



4.000

B面

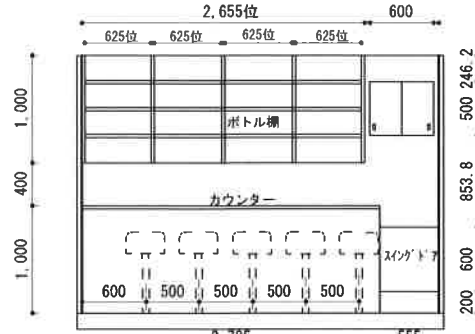


3.440

A面


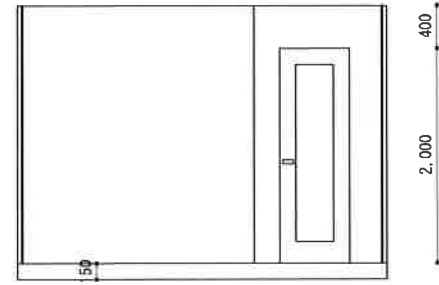


3.440

C面

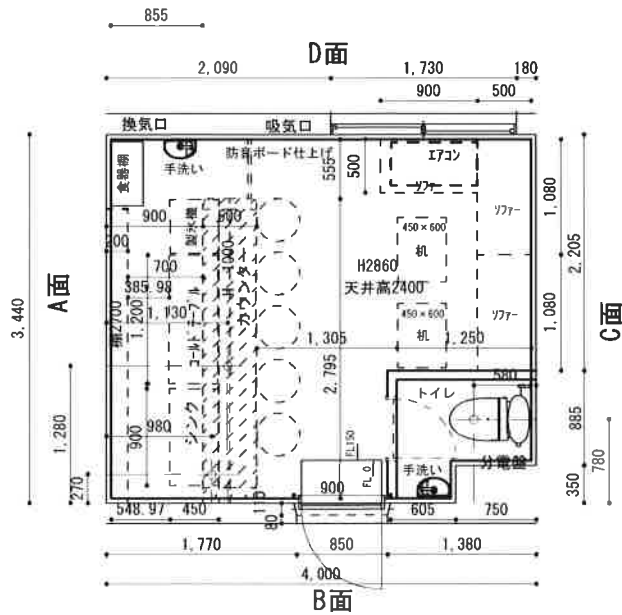

- 防音希望
- 分電盤交換
- ダウンライト × 8
- レール照明 × 1
- コンセント × 8

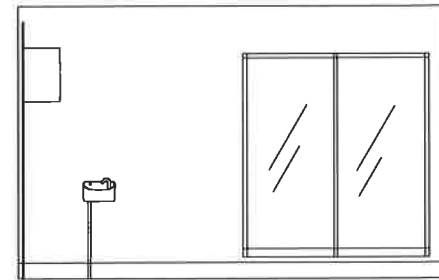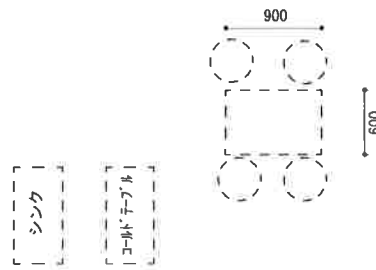

4.000

D面

渋谷道玄坂

	承認	機関	設計	製図	訂正	備考	工事名称	様道玄坂 店舗 改修工事 図面名称 平面図 縮尺 S=1/50	図面番号 A-1
	設計年月日	2018.12.01							