



※ 現場寸法確認の事

REV.NO.	DATE	DESCRIPTION	PROJECT TITLE	NAME OF DRAWING	Scale	Sheet NO.
◇	2019.05.30	-2		平面図	A3=1/50	01
◇	2019.06.11				Date 2019.06.11-2	
					REV.NO.	

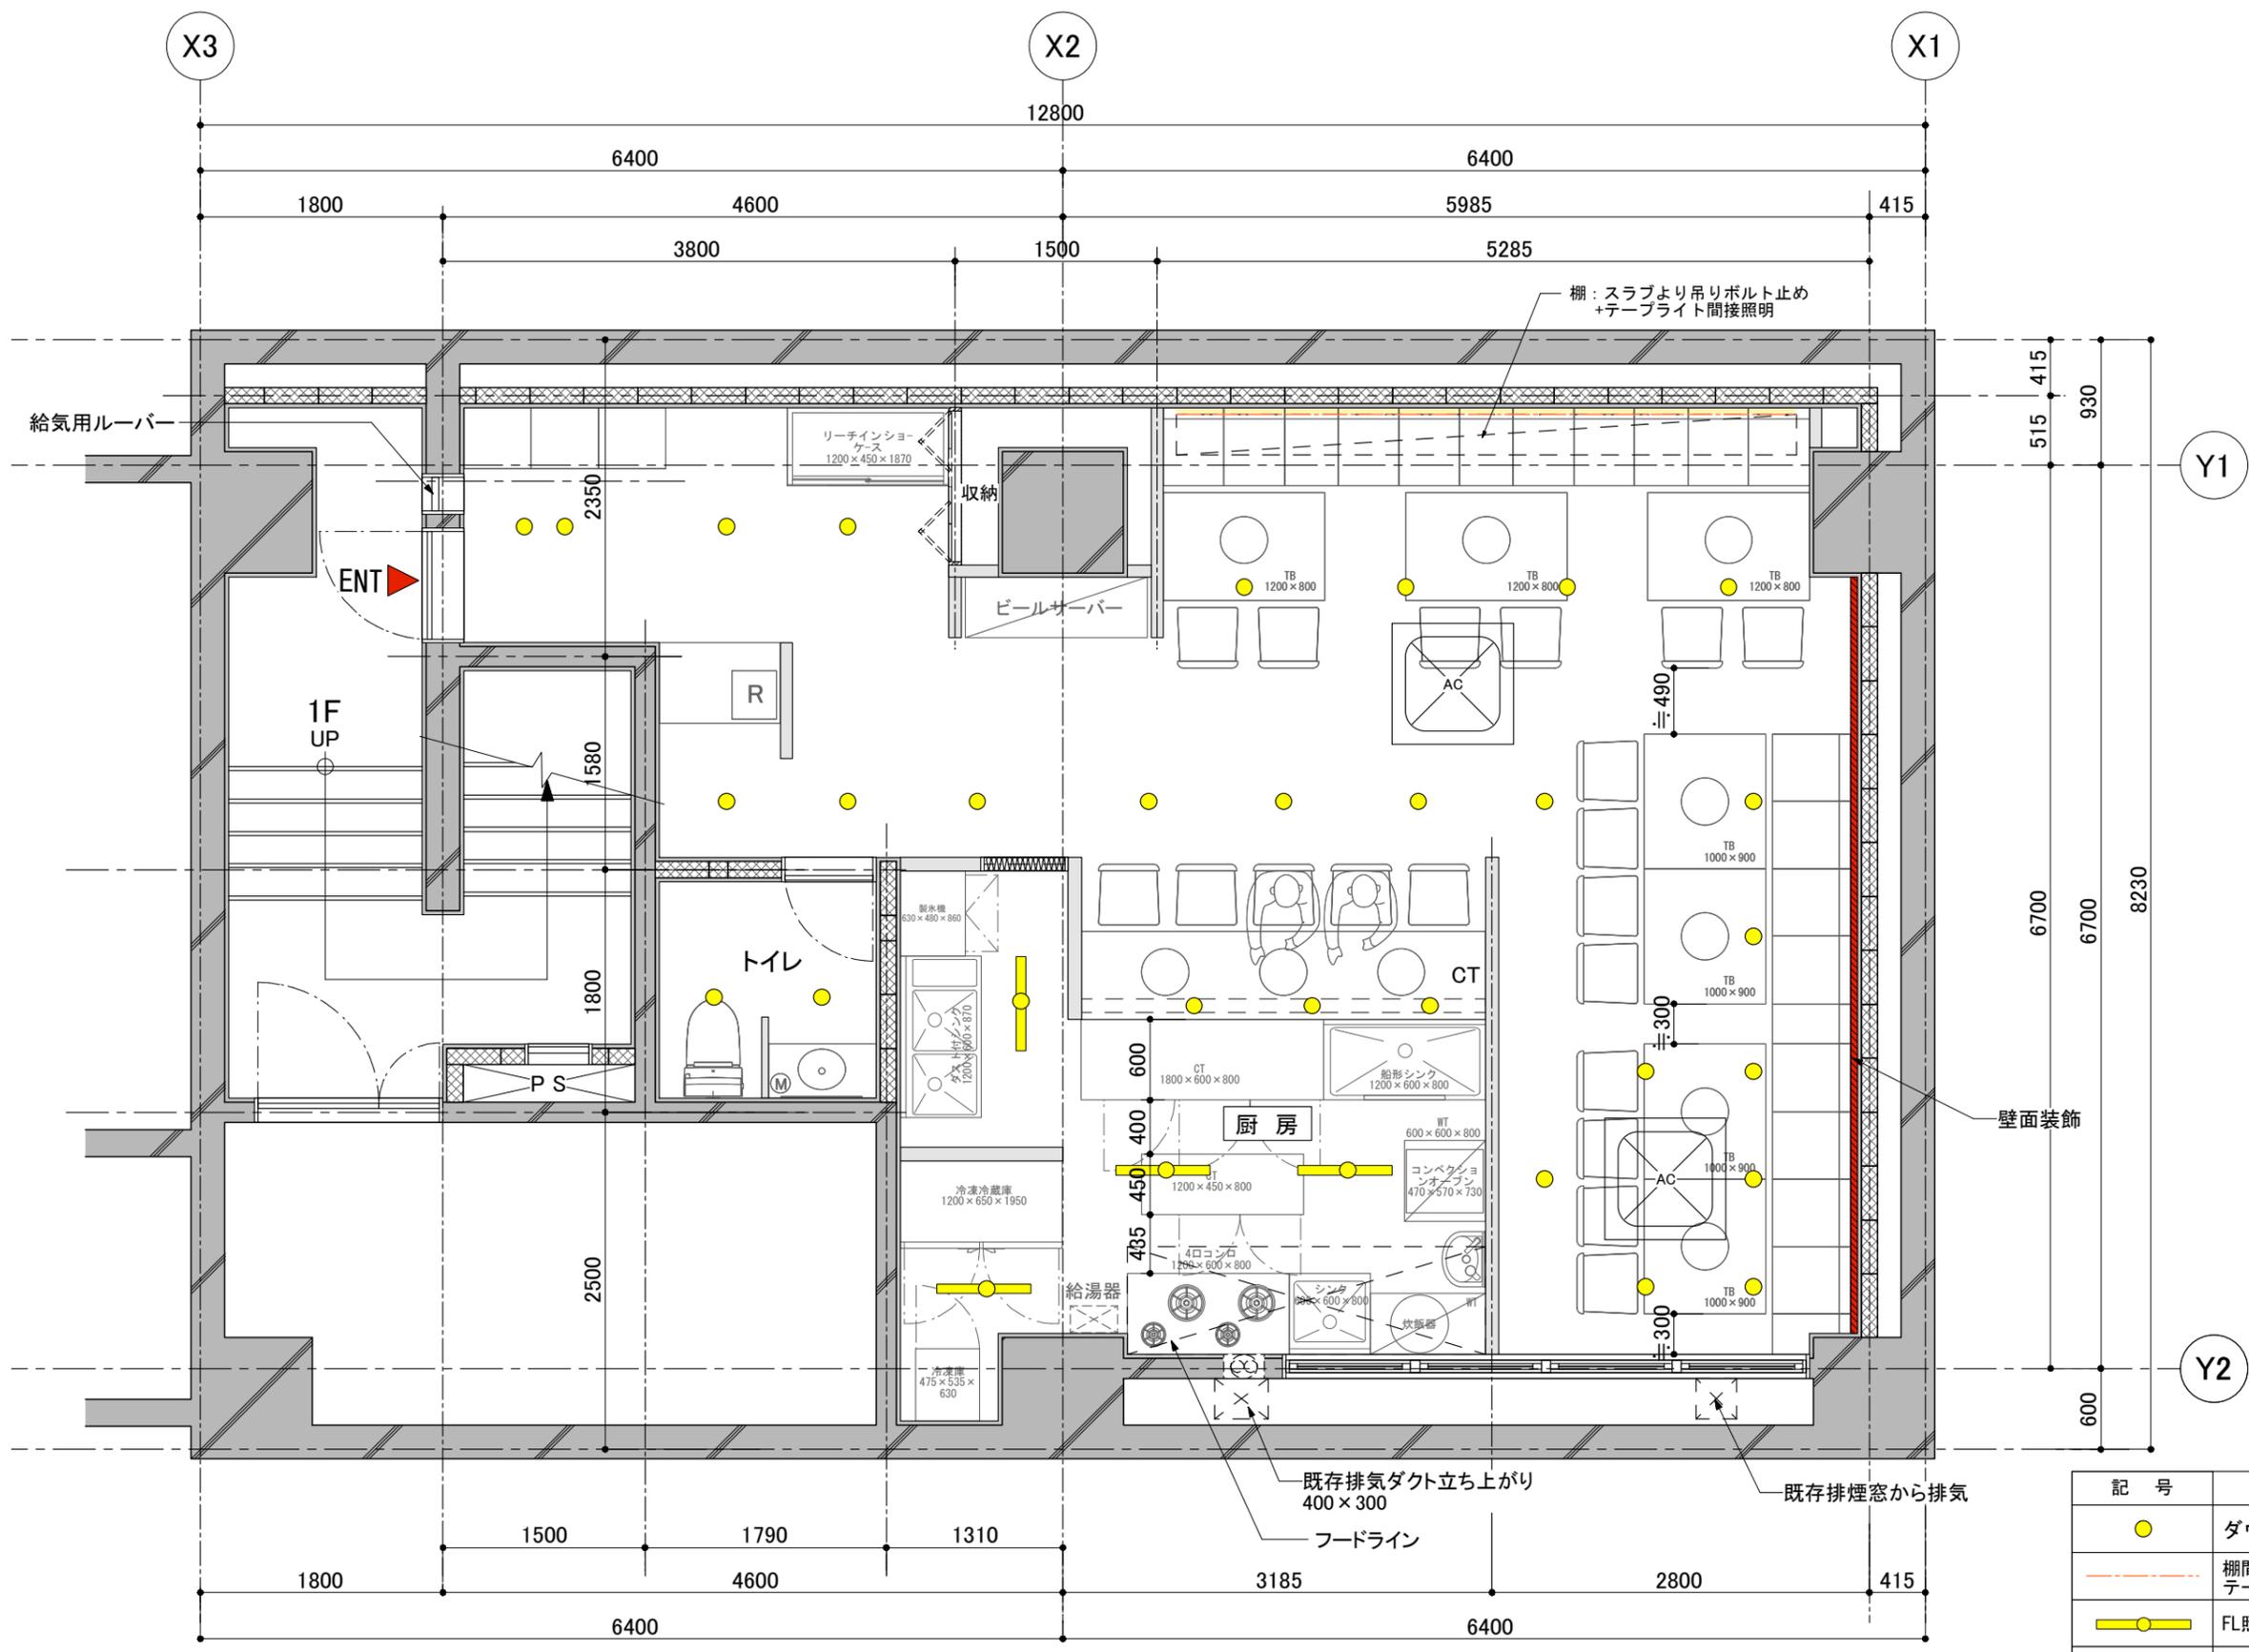


記号	名称	台数
●	ダウンライト	25
---	棚間接照明 テーブルライト	≒5.5M
—●—	FL照明	4

REV.NO.	DATE	DESCRIPTION	PROJECT TITLE	NAME OF DRAWING	Scale	Sheet NO.
◇	○	○	■	天井伏図	A3=1/50	02
◇	○	○	■		2019.06.24	
◇	○	○	■		REV.NO.	

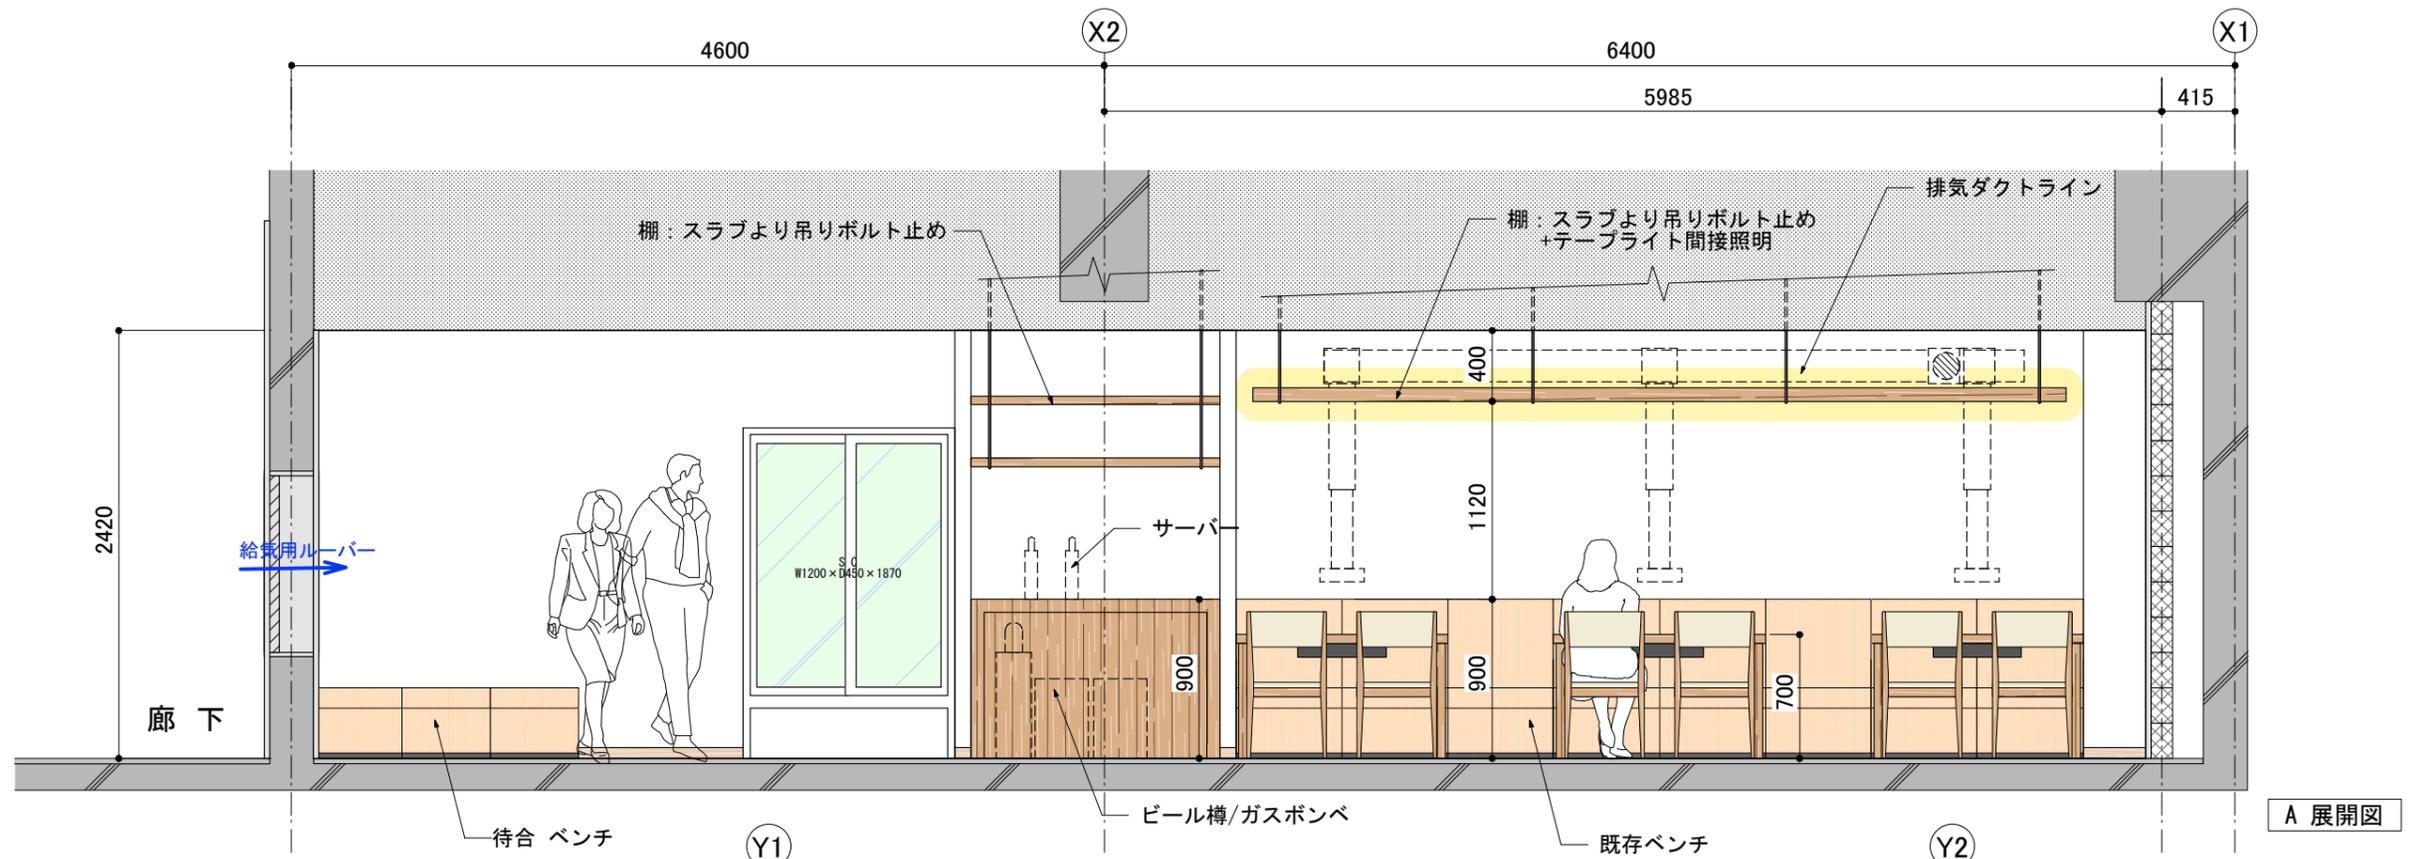

A 展開図

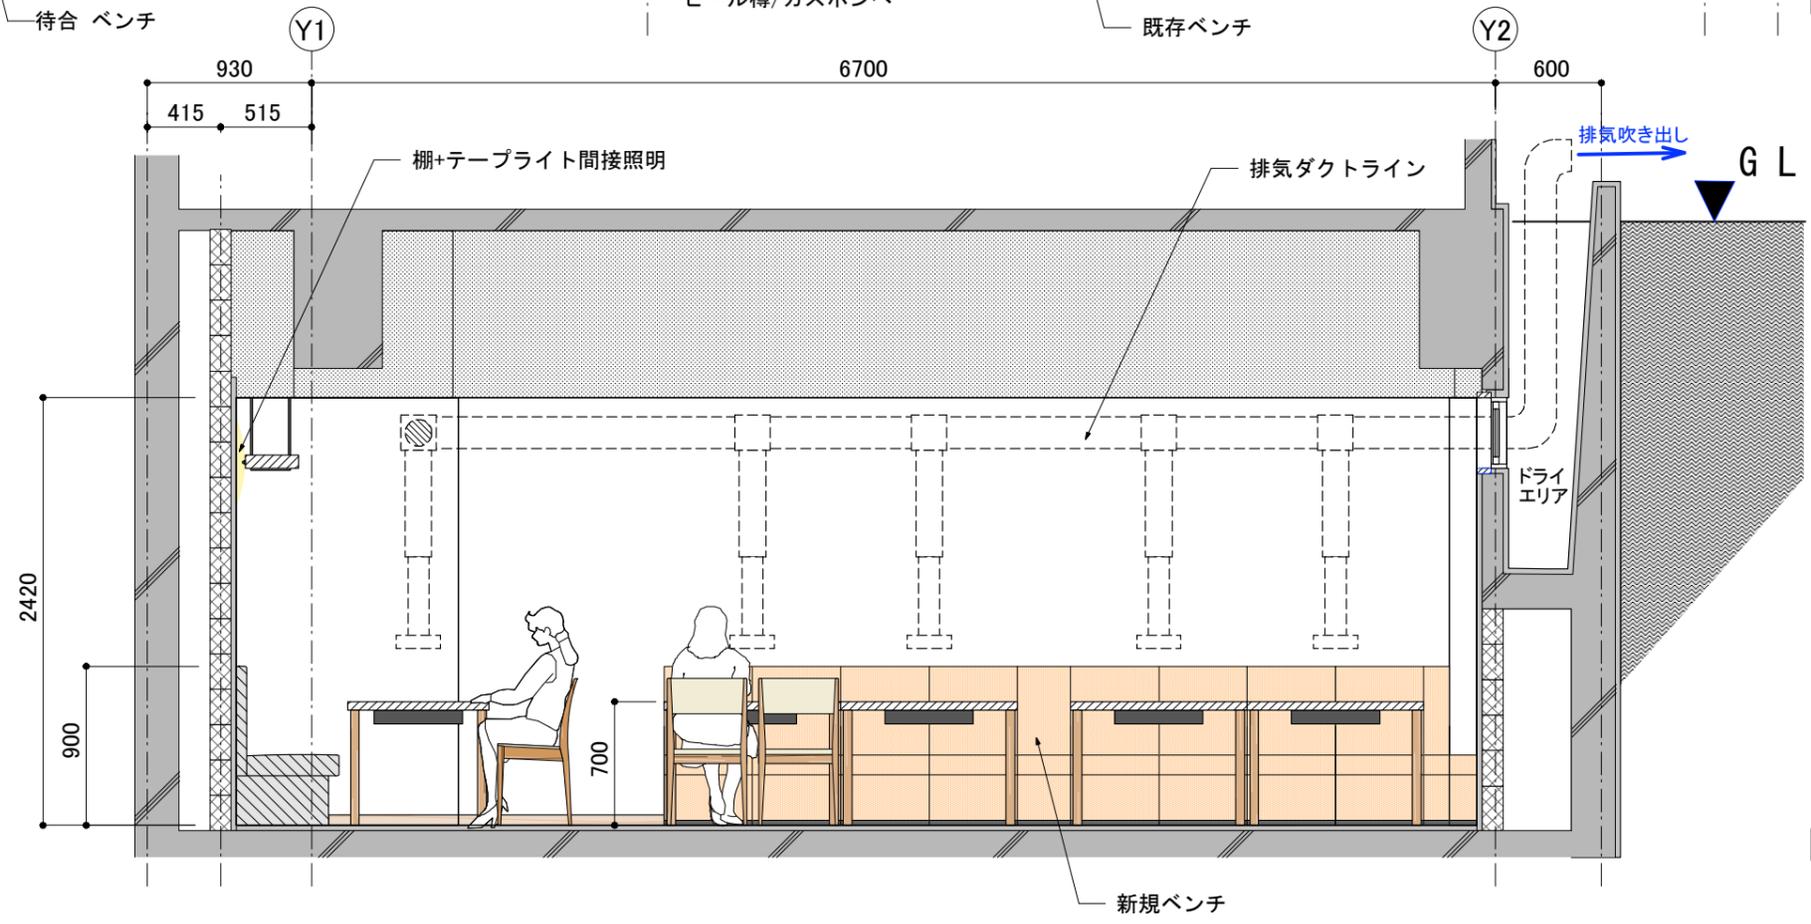

B 展開図

REV.NO.	DATE	DESCRIPTION	PROJECT TITLE	NAME OF DRAWING	Scale	Sheet NO.
◇	○	○	■	展開図	A3=1/40	03
◇	○	○			2019.06.24	
◇	○	○			REV.NO.	