


玄関	3.10
ホール	3.10
機能訓練室 兼食堂	88.00
静養室	8.64
生活相談室	4.10
キッチン	9.86
機能トイレ	6.09
男子トイレ	1.35
女子トイレ	1.62
脱衣室1	3.30
脱衣室2	3.06
介護UB	7.42
UB	3.24

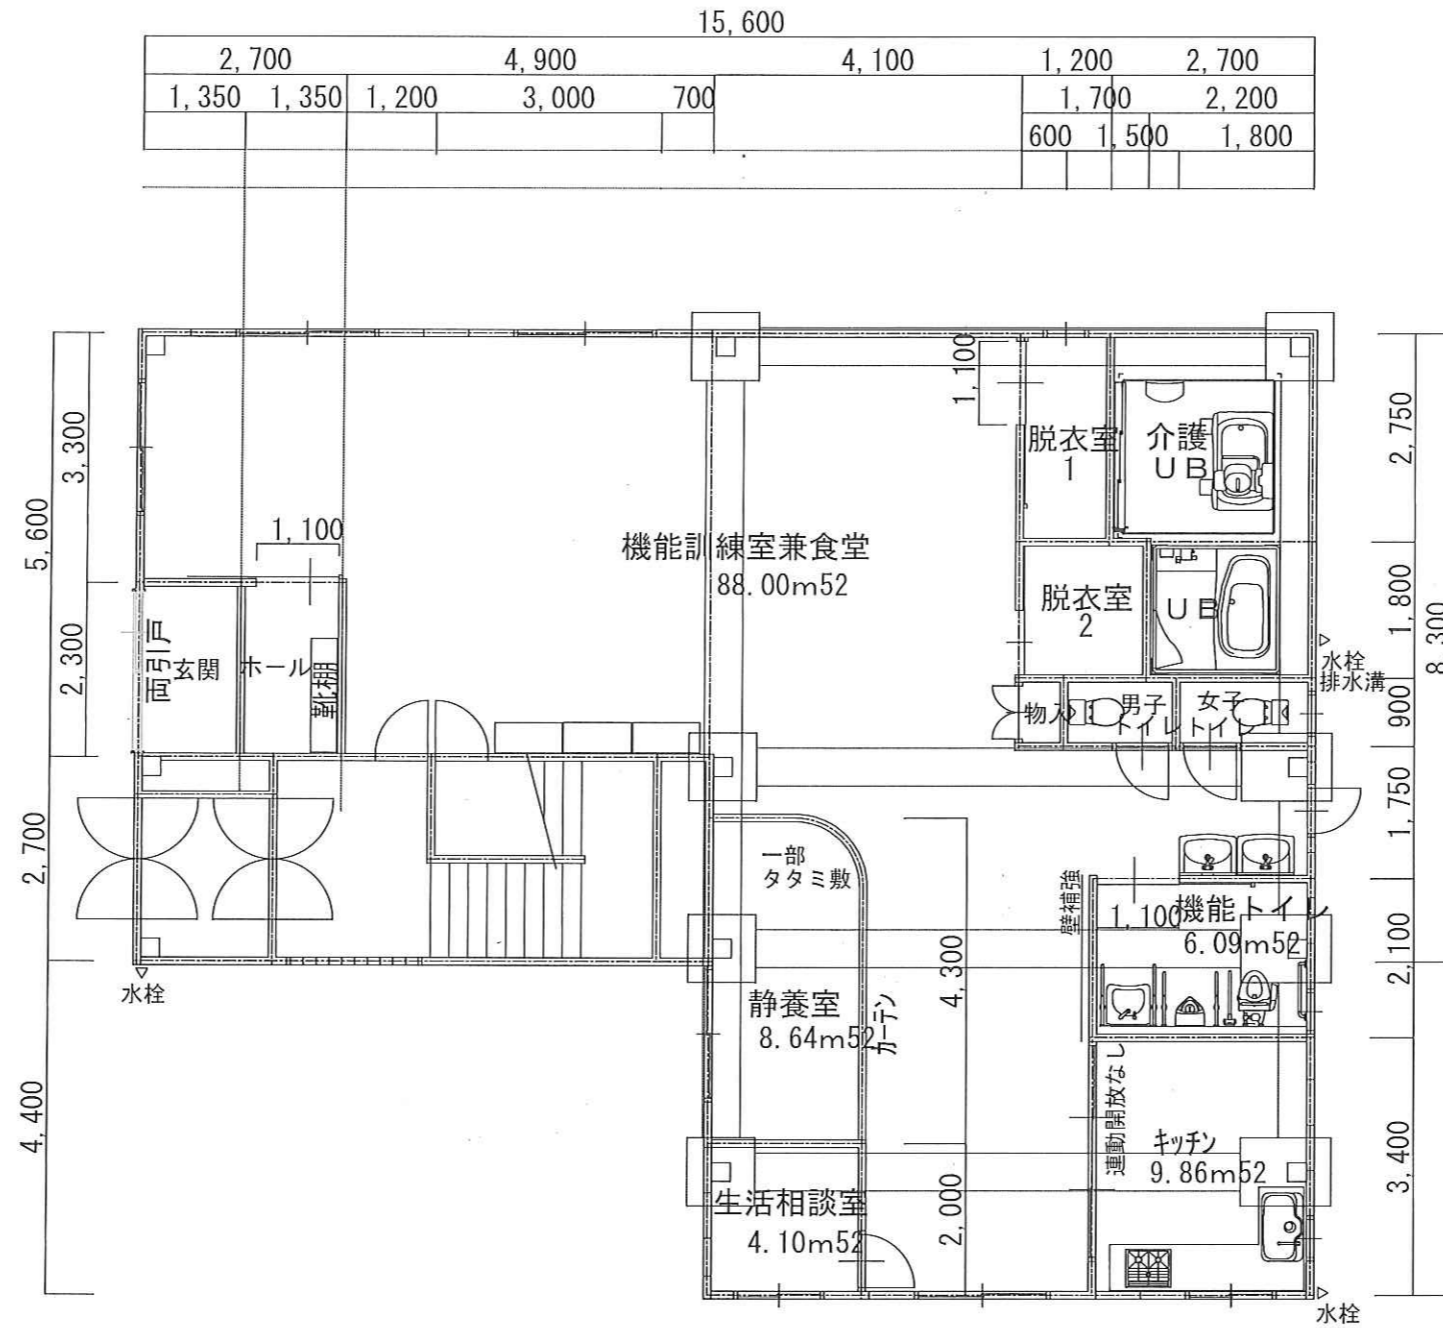

1,800	5,100	700			
			2,050	3,050	2,900
7,600			8,000		

1階 平面図 S=1:100

訂正月日		設計年月日	設計	検図	承認印	工事名称	図面番号
			製図	担当	承認年月日	1階 平面図	縮尺 S=1:100