



平面図

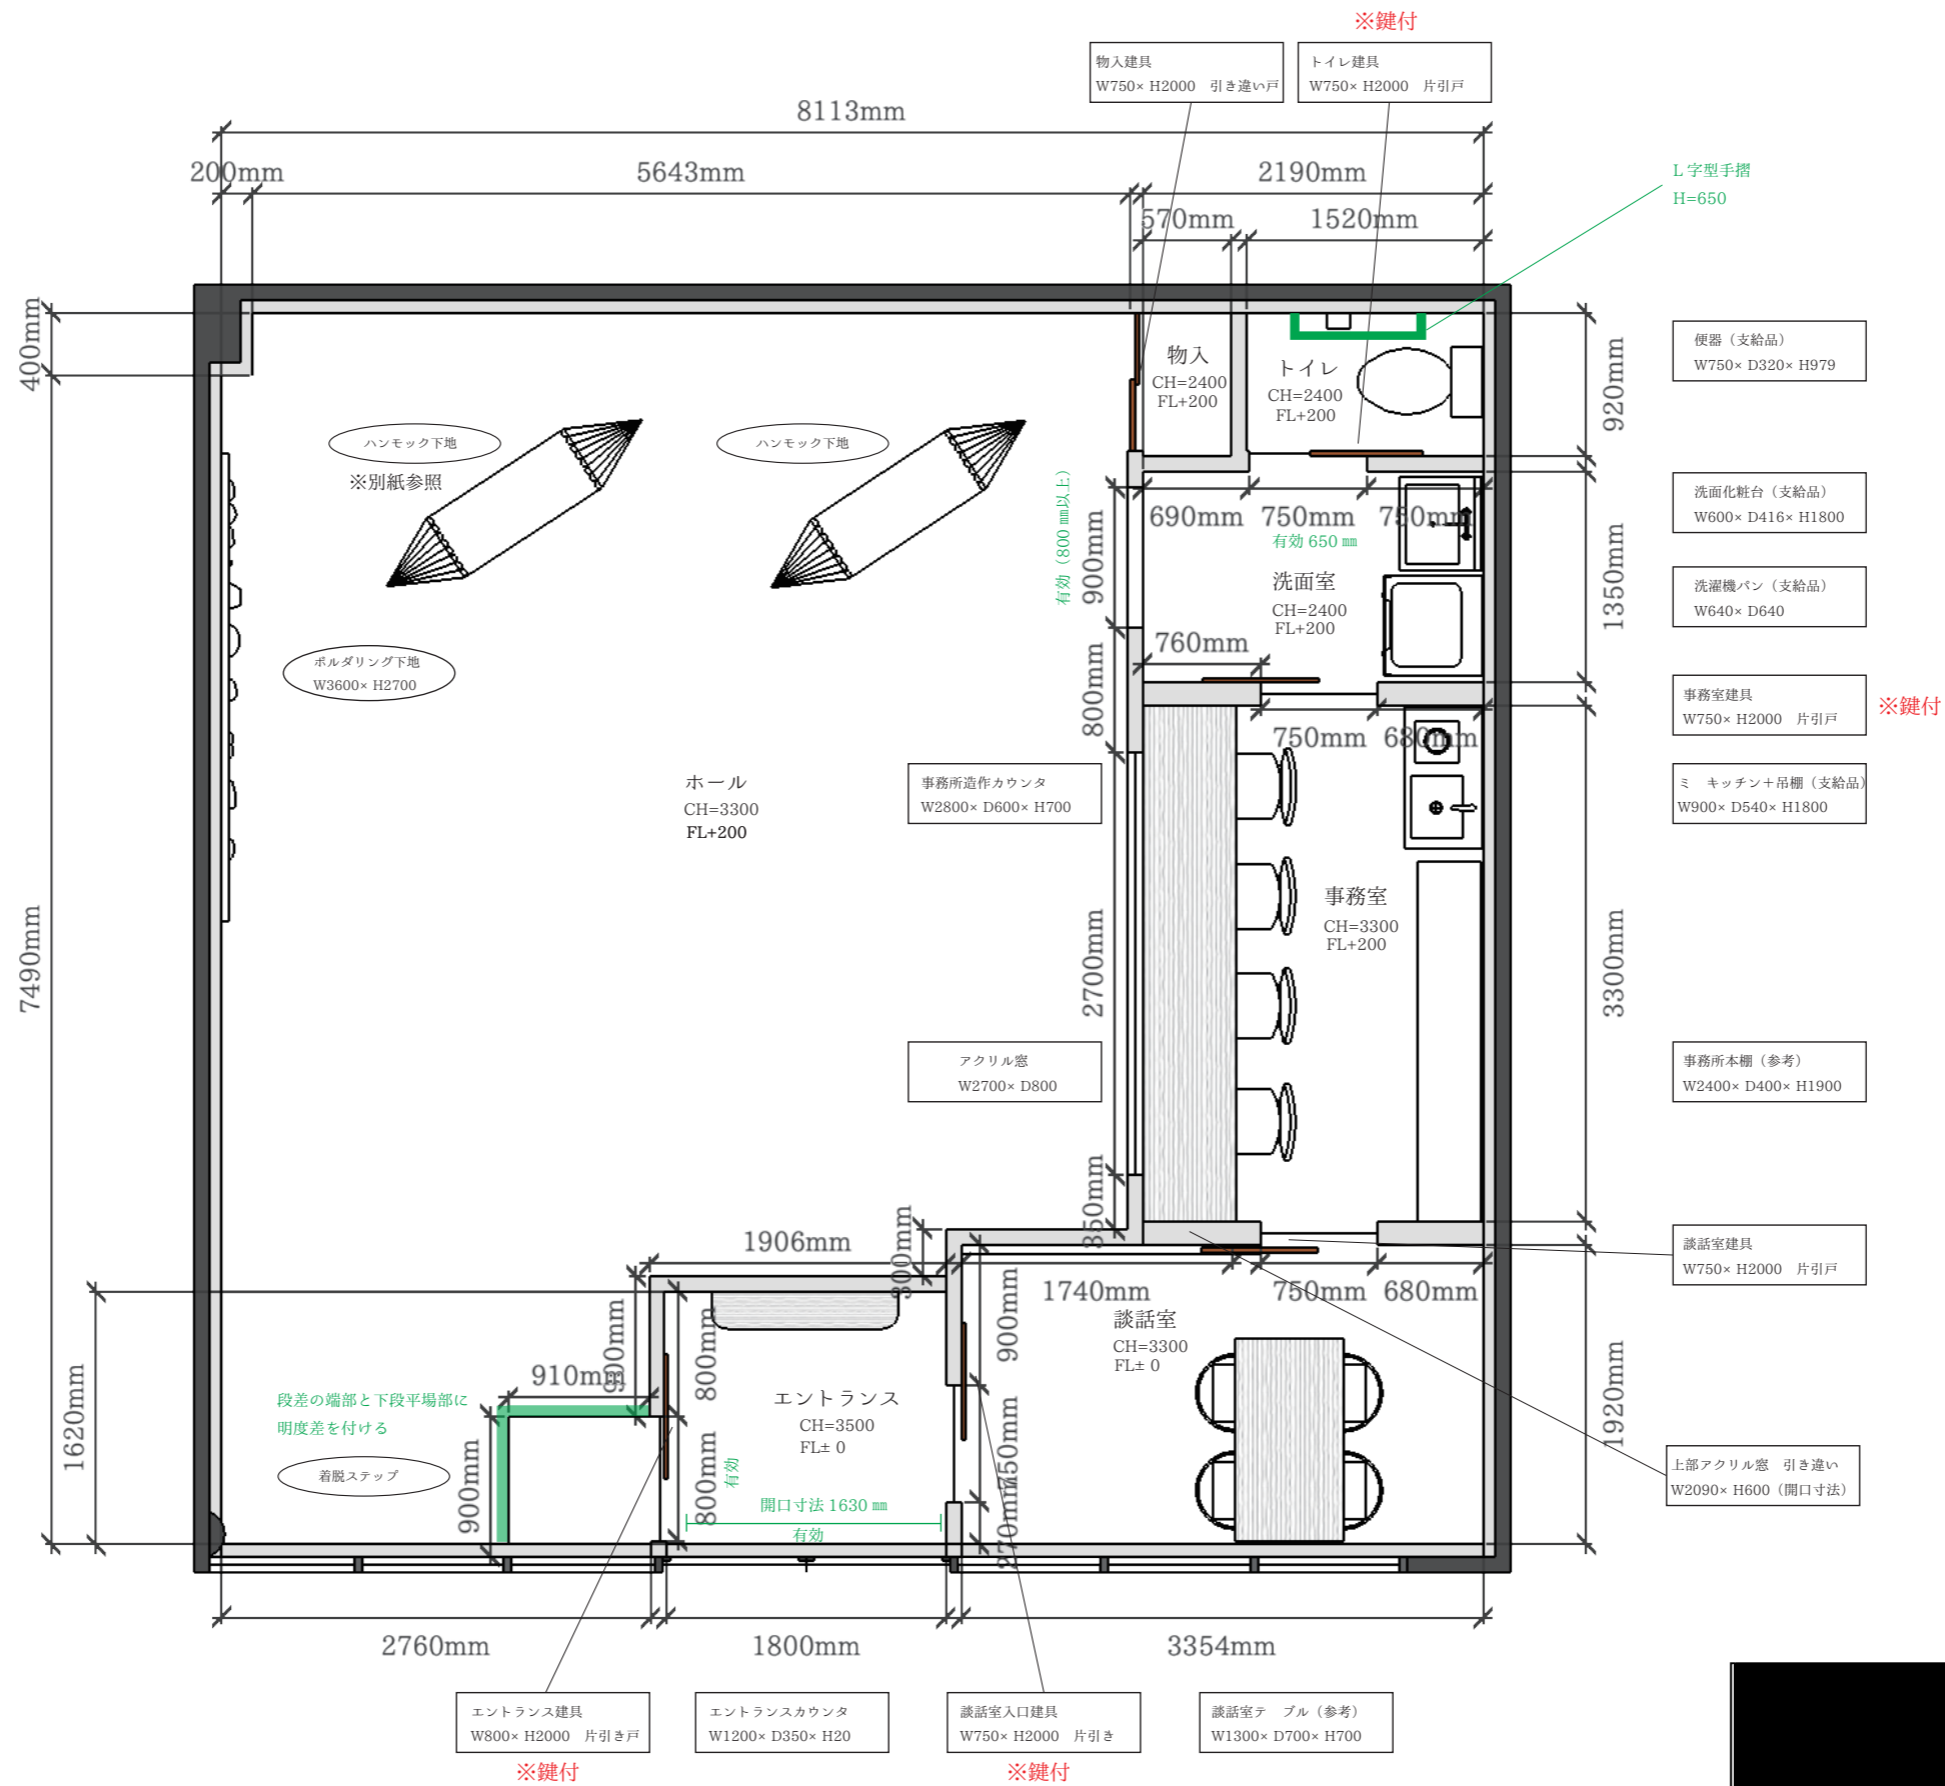

TITLE		内装工事		SUBJECTS		平面図		SCALE	
DRAWN		DESIGNED		CHECKED		DATE		A3=1:50	
						2020.02.14			

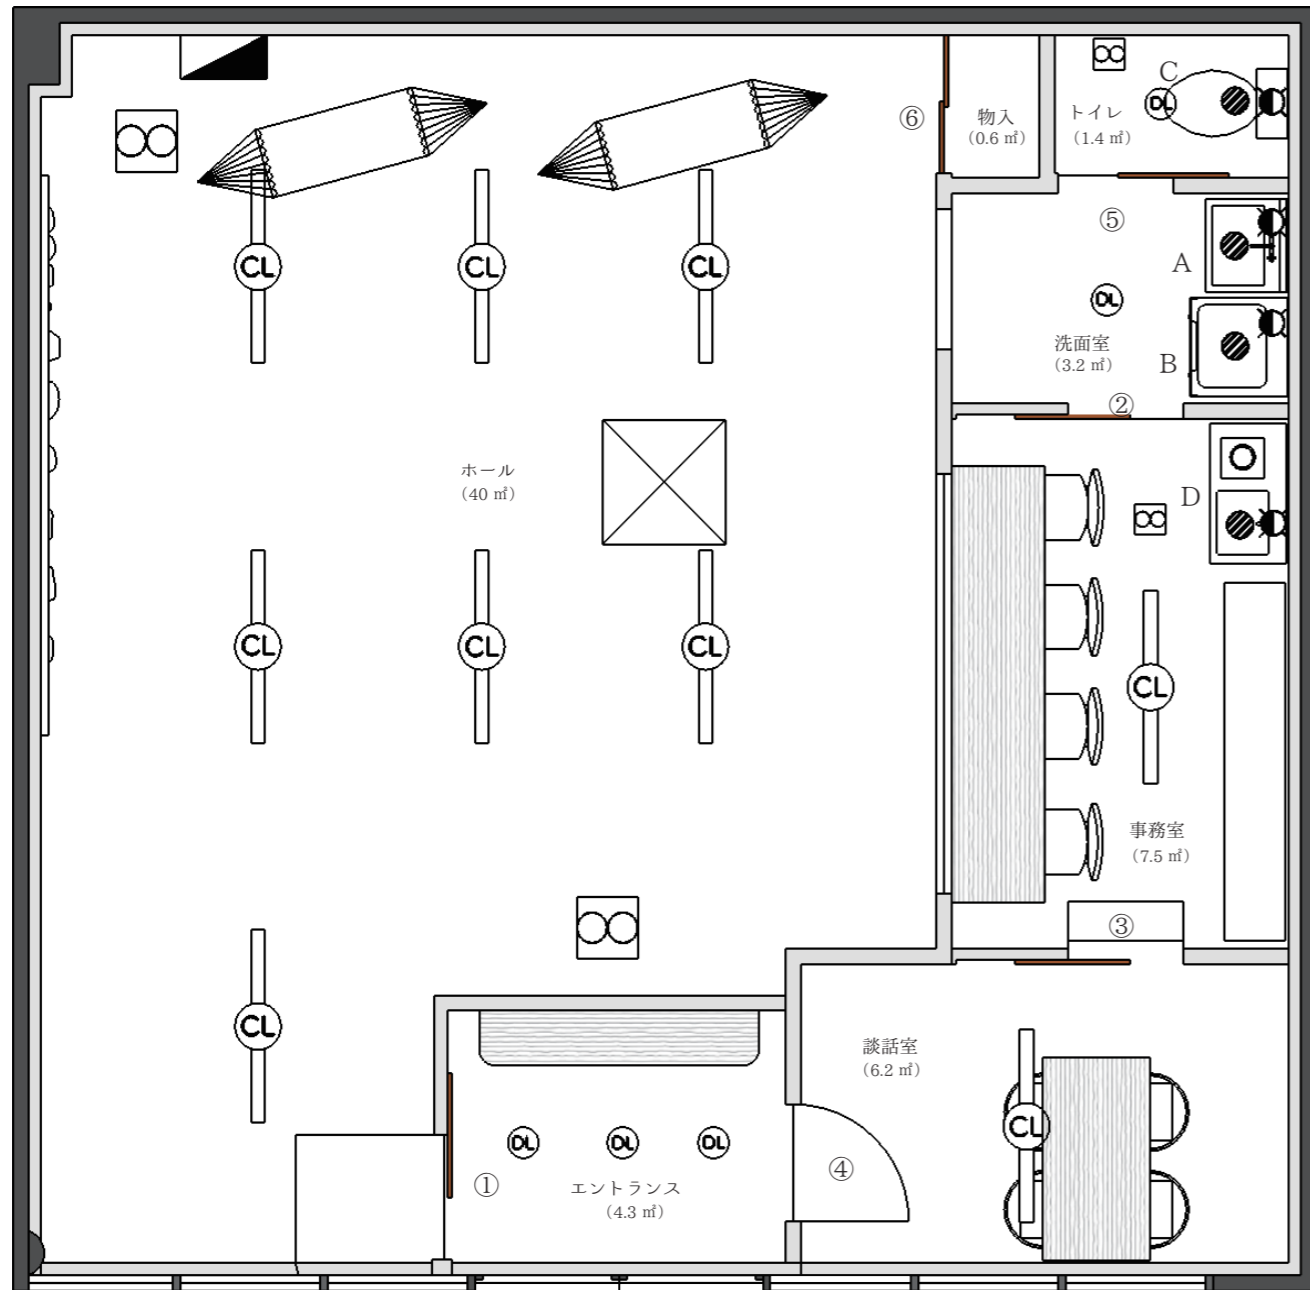

床 +200 mm (エントランス除く)

● 内部仕上表

室名	床			巾木			壁			天井			備考
	仕上	記号	厚	仕上	記号	厚	仕上	記号	厚	仕上	記号	厚	
エントランス	タイルカーペット	他	3.5	ソフト巾木		7	ビニールクロス	F4		GB-D	F4		仕上材:防炎、準不燃
	モルタル		30	H=60			LGS+GB-R		12.5	LGS		9.5	
ホール	タイルカーペット	F4	3.5	ソフト巾木		7	ビニールクロス	F4		GB-D	F4		仕上材:防炎、準不燃
	PB		20	H=60			LGS+GB-R		12.5	LGS		9.5	
事務室	タイルカーペット	他	3.5	ソフト巾木		7	ビニールクロス	F4		GB-D	F4		仕上材:防炎、準不燃
	PB		20	H=60			LGS+GB-R		12.5	LGS		9.5	
談話室	タイルカーペット	F4	3.5	ソフト巾木		7	ビニールクロス	F4		GB-D	F4		仕上材:防炎、準不燃
	モルタル		30	H=60			LGS+GB-R		12.5	LGS		9.5	
洗面室	塩ビシート	他	1.8	ソフト巾木		7	ビニールクロス	F4		GB-D	F4		仕上材:防炎、準不燃
	PB		20	H=60			LGS+GB-R		12.5	LGS		9.5	
トイレ	塩ビシート	他	1.8	ソフト巾木		7	ビニールクロス	F4		ビニールクロス	F4		仕上材:防炎、準不燃
	PB		20	H=60			LGS+GB-R		12.5	LGS+GB-R		12.5	
物入	タイルカーペット	他	3.5	ソフト巾木		7	ビニールクロス	F4		ビニールクロス	F4		仕上材:防炎、準不燃
	PB		20	H=60			LGS+GB-R		12.5	LGS+GB-R		12.5	

● 建具仕上表

No	室名	型式	サイズ	仕様
①	エントランス	造作建具(WD)	W800*D30*H2000	肩引き戸
②	事務所	造作建具(WD)	W750*D30*H2000	肩引き戸
③		造作建具(WD)	W750*D30*H2000	肩引き戸
④	談話室	造作建具(WD)	W750*D30*H2000	開き戸
⑤	洗面室	造作建具(WD)	W750*D30*H2000	肩引き戸
⑥	トイレ	造作建具(WD)	W750*D30*H2000	肩引き戸
⑦	物入	造作建具(WD)	W890*D30*H2000	引違い戸

● 空調設備

階	室名	名称	型式・品番	数量	備考
	ホール	4カセエアコン	-	1	施主支給品
	ホール	シーリングファン	-	2	施主支給品
	ホール	店内換気扇	18型	2	
	洗面室	店内換気扇	15型	1	
	トイレ	店内換気扇	15型	1	


● 設備機器

No	室名	名称	品番	サイズ	色	備考
A	洗面室	洗面化粧台	QGMRKSCN+QGMORUNBK	W600*120*1800	-	施主支給品
B	洗面室	洗濯機パン	-	W640*D640	-	施主支給品
C	トイレ	便器(ホルダー含む)	INAX C-180S+DT-4840	-	-	施主支給品
D	事務室	ミニキッチン	流し台DMK1051EHV	W1051*500*1900	-	吊り棚タイプ 施主支給品


● 照明器具 ※状況により台数変更

階	室名	名称	型式・品番	数量	備考
	エントランス	ダウンライト	-	3	施主支給品 うち1灯ユニバーサル
	ホール	蛍光灯	-	7	施主支給品
	事務室	蛍光灯	-	2	施主支給品
	談話室	蛍光灯	-	2	施主支給品
	洗面室	ダウンライト	-	1	施主支給品
	トイレ	ダウンライト	-	1	施主支給品
	物入	-	-	-	-




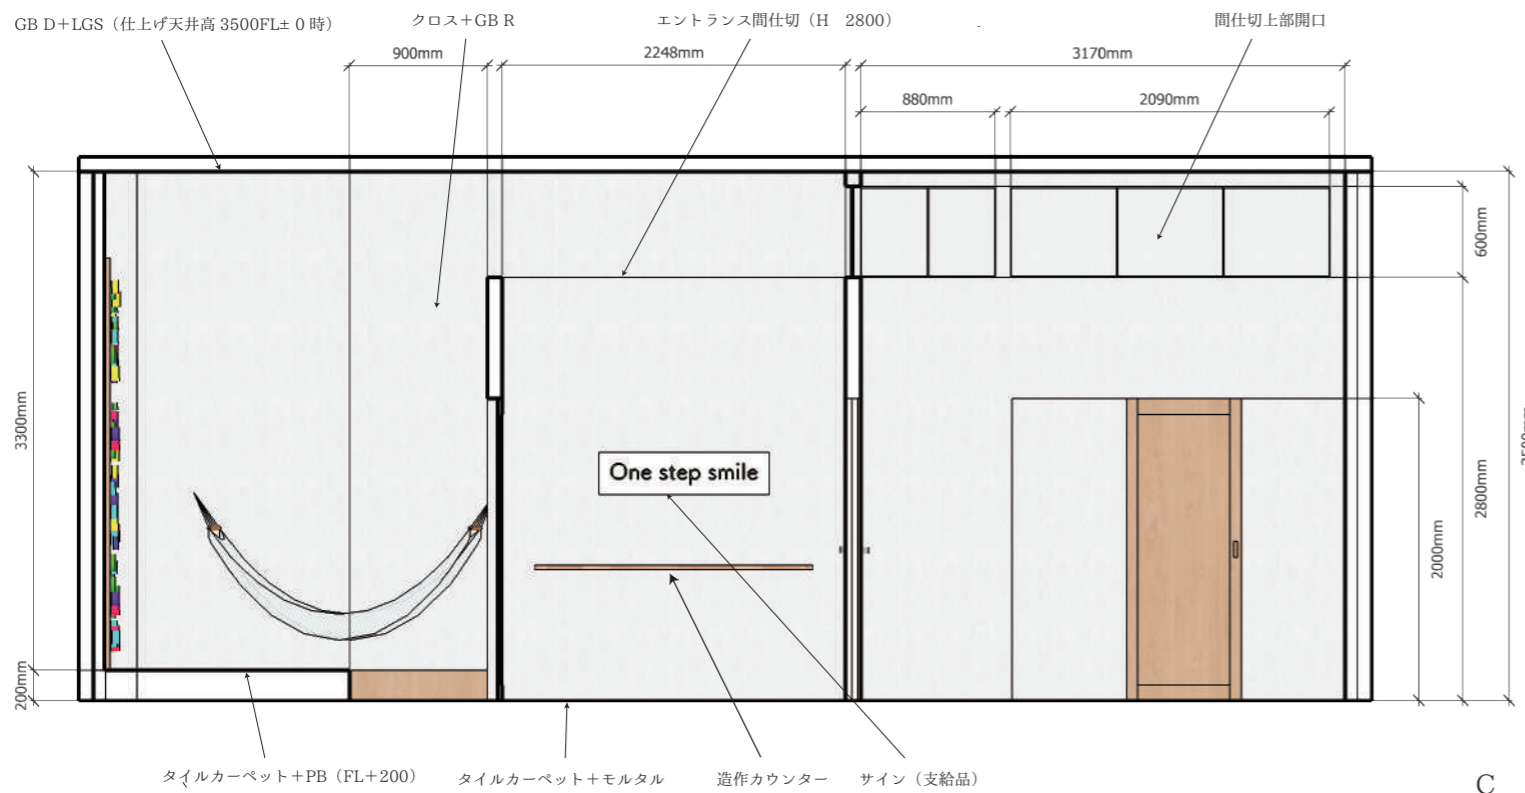


A

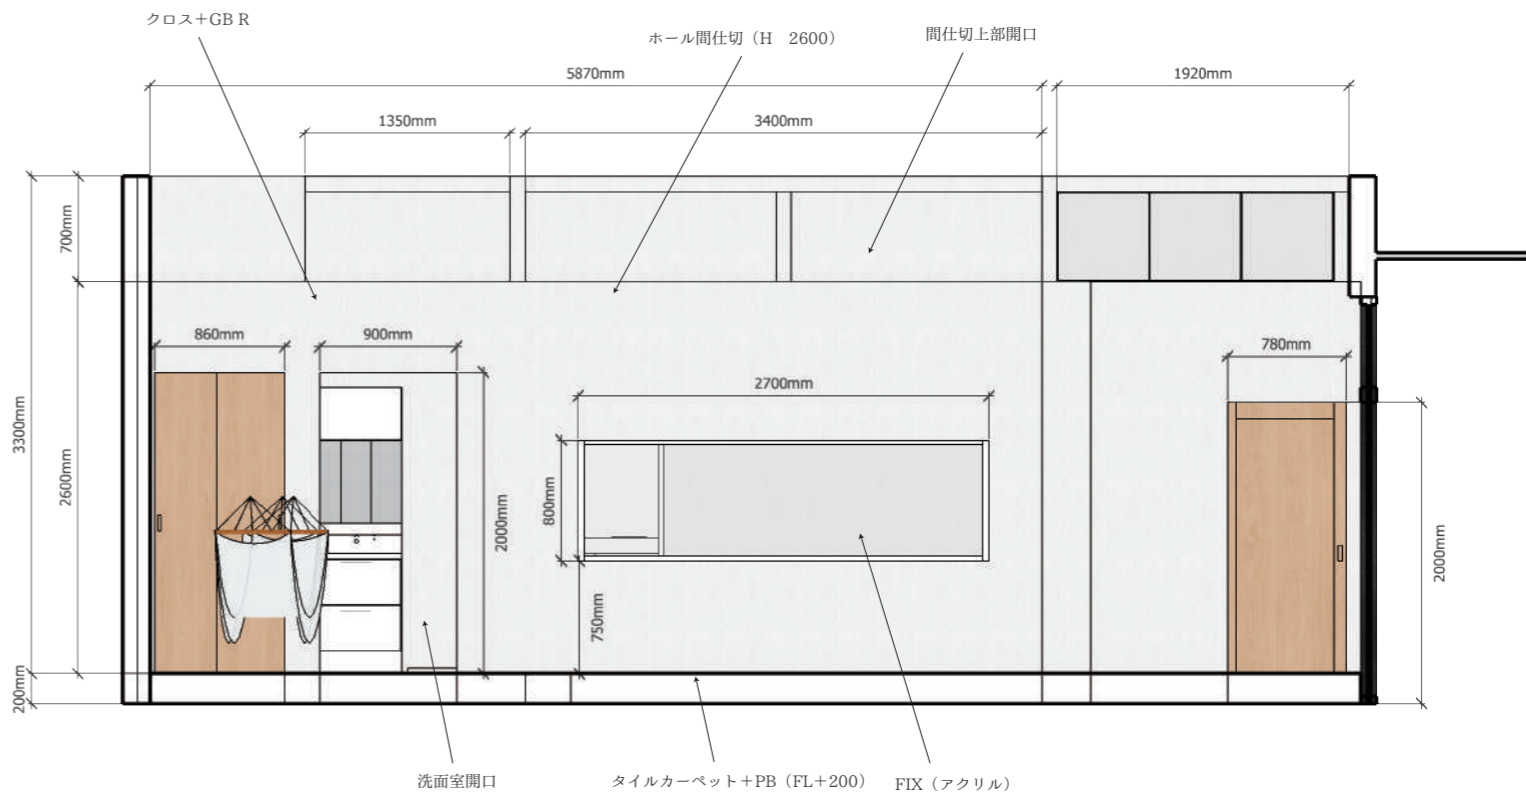


B

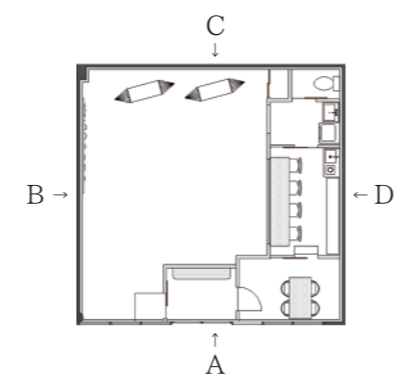

C

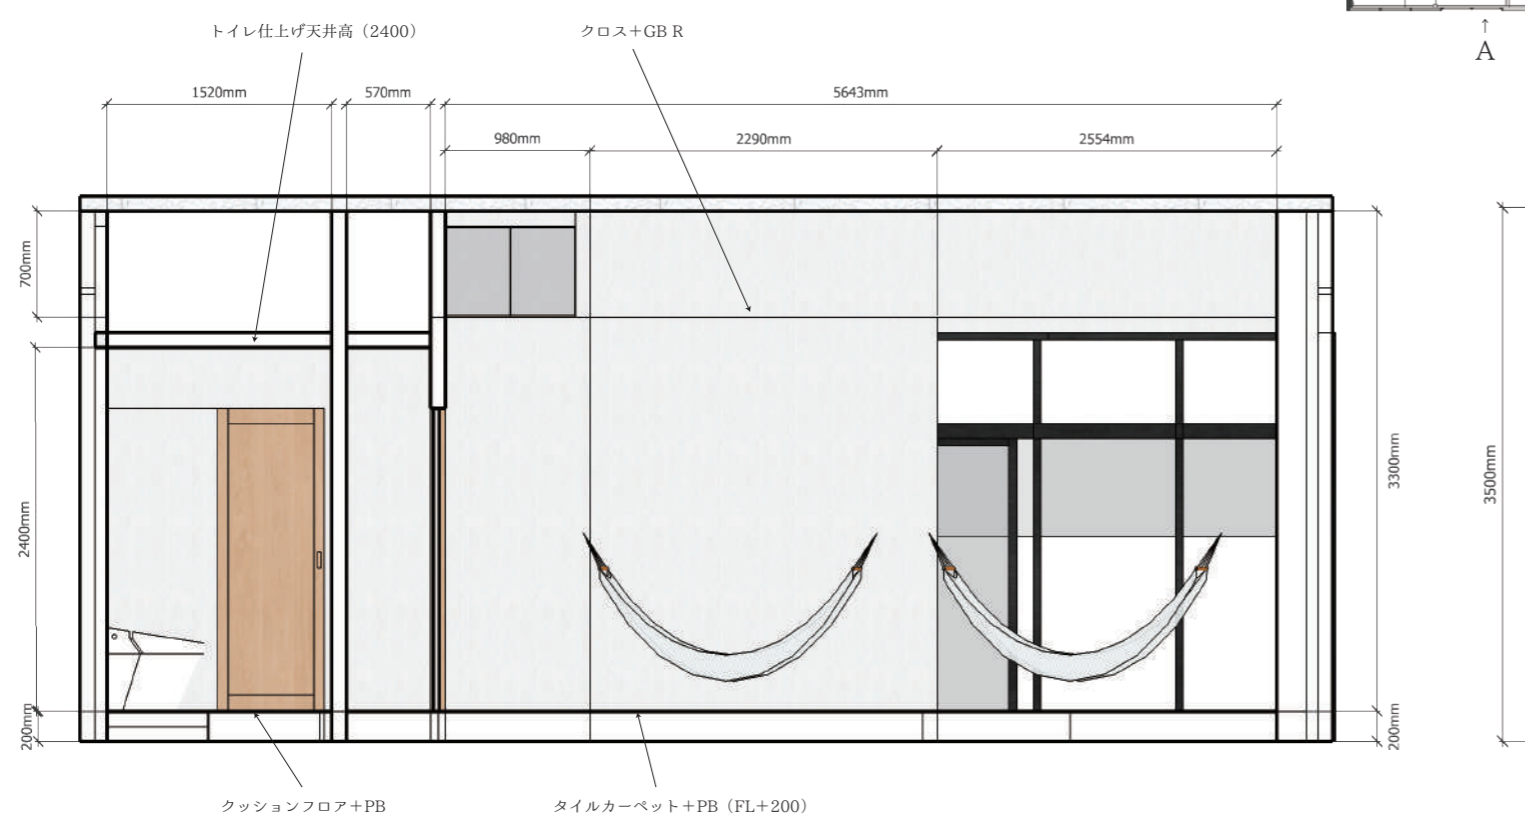

C


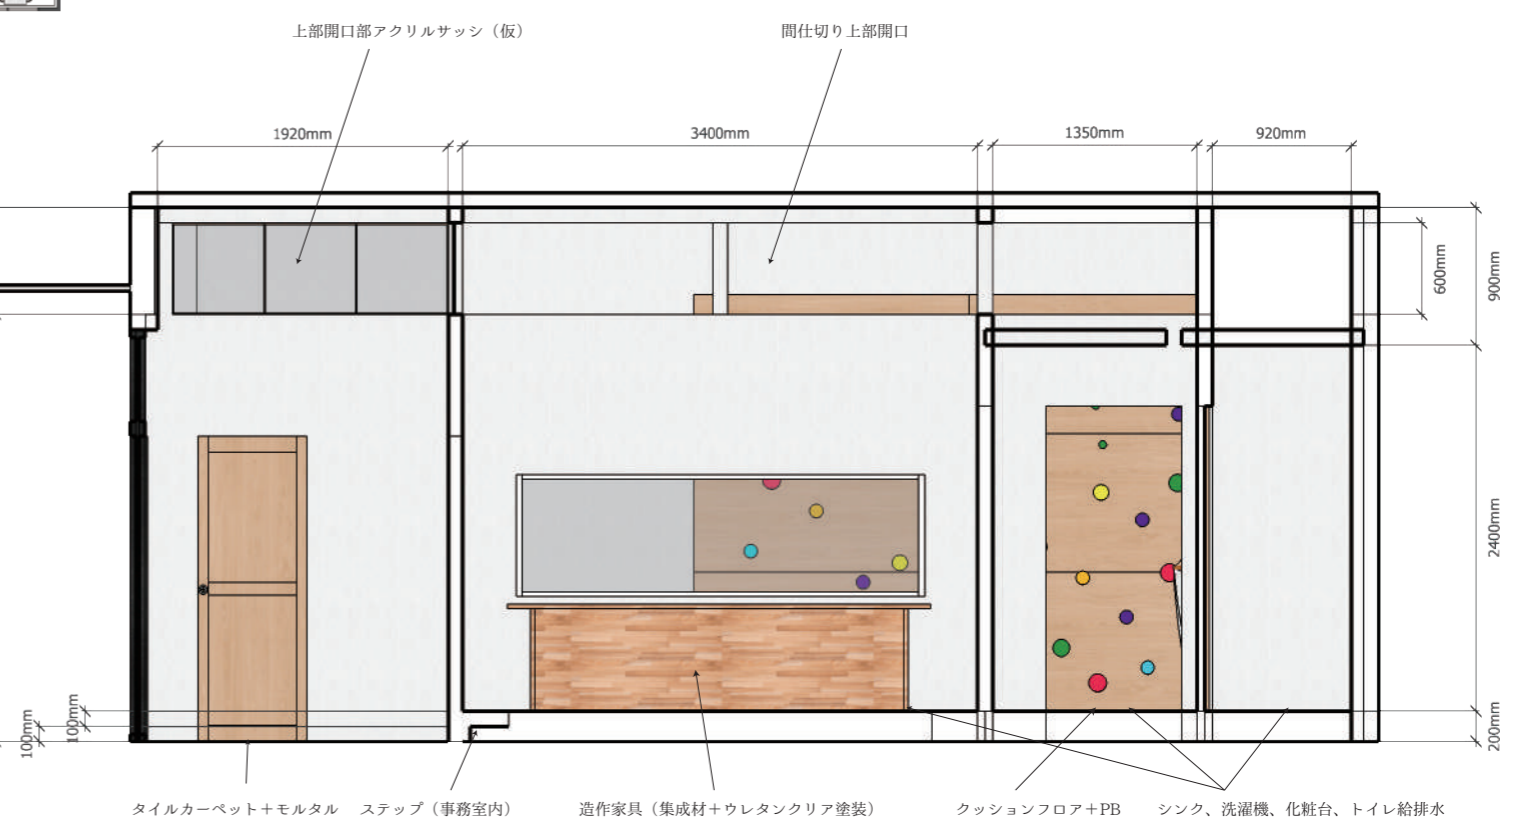


D

TITLE			内装工事		SUBJECTS		展開図		SCALE	
DRAWN			DESIGNED		DATE		2020.02.14		A3=1/50	



スイッチ・コンセント図面

- コンセント
- スイッチ



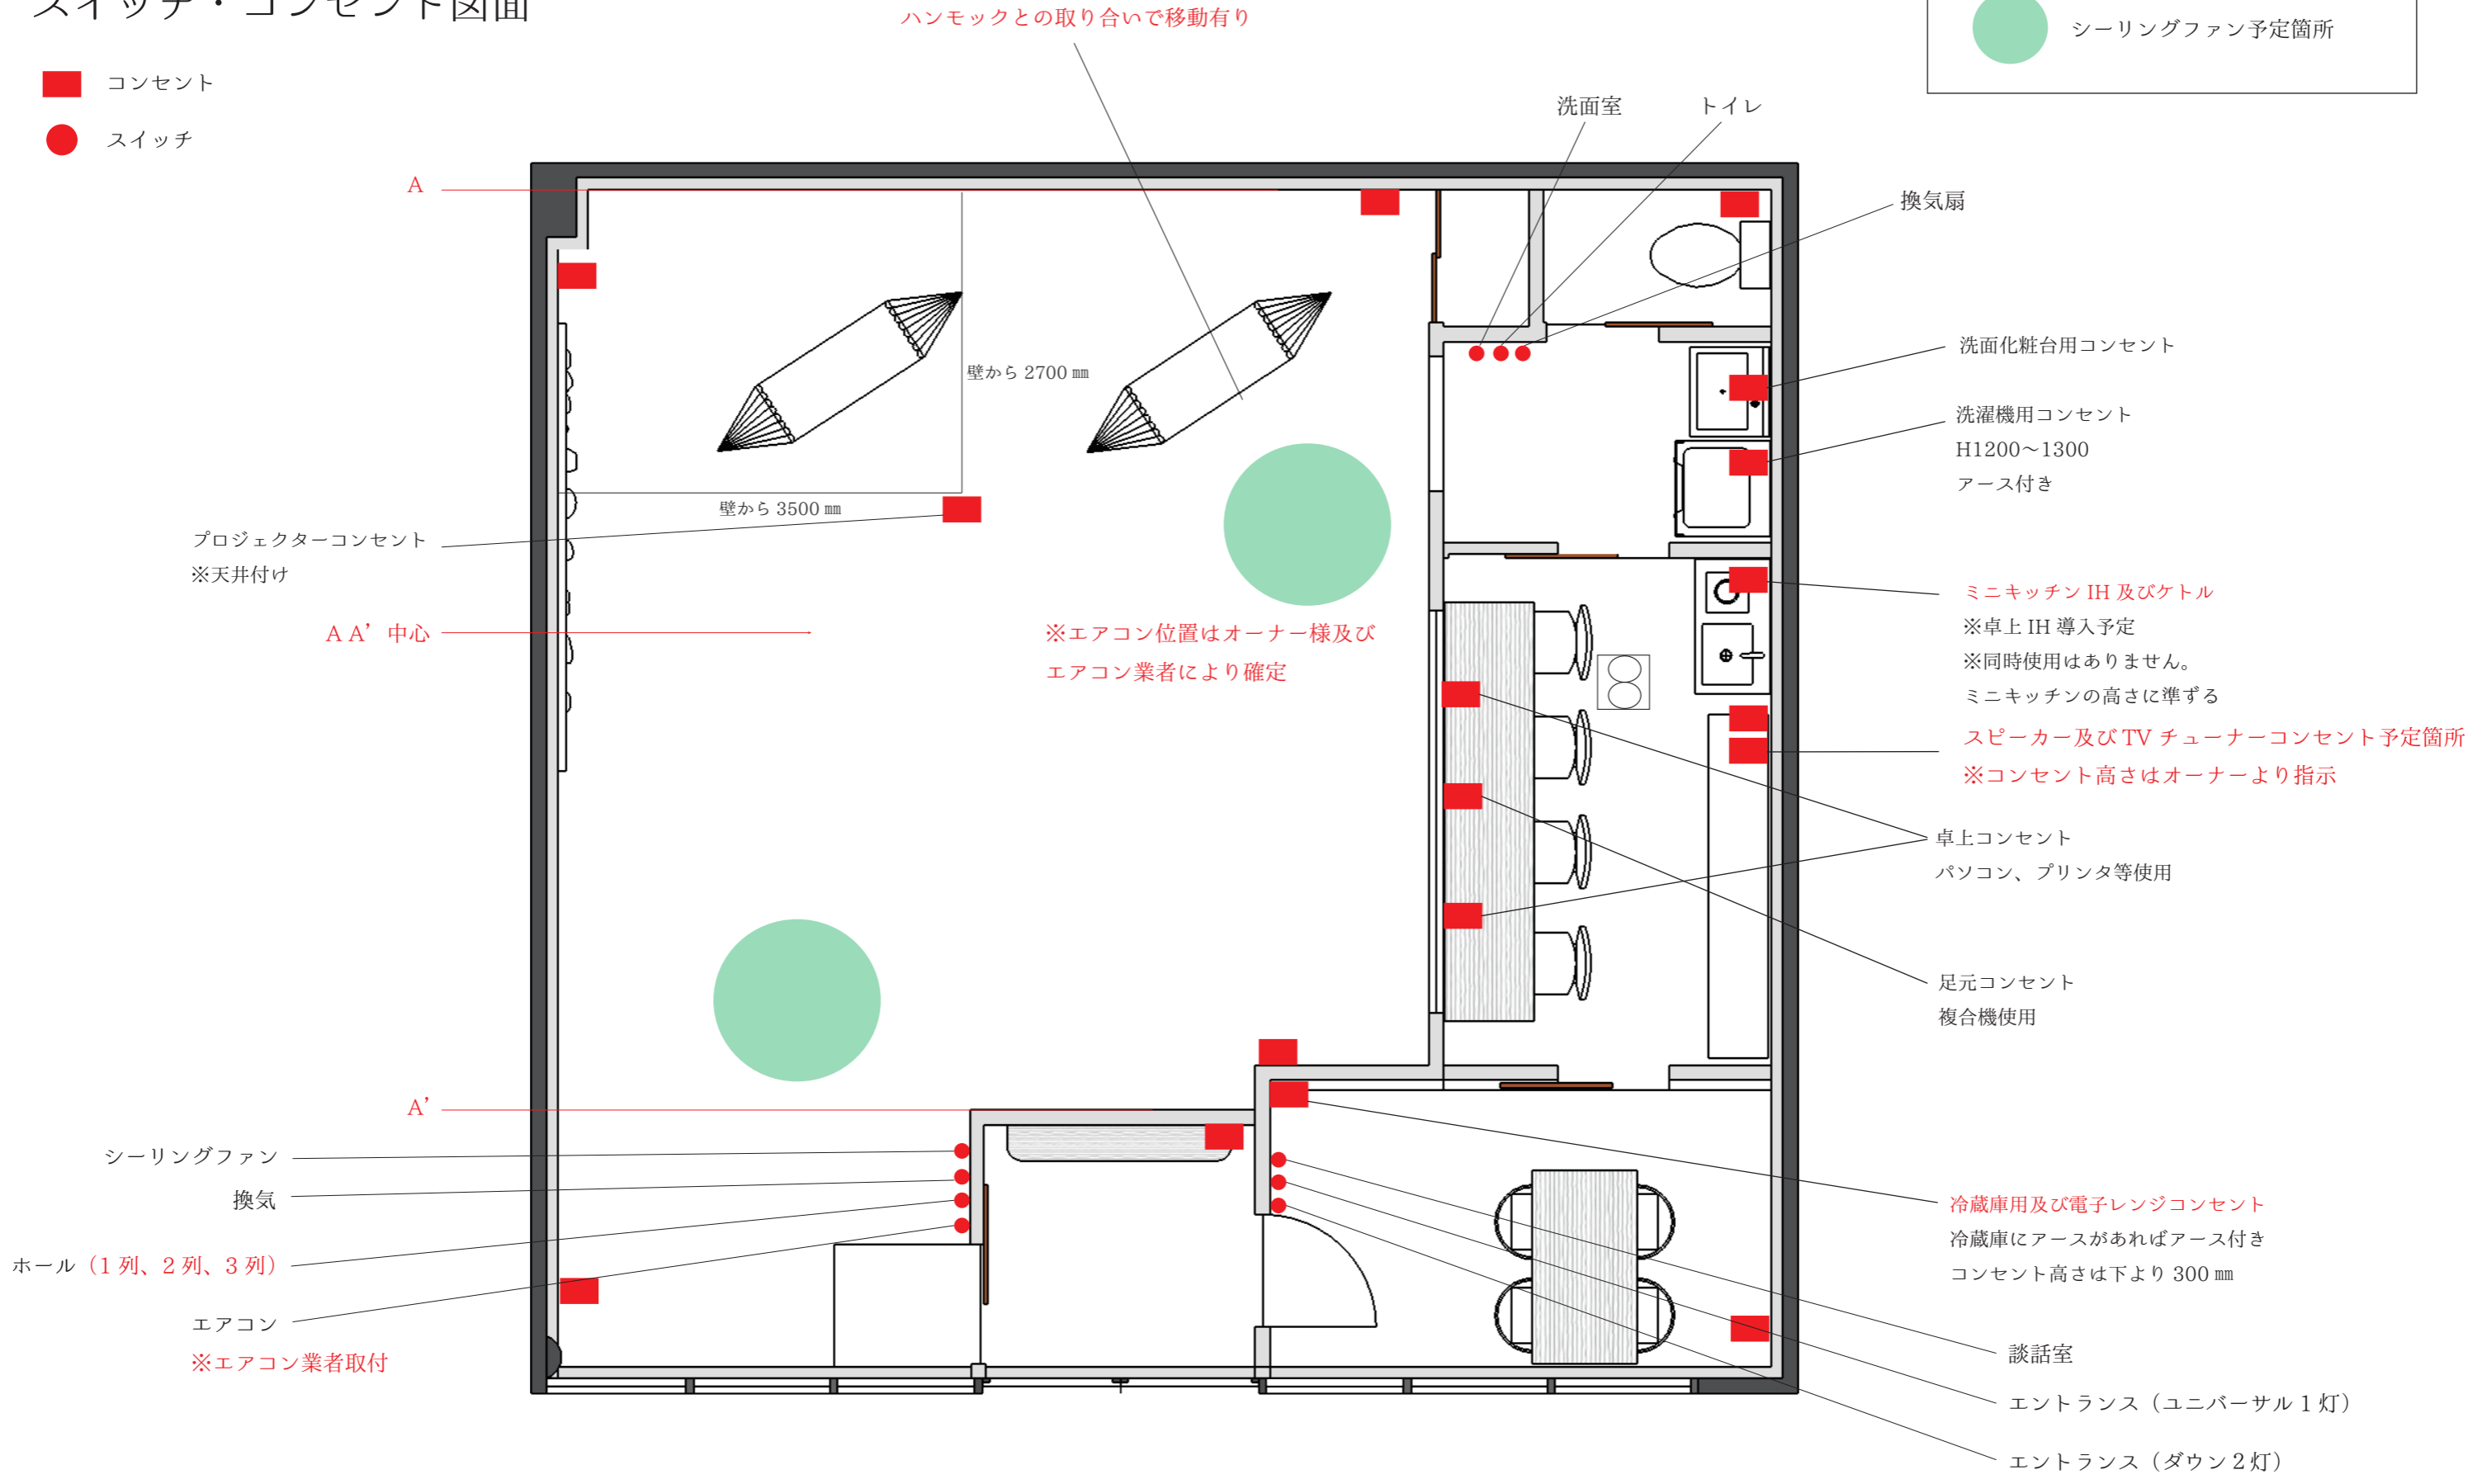
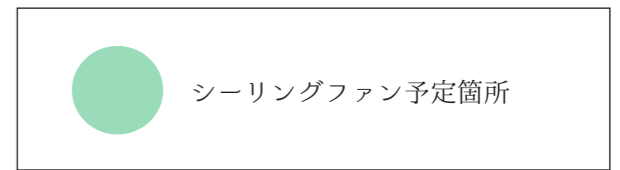


TITLE			内装工事		SUBJECTS		書込み用図面		SCALE	
DRAWN			DESIGNED		CHECKED		DATE		A3	
							2020.02.14			

ハンモック下地箇所

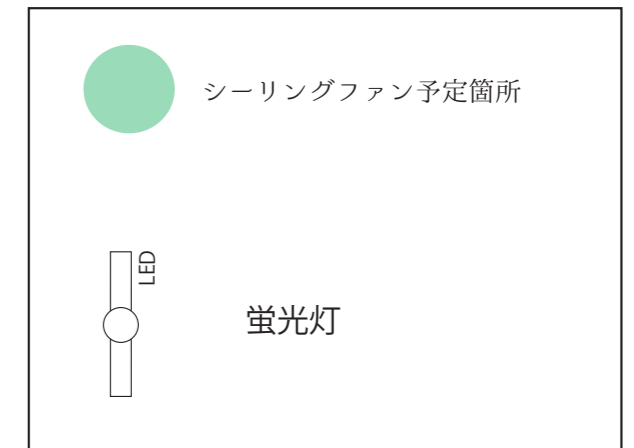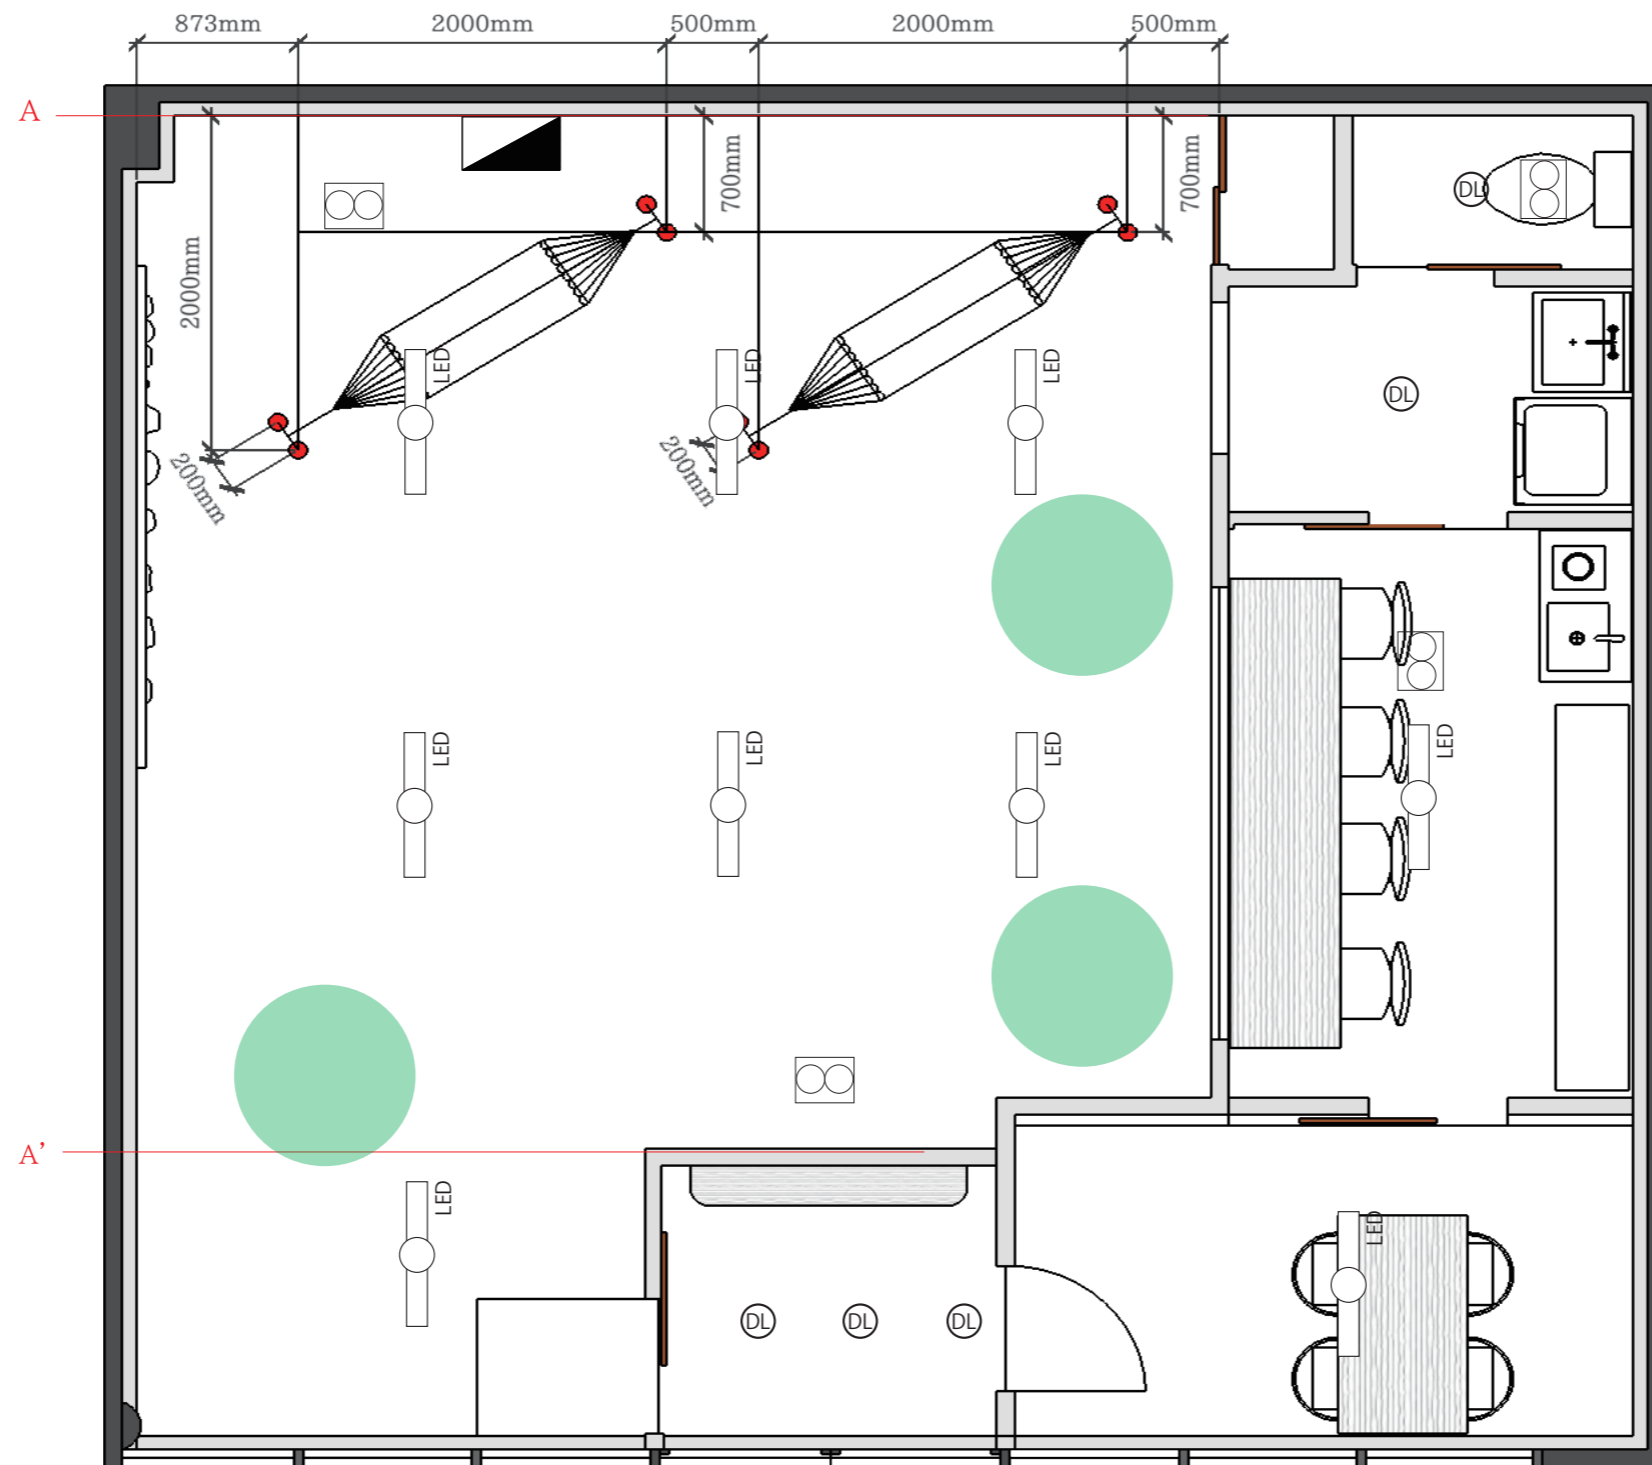

TITLE	内装工事	SUBJECTS	書込み用図面	SCALE	A3
DRAWN	DESIGNED	CHECKED	DATE	2020.02.14	

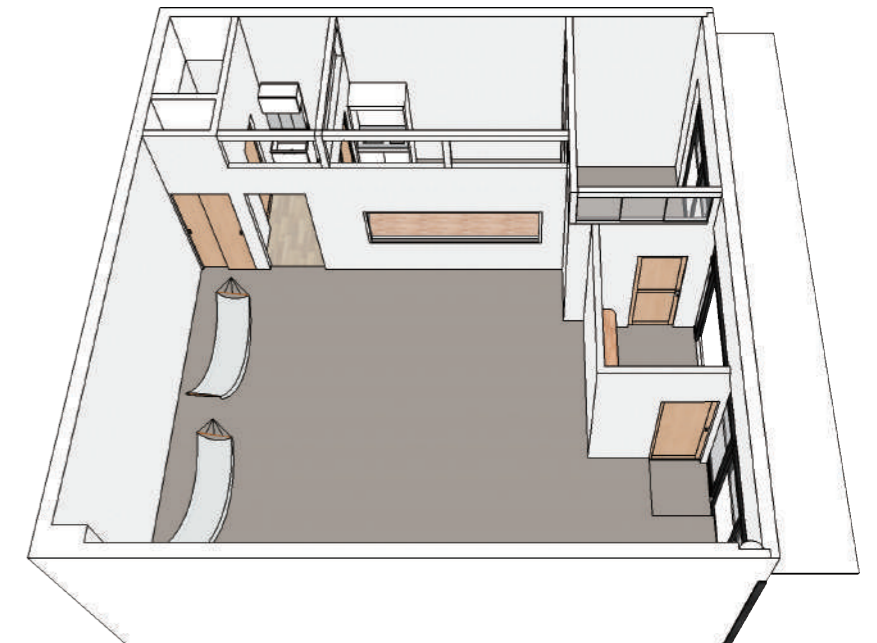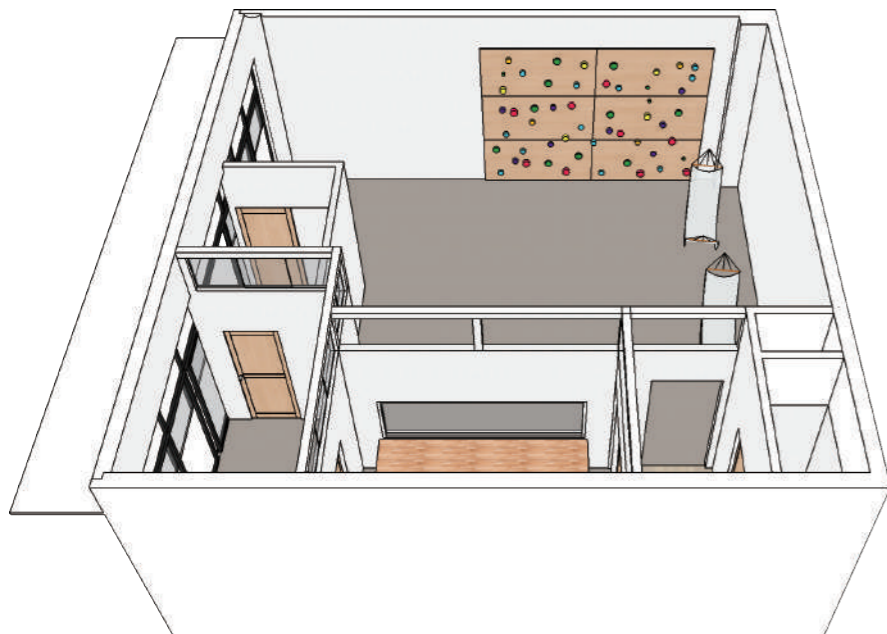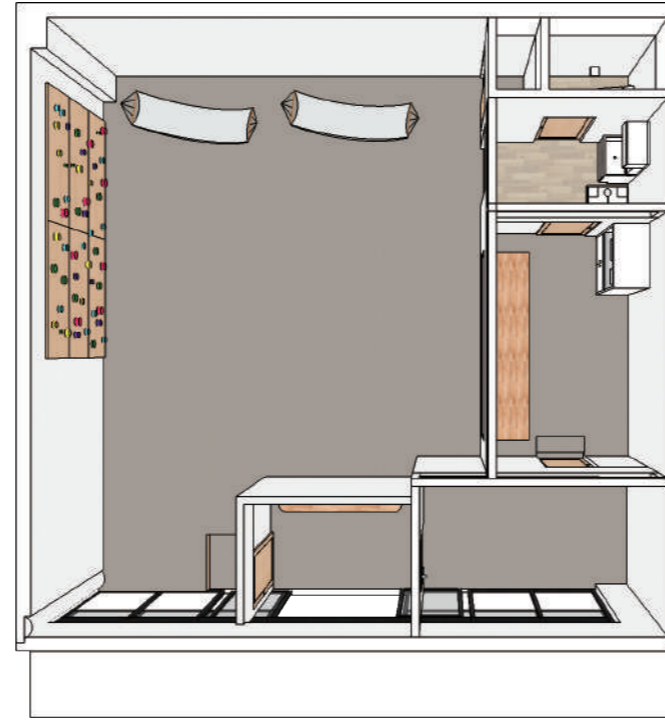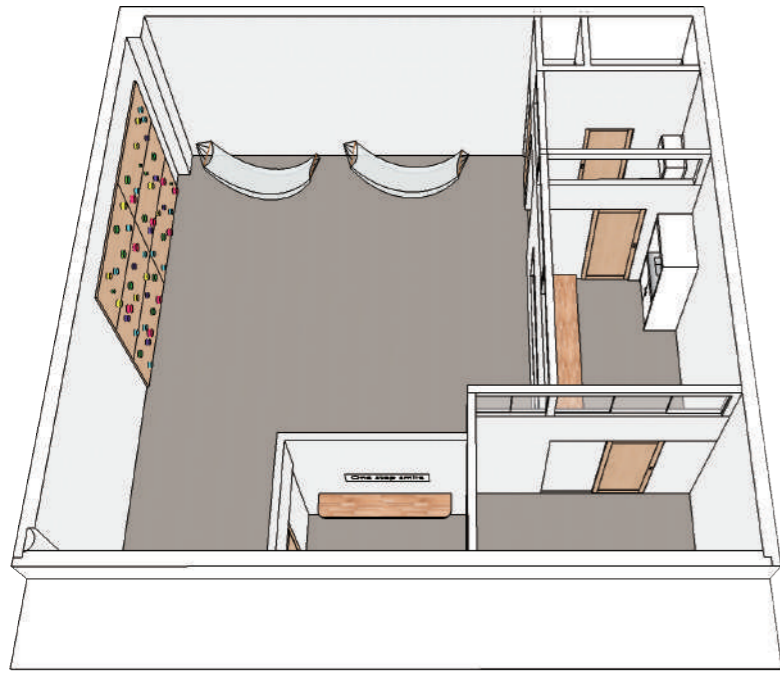

TITLE [REDACTED] 内装工事
 DRAWN [REDACTED] DESIGNED [REDACTED] CHECKED [REDACTED]

SUBJECTS イメージ図
 DATE 2020.02.14

SCALE A3