



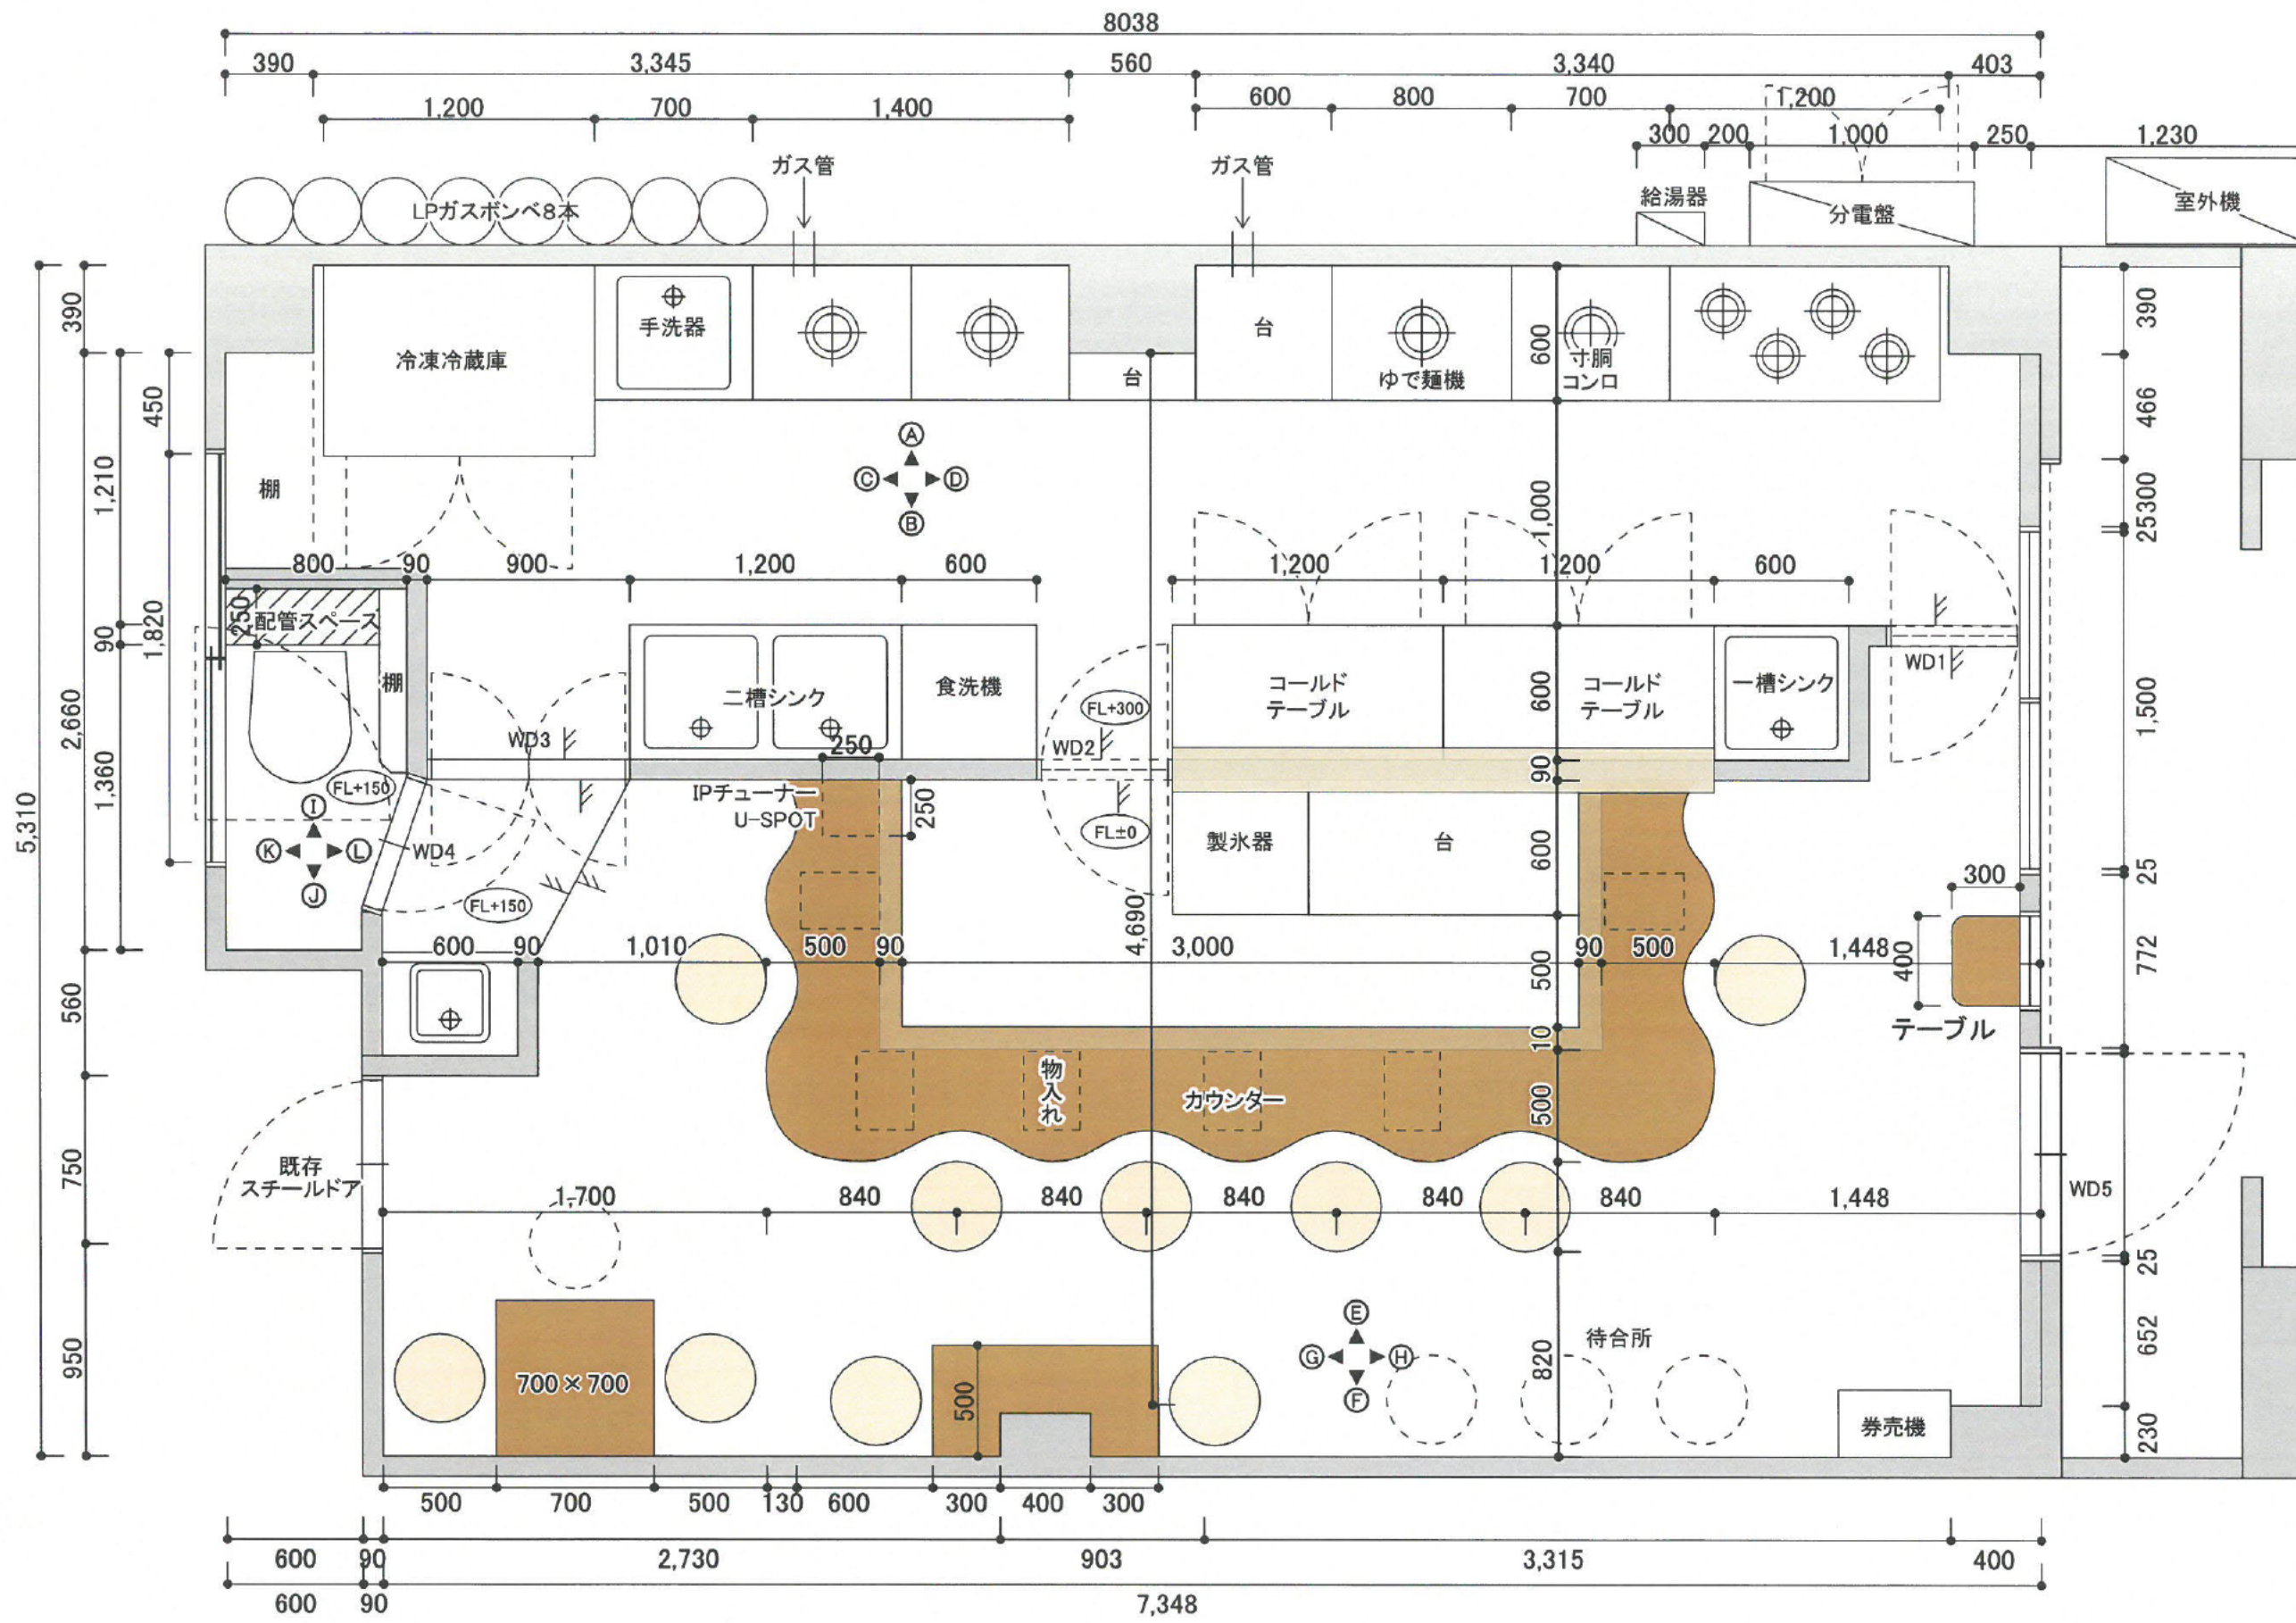

		REV.NO.	DATE	◇	○	○	PROJECT TITLE	NAME OF DRAWING	Scale	A3=1/30	Sheet NO. 01
			DESCRIPTION	◇	○	○		平面図	Date	2021.02.25	
	◇	○	○	◇	○	○			REV.NO.		
	◇	○	○	◇	○	○					

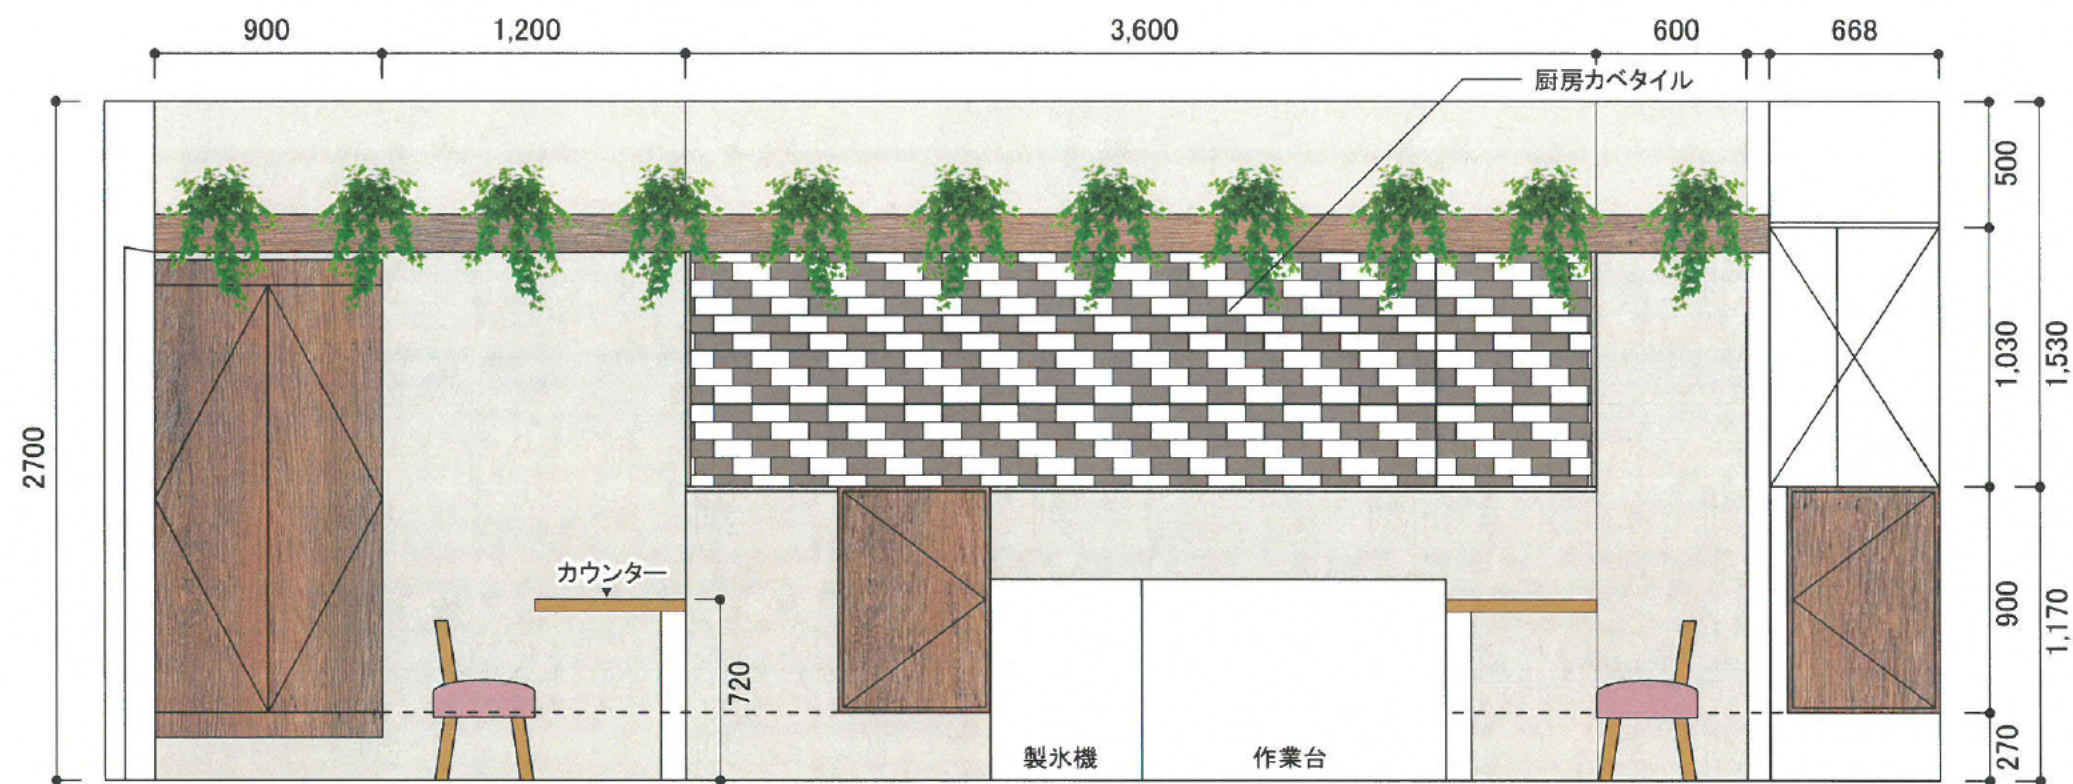


クロス
TH30864[サンゲツ]




建具ドア・植栽ボックス
JC-654K[アイカ]


REV. NO.	DATE DESCRIPTION	PROJECT TITLE	NAME OF DRAWING	Scale	Sheet NO.
				A3=1/30	
				Date 2021.02.25	
01	01	01	01	REV. NO.	02

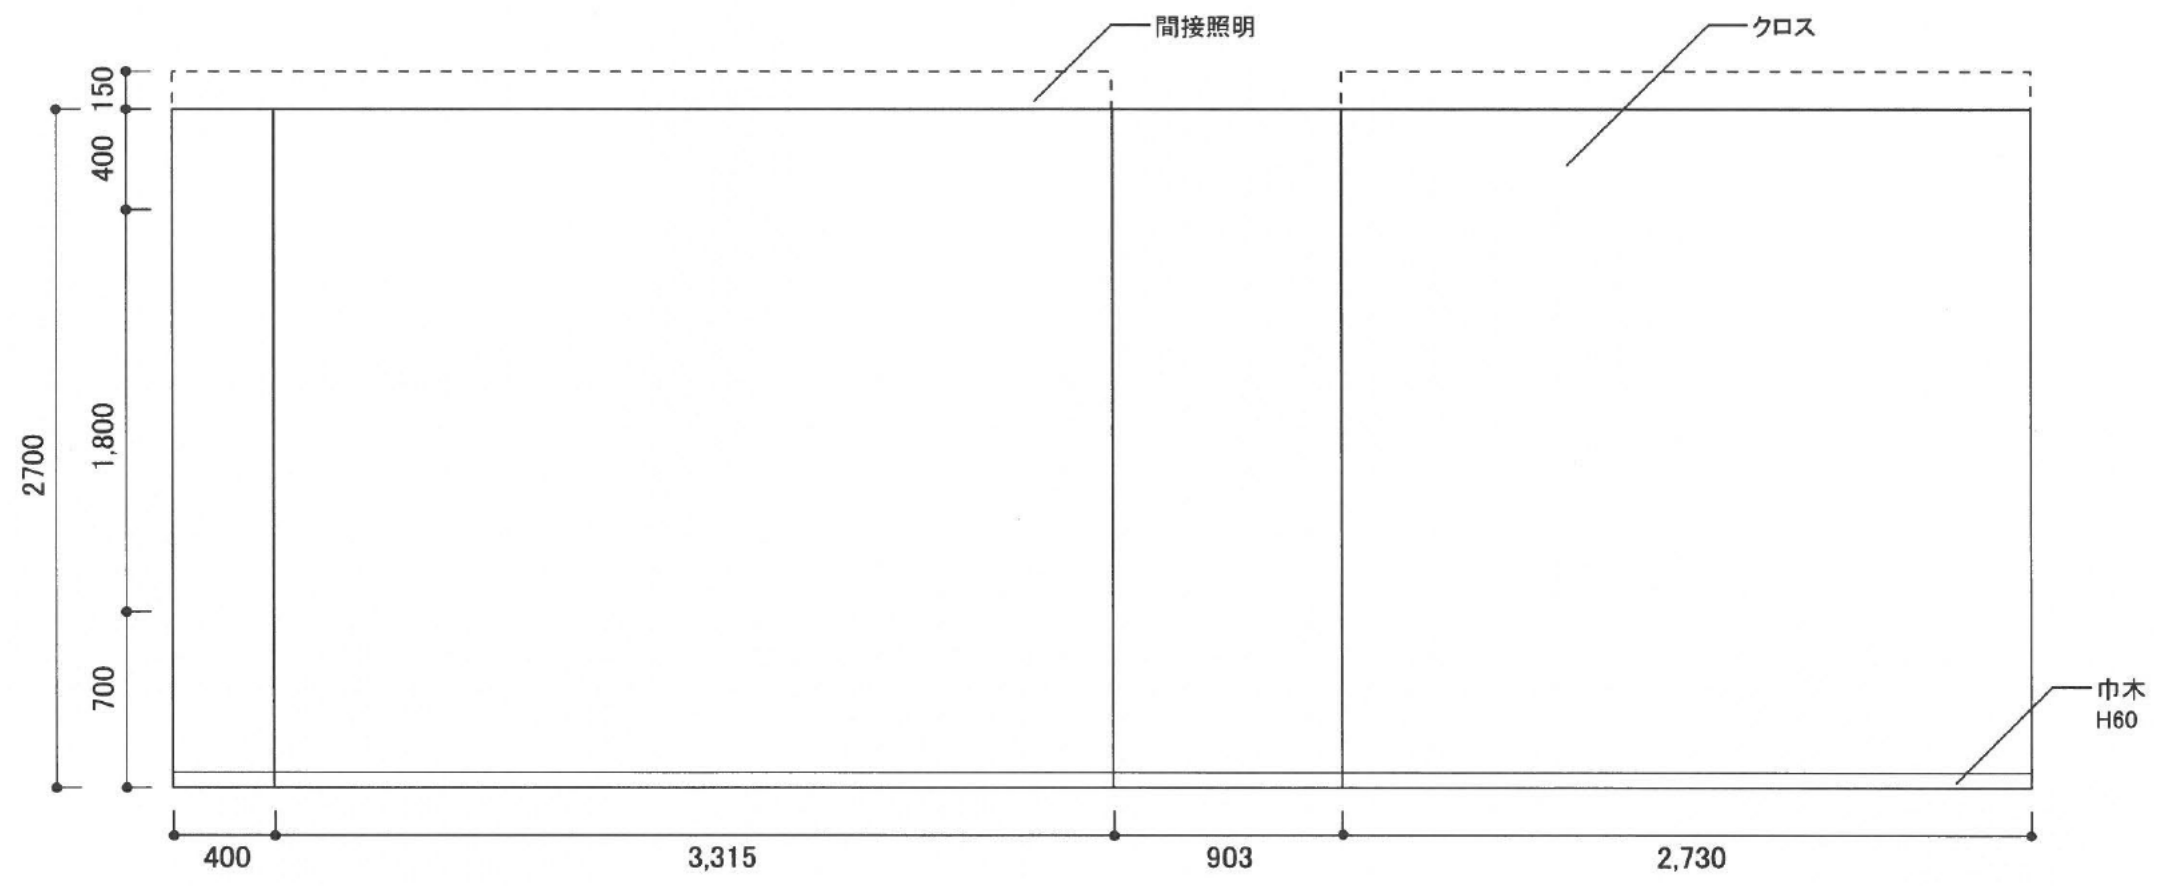

	REV. NO. DATE			PROJECT TITLE		NAME OF DRAWING		Scale	Sheet NO.
	DESCRIPTION							A3=1/30	
								Date	
								2021.02.16	
◇	◇	◇	◇			展開図		REV. NO.	03
◇	◇	◇	◇						
◇	◇	◇	◇						

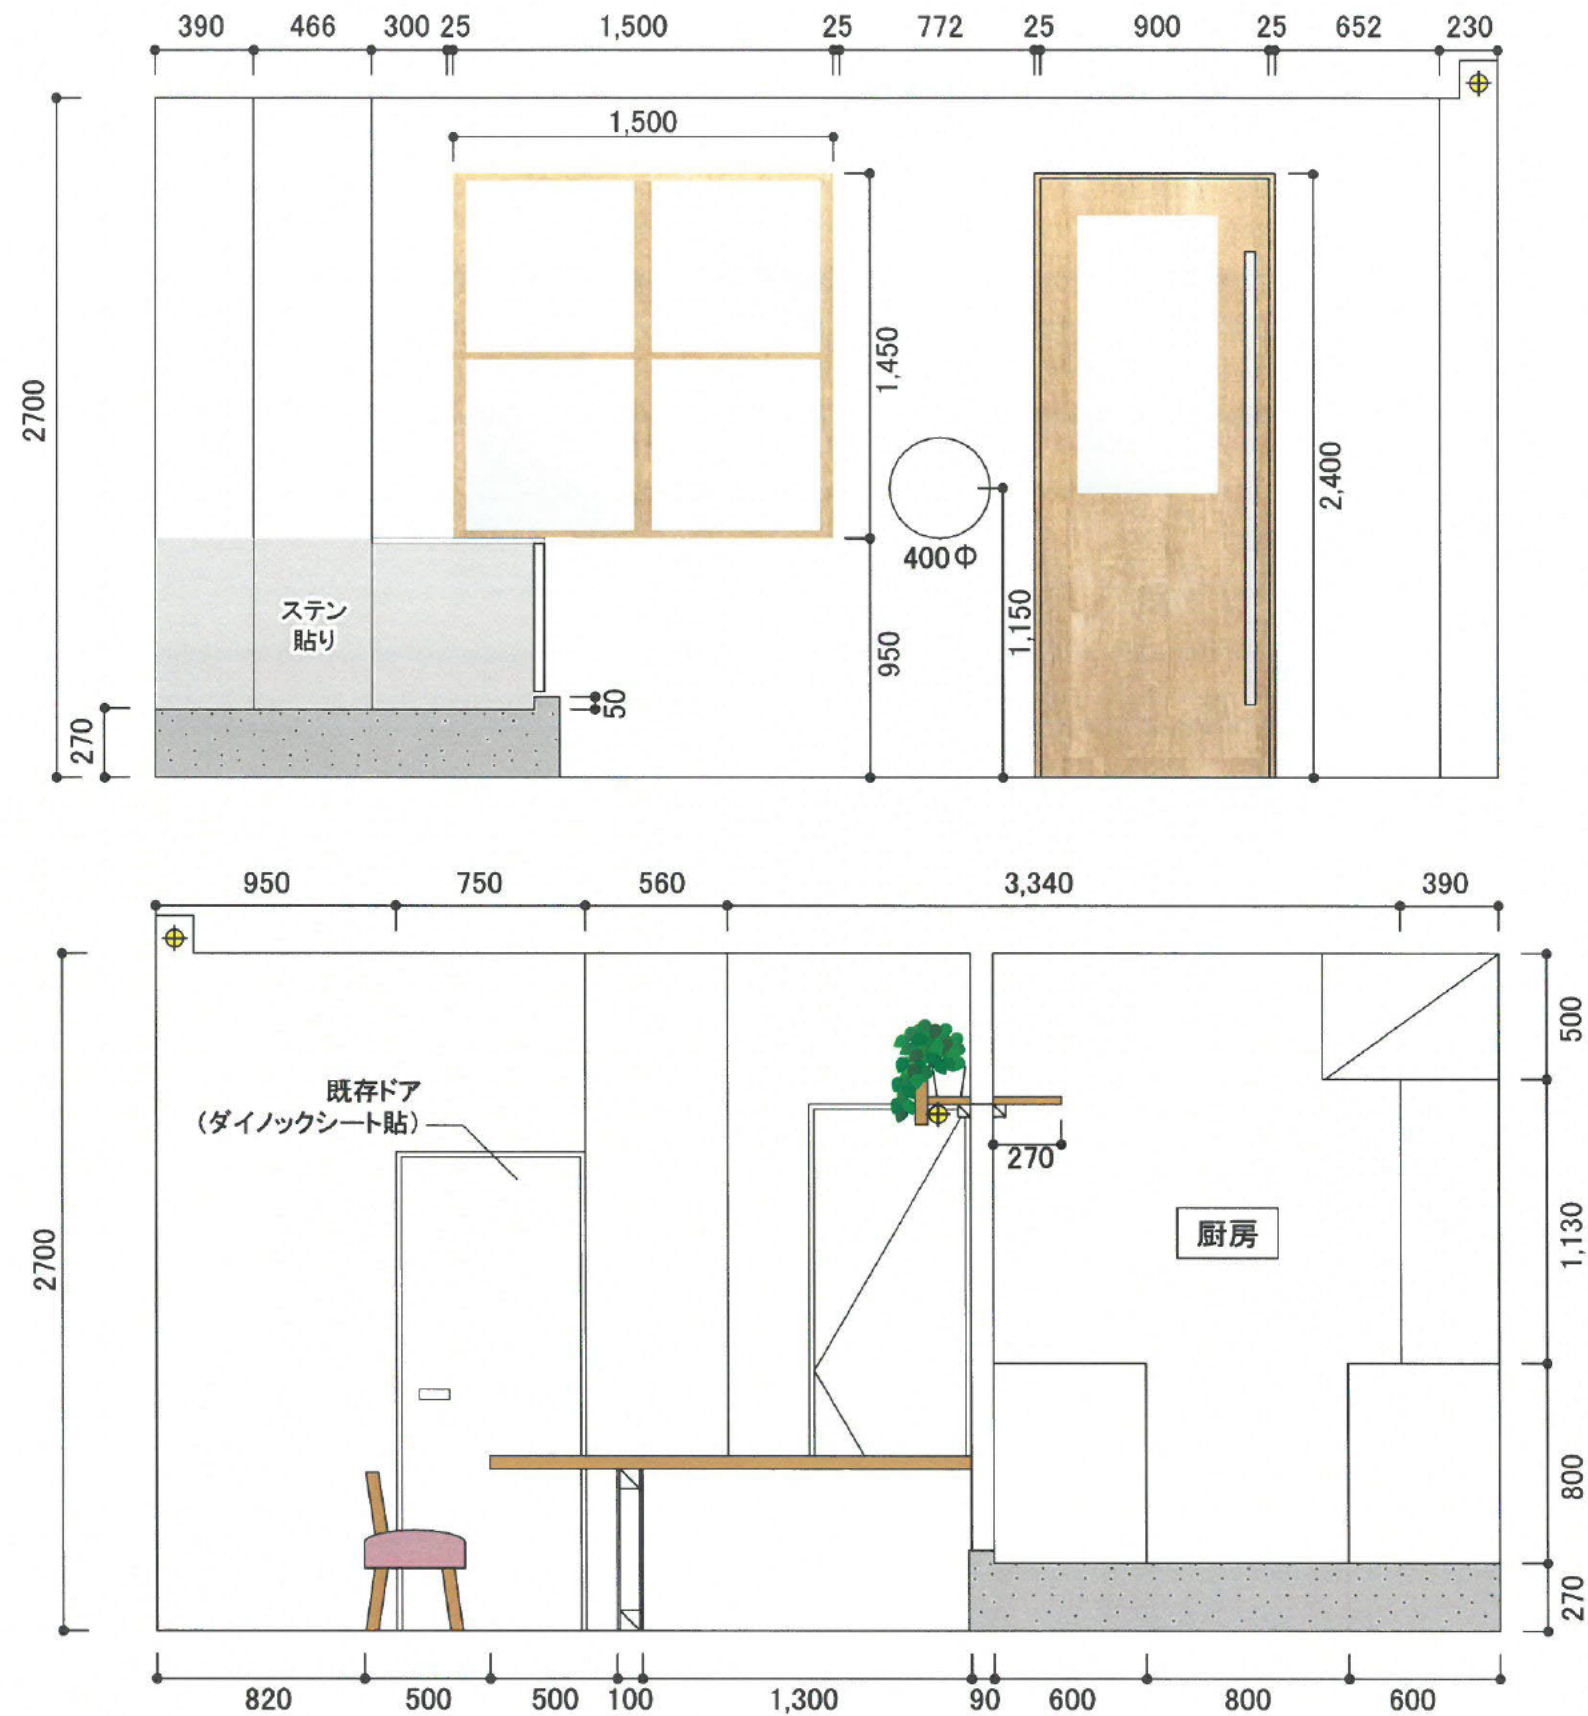

	REV.NO.	DATE DESCRIPTION	◇	○	○	PROJECT TITLE	NAME OF DRAWING	Scale	Sheet NO.
								A3=1/30	
								Date	
◇	○	○	◇	○	○		展開図	2021.02.25	04
◇	○	○	◇	○	○			REV.NO.	

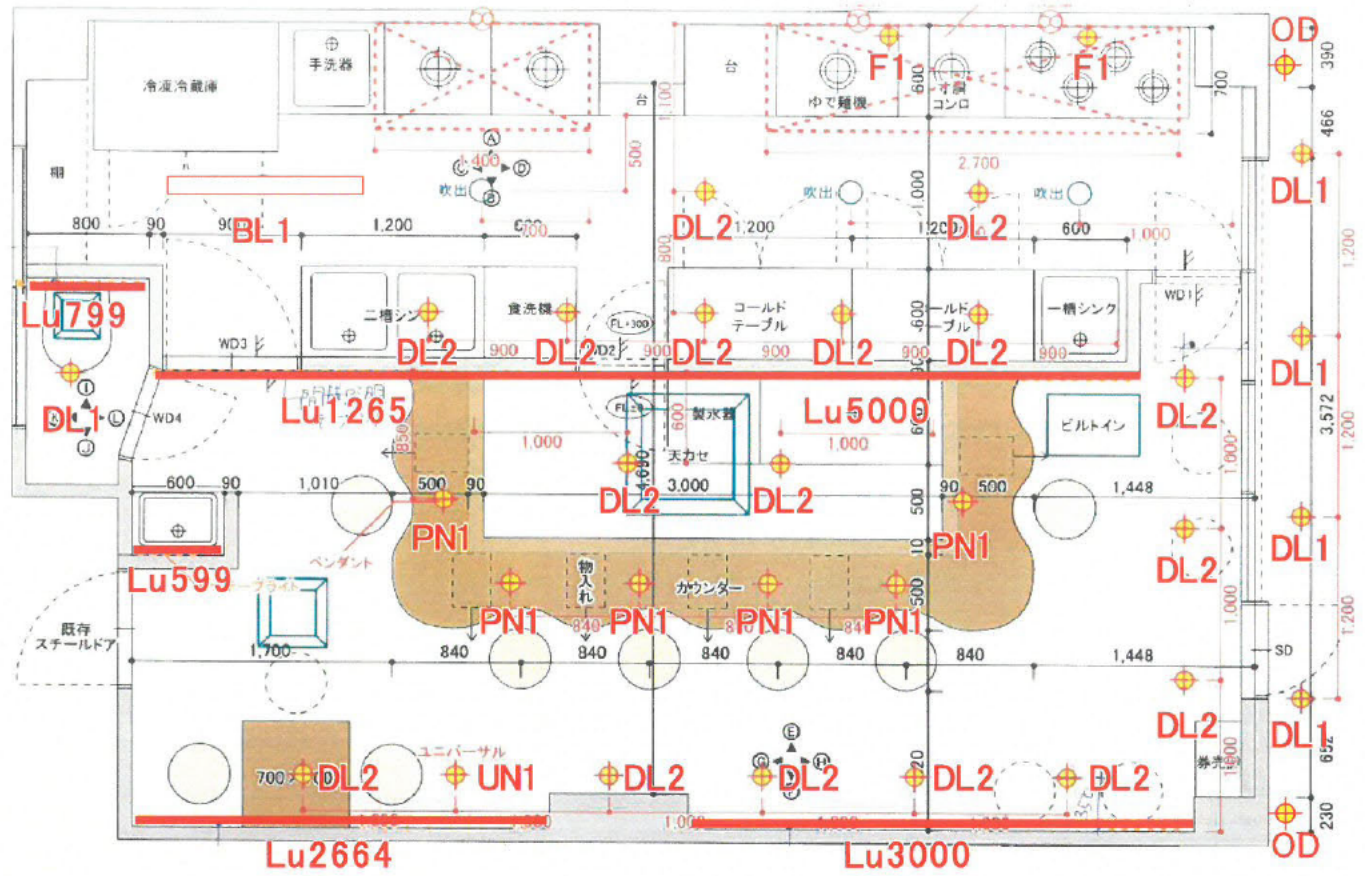

DL1 x 5

COBタイプ
高気密Se形



品番 2700K-Ra83
DDL-5102 YW
¥3,300(税抜) (LED内蔵)

定格光束 440lm 消費電力 5.2W

LED LED 5.2W
白熱灯60W相当


- ・アルミダイカスト 白塗装
- ・アクリル乳白(マット)
- ・径φ111 埋込穴φ100 埋込深78mm 0.4kg
- ・9VA
- ・広配光/拡散型
- ・AC100V
- ・光束寿命60,000時間
- ・取付可能天井厚5~25mm
- ・調光器使用不可

防雨型
温度保護機能付

寸法
径φ100
高さ80
取付穴φ55

DL2 x 17

カットオフ30°

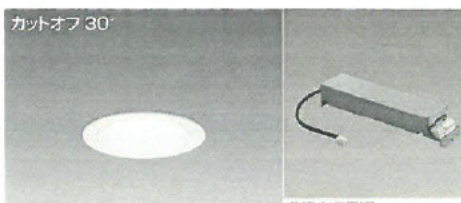

品番 2700K-Ra83
LZD-92318 LW (本体)
¥12,500(税抜) (LED内蔵) (電源別売)

定格光束 1060lm 消費電力 15W

LED LED 15W

- ・開閉 白塗装
- ・径φ115 埋込穴φ100 埋込深89mm 0.6kg
- ・樹脂レンズ付
- ・光束寿命40,000時間
- ・取付可能天井厚5~25mm
- ・調光器別売 (PWM: LZA-93098-93099, 広配光: LZA-93098-92794)
- ・0~100%調光専用電源は使用不可
- ・別途専用調光器をご使用ください
- ・注) この器具は必ず下記専用電源と組合せてご使用ください
- ・別売専用電源
非調光 LZA-91115E ¥5,000 埋込必要径φ9mm
PWM LZA-91123E ¥9,000 (1~100%調光)
埋込必要径φ135mm
LZA-93023 ¥17,500 (0~100%調光)
埋込必要径φ135mm
DALI LZA-93005 ¥12,000 埋込必要径φ135mm
位 相 LZA-91120E ¥6,000 埋込必要径φ120mm

寸法
径φ100
高さ100
取付穴φ55

UN1

COBタイプ
高気密Se形



品番 2700K-Ra83
DDL-4094 YWG
¥12,800(税抜) (LED内蔵)

定格光束 320lm 消費電力 5.8W

LED LED 5.8W
ダイクロロゲン50W相当

- ・アルミダイカスト 白塗装
- ・アクリル 透明(シボ加工)
- ・径φ112 埋込穴φ100 埋込深80mm 0.6kg
- ・7VA
- ・光束寿命60,000時間
- ・取付可能天井厚5~25mm
- ・温度保護機能付

ユニバーサルタイプ

照射方向を自由に定めることが可能。壁面の絵をライティングしたり、局部照明に適しています。

寸法
径φ100
高さ80
取付穴φ55



PN1 x 6



品番 2700K-Ra83
DPN-40750 Y
¥25,800(税抜) (LED内蔵)

定格光束 155lm 消費電力 4W

LED LED 4W
白熱灯40W相当

- ・開閉 銅色メッキ(内面白塗装)
- ・径φ160 高さ113 全長100~1200mm 0.1kg
- ・7VA
- ・吊高調節可能
- ・AC100V
- ・光束寿命40,000時間
- ・調光器使用不可
- ・e3コード

寸法
径φ160
高さ113

BL1

幅150mm



品番 4000K-Ra85
LZA-92823 N
¥21,000(税抜) (本体別売)


定格光束 8900lm 消費電力 43W

LED LED 32.5W

- ・アルミダイカスト ステンレス強化ガラス透明
- ・径φ165 長さ1212 高さ49mm 1.0kg
- ・開閉モード別売 (別売約70%)
- ・光束寿命40,000時間 (光束維持率85%)
- ・調光器別売 (PWM: LZA-93098-93099, 広配光: LZA-93098-92794)
- ・注) この器具は必ず下記専用電源と組合せてご使用ください
- ・別売専用電源
非調光 LZA-91115E ¥5,000 埋込必要径φ9mm
PWM LZA-91123E ¥9,000 (1~100%調光)
埋込必要径φ135mm
LZA-93023 ¥17,500 (0~100%調光)
埋込必要径φ135mm
DALI LZA-93005 ¥12,000 埋込必要径φ135mm
位 相 LZA-91120E ¥6,000 埋込必要径φ120mm

寸法
長さ1212
高さ49

F1 x 2

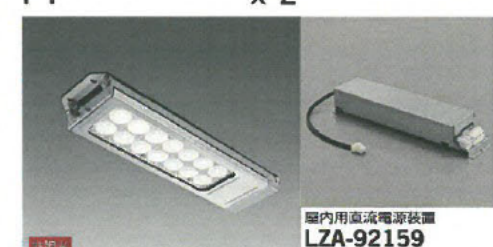

品番 4500K-Ra80
LZC-92158 WSE (本体)
¥69,500(税抜) (LED内蔵) (防雨・防塵・防湿)


定格光束 1060lm 消費電力 12.5W

LED LED 12.5W

- ・アルミダイカスト ステンレス強化ガラス透明
- ・径φ165 長さ310 高さ26mm 1.0kg
- ・開閉モード別売 (別売約70%)
- ・光束寿命40,000時間 (光束維持率85%)
- ・調光器別売 (PWM: LZA-93098-93099, 広配光: LZA-93098-92794)
- ・注) この器具は必ず下記専用電源と組合せてご使用ください
- ・別売専用電源
非調光 LZA-91115E ¥5,000 埋込必要径φ9mm
PWM LZA-91123E ¥9,000 (1~100%調光)
埋込必要径φ135mm
LZA-93023 ¥17,500 (0~100%調光)
埋込必要径φ135mm
DALI LZA-93005 ¥12,000 埋込必要径φ135mm
位 相 LZA-91120E ¥6,000 埋込必要径φ120mm

寸法
長さ310
高さ26

Lu

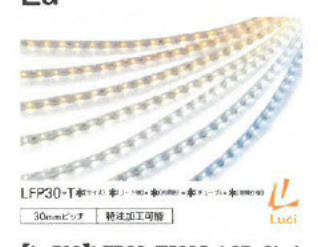

品番 2700K-Ra83
LFP30-T599S-L27-CL-I
¥13,000(税抜)

定格光束 1060lm 消費電力 15W

LED LED 15W

- ・開閉 白塗装
- ・径φ115 埋込穴φ100 埋込深89mm 0.6kg
- ・樹脂レンズ付
- ・光束寿命40,000時間
- ・取付可能天井厚5~25mm
- ・調光器別売 (PWM: LZA-93098-93099, 広配光: LZA-93098-92794)
- ・0~100%調光専用電源は使用不可
- ・別途専用調光器をご使用ください
- ・注) この器具は必ず下記専用電源と組合せてご使用ください
- ・別売専用電源
非調光 LZA-91115E ¥5,000 埋込必要径φ9mm
PWM LZA-91123E ¥9,000 (1~100%調光)
埋込必要径φ135mm
LZA-93023 ¥17,500 (0~100%調光)
埋込必要径φ135mm
DALI LZA-93005 ¥12,000 埋込必要径φ135mm
位 相 LZA-91120E ¥6,000 埋込必要径φ120mm

寸法
径φ100
高さ100
取付穴φ55

x 4

品番 2700K-Ra83
LPSOL-075-24-ND-I
¥11,500(税抜)

定格光束 1060lm 消費電力 15W

LED LED 15W

- ・開閉 白塗装
- ・径φ115 埋込穴φ100 埋込深89mm 0.6kg
- ・樹脂レンズ付
- ・光束寿命40,000時間
- ・取付可能天井厚5~25mm
- ・調光器別売 (PWM: LZA-93098-93099, 広配光: LZA-93098-92794)
- ・0~100%調光専用電源は使用不可
- ・別途専用調光器をご使用ください
- ・注) この器具は必ず下記専用電源と組合せてご使用ください
- ・別売専用電源
非調光 LZA-91115E ¥5,000 埋込必要径φ9mm
PWM LZA-91123E ¥9,000 (1~100%調光)
埋込必要径φ135mm
LZA-93023 ¥17,500 (0~100%調光)
埋込必要径φ135mm
DALI LZA-93005 ¥12,000 埋込必要径φ135mm
位 相 LZA-91120E ¥6,000 埋込必要径φ120mm

寸法
径φ100
高さ100
取付穴φ55

x 5

品番 2700K-Ra83
CAD-5000-MEFE-O
¥2,000(税抜)

定格光束 1060lm 消費電力 15W

LED LED 15W

- ・開閉 白塗装
- ・径φ115 埋込穴φ100 埋込深89mm 0.6kg
- ・樹脂レンズ付
- ・光束寿命40,000時間
- ・取付可能天井厚5~25mm
- ・調光器別売 (PWM: LZA-93098-93099, 広配光: LZA-93098-92794)
- ・0~100%調光専用電源は使用不可
- ・別途専用調光器をご使用ください
- ・注) この器具は必ず下記専用電源と組合せてご使用ください
- ・別売専用電源
非調光 LZA-91115E ¥5,000 埋込必要径φ9mm
PWM LZA-91123E ¥9,000 (1~100%調光)
埋込必要径φ135mm
LZA-93023 ¥17,500 (0~100%調光)
埋込必要径φ135mm
DALI LZA-93005 ¥12,000 埋込必要径φ135mm
位 相 LZA-91120E ¥6,000 埋込必要径φ120mm

寸法
径φ100
高さ100
取付穴φ55

x 15

品番 2700K-Ra83
LFP-RL1000
¥2,000(税抜)


定格光束 1060lm 消費電力 15W

LED LED 15W


- ・開閉 白塗装
- ・径φ115 埋込穴φ100 埋込深89mm 0.6kg
- ・樹脂レンズ付
- ・光束寿命40,000時間
- ・取付可能天井厚5~25mm
- ・調光器別売 (PWM: LZA-93098-93099, 広配光: LZA-93098-92794)
- ・0~100%調光専用電源は使用不可
- ・別途専用調光器をご使用ください
- ・注) この器具は必ず下記専用電源と組合せてご使用ください
- ・別売専用電源
非調光 LZA-91115E ¥5,000 埋込必要径φ9mm
PWM LZA-91123E ¥9,000 (1~100%調光)
埋込必要径φ135mm
LZA-93023 ¥17,500 (0~100%調光)
埋込必要径φ135mm
DALI LZA-93005 ¥12,000 埋込必要径φ135mm
位 相 LZA-91120E ¥6,000 埋込必要径φ120mm

寸法
径φ100
高さ100
取付穴φ55


REV. NO.	DATE	DESCRIPTION	PROJECT TITLE	NAME OF DRAWING	Scale	Sheet NO.
◇	◇	◇	◇	照明計画	A3=1/30	05
◇	◇	◇	◇		Date 2021.02.25	
◇	◇	◇	◇		REV. NO.	

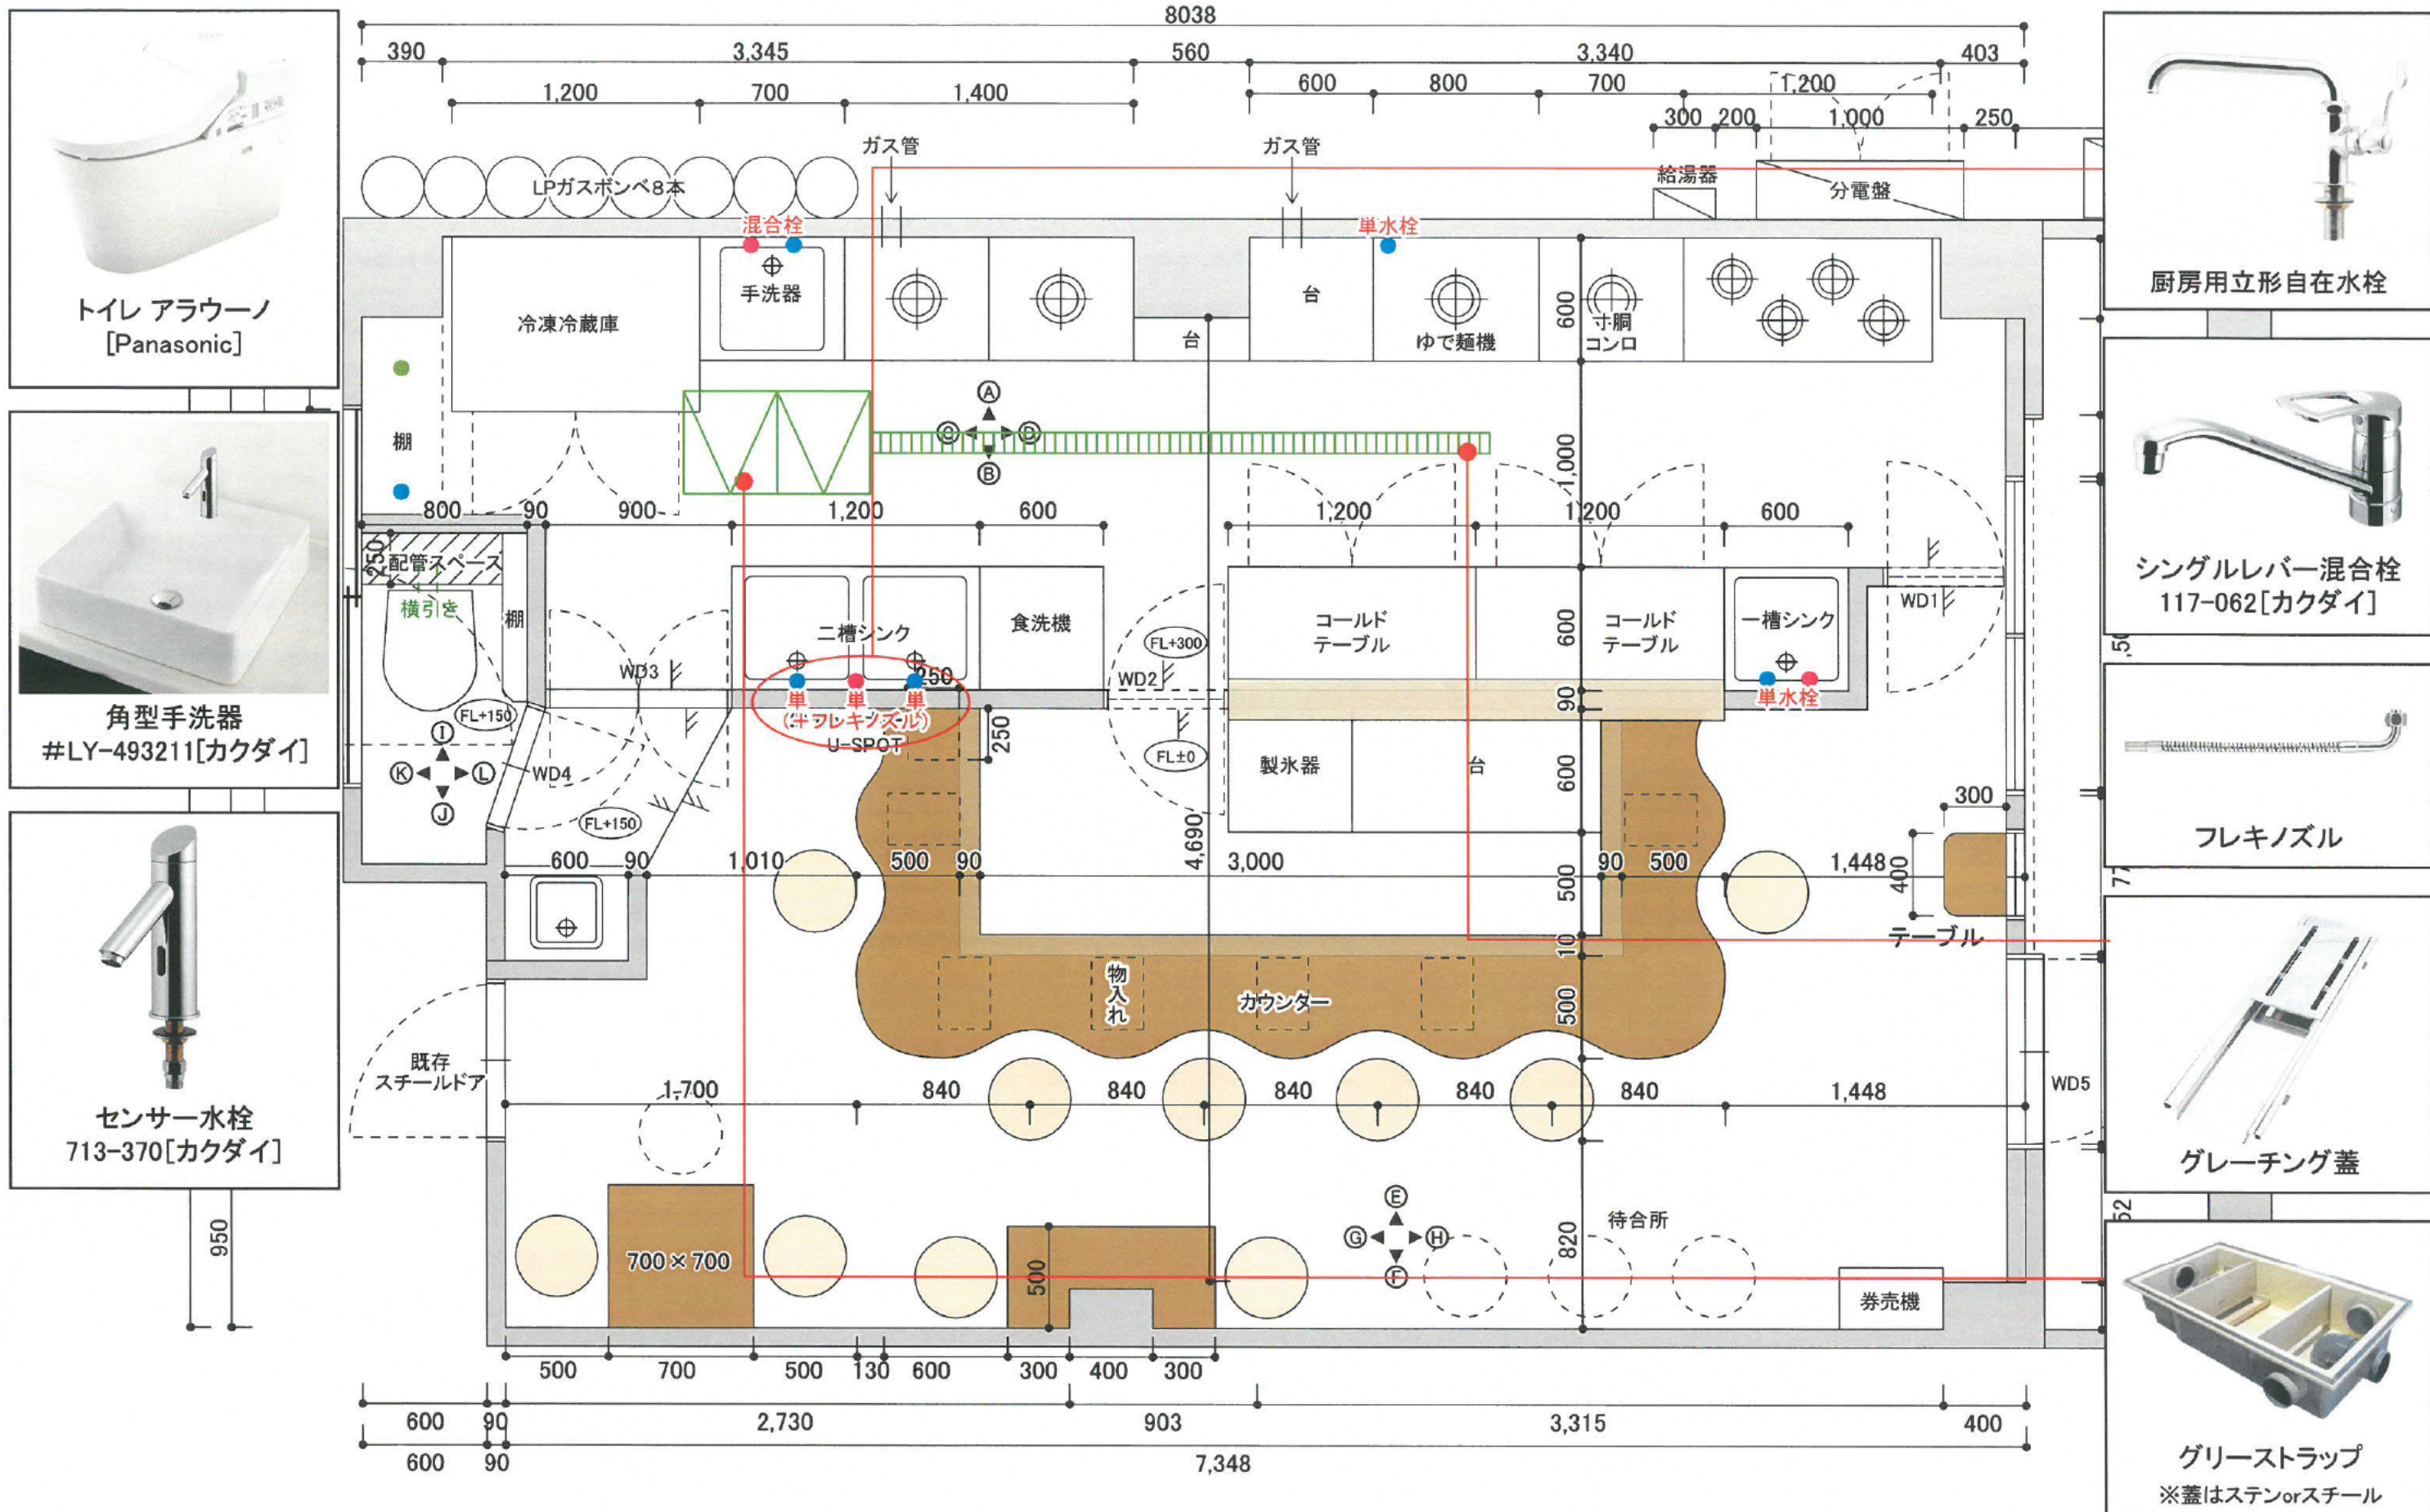


REV. NO.	DATE	DESCRIPTION	PROJECT TITLE	NAME OF DRAWING	Scale	Sheet NO.
					A3=1/30	
					Date 2021.02.25	
◇					REV. NO.	
◇						
◇						

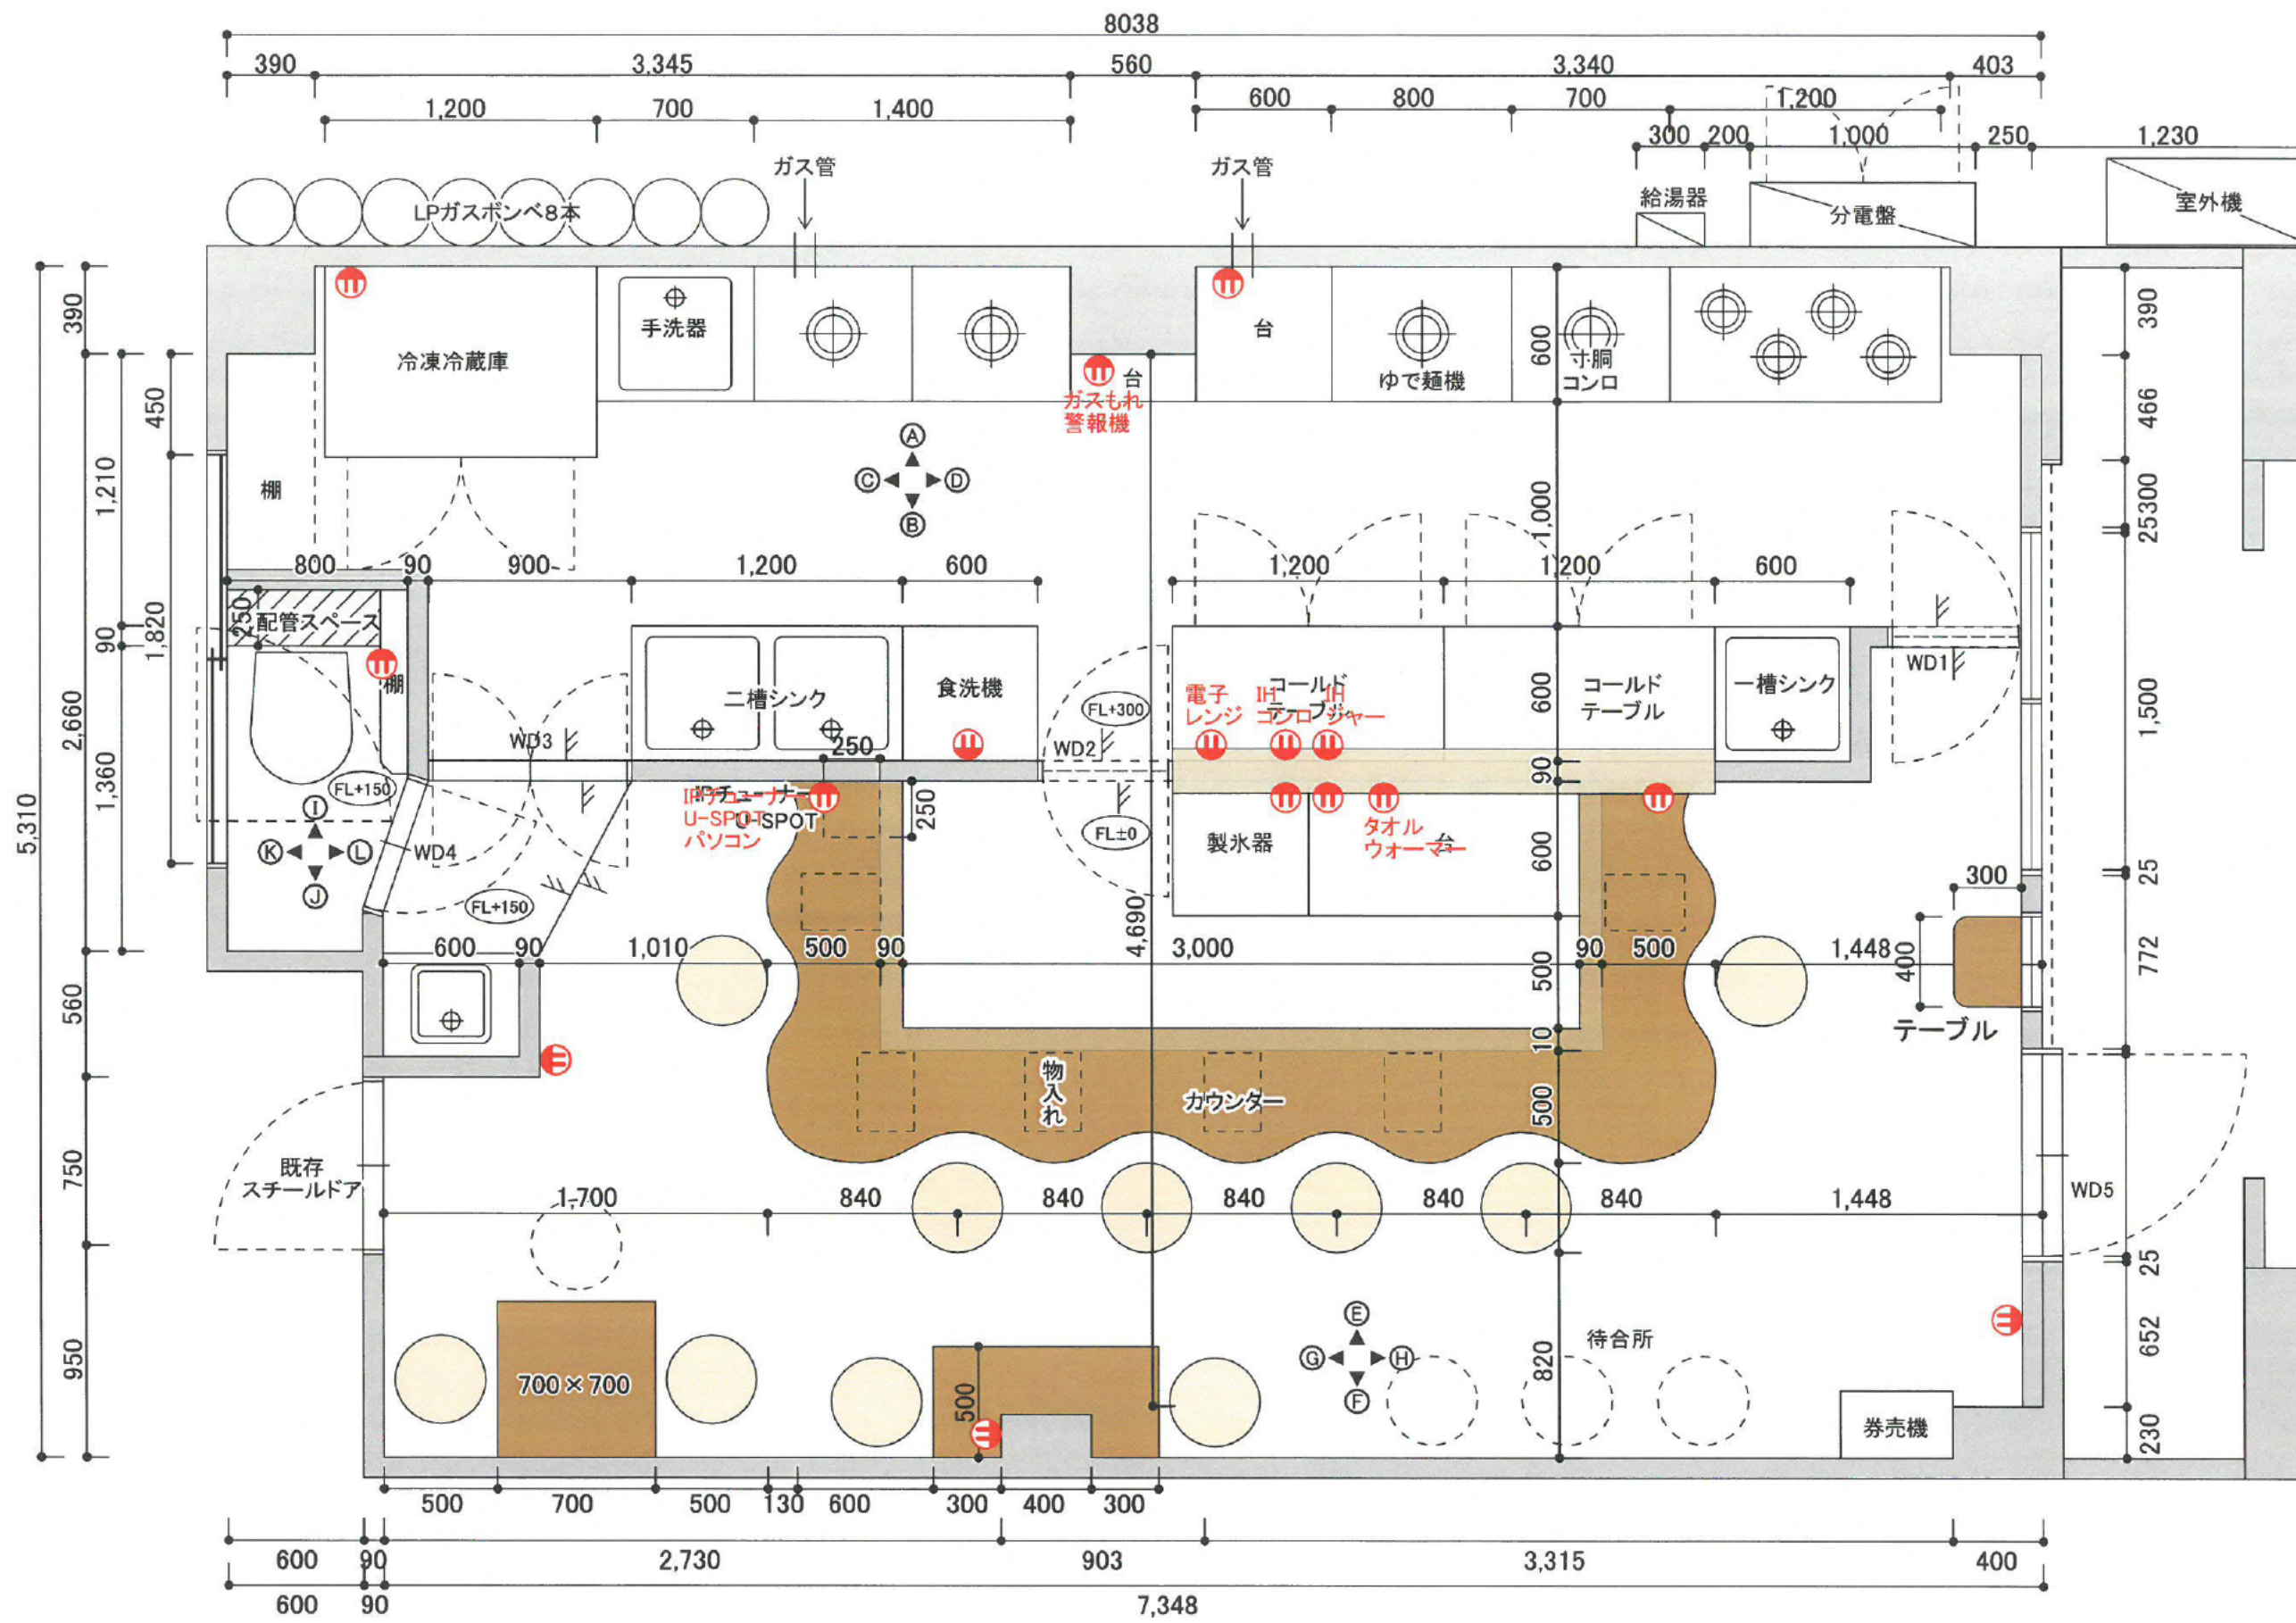

		REV.NO.	DATE		PROJECT TITLE	NAME OF DRAWING	Scale	Sheet NO.	
			DESCRIPTION						A3=1/30
						コンセント図	Date	07	
							2021.02.25		
							REV.NO.		

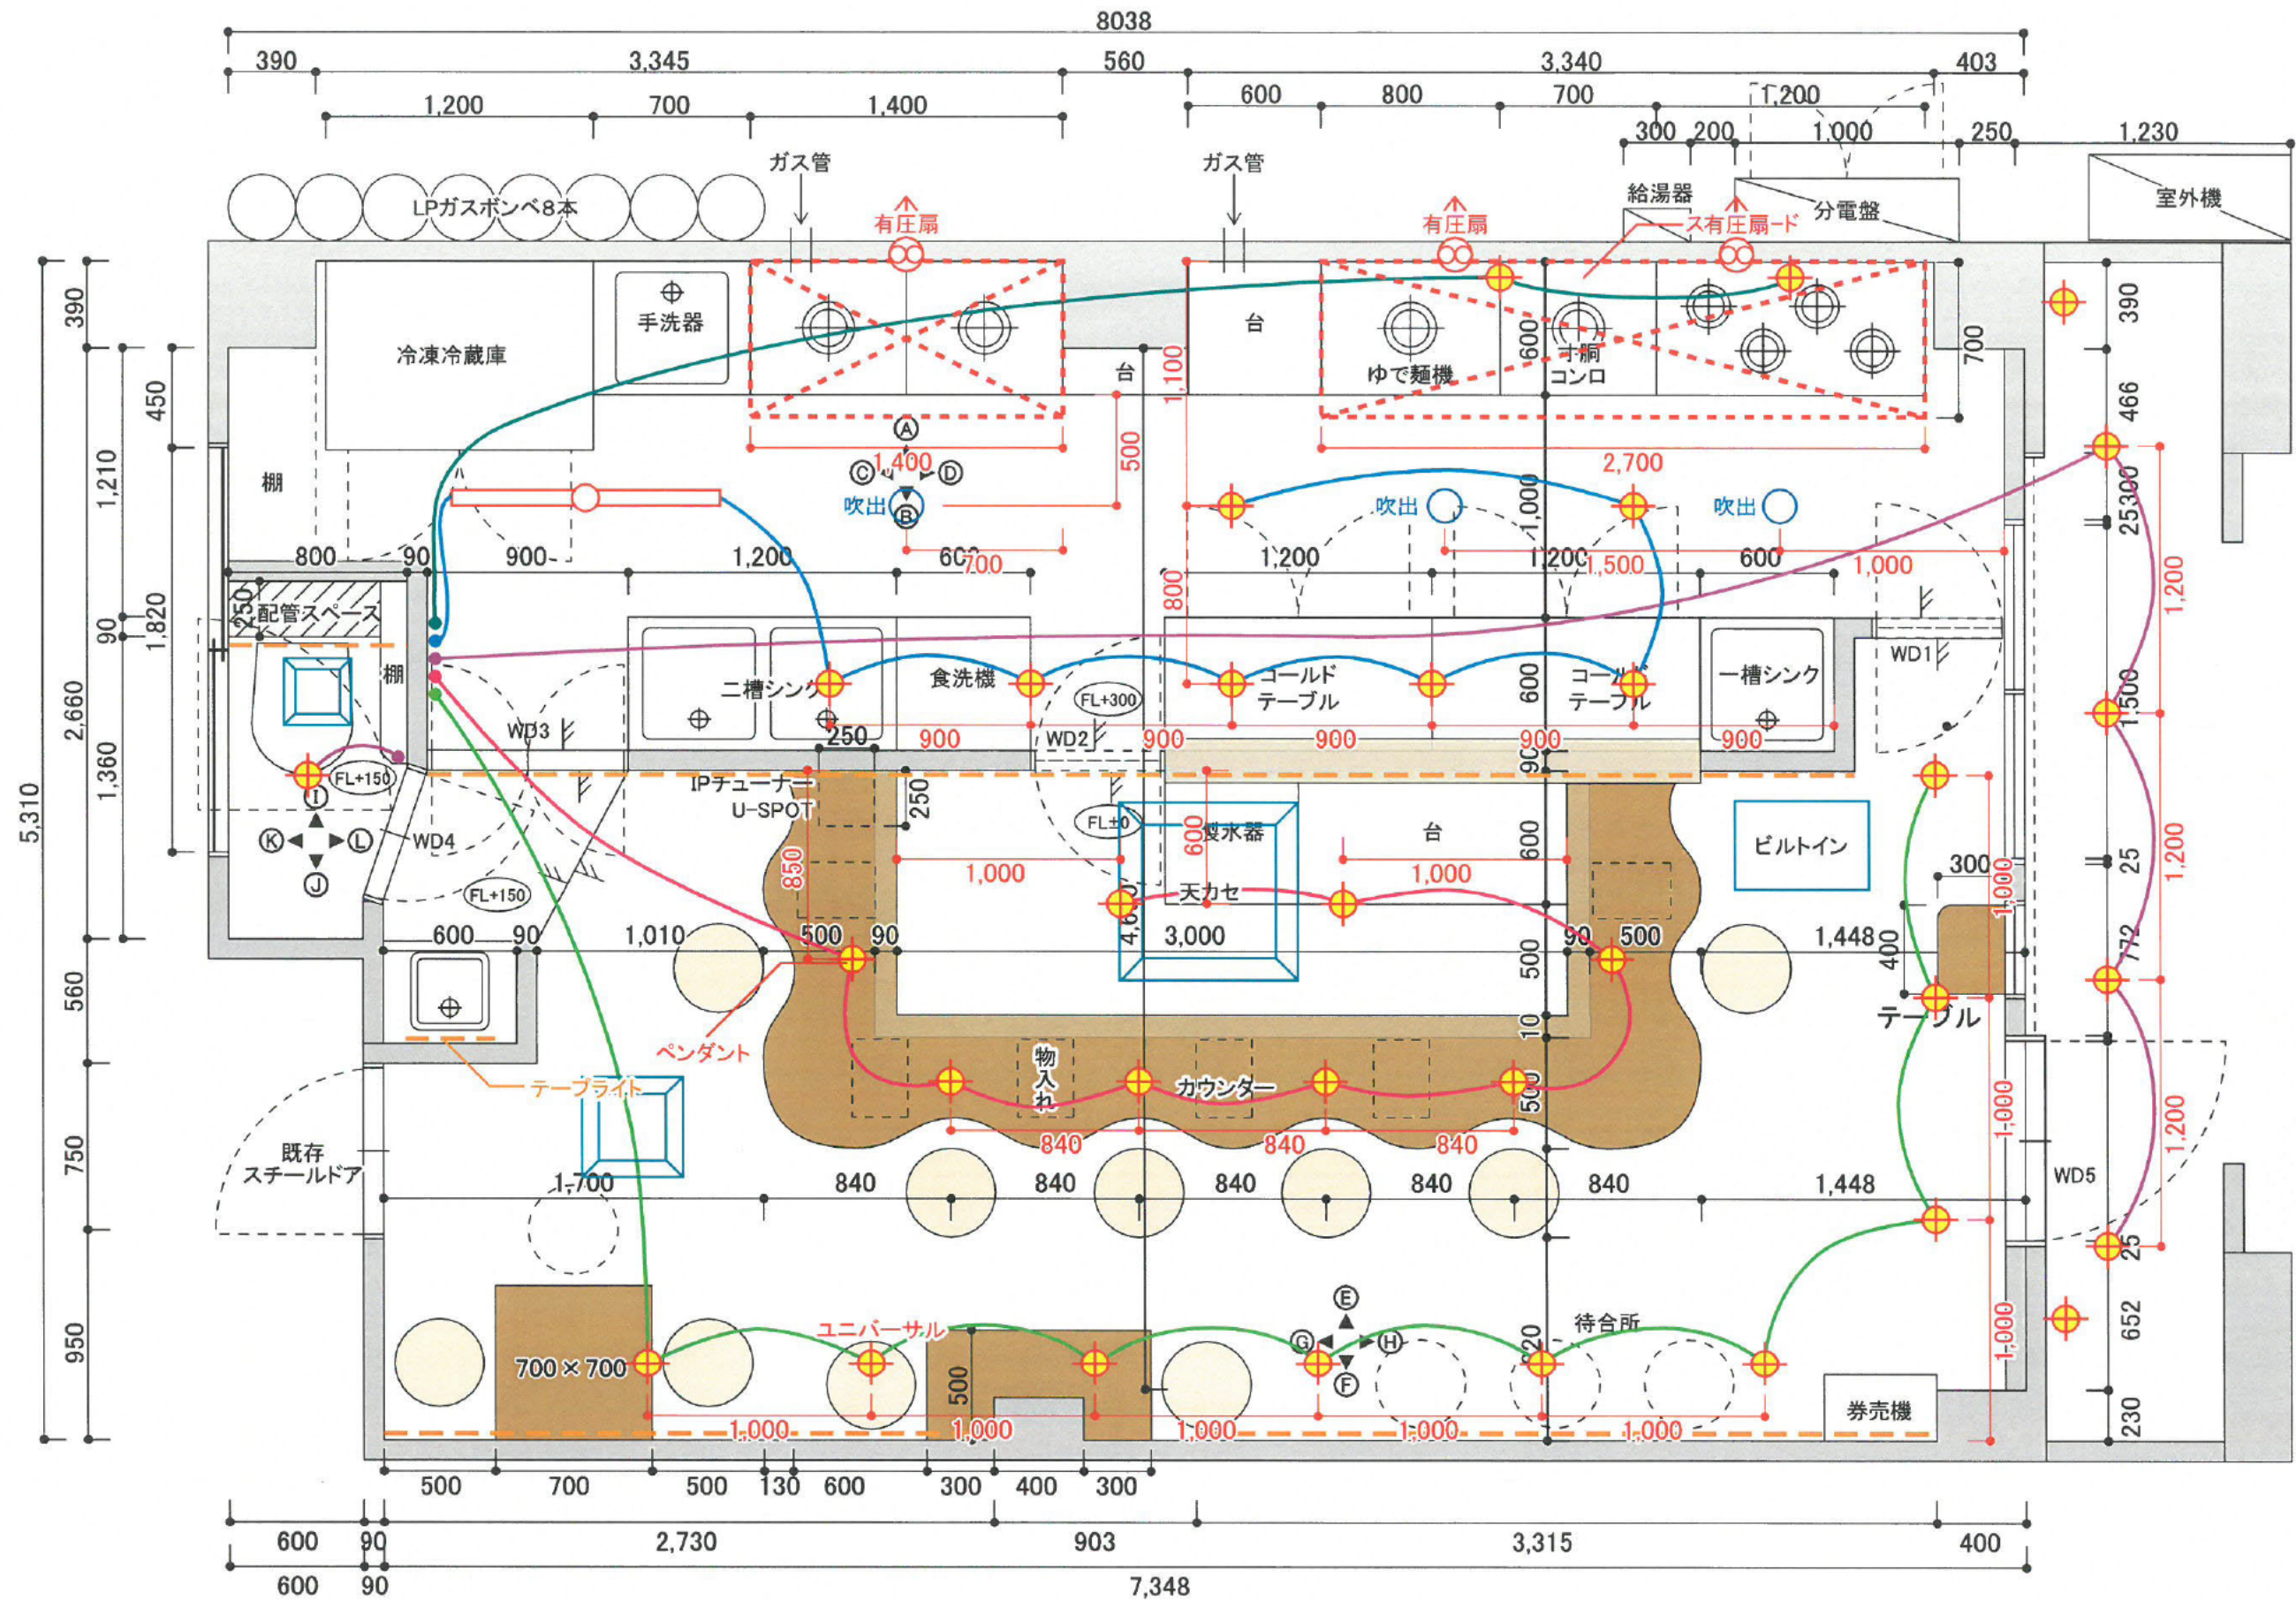

	REV. NO. DATE DESCRIPTION			PROJECT TITLE	NAME OF DRAWING	Scale	Sheet NO.
	◇	◇	◇			A3=1/30	
	◇	◇	◇			Date 2021.02.25	
	◇	◇	◇			REV. NO.	
					天伏図		08

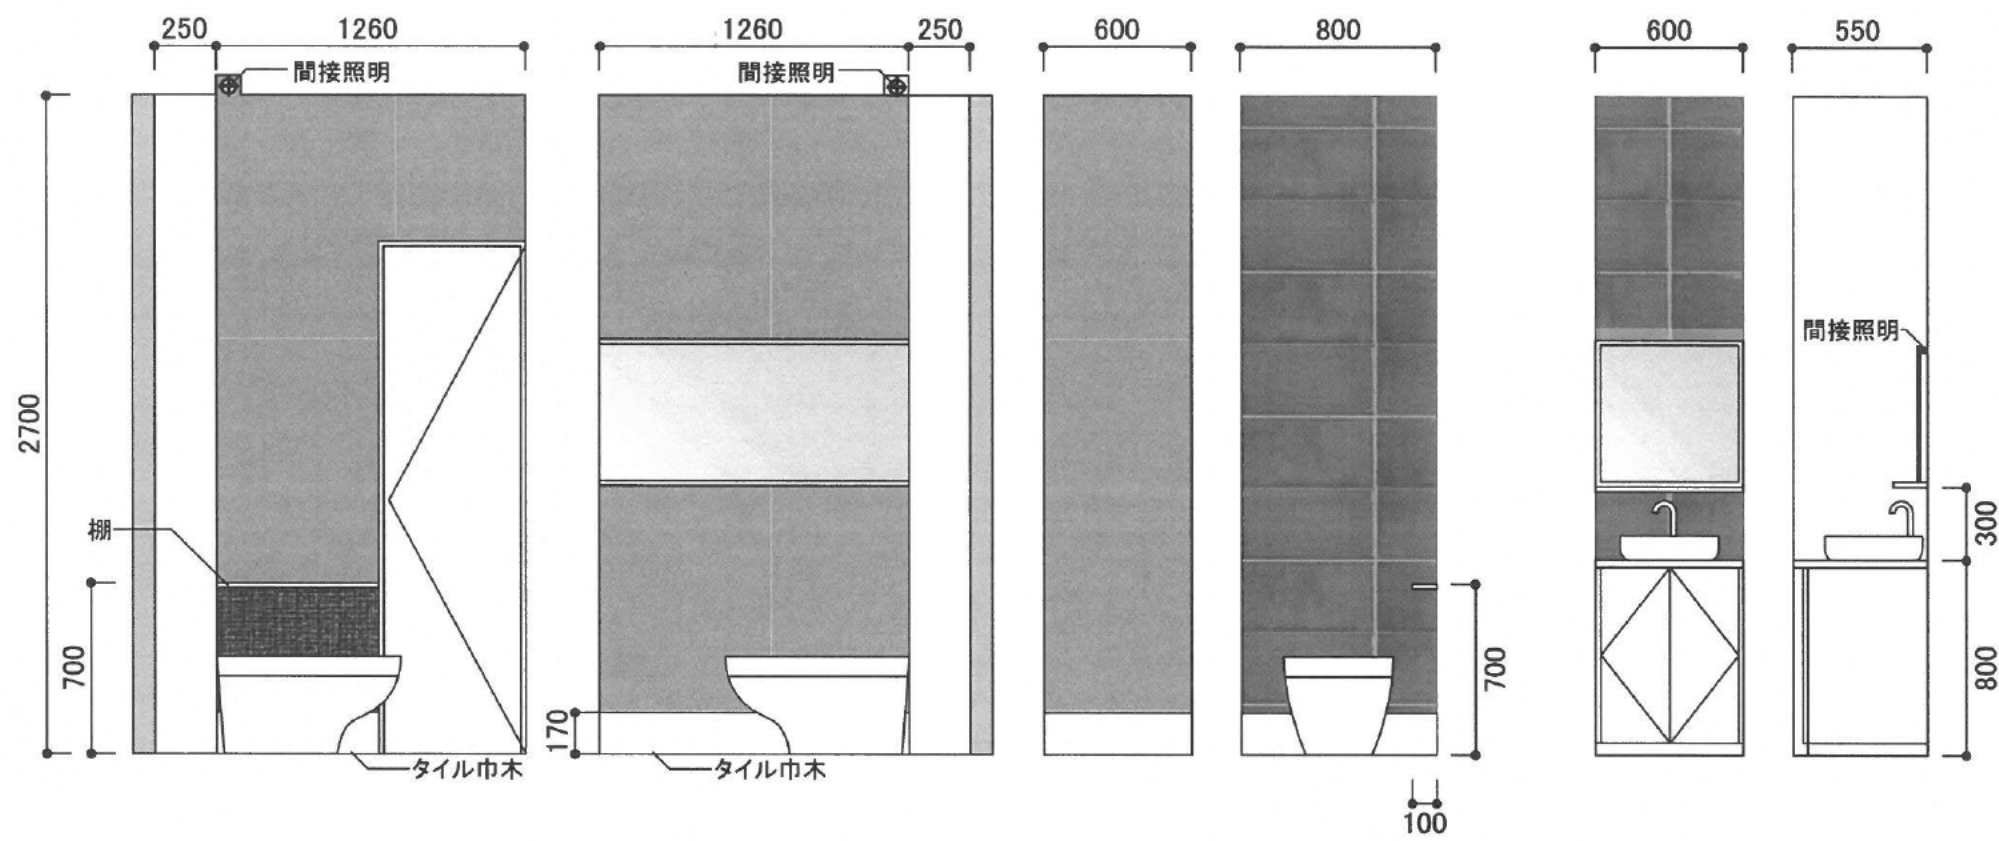

	REV. NO. DATE DESCRIPTION			PROJECT TITLE	NAME OF DRAWING	Scale	Sheet NO.
	◇	○	○	◇	○	A3=1/30	09
	◇	○	○	◇	○	Date 2021.02.12	
	◇	○	○	◇	○	REV. NO.	