


室名	場所	仕上	メーカー	色	備考
客席	床	フロアタイル貼り WD-964	サンゲツ	木目	
	壁	AEP塗装	-	グレー	
		ポリ化粧板貼り LP-10005	AICA	木目	カウンター下
	巾木	ソフト巾木 W-19	サンゲツ	ブラウン	
	天井	AEP塗装	-	ダークグレー	
厨房	床	フロアシート貼り	サンゲツ	グレー	壁面立上げ
	壁	AEP塗装	-	グレー	
		ステンレス貼り	-	シルバー	厨房器具背面
	天井	AEP塗装	-	ダークグレー	
トイレ	床	フロアタイル貼り WD-964	サンゲツ	木目	
	壁	AEP塗装	-	グレー	
	巾木	ソフト巾木 W-19	サンゲツ	ブラウン	
	天井	AEP塗装	-	ダークグレー	
休憩室	床	フロアタイル貼り WD-964	サンゲツ	木目	
	壁	AEP塗装	-	グレー	
	巾木	ソフト巾木 W-19	サンゲツ	ブラウン	
	天井	AEP塗装	-	ダークグレー	

天井塗装色



壁塗装色

 

床材：WD-964




巾木：W-19





腰壁材：LP-10005




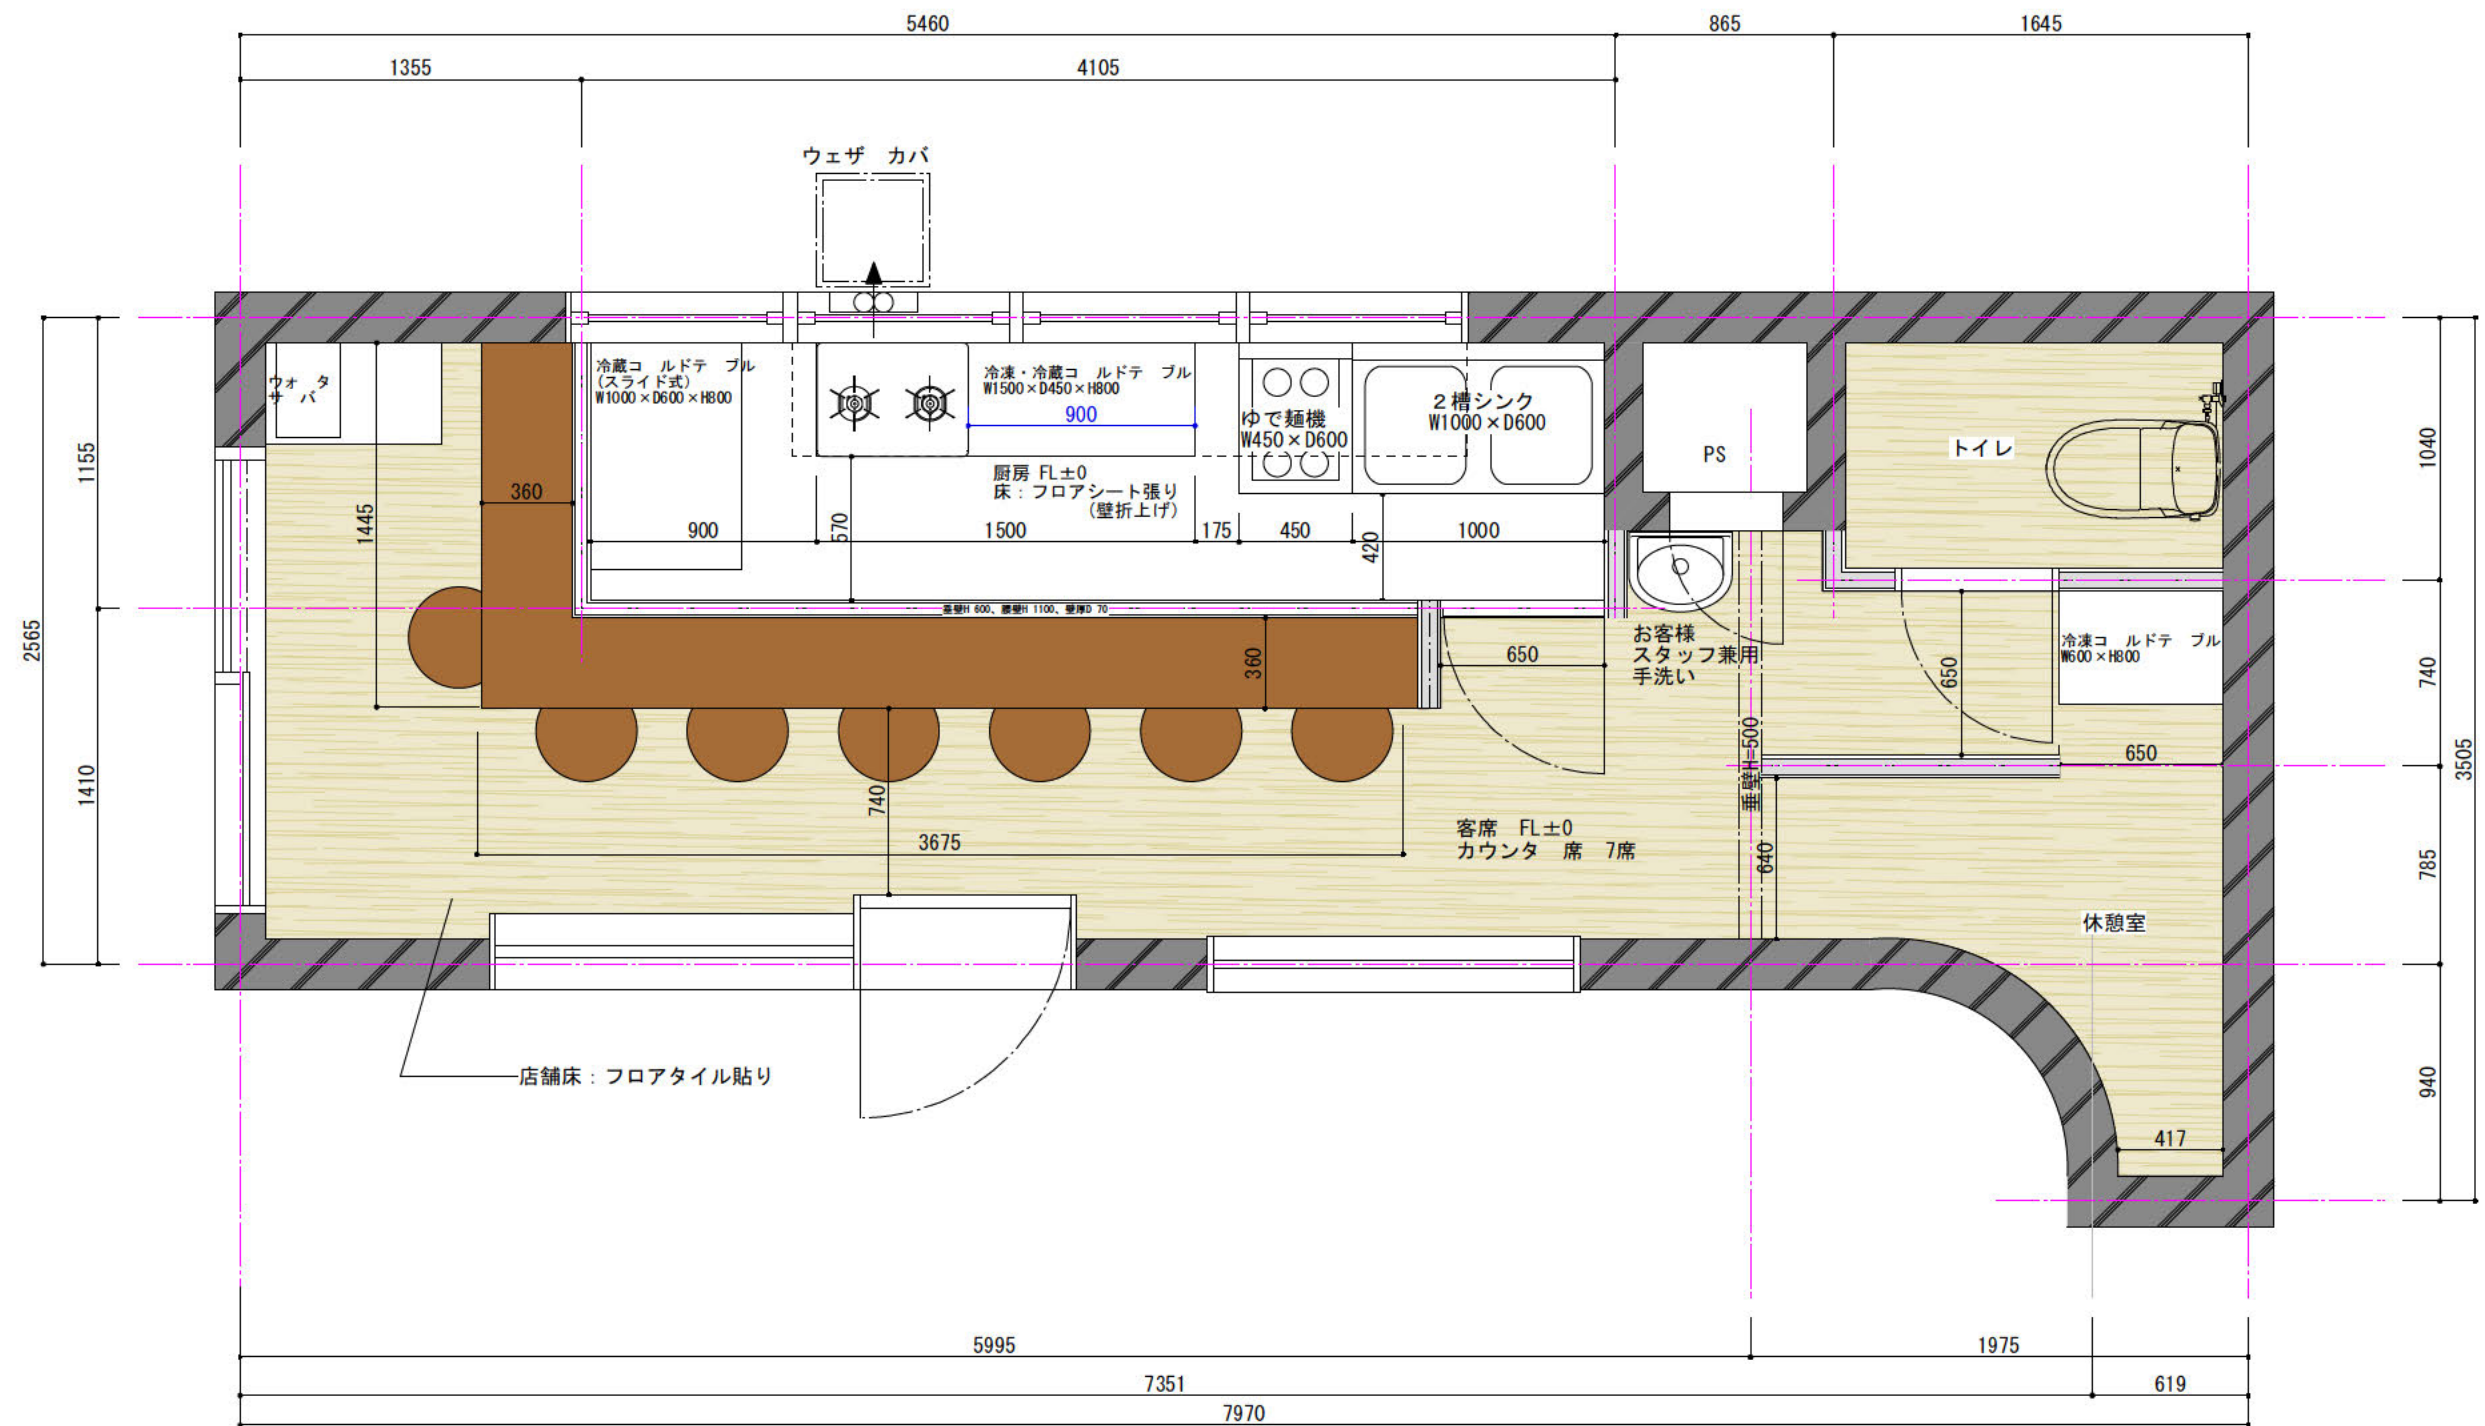

	drawn.	checked.	memo.	project	shop.	scale.	date.	No.
					白楽店	1/30 (A3)	21.03.03 21.03.04	
					平面図			

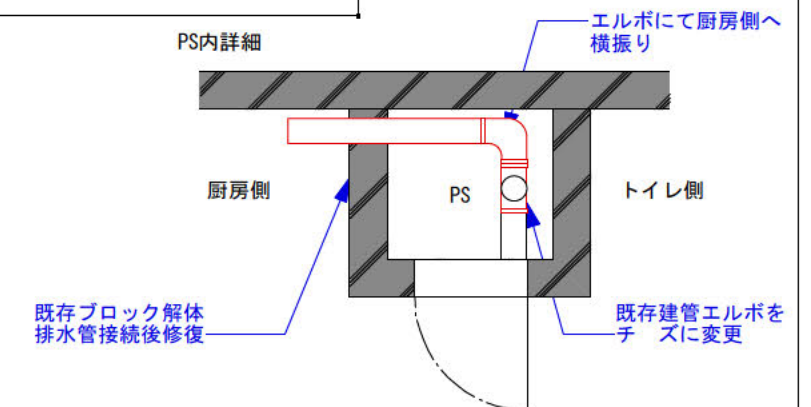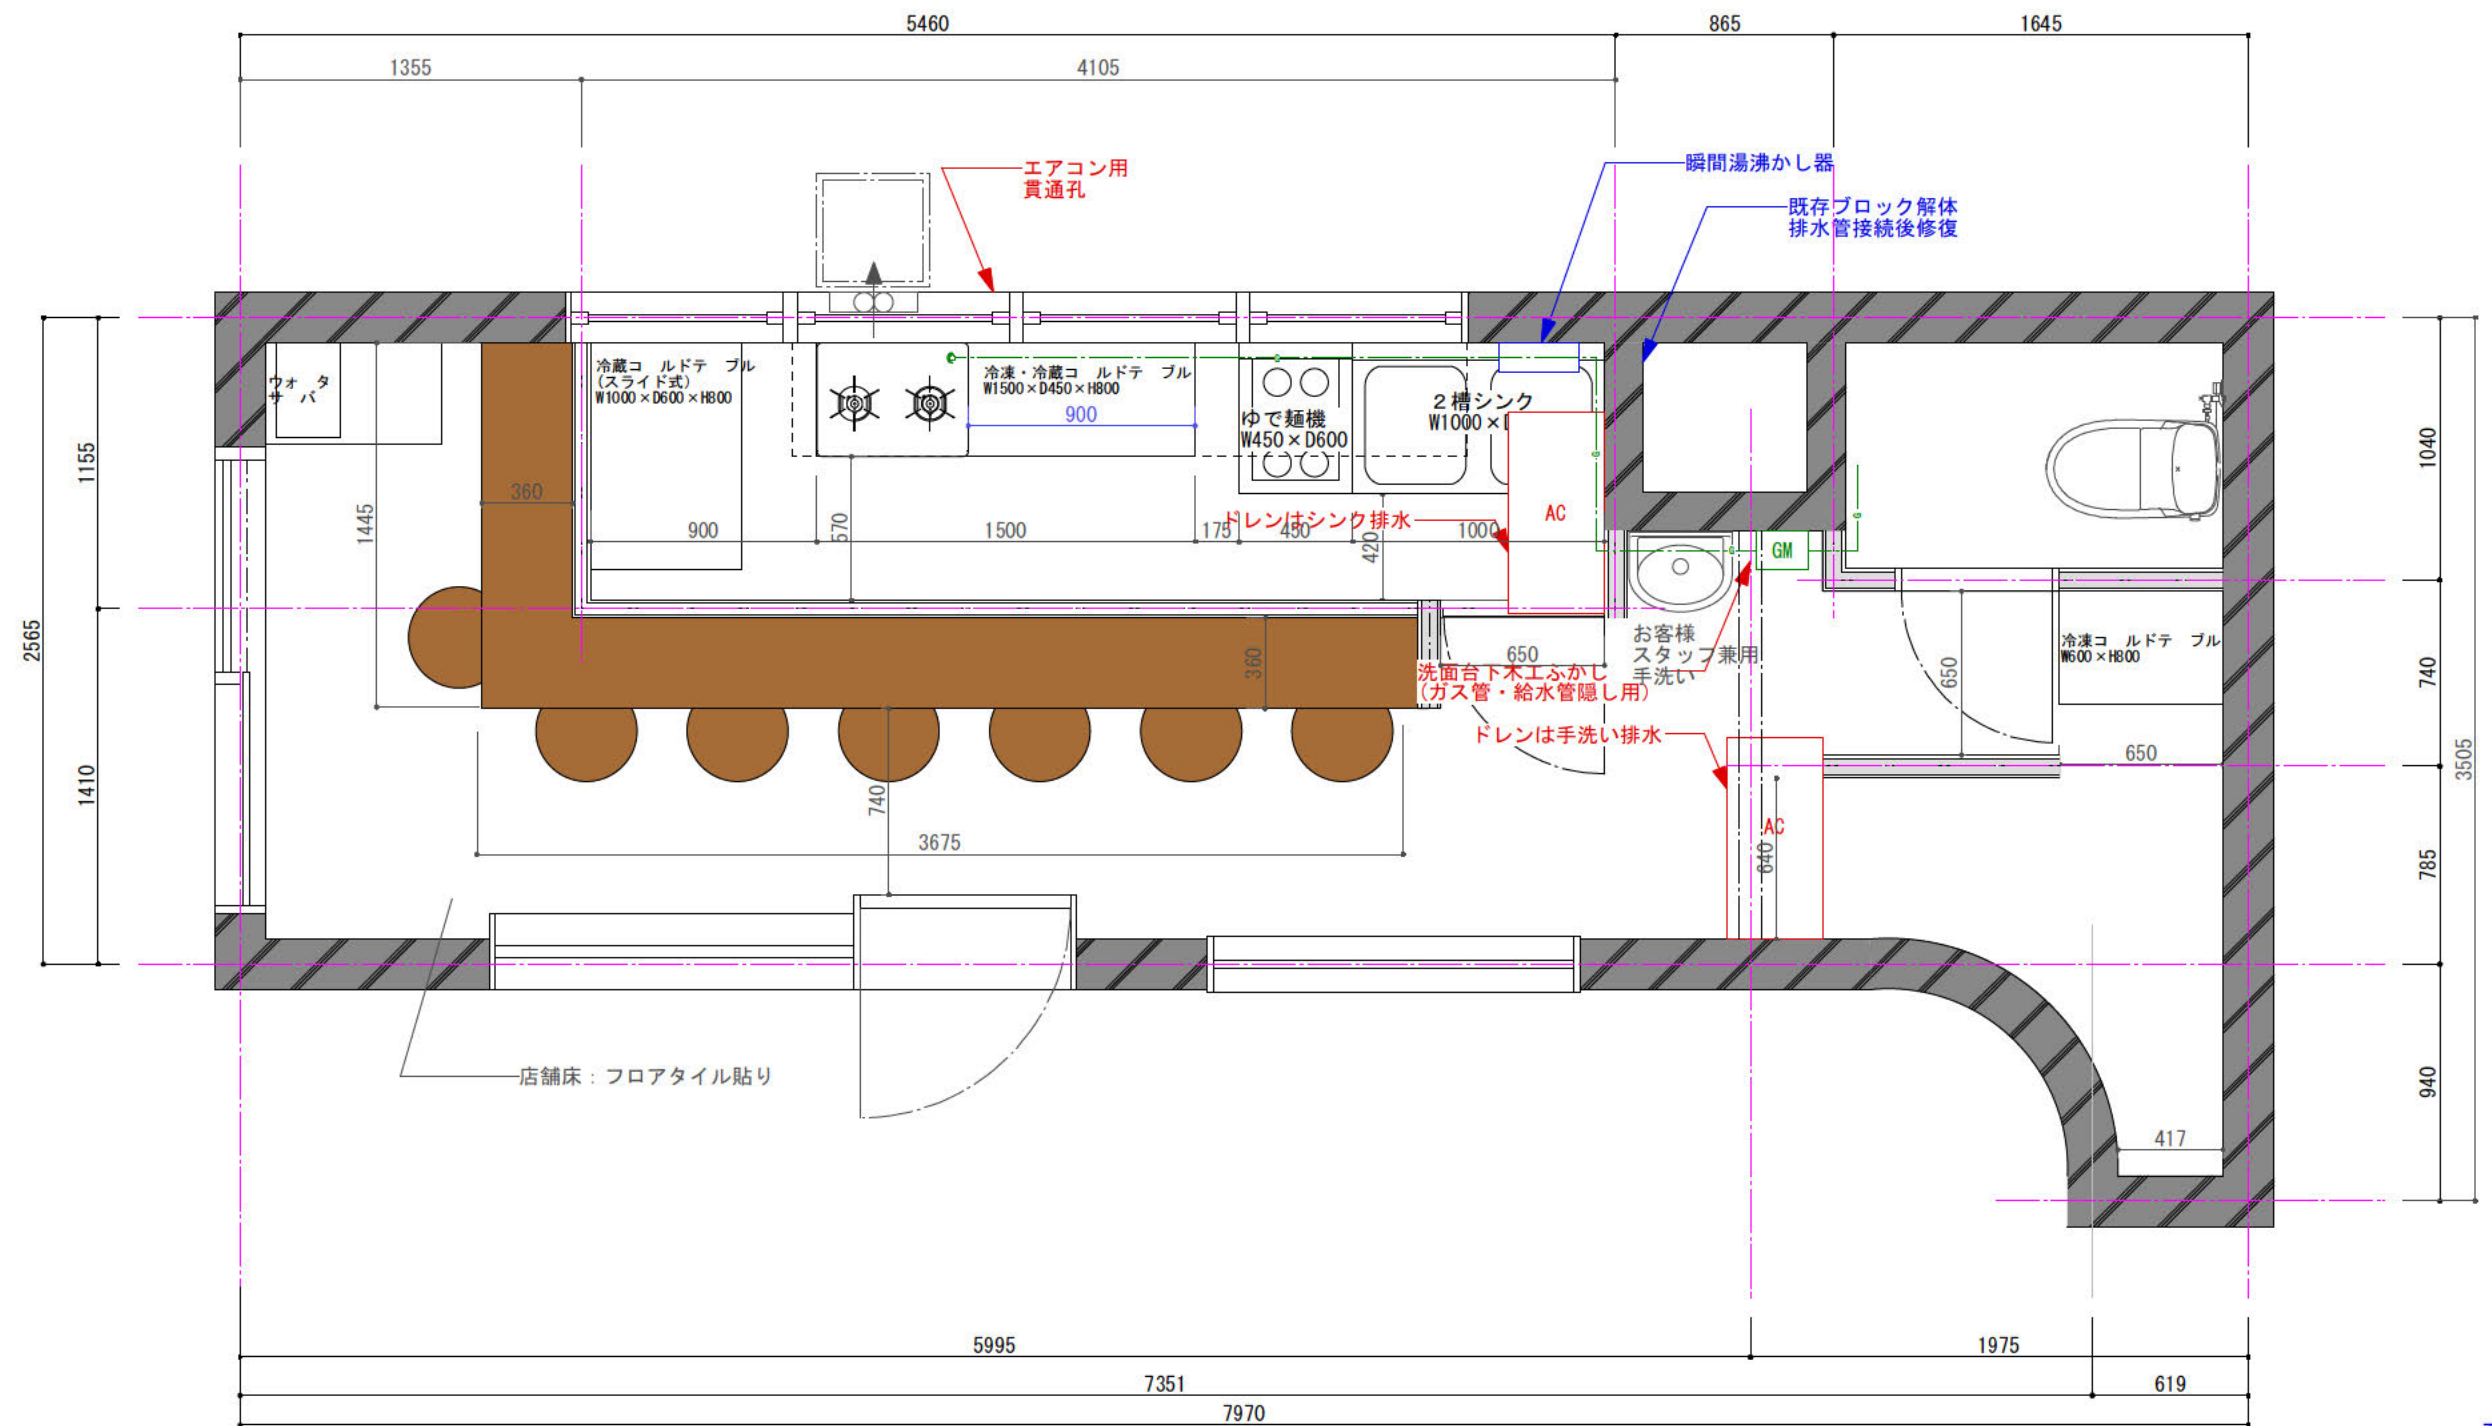


	drawn.	checked.	memo.	project	shop.	scale.	date.	No.
					白楽店	1/30 (A3)	21.03.03 21.03.04	

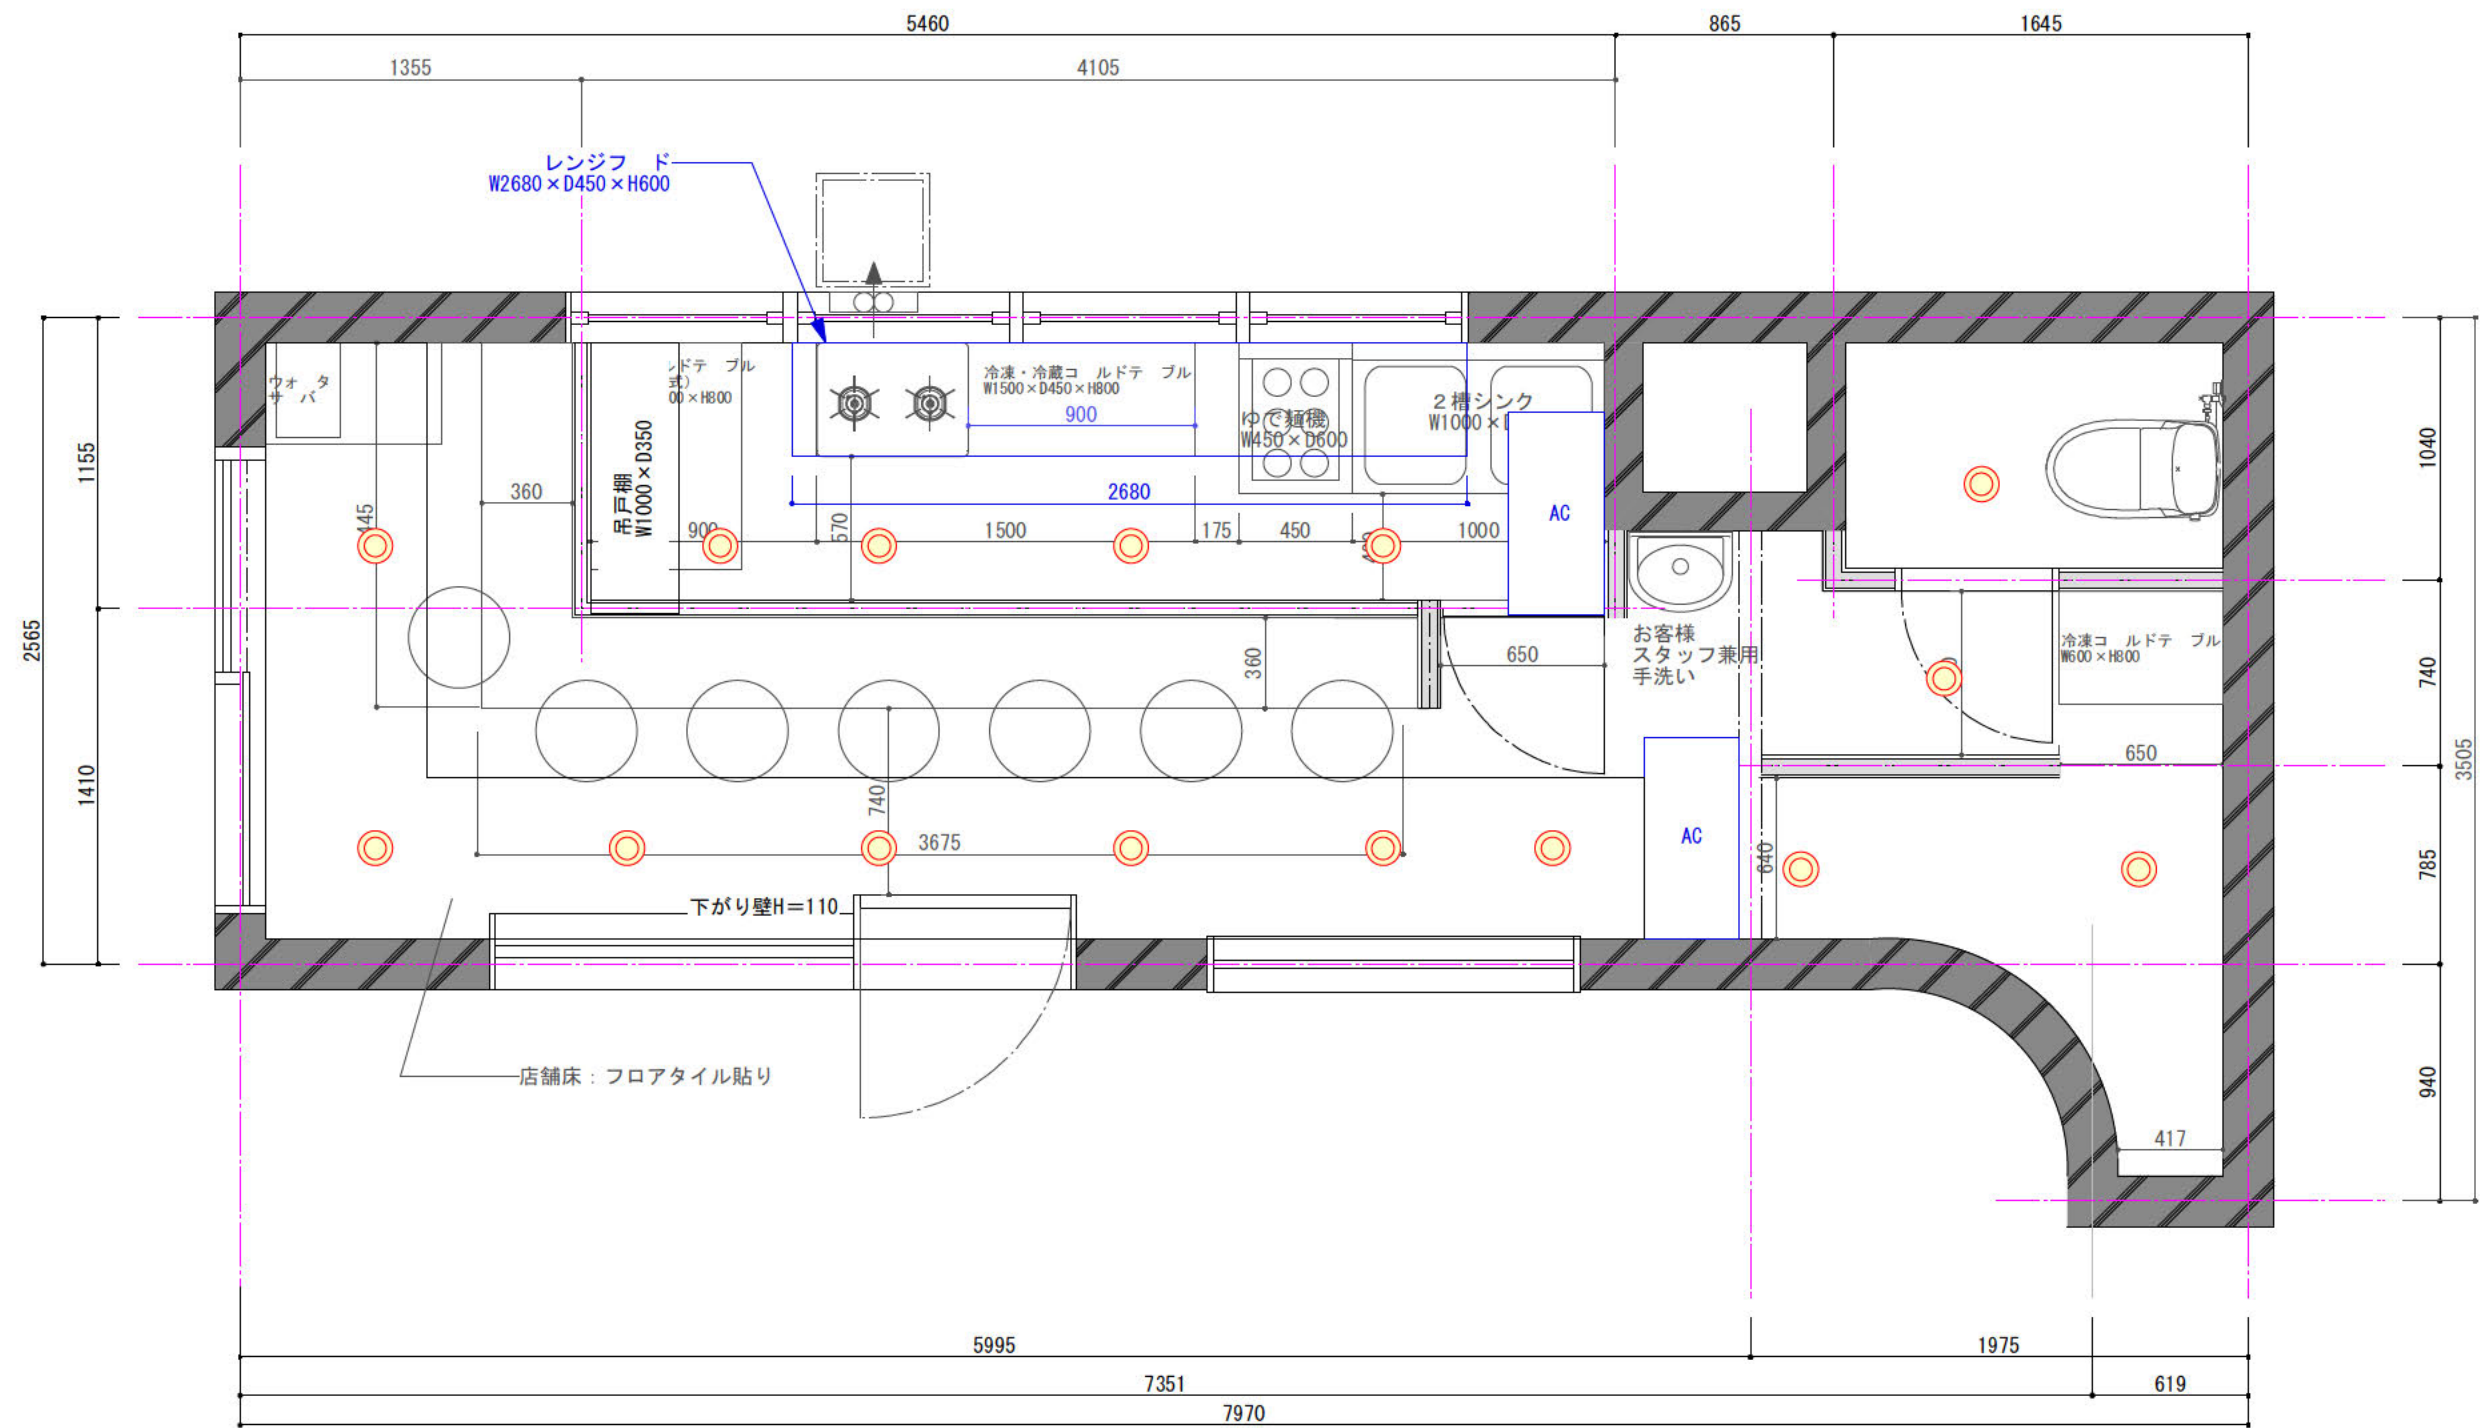


	ダウンライト		ユニバ サルライト
			

	drawn.	checked.	memo.	project	shop. 白楽店	scale. 1/30 (A3)	date. 21.03.03	No.
					title. 平面図		21.03.04	


A展開図

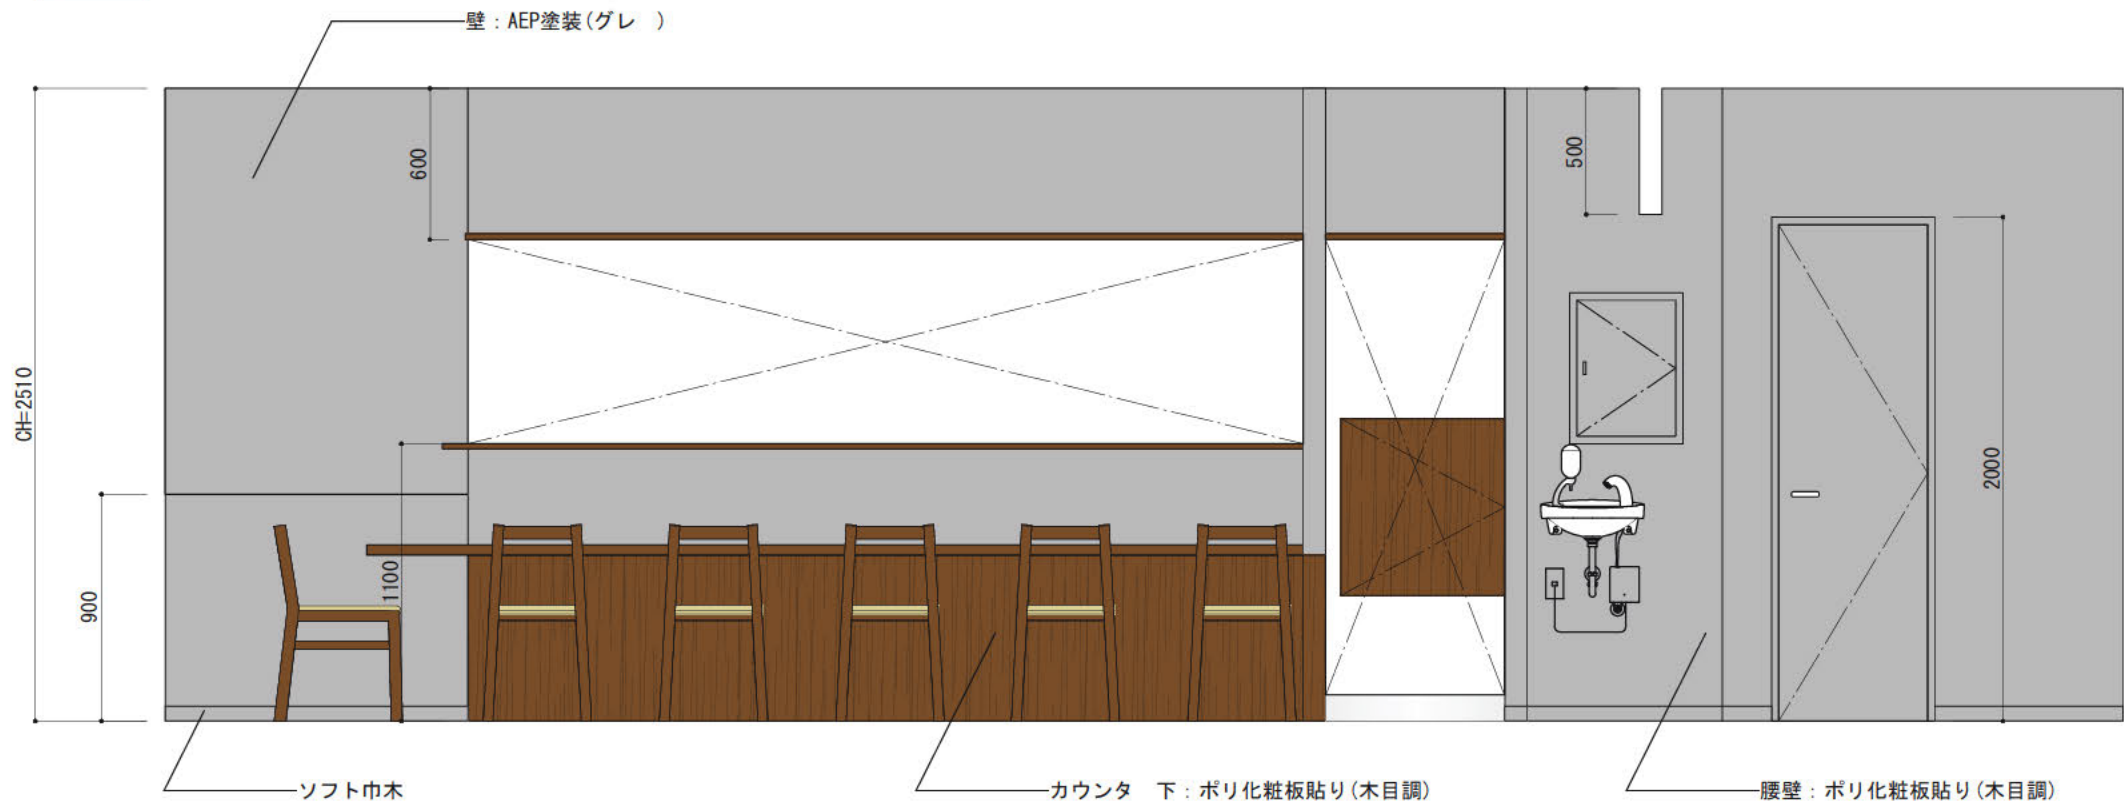


B展開図

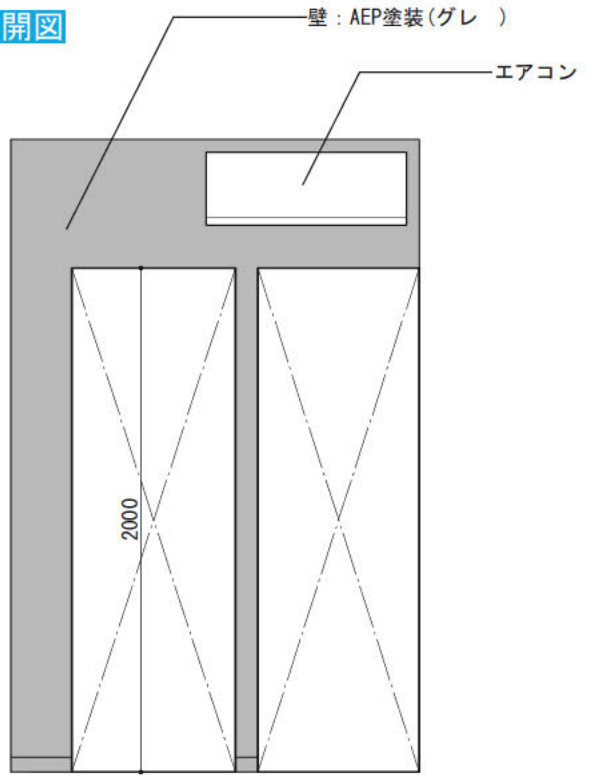

C展開図

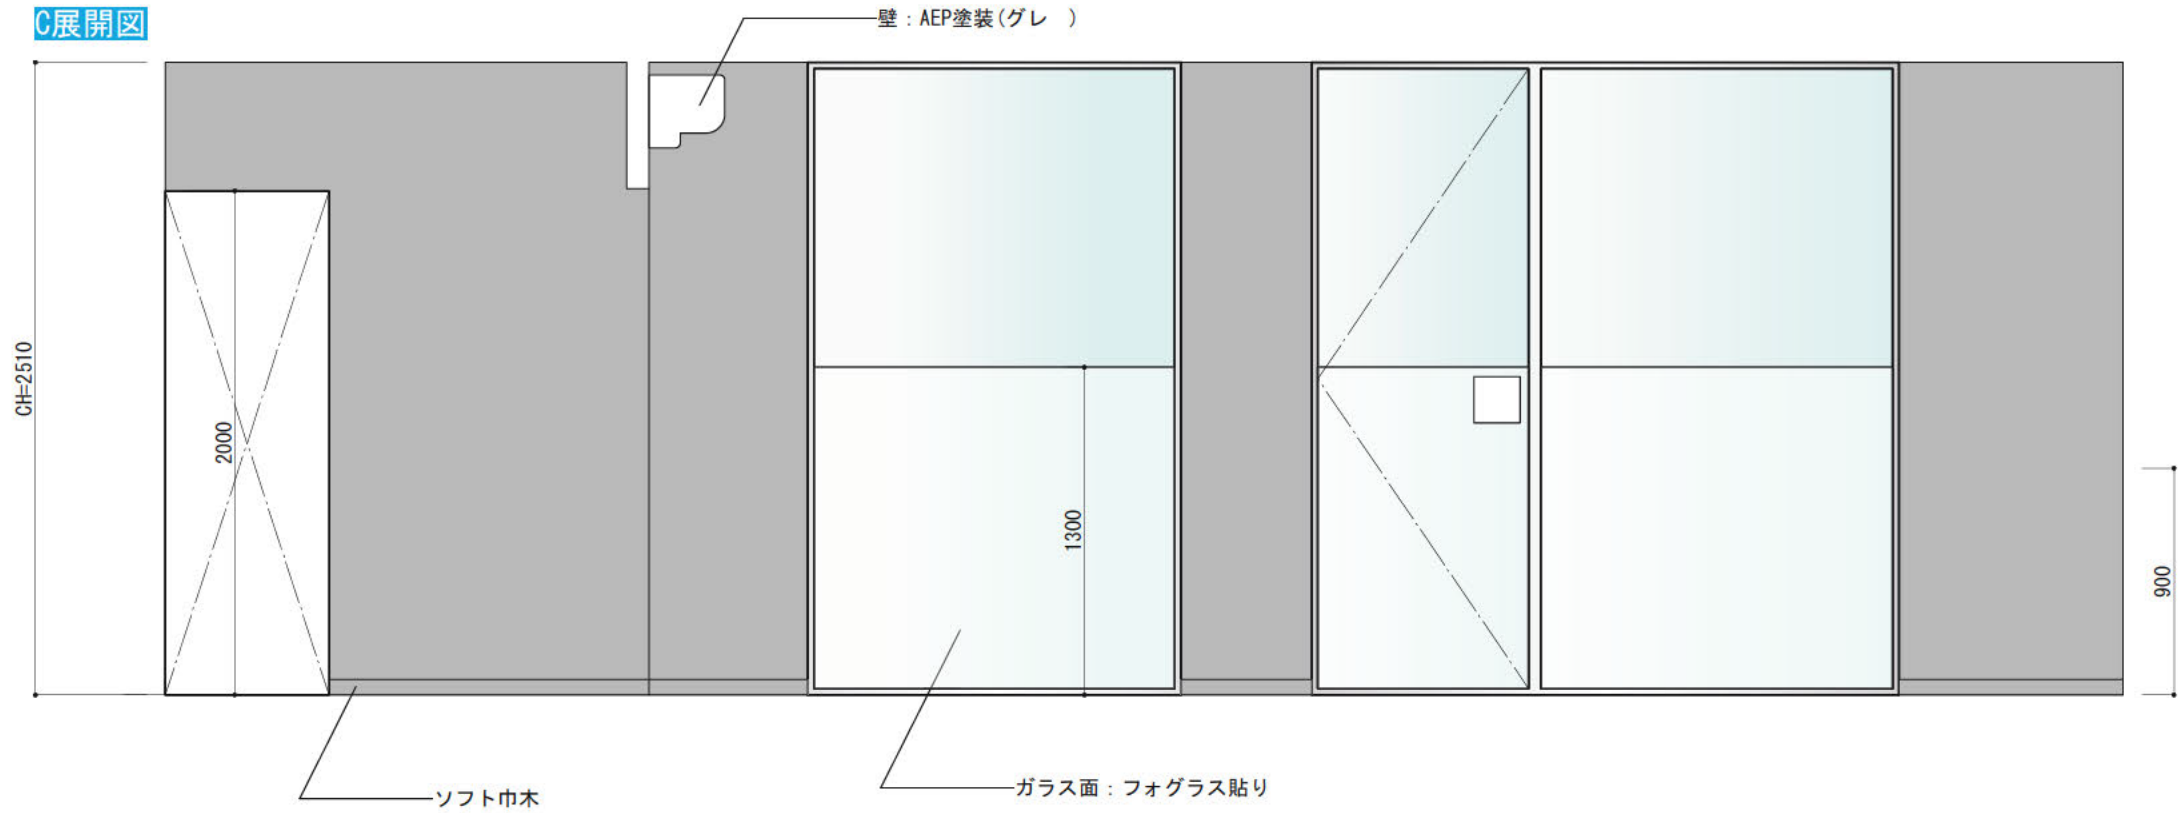

D展開図

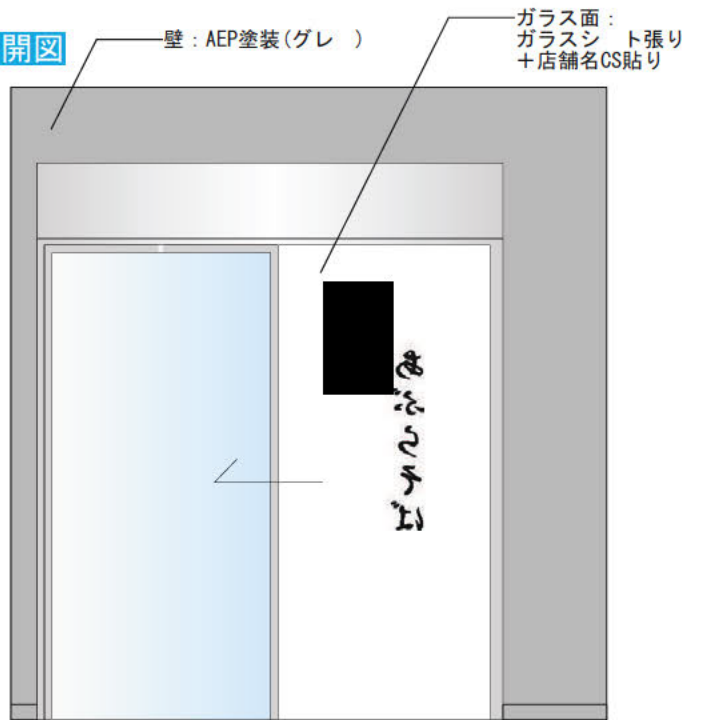

	drawn.	checked.	memo.	project.	shop. 白楽店	scale. 1/20 (A3)	date. 21.03.03		No.
					title. 展開図				



	drawn.	checked.	memo.	project	shop. 白楽店	scale.	date. 21.03.03	No.
					title. ファサードパース			