



PROJECT

(仮称) ■■■■■ イタリアン 店舗計画

ADDRESS

流山市 おおたかの森西 ■■■■■

TITLE

内観イメージ (1)

SCALE

DATE

2021, 01, 18

STAFF

■■■



PROJECT

(仮称) ■■■ イタ ■■■ 舗計画

ADDRESS

流山市 おおたかの森西 ■■■

TITLE

内観イメージ (2)

SCALE

DATE


2021, 01, 18

STAFF

■■■

既存 壁

5F

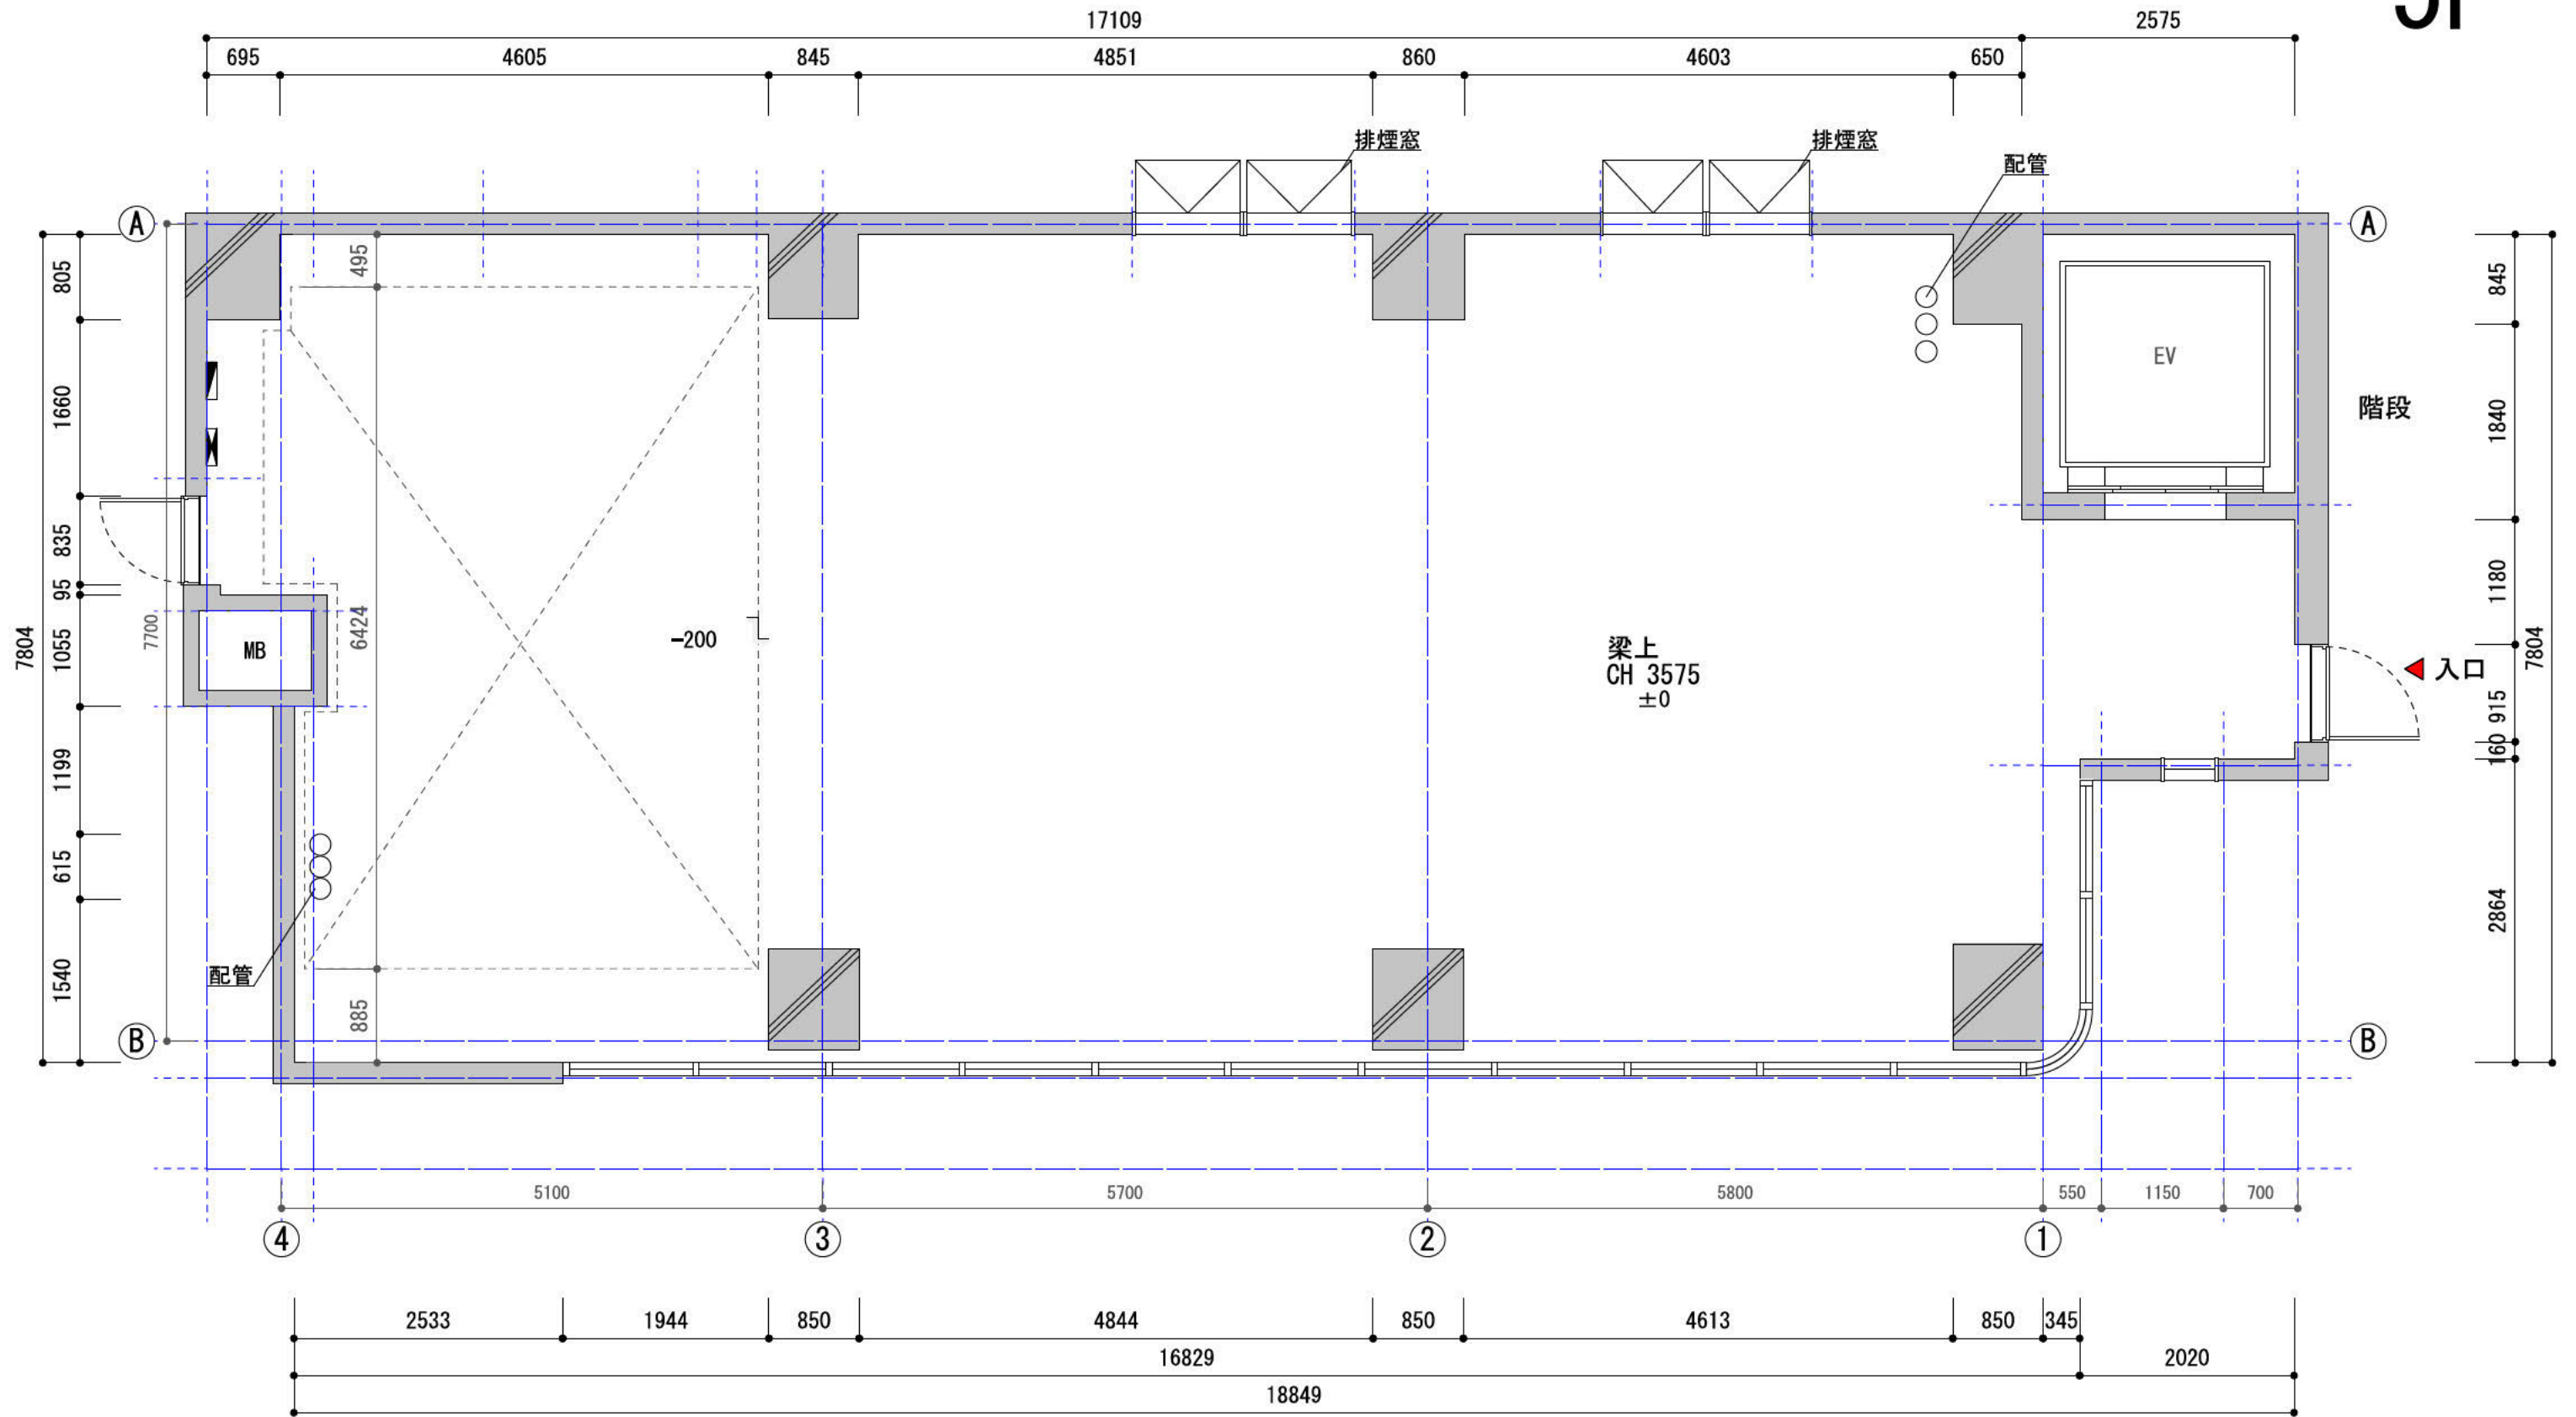

PROJECT
(仮称) イタリアン 店舗計画

ADDRESS
流山市 おおたかの森西

TITLE
既存図

SCALE
1:60



DATE
2020. 12. 18

STAFF

既存 壁
新設 壁
新設 壁 H1700

5F

2021. 4. 12
2021. 4. 14

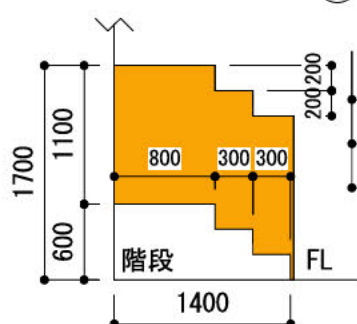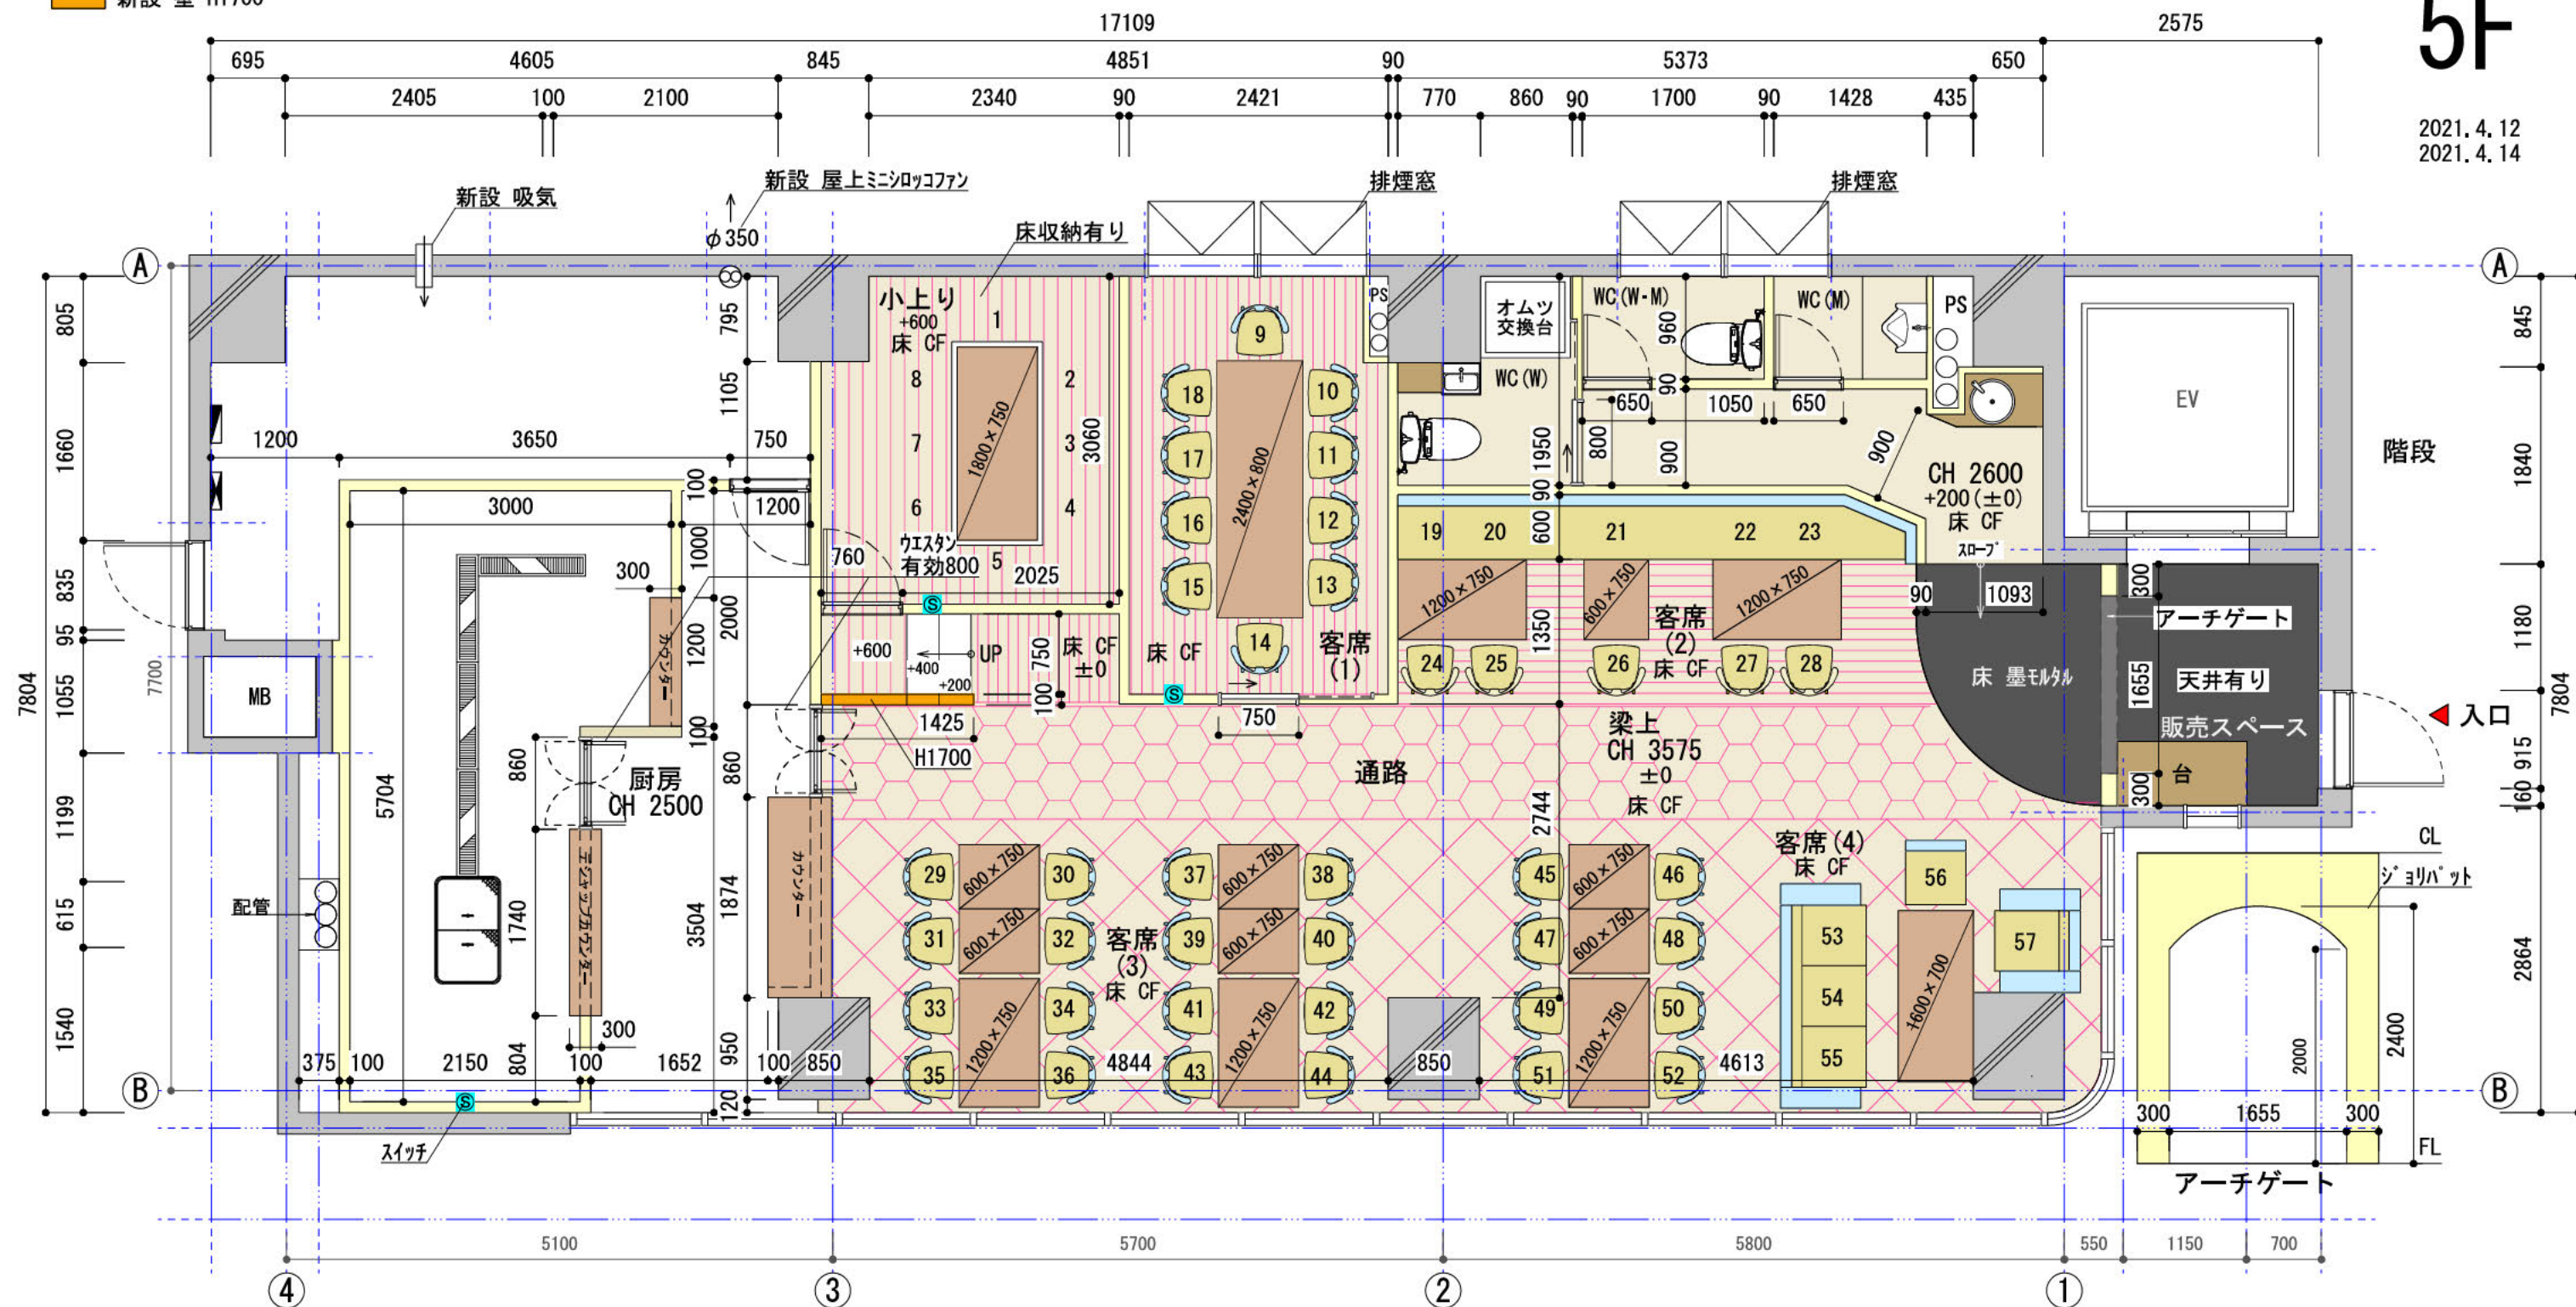

客席数
カウンター席 0席
テーブル席 57席
合計 57席

客席面積
77.47㎡

厨房面積
24.14㎡

PROJECT
(仮称) イタリアン 店舗計画


ADDRESS
流山市 おおたかの森西

TITLE
平面計画


SCALE
1:60

DATE
2021. 4. 21

STAFF

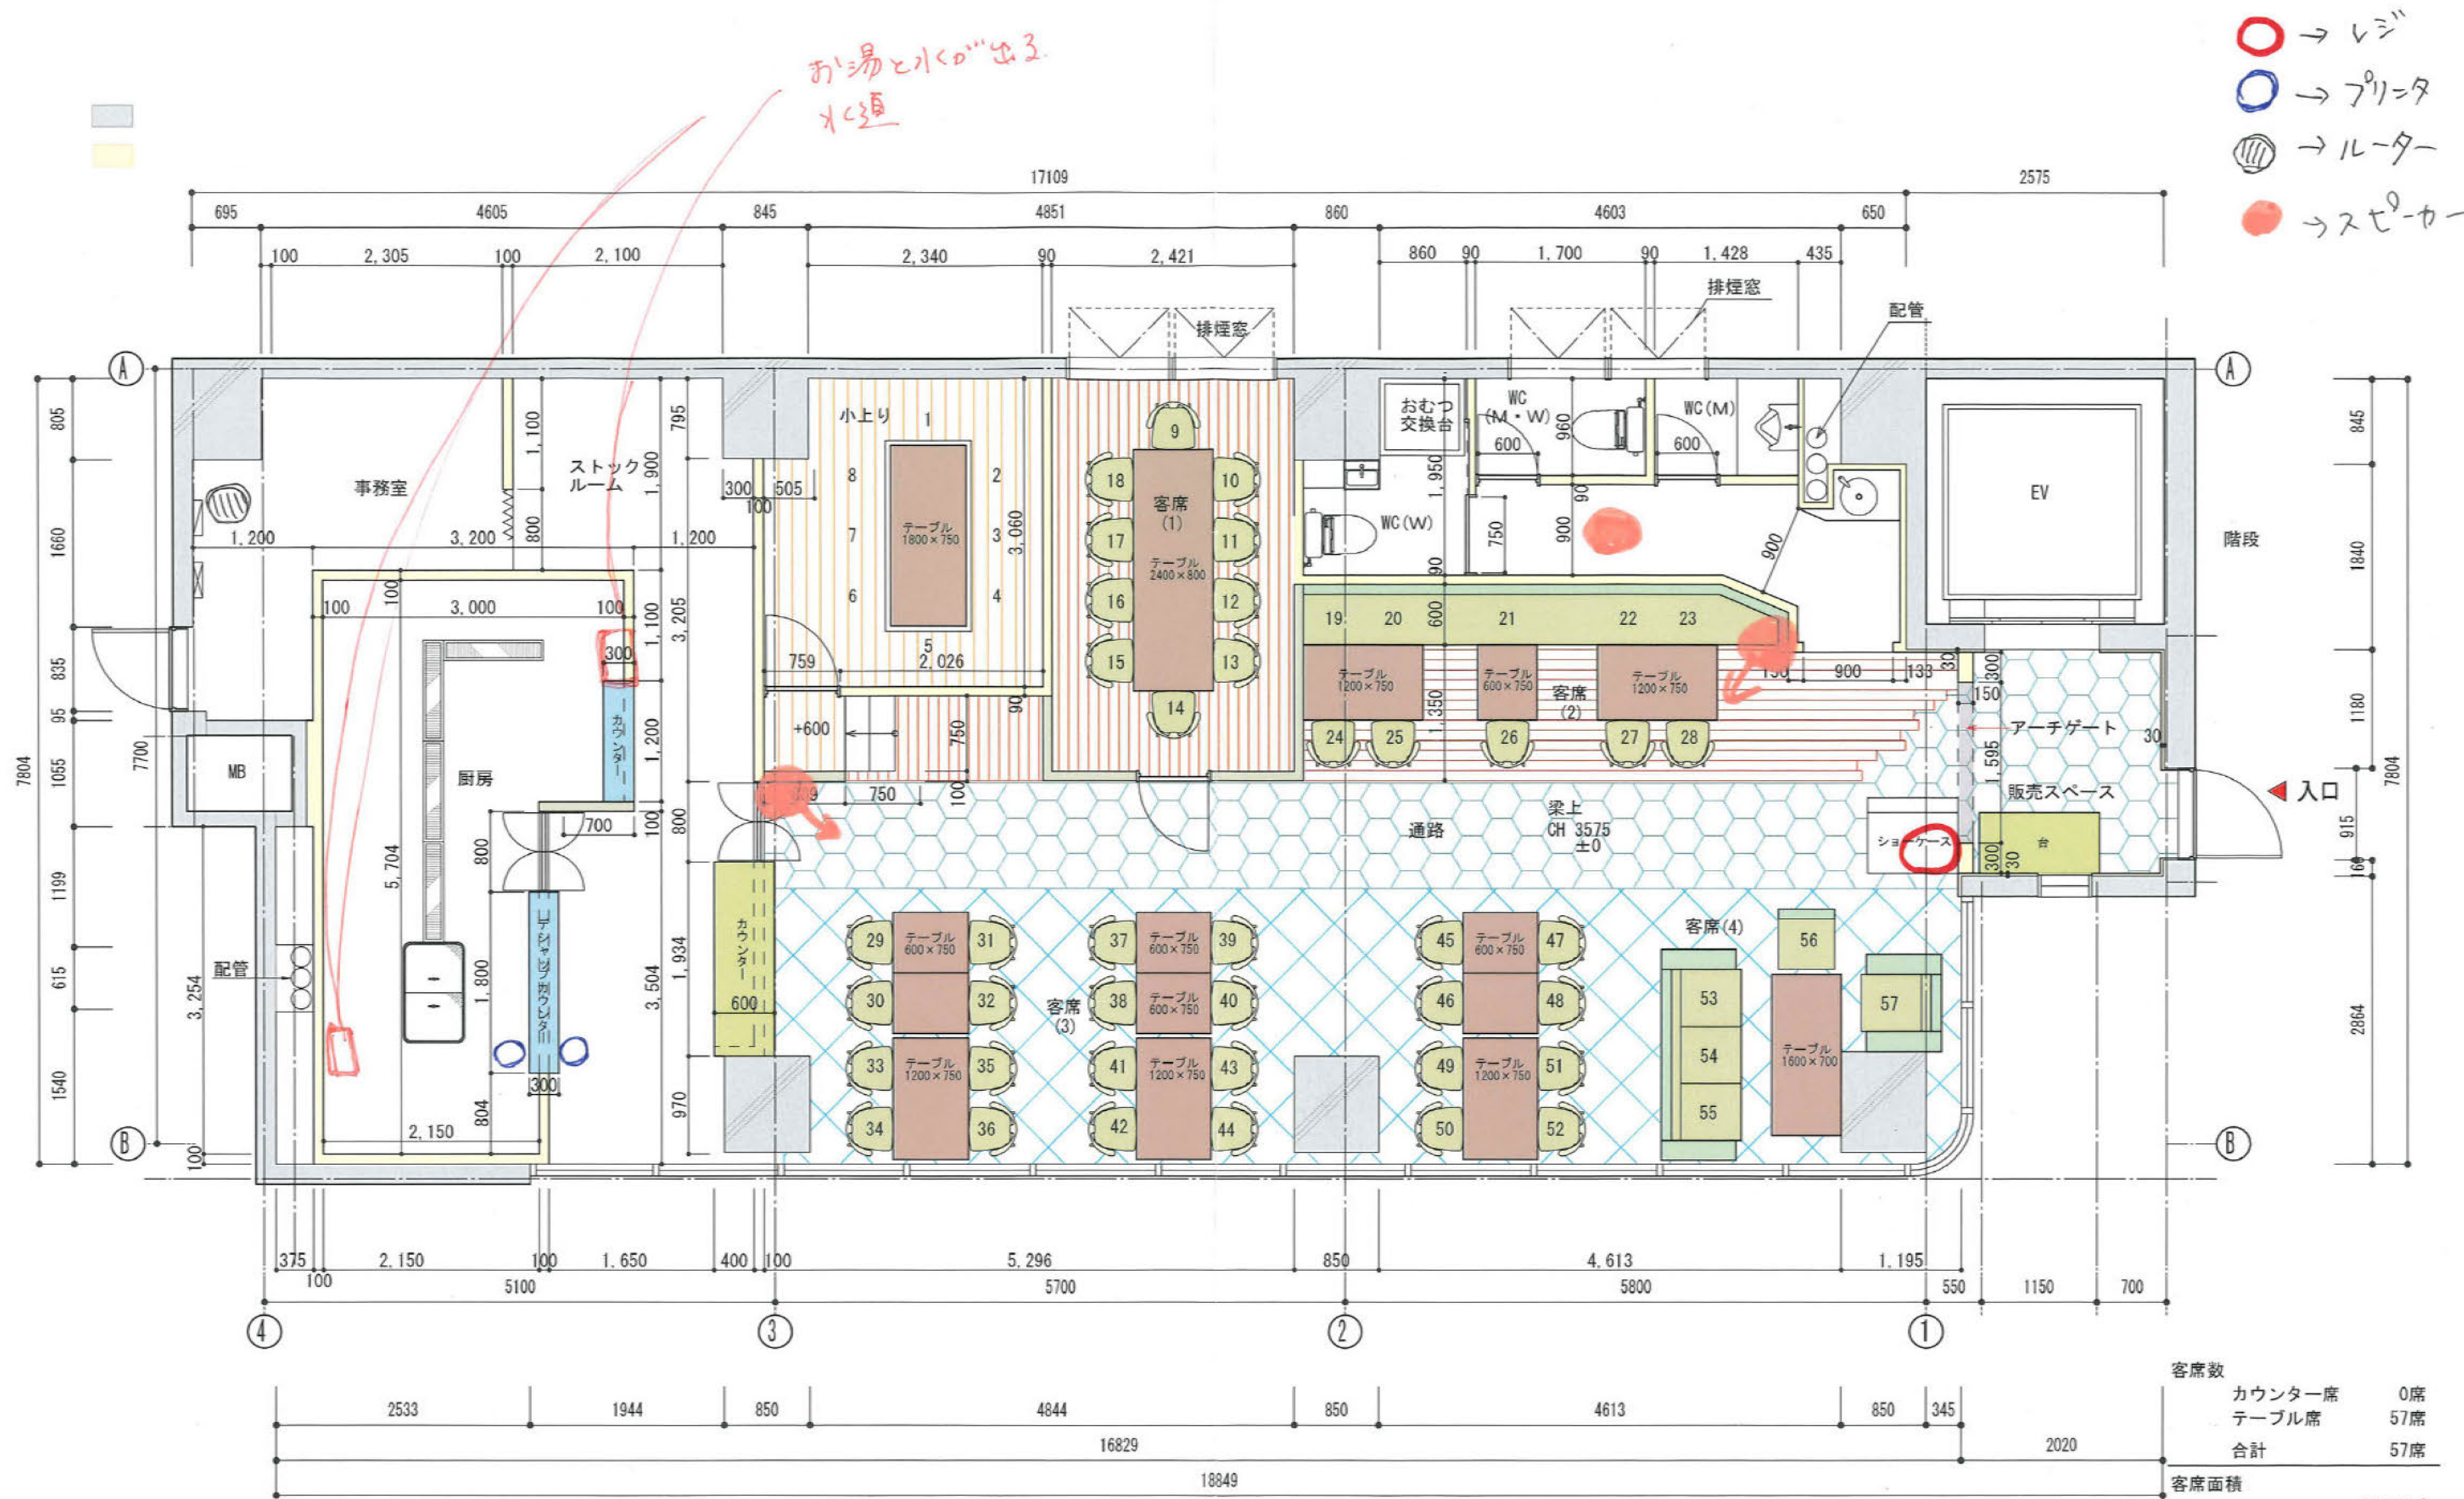

食器収納・手洗器設置位置要打合せ

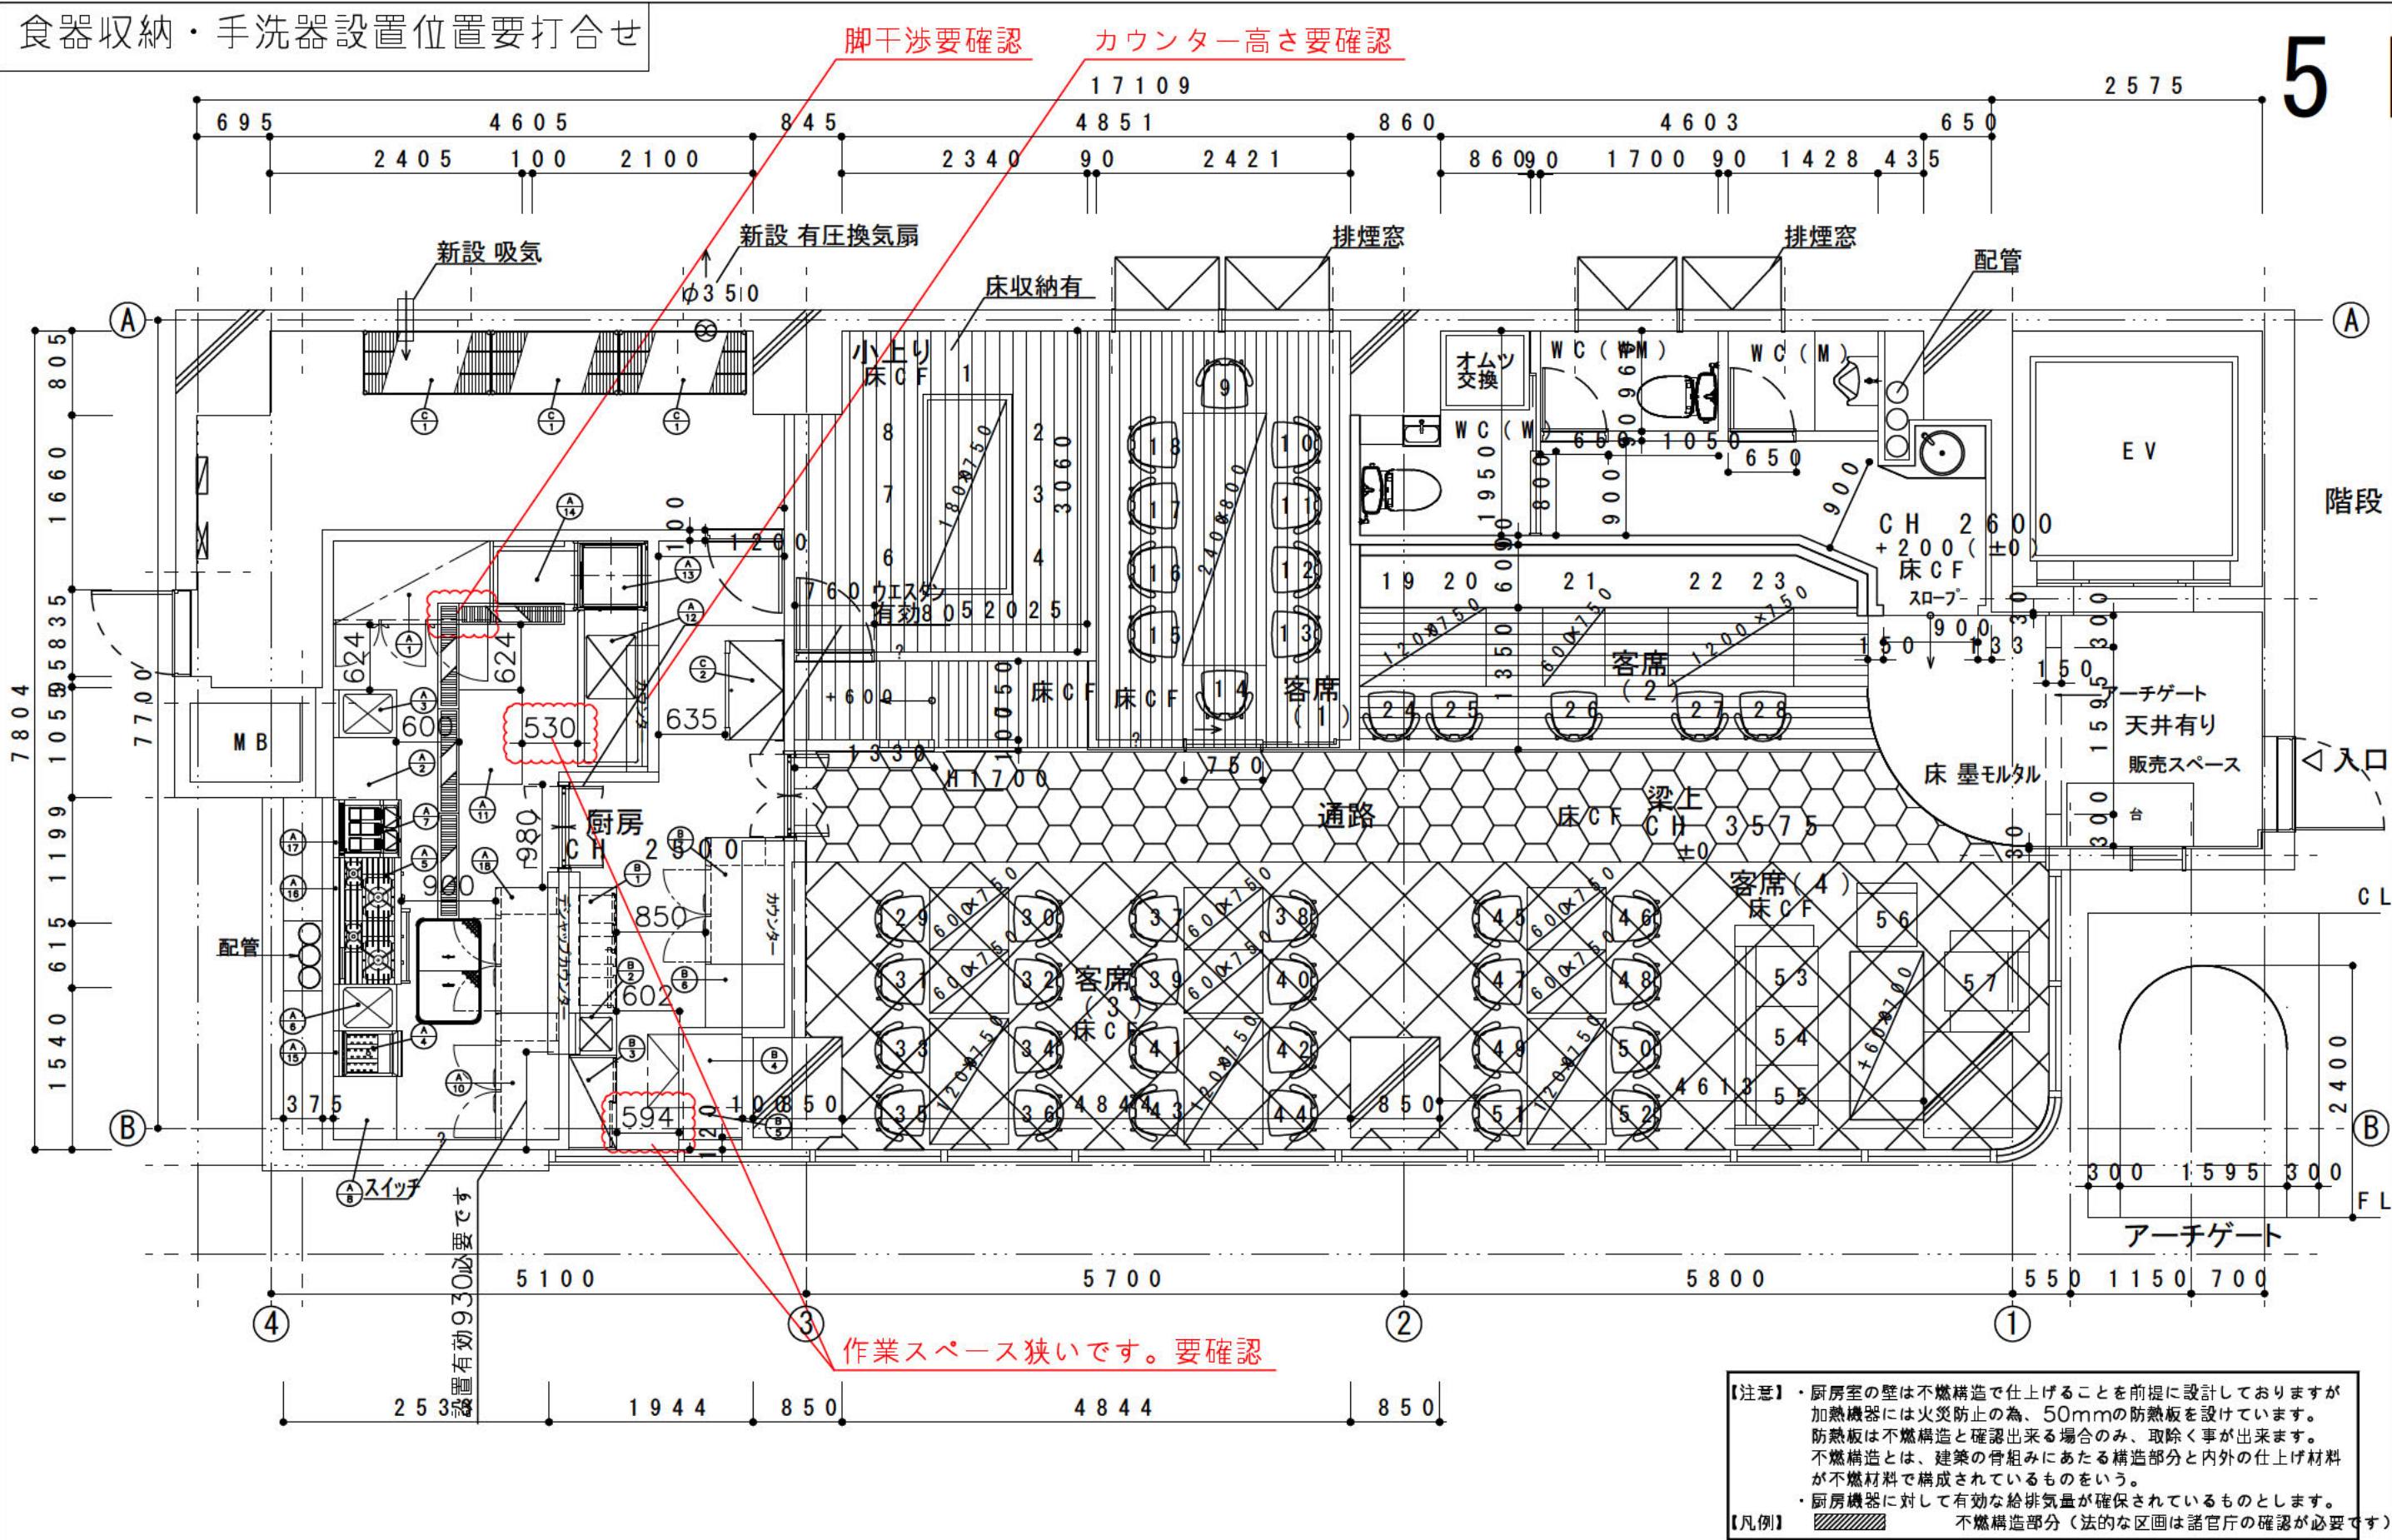


【注意】・厨房室の壁は不燃構造で仕上げることを前提に設計しておりますが加熱機器には火災防止の為、50mmの防熱板を設けています。防熱板は不燃構造と確認出来る場合のみ、取除く事が出来ます。不燃構造とは、建築の骨組みにあたる構造部分と内外の仕上げ材料が不燃材料で構成されているものをいう。

・厨房機器に対して有効な給排気量が確保されているものとします。

【凡例】 不燃構造部分（法的な区画は諸官庁の確認が必要です）

	変更事項 ALTERATION	尺度 SCALE	日付 DATE	図番 DRAWING No.	工事名 TITLE	納品日 DATE OF DELIVERY
	L1	1/60	2021.04.20	42_2101006	(仮称) イタリアン 店舗計画	
	L2					
	L3	検図 CHECK	設計 DESIGN	製図 DRAW	図面名称 DRAWING CURD	承認印 APPROVED
	L4				厨房機器配置図	
	L5					

	変更事項 ALTERATION		尺度 SCALE	日付 DATE	図番 DRAWING No.	工事名 TITLE	納品日 DATE OF DELIVERY
	L1			2021.04.20	42_2101006	(仮称) イタリアン 店舗計画	
	L2						
	L3		検図 CHECK	設計 DESIGN	製図 DRAW	営業担当 CHARGE	図面名称 DRAWING CORD
	L4					機器表	承認印 APPROVED
	L5						

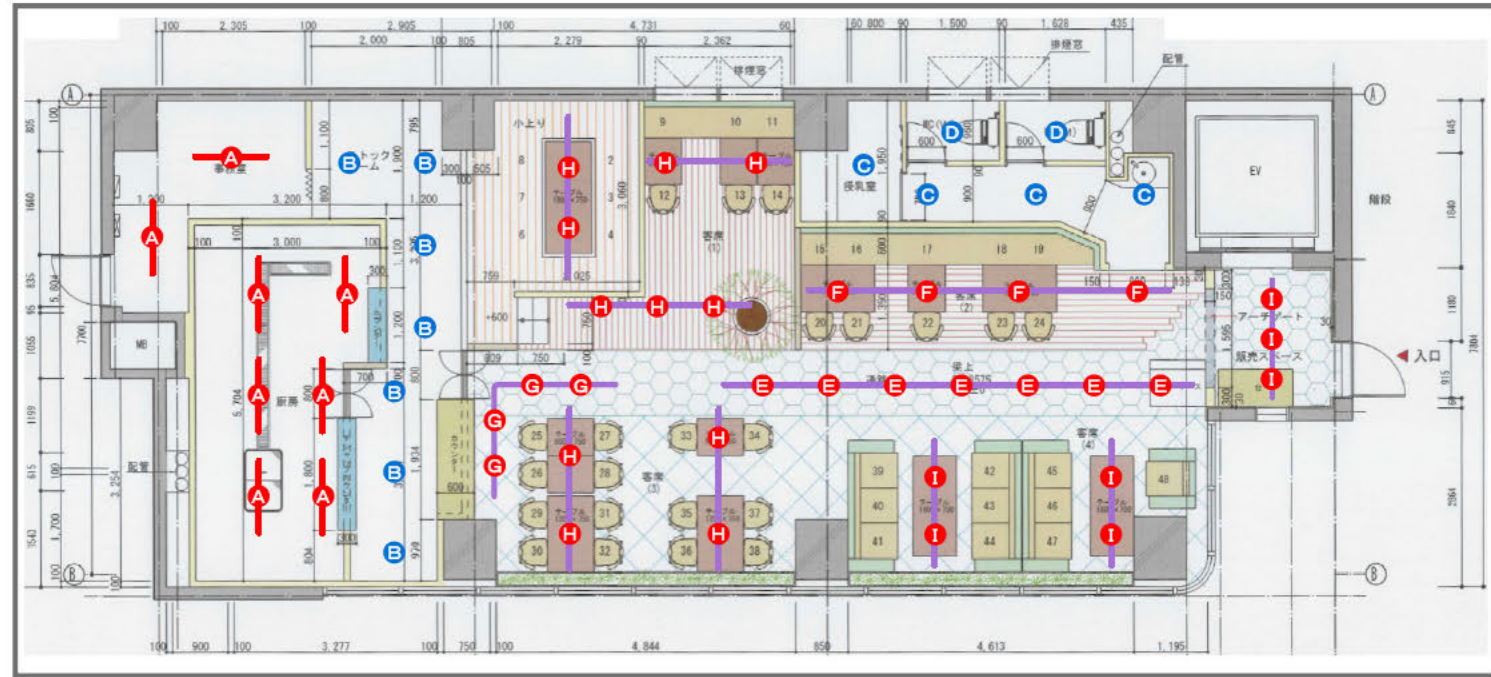

1A ×8

高気密Se

白熱灯100W相当

LED 二色調光

XL 501 002P3B
¥18,000 (税抜き)
電球色

【仕様】
●LEDユニット UN1403B
●調光(白色)
●ボリカーボネート(乳白)
●巾190 長1250 高さ2.8kg
●光寿命40,000時間
●壁面・天井面・傾斜面取付兼用
●公共施設形・LS50-4-23
●調光器不可
●17VA/18VA/19VA(100V/200V/242V)

2B ×7

高気密Se

白熱灯100W相当

LED 二色調光

OD 261 906
¥6,500 (税抜き)
電球色

【仕様】
●LEDユニット UN1403B
●調光(白色)
●ボリカーボネート(乳白)
●巾114 長さ800 0.3kg
●光寿命40,000時間
●連続調光100-1%-位相制御
●取付可能天井厚5-25mm
●別売調光器・LC 211-212・213-215-223-224-702-611・613-615
●13VA(100V)

3C ×4

高気密Se

白熱灯100W相当

LED 二色調光

OD 261 908
¥6,500 (税抜き)
電球色

【仕様】
●LEDユニット UN1403B
●調光(白色)
●ボリカーボネート(乳白)
●巾114 長さ800 0.3kg
●光寿命40,000時間
●連続調光100-1%-位相制御
●取付可能天井厚5-25mm
●別売調光器・LC 211-212・213-215-223-224-702-611・613-615
●13VA(100V)

4D ×2

高気密Se

白熱灯60W相当

LED 二色調光

OD 261 967
¥17,800 (税抜き)
電球色

【仕様】
●LEDユニット UN1403B
●調光(白色)
●ボリカーボネート(乳白)
●巾114 長さ800 0.3kg
●光寿命40,000時間
●連続調光100-1%-位相制御
●取付可能天井厚5-25mm
●別売調光器・LC 211-212・213-215-223-224-702-611・613-615
●13VA(100V)

高感度
人感センサー[ON-OFF型]
ダウンライト(換気扇連動型)

センサーで照明が自動ON-OFF
換気扇との連動操作も可能

人が来ると、照明
人がいなくなると、設定
が点灯、換気扇が
作動。

※換気扇は付属品ではありません。
※換気扇は照明の明るさに関係なく作動します。
※必ずスイッチを設置してください。

高感度
人感センサー[ON-OFF型]
トイレ用ライト

人が来ると自動点灯、消し忘れもナシ

人が来ると100%点灯。
人が離れると設定時間後に消灯。

※必ずスイッチを設置してください。

5E ×7 **6E** ×7 **7E** ×2 **8E** **9E** **10E**

JDR75W~40W相当

OS 047 035
¥5,500 (税抜き)
ランプ・調光器別売

【仕様】
●LED電球ダイクロハロゲン形
φ50 5.7W/φ50調光
5.5W・7.1W・3.3W/φ70調光
10.5W(E11)
●調光
●巾φ50 長さ104 0.3kg
●首振り90°・回転360°
●光寿命40,000時間
●壁面・天井面・傾斜面取付兼用
●調光ランプ・連続調光100-5%-位相制御
●別売調光器・LC 211-212・213-215-223-224-702-611・613-615

【ブラック】
●LED電球ダイクロハロゲン形
φ50 5.7W/φ50調光
5.5W・7.1W・3.3W/φ70調光
10.5W(E11)
●調光
●巾φ50 長さ104 0.3kg
●首振り90°・回転360°
●光寿命40,000時間
●壁面・天井面・傾斜面取付兼用
●調光ランプ・連続調光100-5%-位相制御
●別売調光器・LC 211-212・213-215-223-224-702-611・613-615

11F ×4 **12F** ×4 **13F** ×2 **14F** **15F** **16F**

JDR75W~40W相当

OS 047 035
¥5,500 (税抜き)
ランプ・調光器別売

【仕様】
●LED電球ダイクロハロゲン形
φ50 5.7W/φ50調光
5.5W・7.1W・3.3W/φ70調光
10.5W(E11)
●調光
●巾φ50 長さ104 0.3kg
●首振り90°・回転360°
●光寿命40,000時間
●壁面・天井面・傾斜面取付兼用
●調光ランプ・連続調光100-5%-位相制御
●別売調光器・LC 211-212・213-215-223-224-702-611・613-615

【ブラック】
●LED電球ダイクロハロゲン形
φ50 5.7W/φ50調光
5.5W・7.1W・3.3W/φ70調光
10.5W(E11)
●調光
●巾φ50 長さ104 0.3kg
●首振り90°・回転360°
●光寿命40,000時間
●壁面・天井面・傾斜面取付兼用
●調光ランプ・連続調光100-5%-位相制御
●別売調光器・LC 211-212・213-215-223-224-702-611・613-615

LC
調光

専用調光器で明るさ調節

調光

フタを回転

17G ×4 **18G** ×4 **19G** **20G** **21G** **22G**

JDR75W~40W相当

OS 047 035
¥5,500 (税抜き)
ランプ・調光器別売

【仕様】
●LED電球ダイクロハロゲン形
φ50 5.7W/φ50調光
5.5W・7.1W・3.3W/φ70調光
10.5W(E11)
●調光
●巾φ50 長さ104 0.3kg
●首振り90°・回転360°
●光寿命40,000時間
●壁面・天井面・傾斜面取付兼用
●調光ランプ・連続調光100-5%-位相制御
●別売調光器・LC 211-212・213-215-223-224-702-611・613-615

【ブラック】
●LED電球ダイクロハロゲン形
φ50 5.7W/φ50調光
5.5W・7.1W・3.3W/φ70調光
10.5W(E11)
●調光
●巾φ50 長さ104 0.3kg
●首振り90°・回転360°
●光寿命40,000時間
●壁面・天井面・傾斜面取付兼用
●調光ランプ・連続調光100-5%-位相制御
●別売調光器・LC 211-212・213-215-223-224-702-611・613-615


23H ×11 **24H** ×11 **25H** ×5 **26H** ×5 **27H** ×5 **28I** ×7 **29I** ×7 **30I** ×3 **31I** ×3 **32I** ×3

JDR75W~40W相当

OS 047 035
¥5,500 (税抜き)
ランプ・調光器別売

【仕様】
●LED電球ダイクロハロゲン形
φ50 5.7W/φ50調光
5.5W・7.1W・3.3W/φ70調光
10.5W(E11)
●調光
●巾φ50 長さ104 0.3kg
●首振り90°・回転360°
●光寿命40,000時間
●壁面・天井面・傾斜面取付兼用
●調光ランプ・連続調光100-5%-位相制御
●別売調光器・LC 211-212・213-215-223-224-702-611・613-615

【ブラック】
●LED電球ダイクロハロゲン形
φ50 5.7W/φ50調光
5.5W・7.1W・3.3W/φ70調光
10.5W(E11)
●調光
●巾φ50 長さ104 0.3kg
●首振り90°・回転360°
●光寿命40,000時間
●壁面・天井面・傾斜面取付兼用
●調光ランプ・連続調光100-5%-位相制御
●別売調光器・LC 211-212・213-215-223-224-702-611・613-615

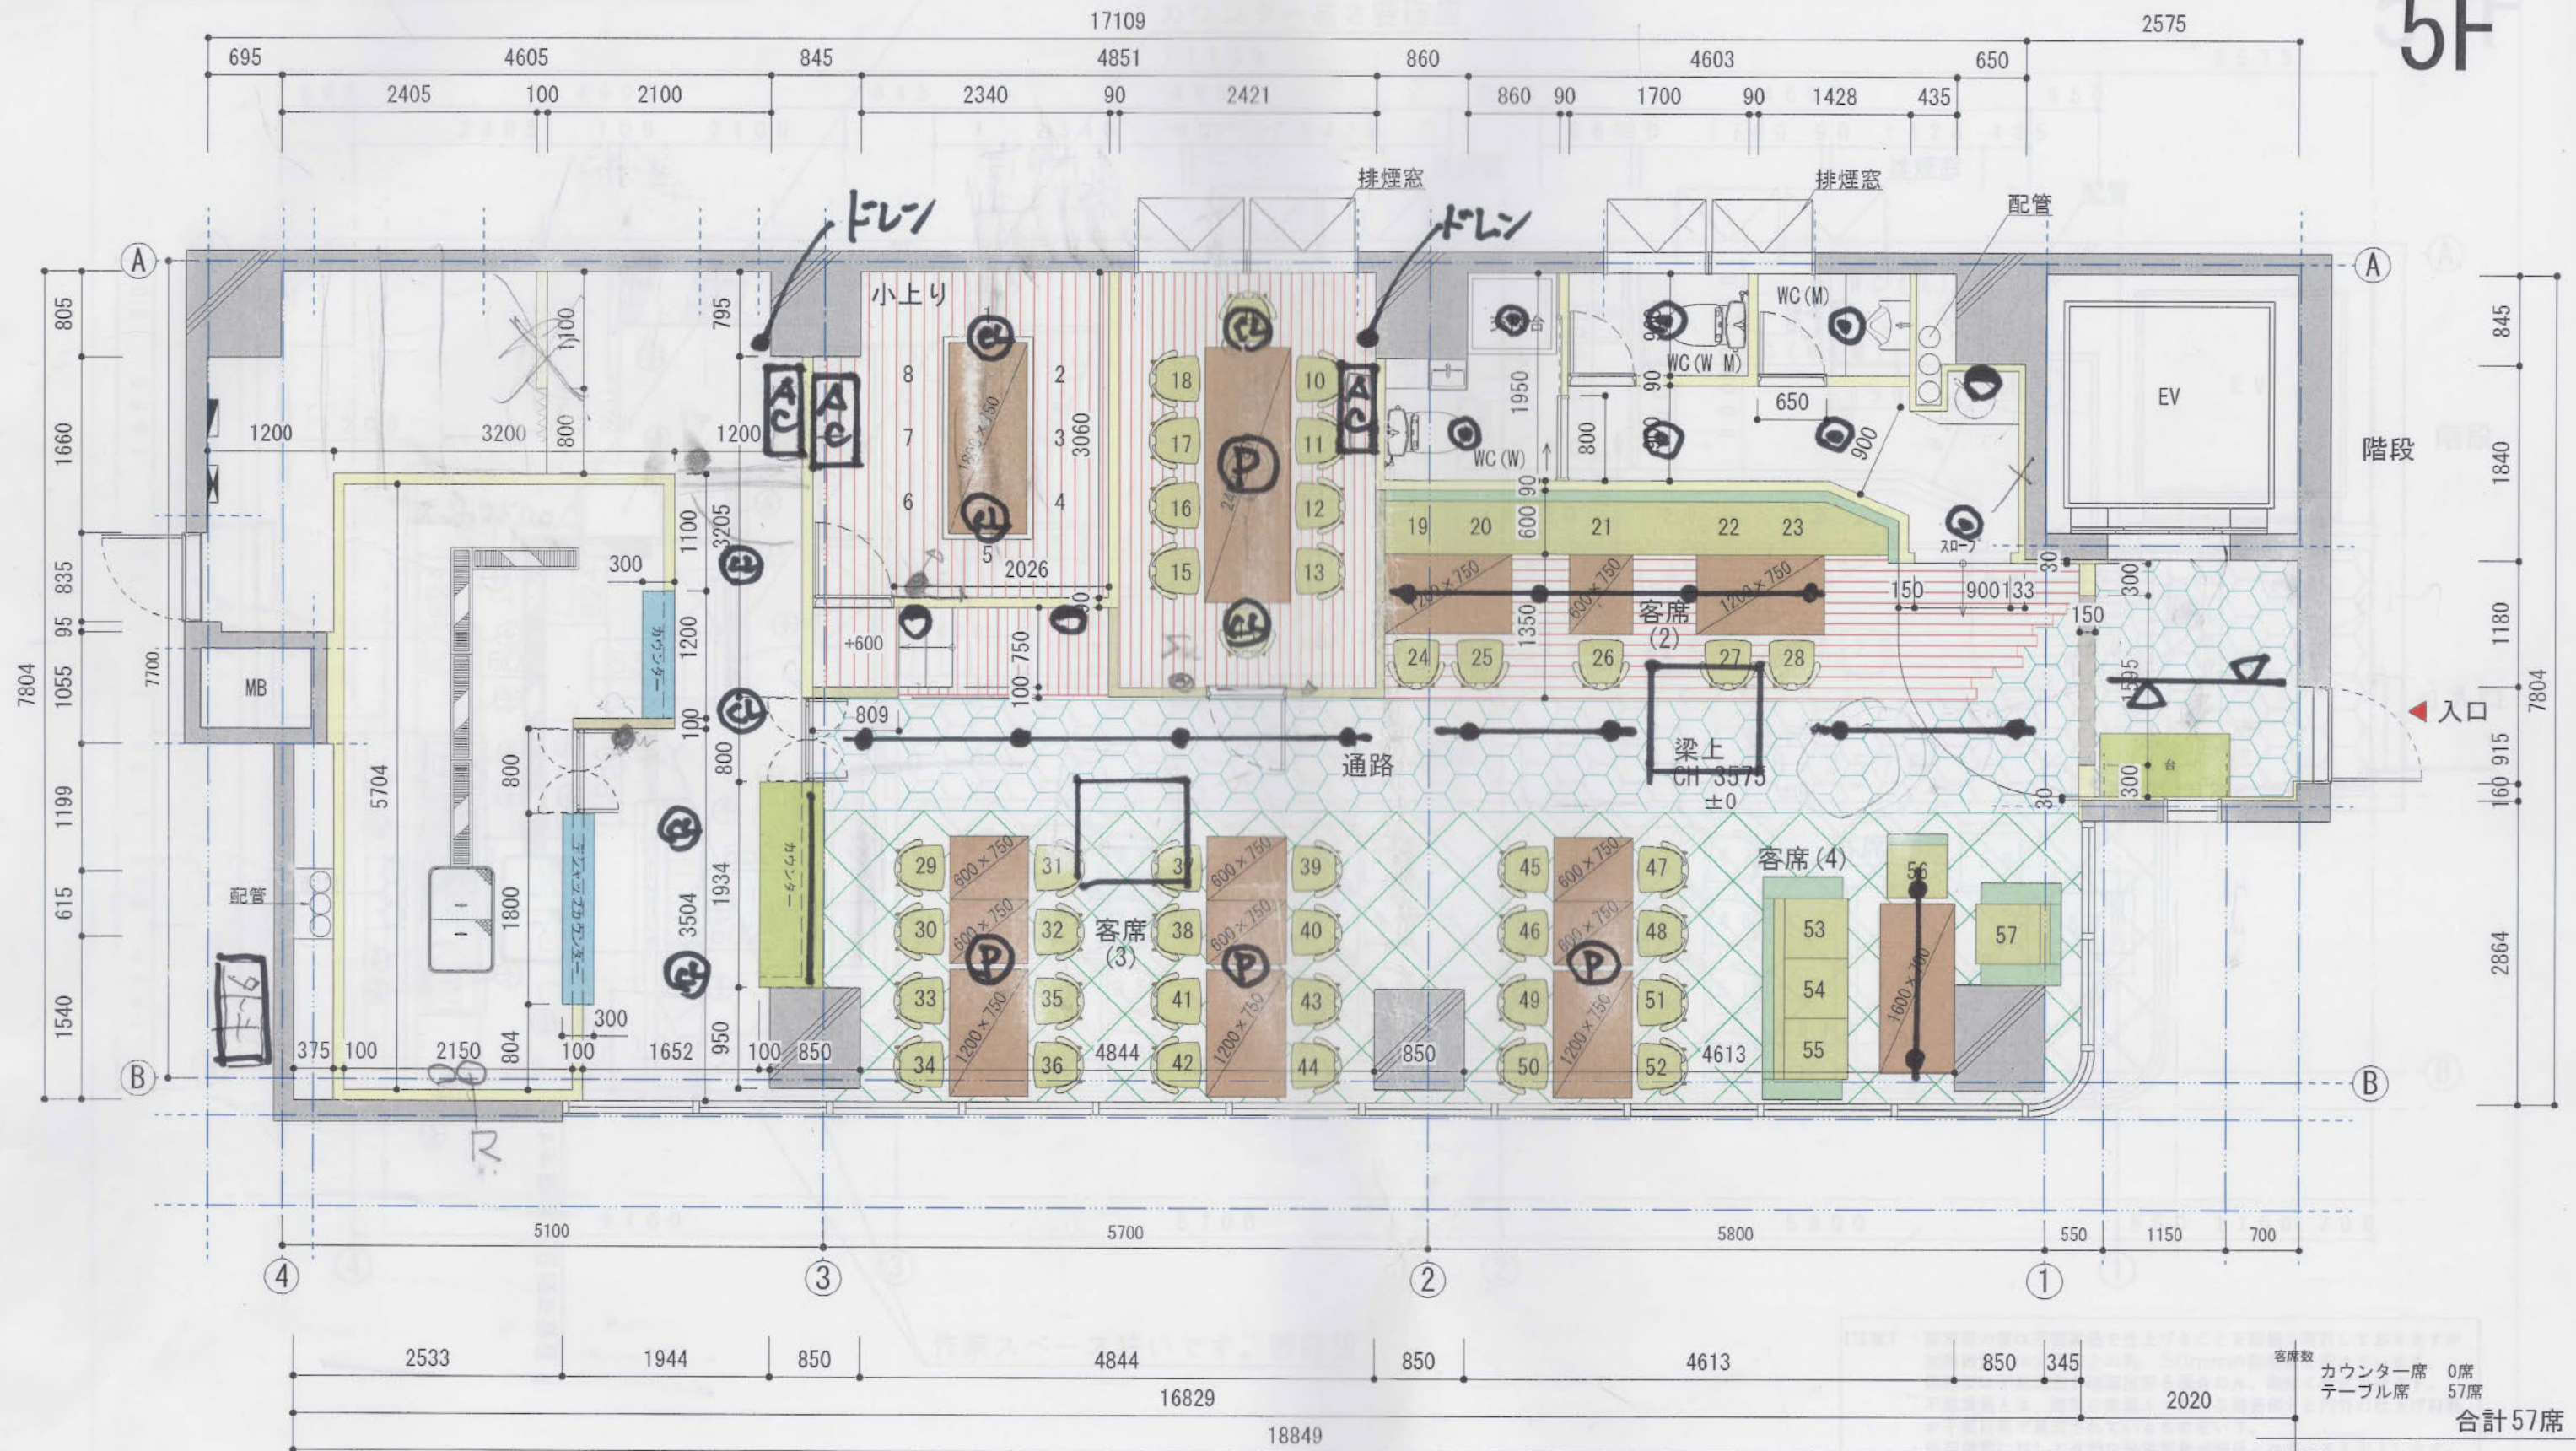

客席数
カウンター席 0席
テーブル席 57席
合計57席

客席面積
77.47㎡

厨房面積
24.14㎡

(仮称)

イタリアン店舗計画 エアコンプラン

DAIKIN

E
SERIES

内部クリーン機能が進化、
コンパクトベーシックモデル。

本体色はホワイトのみにしています。

かんたん
ダイレクト
リモコン



AC1 S36XTES-W

R32

A

外気温
-45℃
運転OK

外気温
-15℃
運転OK

PIT(ビット)制御
0.5℃単位で、温度コントロール。

リモコンの温度設定
0.5℃単位




[2, 2~3, 6kw]

水内部クリーン



内部クリーン(送風乾燥のみ) 内部クリーンの対象部位は、熱交換器および気流通路です。

冷房・除湿運転の停止後、自動的に送風・暖房で乾燥を行います。
(出風時の設定は「入」、不要なときは設定を「切」にしてください。)

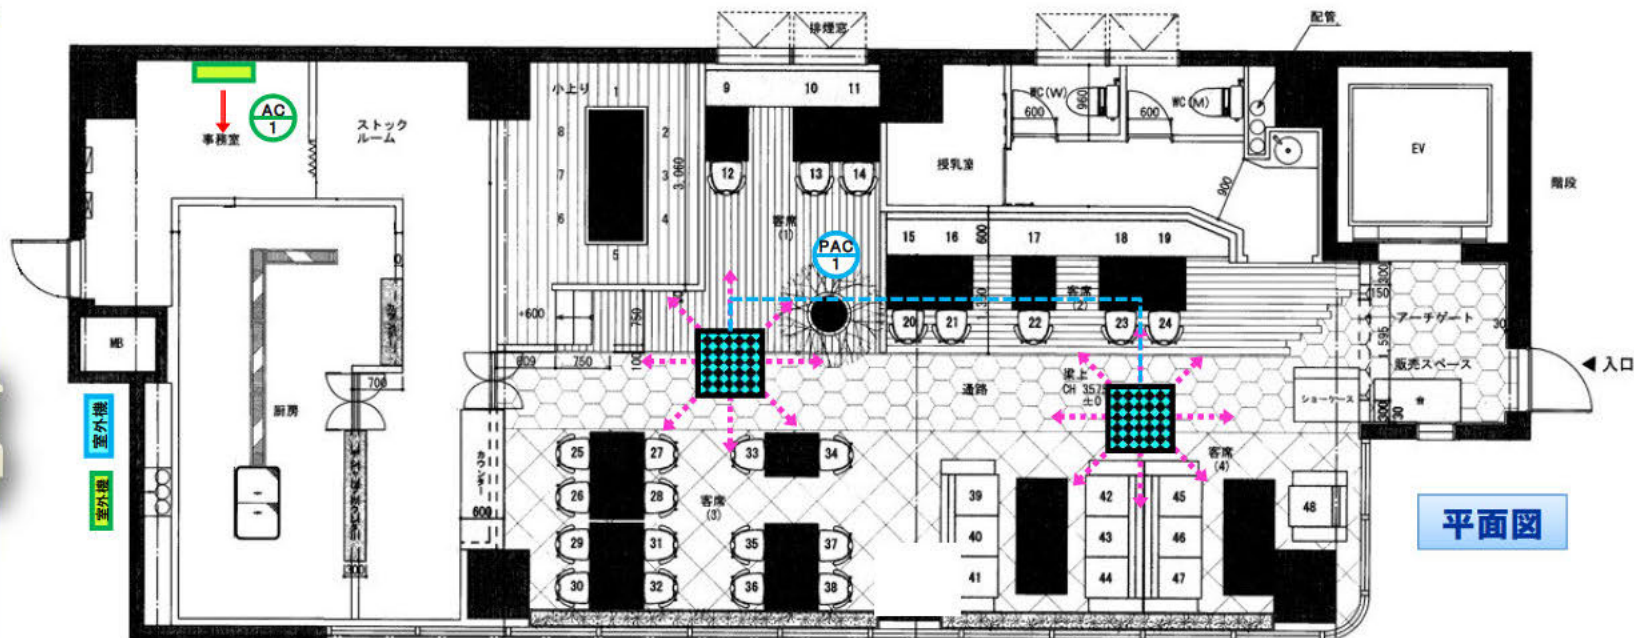

平面図



PAC1 SZRC280AD(K)
(ツイン同時運転マルチ)

風量5段階切替で、細やかな風量制御が可能

風向個別設定 4つの吹出口ごとに 風向設定が可能。

部屋の形状や条件に応じて快適な空調を実現

空間に溶け込む「黒」。空間を引き締める「黒」。

S-ラウンドフロー

COORDINATE BLACK SERIES

S-round flow

360° 全周吹き

(ブラック)

清潔なエアコンは、性能維持につながる、長寿命化のポイント！

「結露水洗浄」+「乾燥」で
エアコン内部を清潔に

NEW 水内部クリーン

水内部クリーン運転は、
発生させた結露水を利用して
熱交換器の汚れを洗い流します。




空間全体を包みこむ

アクティブサーキュレーション気流

今までにない気流の組合せで、すばやく隅々まで快適に。

暖房時は「2方水平吹き」+「4方下吹き」で足元から暖かさを広げ、冷房時は「2方水平吹き」+「4方スイング」で涼しさをムラなく広げます。

※店舗・オフィス用エアコン 4方向カセットで運転開始時に2方吹きと4方吹きを組み合わせた運転において

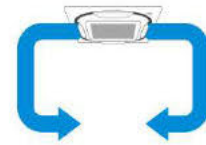

液晶ワイヤードリモコン
BRC1G3



ブラック色も登場！



液晶ワイヤードリモコン
BRC1G3K(ブラック)

地球温暖化係数(GWP)
フロン排出抑制法による
地球温暖化係数(GWP)
の目標値 750

暑日も寒い日も
しっかり運転

外気温50℃まで
冷房運転可能

タフネス冷房

●業界初、大容量クラスにR32冷媒を採用★2★3

★2.床置形P224・P280形同時マルチ、大規模店舗用エアコンを除く。
当社調べ(2019年12月5日発表)
★3.P.263の「据付について」を確認いただき、室内機・室外機の設置場所を
選定してください。

●大幅軽量化により、業界最軽量を実現★4

★4.当社調べ(2020年2月1日時点)。
P224形/109kg(従来機128kgより19kgの軽量化)
P280形/120kg(従来機133kgより13kgの軽量化)

●大容量クラスのAPF向上

省エネ性17%アップ★5

★5.S-ラウンドフロー P280形ツイン同時マルチ
当社調べ(2020年2月1日時点)。
新機種(SZRC280AD) APF 6.5
従来機(SZCC280CJD) APF 4.7

大容量クラス
R32冷媒
業界初採用

新冷媒 R32 は
目標値クリア！

フロンラベル
A
地球温暖化への影響

※新冷媒R32は、
地球温暖化係数(GWP)が
フロンガスに比べて約1/3と
非常に小さい。

※新冷媒R32は、
地球温暖化係数(GWP)が
フロンガスに比べて約1/3と
非常に小さい。

P224/280形

☐	既存	壁
☐	新設	壁
☐	新設	腰壁

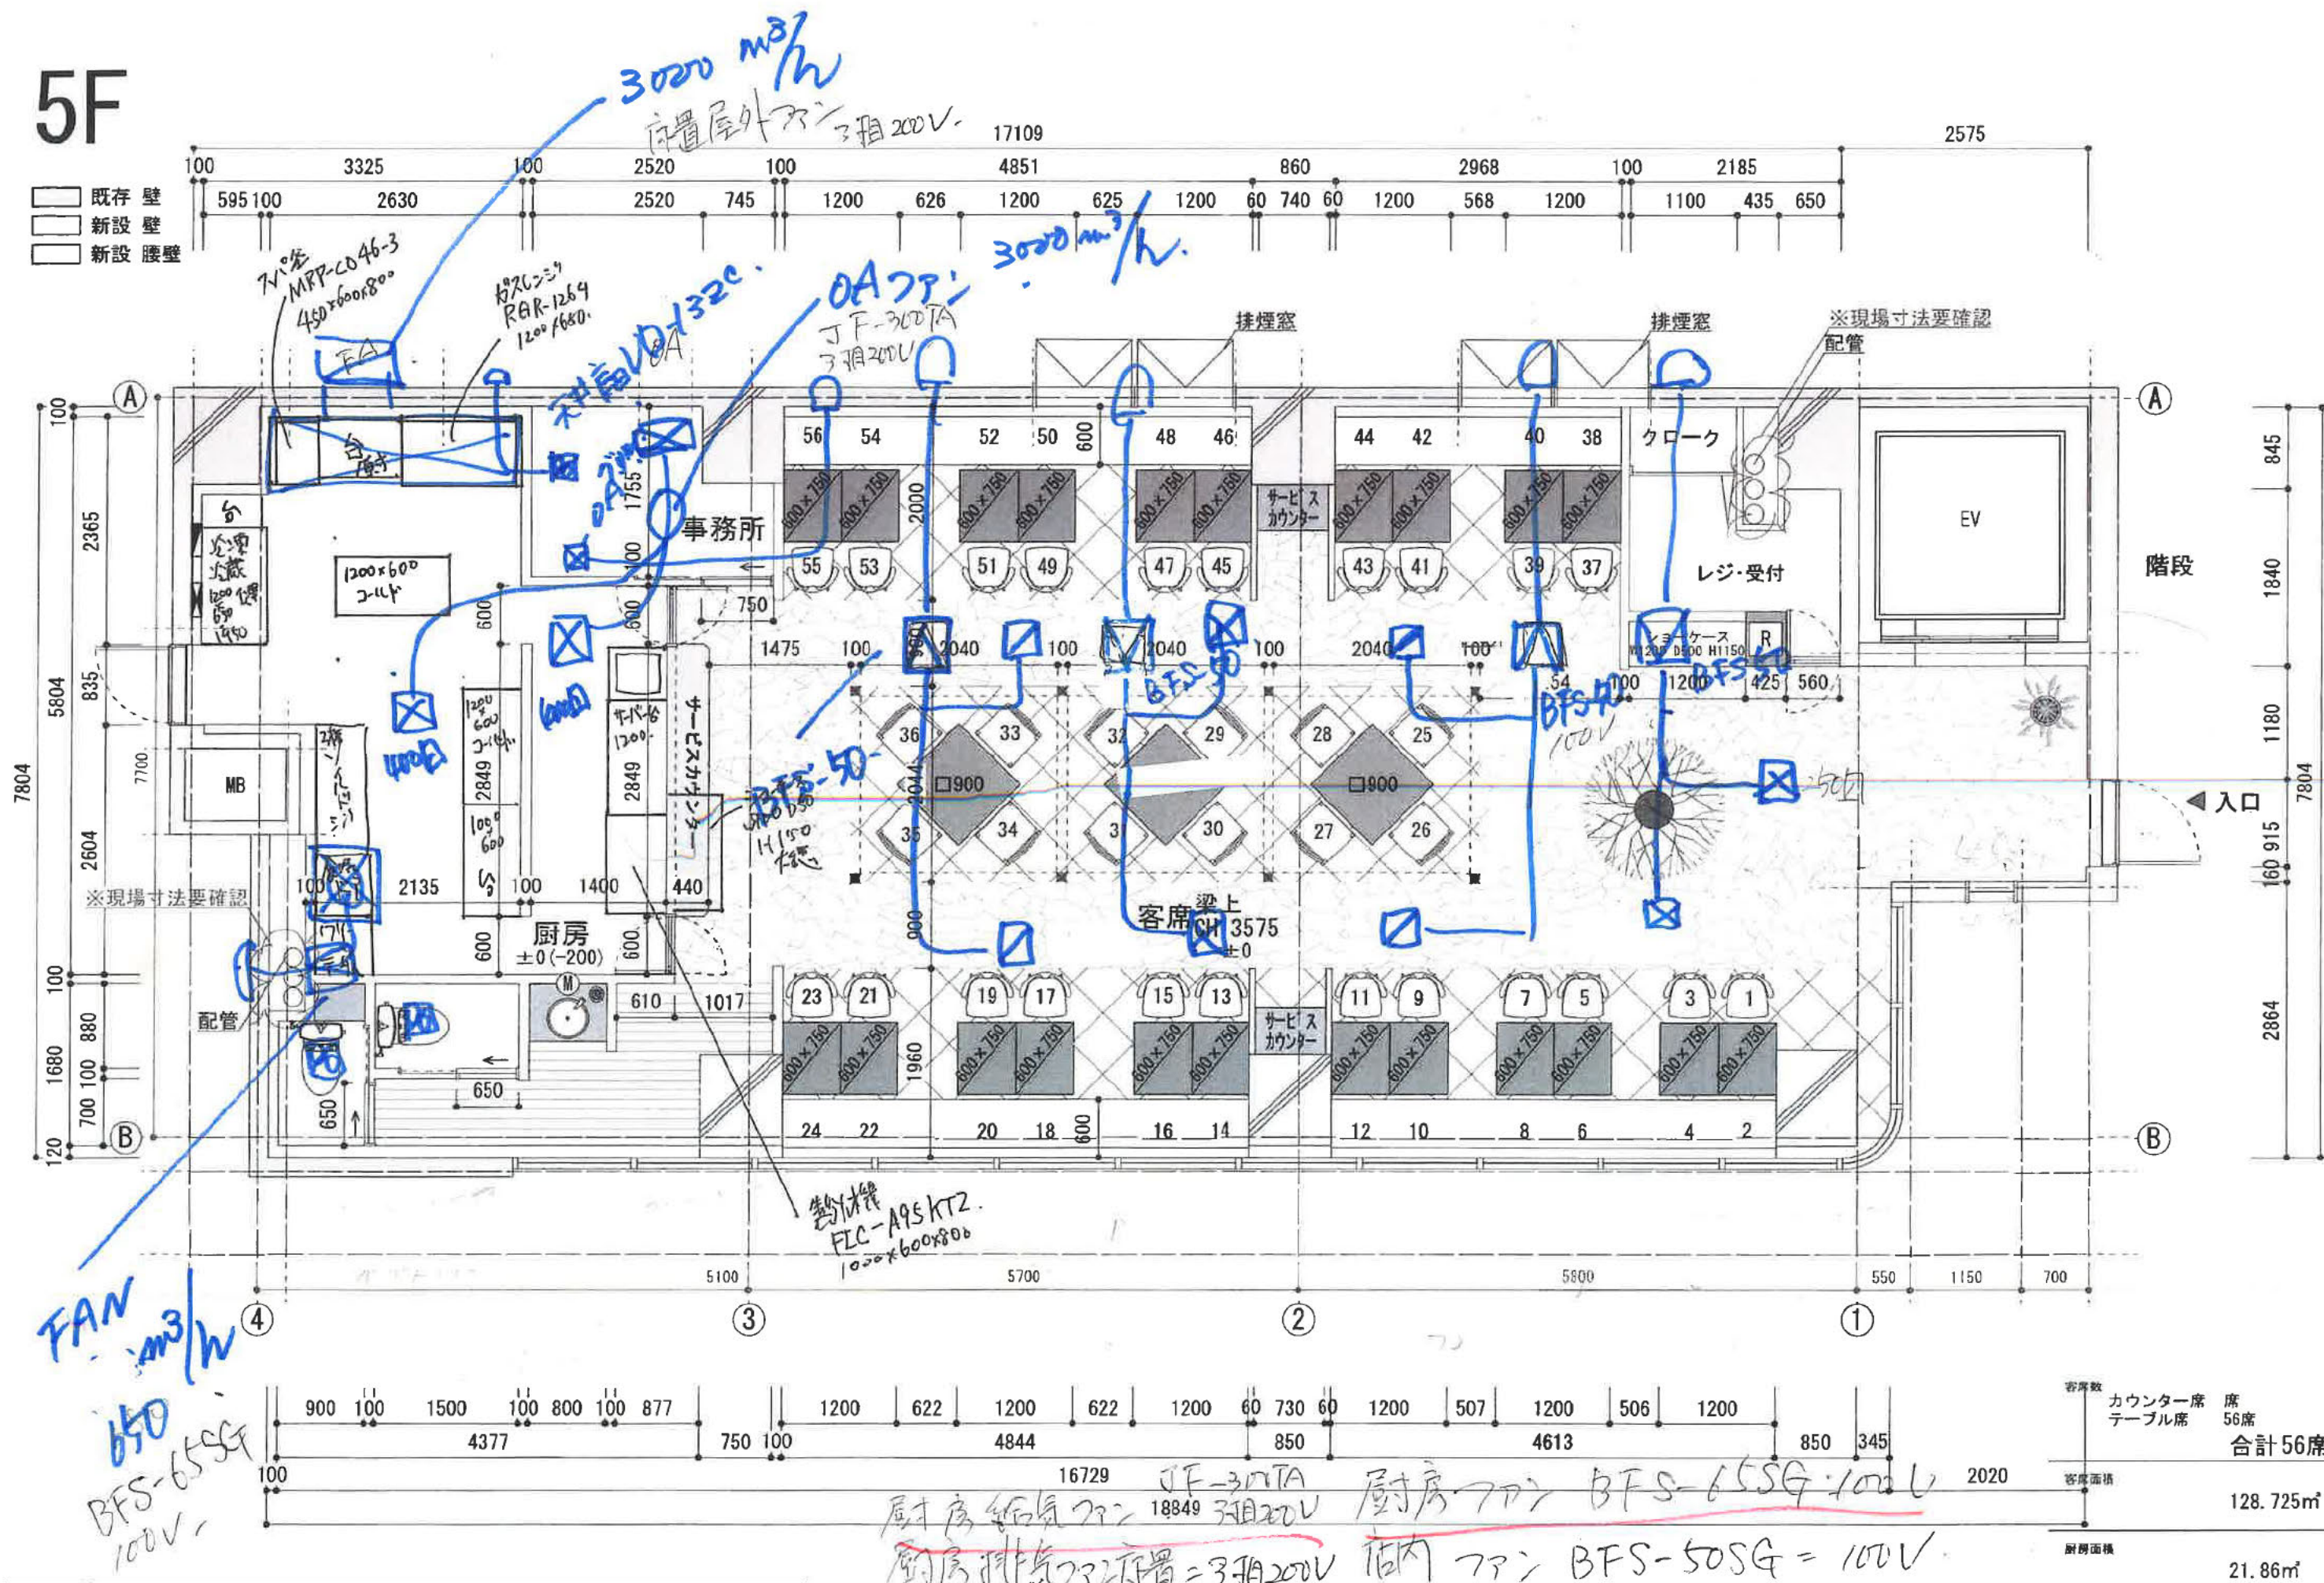

客席数
カウンター席 席
テーブル席 56席
合計 56席

客席面積 128.725㎡

厨師面積 21.86㎡