


平面図

◆壁高さ
…天井壁
…腰壁(H1200 or H1000)

◆什器、家具
…お客様支給品
…新規


◆床仕上
…フロアタイル(FL+100)
…既存床(FL±0)
…長尺シート(FL+要確認)
…モルタル(FL±0)

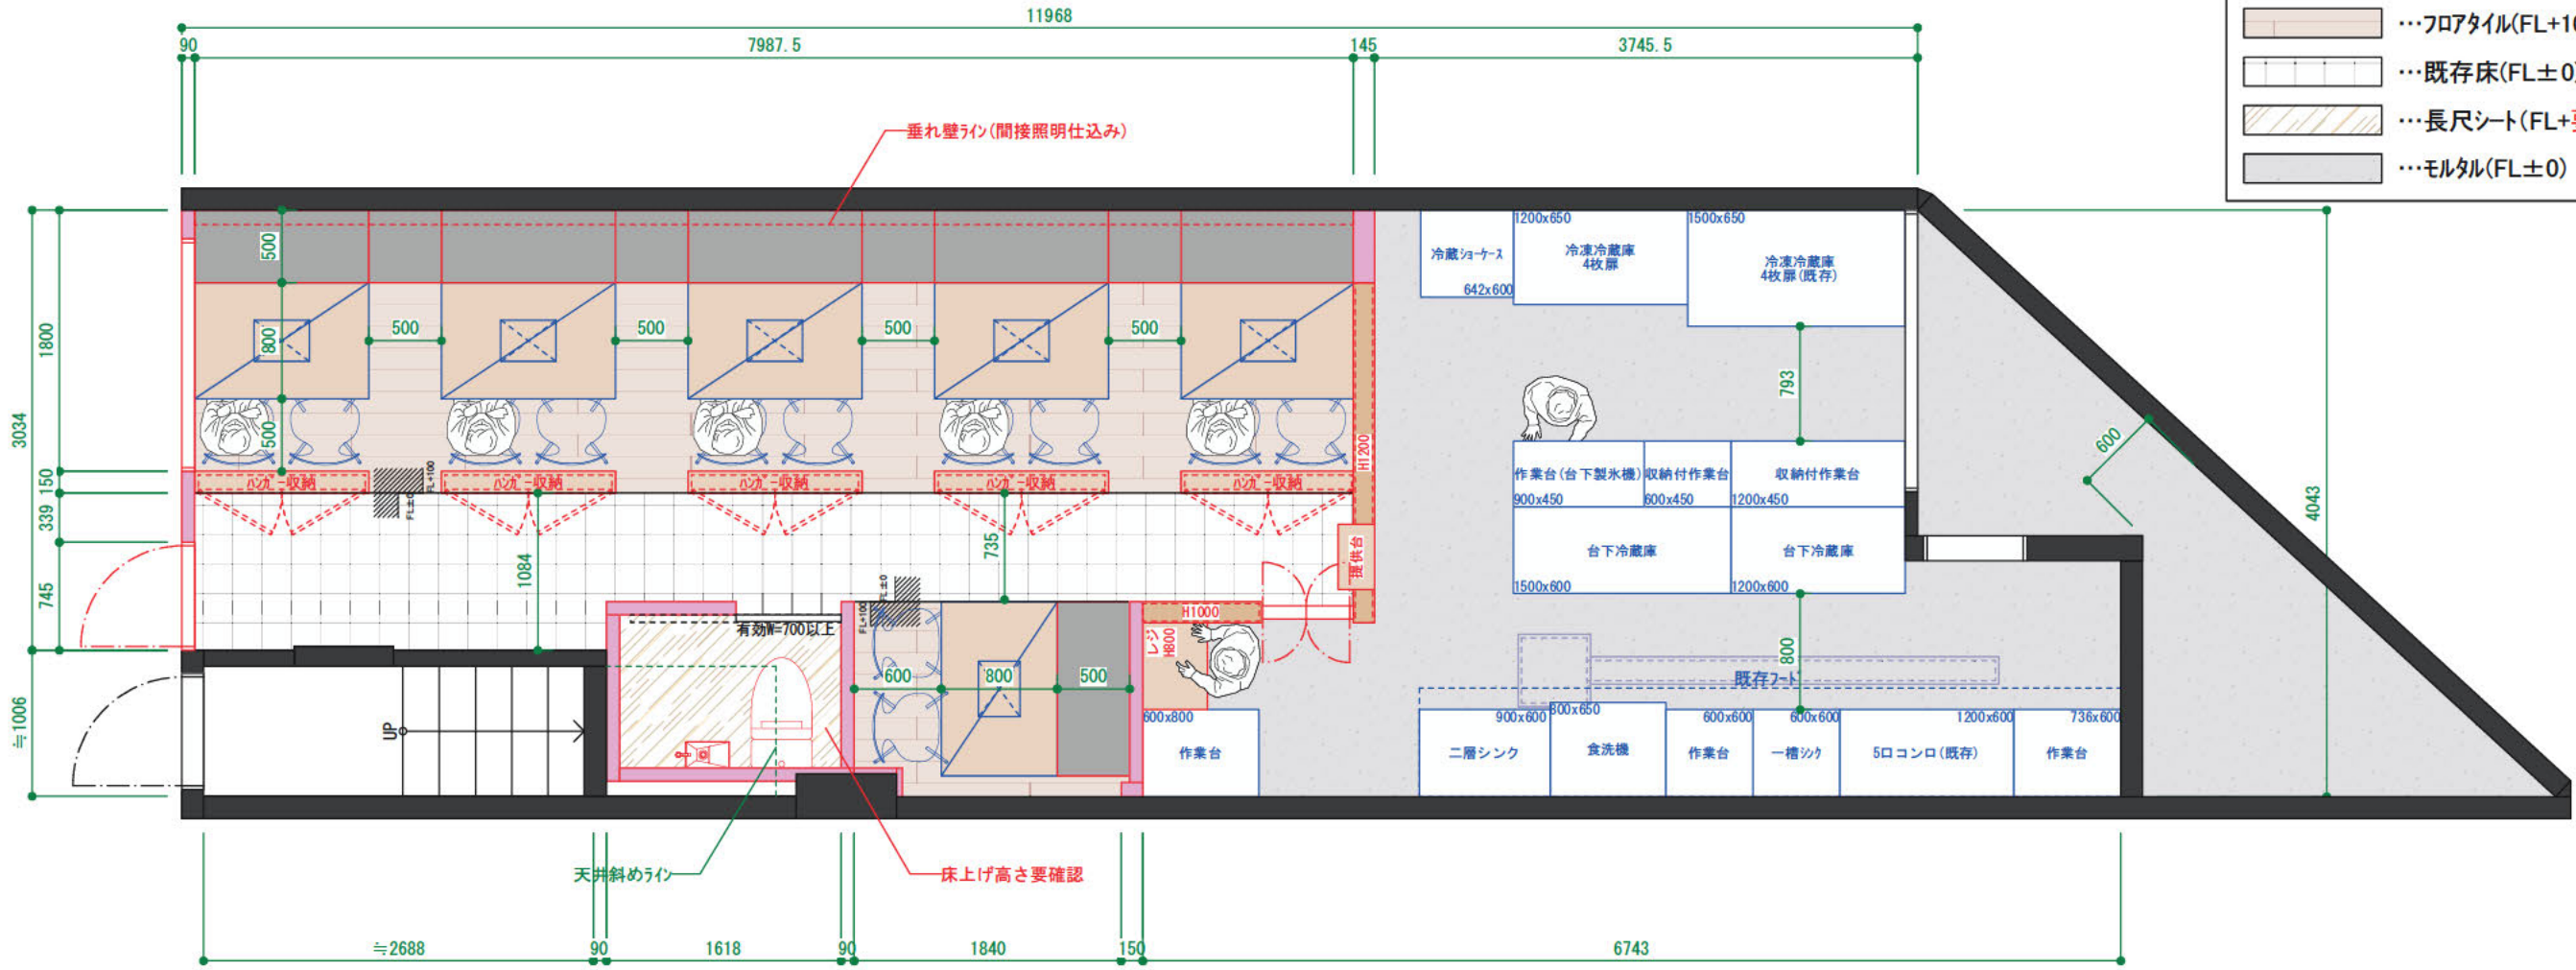

54m²/16坪

天伏図

- ◆壁高さ
- …天井壁
 - …腰壁(H1200 or H1000)
- ◆什器、家具
- …お客様支給品
 - …新規
- ◆天井
- …天井造作

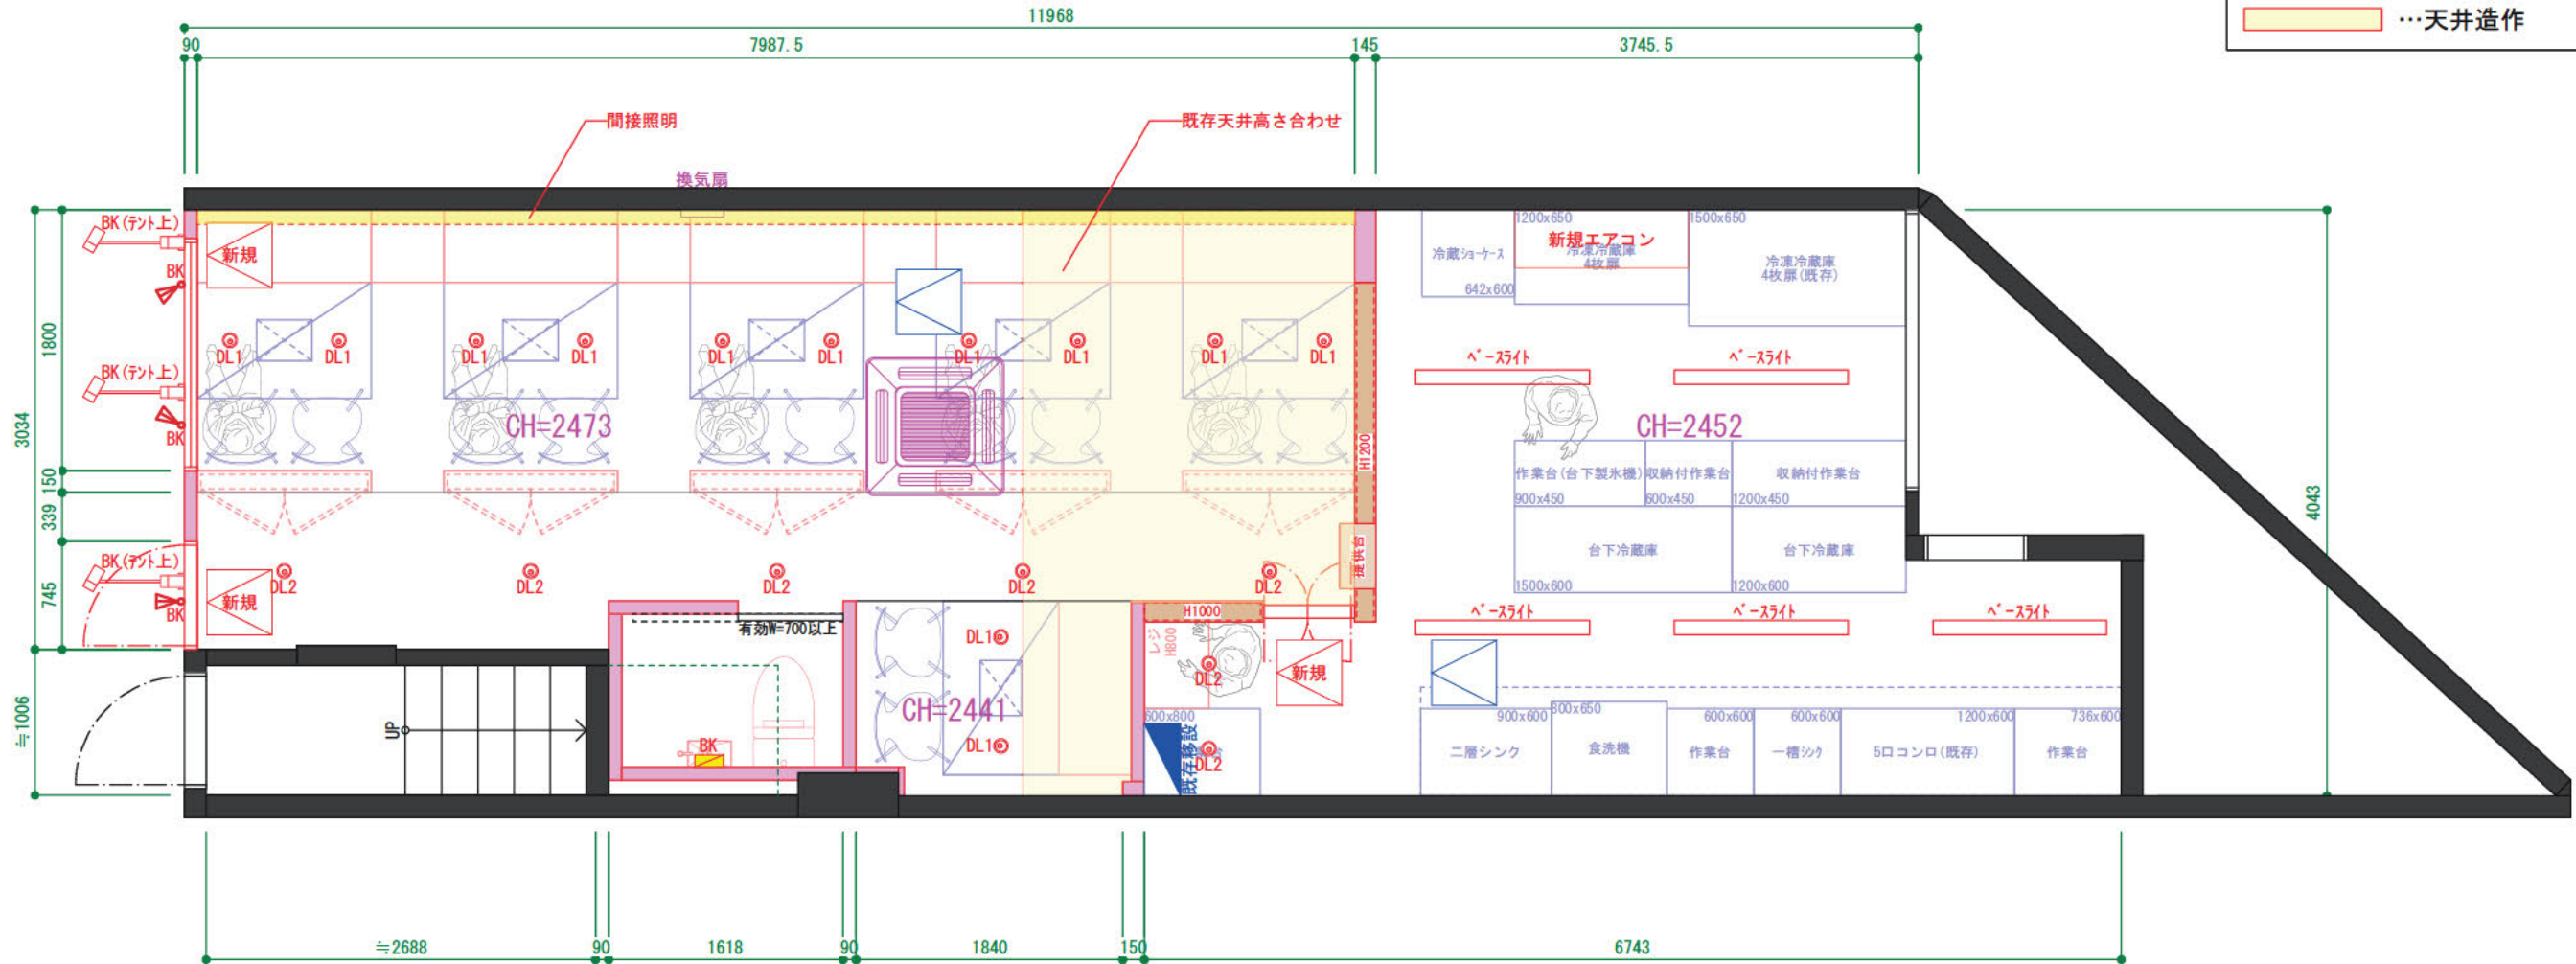

◎ DL1…調光あり


◎ DL2…調光あり

間接照明…調光あり






※現状客席に排気が1つだけの為、入口扉が開きづらくなならないかご確認をお願いいたします。

54m²/16坪

コンセント図

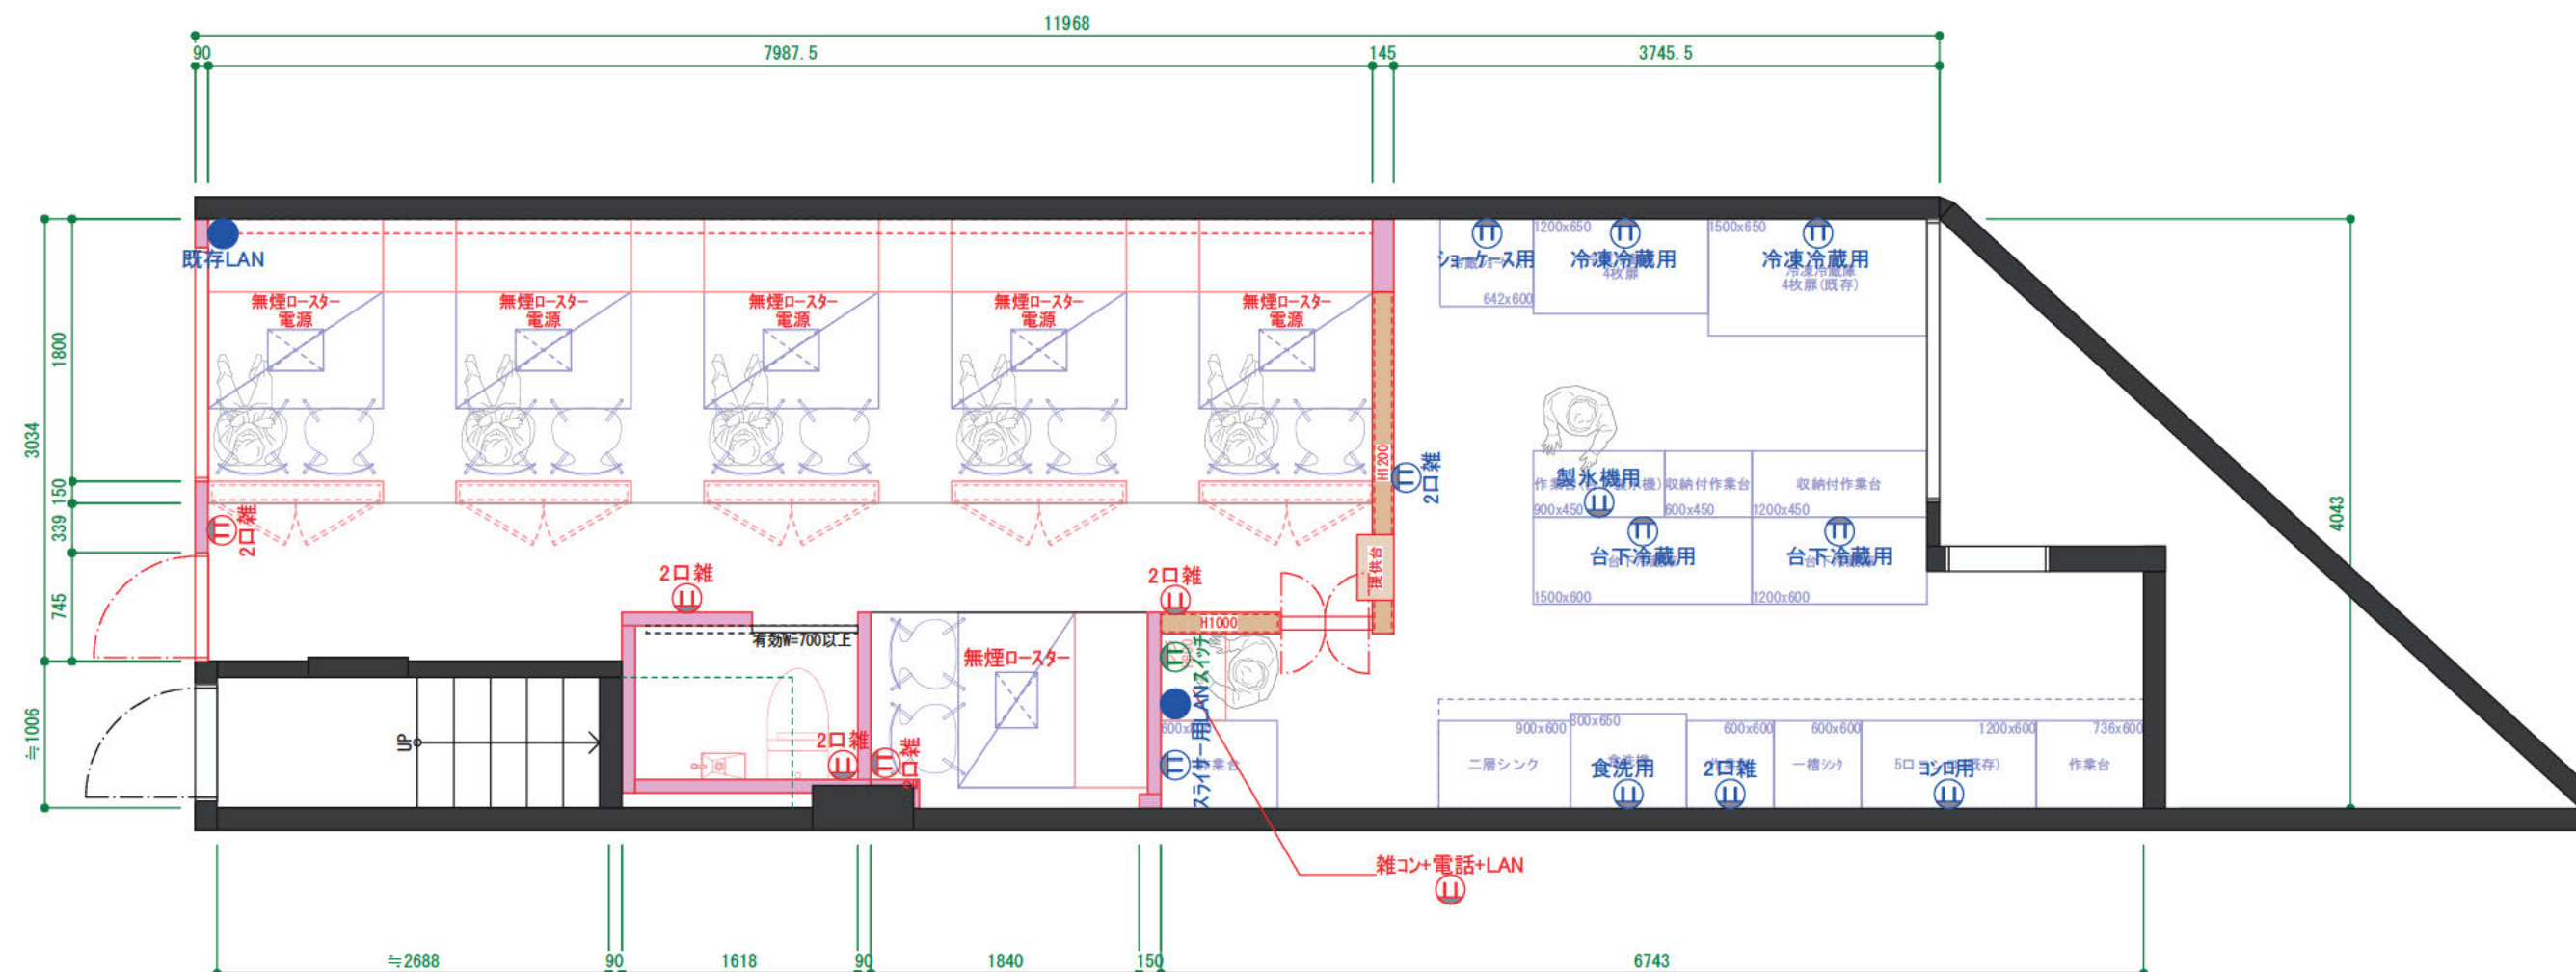

54m²/16坪

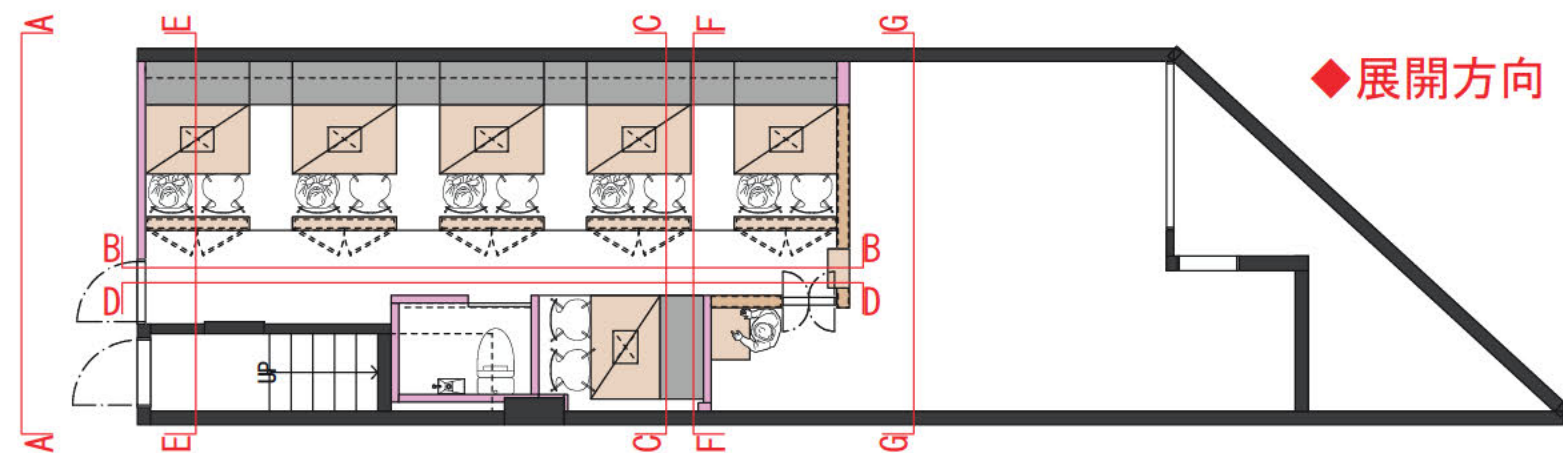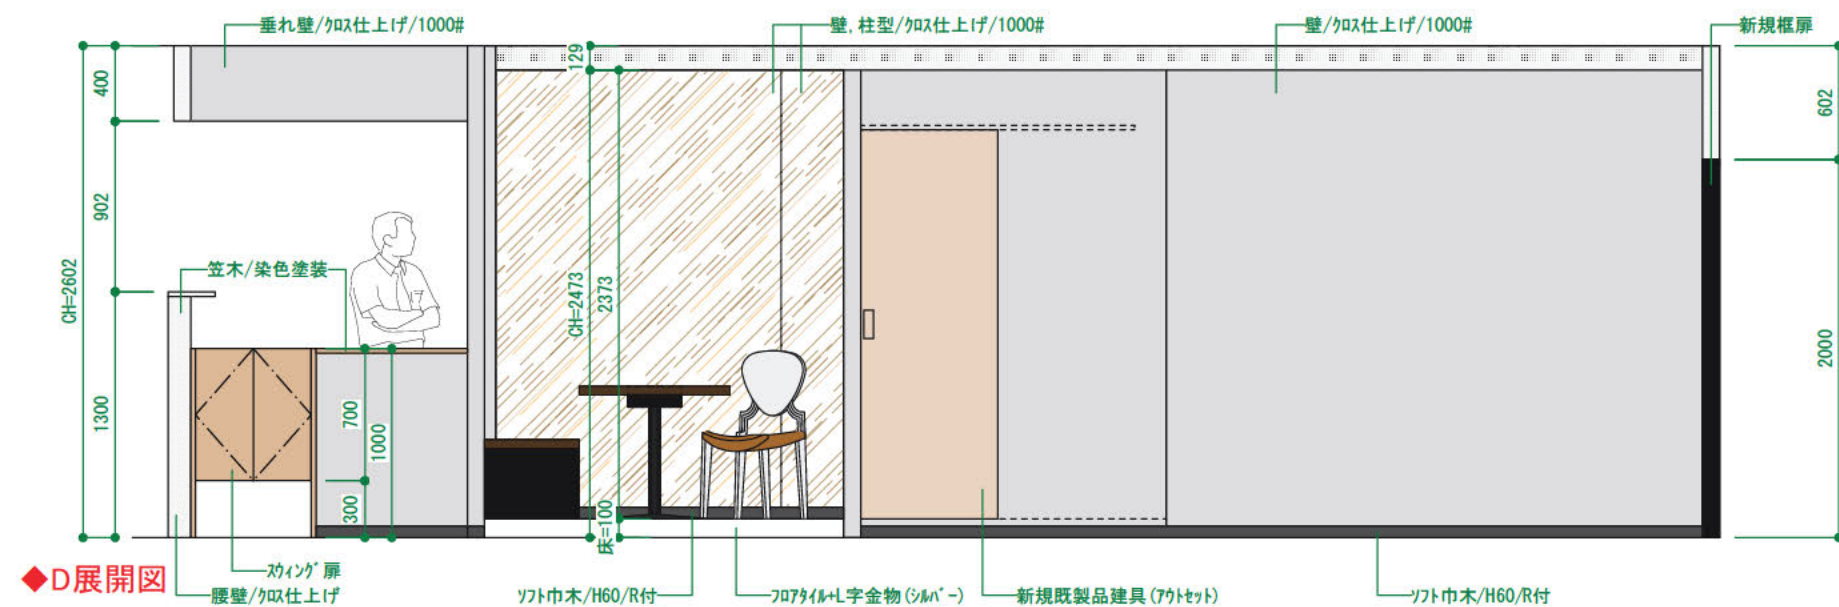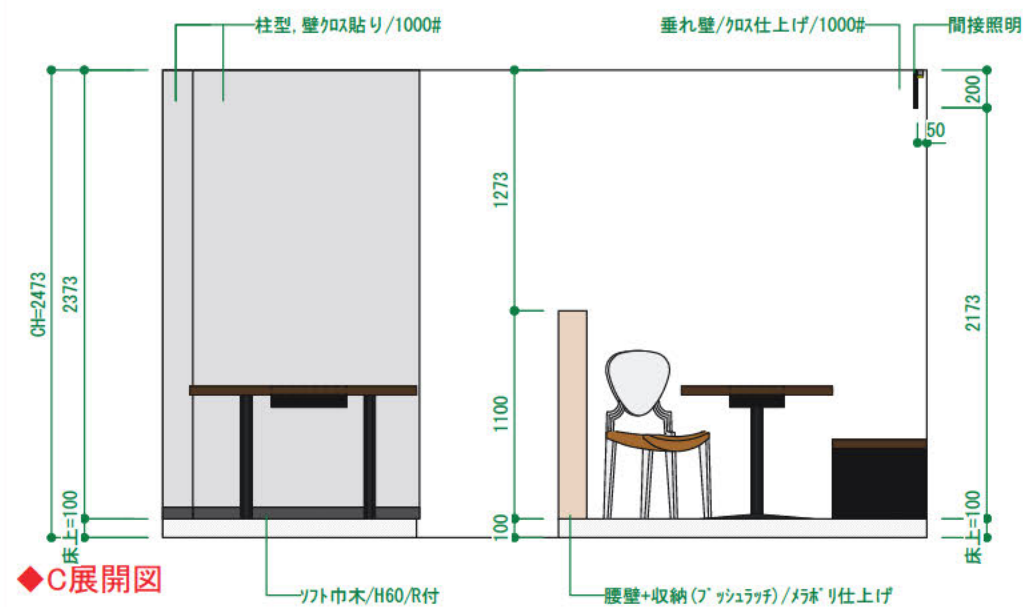
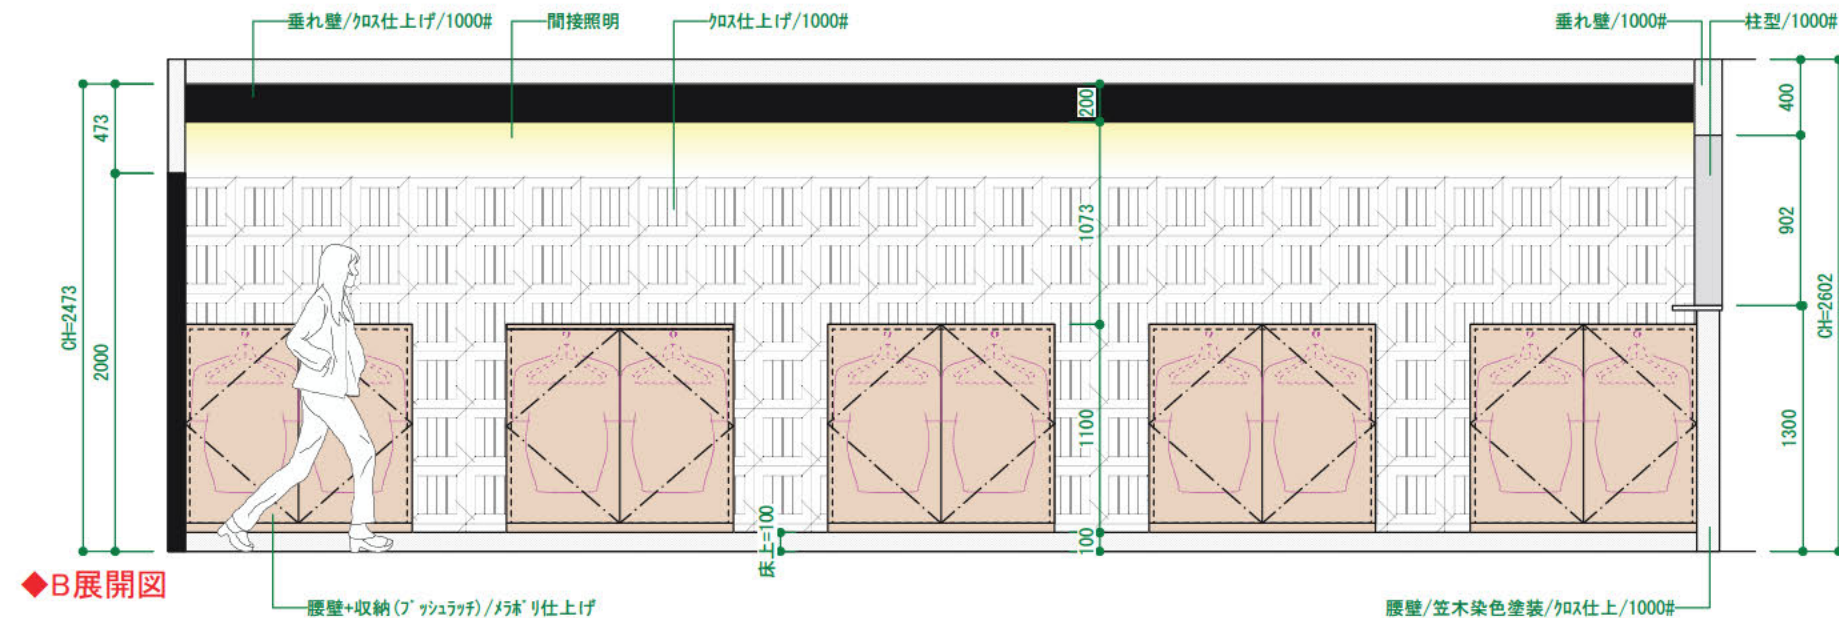
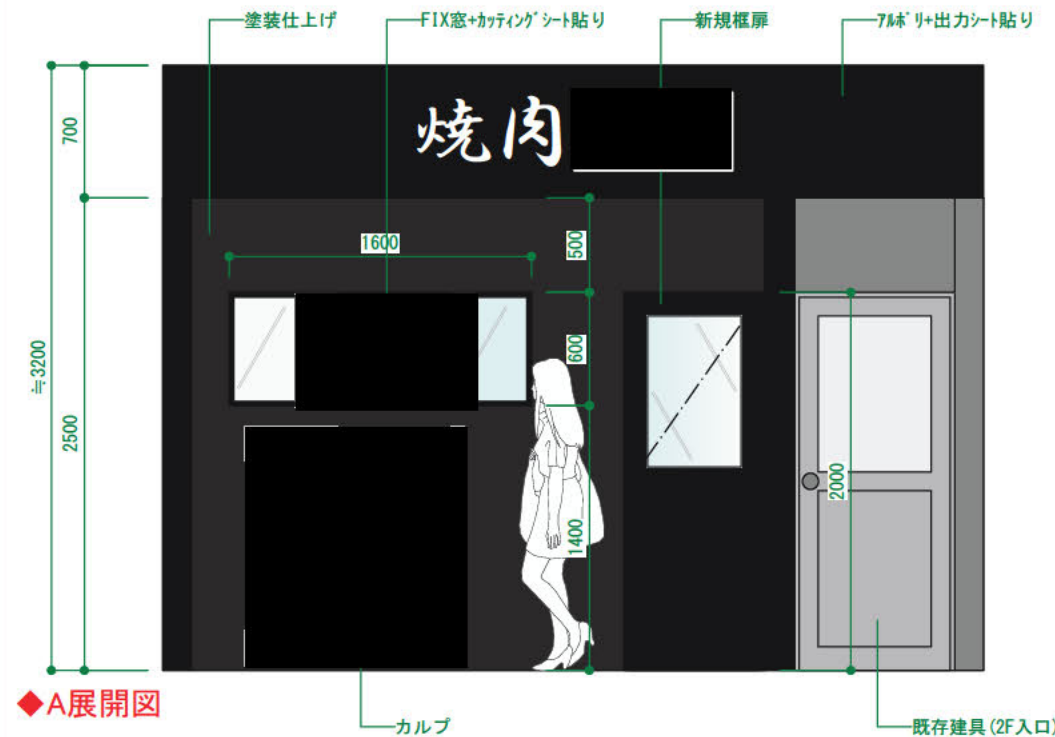


PROJECT
新装工事
ADDRESS
大阪市平野区平野馬場

SCALE
1/40 (A3)
TITLE
展開図
CHECKED BY

顧客承認欄
☐ 上記確認の上、承諾しました
令和 年 月 日

DATE
21/7/27
SUBMIT NUMBER
01
DRAWING NUMBER
A01

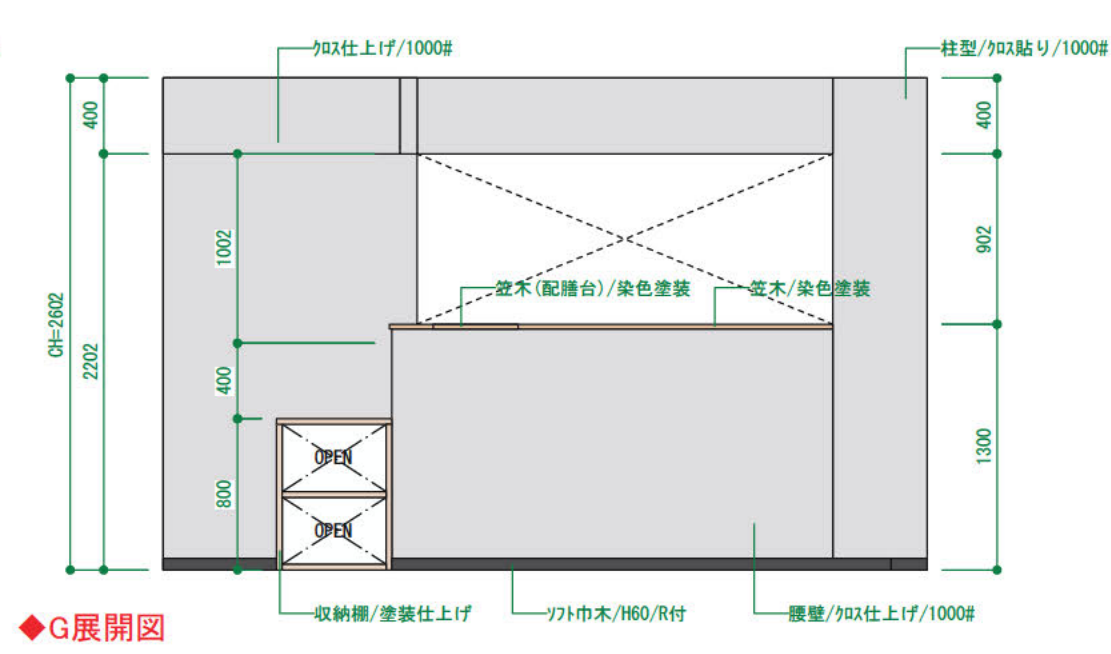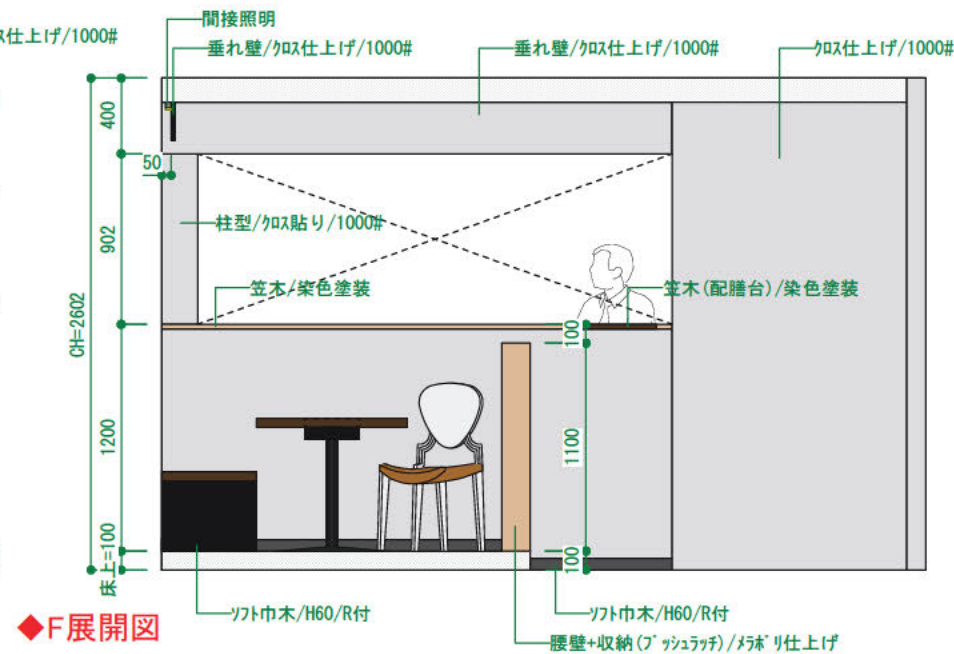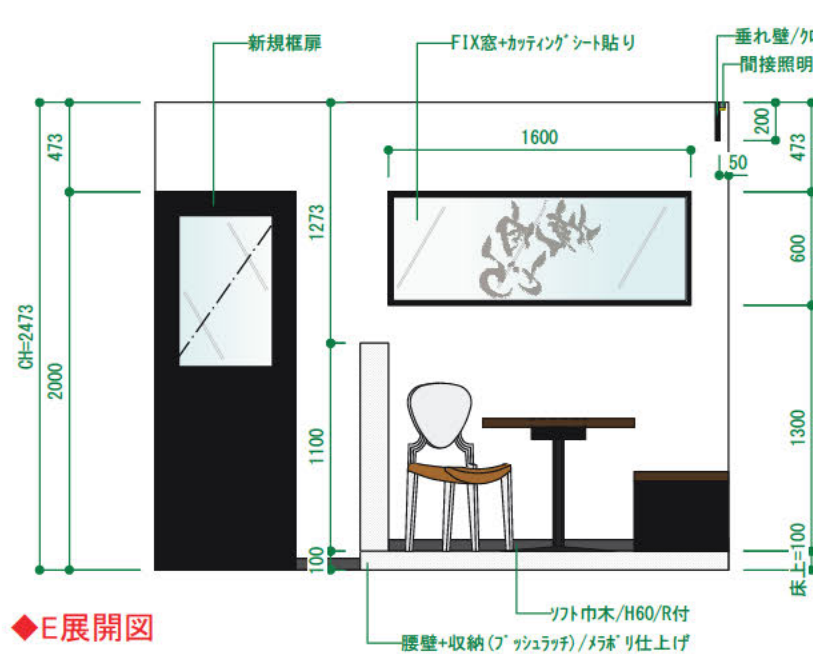

PROJECT
新装工事

SCALE
1/40 (A3)

TITLE
CHECKED BY

顧客承認欄
□ 上記確認の上、承諾しました
令和 年 月 日

DATE
21/7/27

SUBMIT NUMBER
01

DRAWING NUMBER
A01