



CH2530


◆	○	REV.NO.	DATE	◆	○	PROJECT TITLE	NAME OF DRAWING	Scale	Sheet NO.
						保木間デイサービス 様	平面図	A3=1/50	01
		DESCRIPTION						Date	
◆	○	◆	○	◆	○			2021.12.17	
◆	○	◆	○	◆	○			REV.NO.	

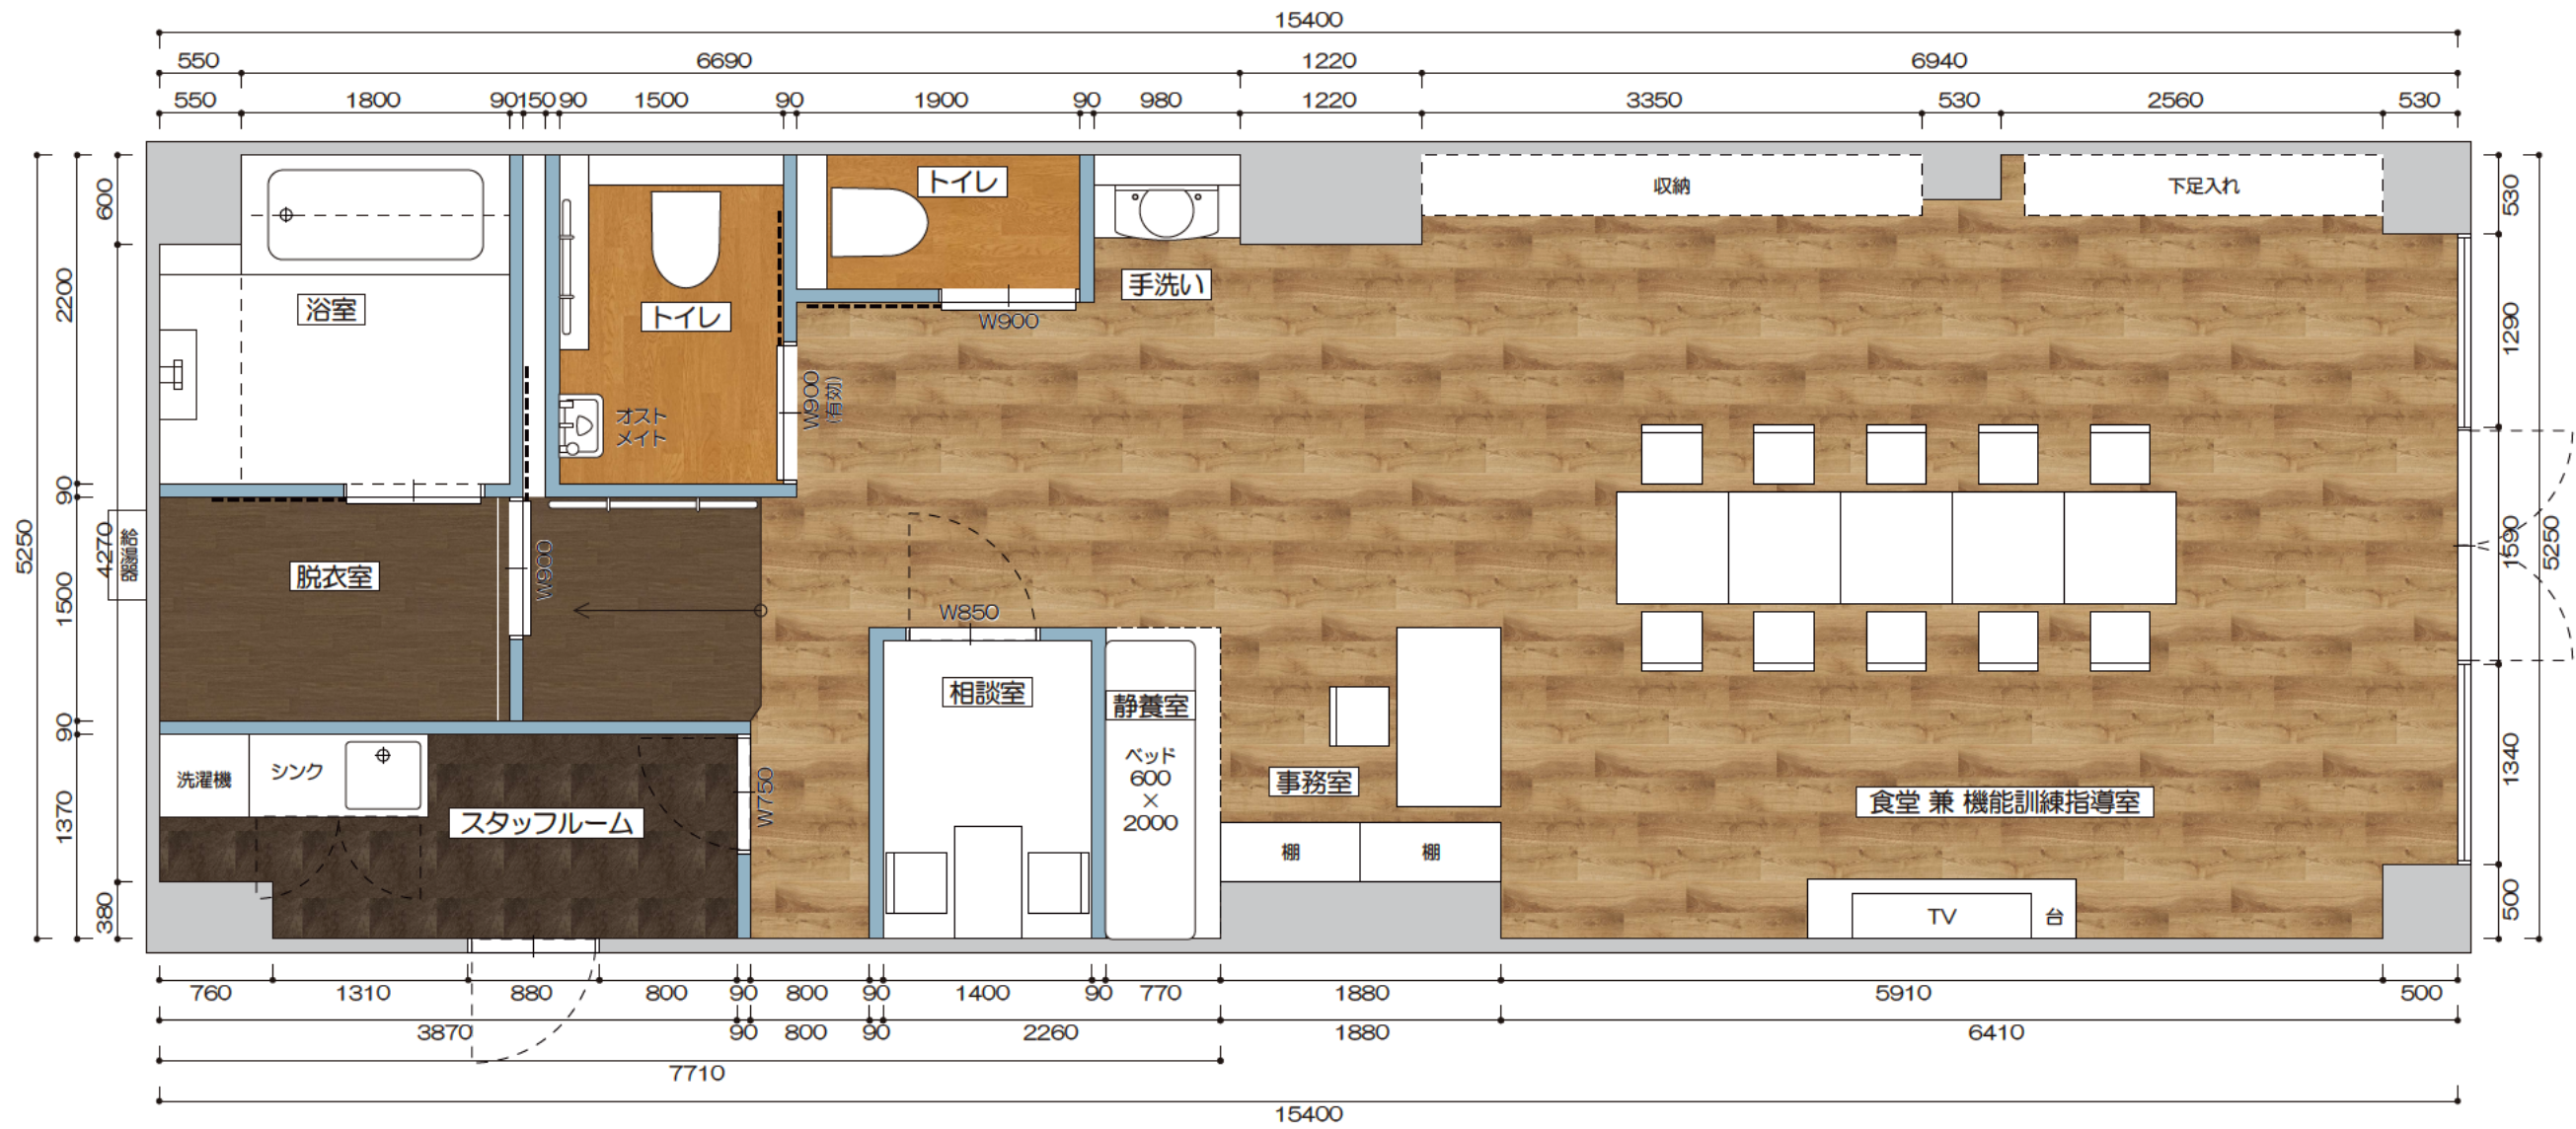

脱衣室 床
SBK7302 BKシート テラスウッド
[シンコール]

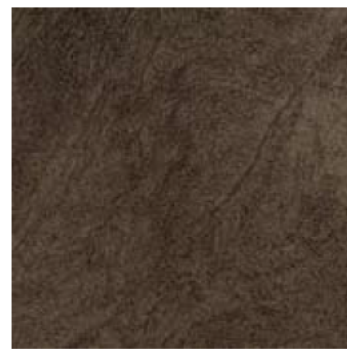

スタッフルーム 床
PST1280
[東リ]

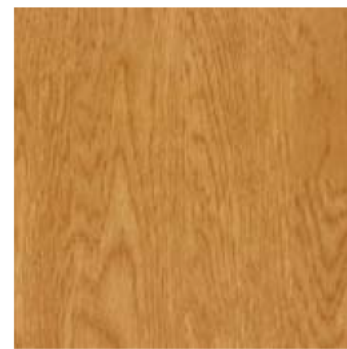

トイレ 床
SRS7601 オーク リフレシア
[シンコール]




食堂兼機能訓練指導室 床
STP7114 コスタオーク
[シンコール]

REV. NO.	DATE	DESCRIPTION	PROJECT TITLE	NAME OF DRAWING	Scale	Sheet NO.				
					◇		◇	◇	A3=1/50	04
					◇		◇	◇	Date 2021.12.24	
◇	◇	◇	REV. NO.							

保木間デイサービス 様

仕上表

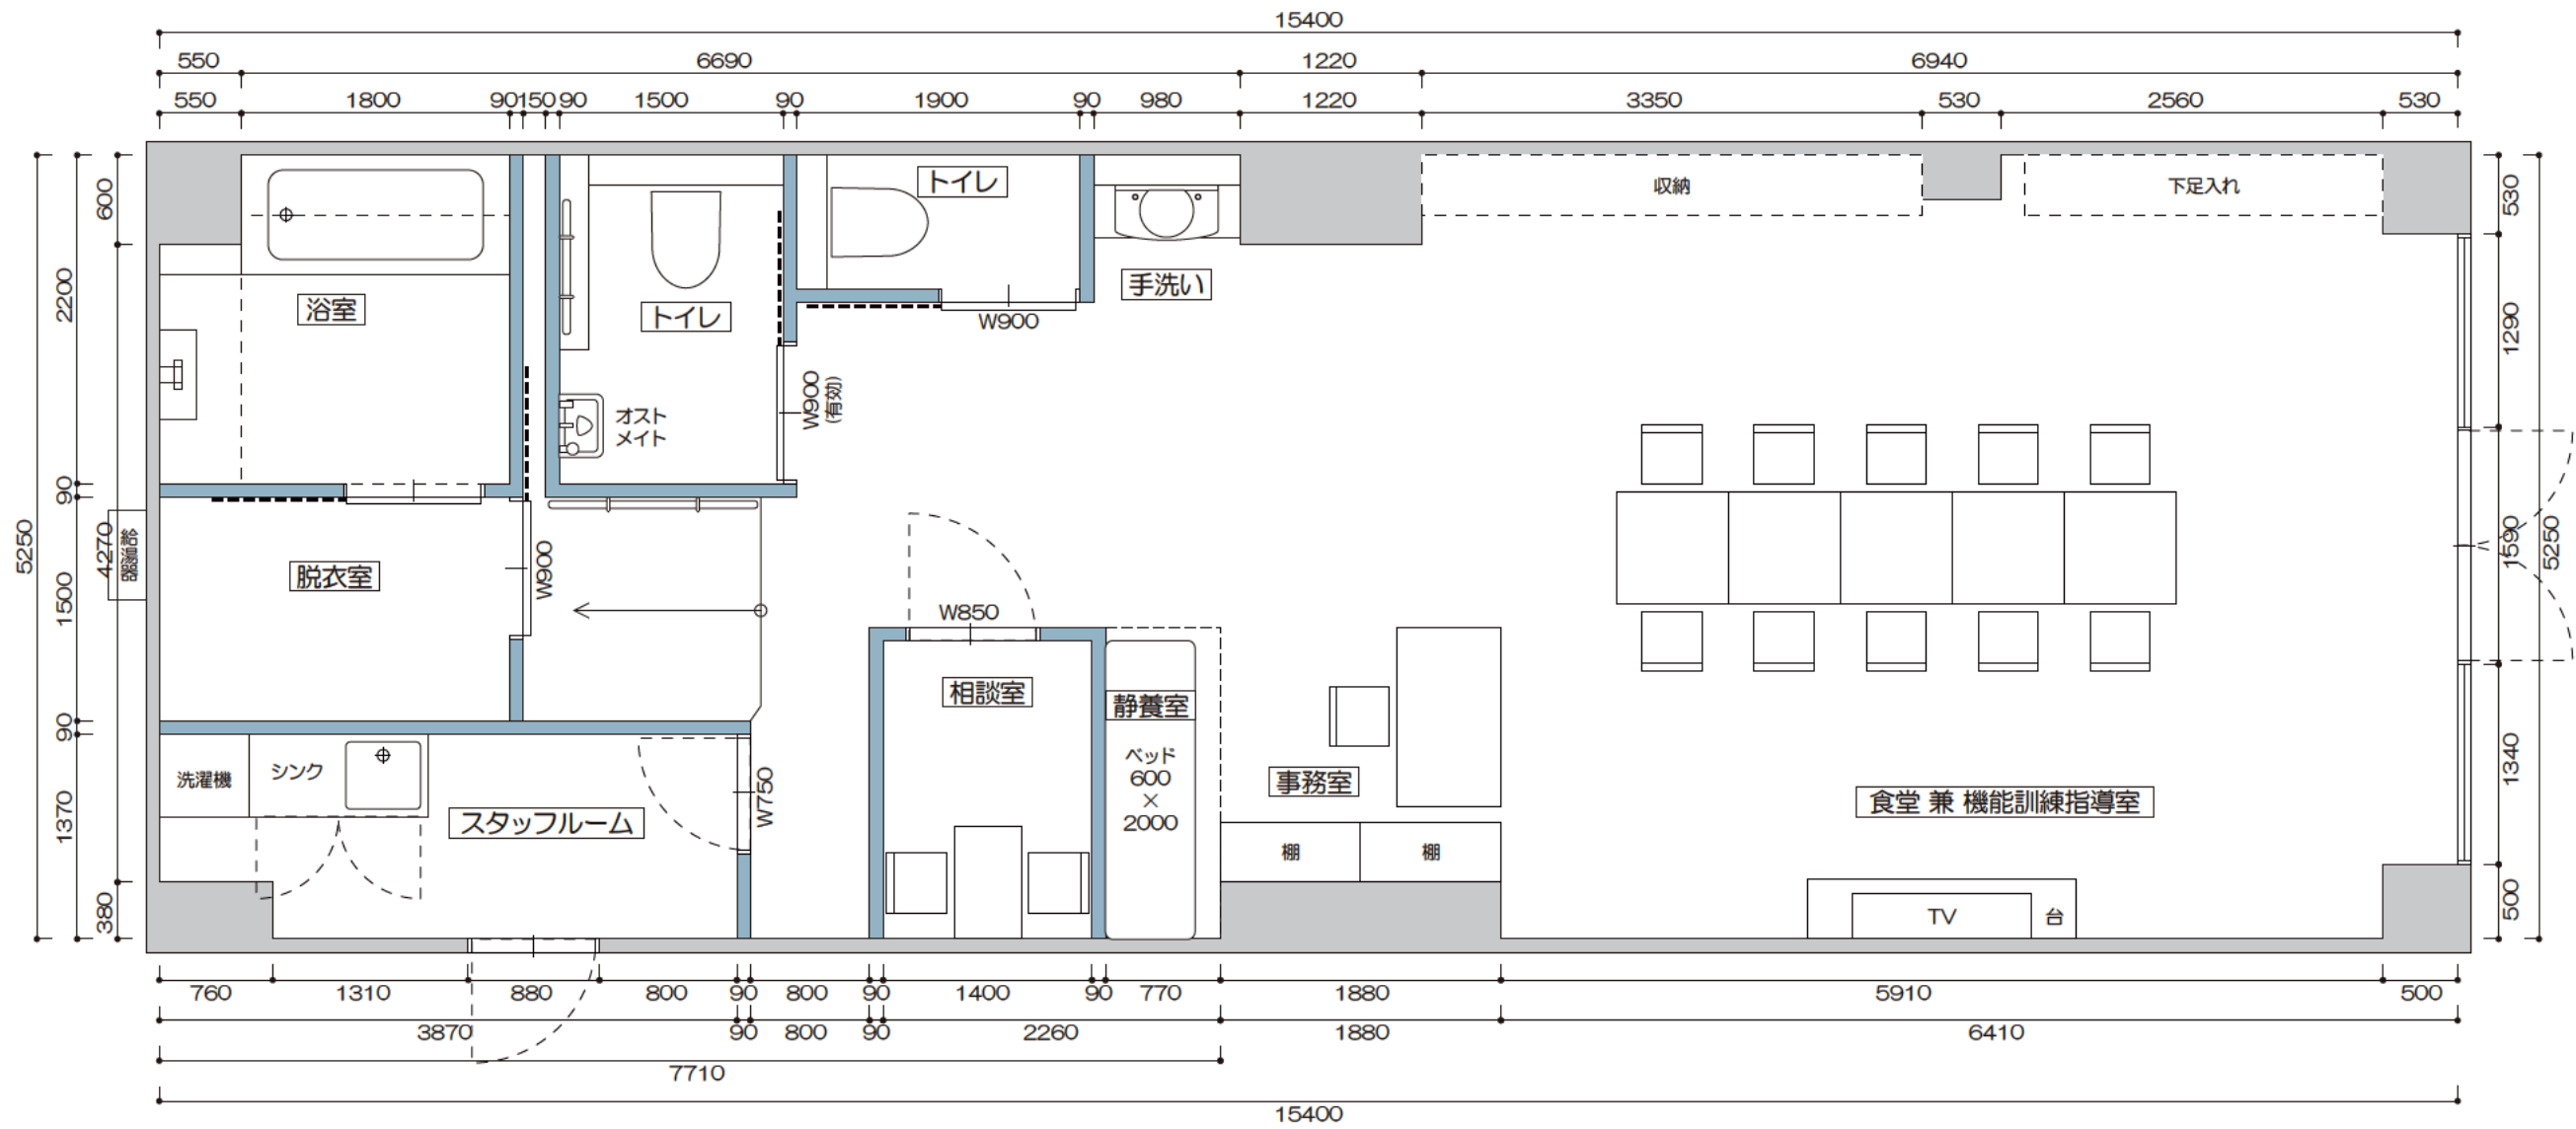

オステメイト




L275FCRS



REV. NO.	DATE	DESCRIPTION	PROJECT TITLE	NAME OF DRAWING	Scale	Sheet NO.				
					◇		◇	◇	A3=1/50	05
					◇		◇	◇	Date 2021.12.24	
◇	◇	◇	REV. NO.							

保木間デイサービス 様

仕上表

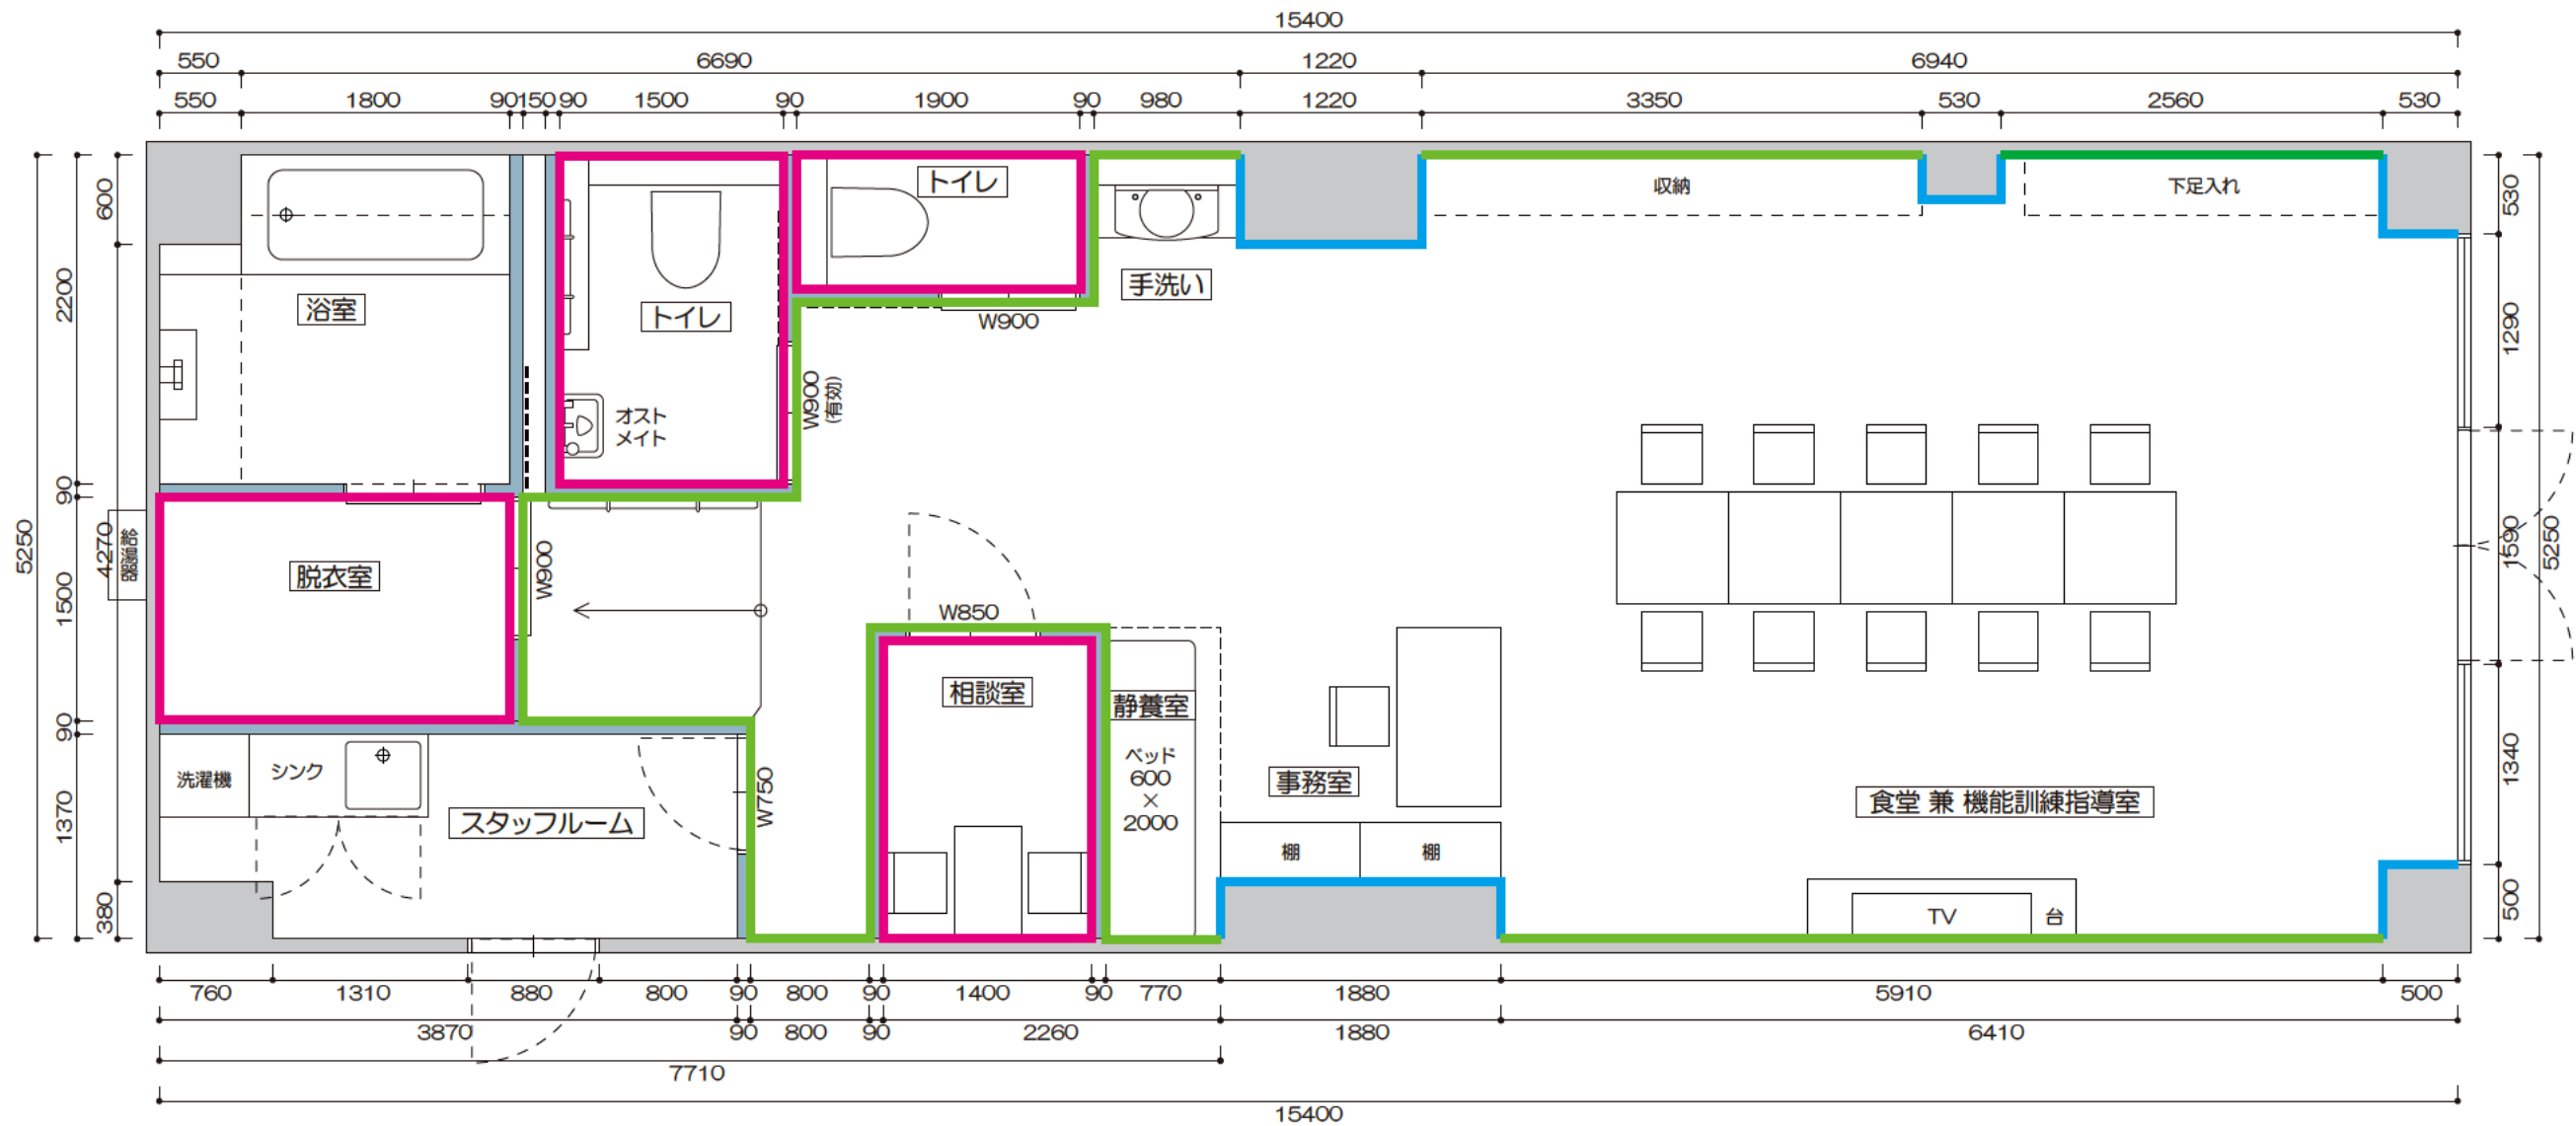

クロス
BA5256
[シンコール]



クロス
BA5432
[シンコール]



クロス
TH30177
[サンゲツ]



ガラスフィルム
GF1715
[サンゲツ]

REV. NO.	DATE	DESCRIPTION	PROJECT TITLE	NAME OF DRAWING	Scale	Sheet NO.				
					◇		◇	◇	A3=1/50	06
					◇		◇	◇	Date 2021.12.24	
◇	◇	◇	REV. NO.							

保木間デイサービス 様

仕上表