


— ランマクローズ H2600  
— ランマオープン H2200

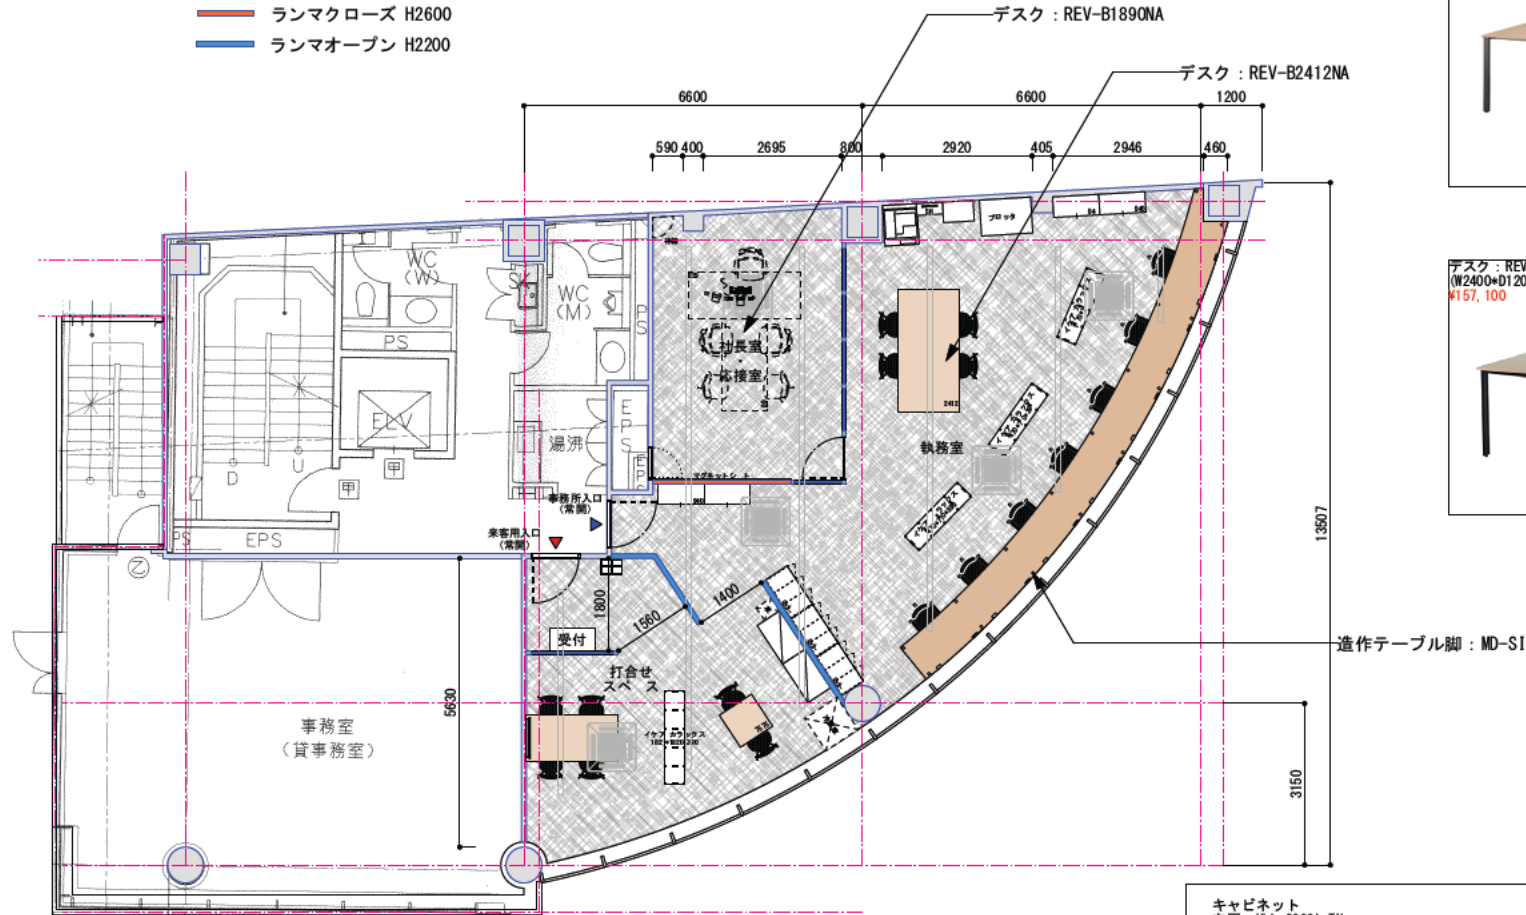

造作テーブル脚 : MD-S1

社長室・応接室 1席+4席  
 執務室 7席+4席  
 応接室 6席

キャビネット  
 左図 : HLL 2009A TN  
 (W900×D528×H2000)  
 ¥214,800  
 右図 : HLL 2009C TN  
 (W900×D528×H2000)  
 ¥238,700



出店者

出店先

さいたま市大宮区桜木町

設計者

その他連絡先

PROJECT: [REDACTED] PROJECT NUMBER: S479 SCALE: 1/100@A3 TITLE: 基本図 平面図

顧客承認欄  
 上記確認の上、承諾しました

令和 年 月 日



DATE: [REDACTED]  
 DRAWING NUMBER: S479