


NO.		図面名称				図面名称					
		建築A				電気E					
				E-01		動力分電盤図					
		表紙		E-02		電灯分電盤図					
A-01		図面リスト		E-03		防災非常照明器具配置図					
A-02		案内図		E-04		電灯設備配線図					
A-03		内外装パース		E-05		コンセント設備図					
A-04		仕上げ表		E-06		天井伏せ図					
A-05		工事工程表				設備 P					
A-06		平面図		P-01		給排水配管図					
A-07		厨房防水範囲図		P-02		空調換気配管図					
A-08		床伏図		P-03		空調設備配管配線図					
A-09		展開図A		P-04		ガス配管図					
A-10		展開図B		P-05		SP工事図					
A-11		展開図C		P-06		ピット配管図					
A-12		展開図D		P-07		厨房器具リスト					
A-13		展開図E		P-08	①～⑧	AC明細					
A-14		展開図F		P-09		グリーストラップ仕様					
A-15		外部立面図		P-10	①～②	ファン仕様					
A-16		断面図		P-11	①～⑧	排水清浄システム					
A-17		吊戸棚仕様図				消防設備 x					
A-18		仮囲い設置図		X-01		SP工事図					
A-19		屋上機器配置図		X-02		消防総合盤図					
A-20	①～⑩	建具仕様図		X-03		スピーカー配置図					
A-21		消防協議記録		X-04		消火器配置図					
							設 計	製図	営業担当	検図	図面番号
											A-01
縮 尺		図 面 製 作 日		図 面 名 称		図面リスト		弊社の図面資料にて掲載するすべて図面内容・画像・文章およびその他の一切の著作物に関し、弊社の同意なく無断で複製・使用することを禁止します。違反行為を発見次第、法的措置を取らせていただく可能性があります。			

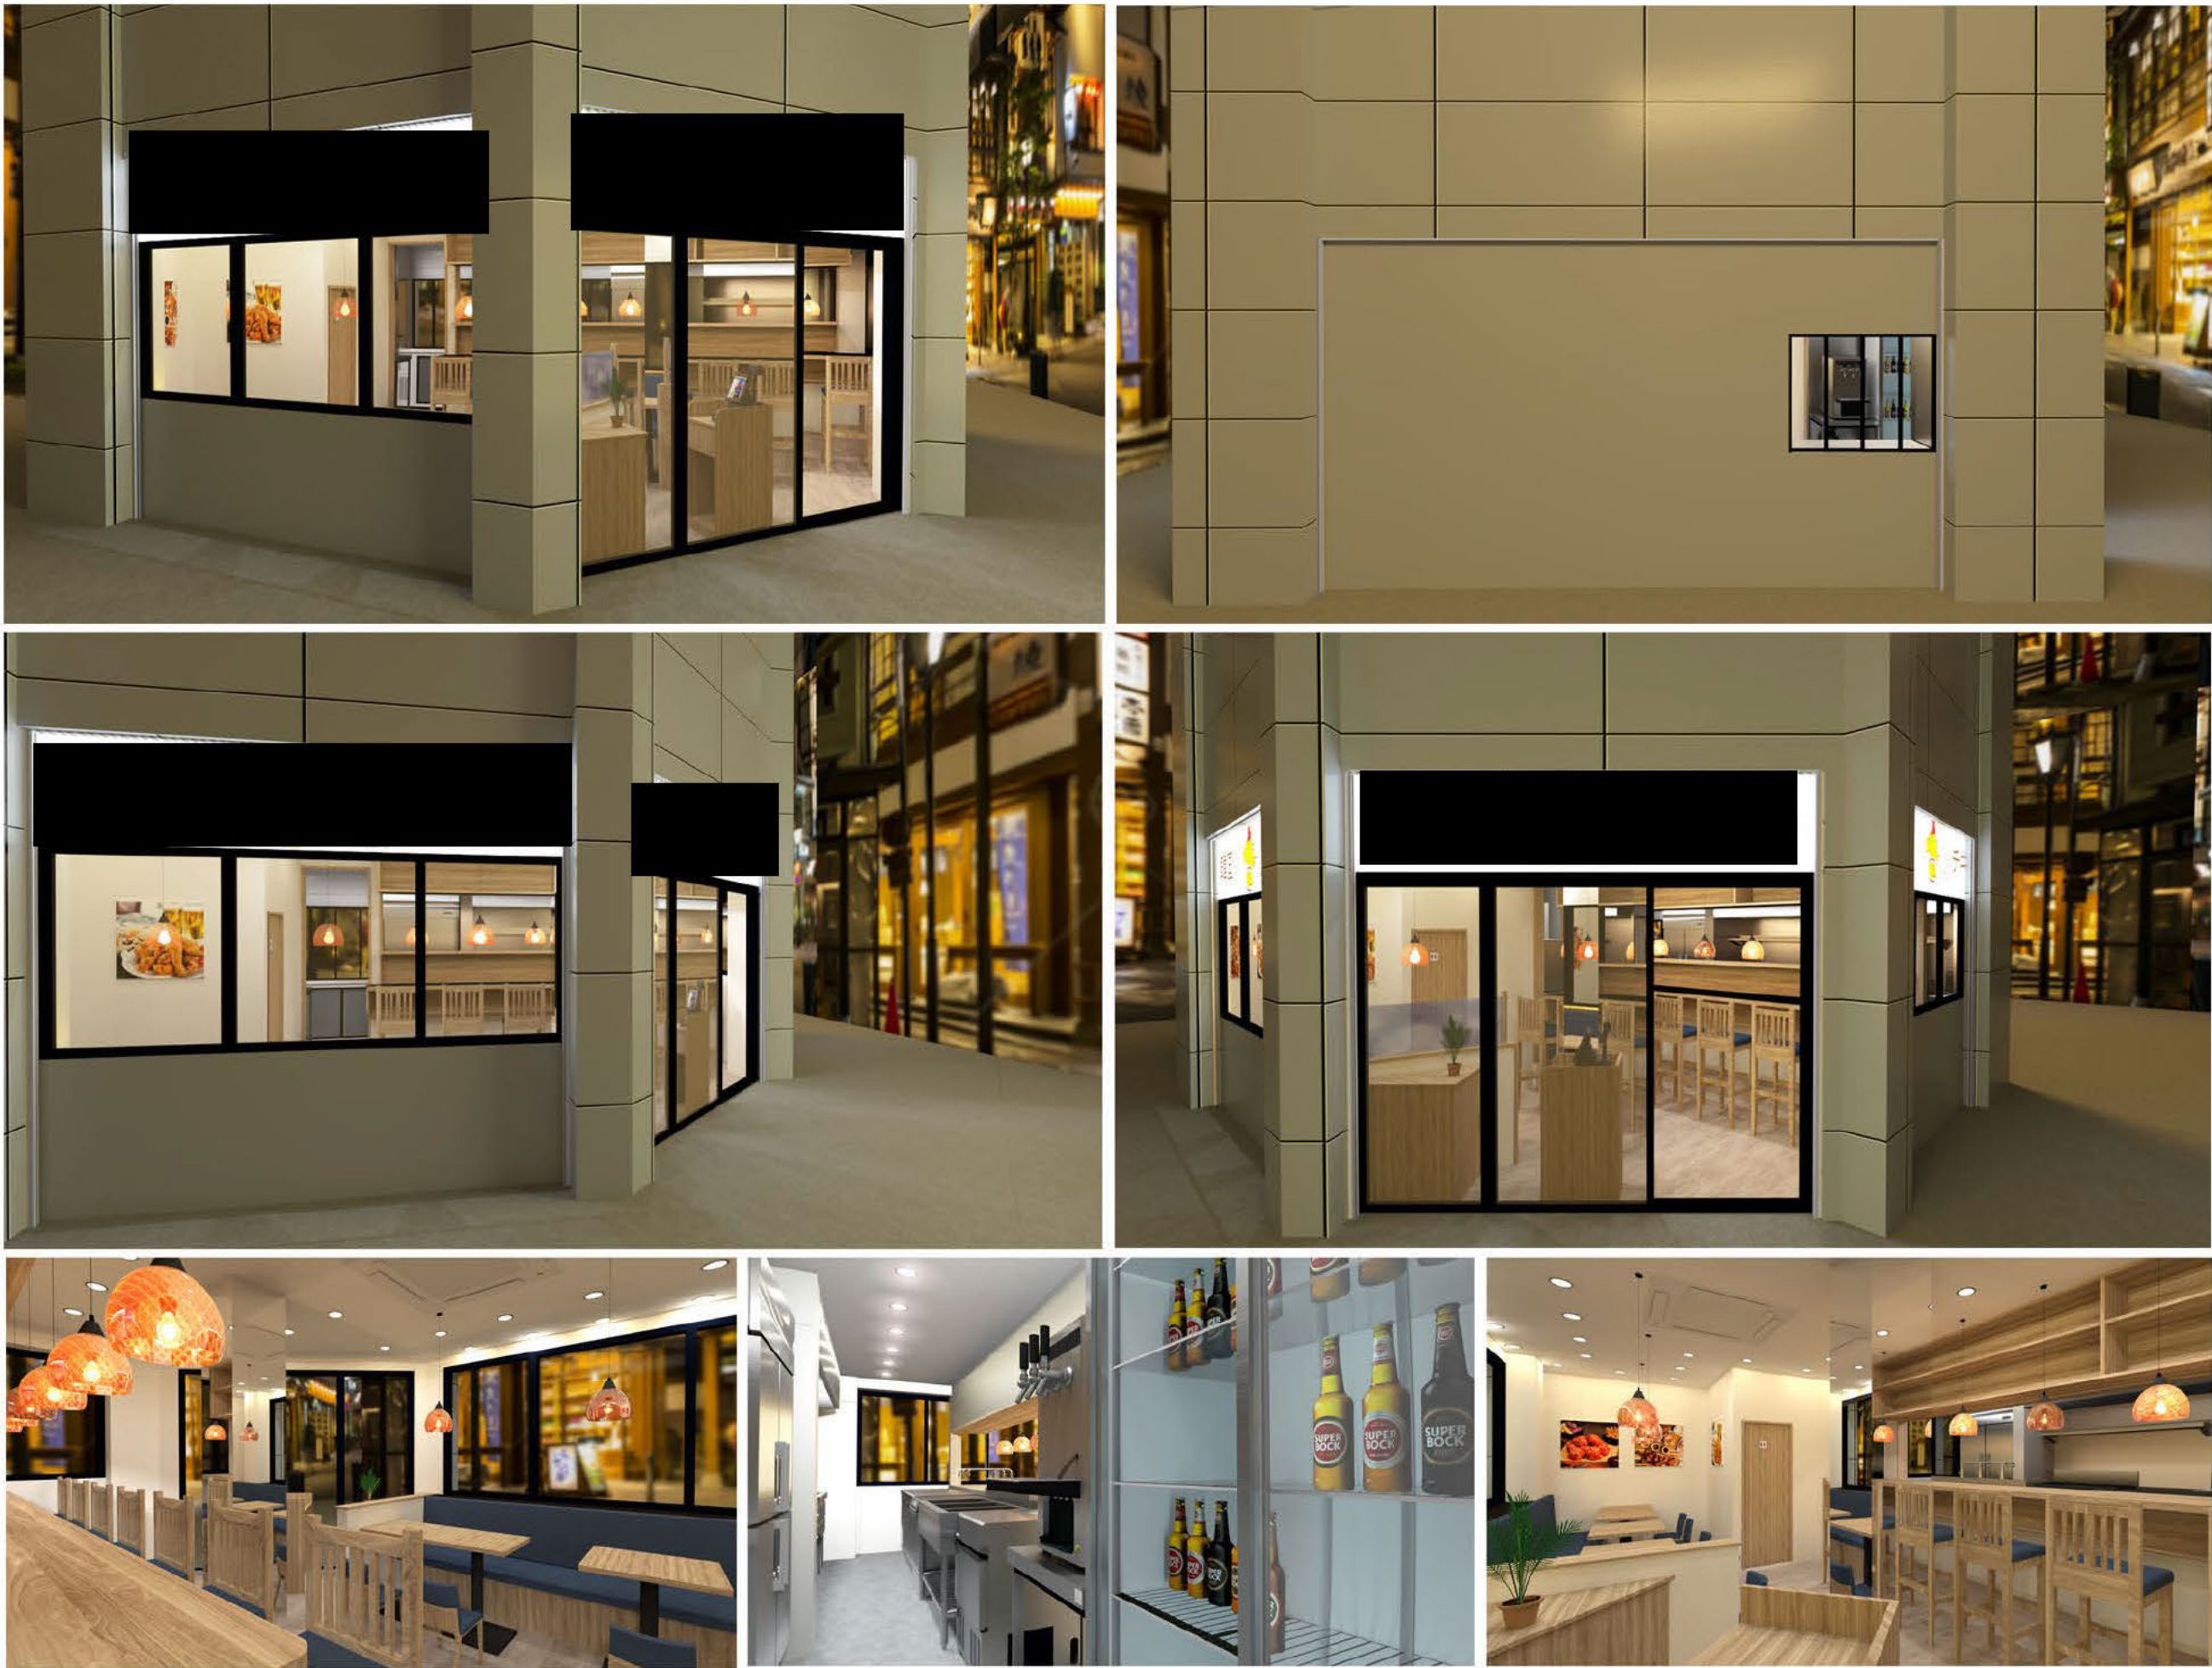

設 計	製 図	営 業 担 当	検 図	図 面 番 号
-----	-----	---------	-----	---------

縮 尺	図 面 製 作 日
-----	-----------


図 面 名 称	内外装パース図
---------	---------

弊社の図面資料にて掲載するすべて図面内容・画像・文章およびその他の一切の著作物に関し、弊社の同意なく無断で複製・使用することを禁止します。違反行為を発見次第、法的措置を取らせていただく可能性があります。


A-03

仕上げ表						日付
	床	巾木	腰・壁	天井	天井高	備考
厨房	床が上がる250mm ブロック積み スタイロフォーム t=100敷き 厨房アスファルト防水 シンダーコン打設		新規LGS+12.5mm不燃PB 2枚貼り 6mmケイカル板 1.0mmSUS貼り	新規LGS+12.5mm不燃PB 2枚貼り 6mmケイカル板 ペンキ塗り	2400mm	外壁 モルタル 金鋺仕上 外壁液型水性シリコン樹脂材
客席	床コンレベル調整 塩ビタイル	H90	新規LGS+12.5mm不燃PB貼り 不燃ビニールクロス 外周サッシ取付	新規LGS+12.5mm不燃PB貼り 不燃ビニールクロス	2700mm	
トイレ	床軸組 塩ビタイル	H90	新規LGS+12.5mm不燃PB貼り 不燃ビニールクロス	新規LGS+12.5mm不燃PB貼り 不燃ビニールクロス	2500mm	
工事名			施工業者		備注	


				設 計	製図	営業担当	検図	図面番号
								A-04
縮 尺	図 面 製 作 日	図 面 名 称		仕上表		弊社の図面資料にて掲載するすべて図面内容・画像・文章およびその他の一切の著作物に関し、弊社の同意なく無断で複製・使用することを禁止します。違反行為を発見次第、法的措置を取らせていただく可能性があります。		

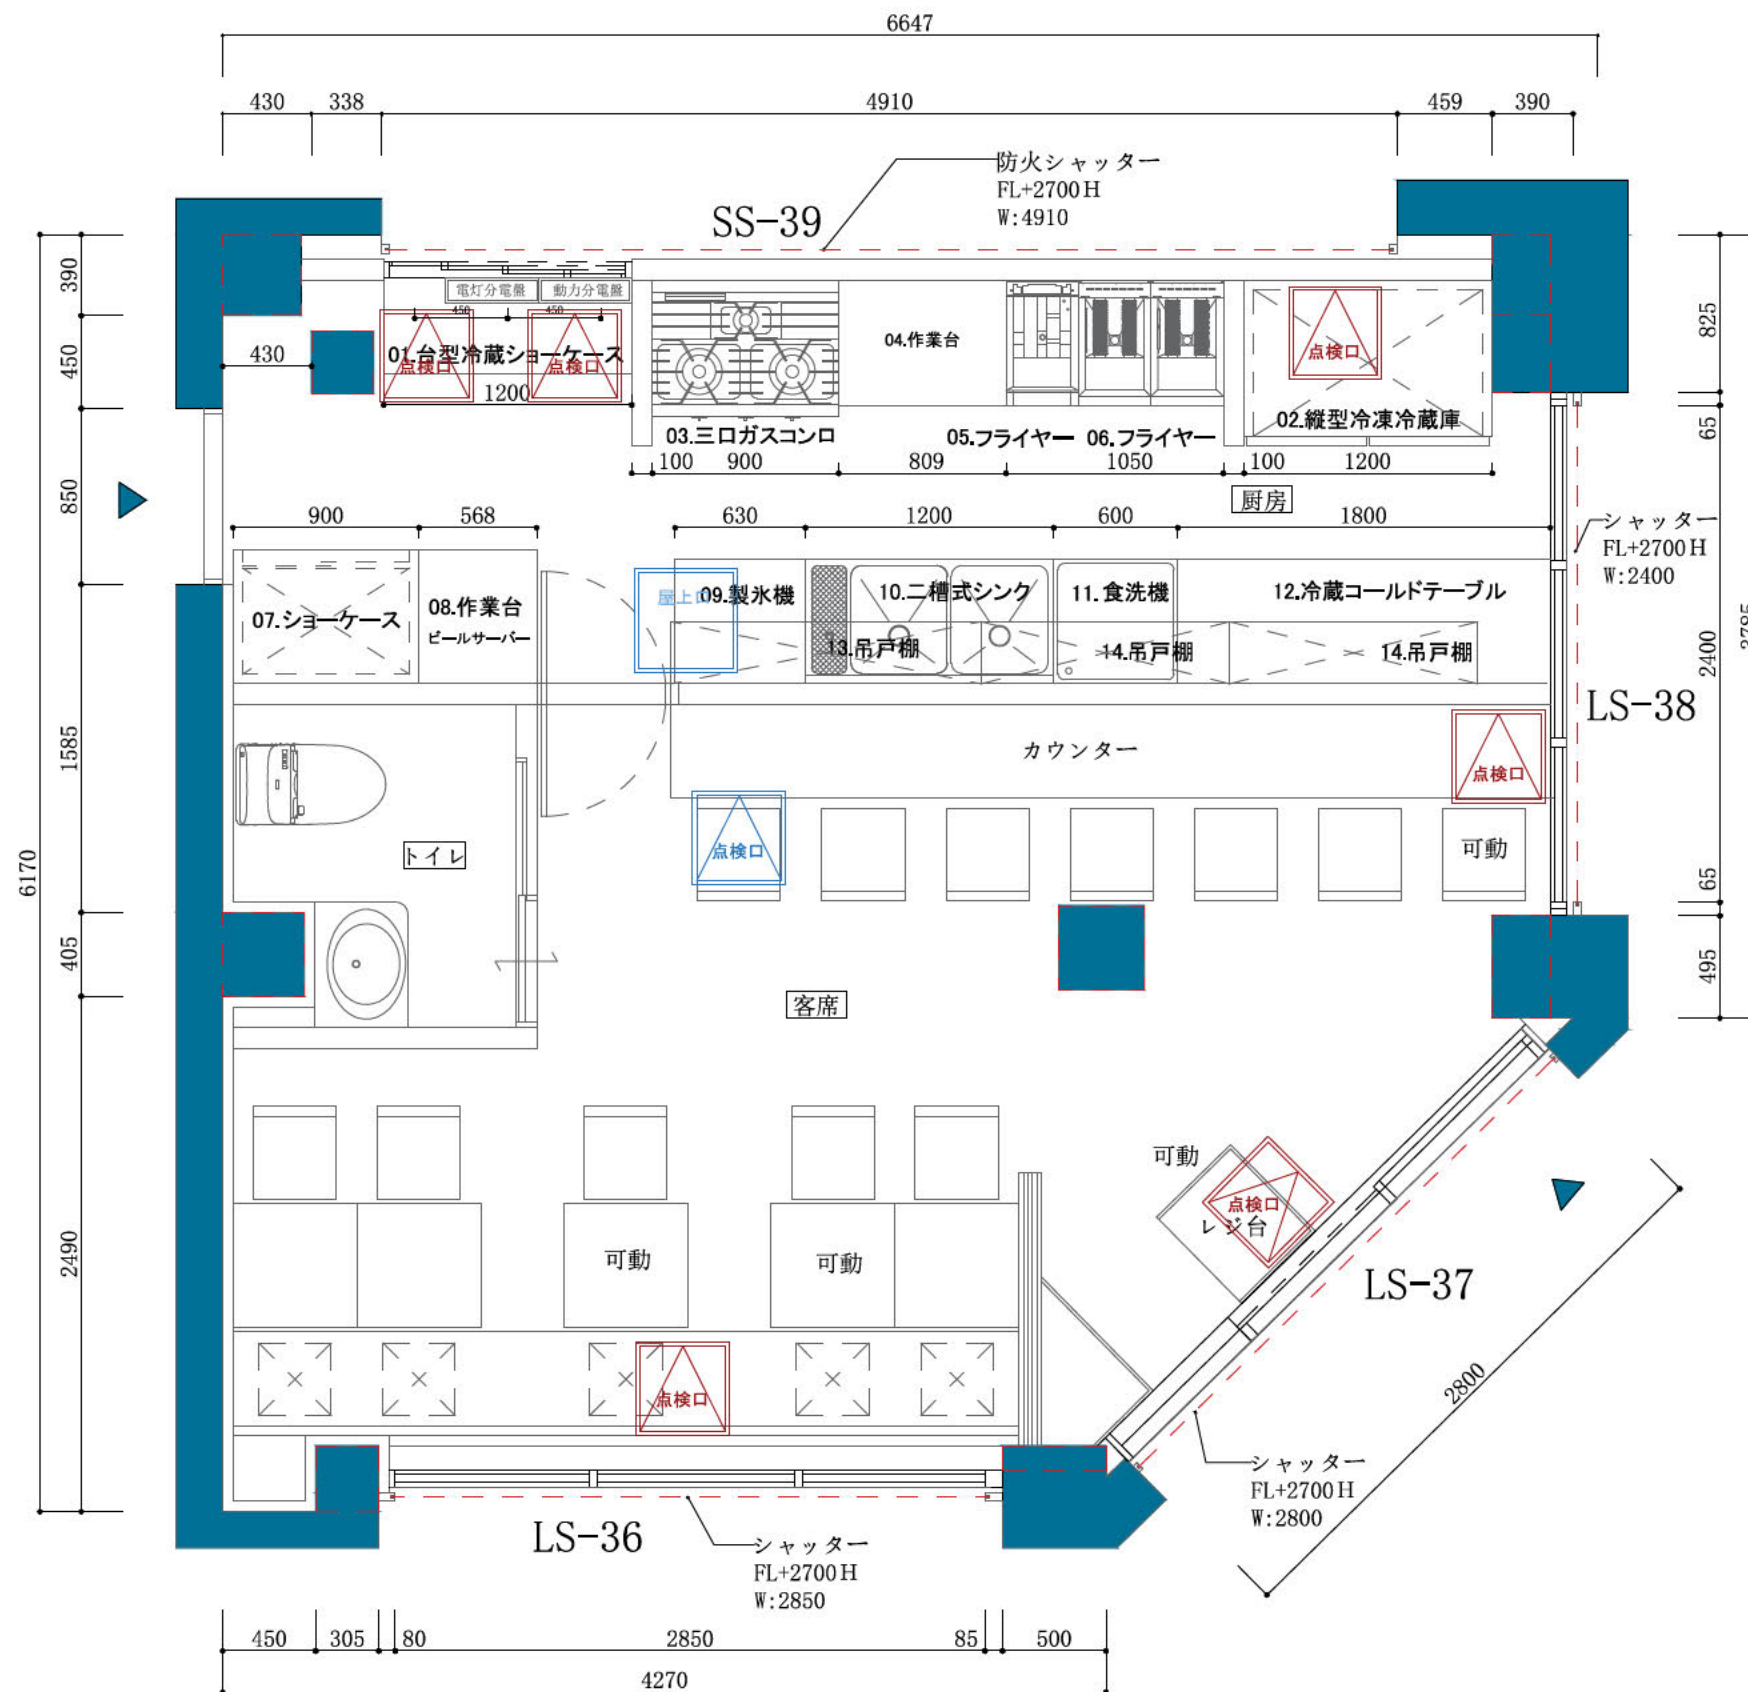


					設計	製図	営業担当	検図	図面番号
縮尺	図面製作日	図面名称	平面図	弊社の図面資料にて掲載するすべて図面内容・画像・文章およびその他の一切の著作物に関し、弊社の同意なく無断で複製・使用することを禁止します。違反行為を発見次第、法的措置を取らせていただく可能性があります。					A-06
1/40	2022.2.10								

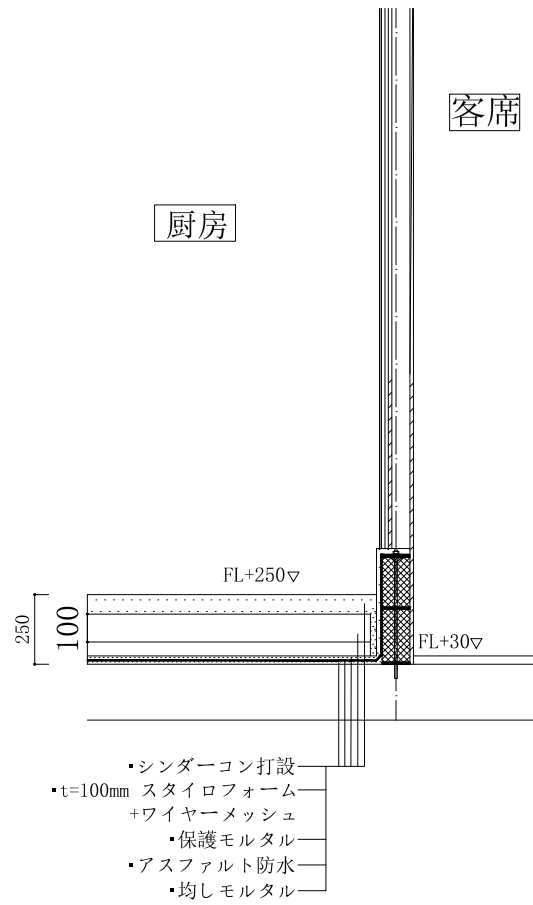


□ A-A 防水断面詳細図
S=1:20

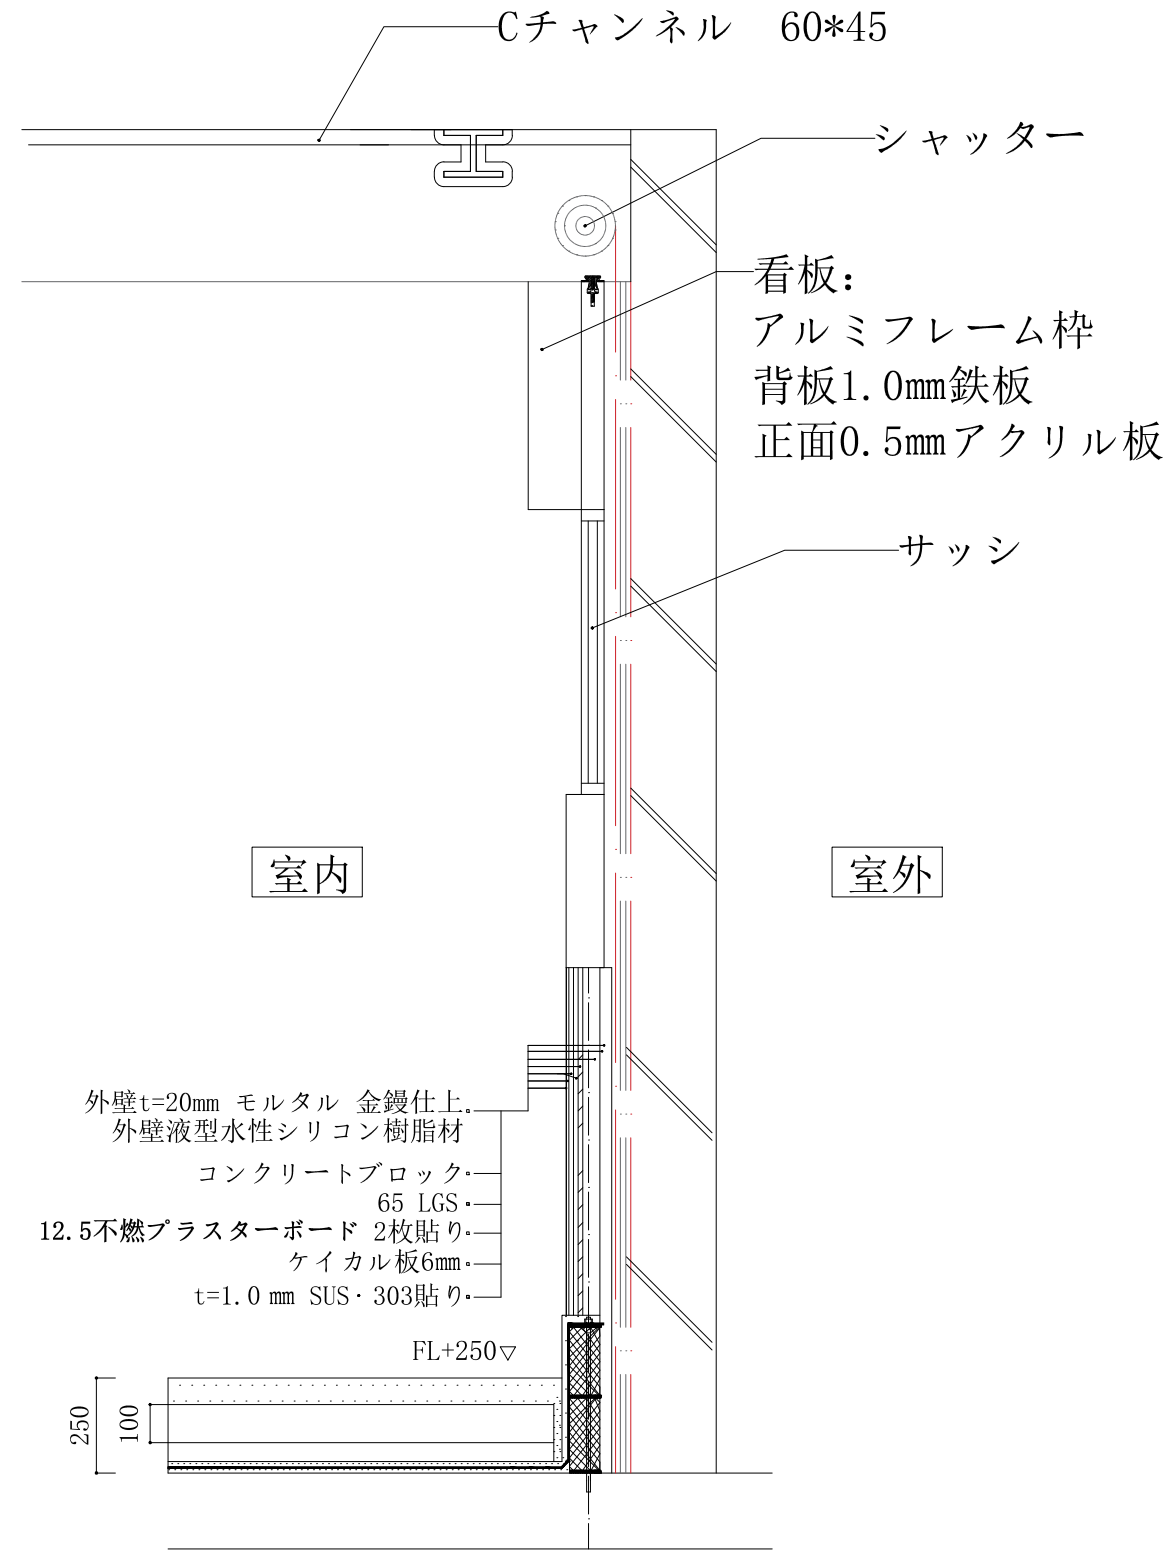



□ B-B 外壁断面詳細図
S=1:20

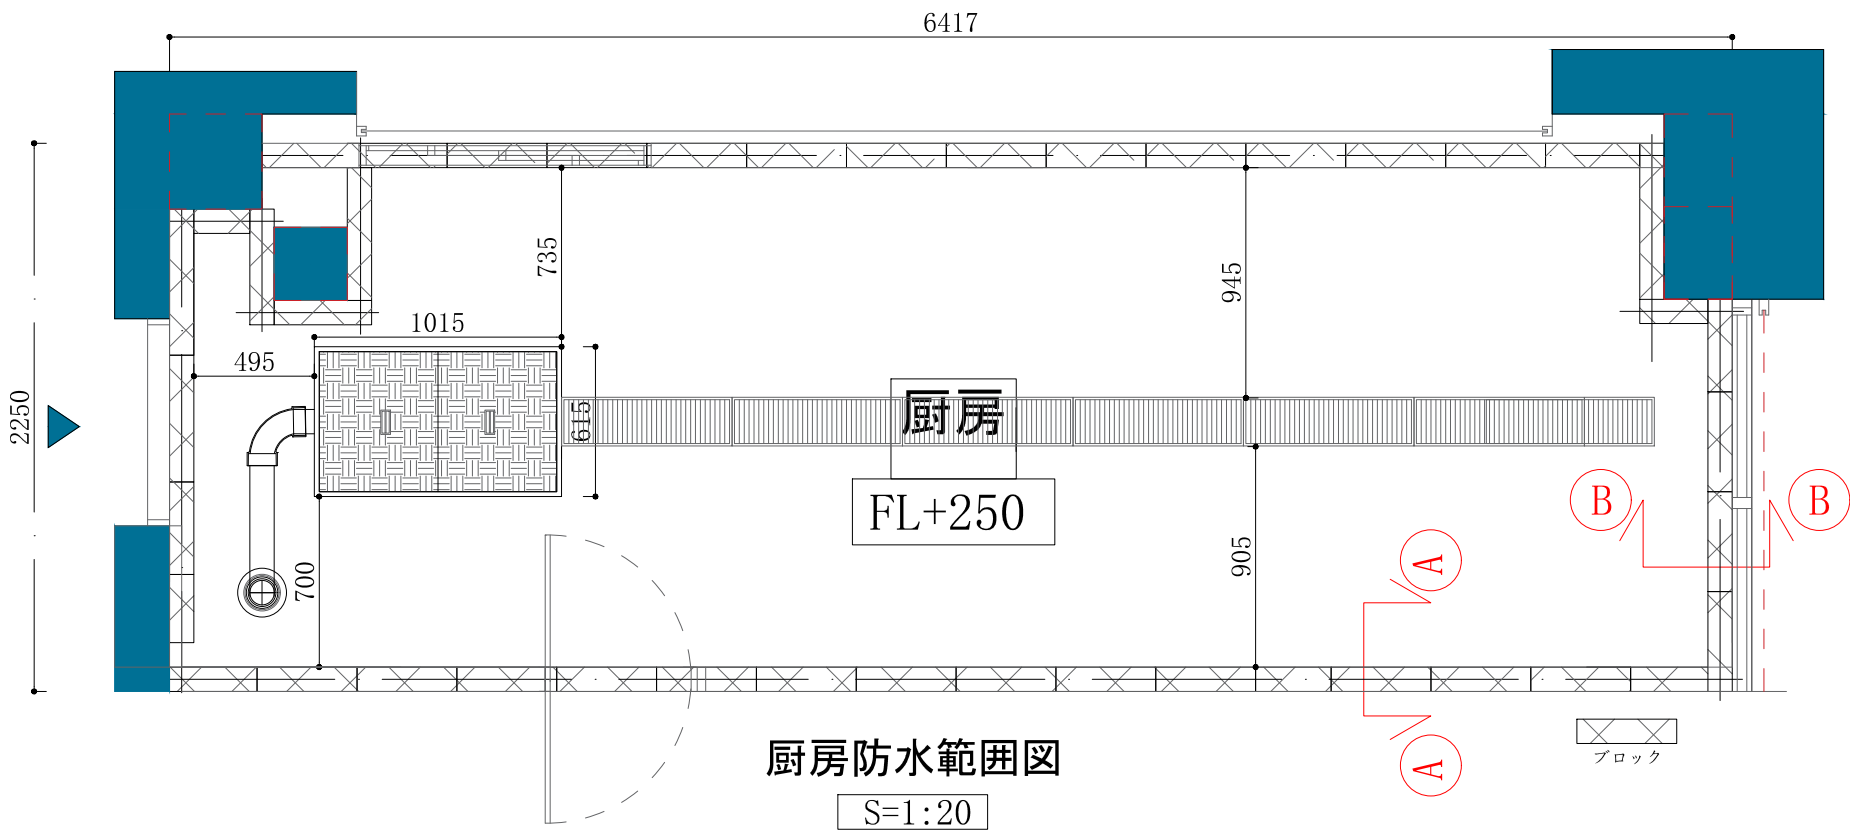

					設 計	製図	営業担当	検図	図面番号
縮 尺	図 面 製 作 日	図 面 名 称	厨房防水範囲図	弊社の図面資料にて掲載するすべて図面内容・画像・文章およびその他の一切の著作物に関し、弊社の同意なく無断で複製・使用することを禁止します。違反行為を発見次第、法的措置を取らせていただく可能性があります。					A-07
1/20	2022.1.11								

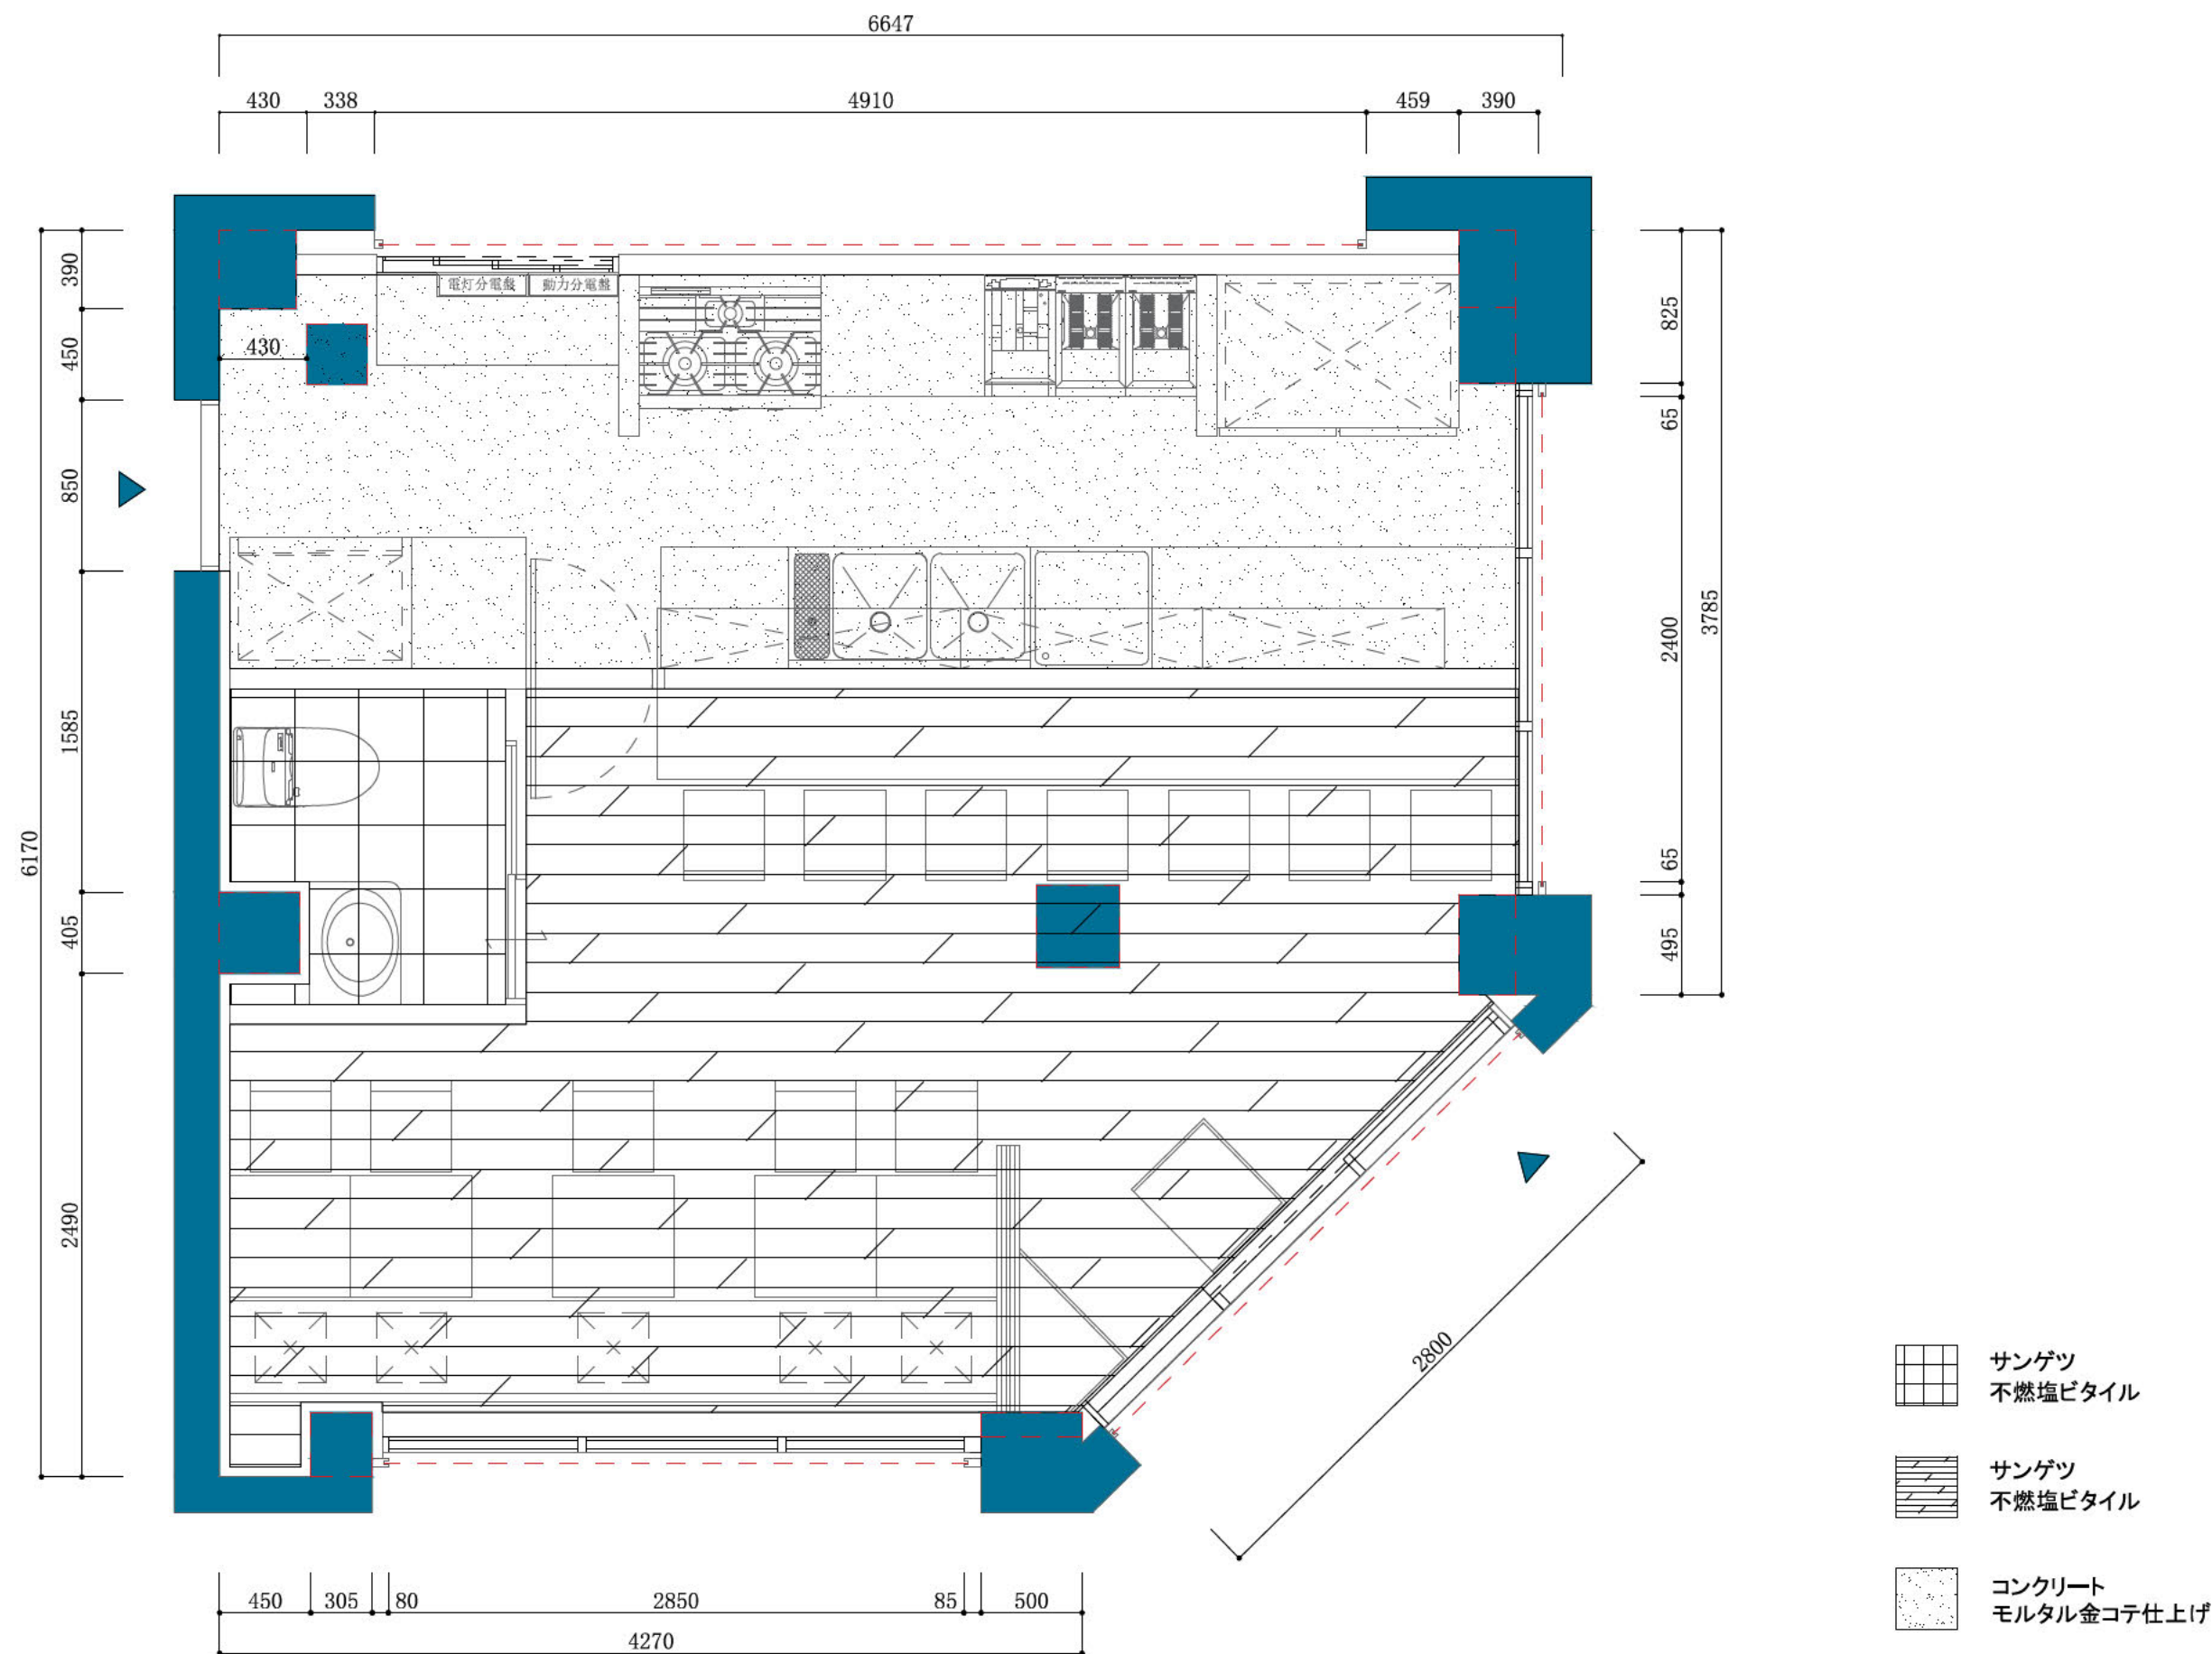

					設 計	製図	営業担当	検図	図面番号
									A-08
縮 尺	図 面 製 作 日	図 面 名 称	床 伏 図	弊社の図面資料にて掲載するすべて図面内容・画像・文章およびその他の一切の著作物に関し、弊社の同意なく無断で複製・使用することを禁止します。違反行為を発見次第、法的措置を取らせていただく可能性があります。					
1/40	2022.2.10								

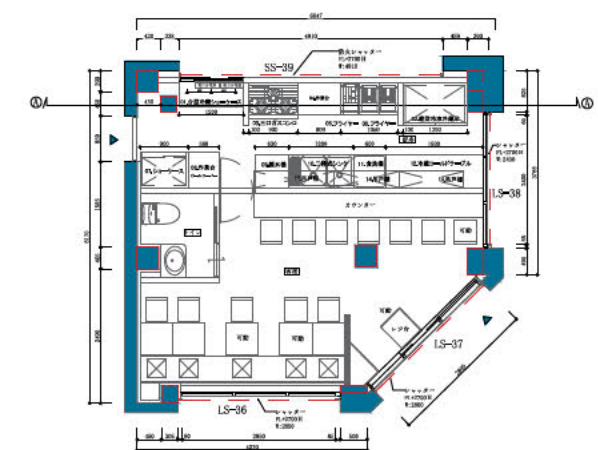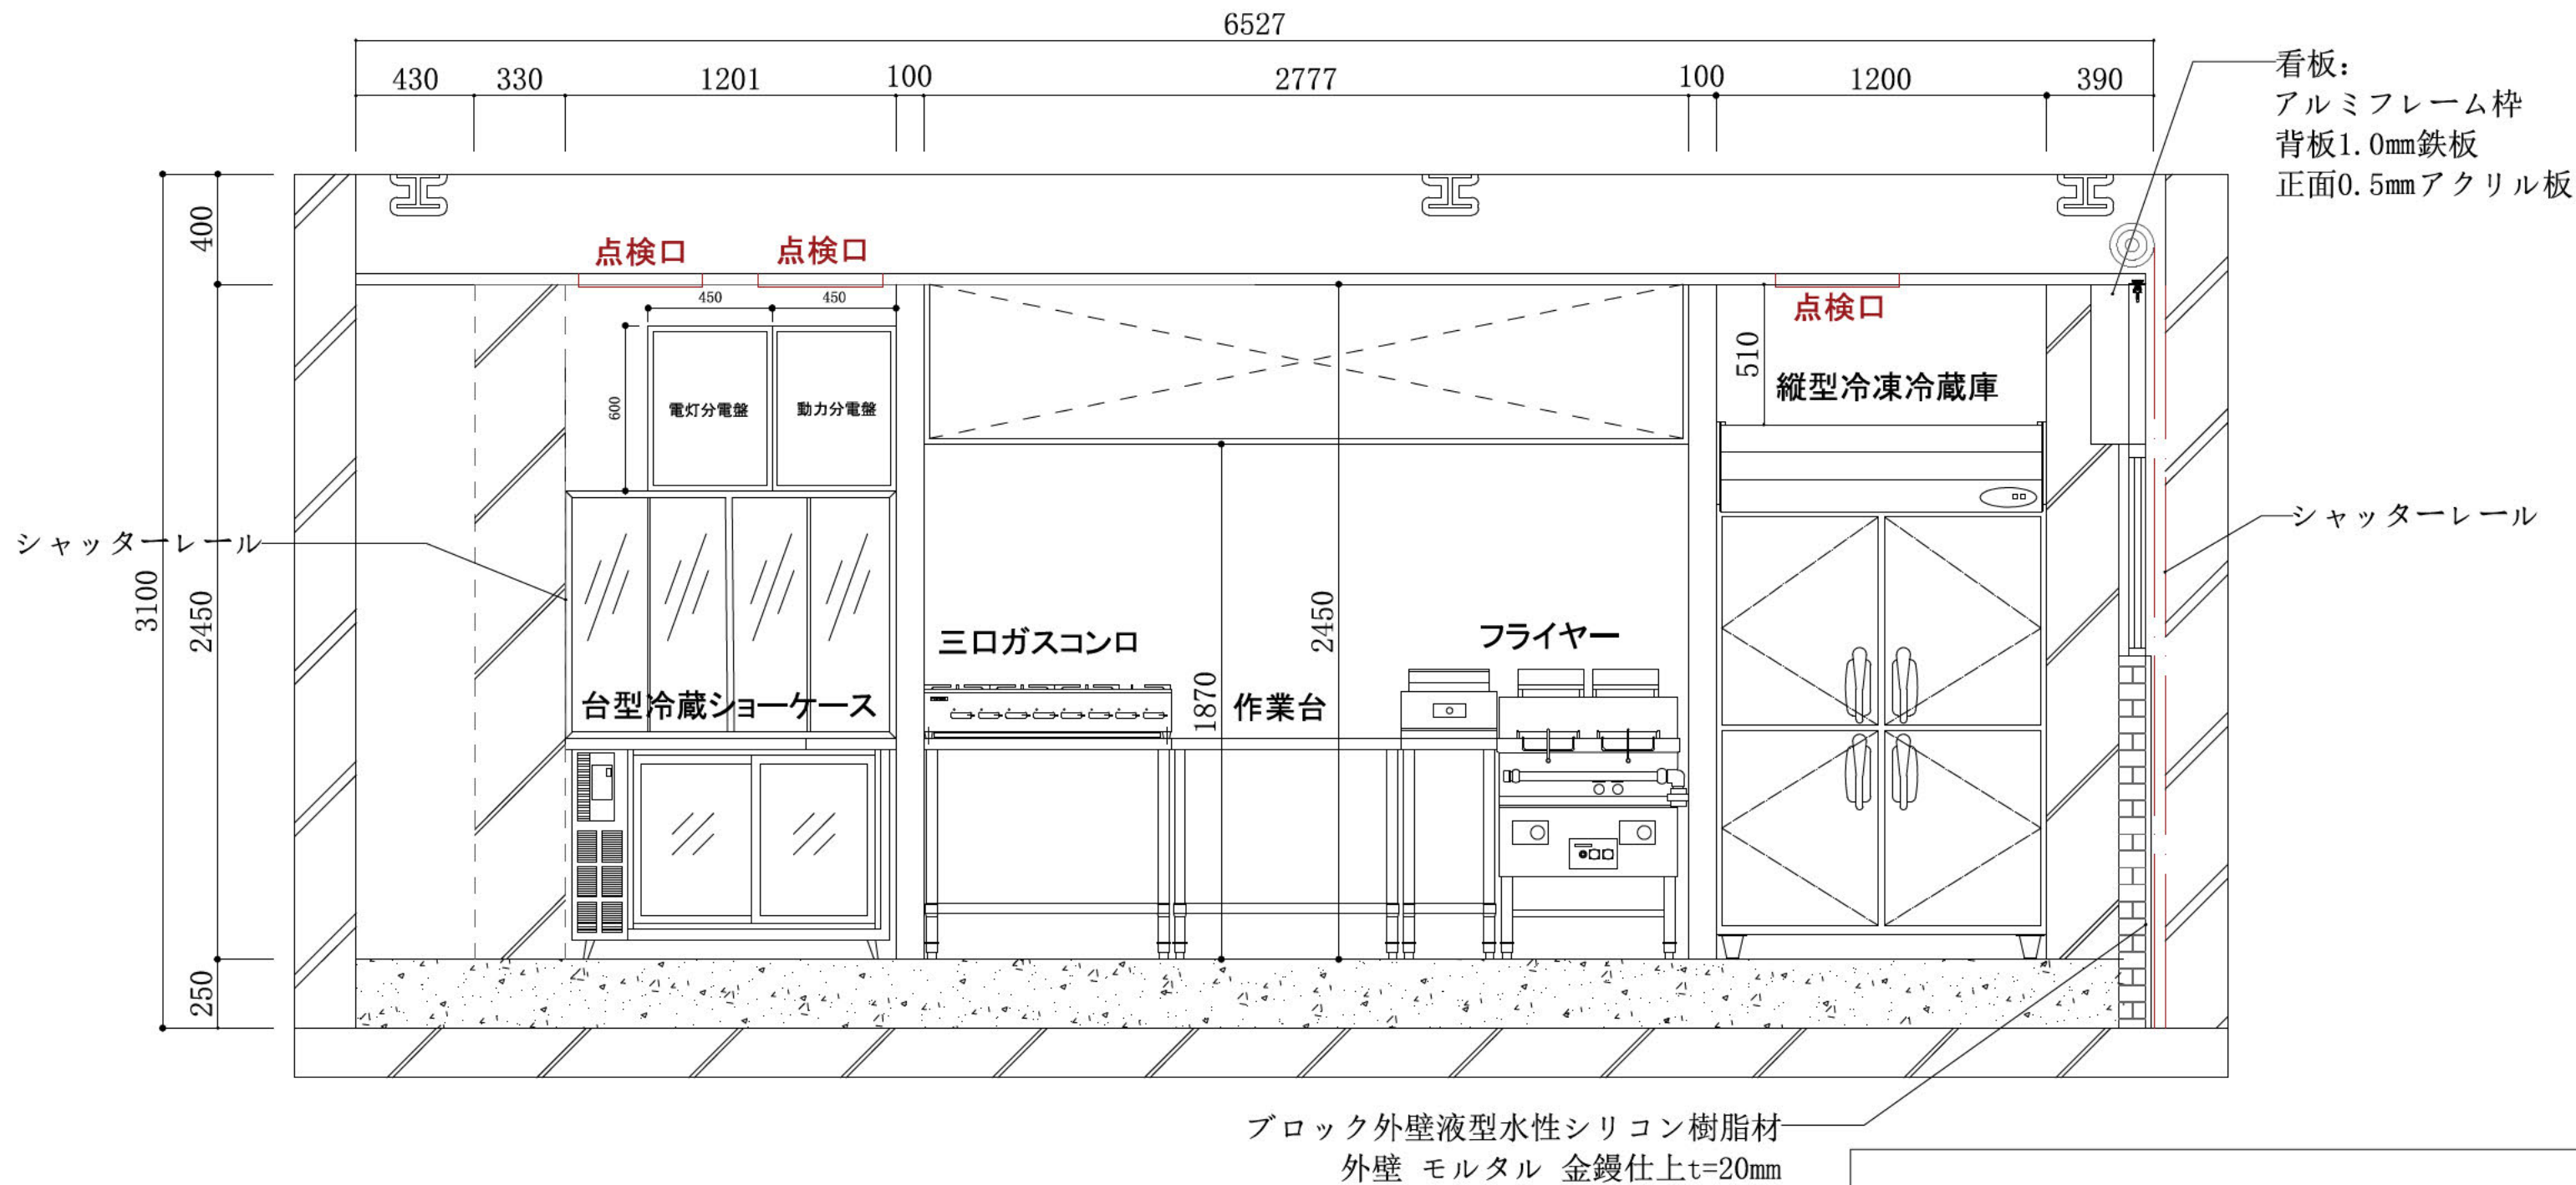

					設計	製図	営業担当	検図	図面番号
縮尺	図面製作日	図面名称	展開図A	弊社の図面資料にて掲載するすべて図面内容・画像・文章およびその他の一切の著作物に関し、弊社の同意なく無断で複製・使用することを禁止します。違反行為を発見次第、法的措置を取らせていただく可能性があります。					A-09
1/40	2022.2.10								

6367

看板:
アルミフレーム枠
背板1.0mm鉄板
正面0.5mmアクリル板

料理出口

シャッターレール

ショーケース

ビールサーバー

冷蔵コールドテーブル


食洗機

製氷機

シンク

ブロック外壁液型水性シリコン樹脂材
外壁 モルタル 金鍍仕上t=20mm

2700

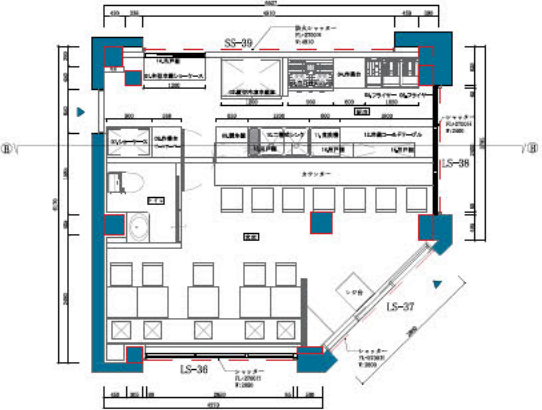

設計

製図

営業担当

検図

図面番号

縮 尺
1/40


図面製作日

図面名称



展開図B

弊社の図面資料にて掲載するすべて図面内容・画像・文章およびその他の一切の著作物に関し、弊社の同意なく無断で複製・使用することを禁止します。違反行為を発見次第、法的措置を取らせていただく可能性があります。


A-10

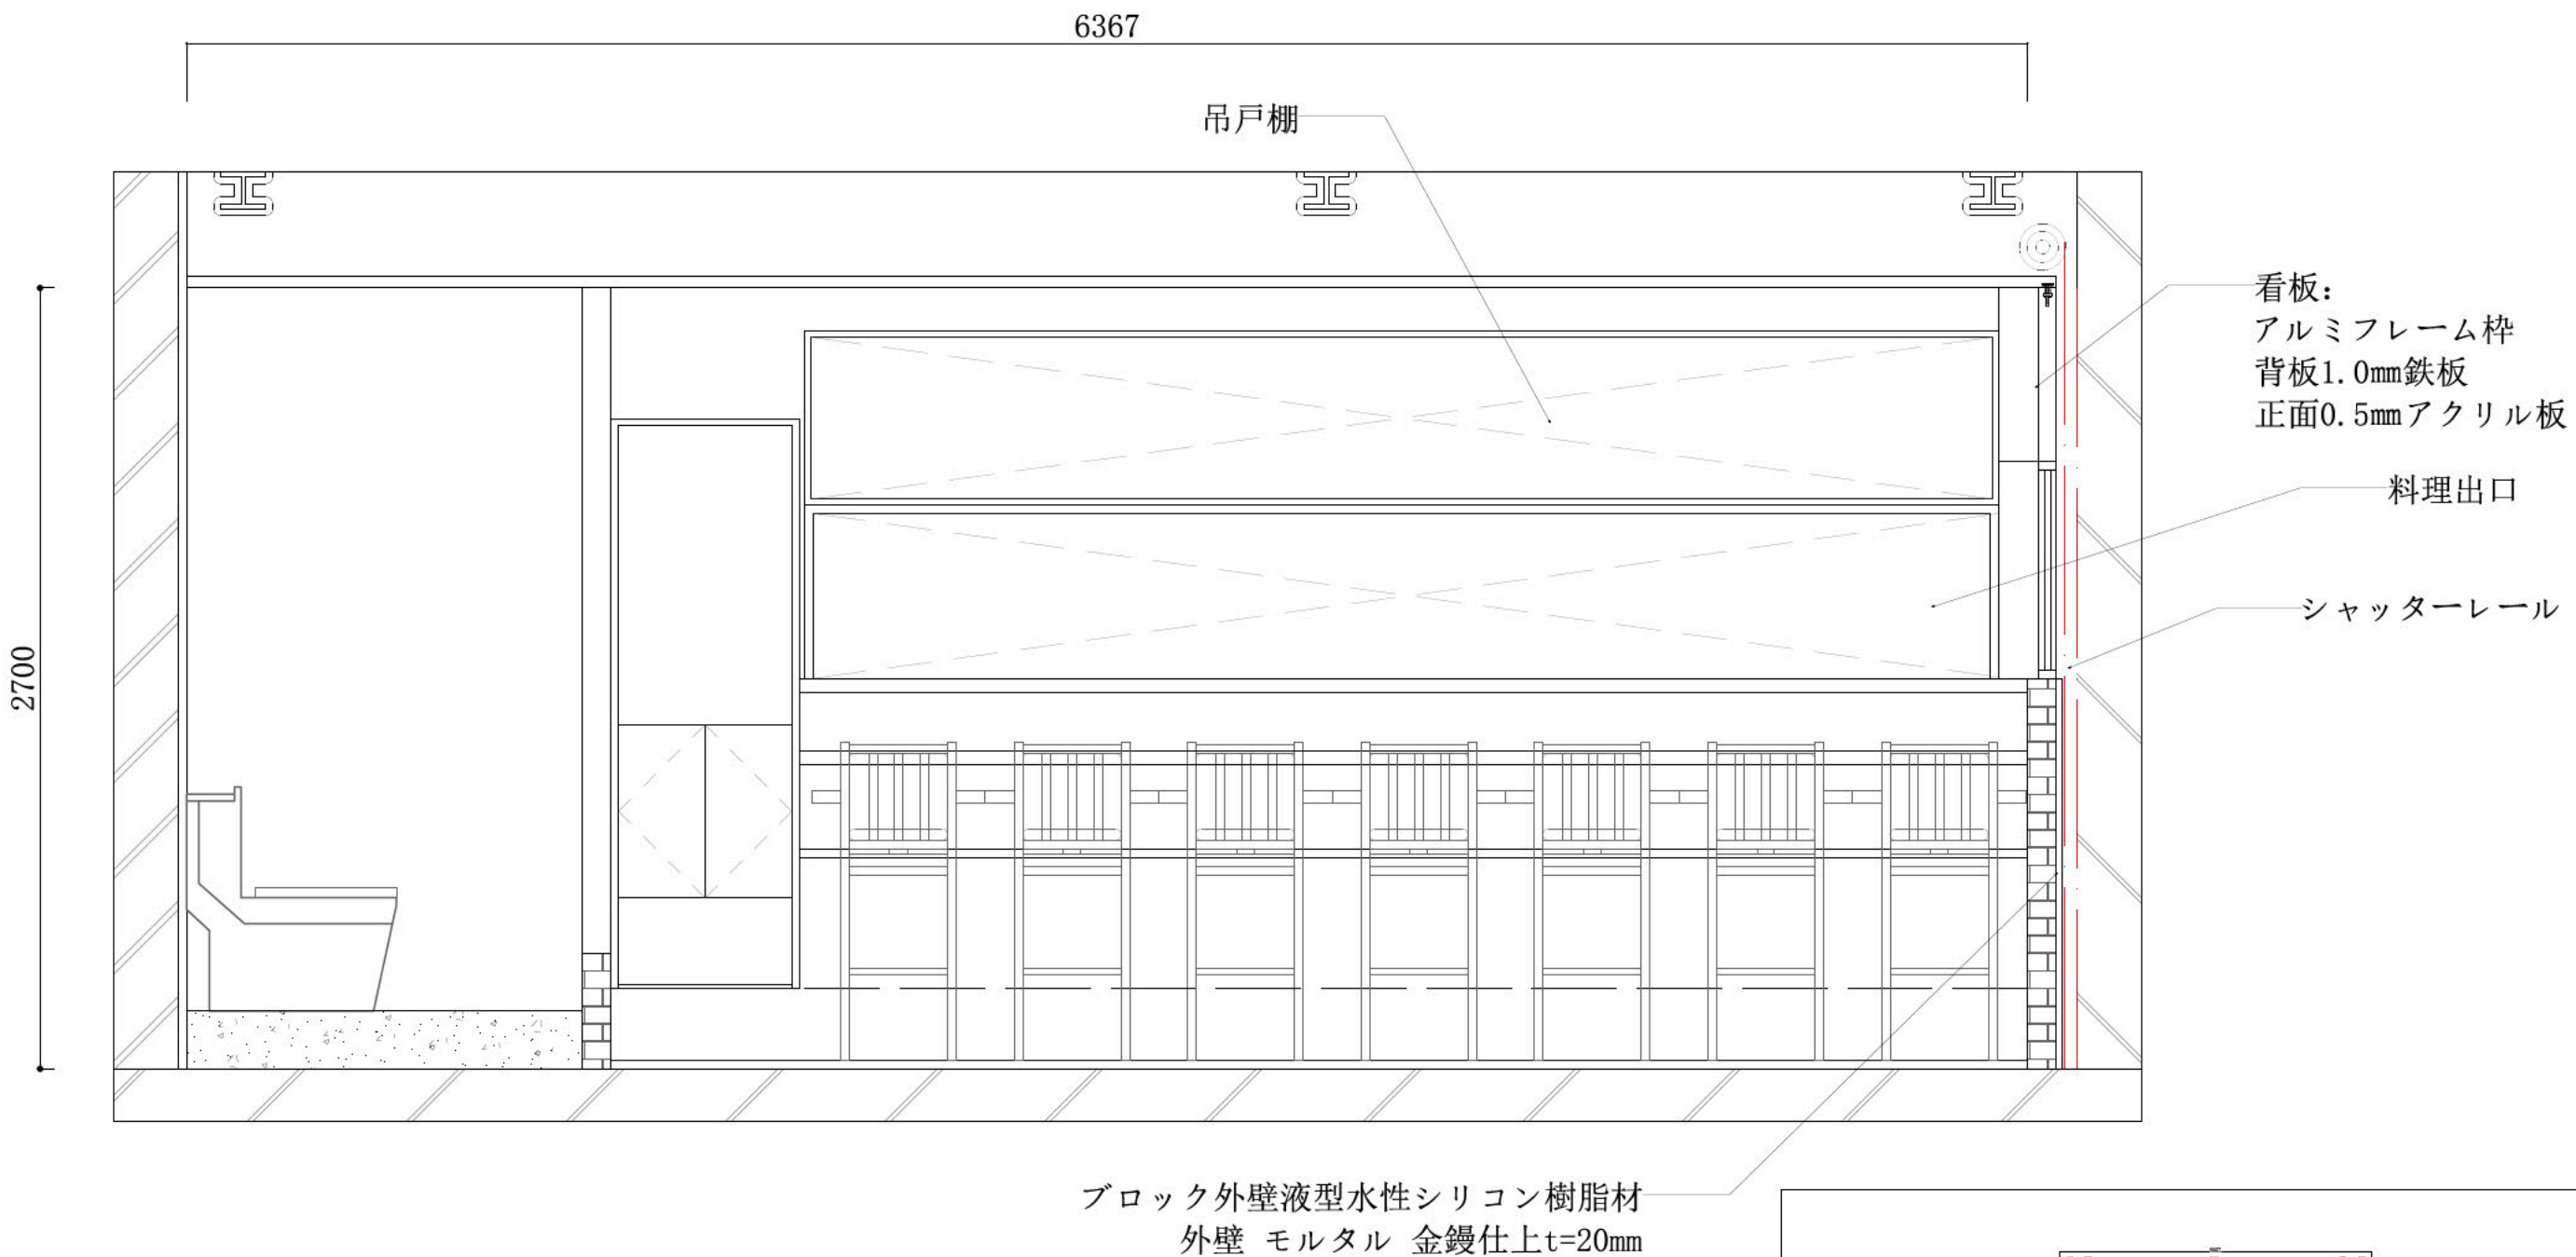


縮尺	図面製作日	図面名称	展開図C	設計	製図	営業担当	検図	図面番号
1/40			弊社の図面資料にて掲載するすべて図面内容・画像・文章およびその他の一切の著作物に関し、弊社の同意なく無断で複製・使用することを禁止します。違反行為を発見次第、法的措置を取らせていただく可能性があります。					A-11

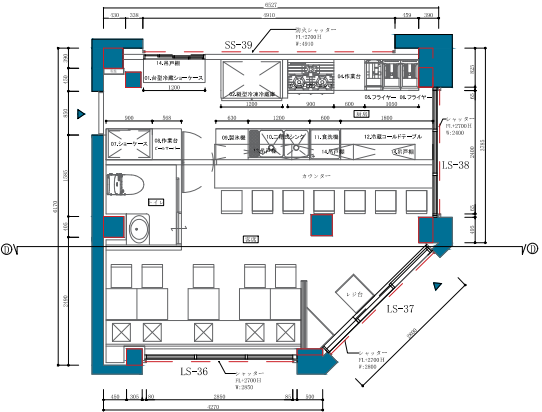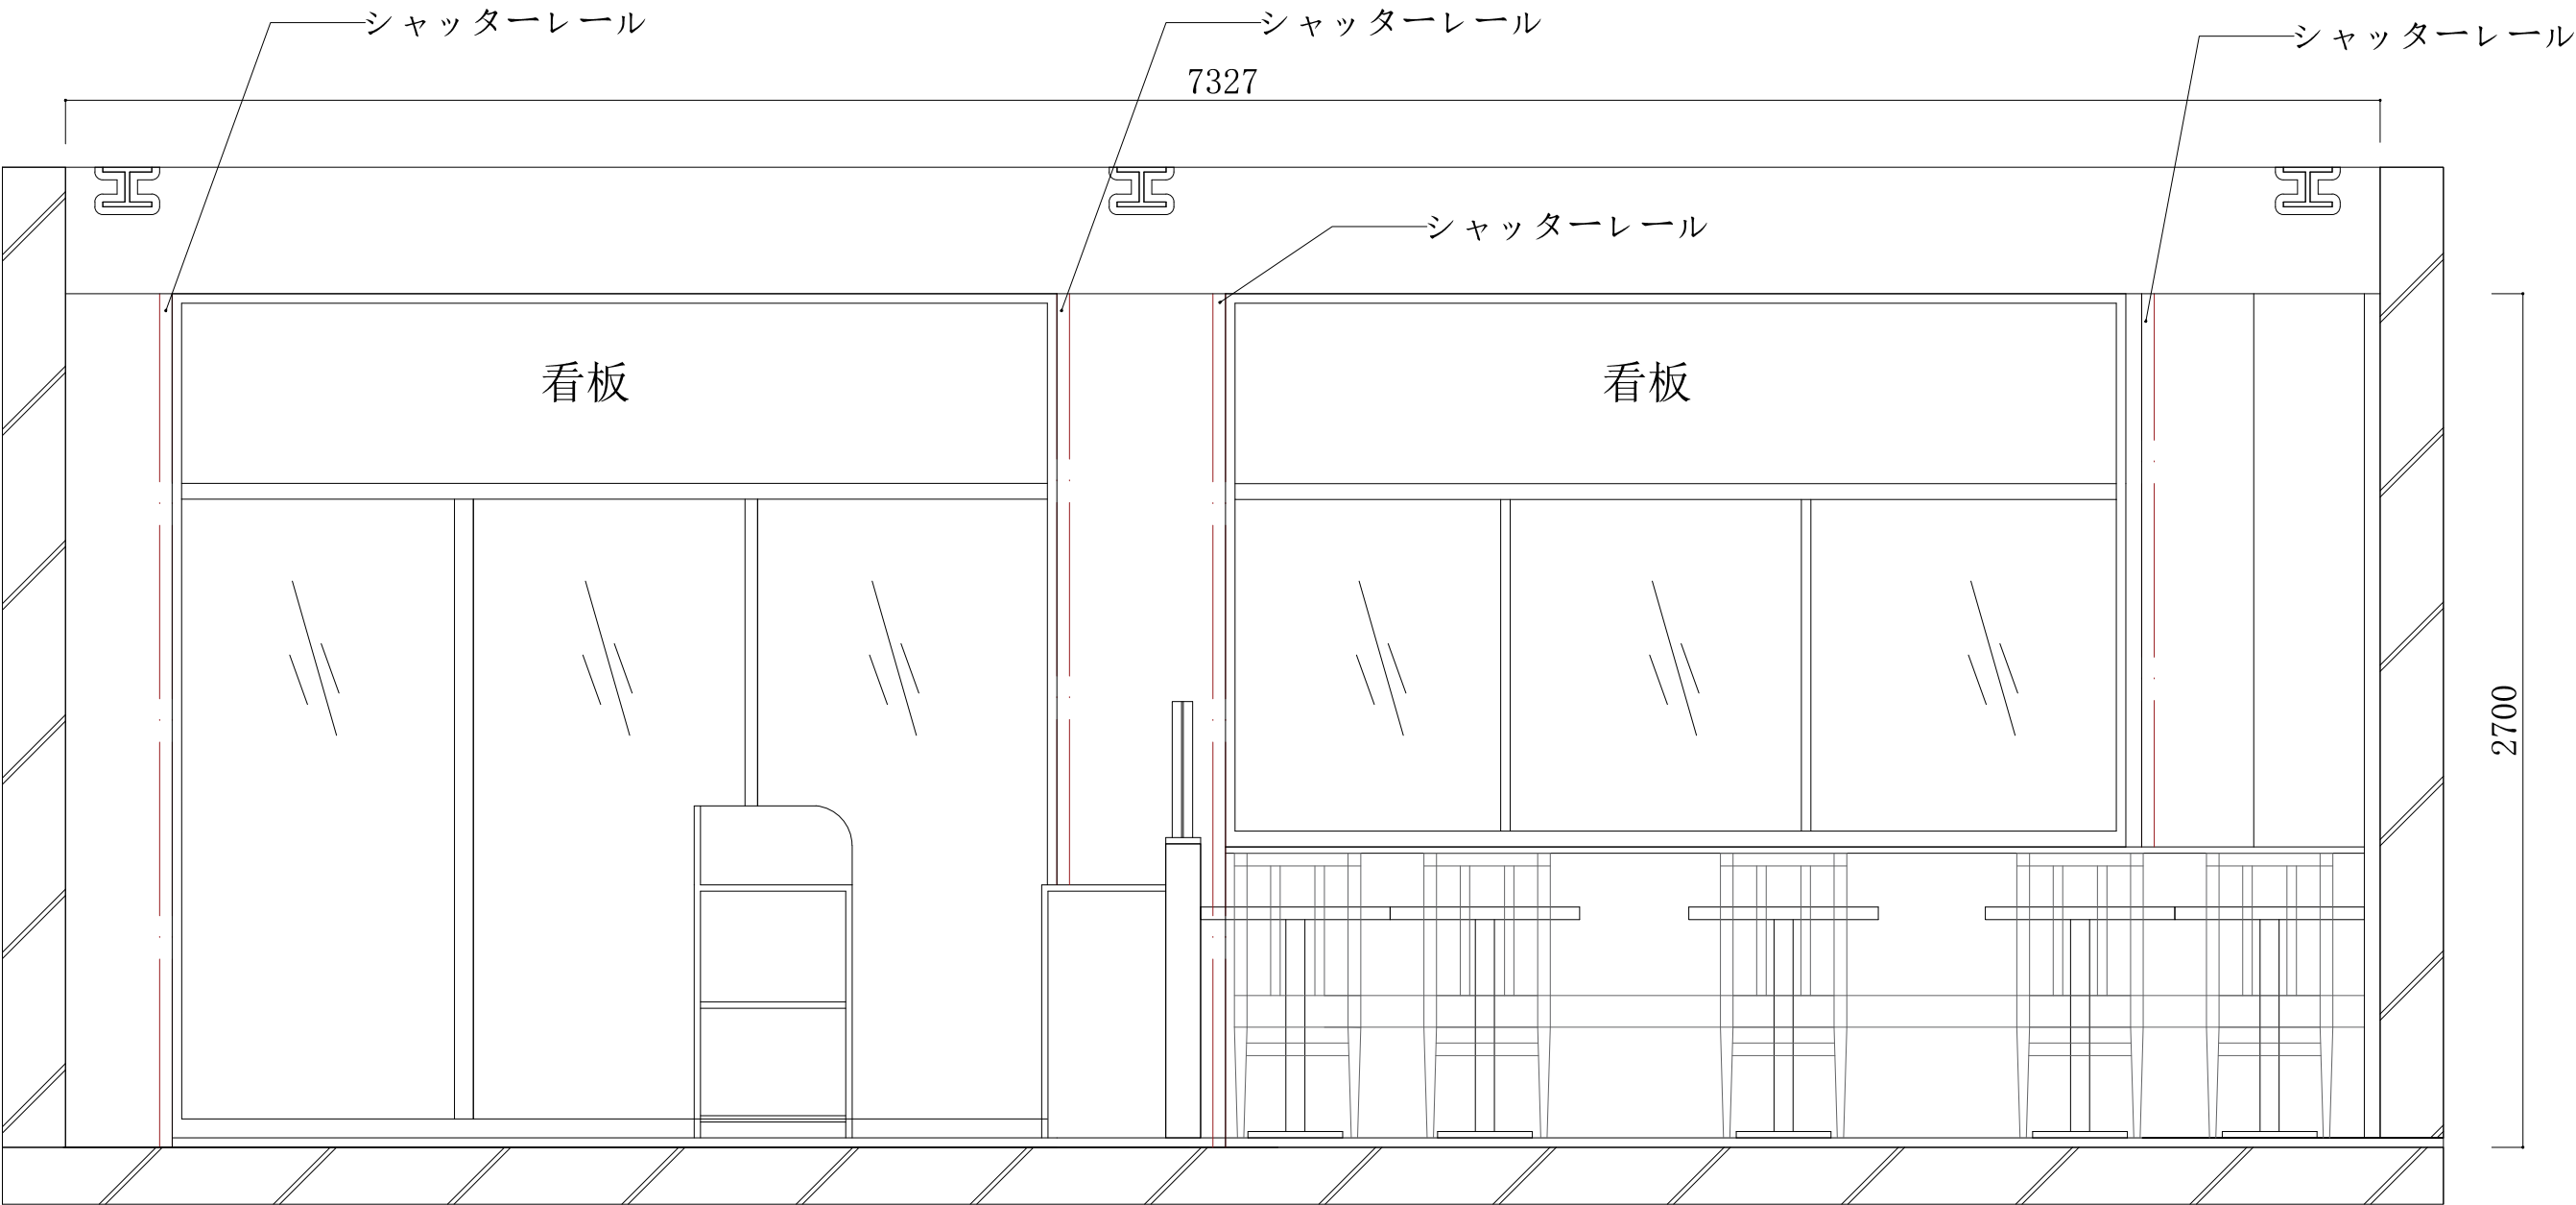



縮 尺 1/40	図 面 製 作 日	図 面 名 称 展開図D	弊社の図面資料にて掲載するすべて図面内容・画像・文章およびその他の一切の著作物に関し、弊社の同意なく無断で複製・使用することを禁止します。違反行為を発見次第、法的措置を取らせていただく可能性があります。	図面番号 A-12

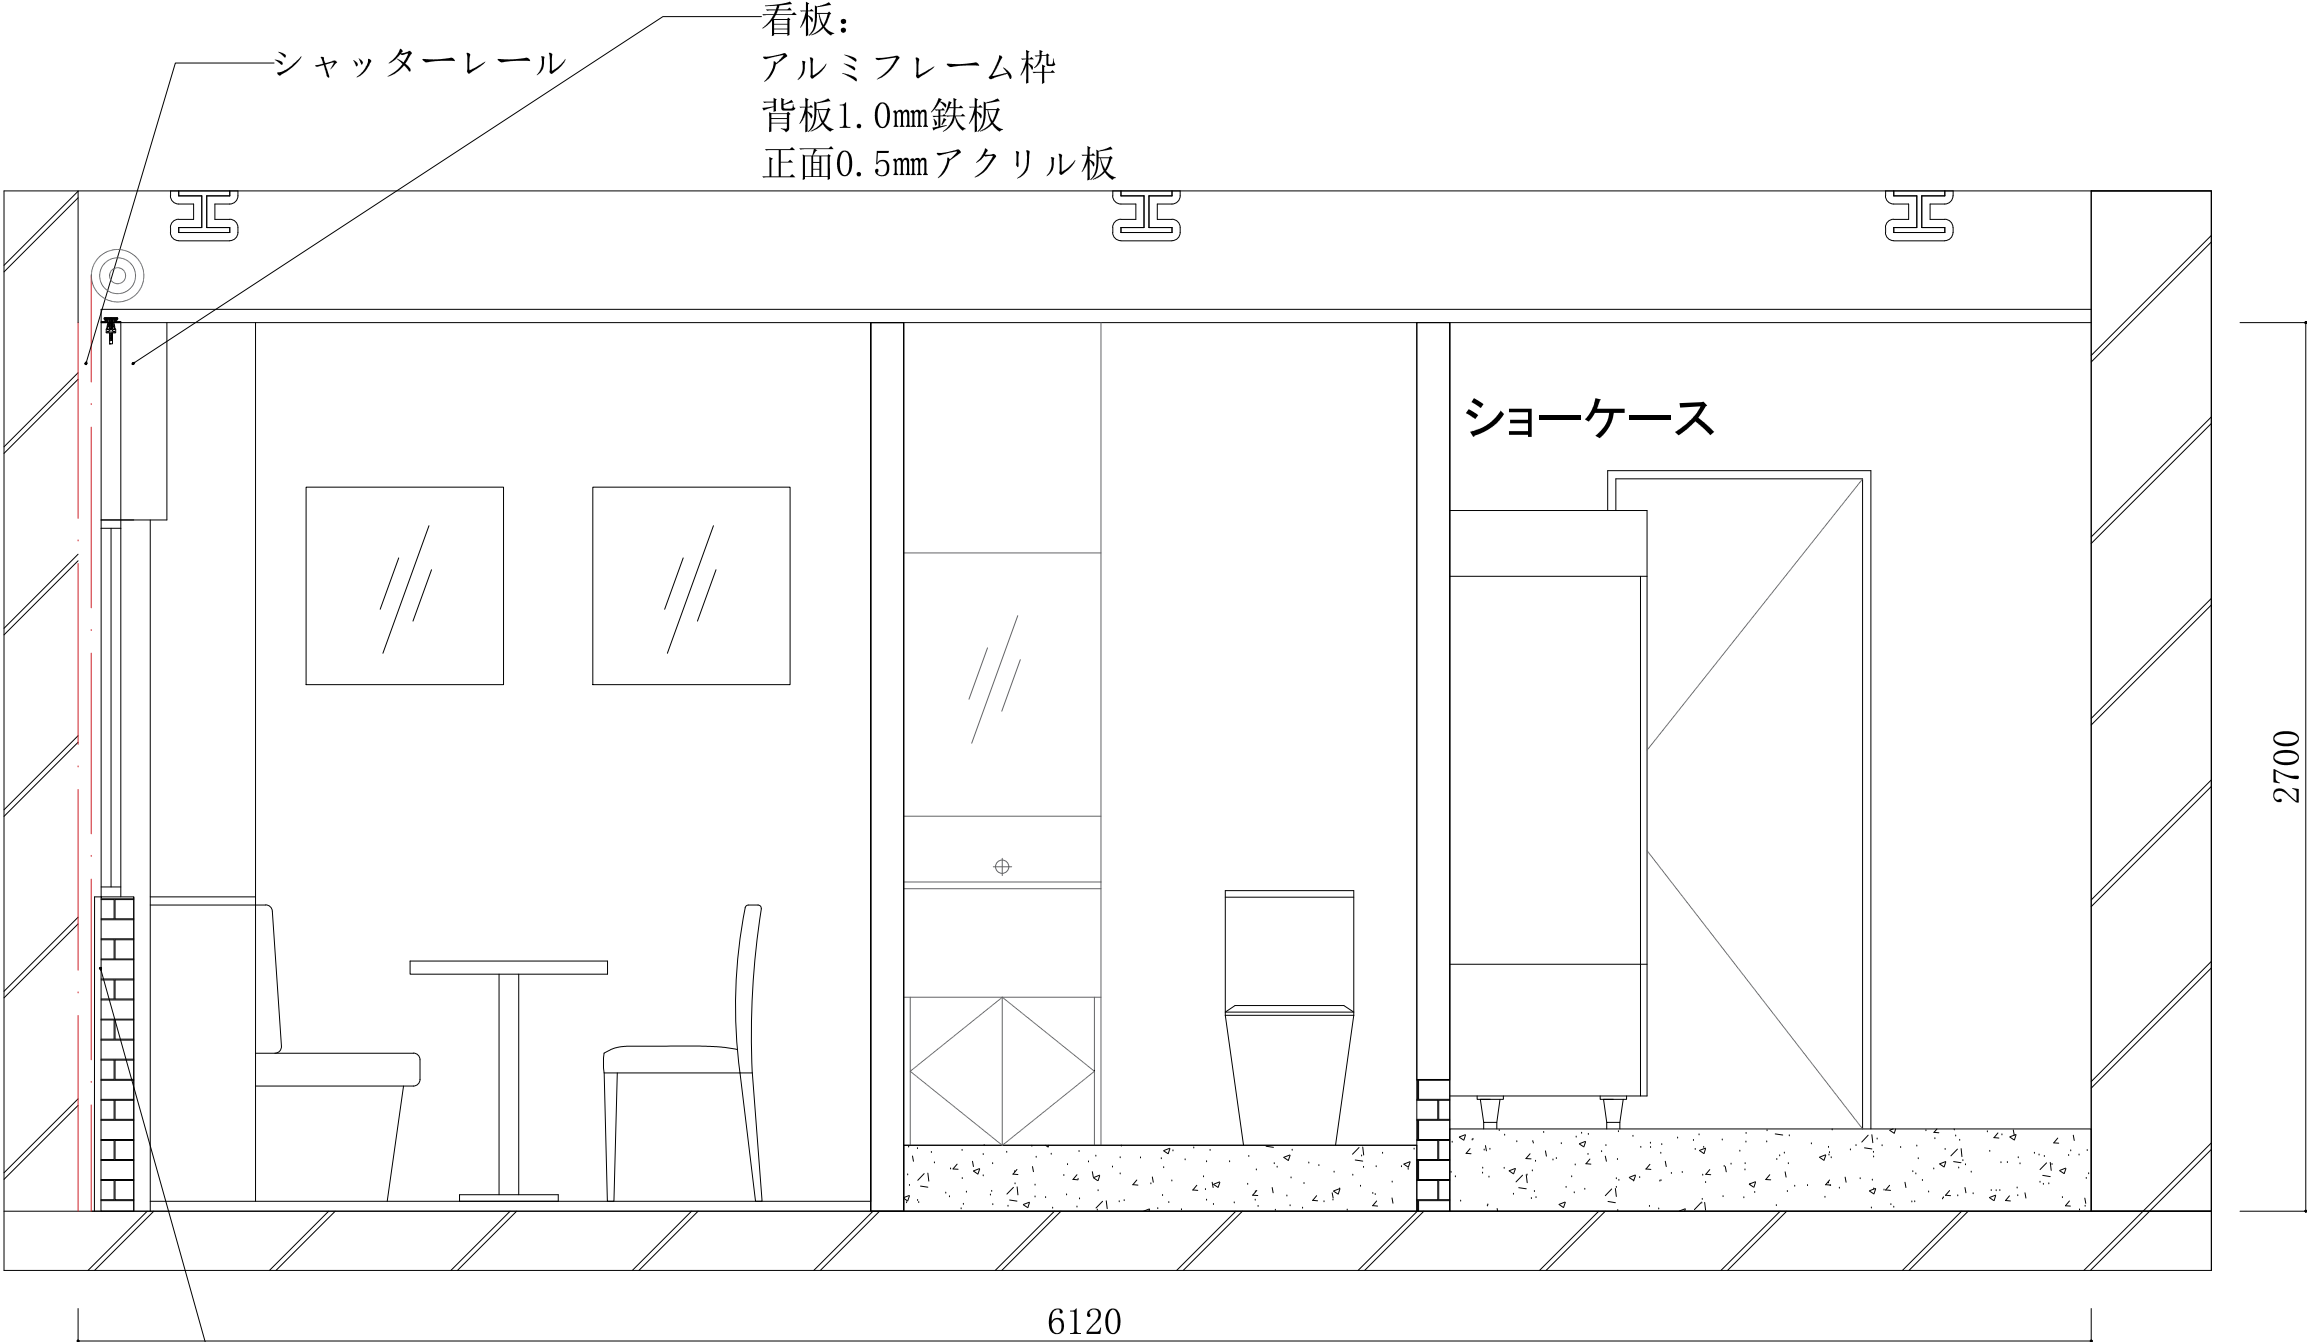


ブロック外壁液型水性シリコン樹脂材
外壁 モルタル 金鍍仕上t=20mm

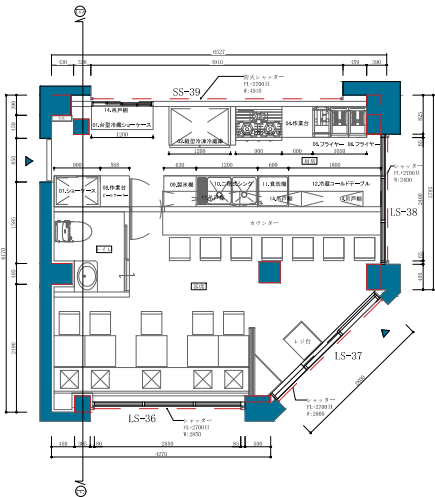


縮 尺 1/40	図面製作日	図面名称 展開図E	弊社の図面資料にて掲載するすべて図面内容・画像・文章およびその他の一切の著作物に関し、弊社の同意なく無断で複製・使用することを禁止します。違反行為を発見次第、法的措置を取らせていただく可能性があります。	設計	製図	営業担当	検図	図面番号
								A-13

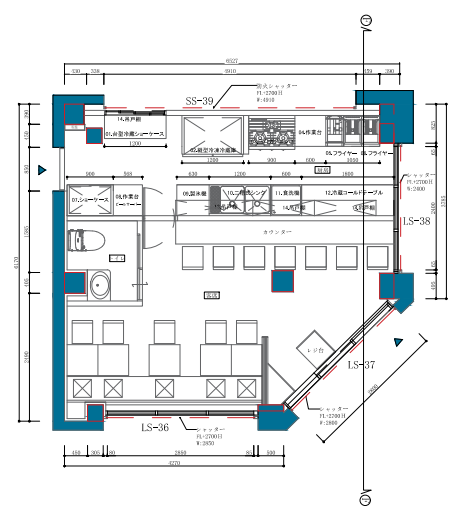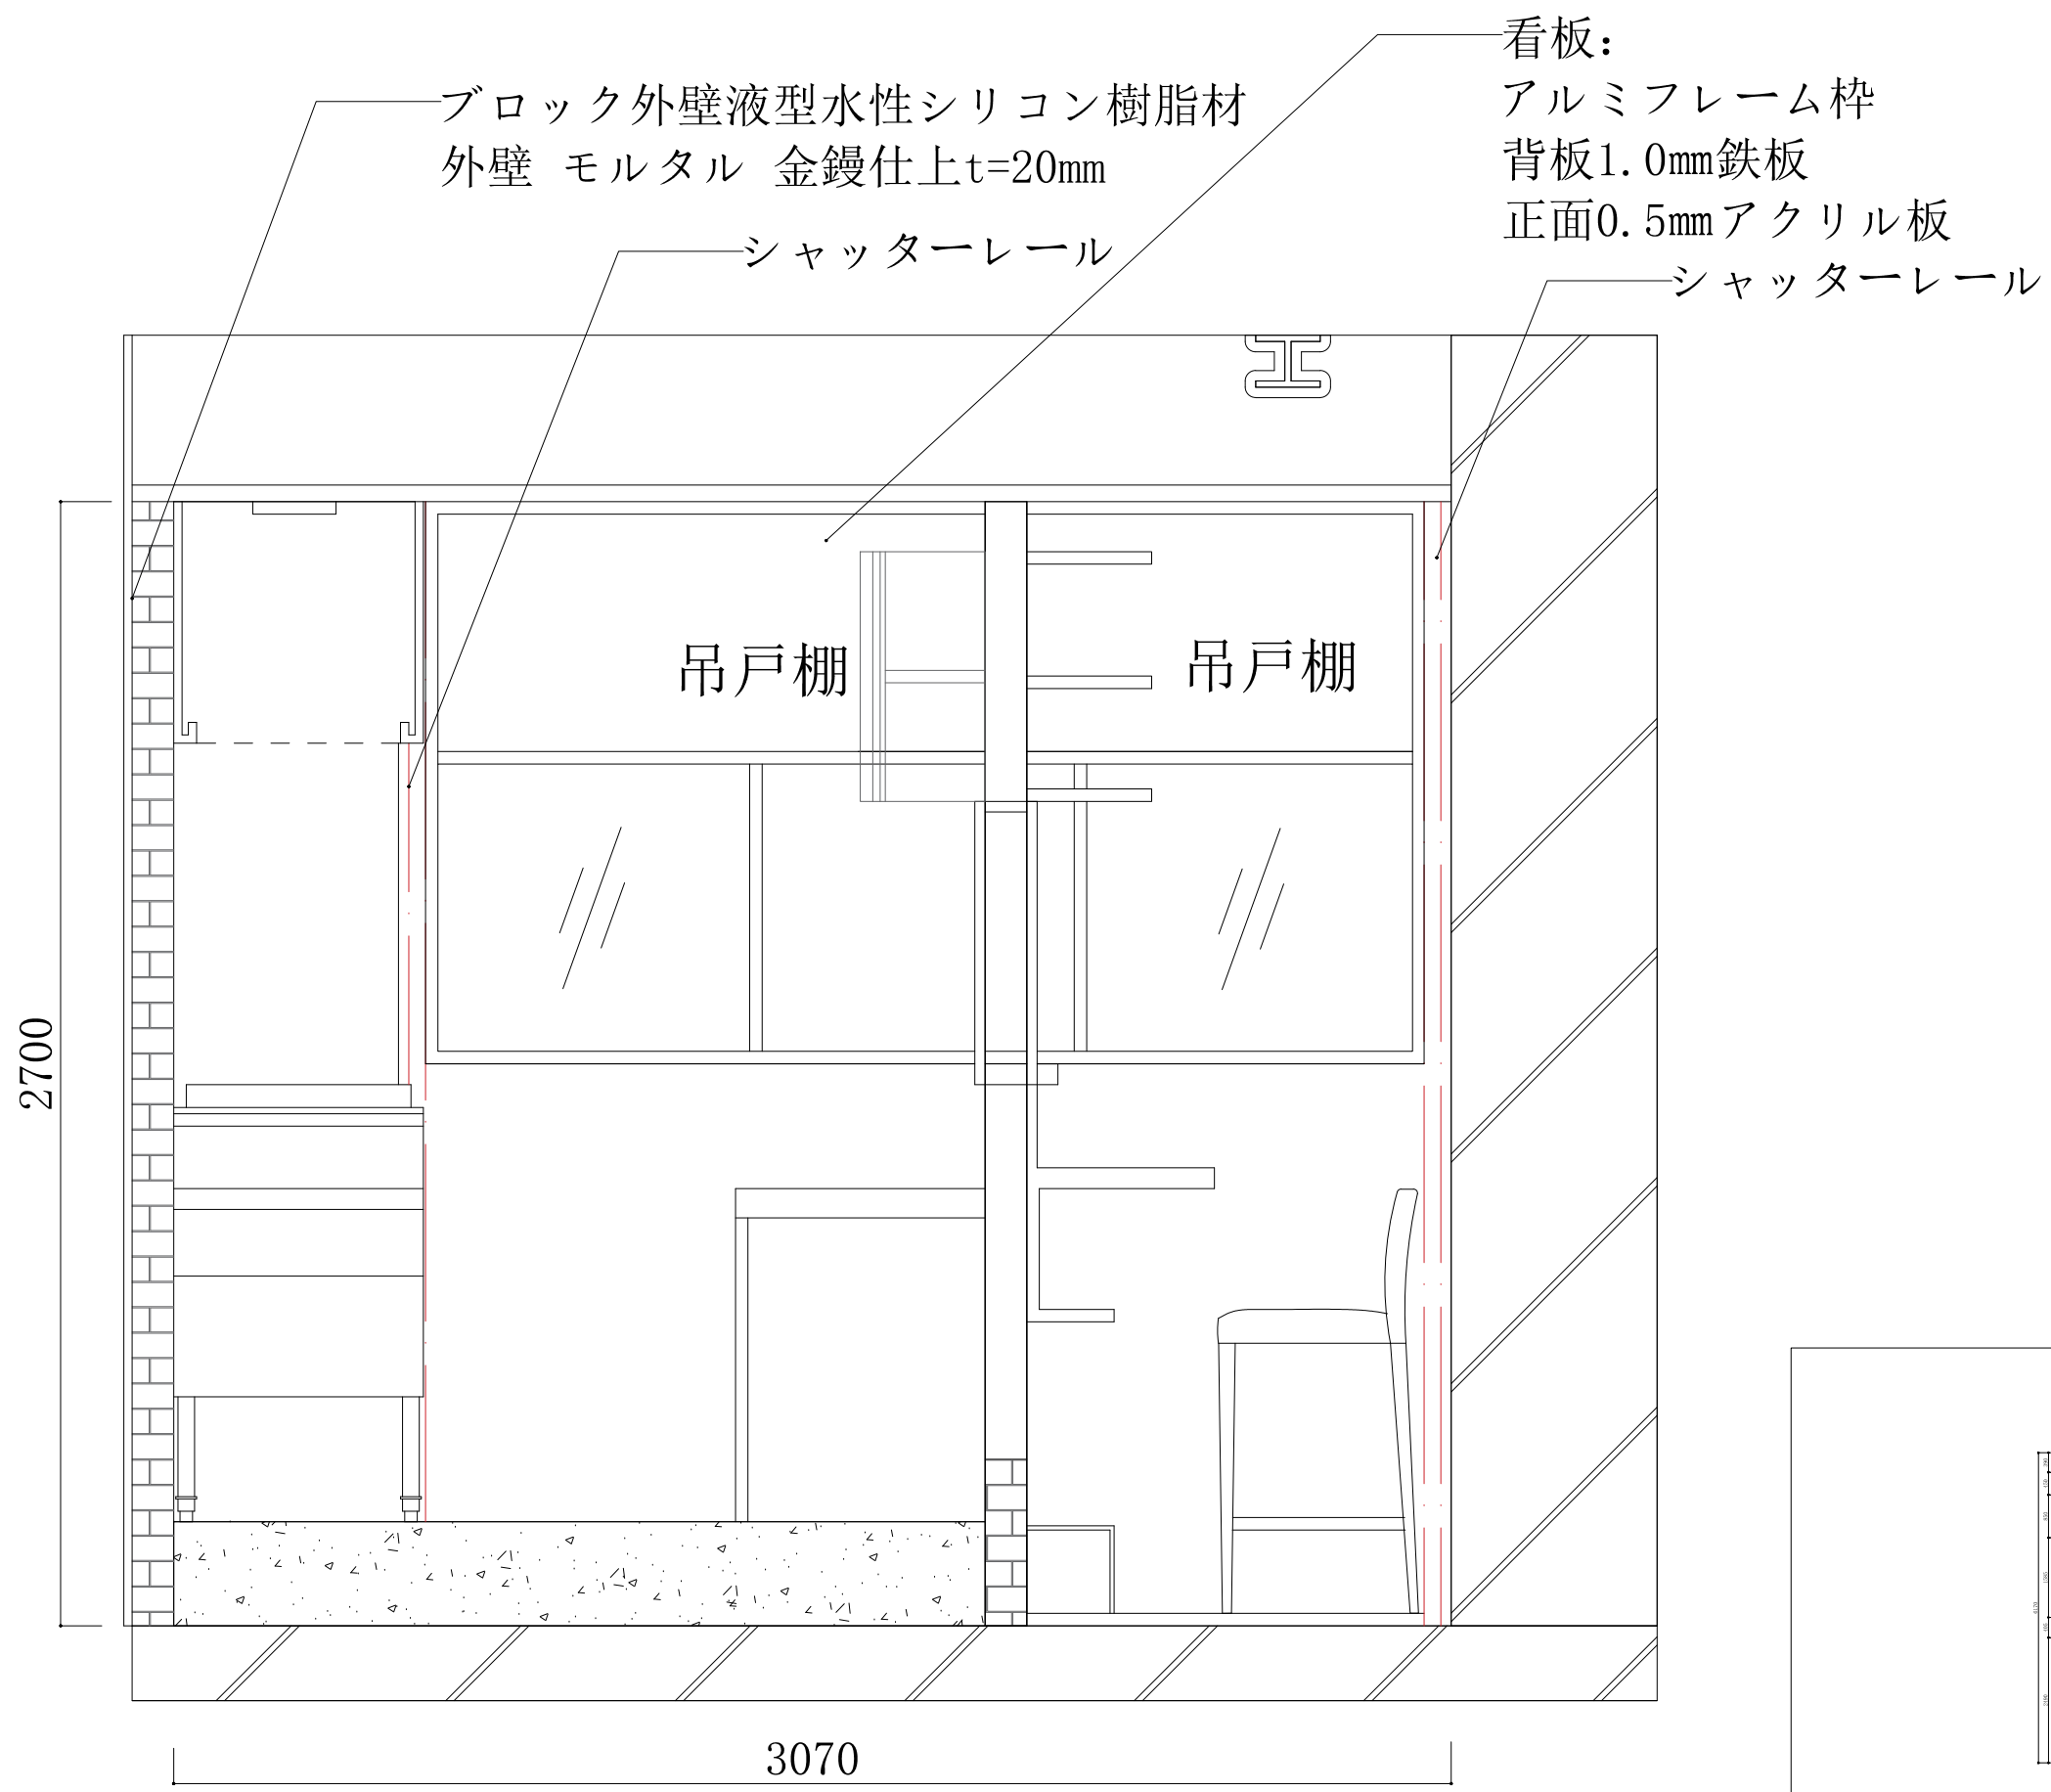


					設計	製図	営業担当	検図	図面番号
									A-14
縮尺	図面製作日	図面名称	展開図F	弊社の図面資料にて掲載するすべて図面内容・画像・文章およびその他の一切の著作物に関し、弊社の同意なく無断で複製・使用することを禁止します。違反行為を発見次第、法的措置を取らせていただく可能性があります。					
1/40									

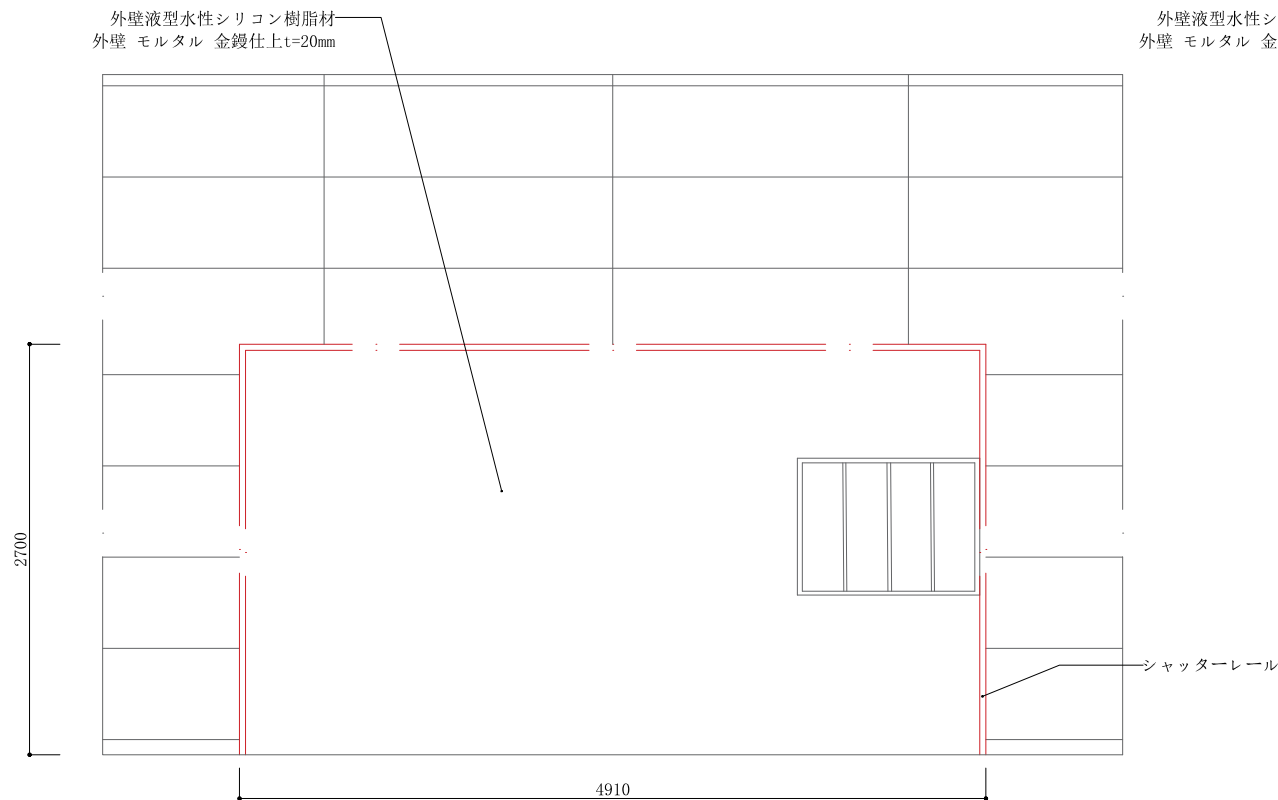


SS-39

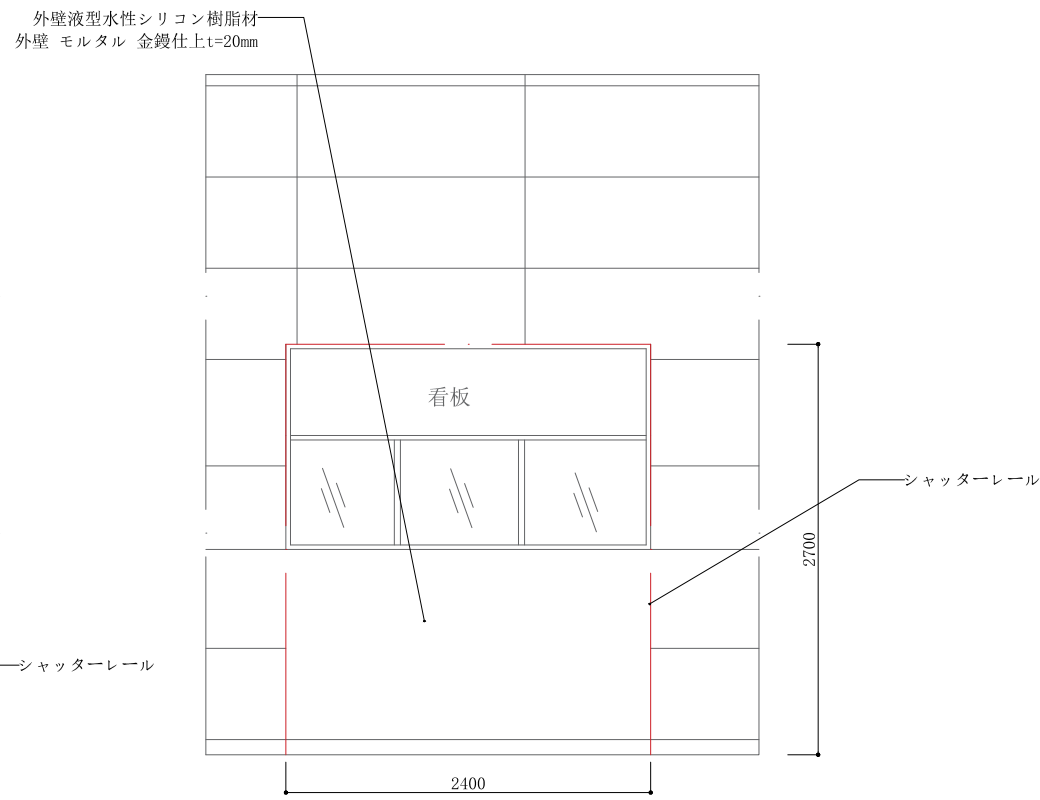

LS-38

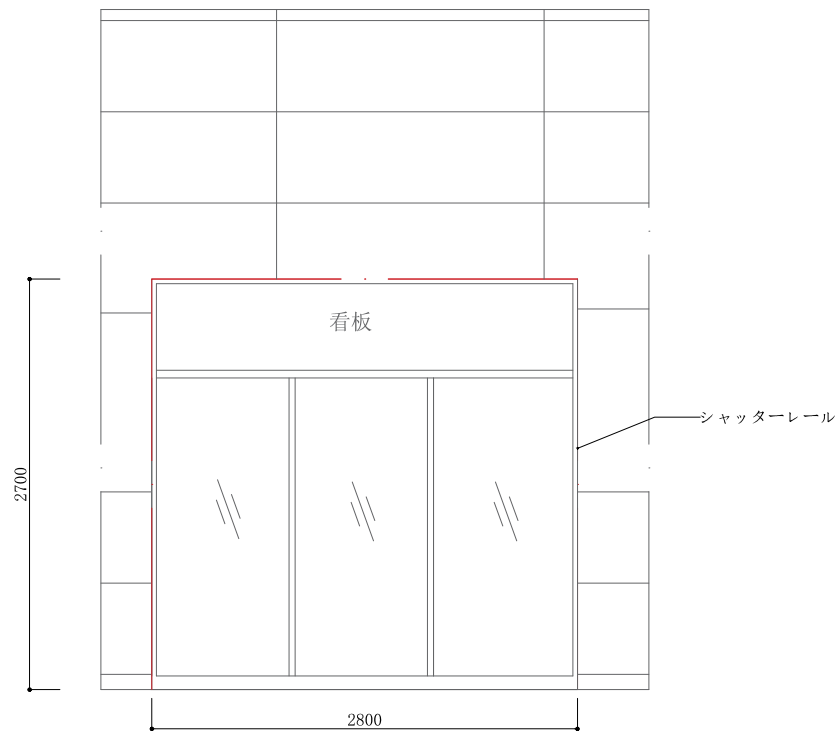


LS-37

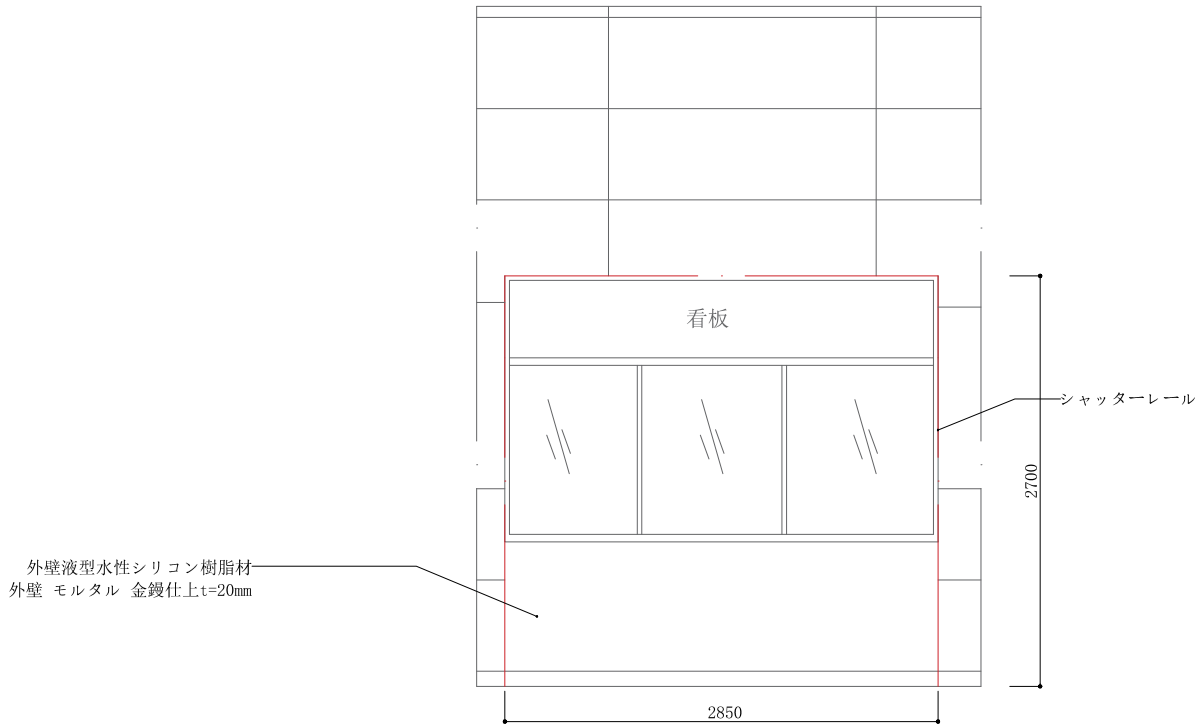


LS-36

					設 計	製図	営業担当	検図	図面番号	
									A-15	
縮 尺	図 面 製 作 日				図 面 名 称	外部立面図				
1/40										
弊社の図面資料にて掲載するすべて図面内容・画像・文章およびその他の一切の著作物に関し、弊社の同意なく無断で複製・使用することを禁止します。違反行為を発見次第、法的措置を取らせていただく可能性があります。										

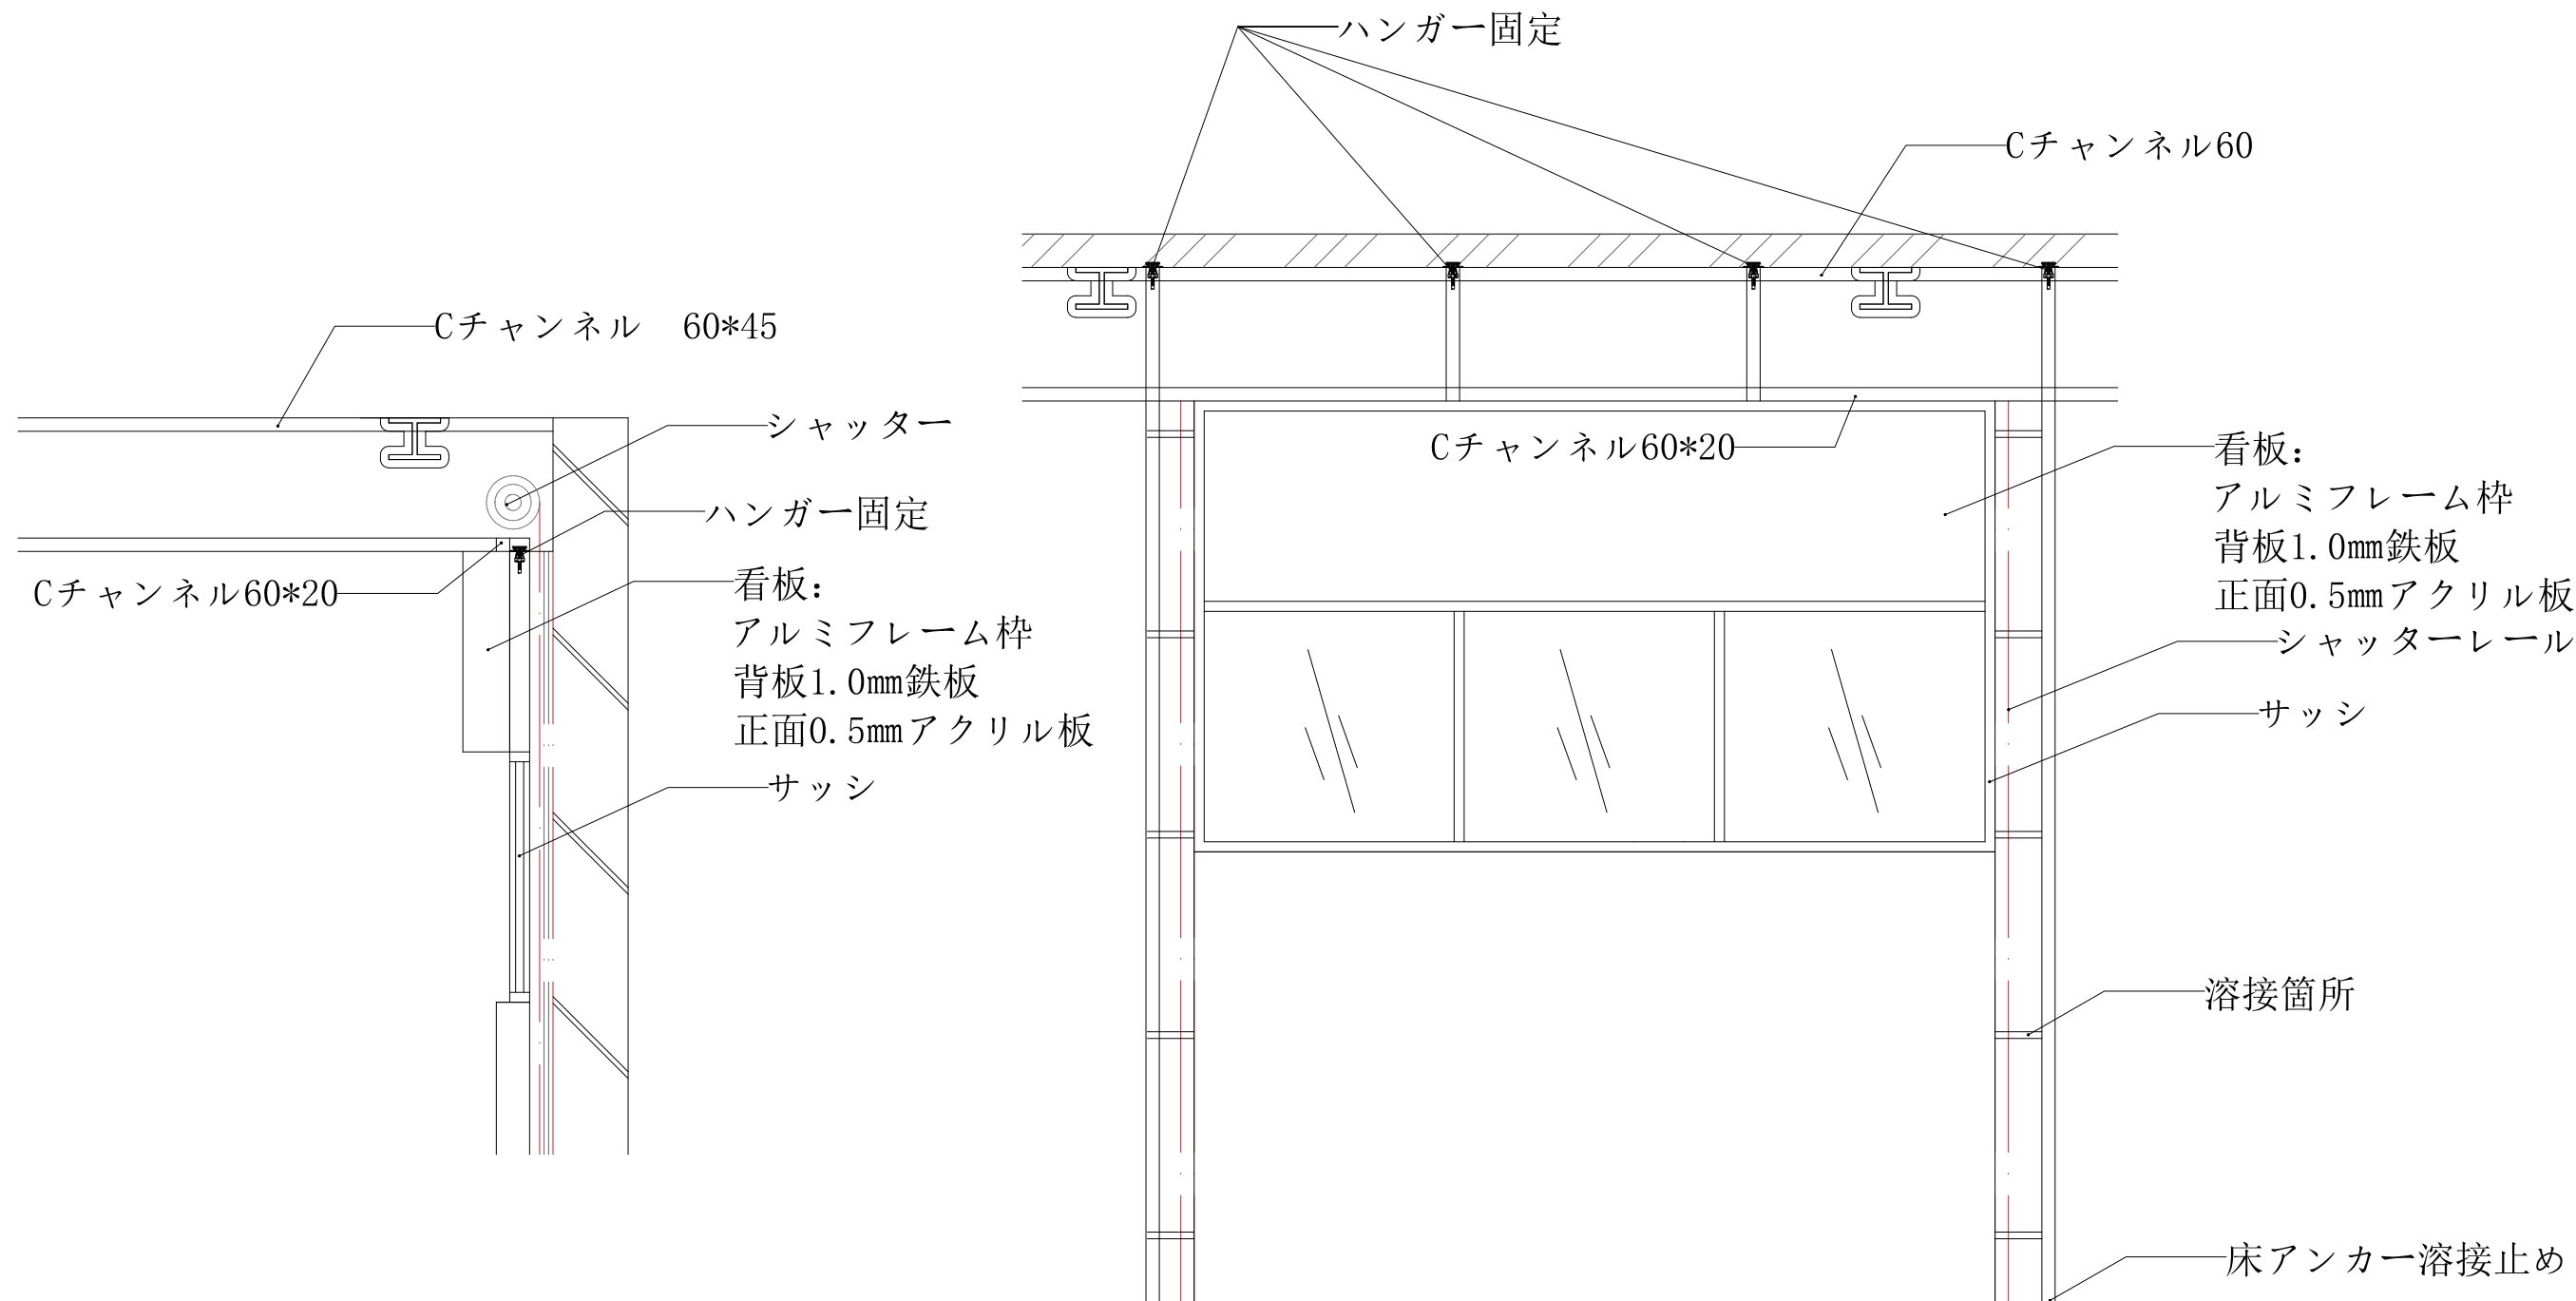

					設 計	製図	営業担当	検図	図面番号
縮 尺	図 面 製 作 日	図 面 名 称	断面図	弊社の図面資料にて掲載するすべて図面内容・画像・文章およびその他の一切の著作物に関し、弊社の同意なく無断で複製・使用することを禁止します。違反行為を発見次第、法的措置を取らせていただく可能性があります。					A-16
1/40									


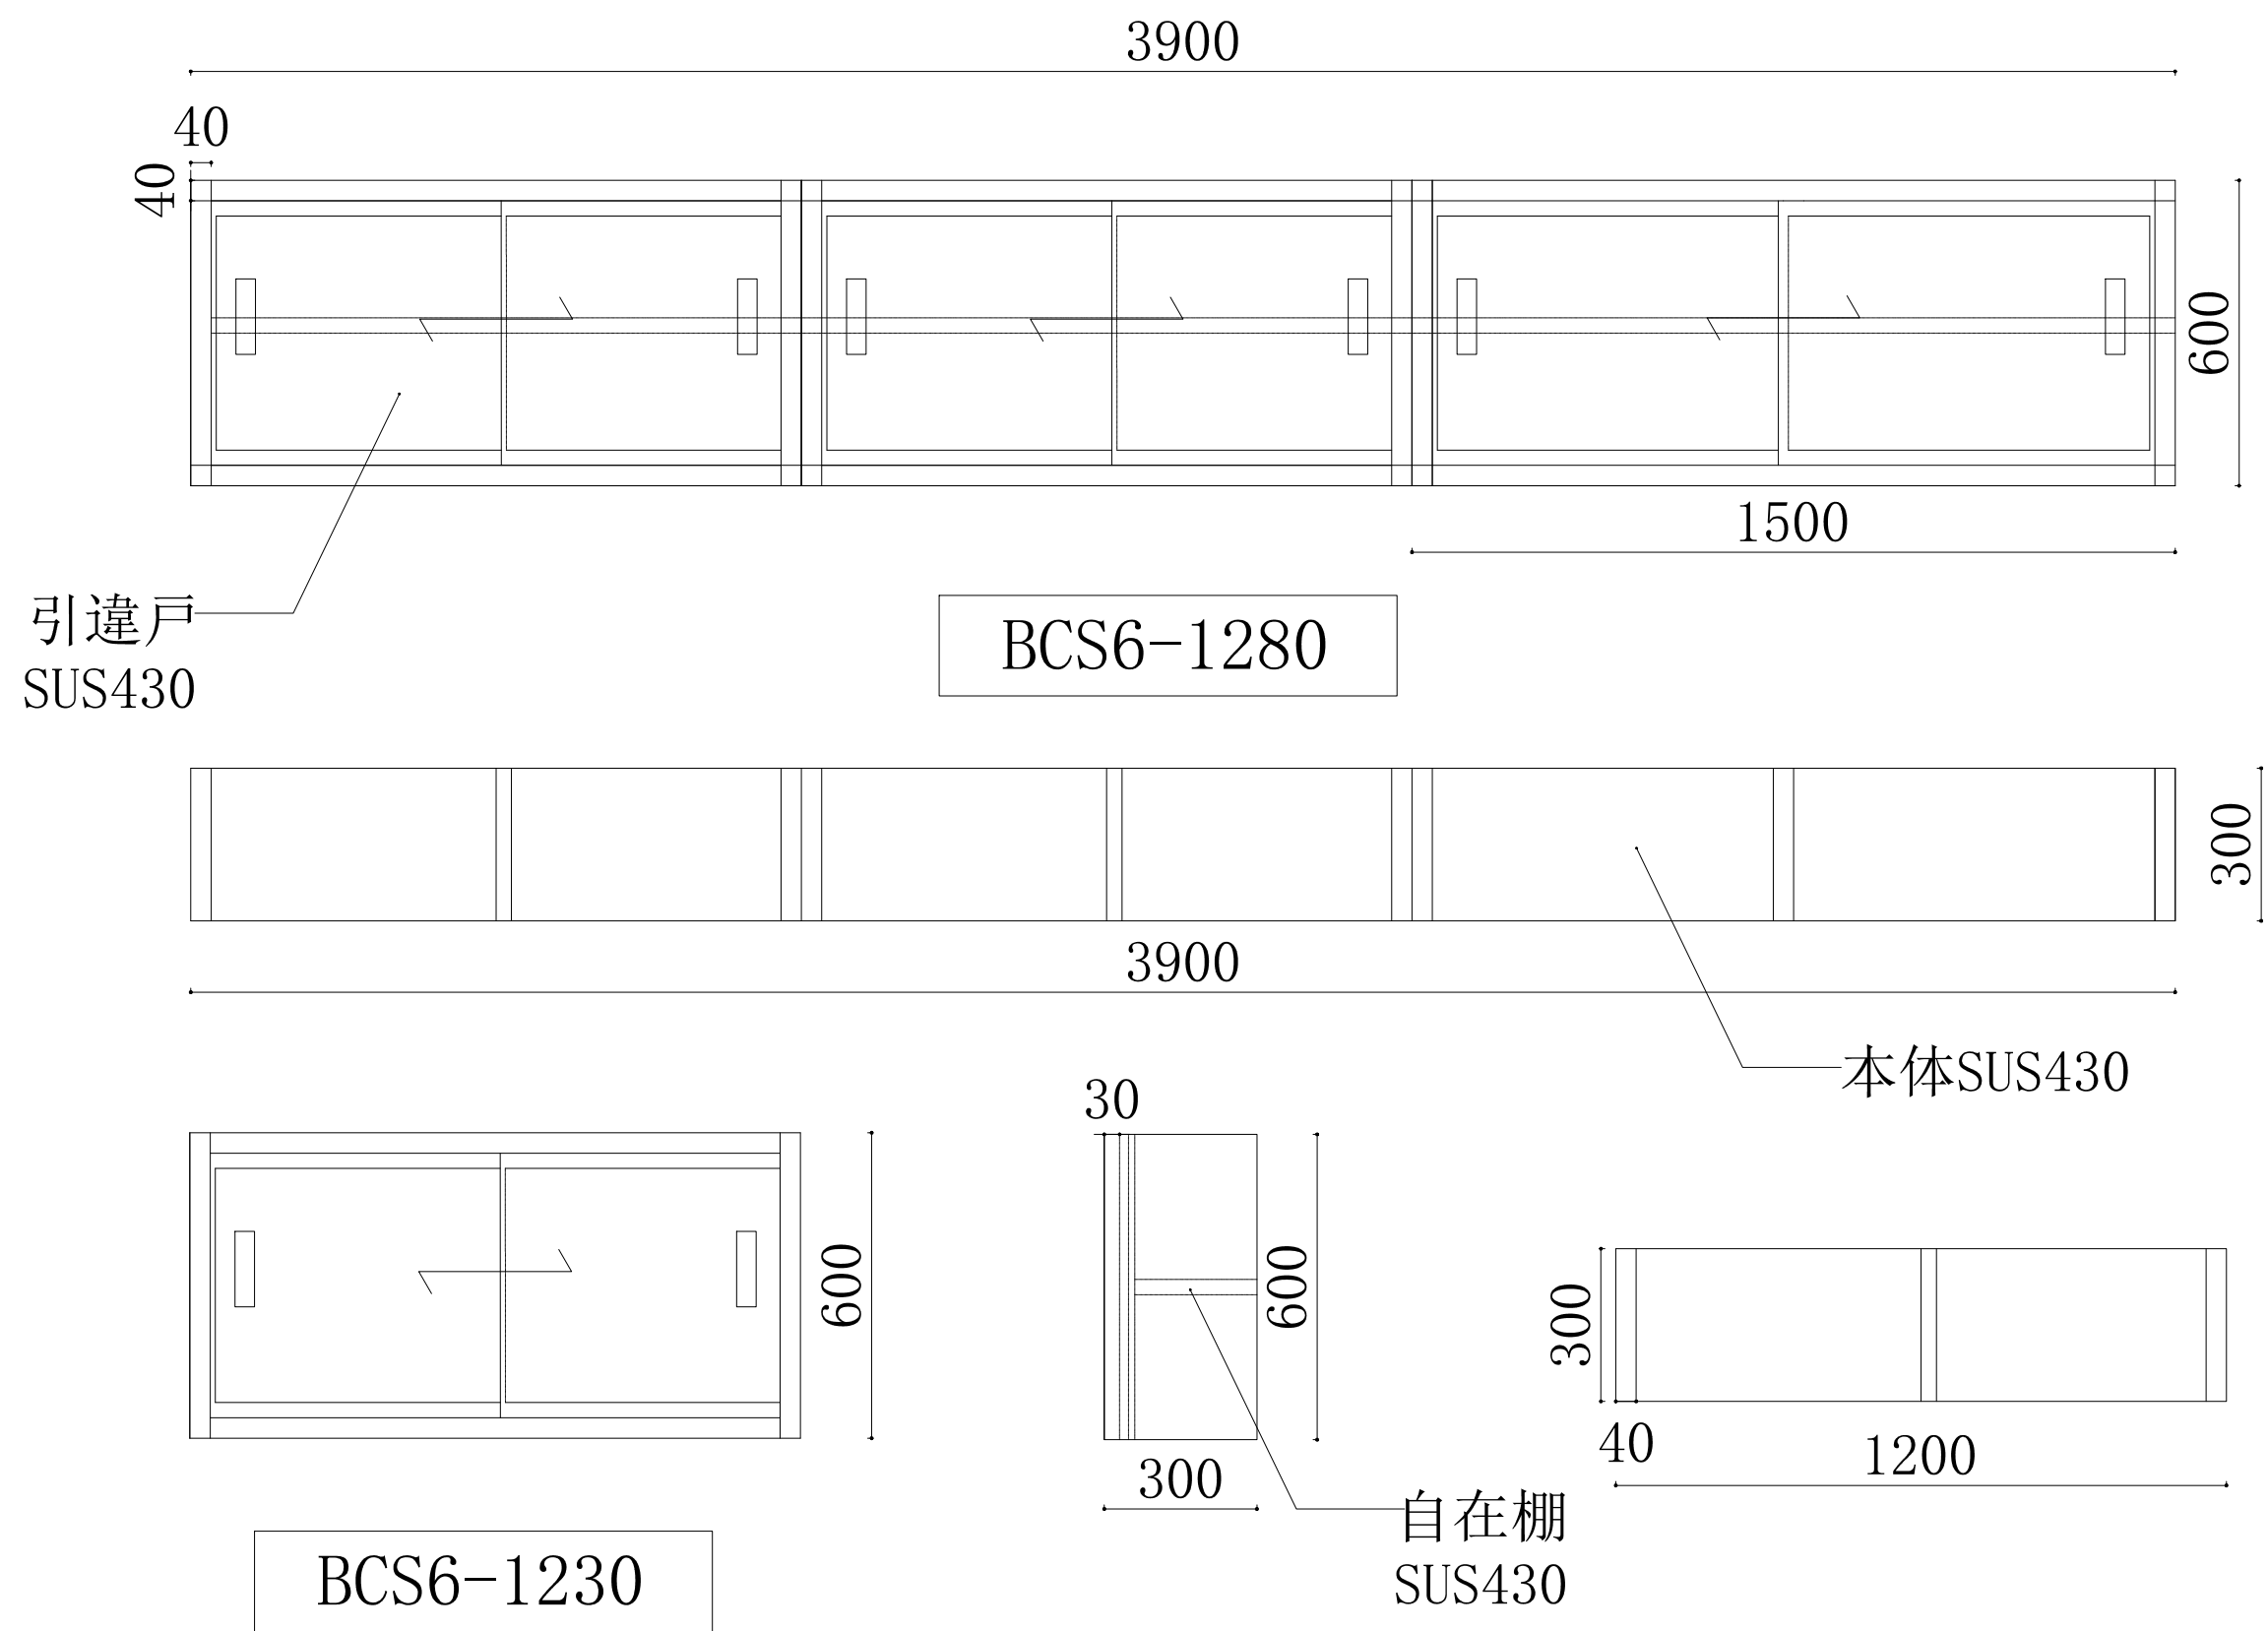


					設計	製図	営業担当	検図	図面番号
									A-17
縮尺	図面製作日	図面名称	吊戸棚仕様図	弊社の図面資料にて掲載するすべて図面内容・画像・文章およびその他の一切の著作物に関し、弊社の同意なく無断で複製・使用することを禁止します。違反行為を発見次第、法的措置を取らせていただく可能性があります。					
1/40									




フェンス設置
GG320400
W:1810mm
H:1800mm

					設計	製図	営業担当	検図	図面番号
縮 尺									A-18
1/40									
図面製作日									
2022.2.10									
図面名称									
仮囲い設置図									
弊社の図面資料にて掲載するすべて図面内容・画像・文章およびその他の一切の著作物に関し、弊社の同意なく無断で複製・使用することを禁止します。違反行為を発見次第、法的措置を取らせていただく可能性があります。									

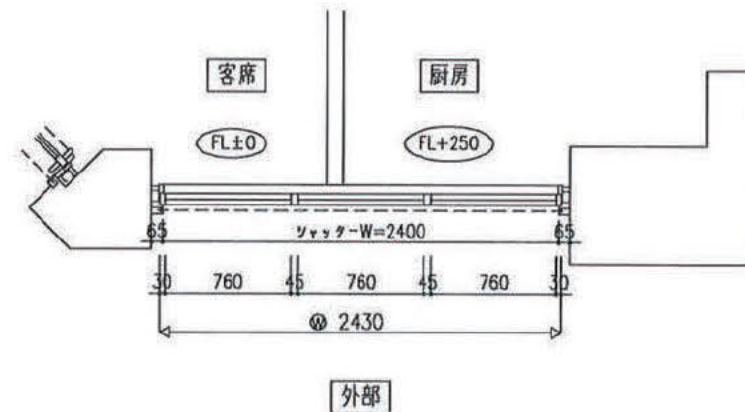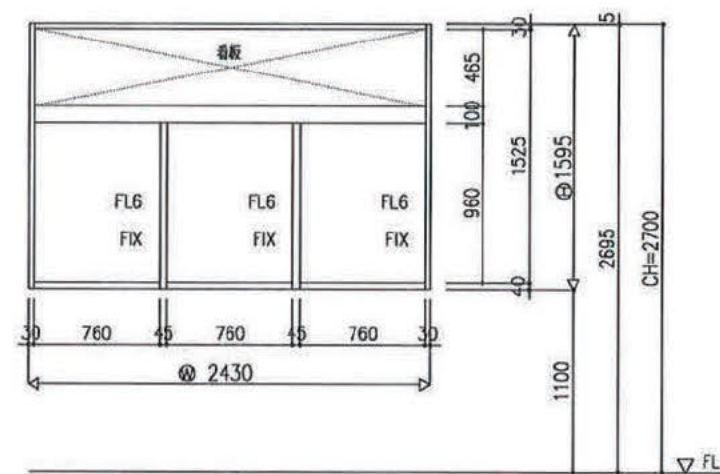



符号	AW 1	シリーズ	フロンテック70 FIX				色:ブラック	
数量	1	防火・非防火区分	耐風圧	気密性	水密性	遮音性	断熱性	
		Ⓢ防火	防火					
網戸	有				ガラス開口	ガラス仕舞		
	無				18m/m・断面	ビード・ シール		
		色	センサー加工:			有・無		
付属		部品名	メーカー・品番			数量	備考	
金物								
取付場所	客席							

[illegible]A-20-①

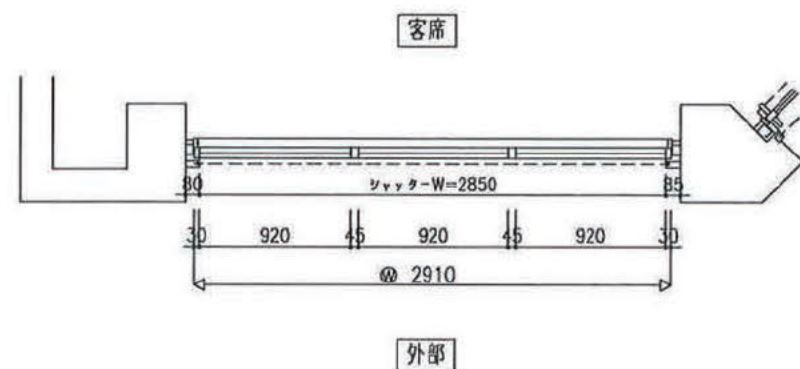

符号	AW 2	シリーズ	フロンテック70 FIX				色:ブラック	
数量	1	防火・非防火区分 (非防火)	防火	風圧	気密性	水密性	遮音性	断熱性
網戸	有	機種				ガラス開口	ガラス仕装	
戸	無	材質				18m/m・断面	ビード・ <u>シール</u>	
		色				センサー加工:	有・無	
付風金物		部品名	メーカー・品番				数量	備考
取付場所	客席 厨房							

訂正	△		設計監理
	△		
	△		施工
	△		

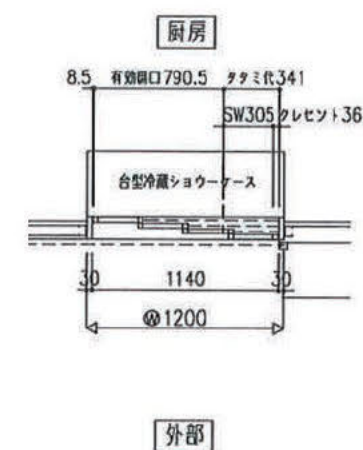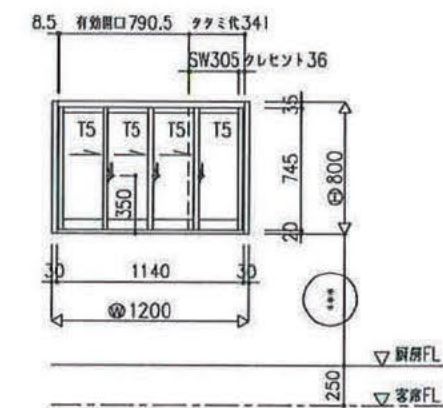


符号	AW 3	シリーズ	フロンテック 140 4本レール 4枚引戸					色:ブラック	
数量	1	防火・非 防火区分 (非防火)	耐火区 防火	耐風圧	気密性	水密性	遮音性	断熱性	
網戸	有	機種 材質 色				ガラス開口		ガラス仕舞	
網戸	無					18 m / m・断面		ビード ・ (シール)	
付属金物	部品名 クレセント 戸車		メーカー・品番 リクシル リクシル				数量 3 8	備考	
取付場所	テイクアウト 窓口								


AW	3
AW	2

設 計	製図	営業担当	検図	図面番号
				A-20-②

縮	尺	図面製作日	図面名称	建具仕様図	弊社の図面資料にて掲載するすべて図面内容・画像・文章およびその他の一切の著作物に関し、弊社の同意なく無断で複製・使用することを禁止します。違反行為を発見次第、法的措置を取らせていただく可能性があります。

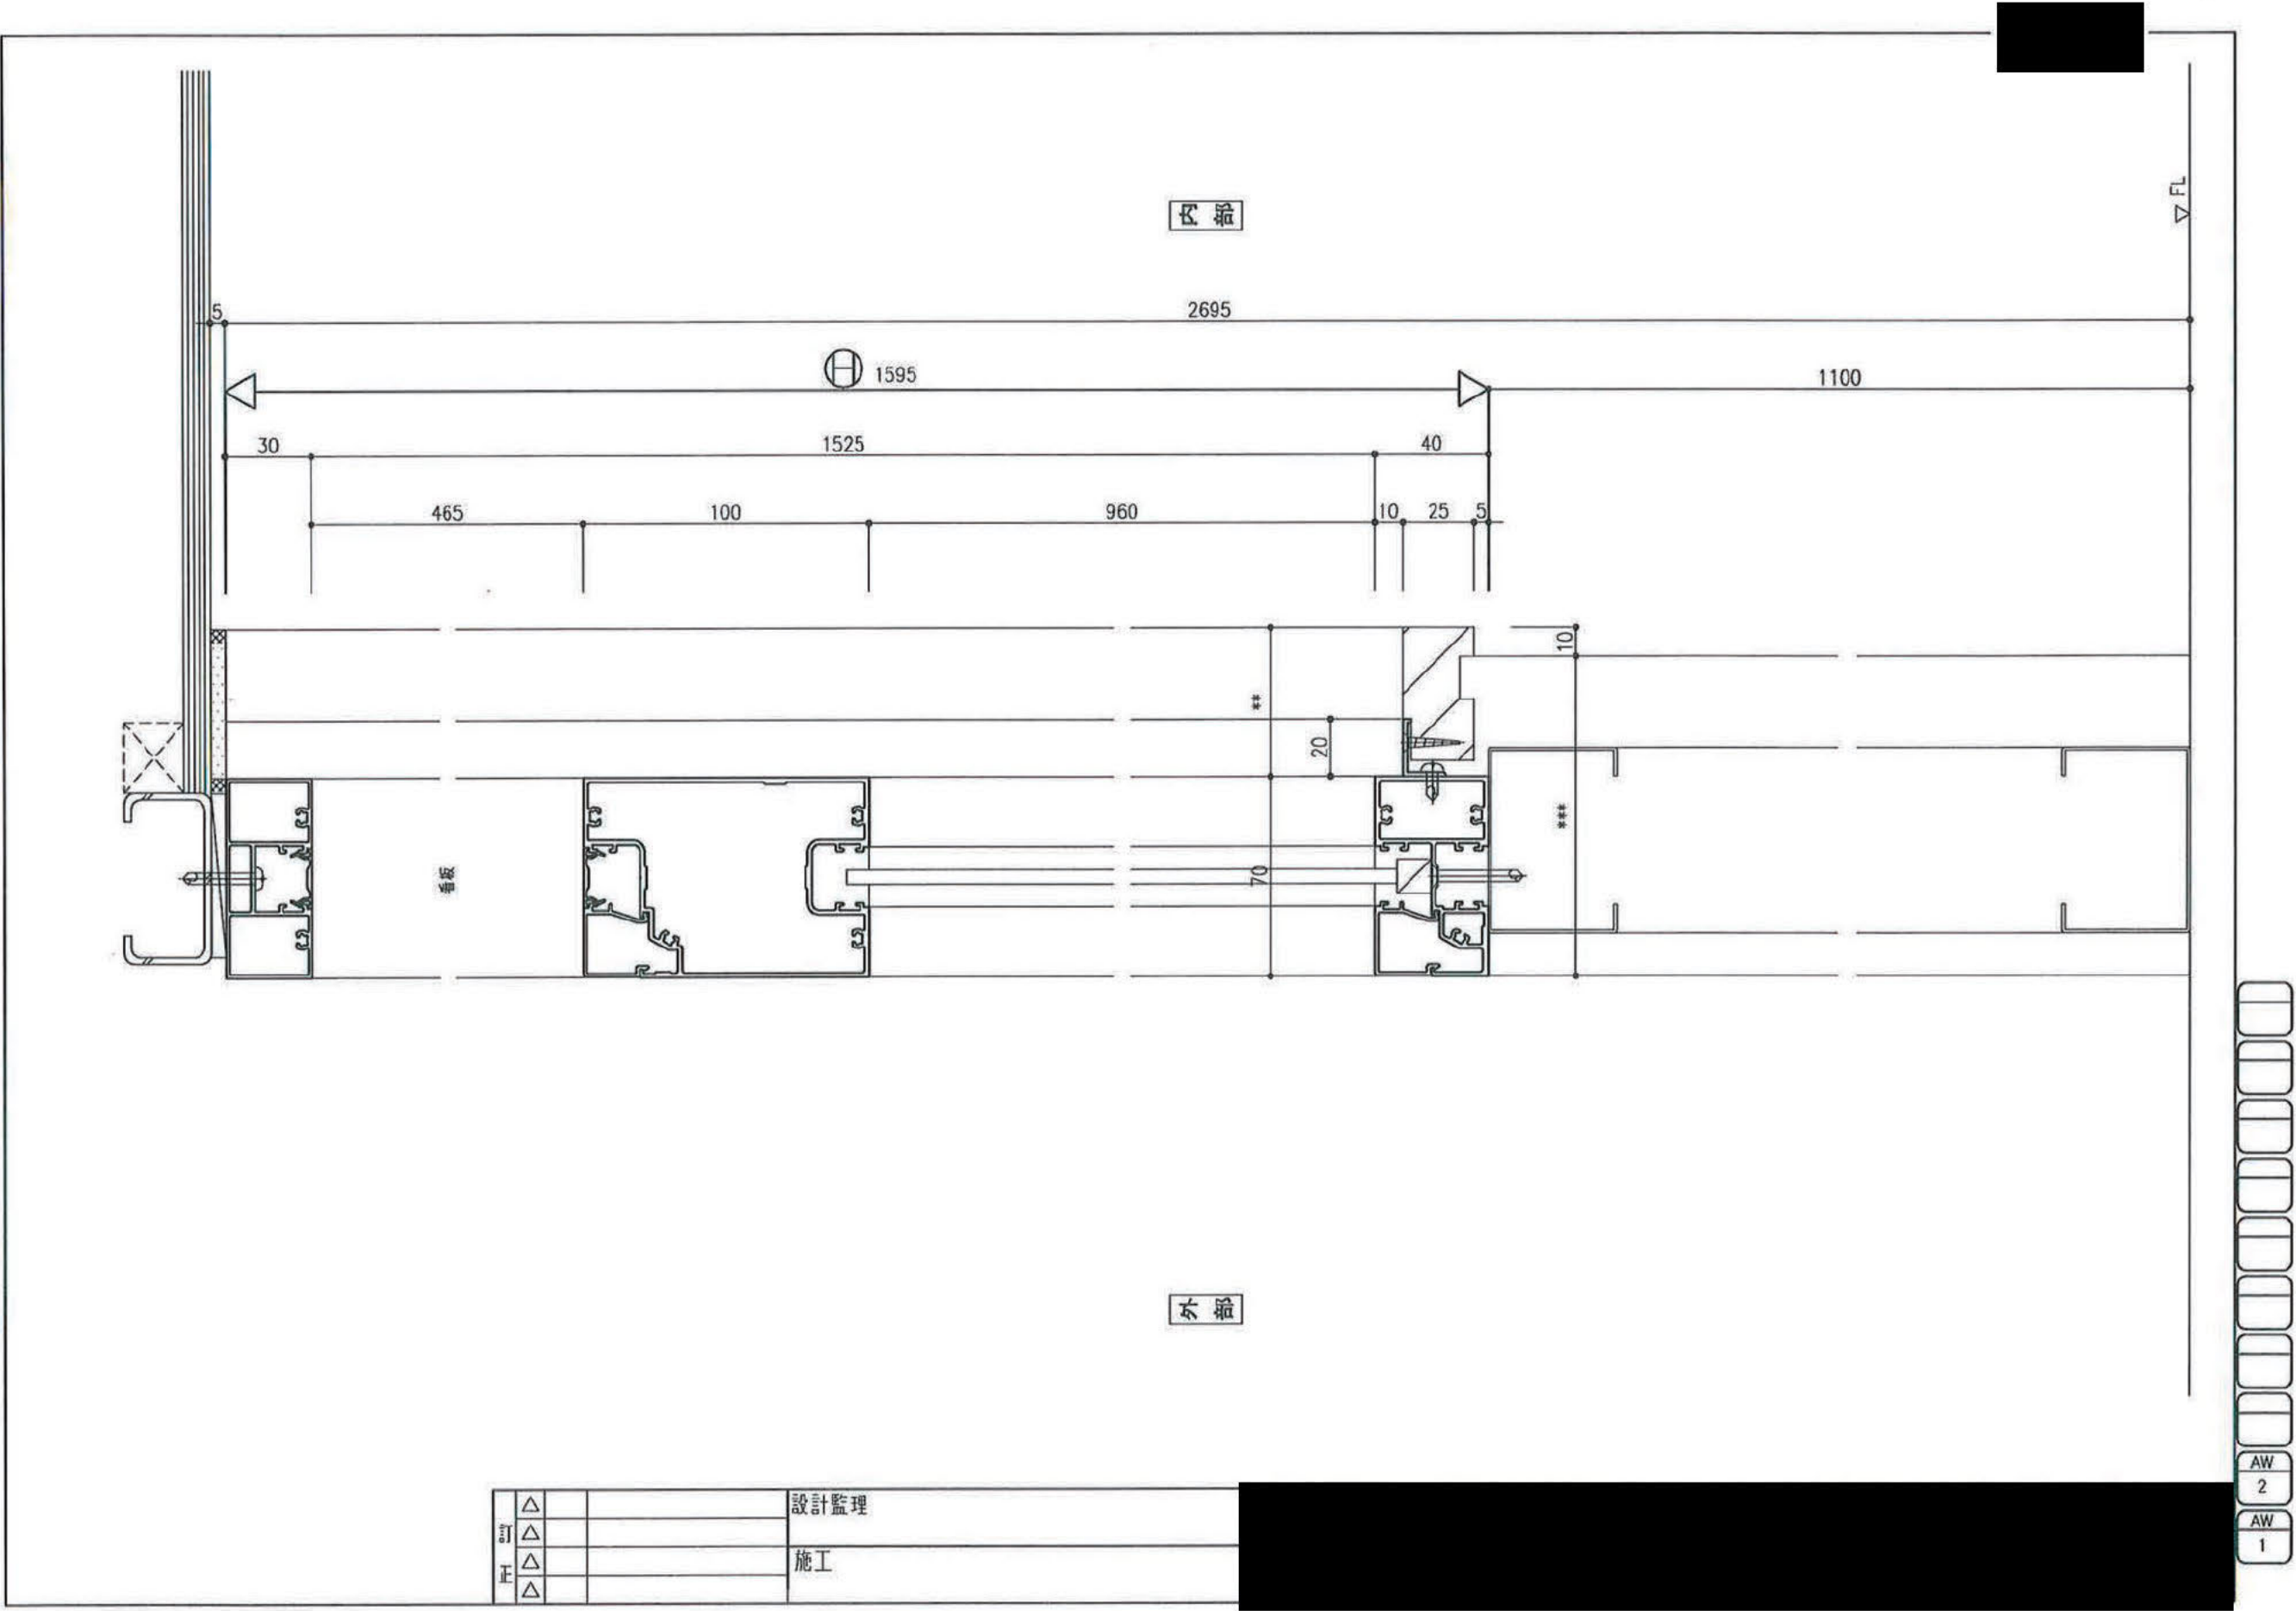


				設 計	製図	営業担当	検図	図面番号
縮 尺								A-20-⑥
図面製作日								
図面名称				建具仕様図				
				弊社の図面資料にて掲載するすべて図面内容・画像・文章およびその他の一切の著作物に関し、弊社の同意なく無断で複製・使用することを禁止します。違反行為を発見次第、法的措置を取らせていただく可能性があります。				

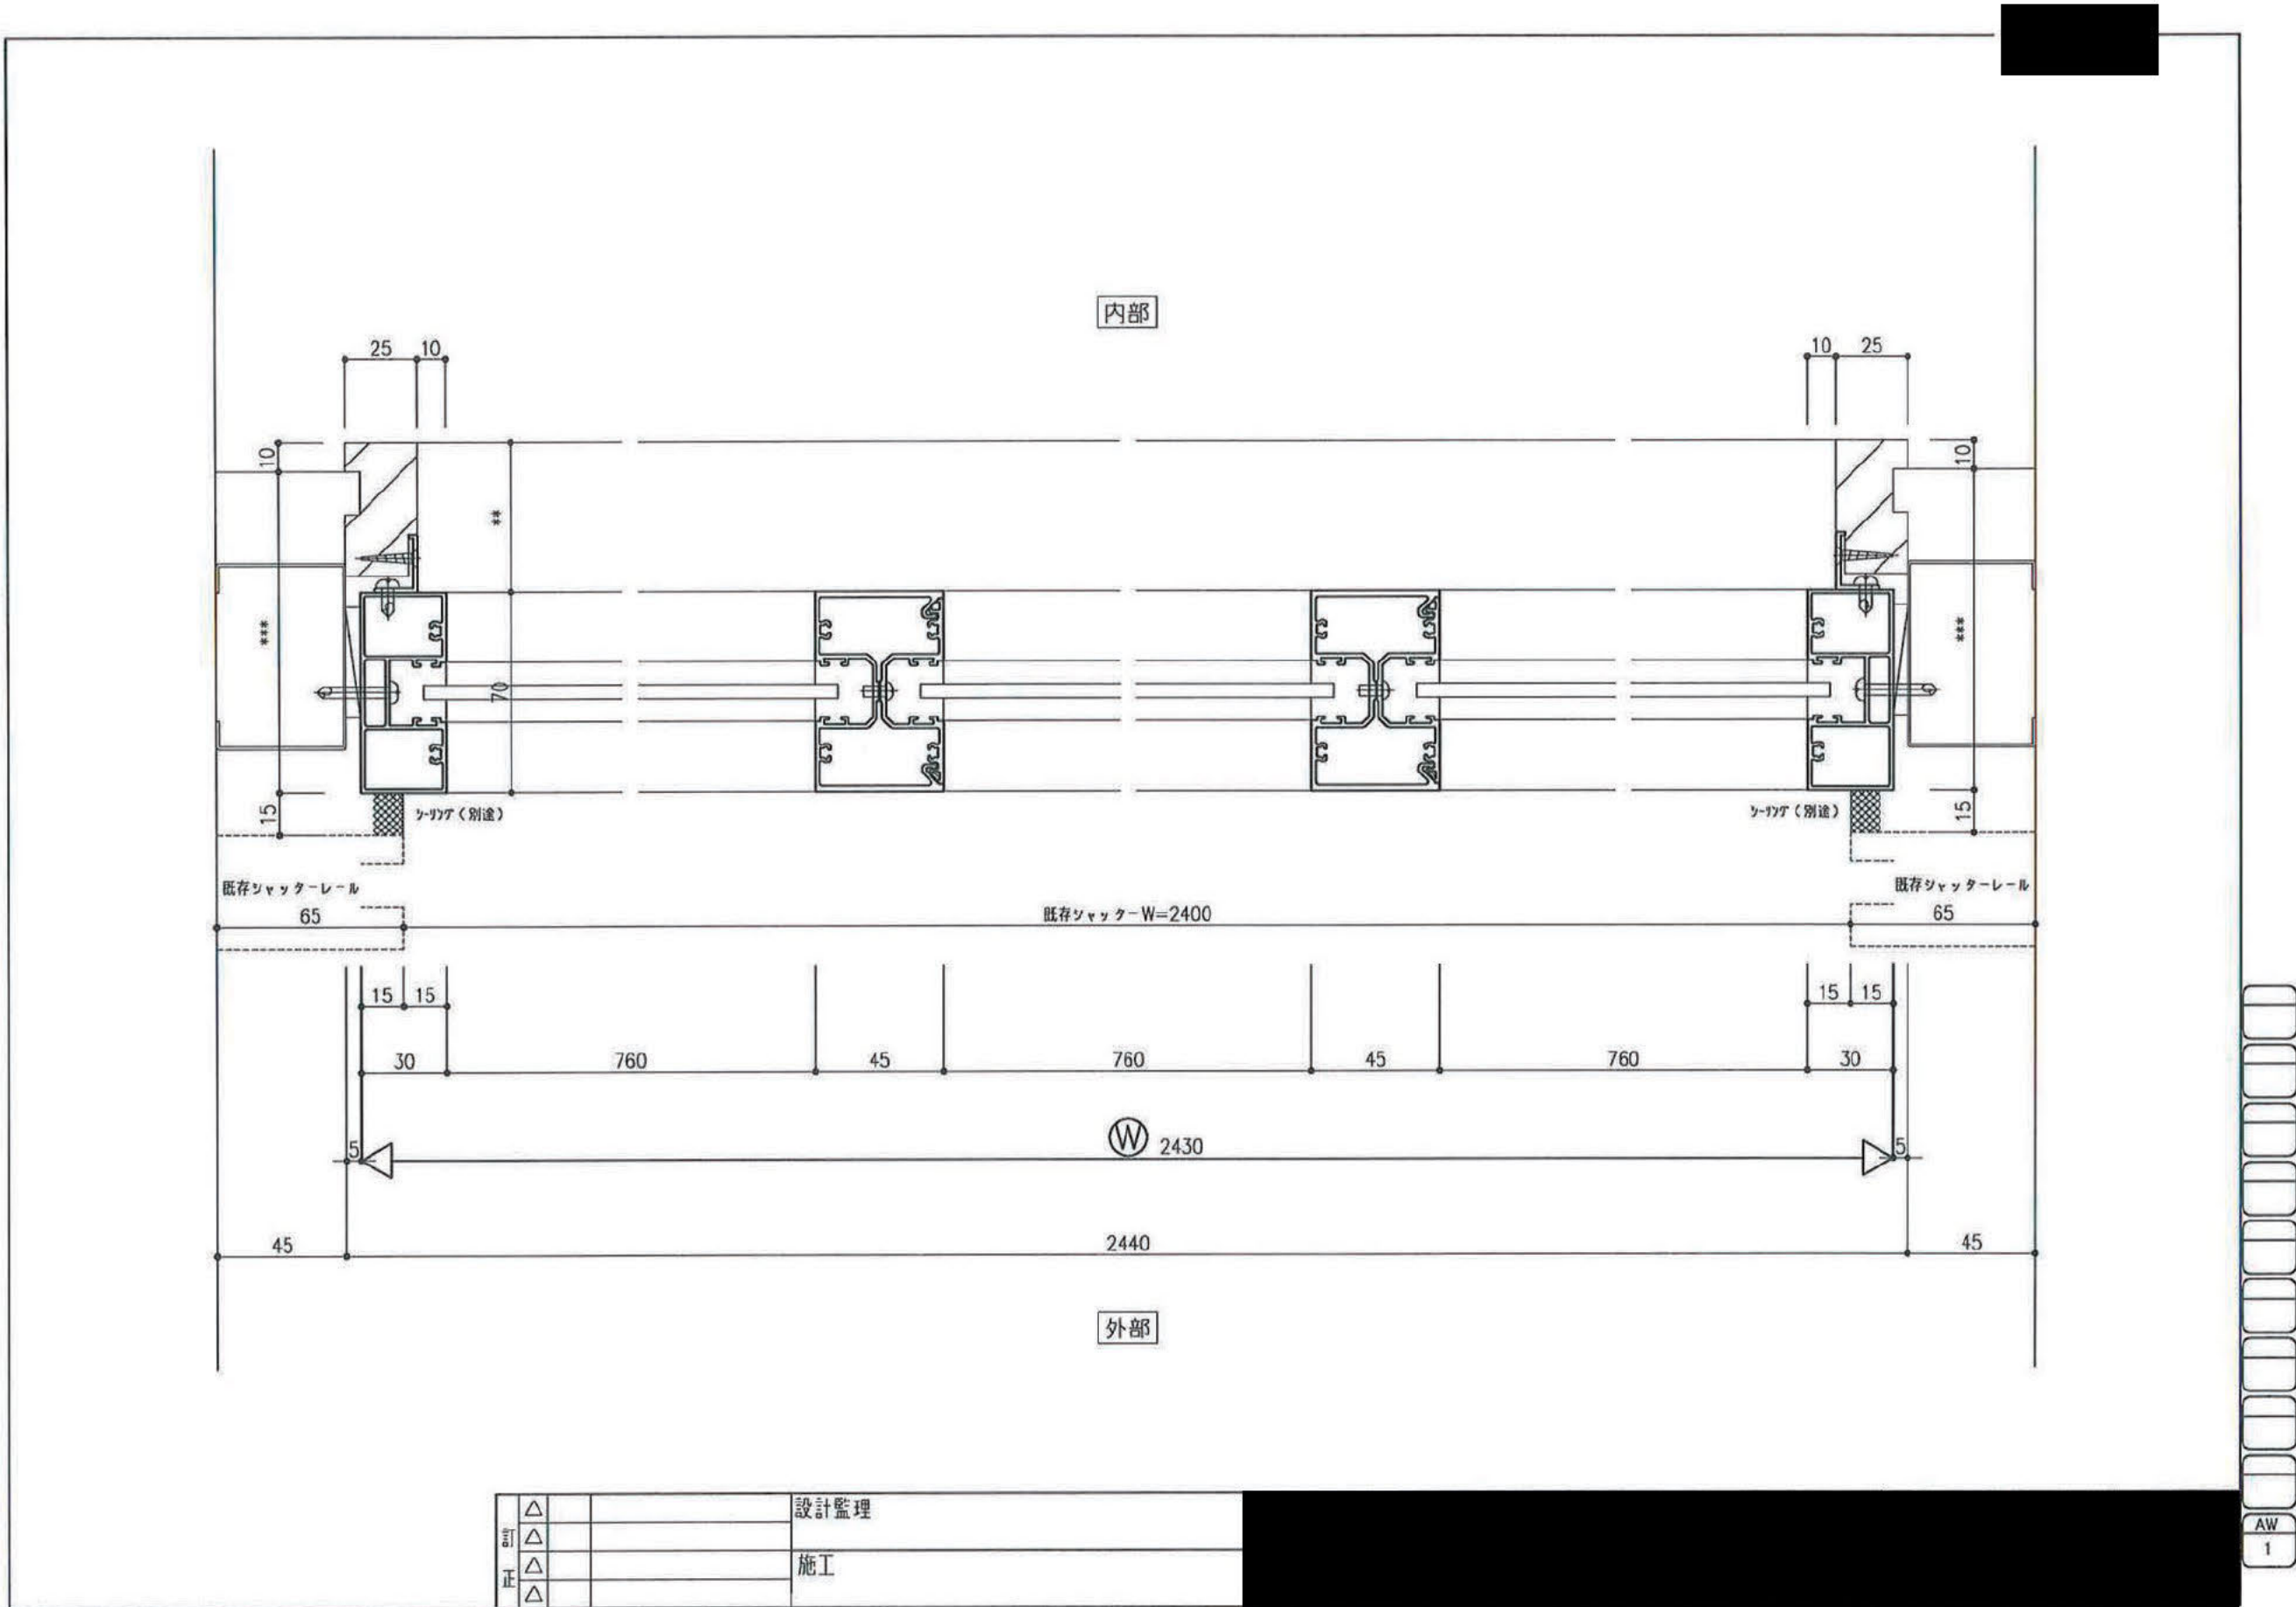



					設 計	製図	営業担当	検図	図面番号	
									A-20-⑦	
縮 尺	図 面 製 作 日		図 面 名 称	建具仕様図	弊社の図面資料にて掲載するすべて図面内容・画像・文章およびその他の一切の著作物に関し、弊社の同意なく無断で複製・使用することを禁止します。違反行為を発見次第、法的措置を取らせていただく可能性があります。					

弊社の図面資料にて掲載するすべて図面内容・画像・文章およびその他の一切の著作物に関し、弊社の同意なく無断で複製・使用することを禁止します。違反行為を発見次第、法的措置を取らせていただく可能性があります。

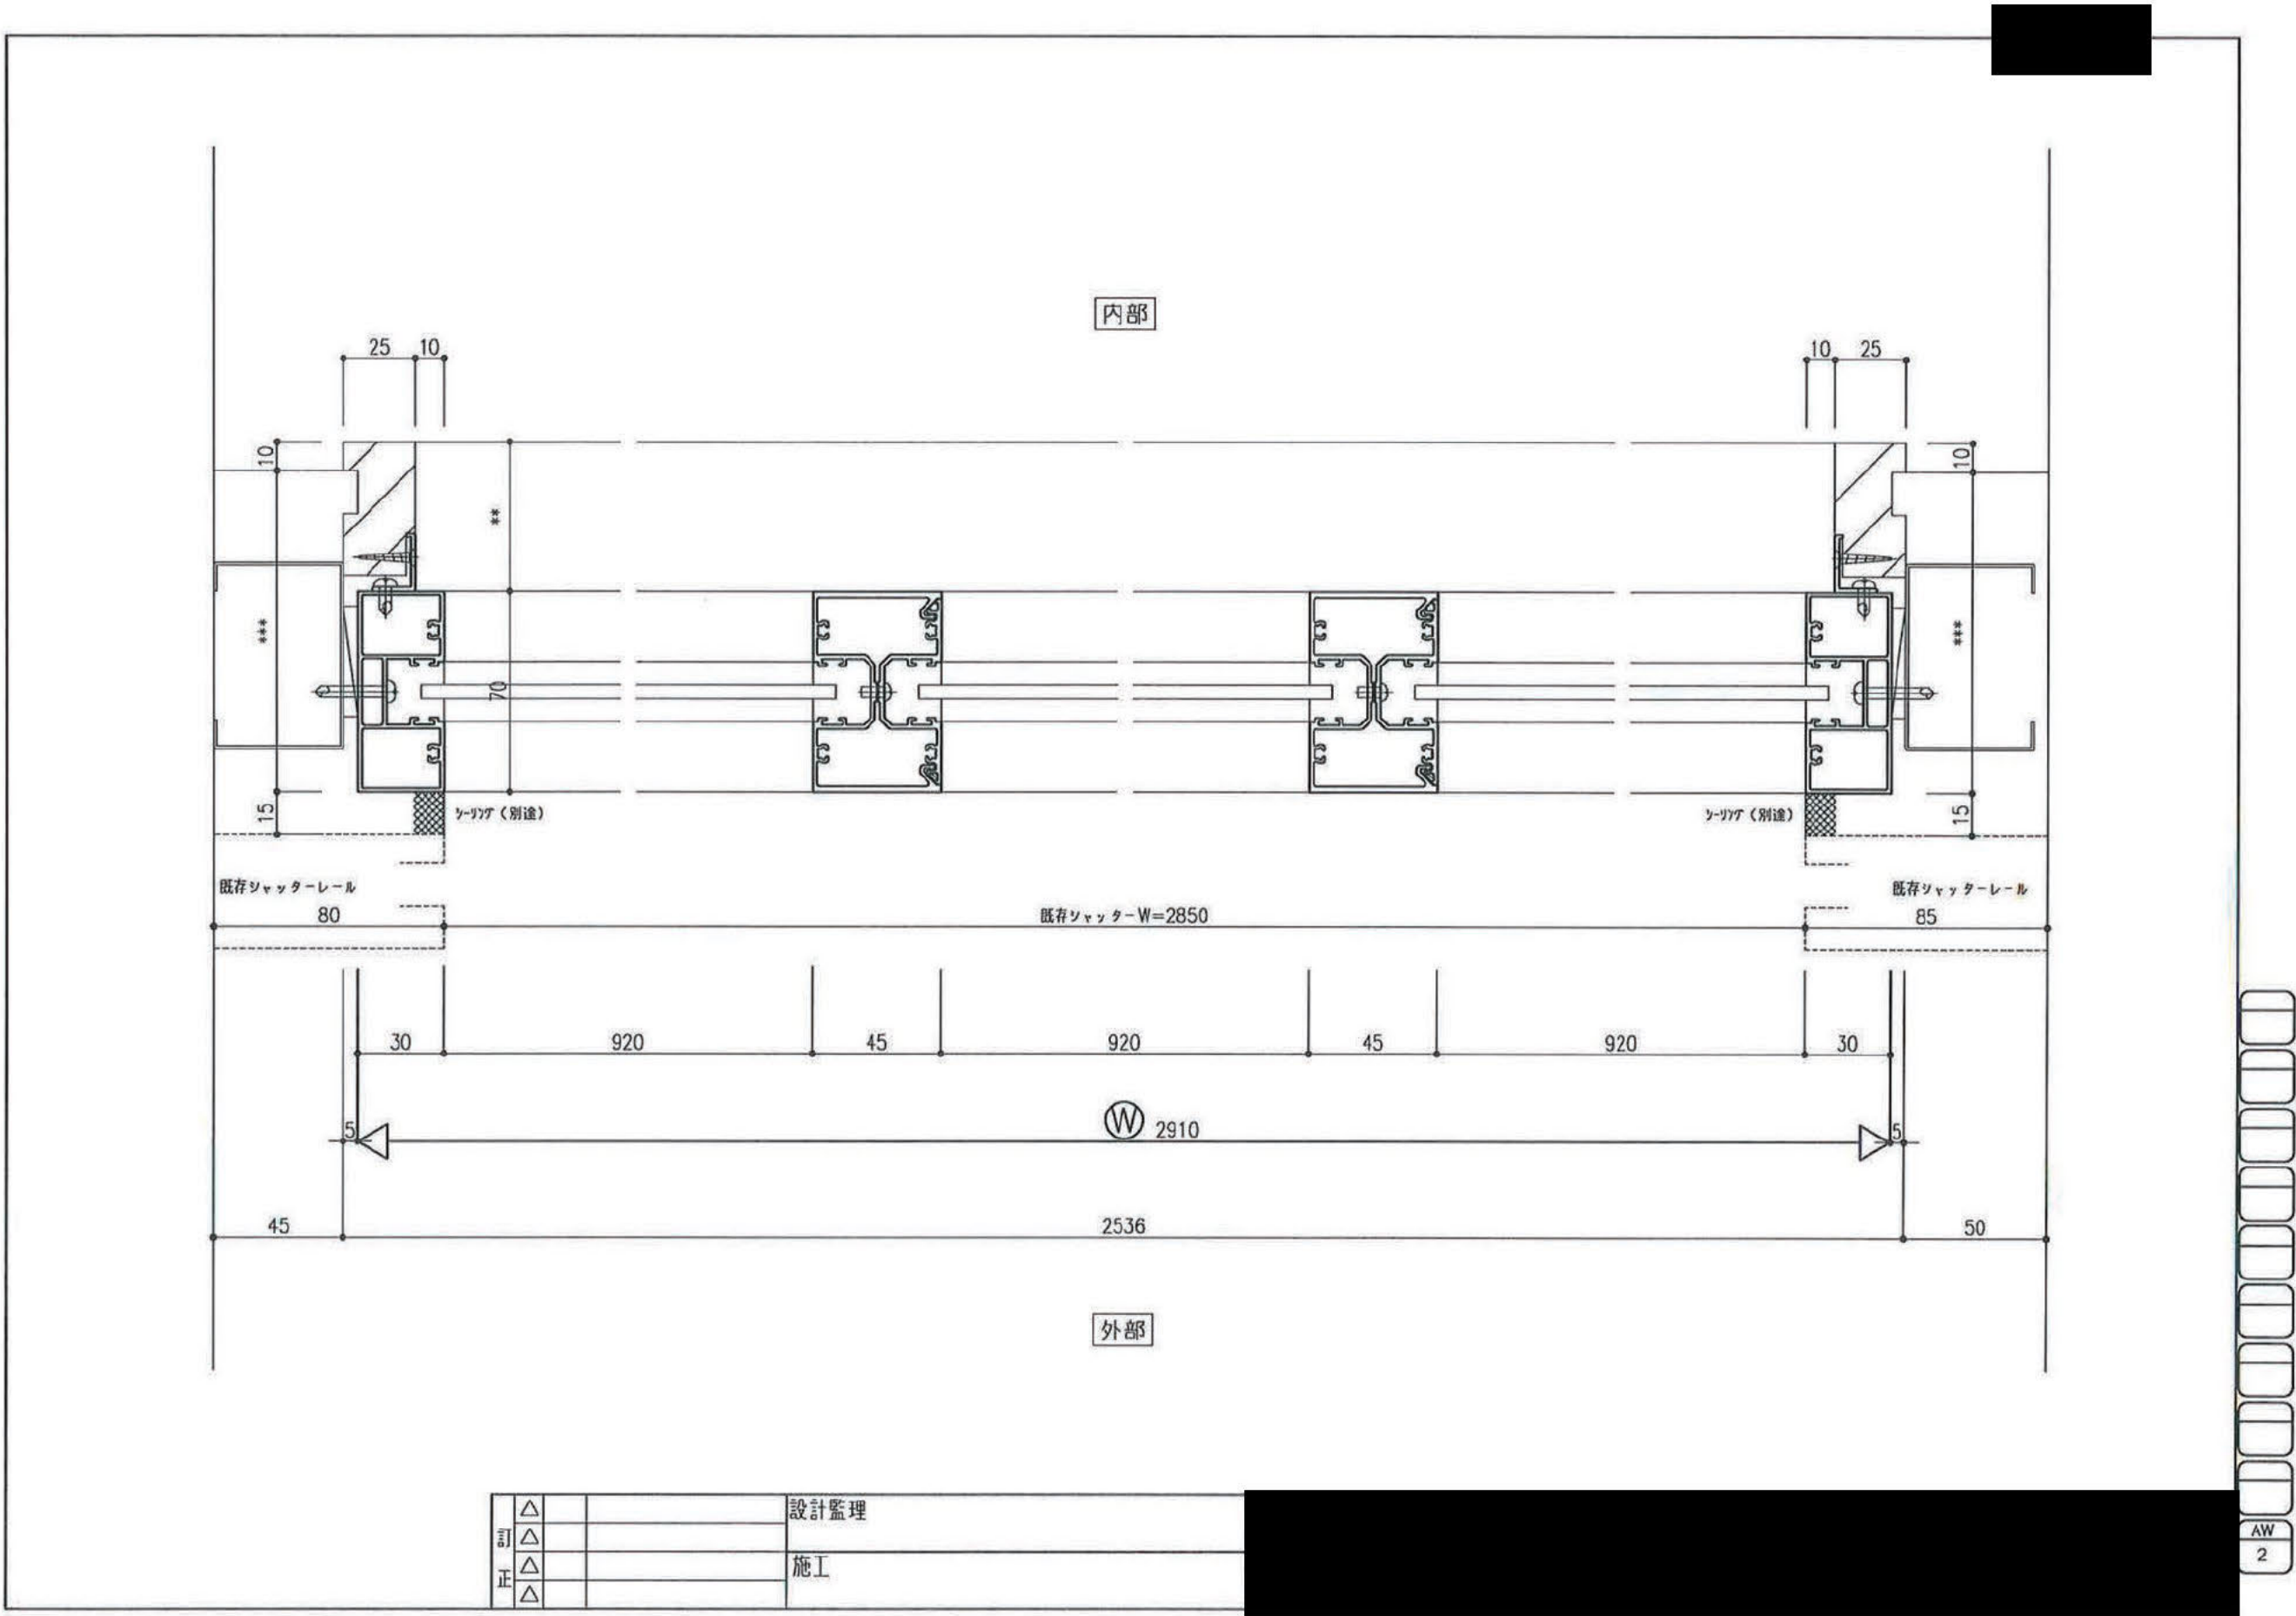

				設 計	製図	営業担当	検図	図面番号
縮 尺								A-20-⑧
図 面 製 作 日								
図 面 名 称				建具仕様図				
				弊社の図面資料にて掲載するすべて図面内容・画像・文章およびその他の一切の著作物に関し、弊社の同意なく無断で複製・使用することを禁止します。違反行為を発見次第、法的措置を取らせていただく可能性があります。				

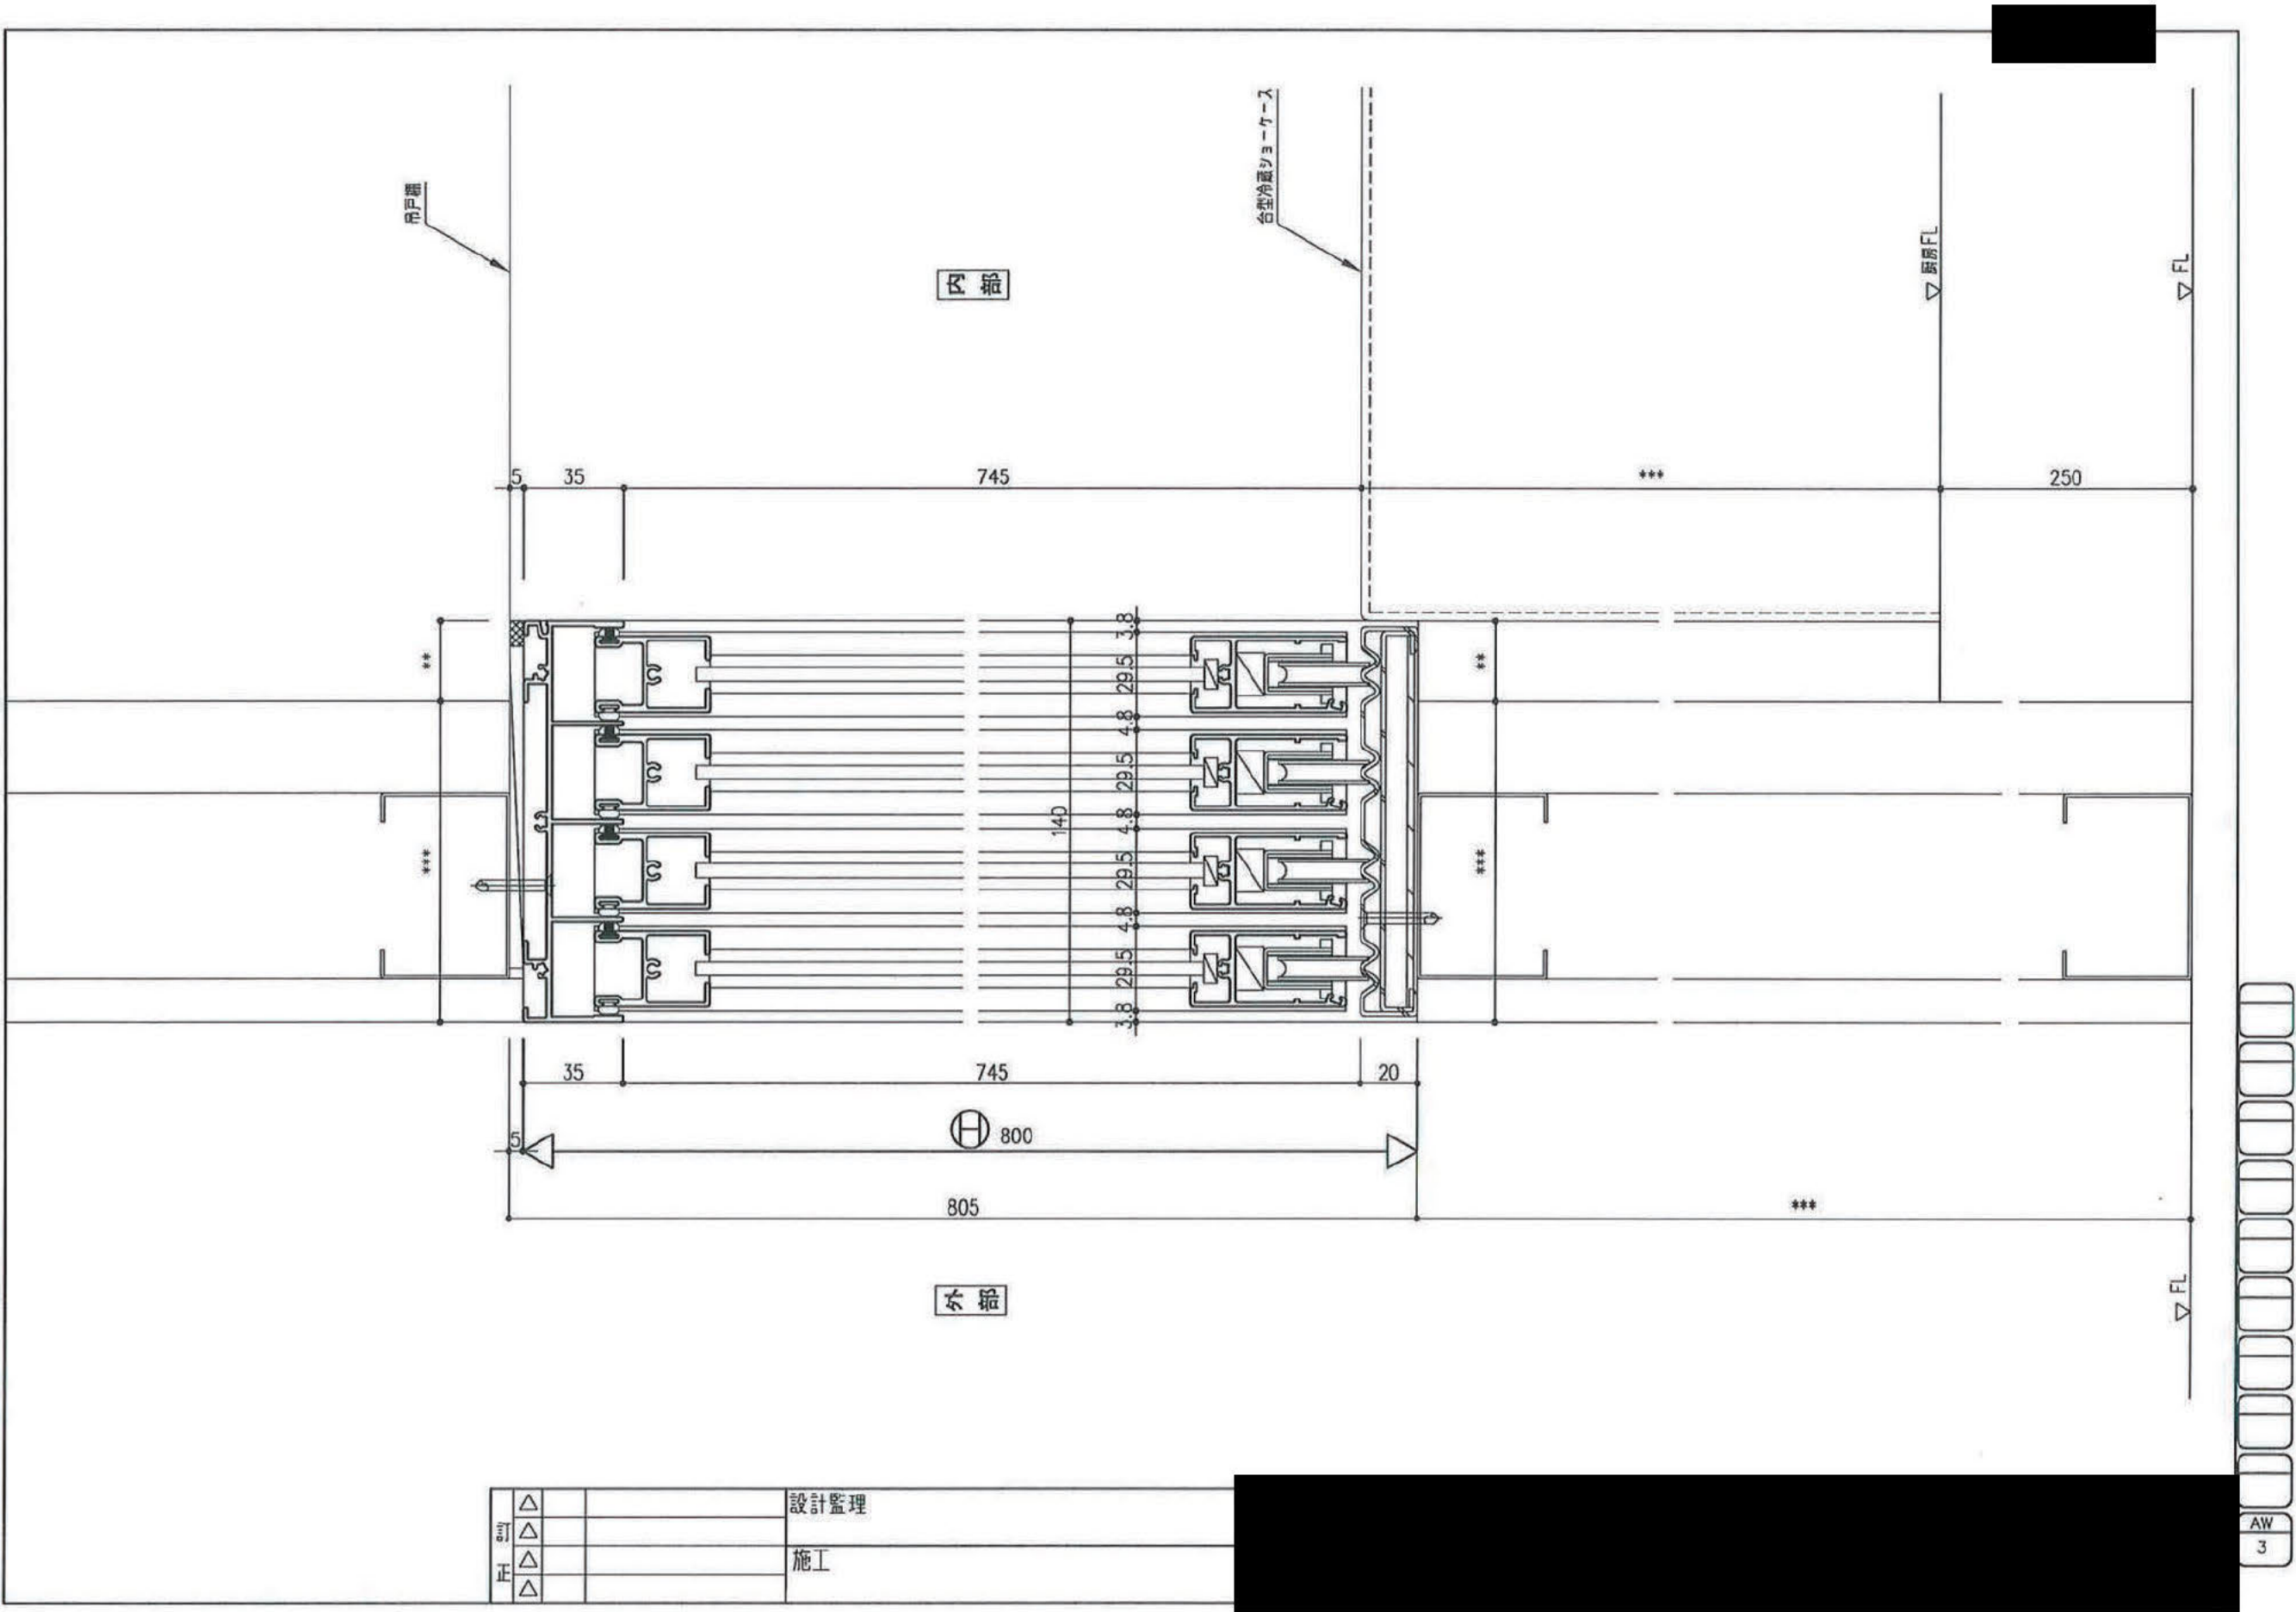

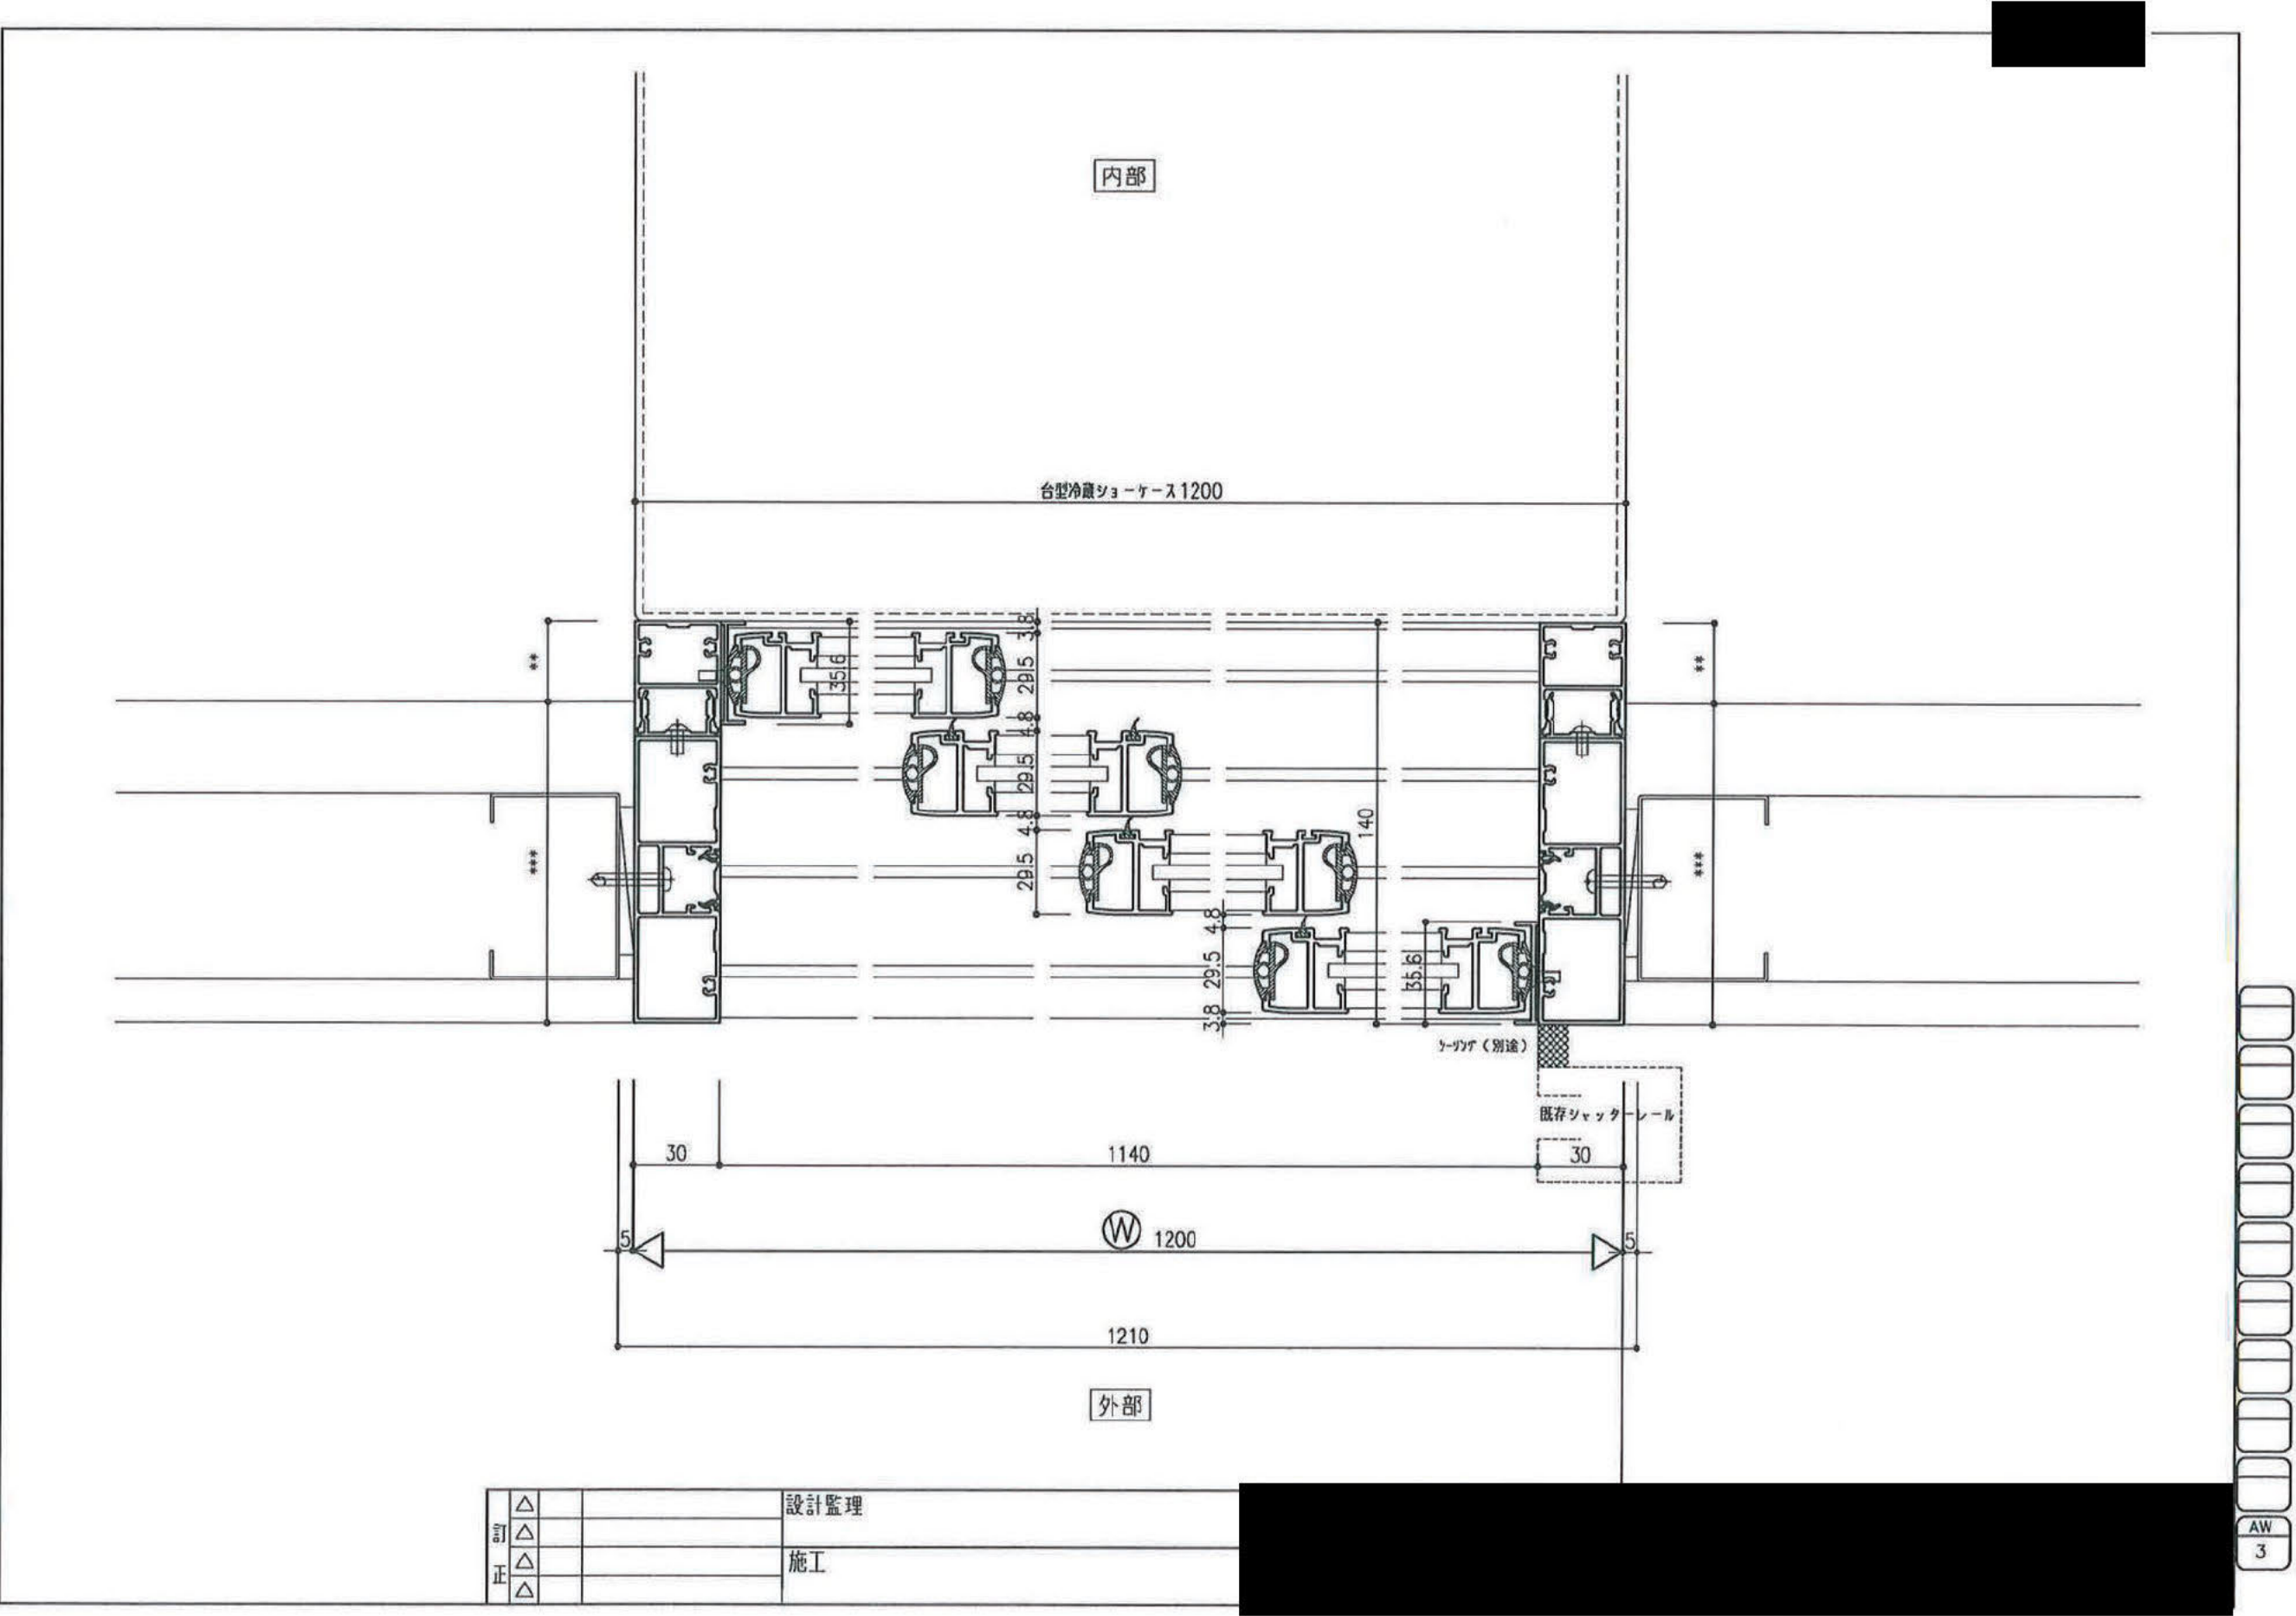

				設 計	製図	営業担当	検図	図面番号
縮 尺								A-20-⑩
図 面 製 作 日								
図 面 名 称				建具仕様図				
				弊社の図面資料にて掲載するすべて図面内容・画像・文章およびその他の一切の著作物に関し、弊社の同意なく無断で複製・使用することを禁止します。違反行為を発見次第、法的措置を取らせていただく可能性があります。				