


Girls BAR

シックで落ち着いたある配色をし、
 グレー+ホワイトを基調としたデザイン。
 大理石等のアクセントを入れ、
 明るく清潔感のある空間を演出します。

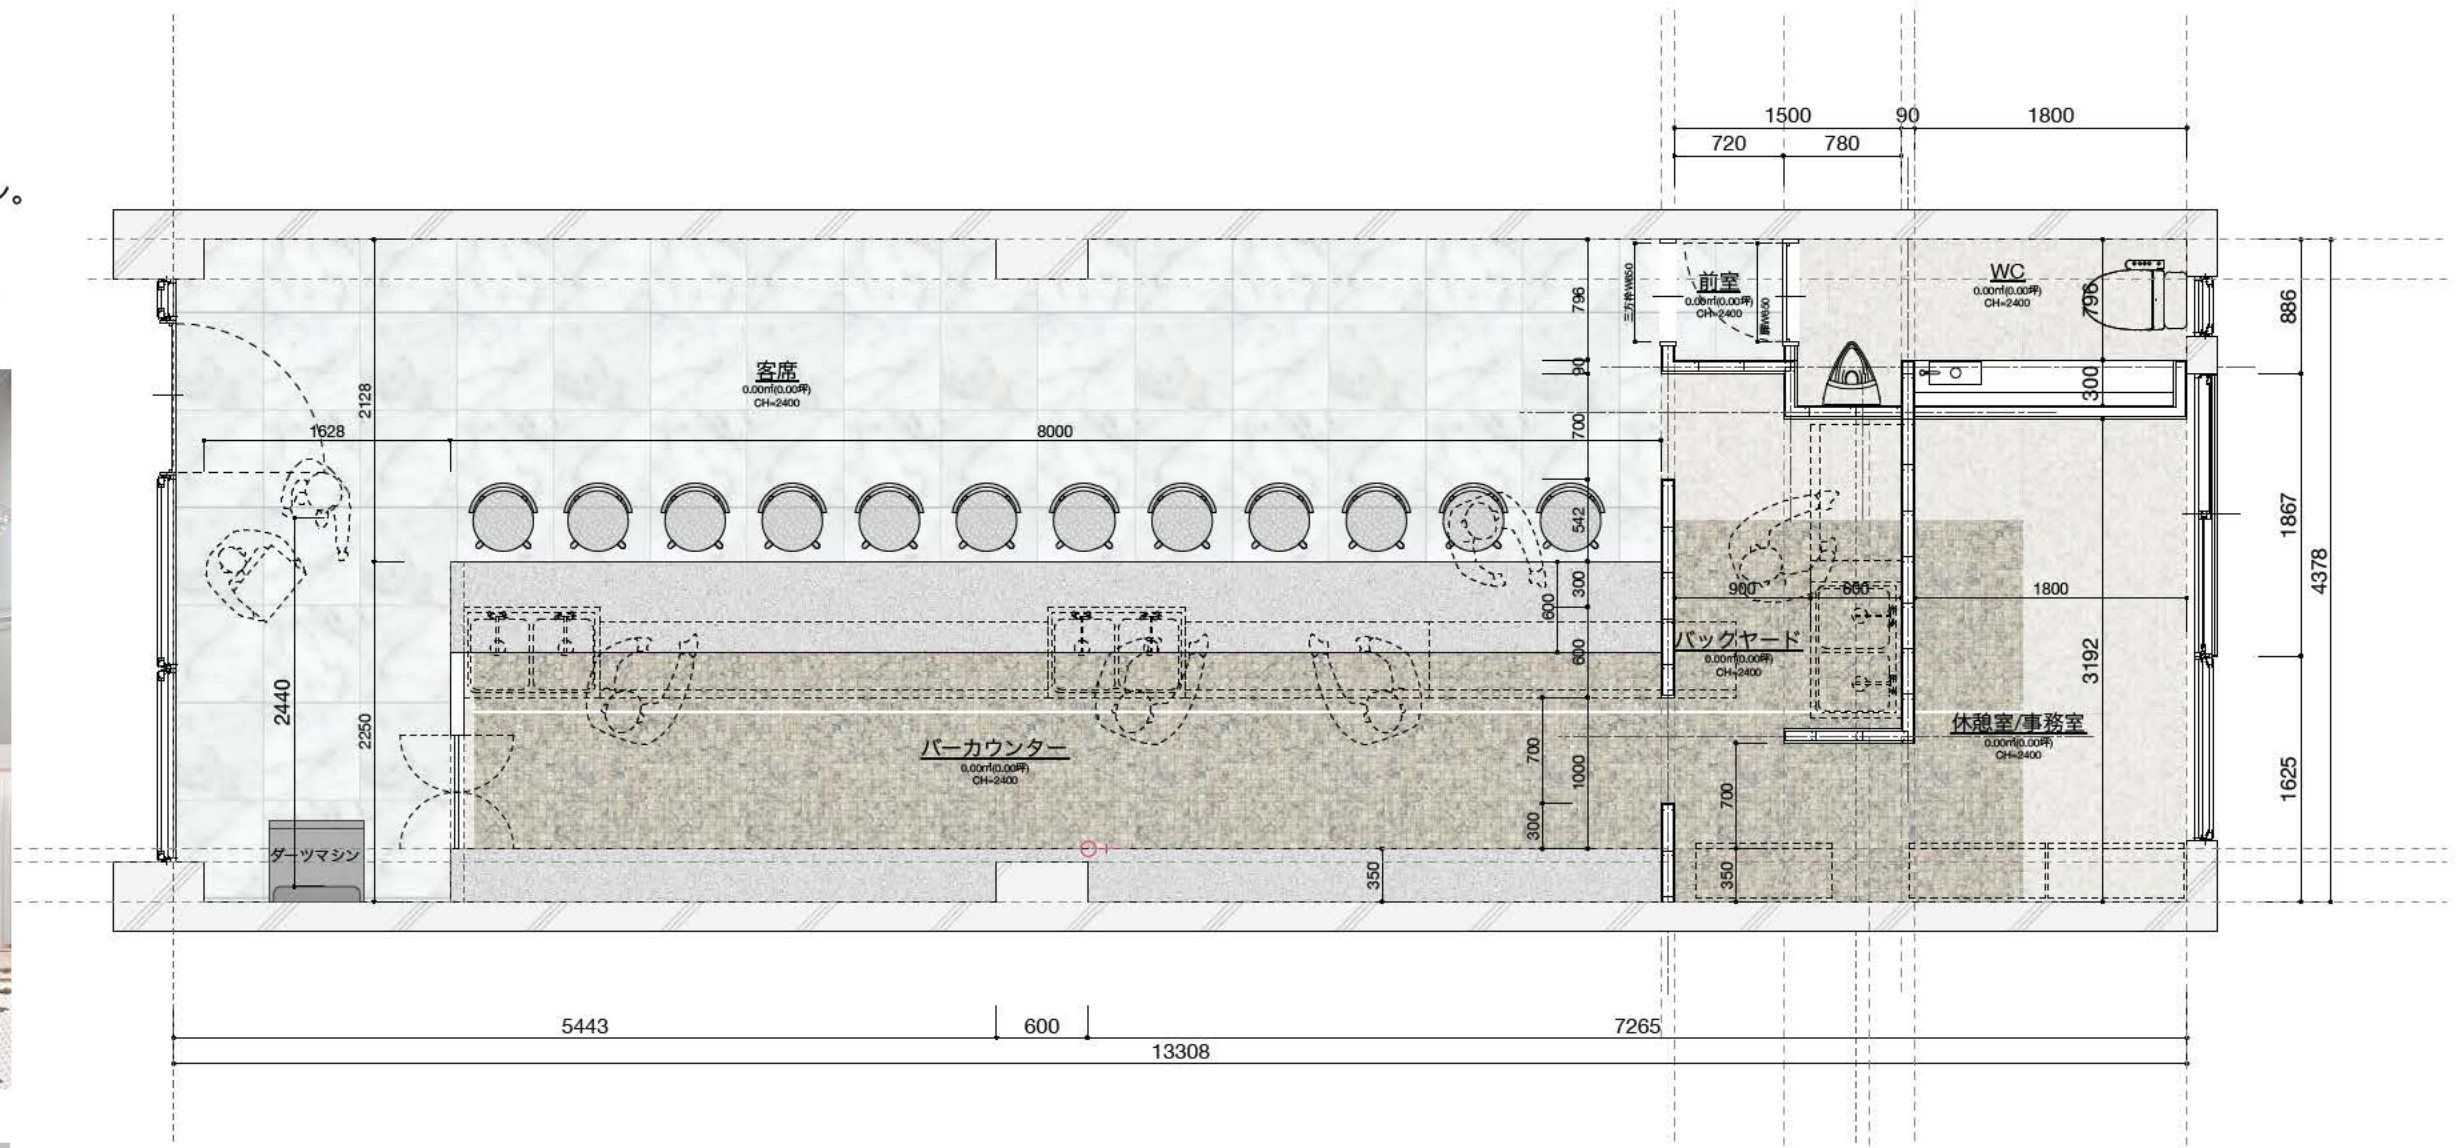

訂正		特記

(仮称)高円寺飲食店PJ
 改修工事
 基本設計図

図面名称
 平面図
 縮尺
 1/50

作図日付 2022.05.18.
 図面
 A-01
 図種
 建築図