




Grayish x Wood

木目、コンクリート調を基調とし、幅広い年齢層をターゲットとした、温かみがあり、来たお客様がリラックスしてお食事できるような空間をご提案致します。

日本伝統である和と現代的でスタイリッシュなデザインを融合させた空間。




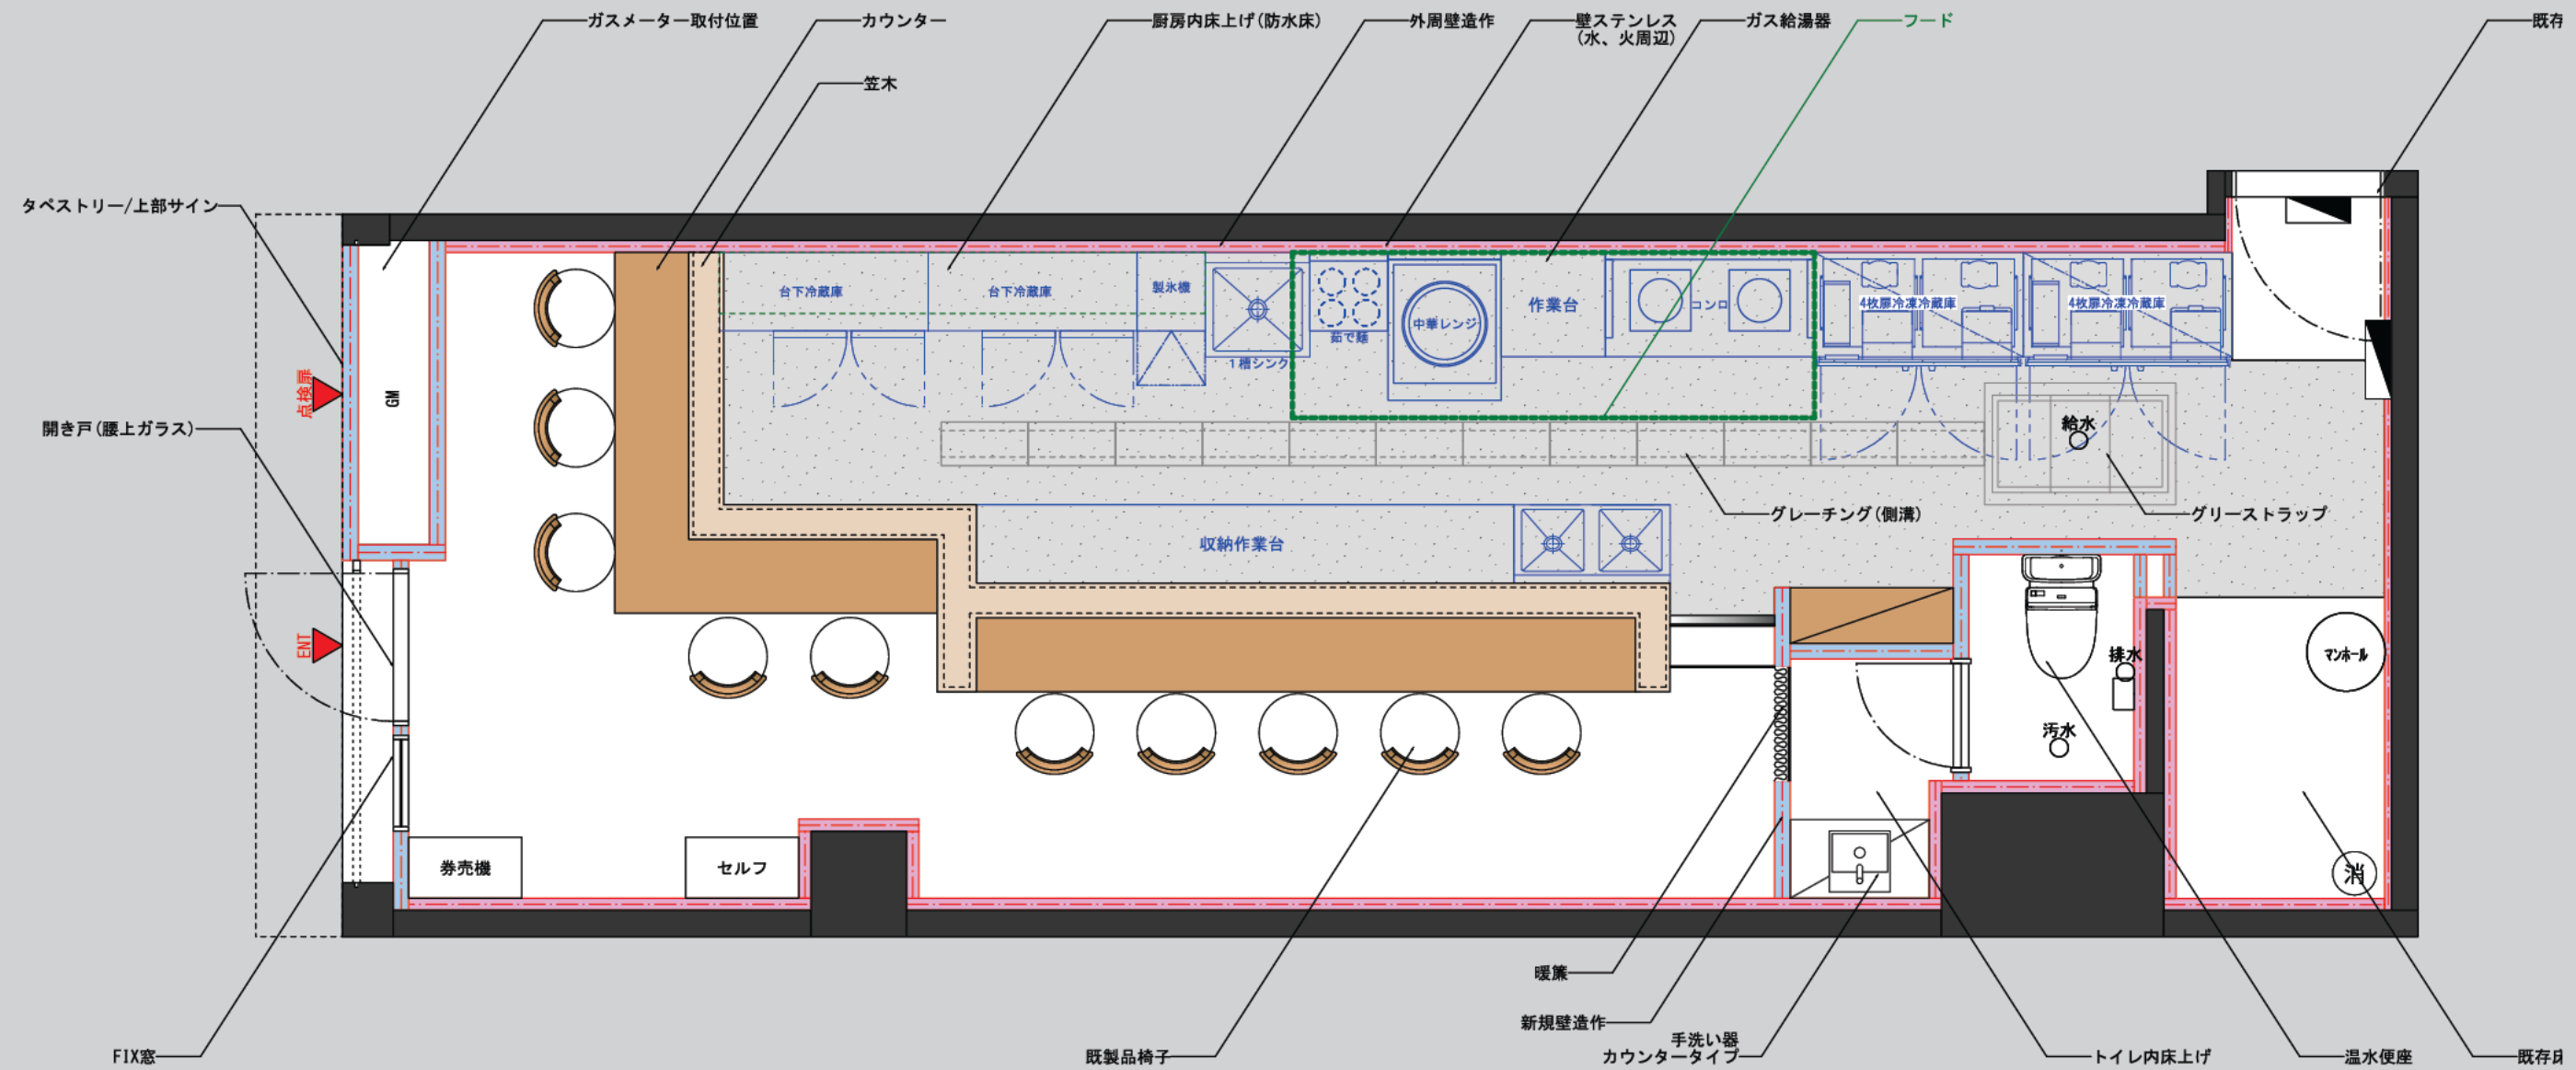

カウンター天板を木目の化粧板で作成し、腰部分に壁紙を仕様することで、コストを抑えつつ、安っぽさを出さないよう製作いたします。




床材はカウンター天板よりも濃い木目を使用し空間にメリハリを付けます。

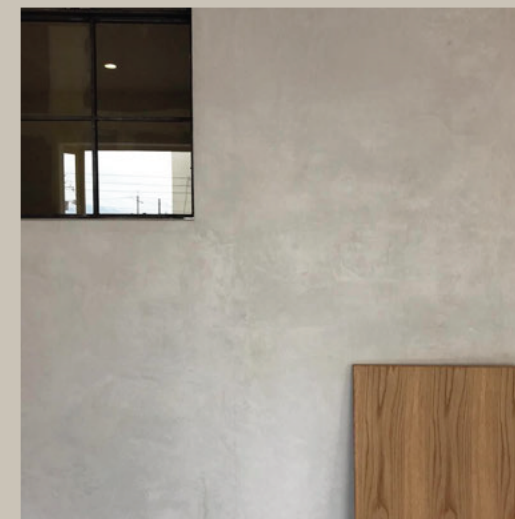

壁のクロスはグレーのコンクリート調をベースとしスタイリッシュな空間に仕上げます。




壁のクロスの一部に柄物をアクセントに入れる事で、モダンな雰囲気を演出します。

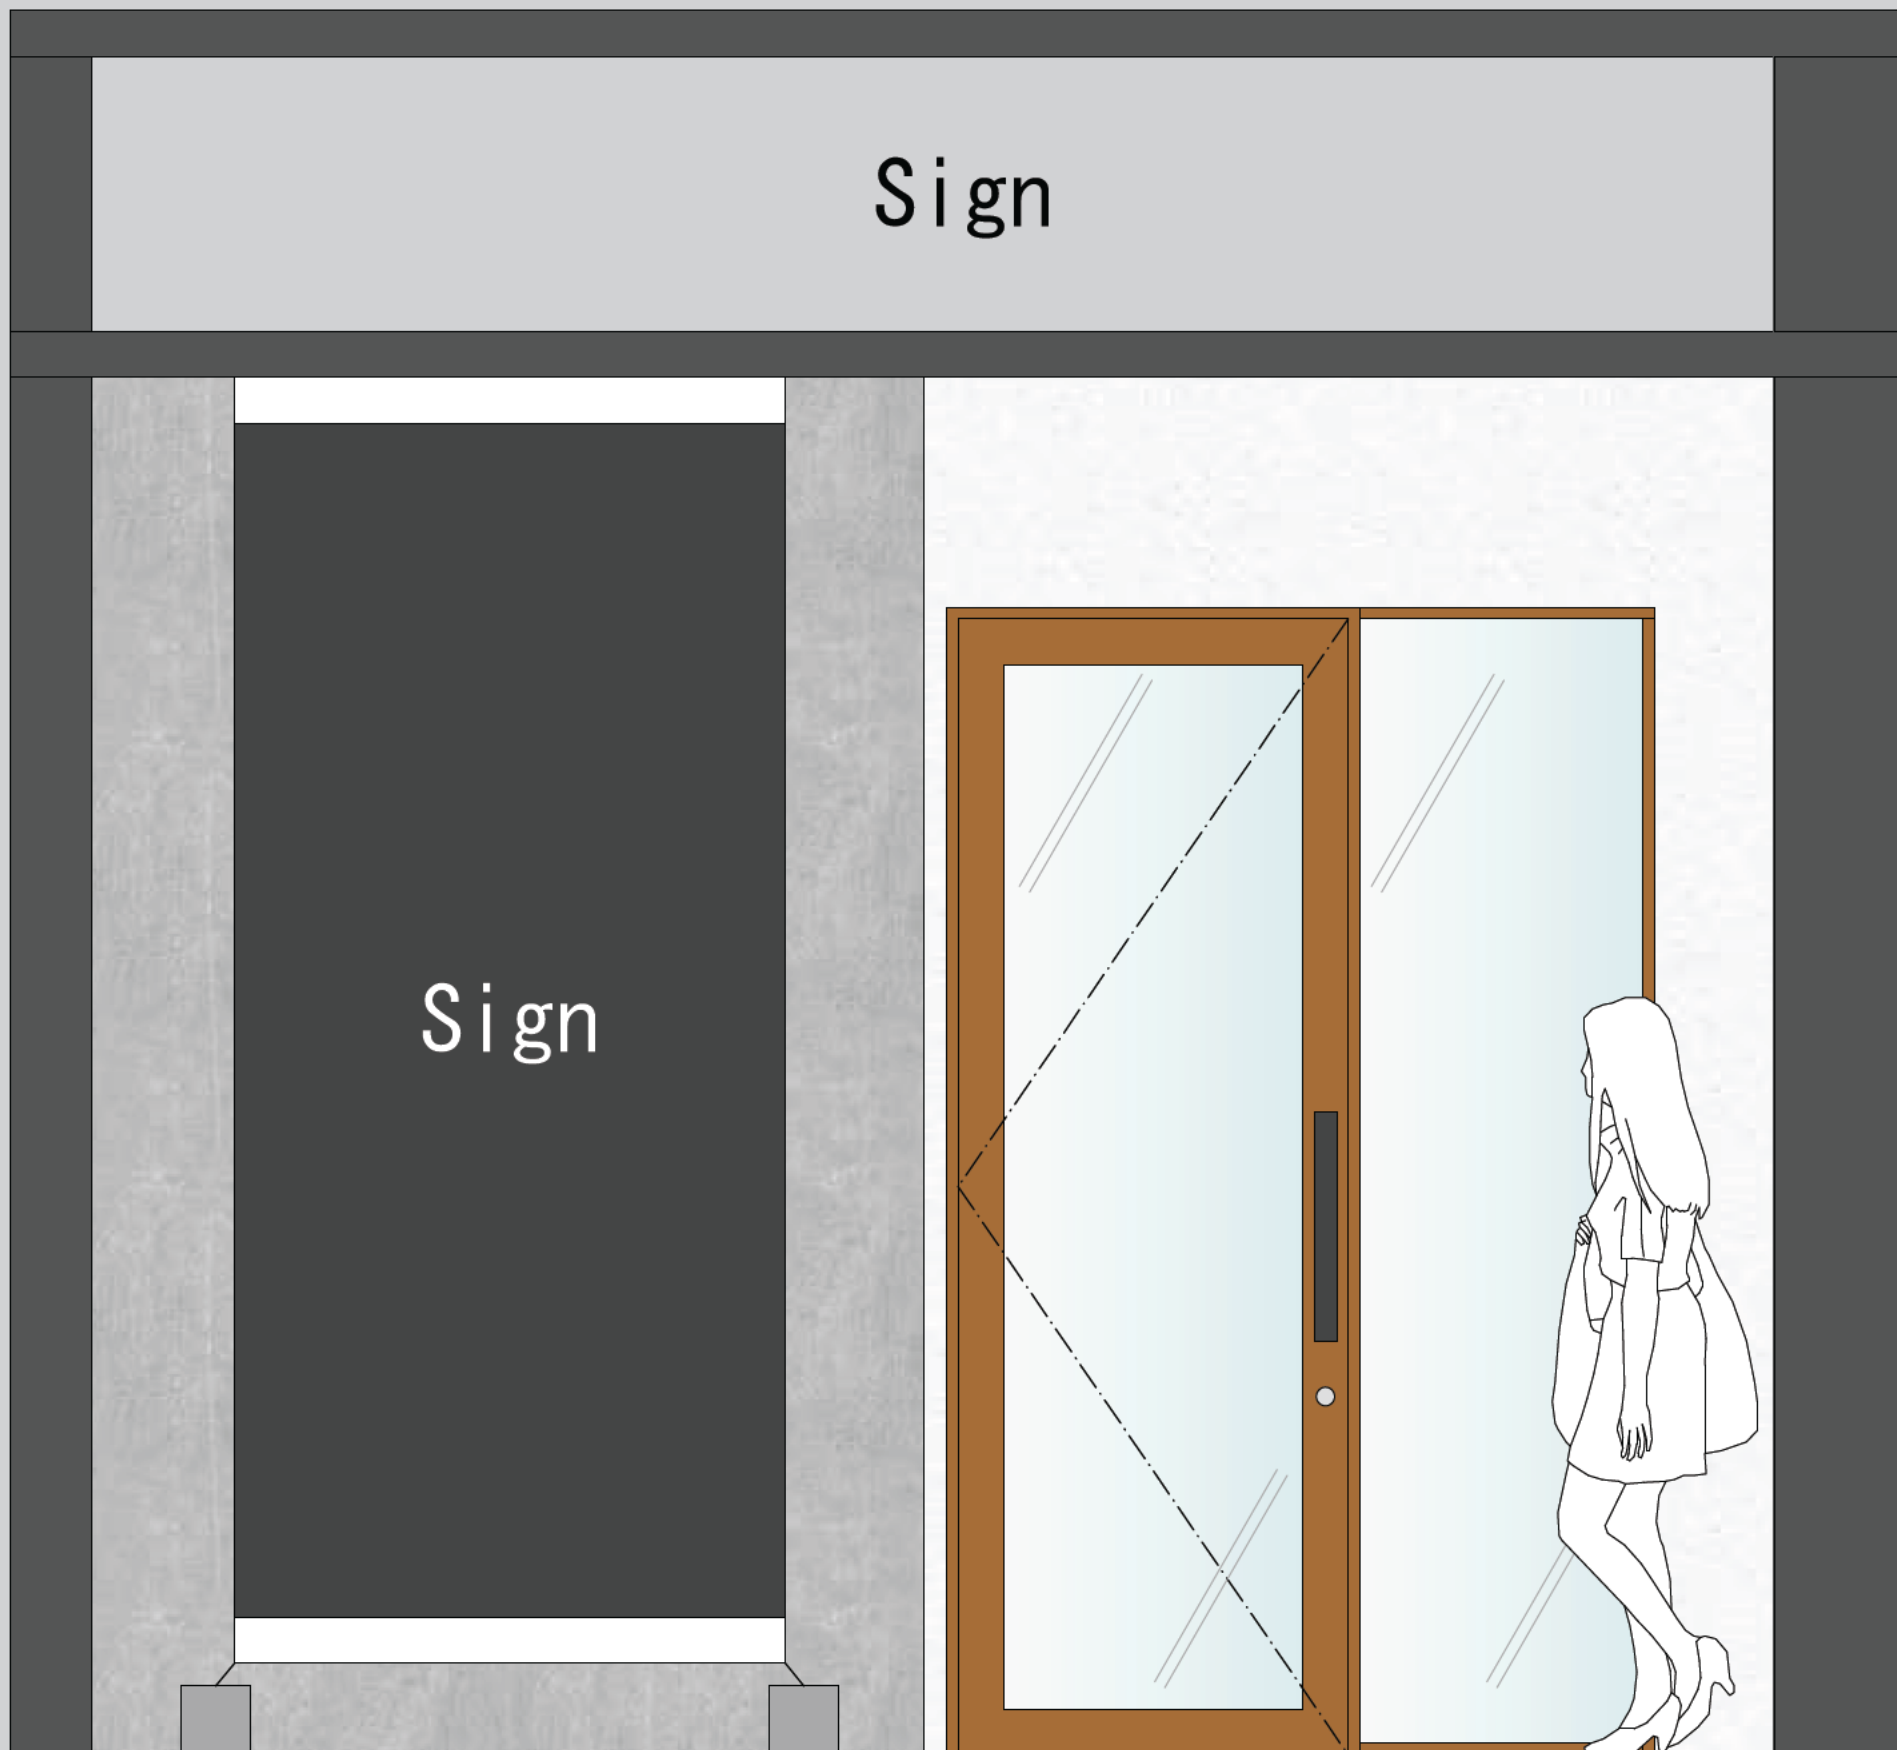


外部扉、FIX 窓イメージ




外部タペストリーイメージ

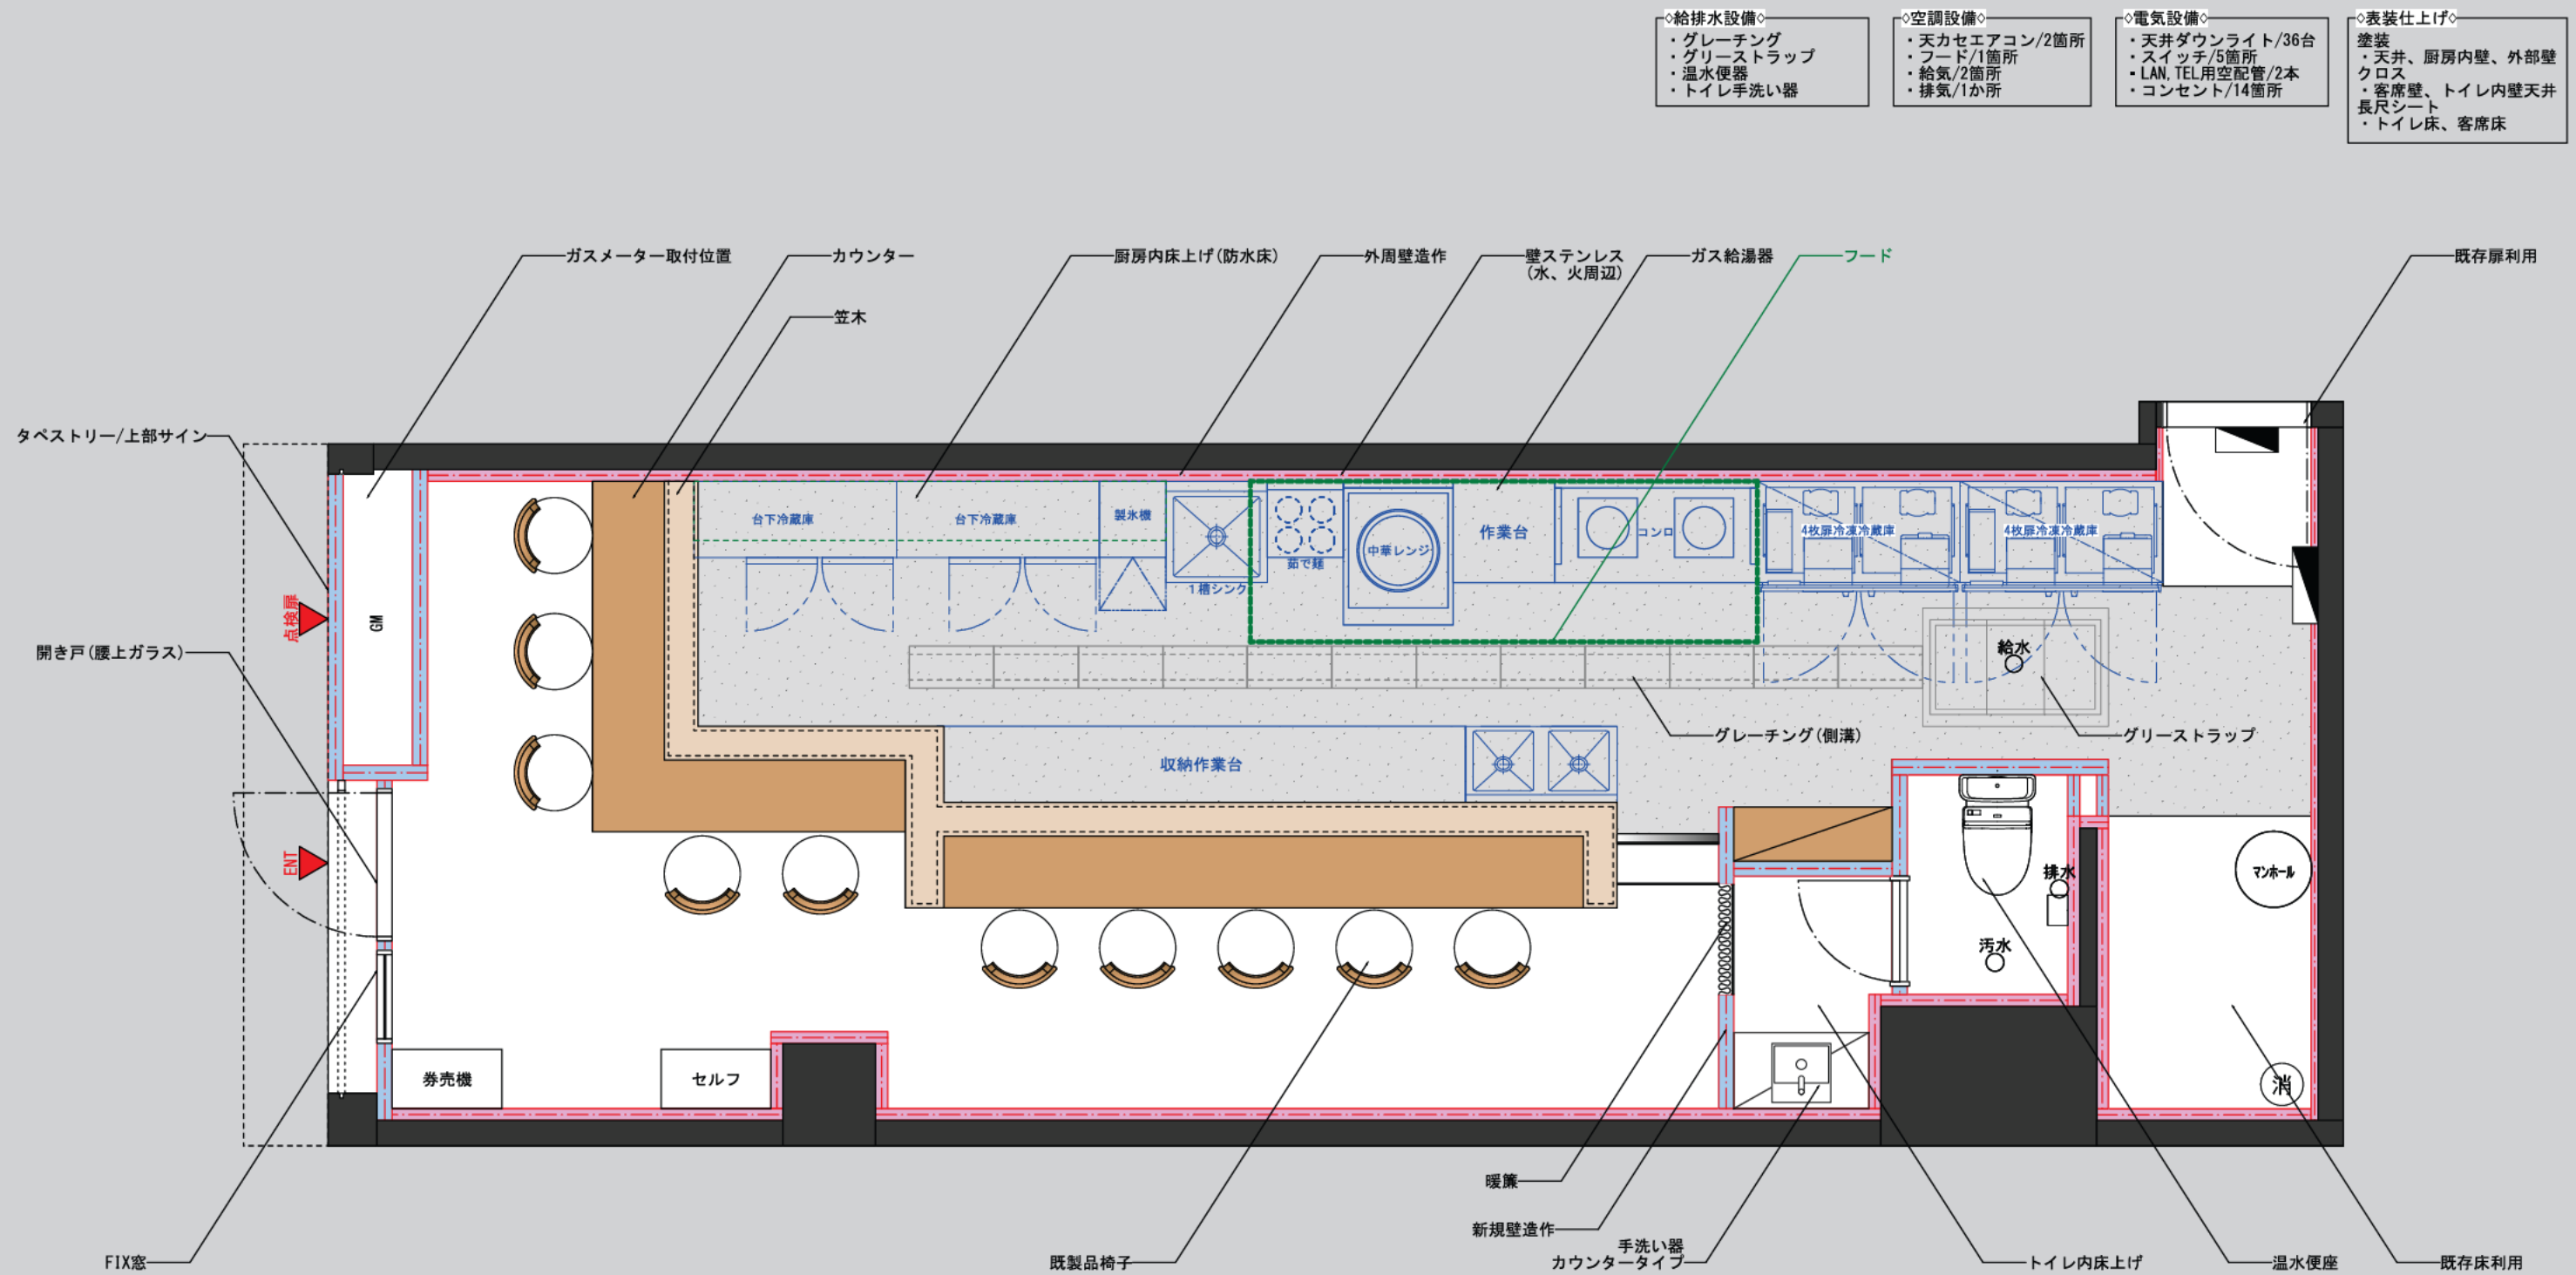

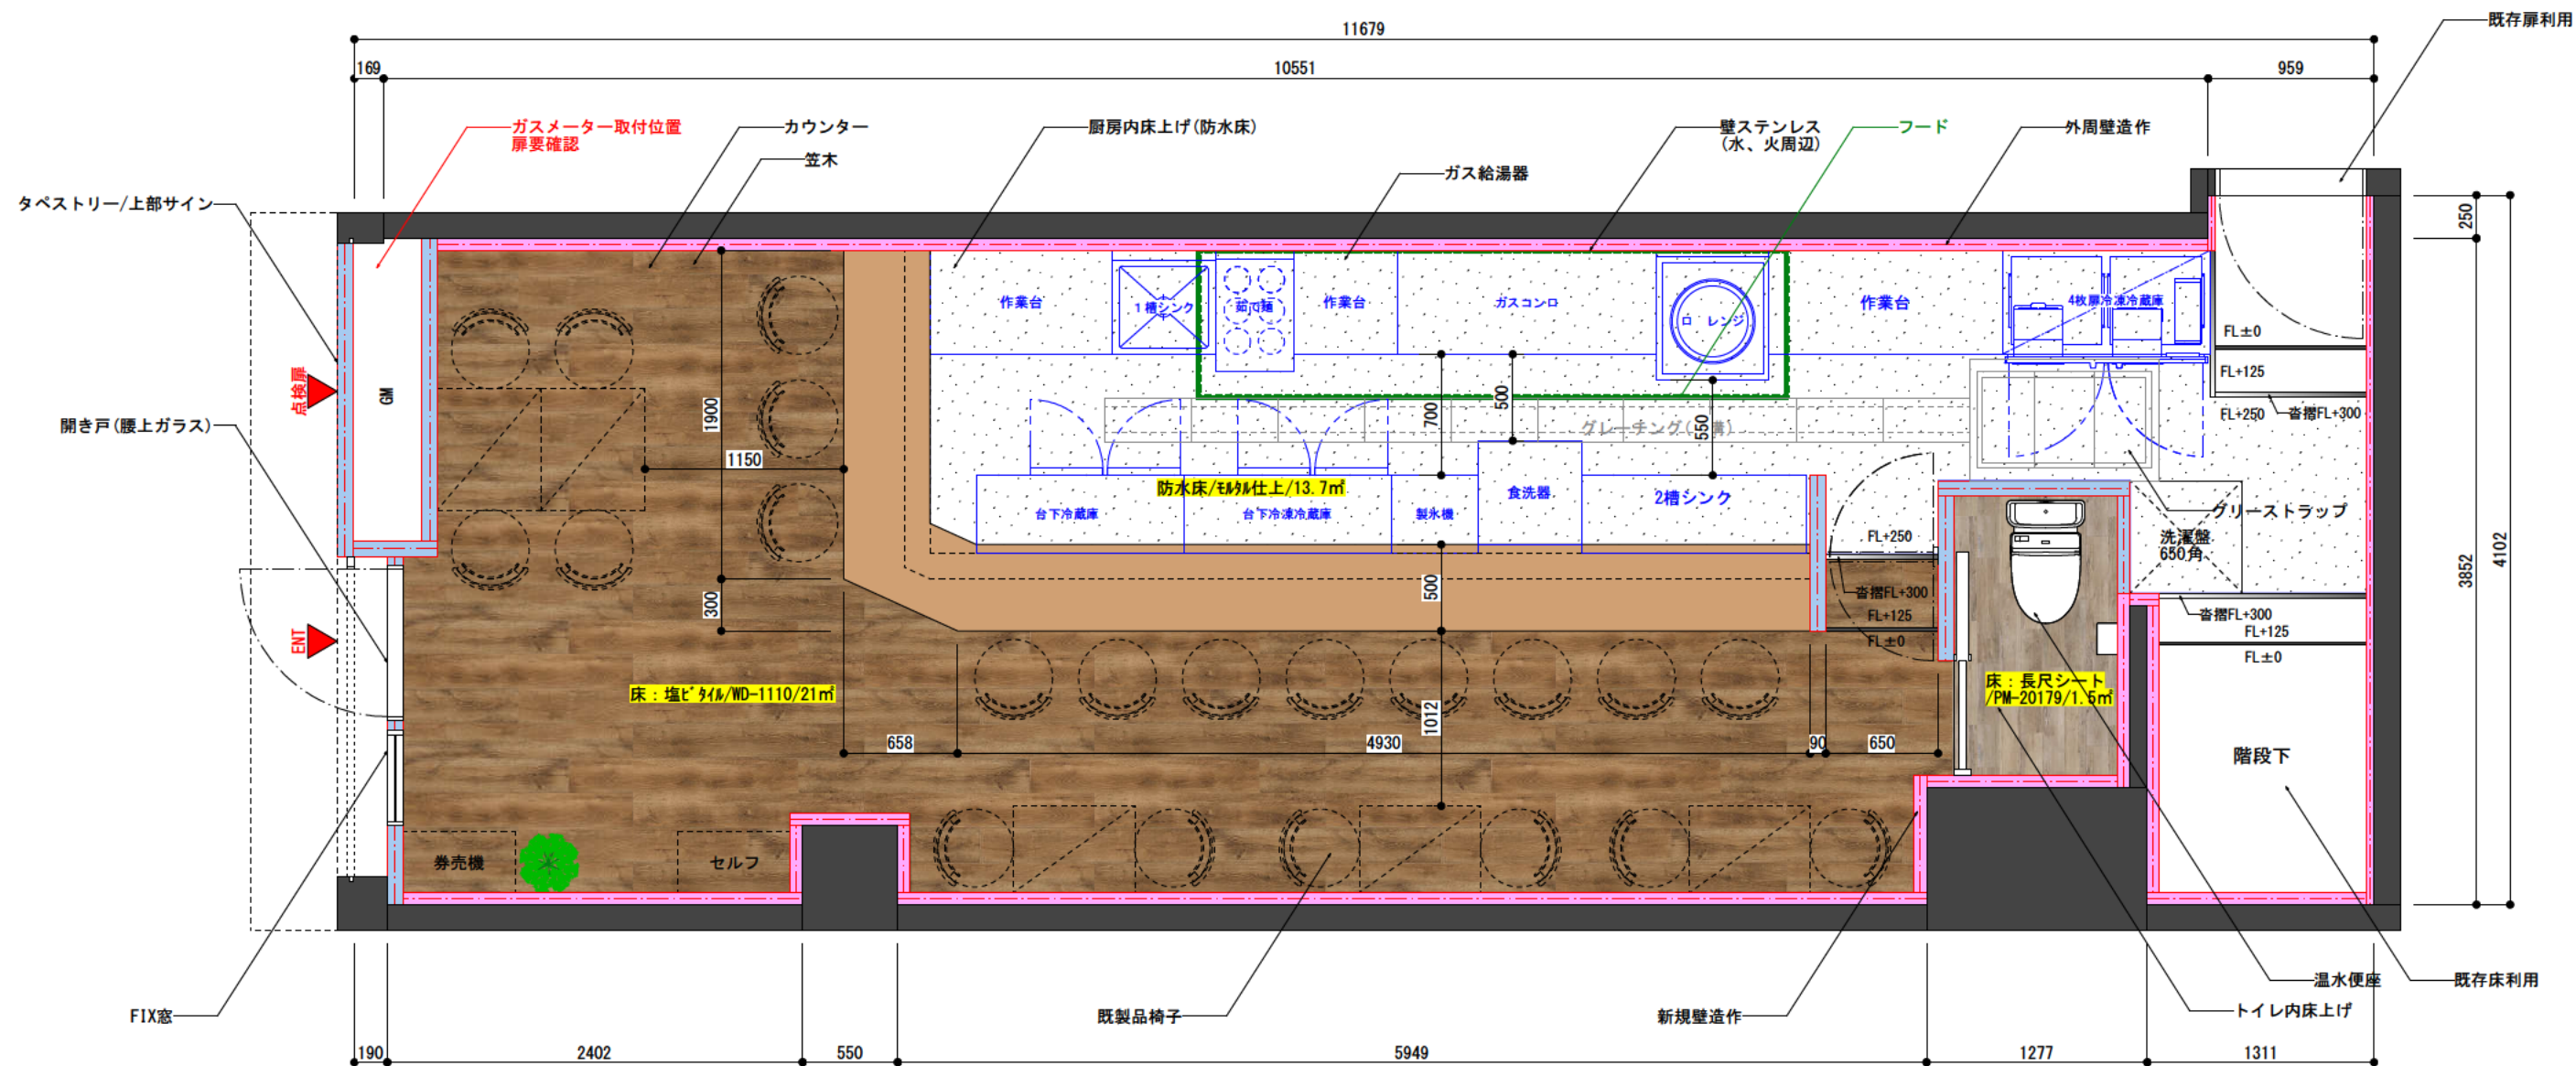


席数/21席
44m²/13.3坪(内寸)

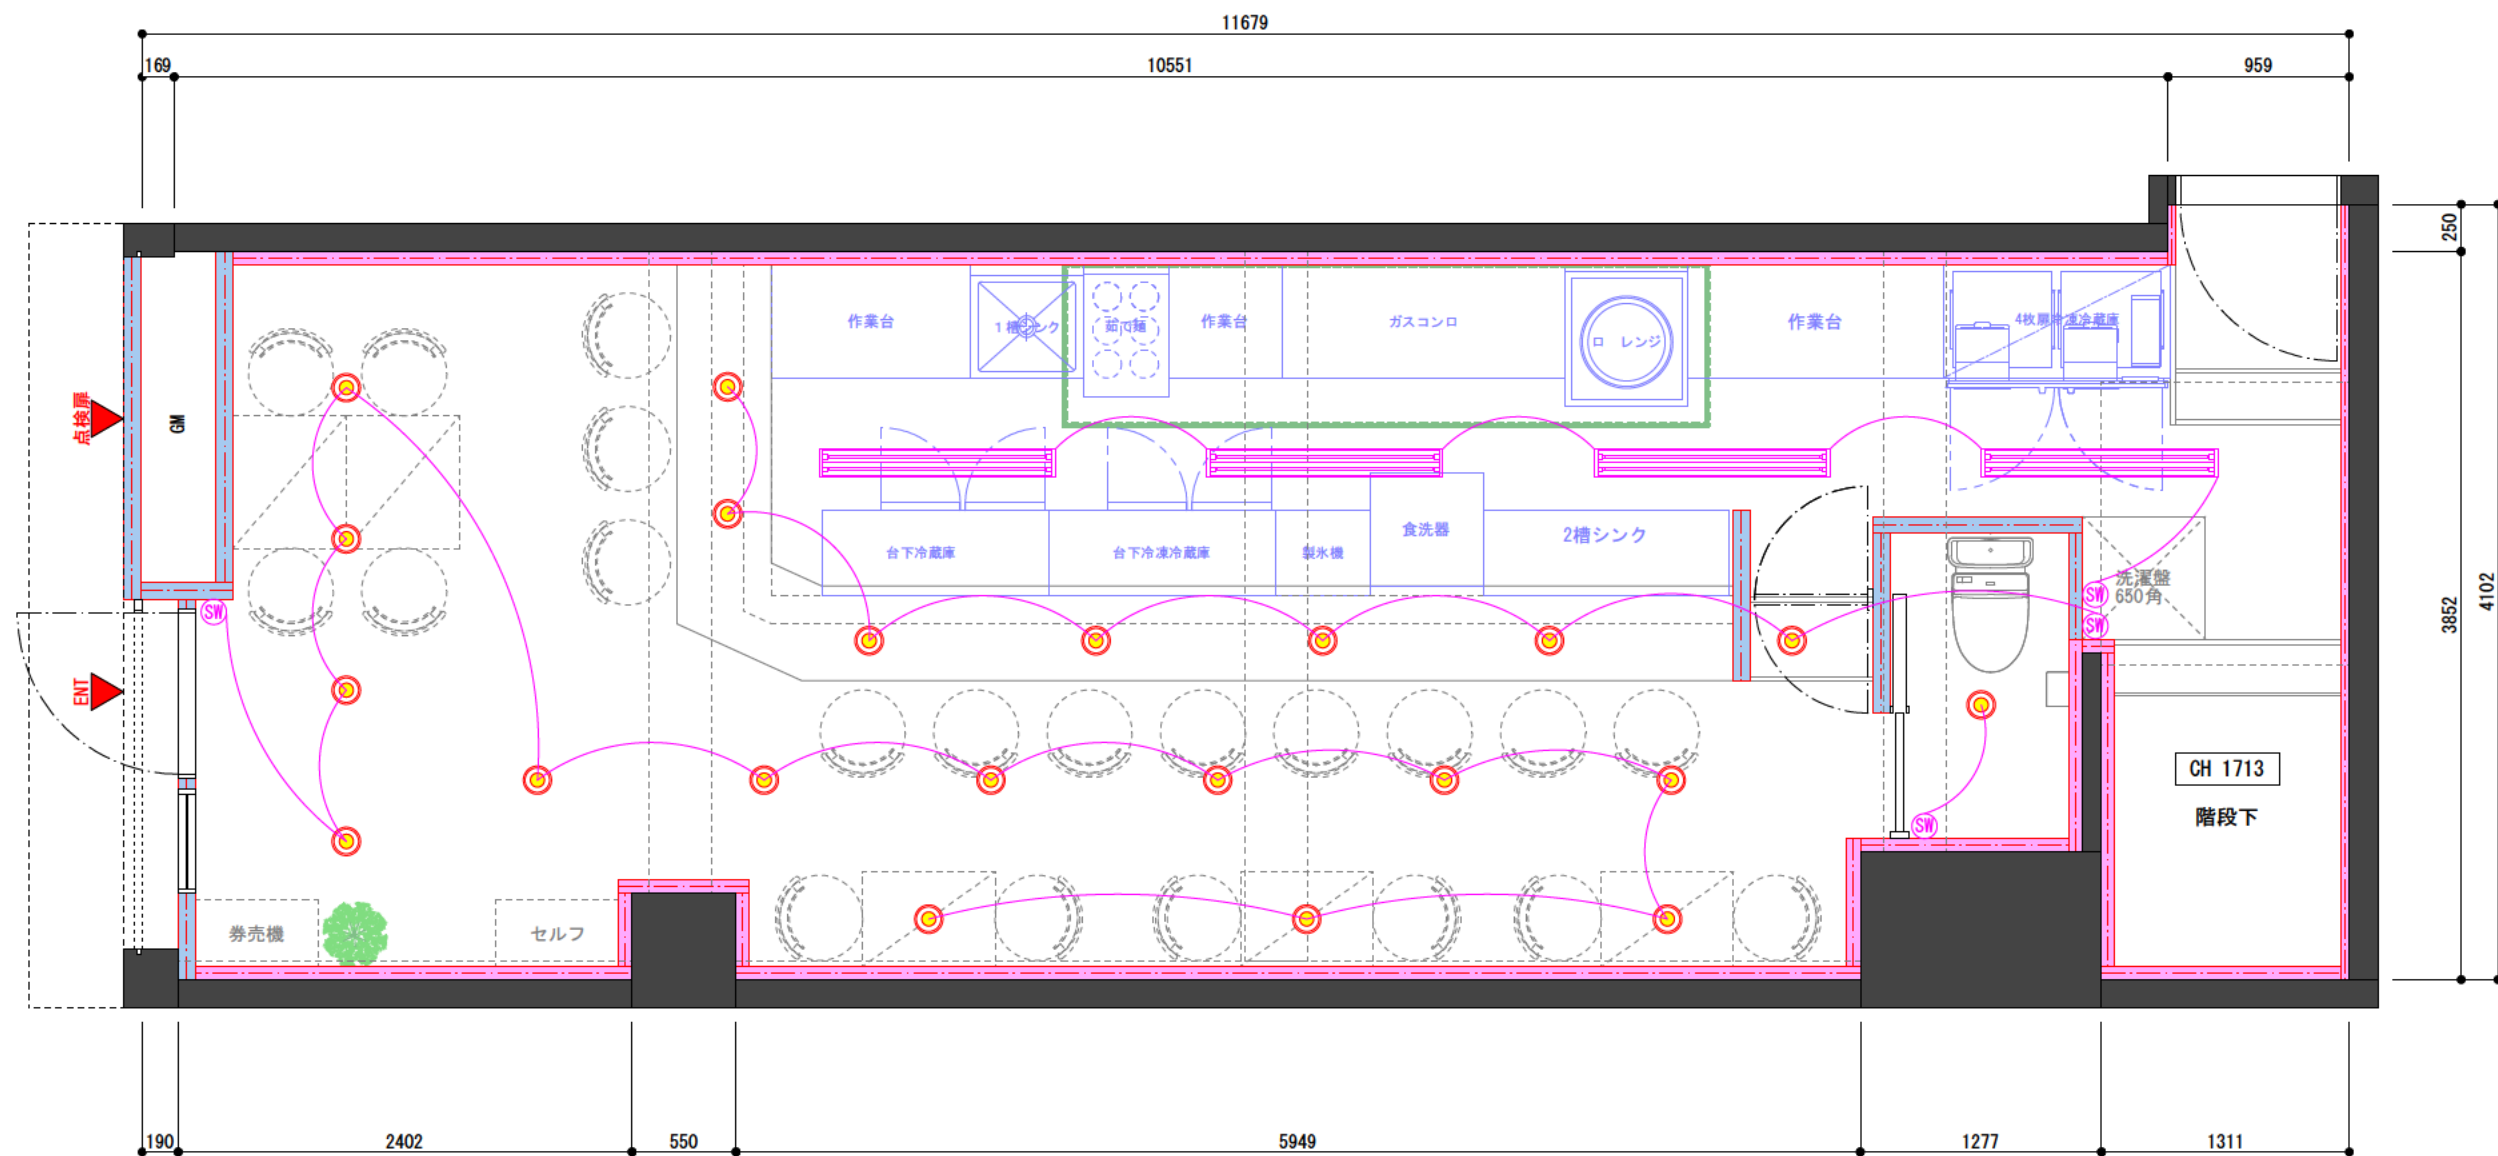








席数/21席
44m²/13.3坪(内寸)

PROJECT (仮称)住吉ラーメン屋新装工事	DRAWN BY	SCALE 1/40	TITLE 照明プラン	顧客承認欄 ☐ 上記確認の上、承諾しました 令和 年 月 日	DATE 22/8/8
ADDRESS 大阪府大阪市住吉区苅田	CHECKED BY				
					印
					SUBMIT NUMBER 01
					DRAWING NUMBER A01

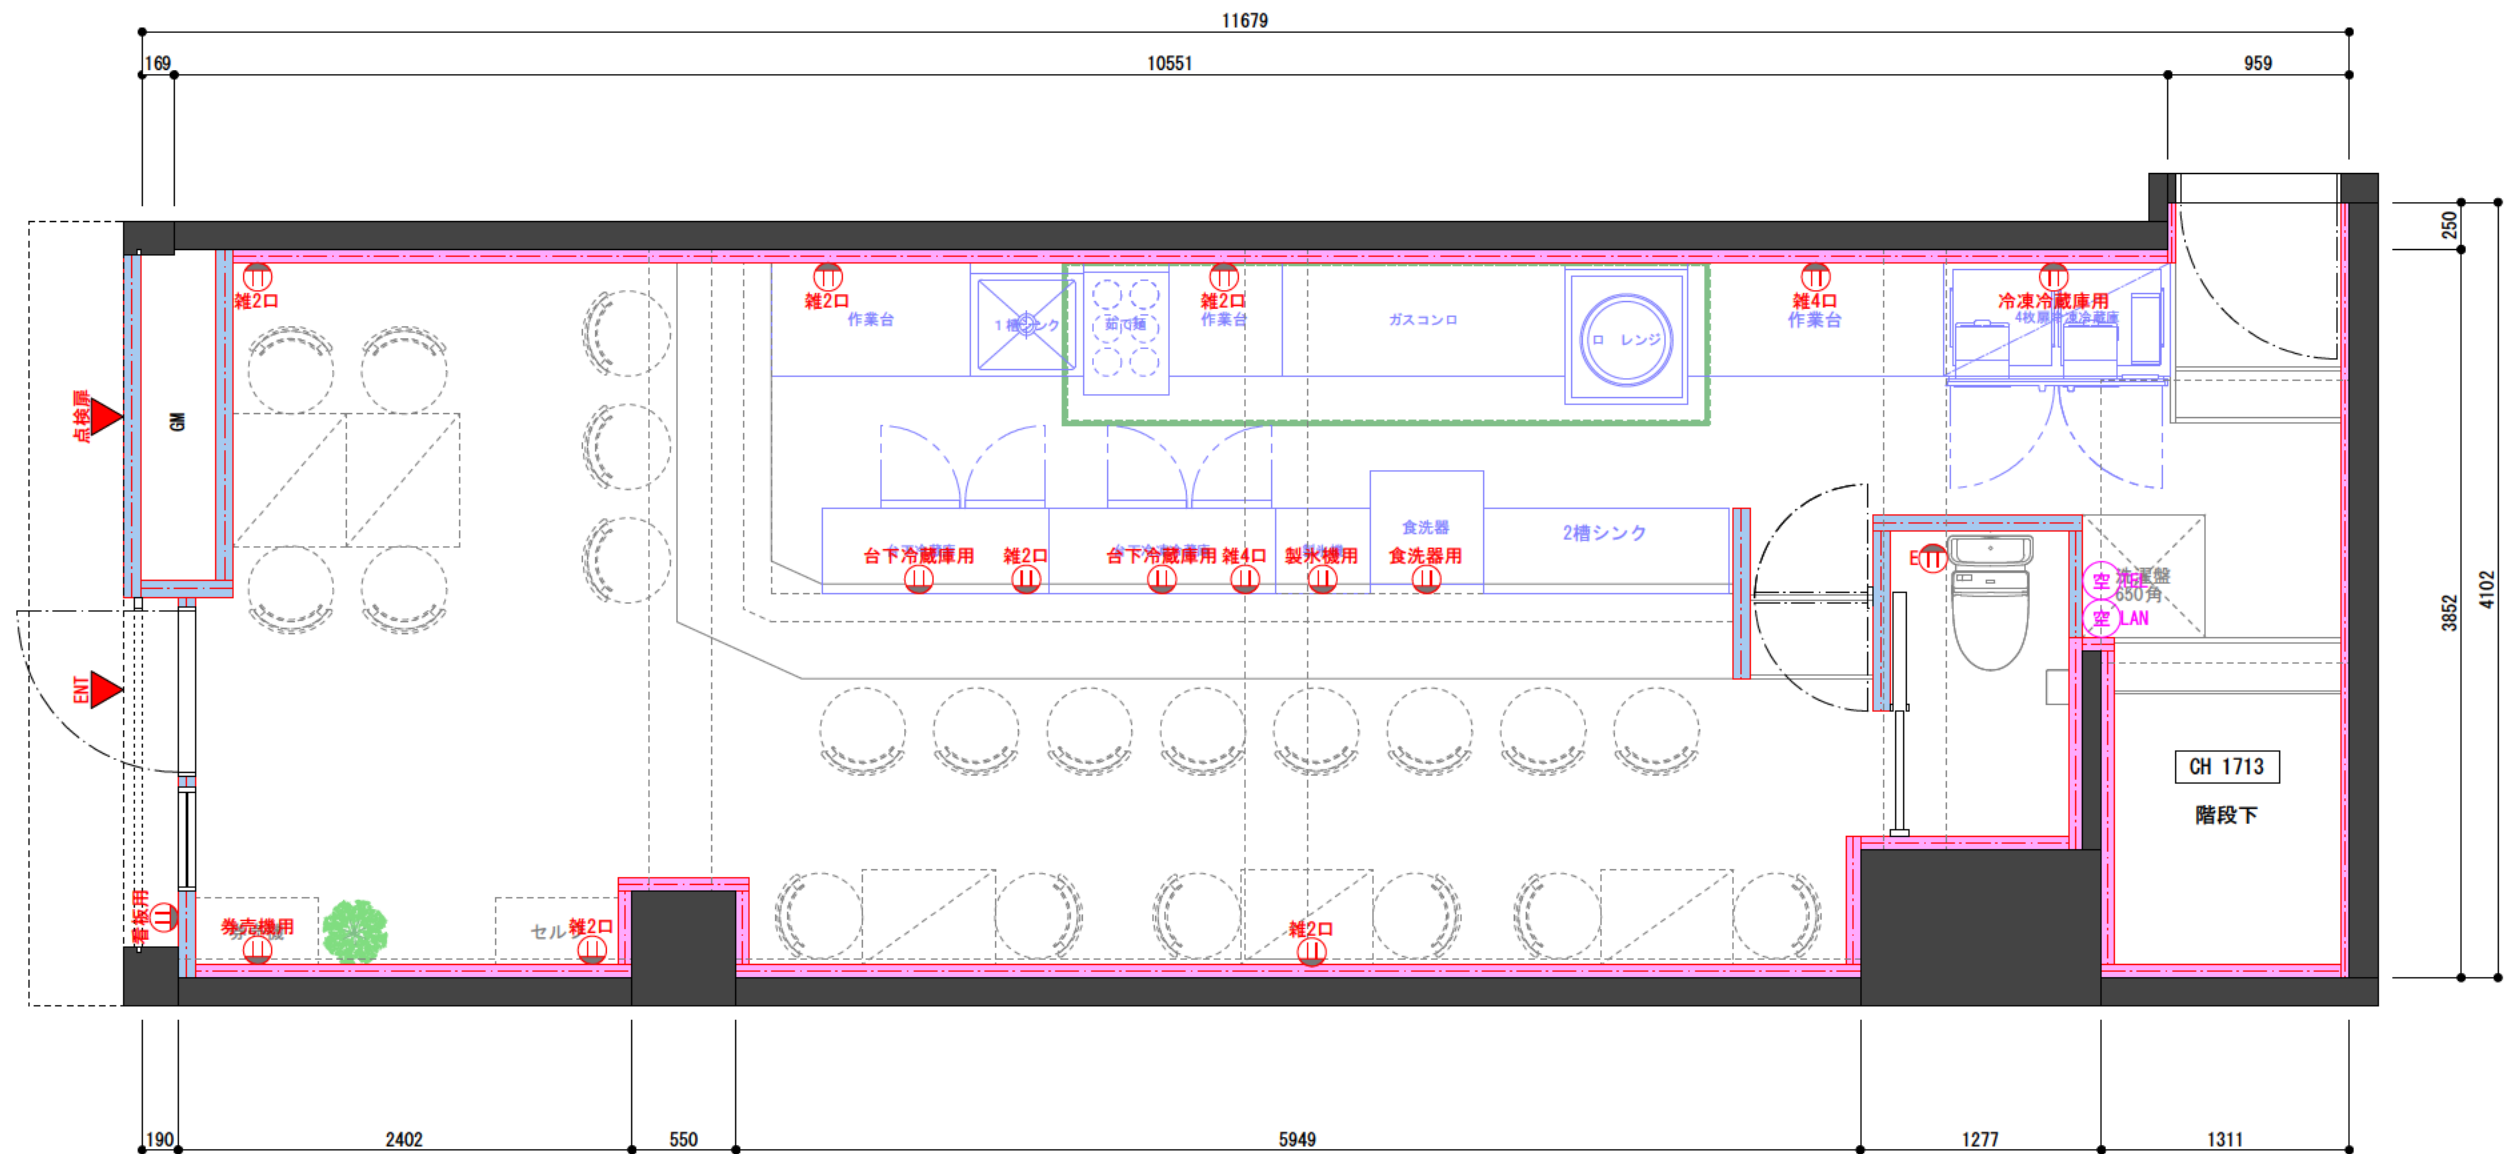

席数/21席
44m²/13.3坪(内寸)

PROJECT (仮称)住吉ラーメン屋新装工事	DRAWN BY	SCALE 1/40	TITLE 弱電・コンセント図	顧客承認欄 ☐ 上記確認の上、承諾しました	DATE 22/8/8
ADDRESS 大阪府大阪市住吉区茱田	CHECKED BY	令和 年 月 日			印
					SUBMIT NUMBER 01
					DRAWING NUMBER A01

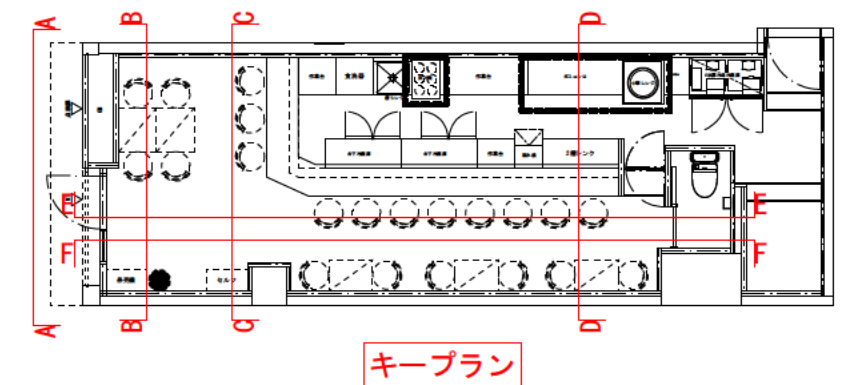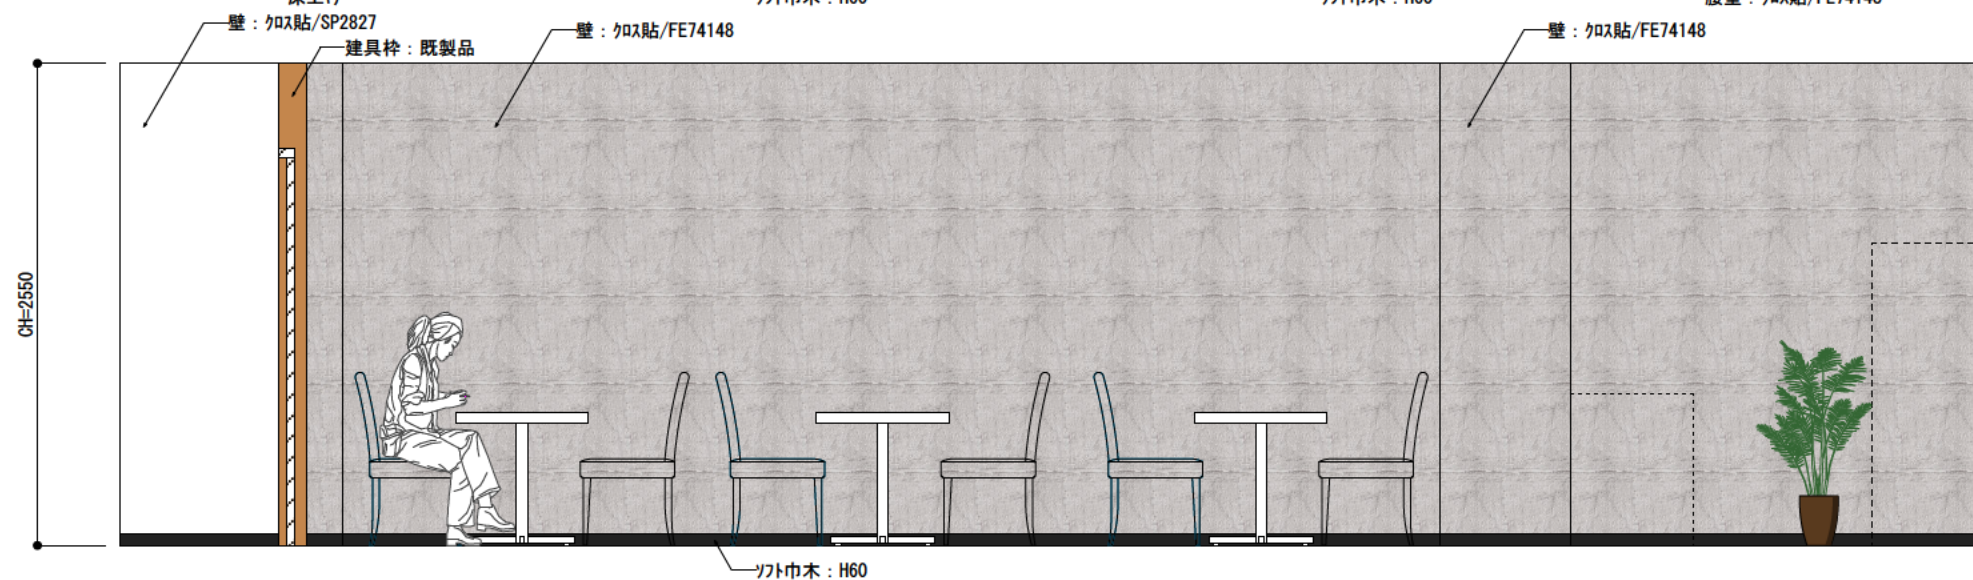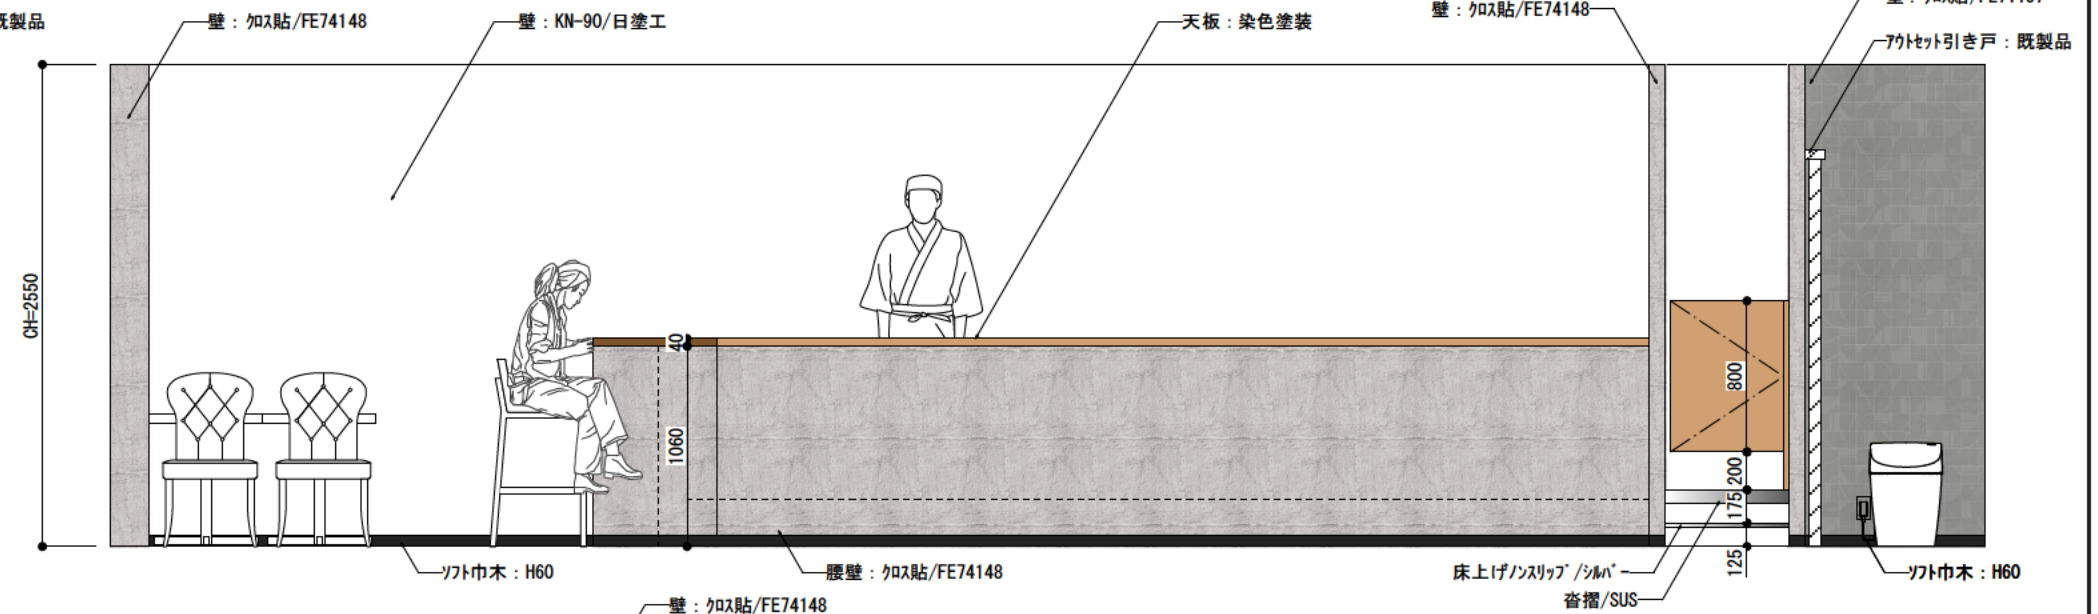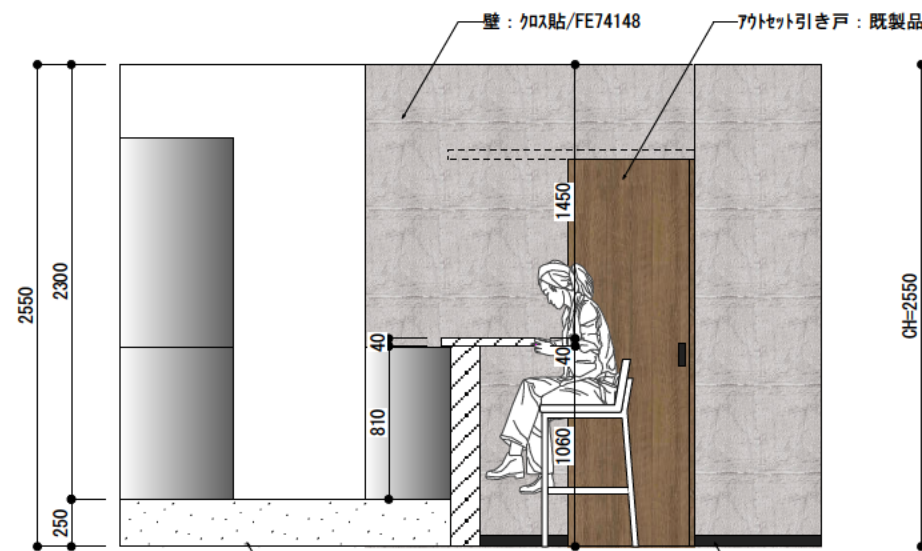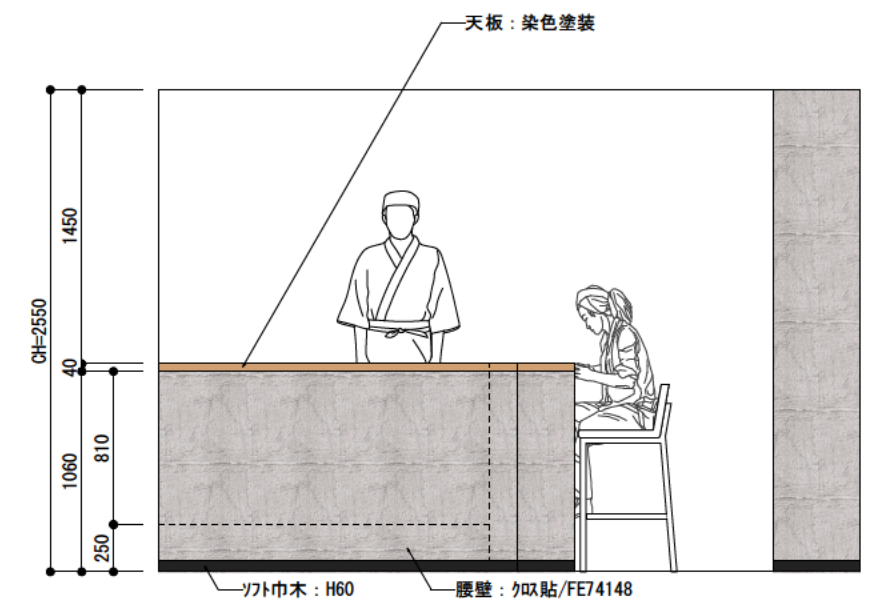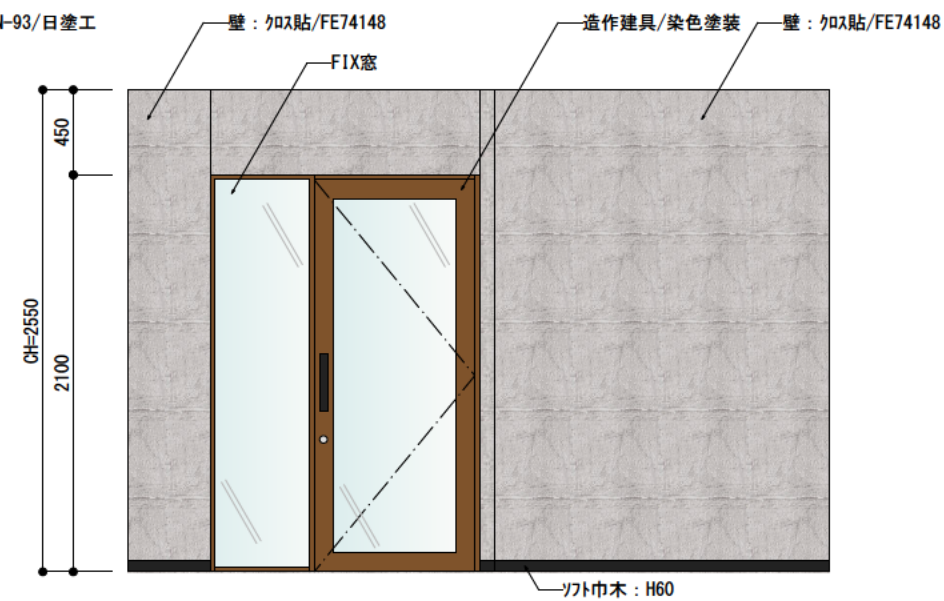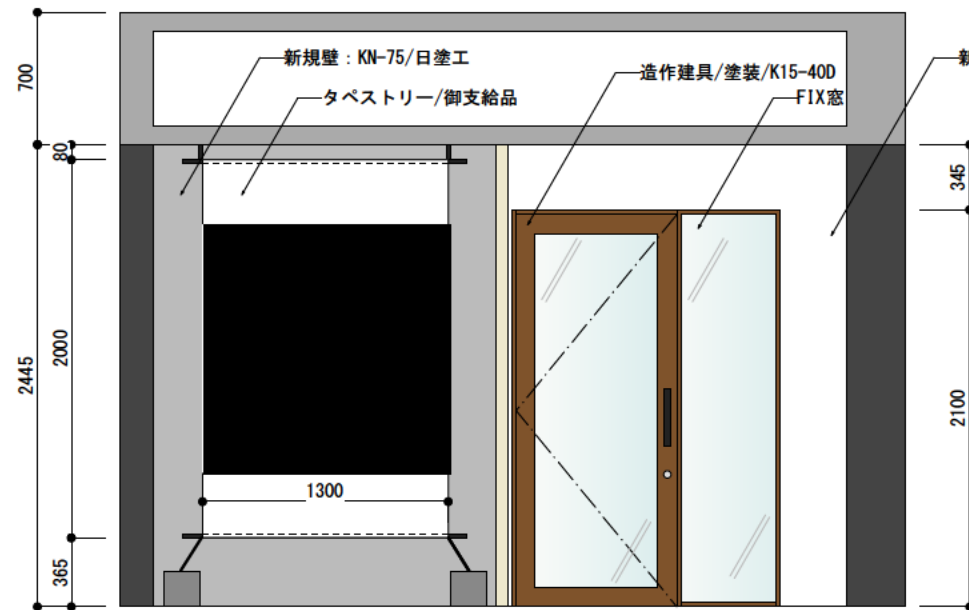

PROJECT
(仮称)住吉ラーメン屋新装工事

DRAWN BY

SCALE

1/40

TITLE

展開図

顧客承認欄

☐ 上記確認の上、承諾しました

令和 年 月 日

DATE

22/8/8



SUBMIT NUMBER

01

DRAWING NUMBER

A01

ADDRESS

大阪府大阪市住吉区苅田