


- LGS+PB(防音壁) 天井まで
- LGS65+PB12.5 天井まで
- LGS65+PB12.5 腰壁H1200

TITLE: 顧客承認
 2F 平面図 A/バタ ン □ 上記確認の上、承諾しました
 SCALE: 1/50 @A3
 DATE: 令和 年 月 日
 DRAWN BY: _____ CHECKED BY: _____



SUBJECT NUMBER: A386
 DRAWING NUMBER: A01

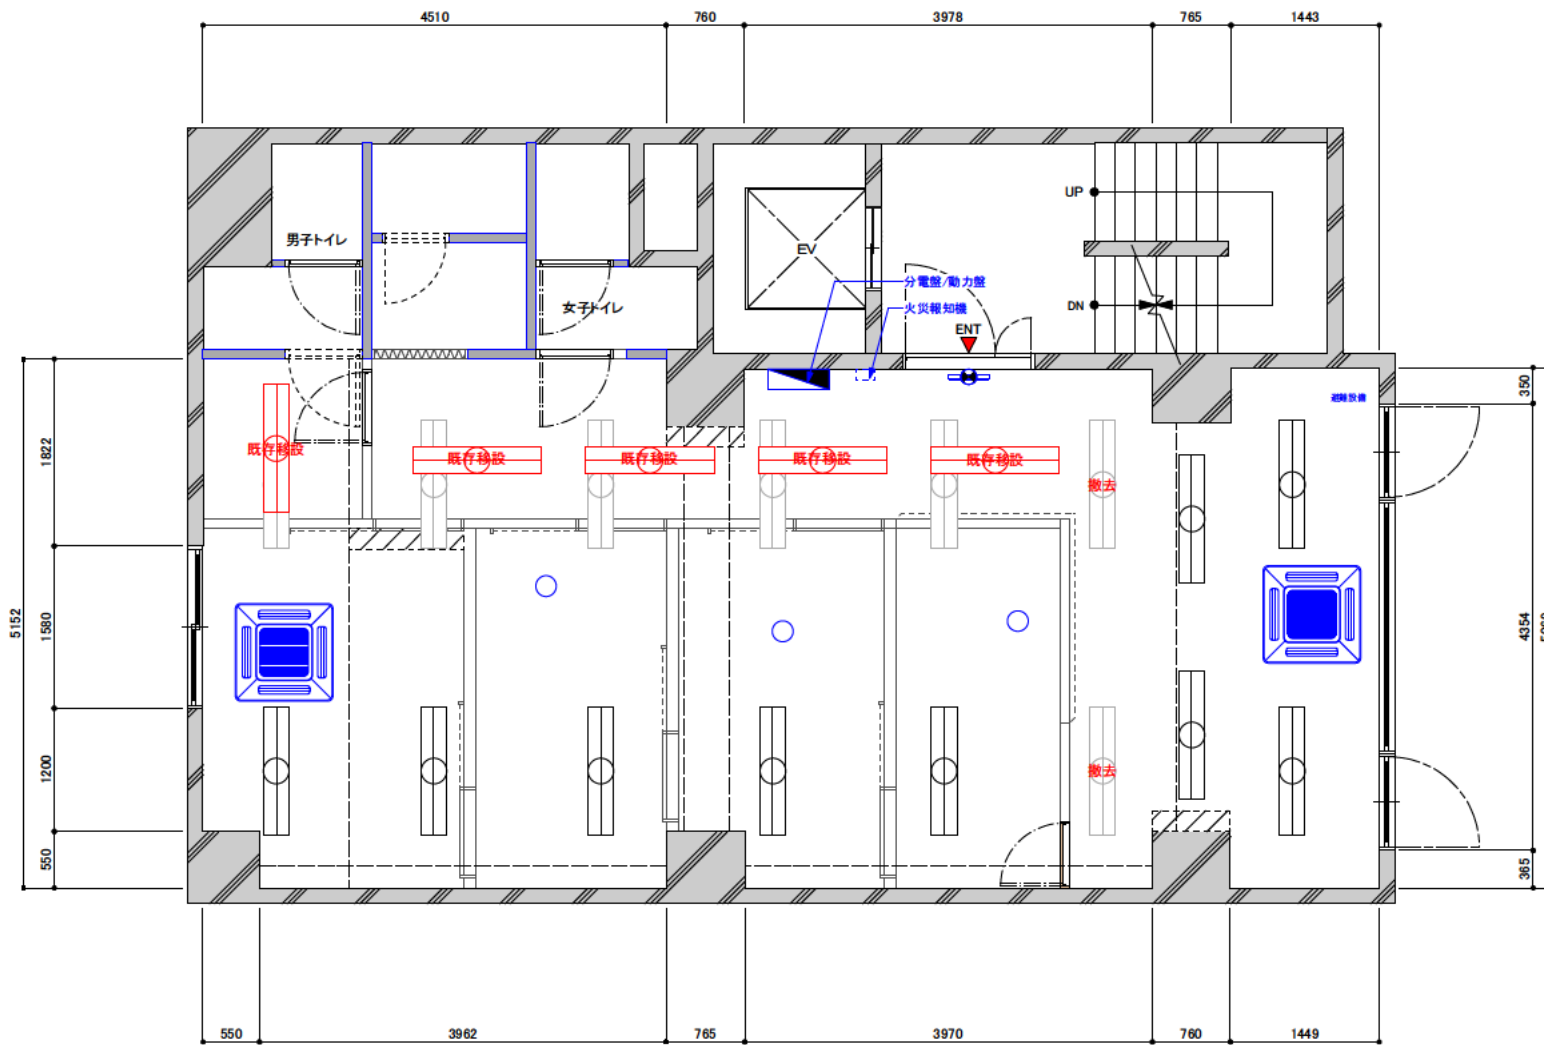


SUBJECT NUMBER: A386
 SCALE: 1/50 @A3
 TITLE: 天伏図
 DRAWN BY: _____
 CHECKED BY: _____

顧客承認欄
 上記確認の上、承諾しました
 令和 年 月 日

DATE: _____
 SHEET NUMBER: A386
 DRAWING NUMBER: A02



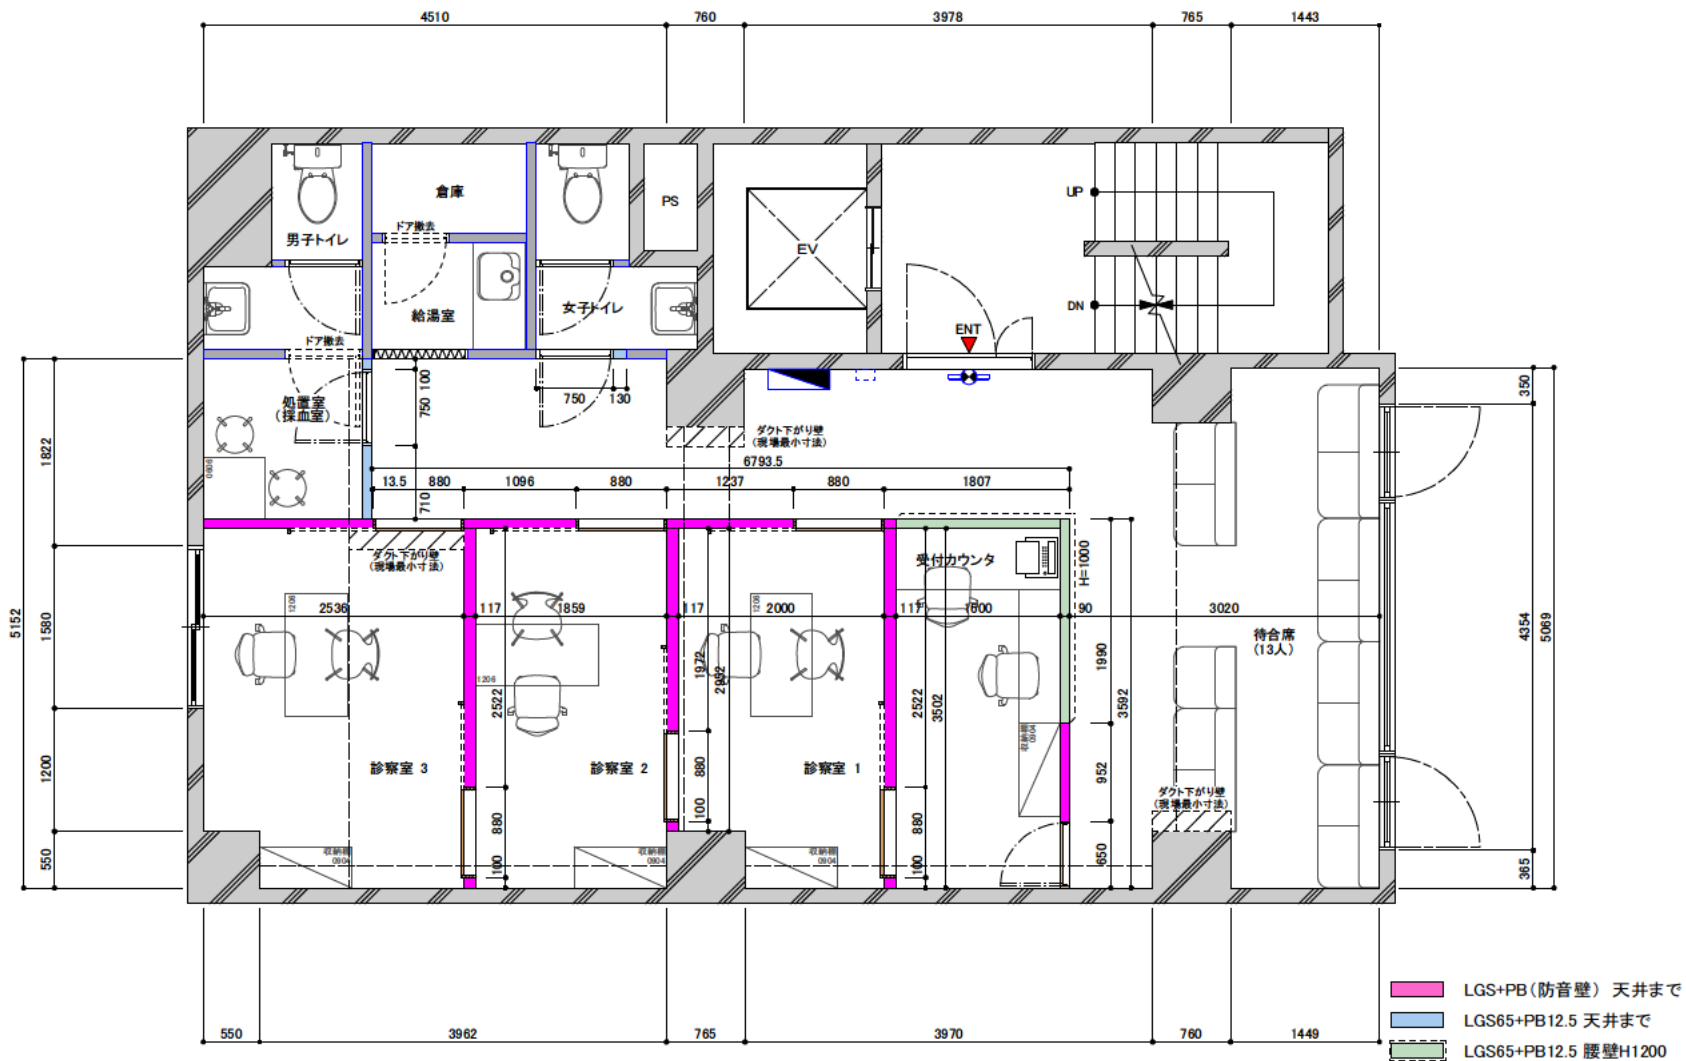

- LGS+PB(防音壁) 天井まで
- LGS65+PB12.5 天井まで
- LGS65+PB12.5 腰壁H1200