


# 新規図

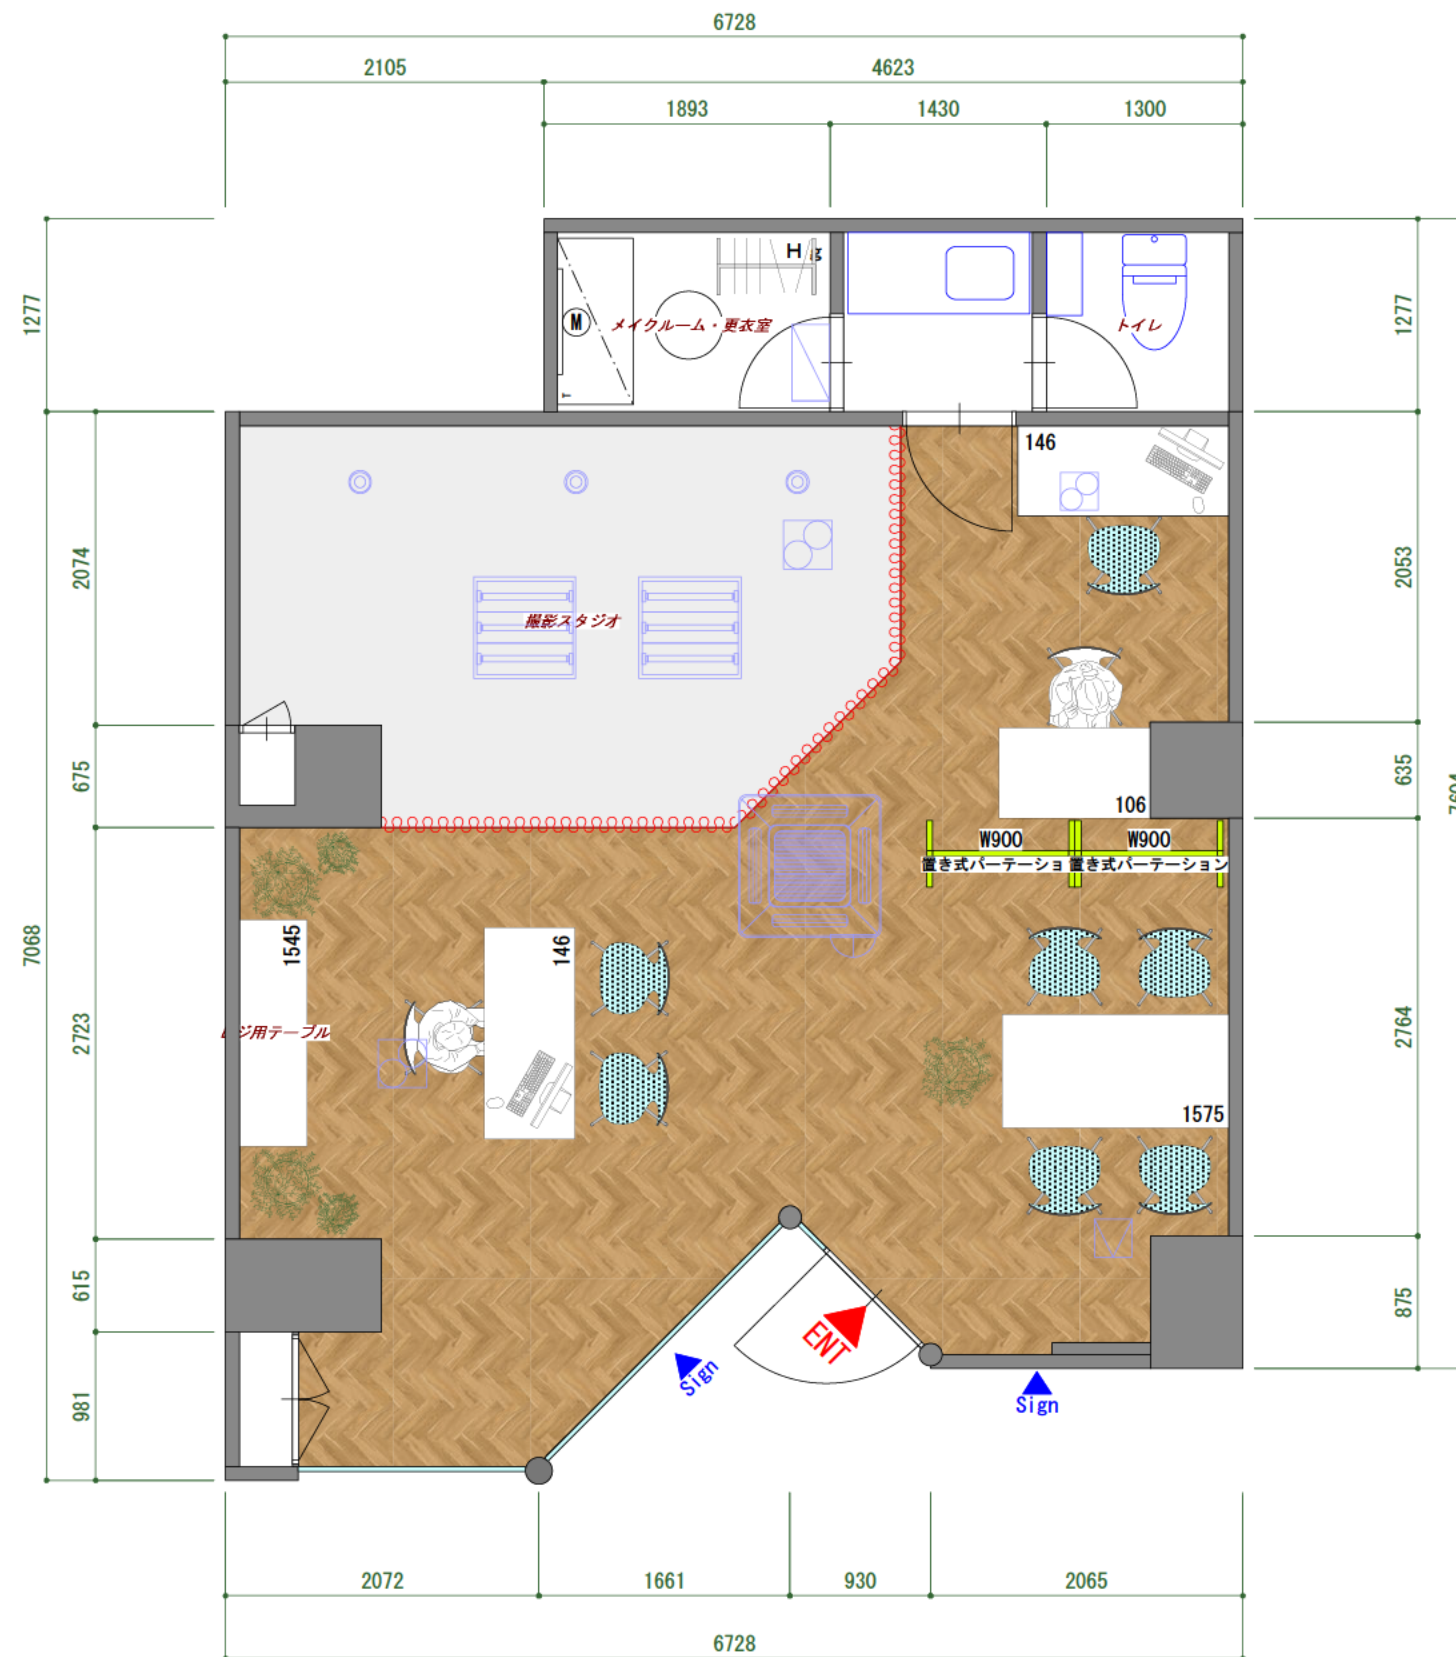

□ …既存

※家具等は別途支給

撮影エリア CH=2594  
接客用エリア CH=2624  
44.4㎡=13.4坪

PROJECT 新装工事

SCALE 1/50 (A3)

TITLE 平面図

顧客承認欄  
 上記確認の上、承諾しました

DATE 23/3/2

ADDRESS 福岡市東区香椎駅前

DRAWN BY CHECKED BY

令和 年 月 日



SUBMIT NUMBER 01 DRAWING NUMBER A01