


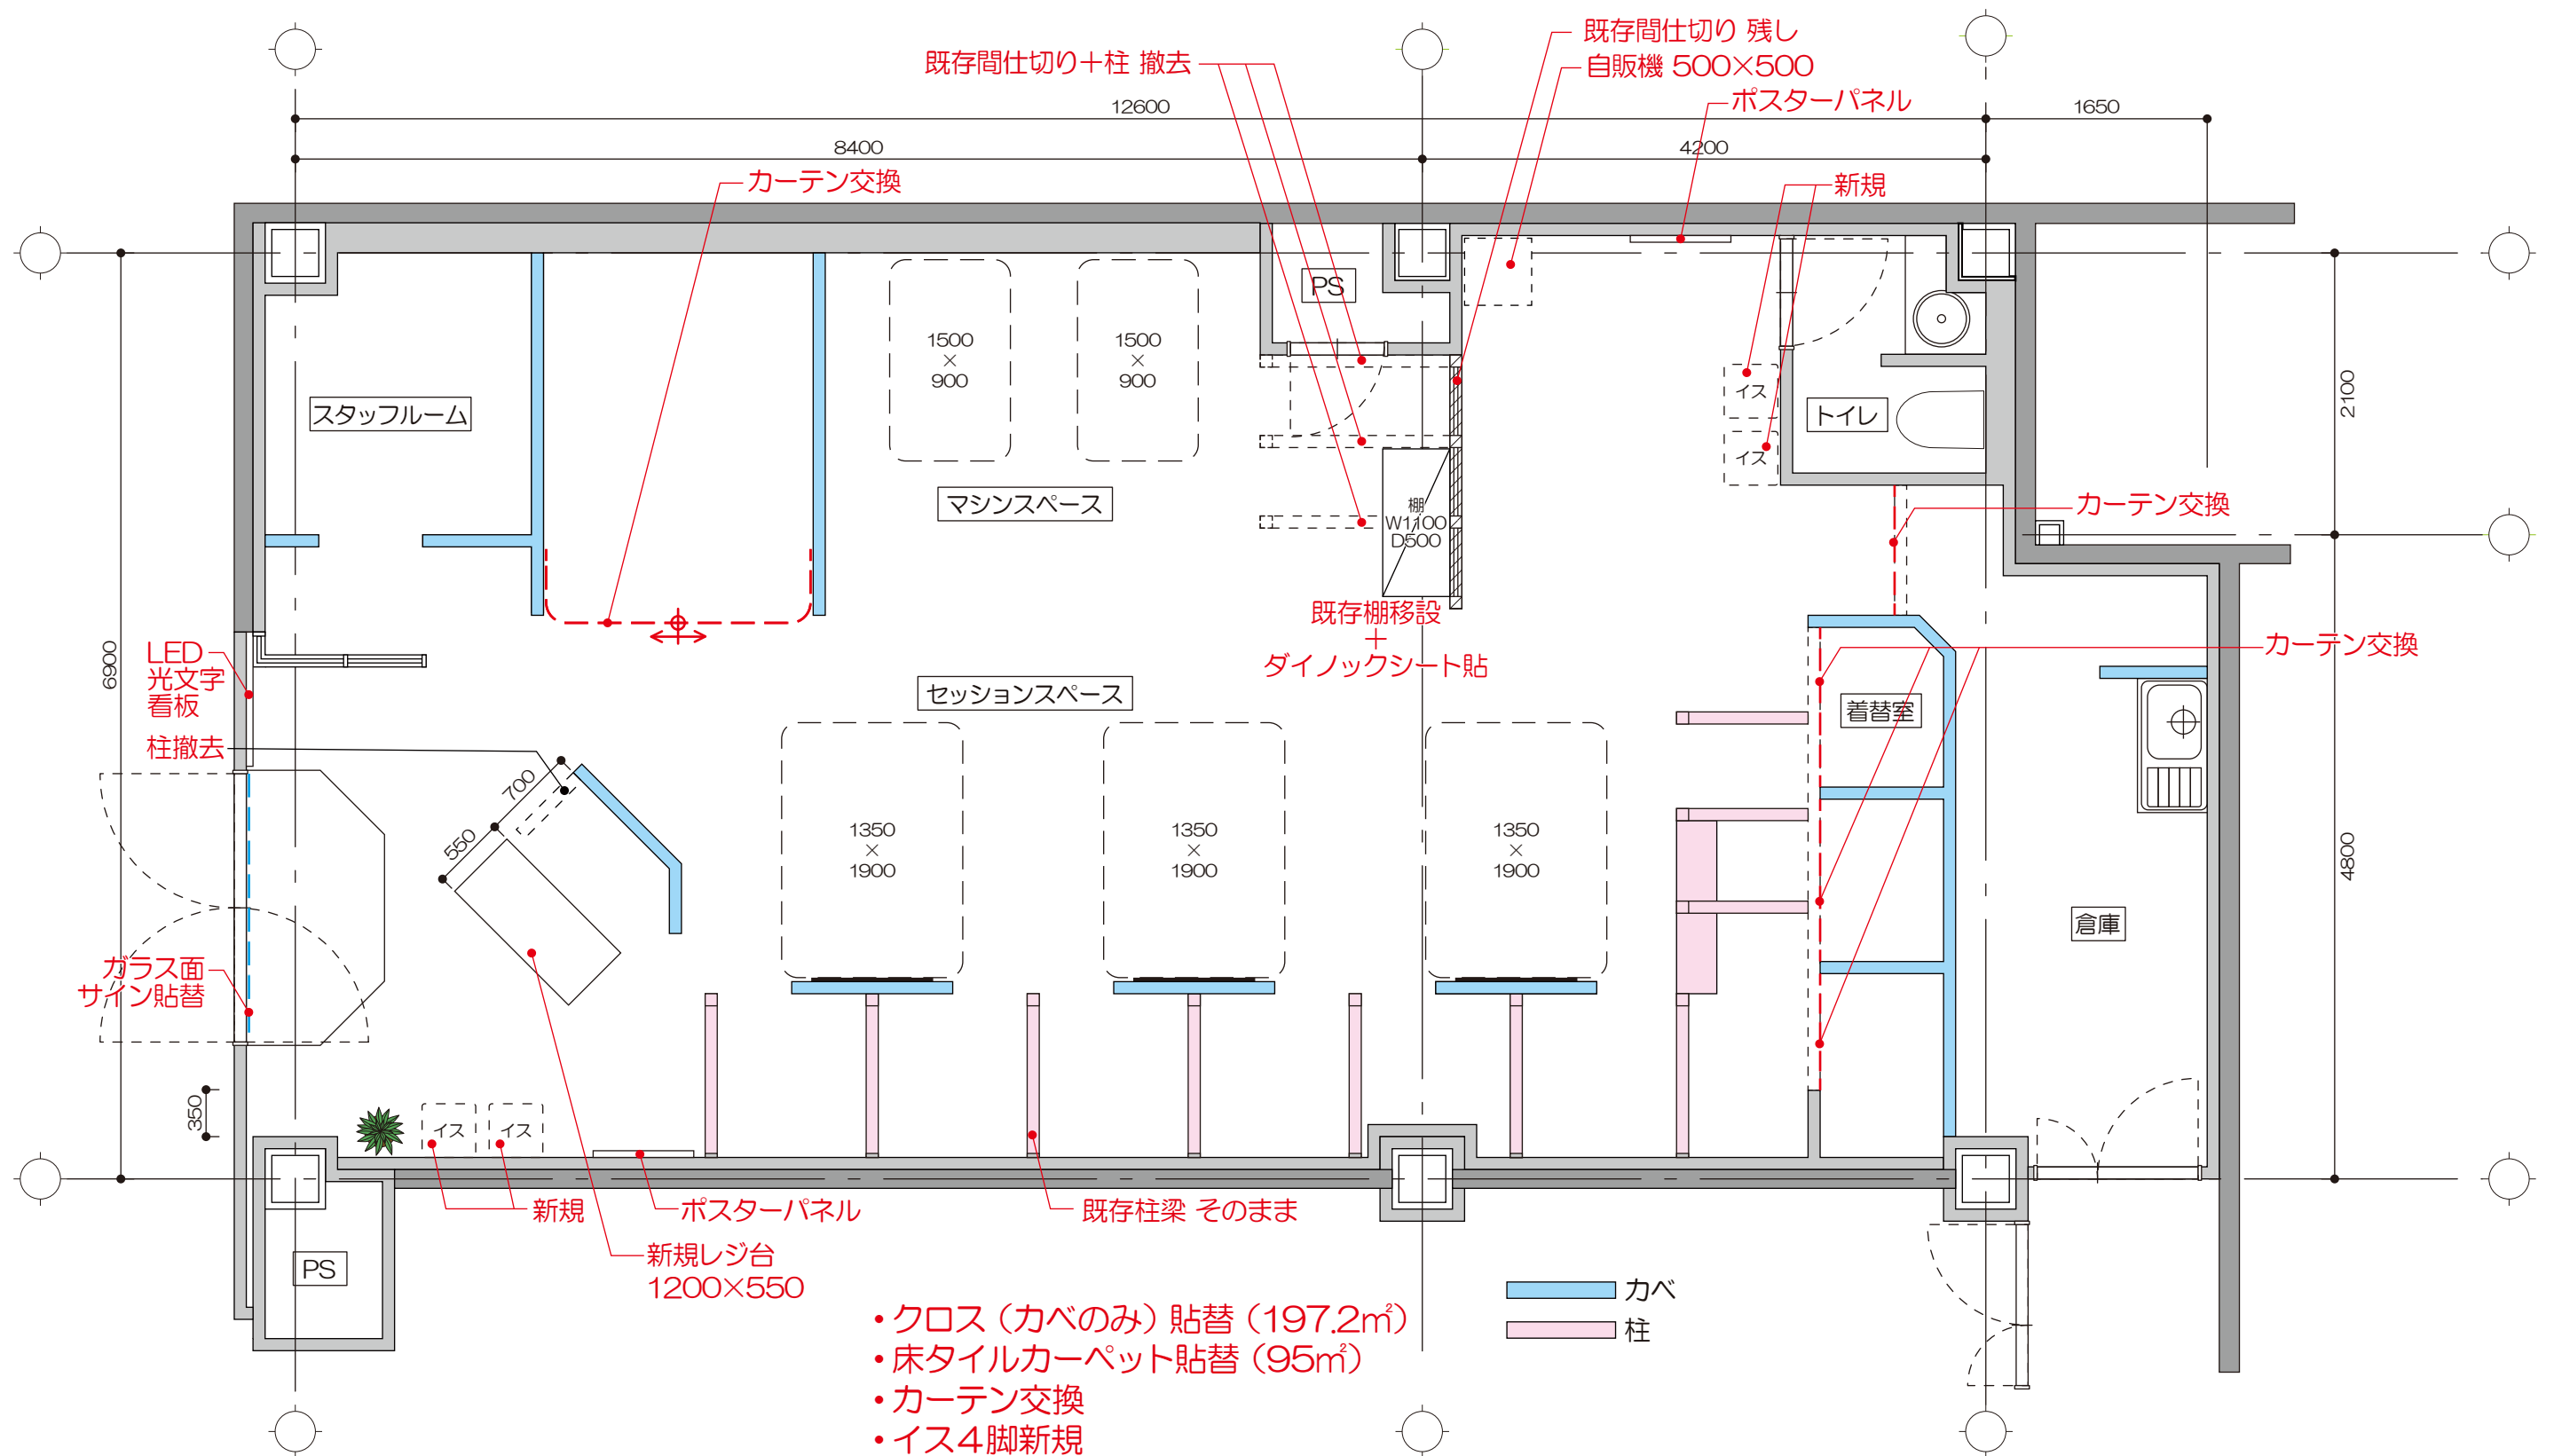

- ・クロス（カベのみ）貼替（197.2㎡）
- ・床タイルカーペット貼替（95㎡）
- ・カーテン交換
- ・イス4脚新規

2023.2.16, 2.24, 3.9, 3.20, 3.21	REV.NO.	DATE	PROJECT TITLE	NAME OF DRAWING	Scale	Sheet NO.
		DESCRIPTION			A3=1/50	
					Date 2023.03.23	
			おおたかの森店	平面図	REV.NO.	01



レジ台



待ち 飾り棚



レジまわりイメージ




イス 4脚
マフィン [プロシード]



カーテン
AC2286 [サンゲツ]



トイレ 床
PWT3207 [東リ]

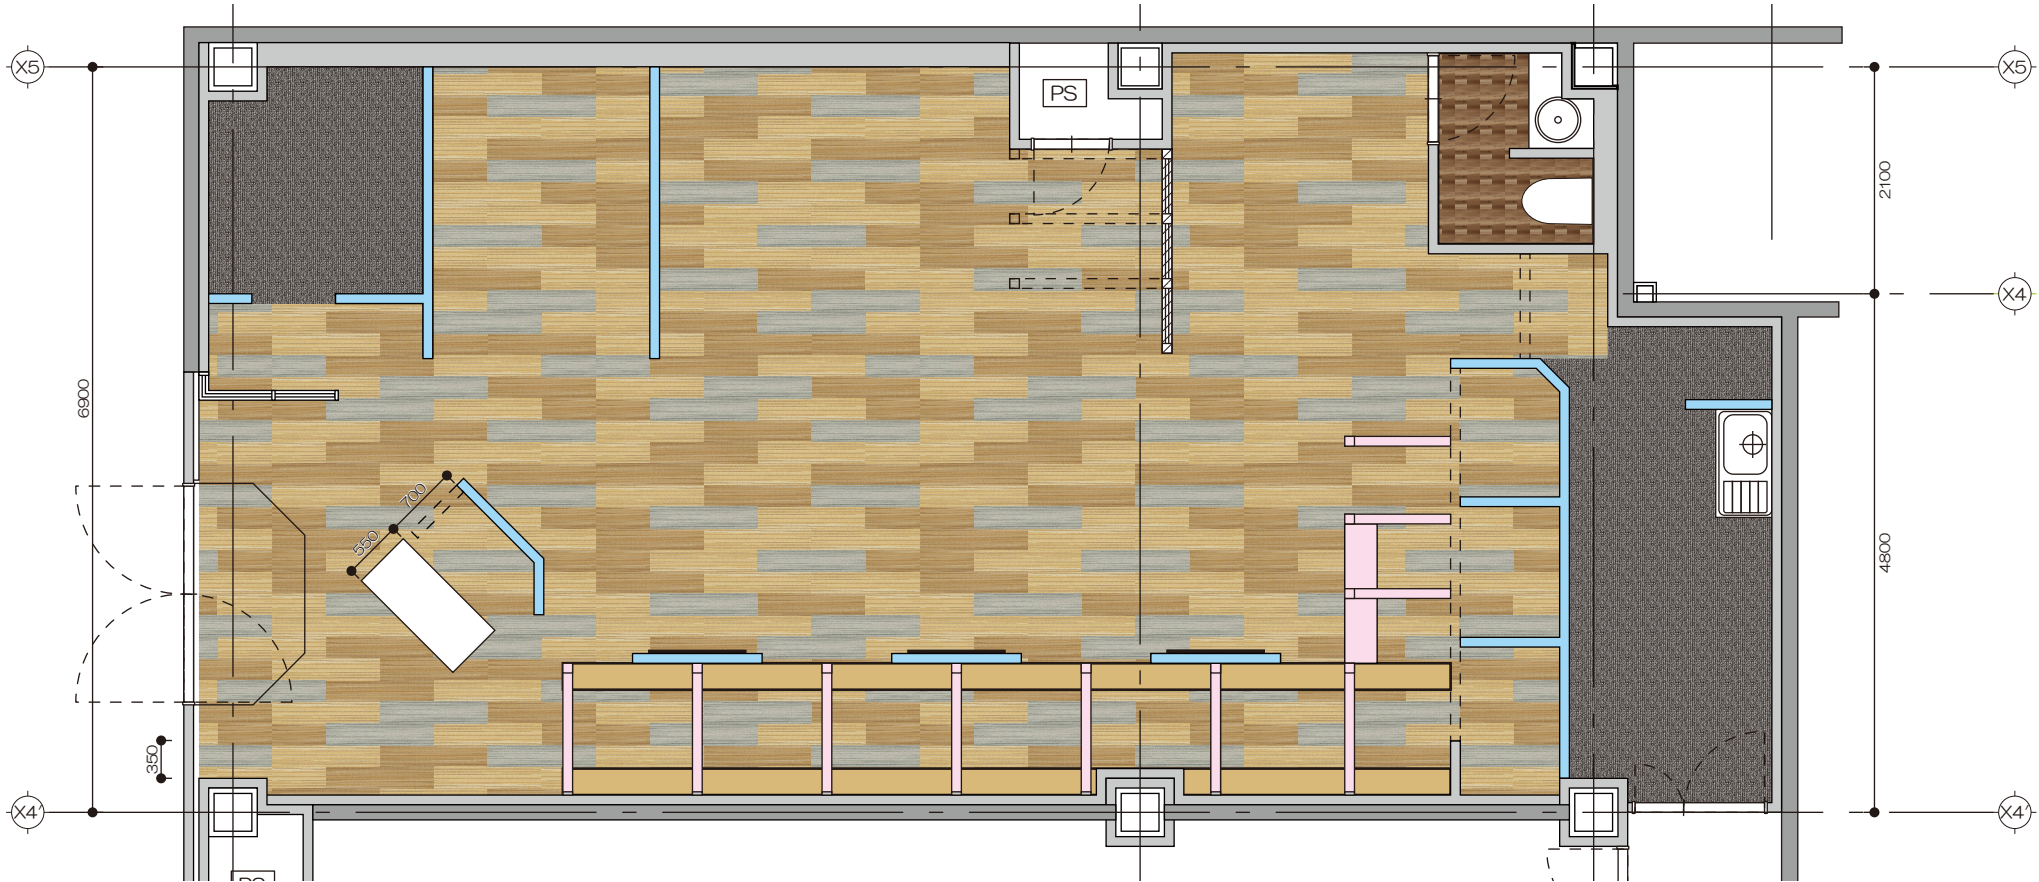

家具
TC4360 [サンゲツ]



クロスⒶトイレ
RE51596 [サンゲツ]



床 スタッフルーム・倉庫
GA4007 [サンゲツ]



床
GX9301V [東リ]



床
GX9303V [東リ]



床
GX9311V [東リ]




クロス①受付
TH30867 [サンゲツ]



クロス②全体
TH32714 (TH30863)
[サンゲツ]




クロス③柱型
RE53354 (RE51296)
[サンゲツ]

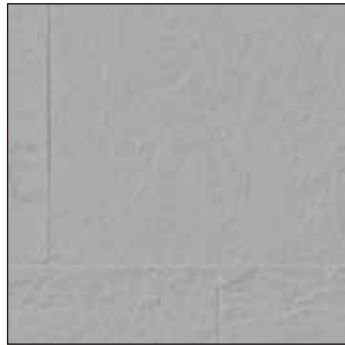


クロスⒷトイレ
RE51597 [サンゲツ]

貼り分け


	◇ 2023.3.20, 3.21, 3.22, 3.24	REV.NO.	DATE	◇	PROJECT TITLE	NAME OF DRAWING	Scale	Sheet NO.
	◇	◇	DESCRIPTION	◇	■■■■ おおたかの森店	仕上表	Date	02
	◇	◇		◇			REV.NO.	

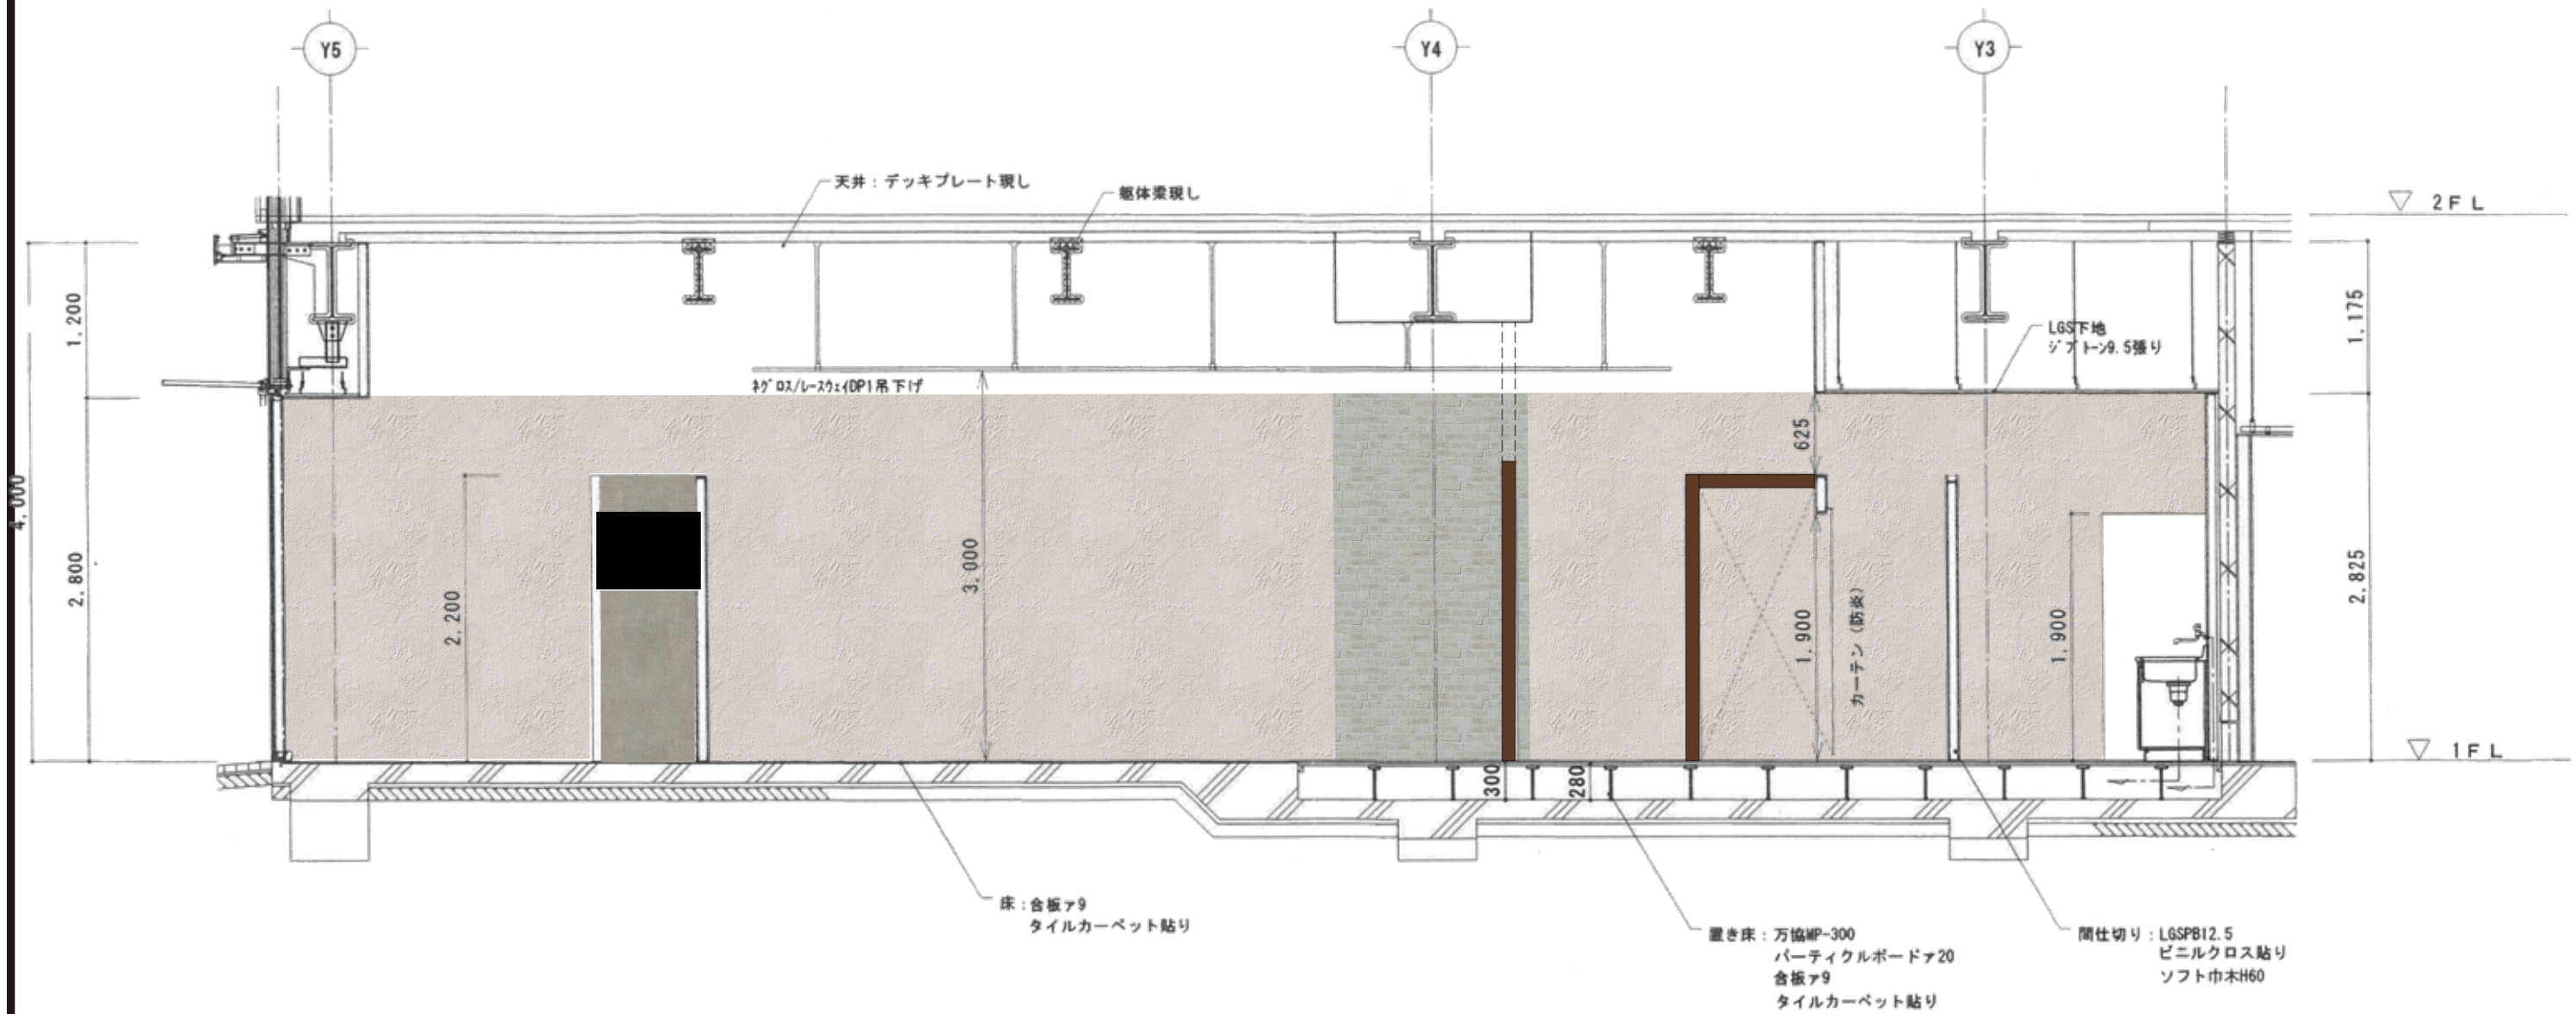

	◇ 2023.3.21, 3.22, 3.23, 3.24	REV.NO.	DATE	◇	PROJECT TITLE	NAME OF DRAWING	Scale	03
	◇	◇	DESCRIPTION	◇	■■■■ おおたかの森店	展開図01	Date 2023.03.25	
	◇	◇		◇			REV.NO.	

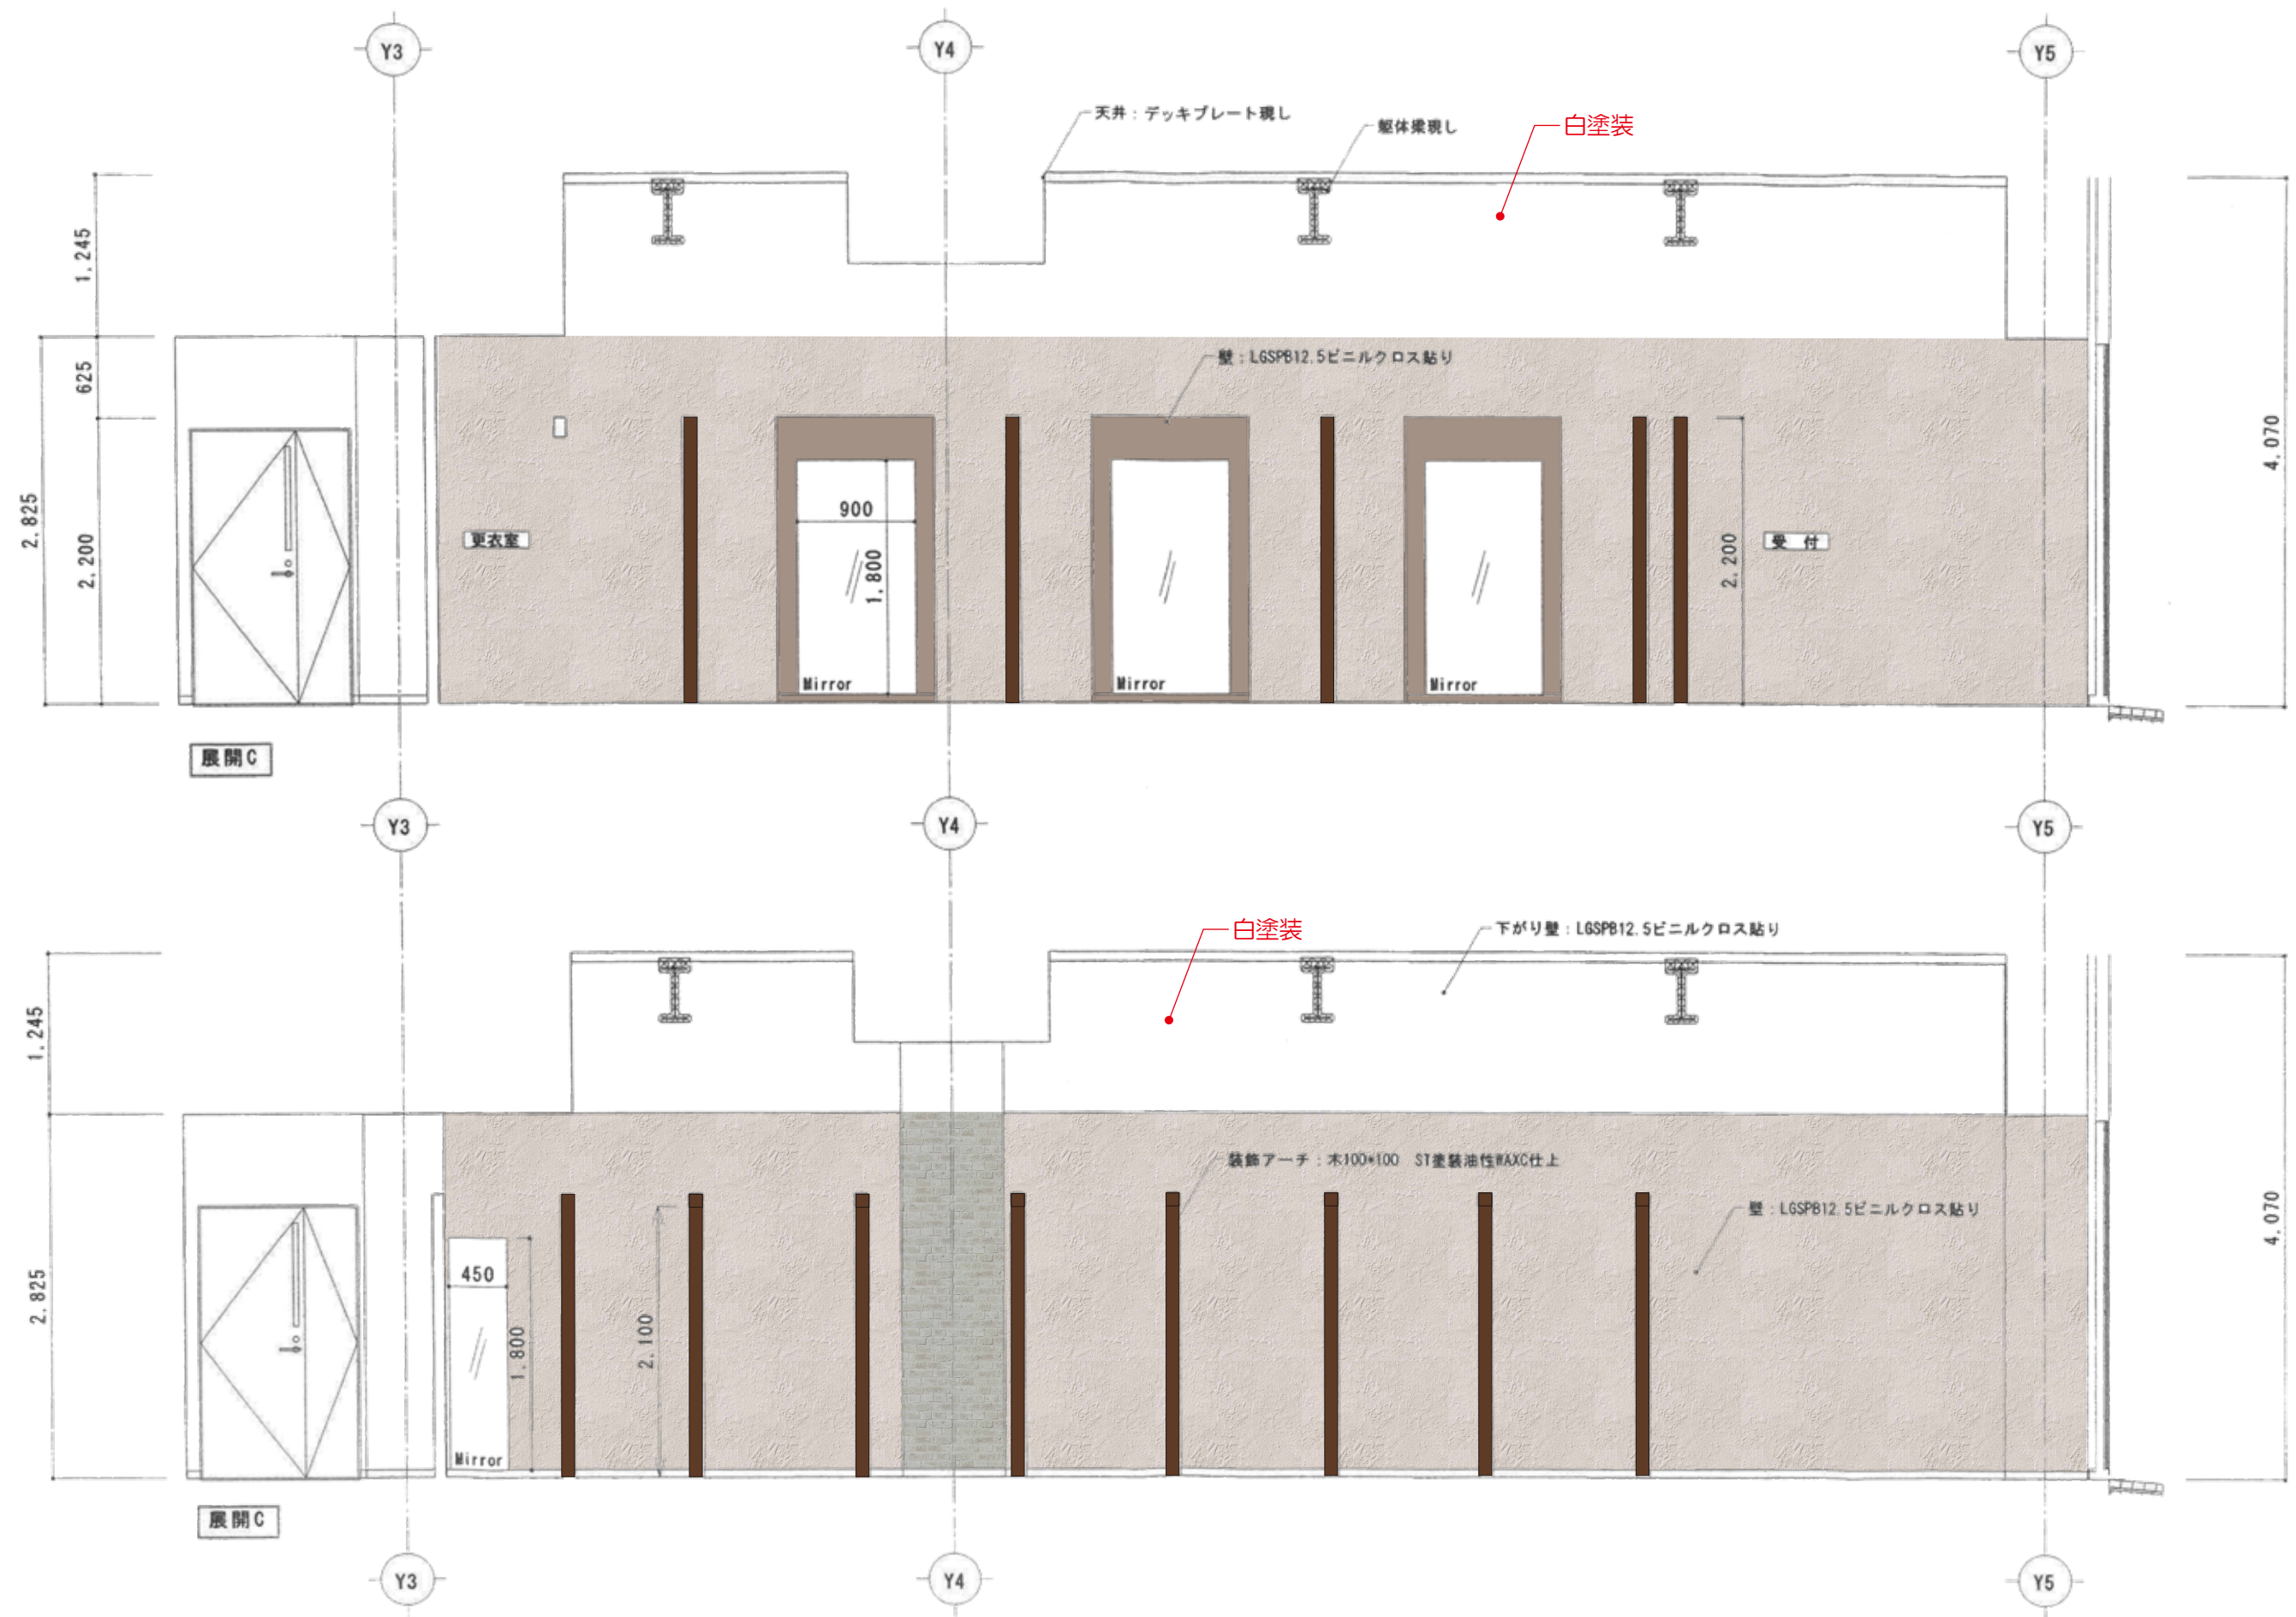

	◇ 2023.3.21, 3.22, 3.23, 3.24	REV.NO.	DATE	DESCRIPTION	◇	PROJECT TITLE	NAME OF DRAWING	Scale	Sheet NO.
	◇	◇	◇	◇	◇	■■■■ おおたかの森店	展開図B-02	Date	04
	◇	◇	◇	◇	◇			REV.NO.	

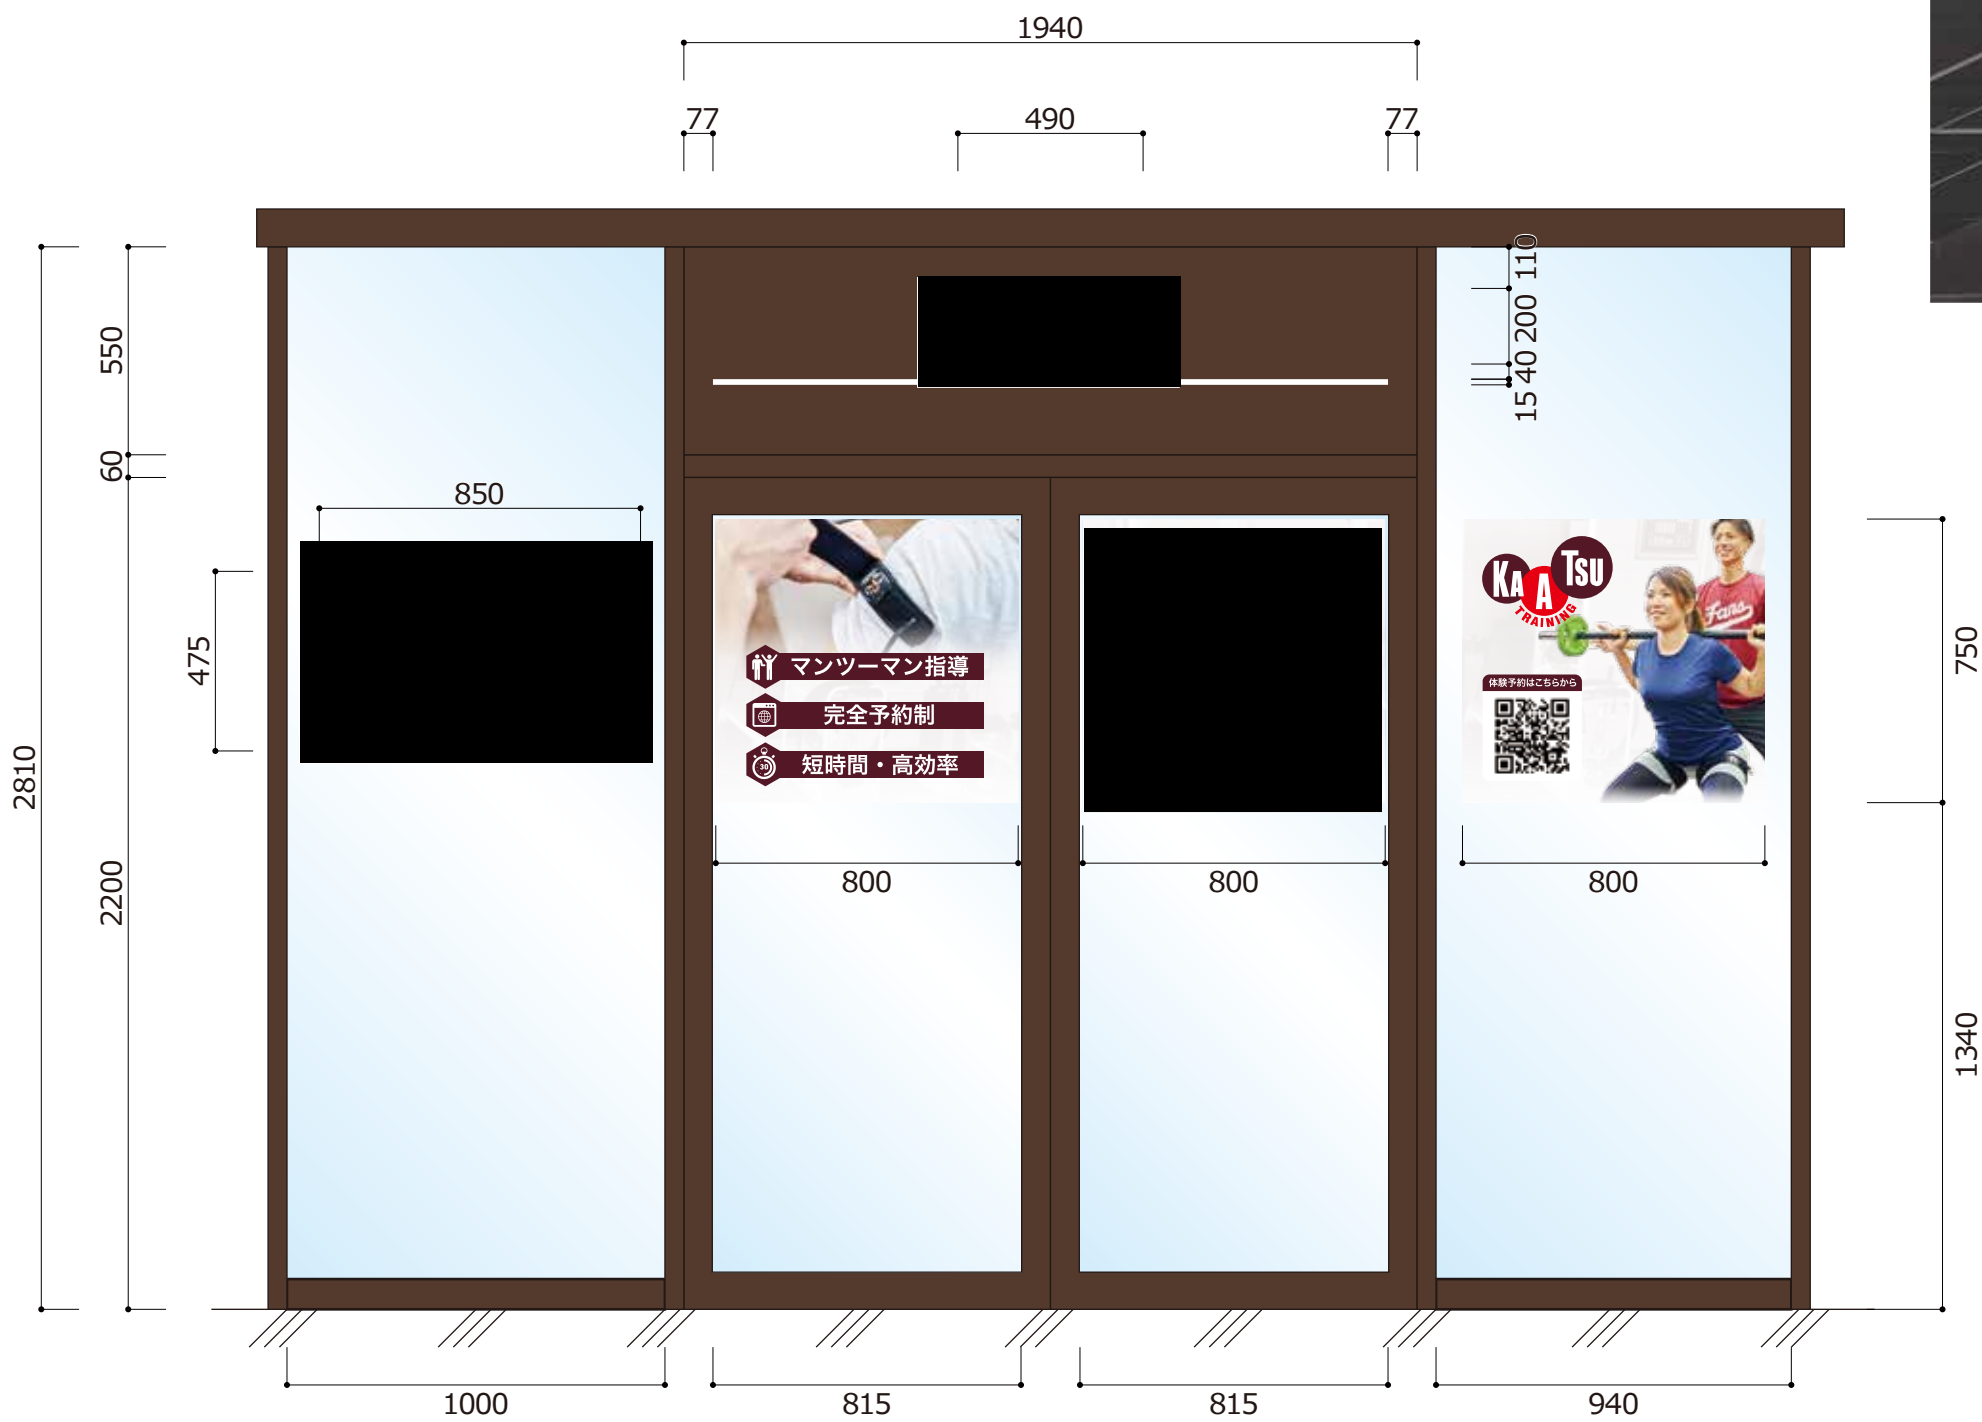

	◇ 2023.3.23, 3.24	REV.NO.	DATE	◇	PROJECT TITLE	NAME OF DRAWING	Scale	Sheet NO.
	◇	◇	DESCRIPTION	◇	■■■■ おおたかの森店	正面図	A3=1/50	05
	◇	◇		◇			Date 2023.03.25	
		◇		◇			REV.NO.	