




凡例	新規間仕切り高さ
	腰壁 H1200 LGS65 + PB12.5...塗装仕上げ
	中間壁 H2000 上部開口 H470~480 LGS65 + PB12.5...塗装仕上げ
	天井まで H2460~2480 LGS65 + PB12.5...お客様 クロス仕上げ
	天井まで H2460~2480 (防音壁) 壁厚125mm程度...お客様 クロス仕上げ

建物住所	神奈川県横浜市旭区	
階数/テナント	2階テナント / 2階建	
面積	(使用)74.89㎡	22.65 T
	不動産情報: 専有面積 80㎡	
天高	フロア: CH2480	BY: CH
	BY: 床上げ	

■: 工事項目
 ■: お客様ご支給

工事名称 WORK TITLE	図面名称 DRAWING TITLE	検図 CHECKED BY	工事番号 WORK NO.	年月日 DATE	図番 DWG NO.
(仮称) 横浜鍼灸院 改修工事	平面図	製図 DRAWN BY	縮尺 SCALE 1/50	白図作成日:2023.06.13 平面図作成日:2023.06.14	

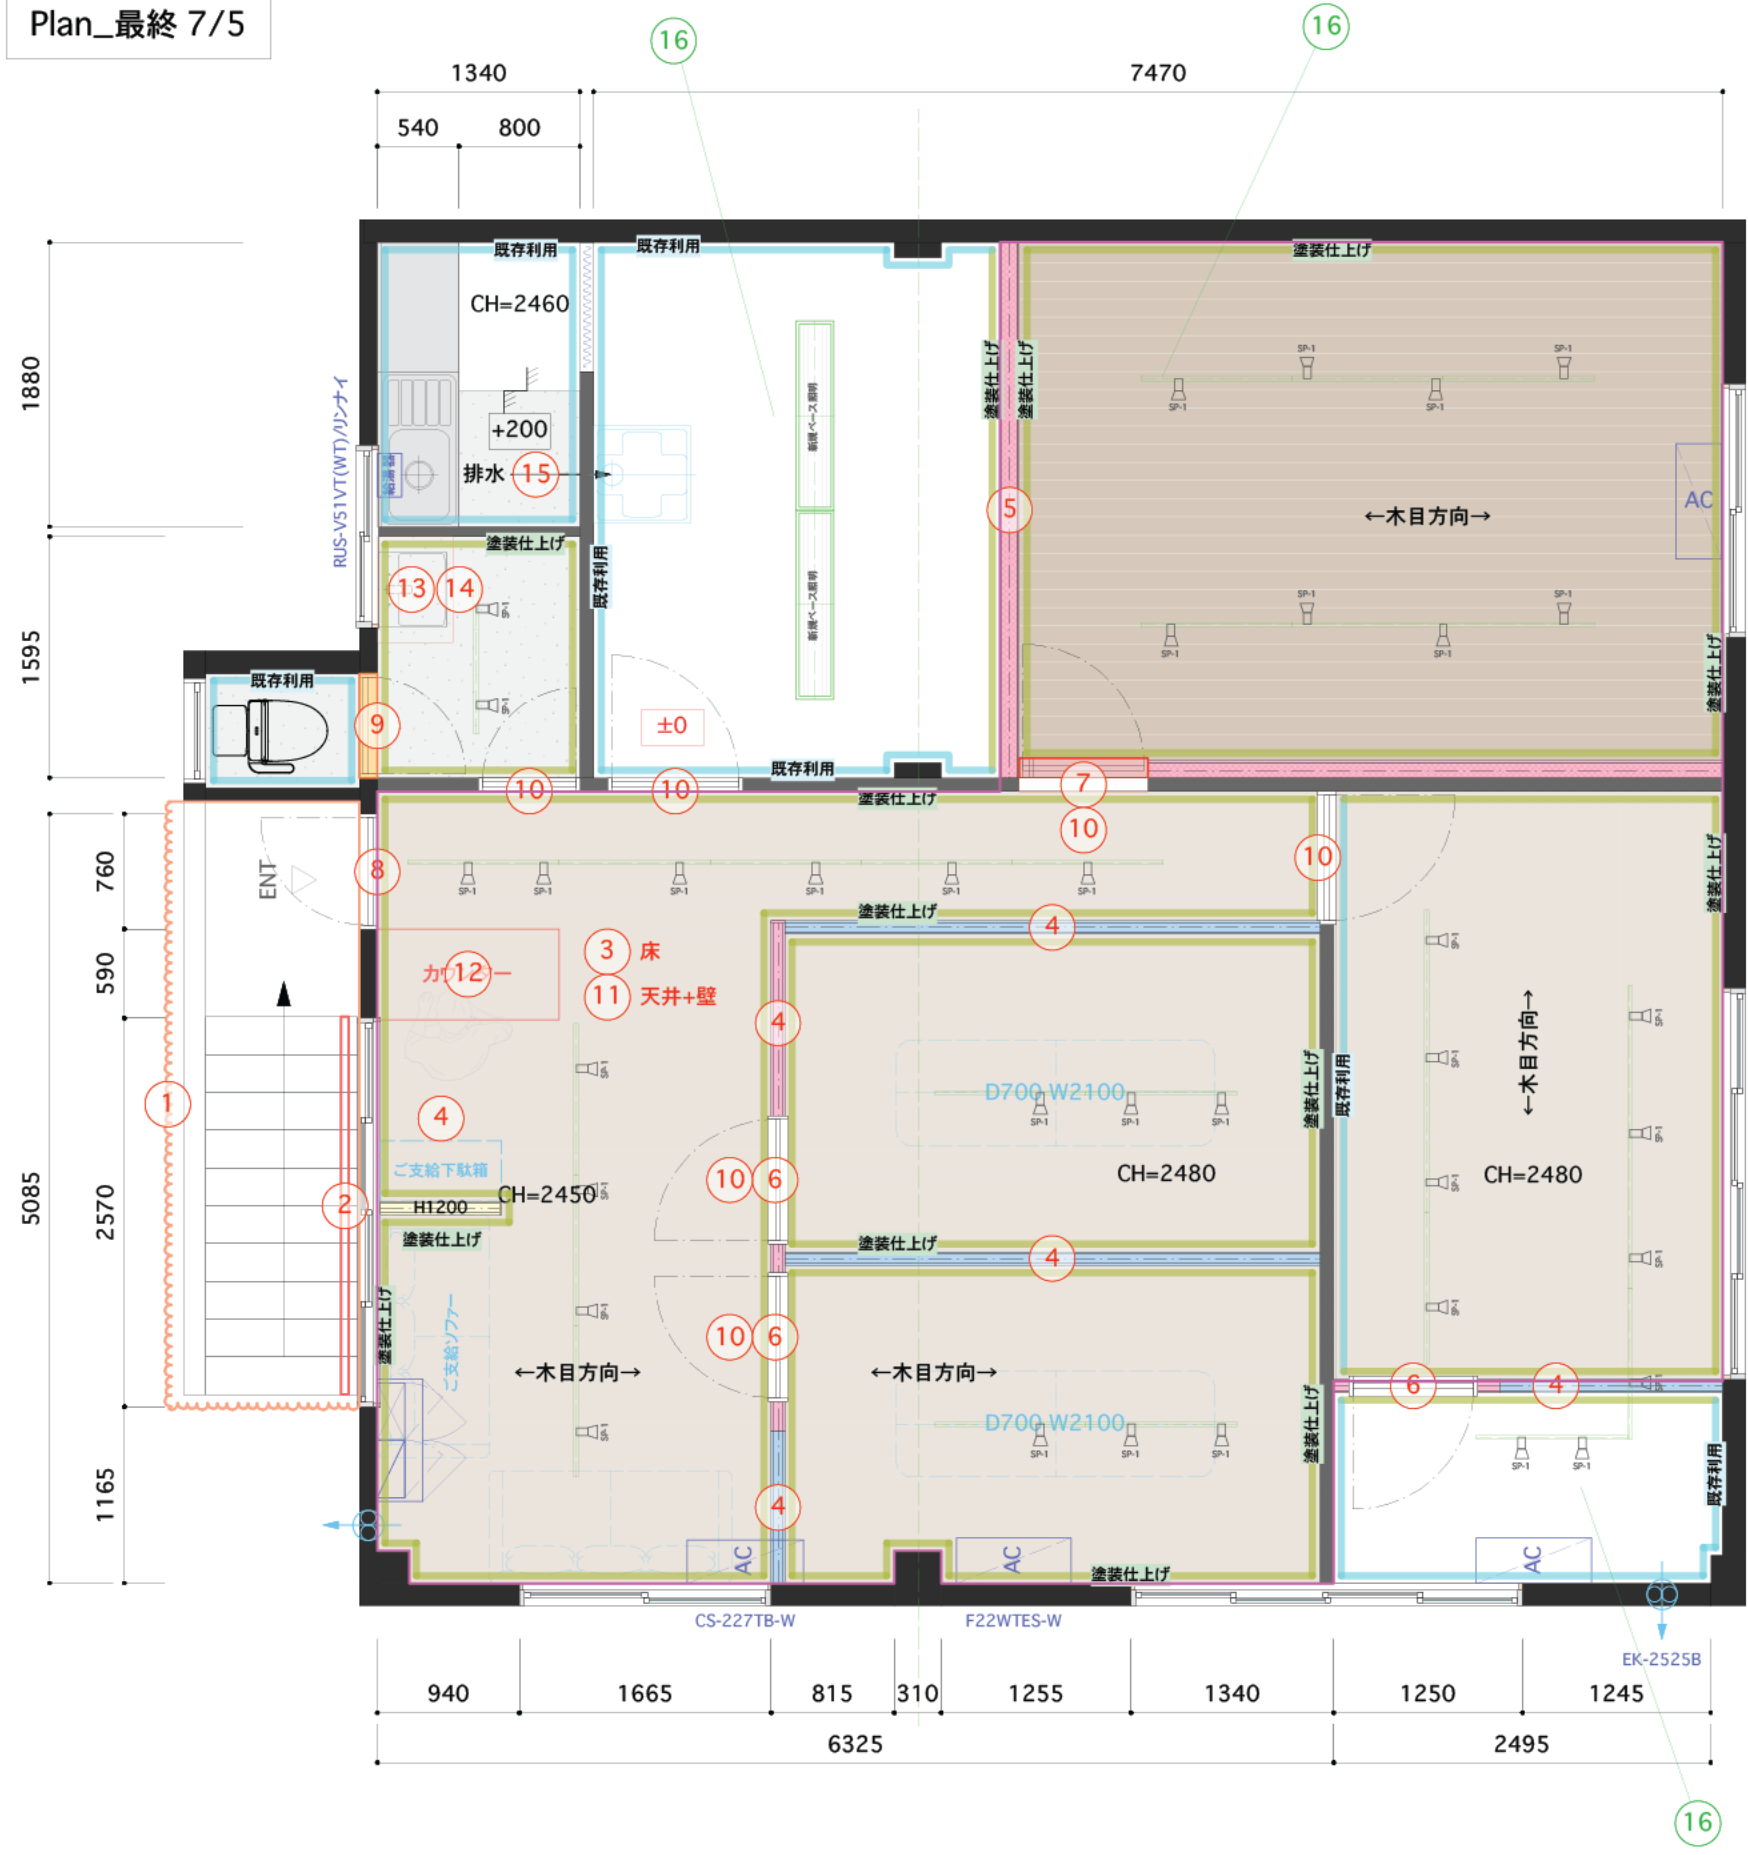

■工事項目

数字	名称	詳細	台数 /箇所
①	既存オーニングテント	屋外オーニングテント張り替え工事	1箇所
②	新規 手摺り	屋外新規手摺取付工事	1箇所
③	仕上げ工事 床	トイレ:新規長尺貼り BY/倉庫以外:新規CF貼り	63㎡
④	新規間仕切り工事	LGS+PB ※高さ 下記凡例参考	
⑤	新規間仕切り(防音壁) 工事	LGS+PB 簡易防音壁 ※高さ 下記凡例参考	
⑥	新規既製品建具工事	既製品建具:パナソニック ベリティス	3台
⑦	既存壁解体/既製品建具工事	既製品建具:パナソニック ベリティス	1台
⑧	既製品入り口建具 鍵取付		1台
⑨	サイン工事 建具シート貼り	シート品番 (仮)WG-1144/3M	1箇所
⑩	サイン工事 建具ビクトサイン	CS切り文字	6箇所
⑪	仕上げ工事 天井+壁	天井塗装 □:新規塗装 □:壁面既存利用	
⑫	家具工事 カウンター	製作家具:木工化粧板仕上げ	W1200 D600 H900 1台
⑬	家具工事 手洗台	製作家具:木工化粧板仕上げ	W700 D500 H750 1台
⑭	給排水工事 トイレ手洗器	手洗器:(仮) L710C/TOTO	1台
⑮	給排水工事(床上げ) 配管	床上げ工事 想定H200	0.82㎡
⑯	電気工事 照明	※照明図参考	
⑰	電気工事 コンセント	各所コンセント取付	8個

凡例	新規間仕切り高さ
	腰壁 H1200 LGS65 + PB12.5...塗装仕上げ
	中間壁 H2000 上部開口 H470~480 LGS65 + PB12.5...塗装仕上げ
	天井まで H2460~2480 LGS65 + PB12.5...お客様 クロス仕上げ
	天井まで H2460~2480 (防音壁) 壁厚125mm程度...お客様 クロス仕上げ


建物住所	神奈川県横浜市旭区	
階数/テナント	2階テナント / 2階建	
面積	(使用)74.89㎡	22.65 T
	不動産情報:専有面積 80㎡	
天高	フロア:CH2480	BY: CH
	BY: 床上げ	

■:工事項目
■:お客様ご支給

工事名称 WORK TITLE	図面名称 DRAWING TITLE	検図 CHECKED BY	工事番号 WORK NO.	年月日 DATE	図番 DWG NO.
(仮称) 横浜鍼灸院 改修工事	項目図	製図 DRAWN BY	縮尺 SCALE 1/50	白図作成日:2023.06.13 平面図作成日:2023.06.14	

新規照明 ベースライト

既存ベースライト 撤去のうえ
新規照明配線ダクト+スポットライト

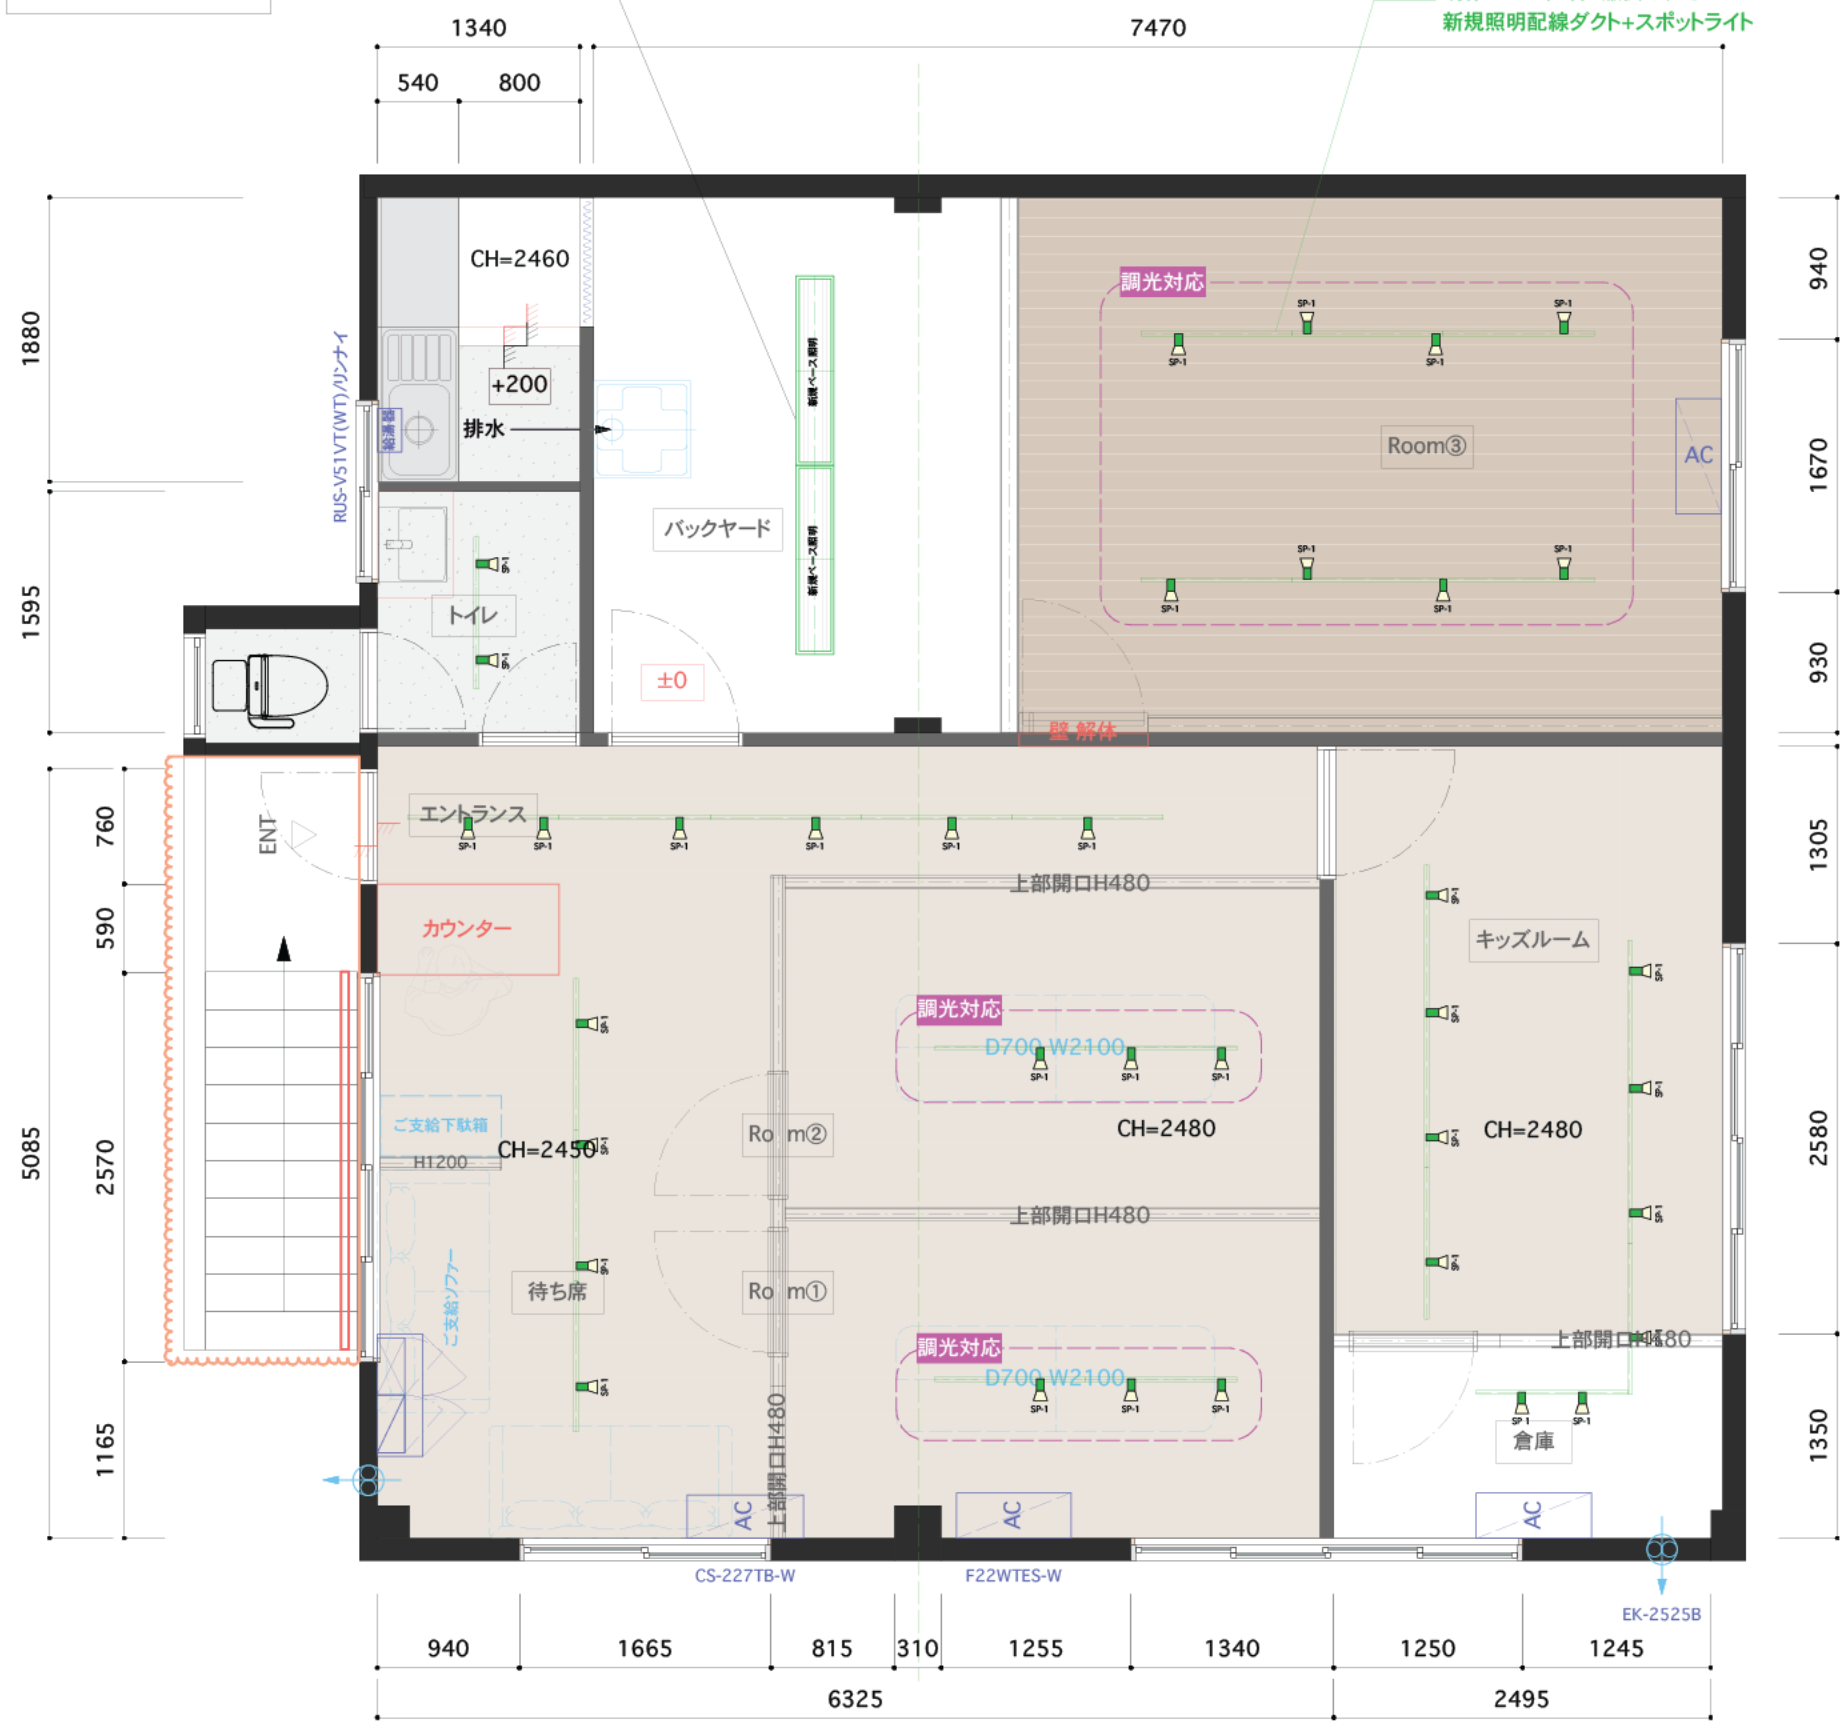

SP-1	新規スポットライト	SP-1	新規スポットライト		新規ベースライト
調光対応	AS51462	非調光OK	AS51708		LT-B2000C2-N/オーム電機
電球色←要確認	電球色	電球色←要確認	電球色		
26W	26W	26W	26W		26W
Ra80	Ra80	Ra80	Ra80		Ra80
灯数…14灯	灯数…21灯	灯数…21灯	灯数…21灯		灯数…2灯

凡例	新規間仕切り高さ
[Symbol]	層壁 H1200 LGS65 + PB12.5…塗装仕上げ
[Symbol]	中間壁 H2000 上部開口 H470~480 LGS65 + PB12.5…塗装仕上げ
[Symbol]	天井まで H2460~2480 LGS65 + PB12.5…お客様クロス仕上げ
[Symbol]	天井まで H2460~2480 (防音壁) 壁厚125mm程度…お客様クロス仕上げ

建物住所	神奈川県横浜市旭区	
階数/テナント	2階テナント / 2階建	
面積	(使用)74.89㎡	22.65 T
天高	フロア:CH2480	BY: CH
	BY: 床上げ	

■: 工事項目
■: お客様ご支給

工事名称 WORK TITLE	(仮称) 横浜鍼灸院 改修工事	図面名称 DRAWING TITLE	照明図	検図 CHECKED BY	製図 DRAWN BY	工事番号 WORK NO.	縮尺 SCALE	1/50	年月日 DATE	白図作成日:2023.06.13 平面図作成日:2023.06.14	図番 DWG NO.
-----------------	-----------------	--------------------	-----	---------------	-------------	---------------	----------	------	----------	---------------------------------------	------------