


に属するものとし。

PROJECT	ADDRESS	CEILING HIGHT	AREA	SCALE	TITLE	DRAWING NUMBER	DATE
(仮称)品川ガールズバー 内装工事	東京都品川区	CH=2534	図示	1/50 (A3)	平面図/高さ関係図		24/1/18

仕上げ材

- 黒クロス
 - 量産グレークロス
 - モルタルクロス
 - アクセントクロス
 - 腰壁床材
 - ライトグレー塗装
- 厨房床 防滑シート
 - 客席床 黒塩ビタイル
 - 客席天井黒クロス
 - 厨房天井

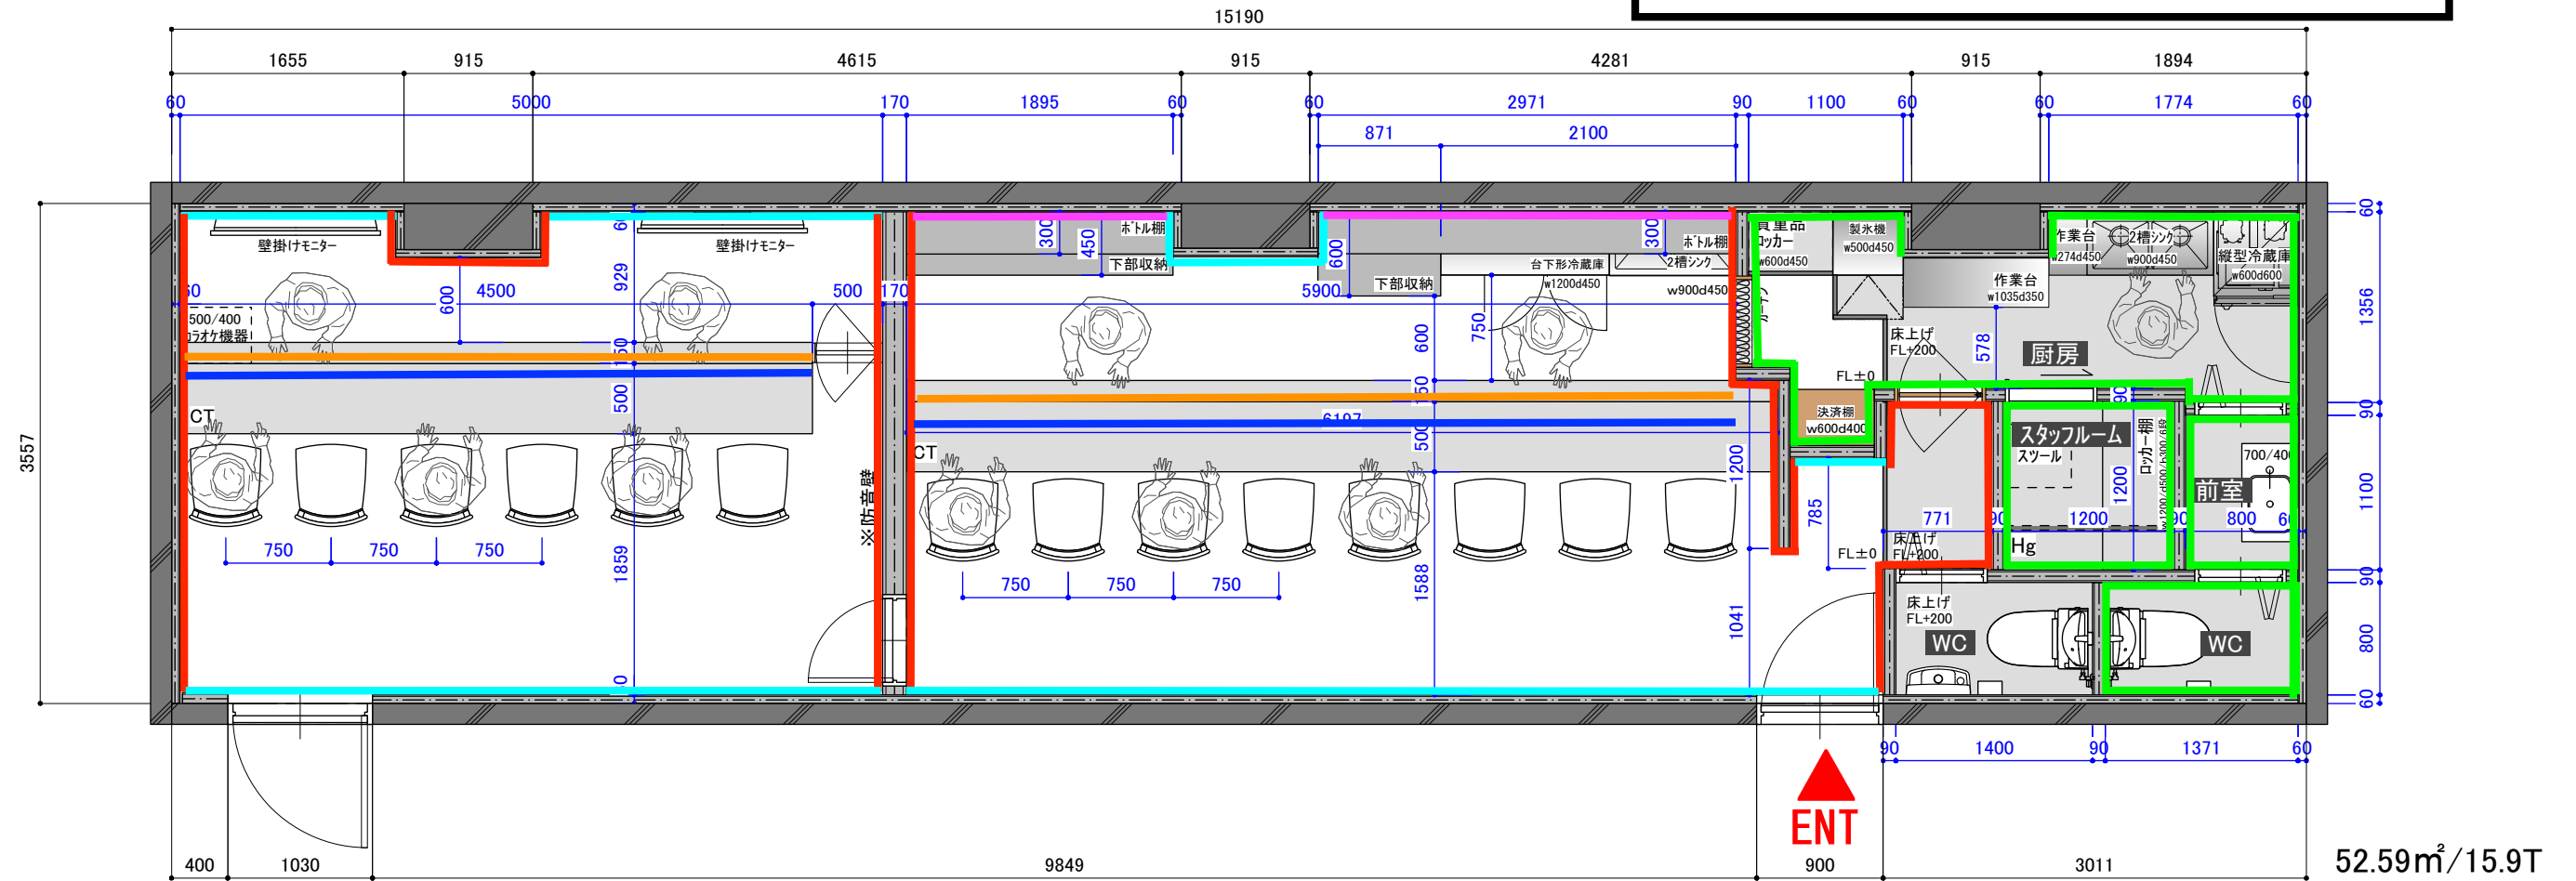


に属するものとし。

PROJECT	ADDRESS	CEILING HIGHT	AREA	SCALE	TITLE	DRAWING NUMBER	DATE
(仮称)品川ガールズバー 内装工事	東京都品川区	CH=2534	図示	1/50 (A3)	平面図/高さ関係図		24/1/18

照明図

- カウンター埋込3500ガラス乳半色
- ブルーライト市販レベル
- ダウンライト100φ黒縁2700K
- 人感センサー2700K 黒縁
- 換気扇
- 吹き出しユニット

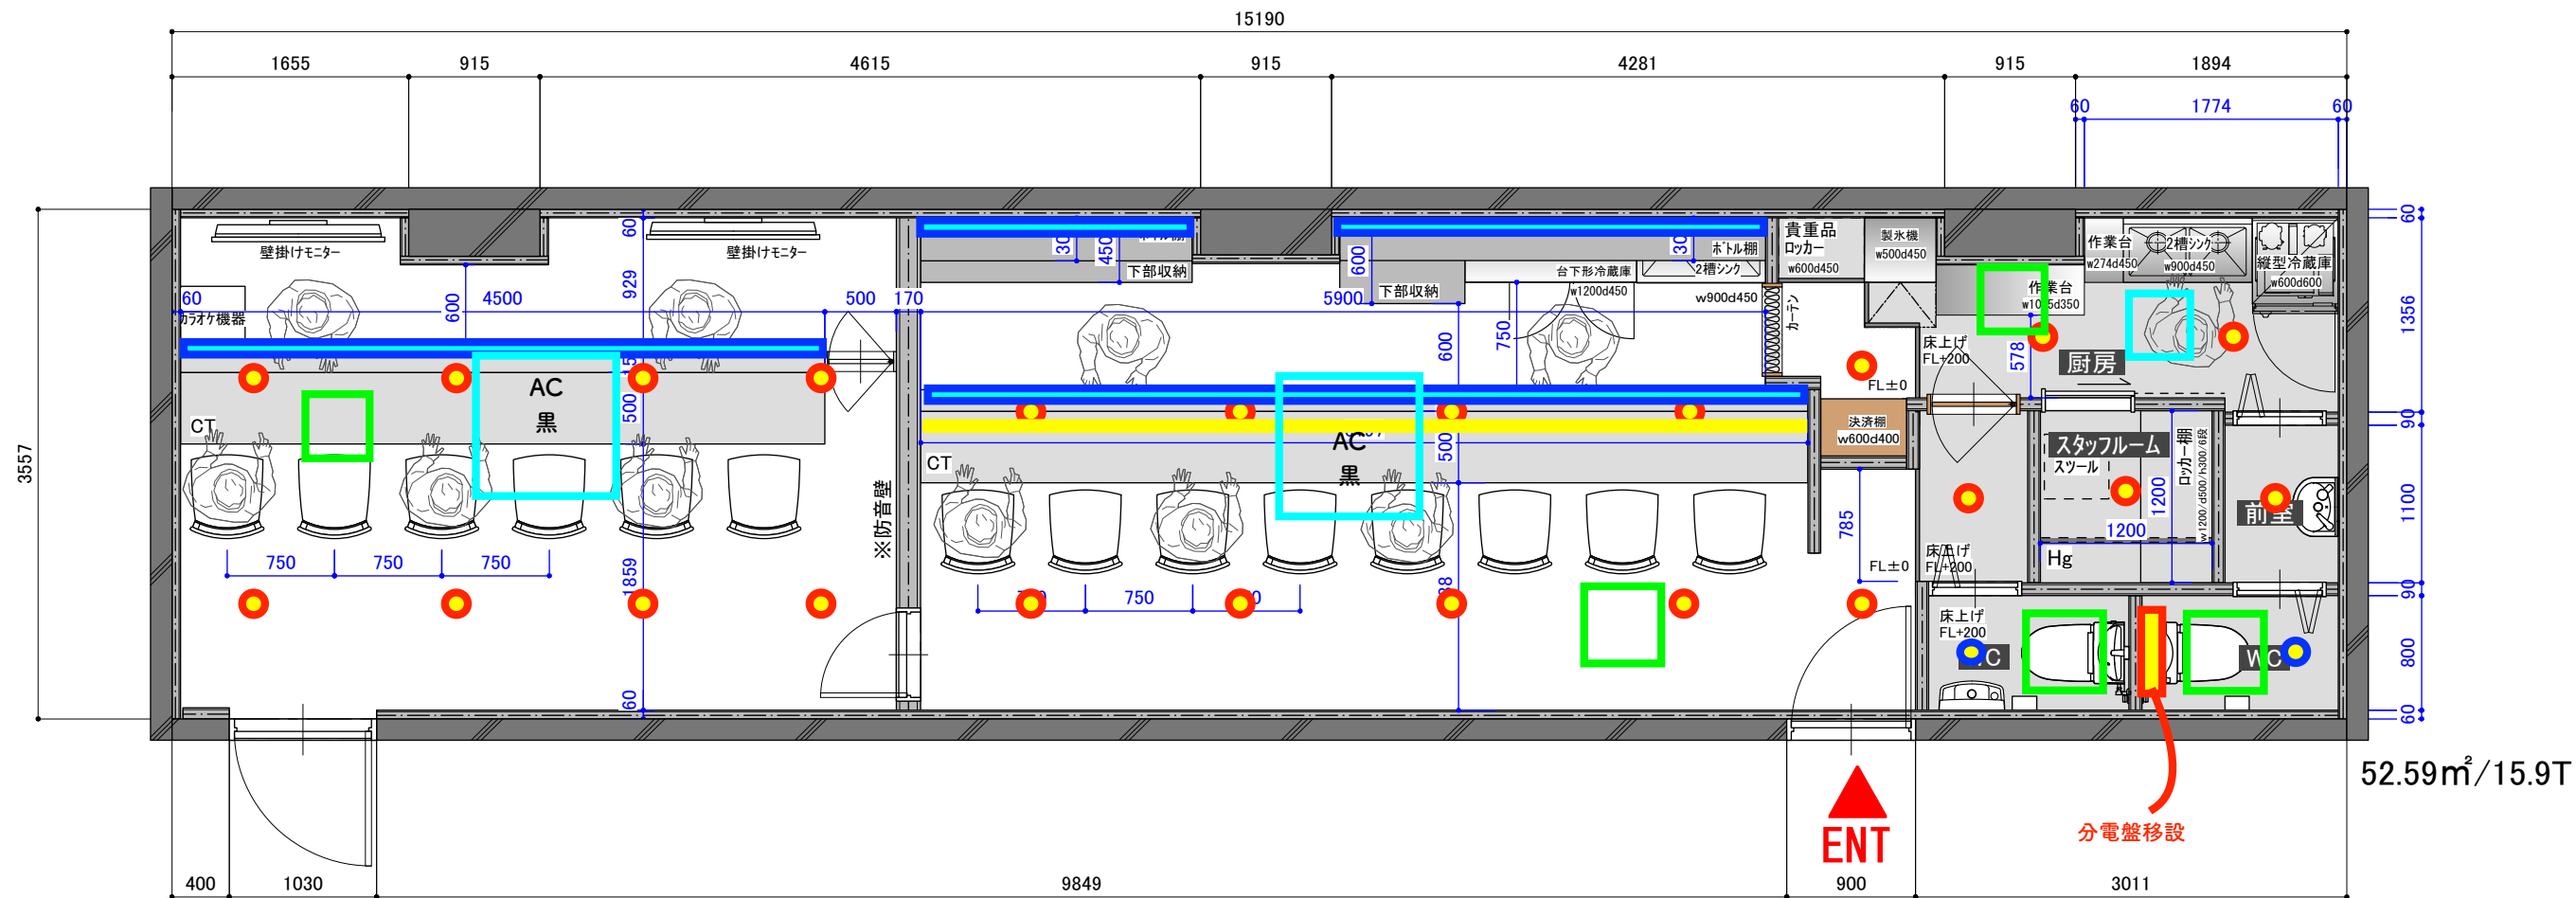

属するものとし。

PROJECT	ADDRESS	CEILING HIGHT	AREA	SCALE	TITLE	DRAWING NUMBER	DATE
(仮称)品川ガールズバー 内装工事	東京都品川区	CH=2534	図示	1/50 (A3)	平面図/高さ関係図		24/1/17