





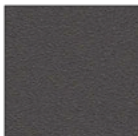
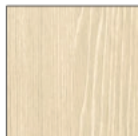

84.82㎡(25.6坪)  
CH:3200

工事名称 [REDACTED]	[REDACTED]	2023.12.25 _____ _____	図面名称 現況図	縮尺 S=1/50	No. 01
--------------------	------------	------------------------------	-------------	--------------	-----------

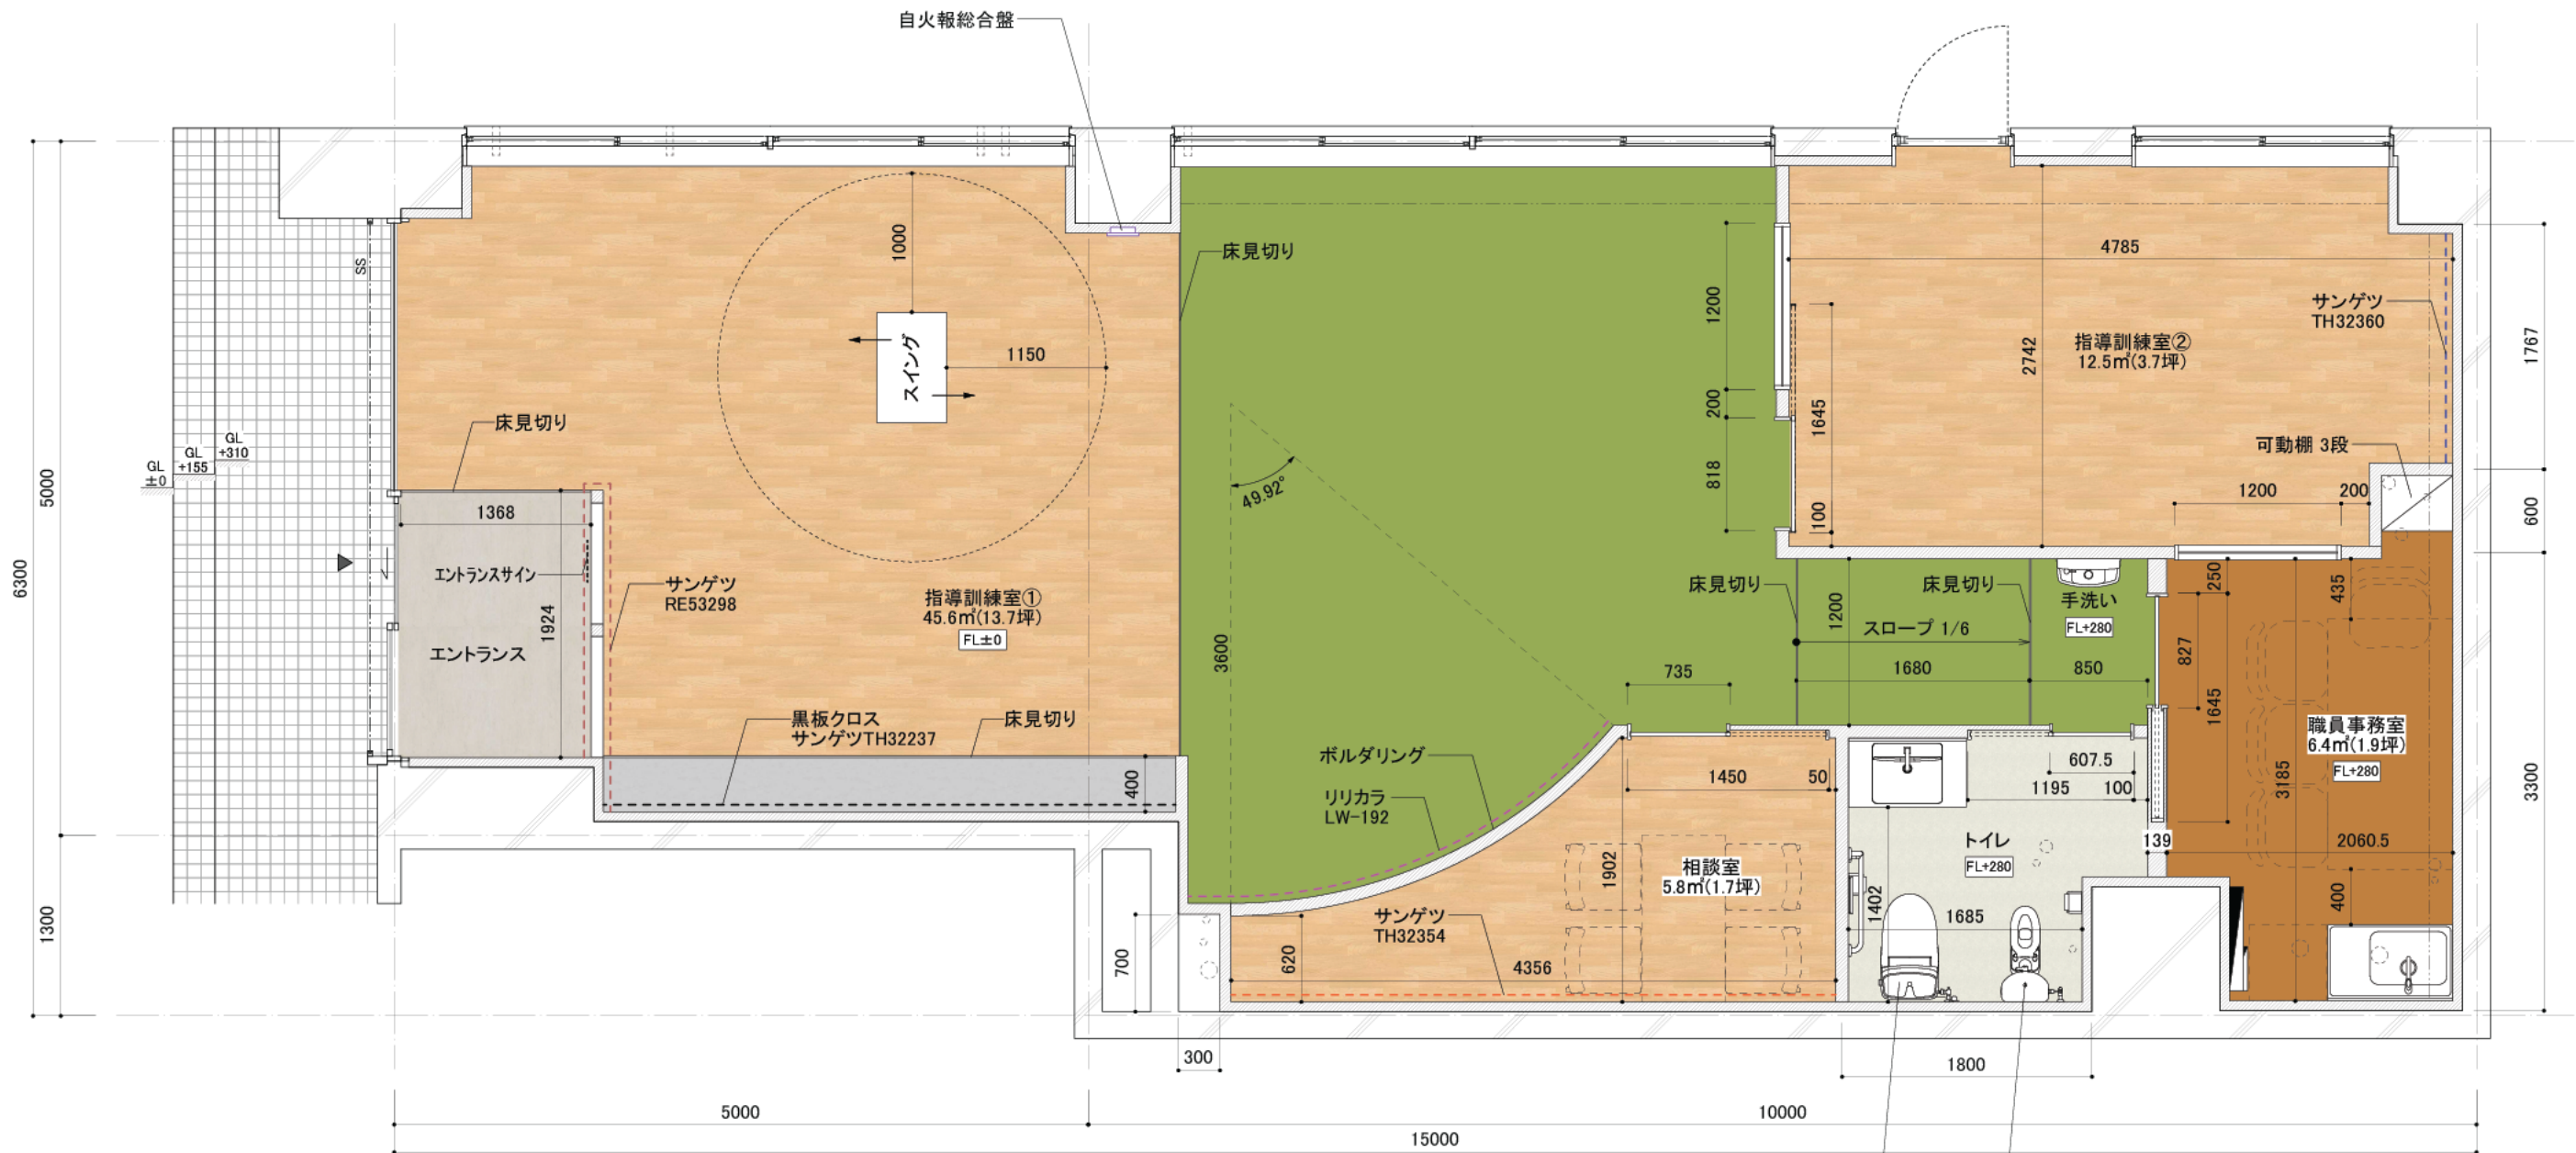




大便器 手洗付き  
幼児用大便器 CS310 TOTO

【壁面】

-   
壁面クロス  
サンゲツ  
TH32496
-   
相談室クロス  
サンゲツ  
TH32354
-   
学習室クロス  
サンゲツ  
TH32360
-   
黒板クロス  
サンゲツ  
TH32237
-   
ホルダリングクロス  
リリカラ  
LW-192  
(旧LW-4077)
-   
エントランスクロス  
サンゲツ  
RE53298

【床材】


-   
木目  
サンゲツ  
SK22056
-   
フレイルーム  
サンゲツ  
NT348
-   
職員事務室  
サンゲツ  
NT347
-   
エントランス  
サンゲツ  
IS2034  
(旧IS1092)
-   
黒板下  
東り  
PST3146
-   
トイレ  
サンゲツ  
SK22069



※床面積は有効面積で記載しております

84.82m<sup>2</sup>(25.6坪)  
CH:2550

工事名称		2024.02.14	2023.12.20	図面名称	平面図	縮尺	S=1/50	No.	02
		2023.12.27	2023.12.17						
		2023.12.25							
		2023.12.21							

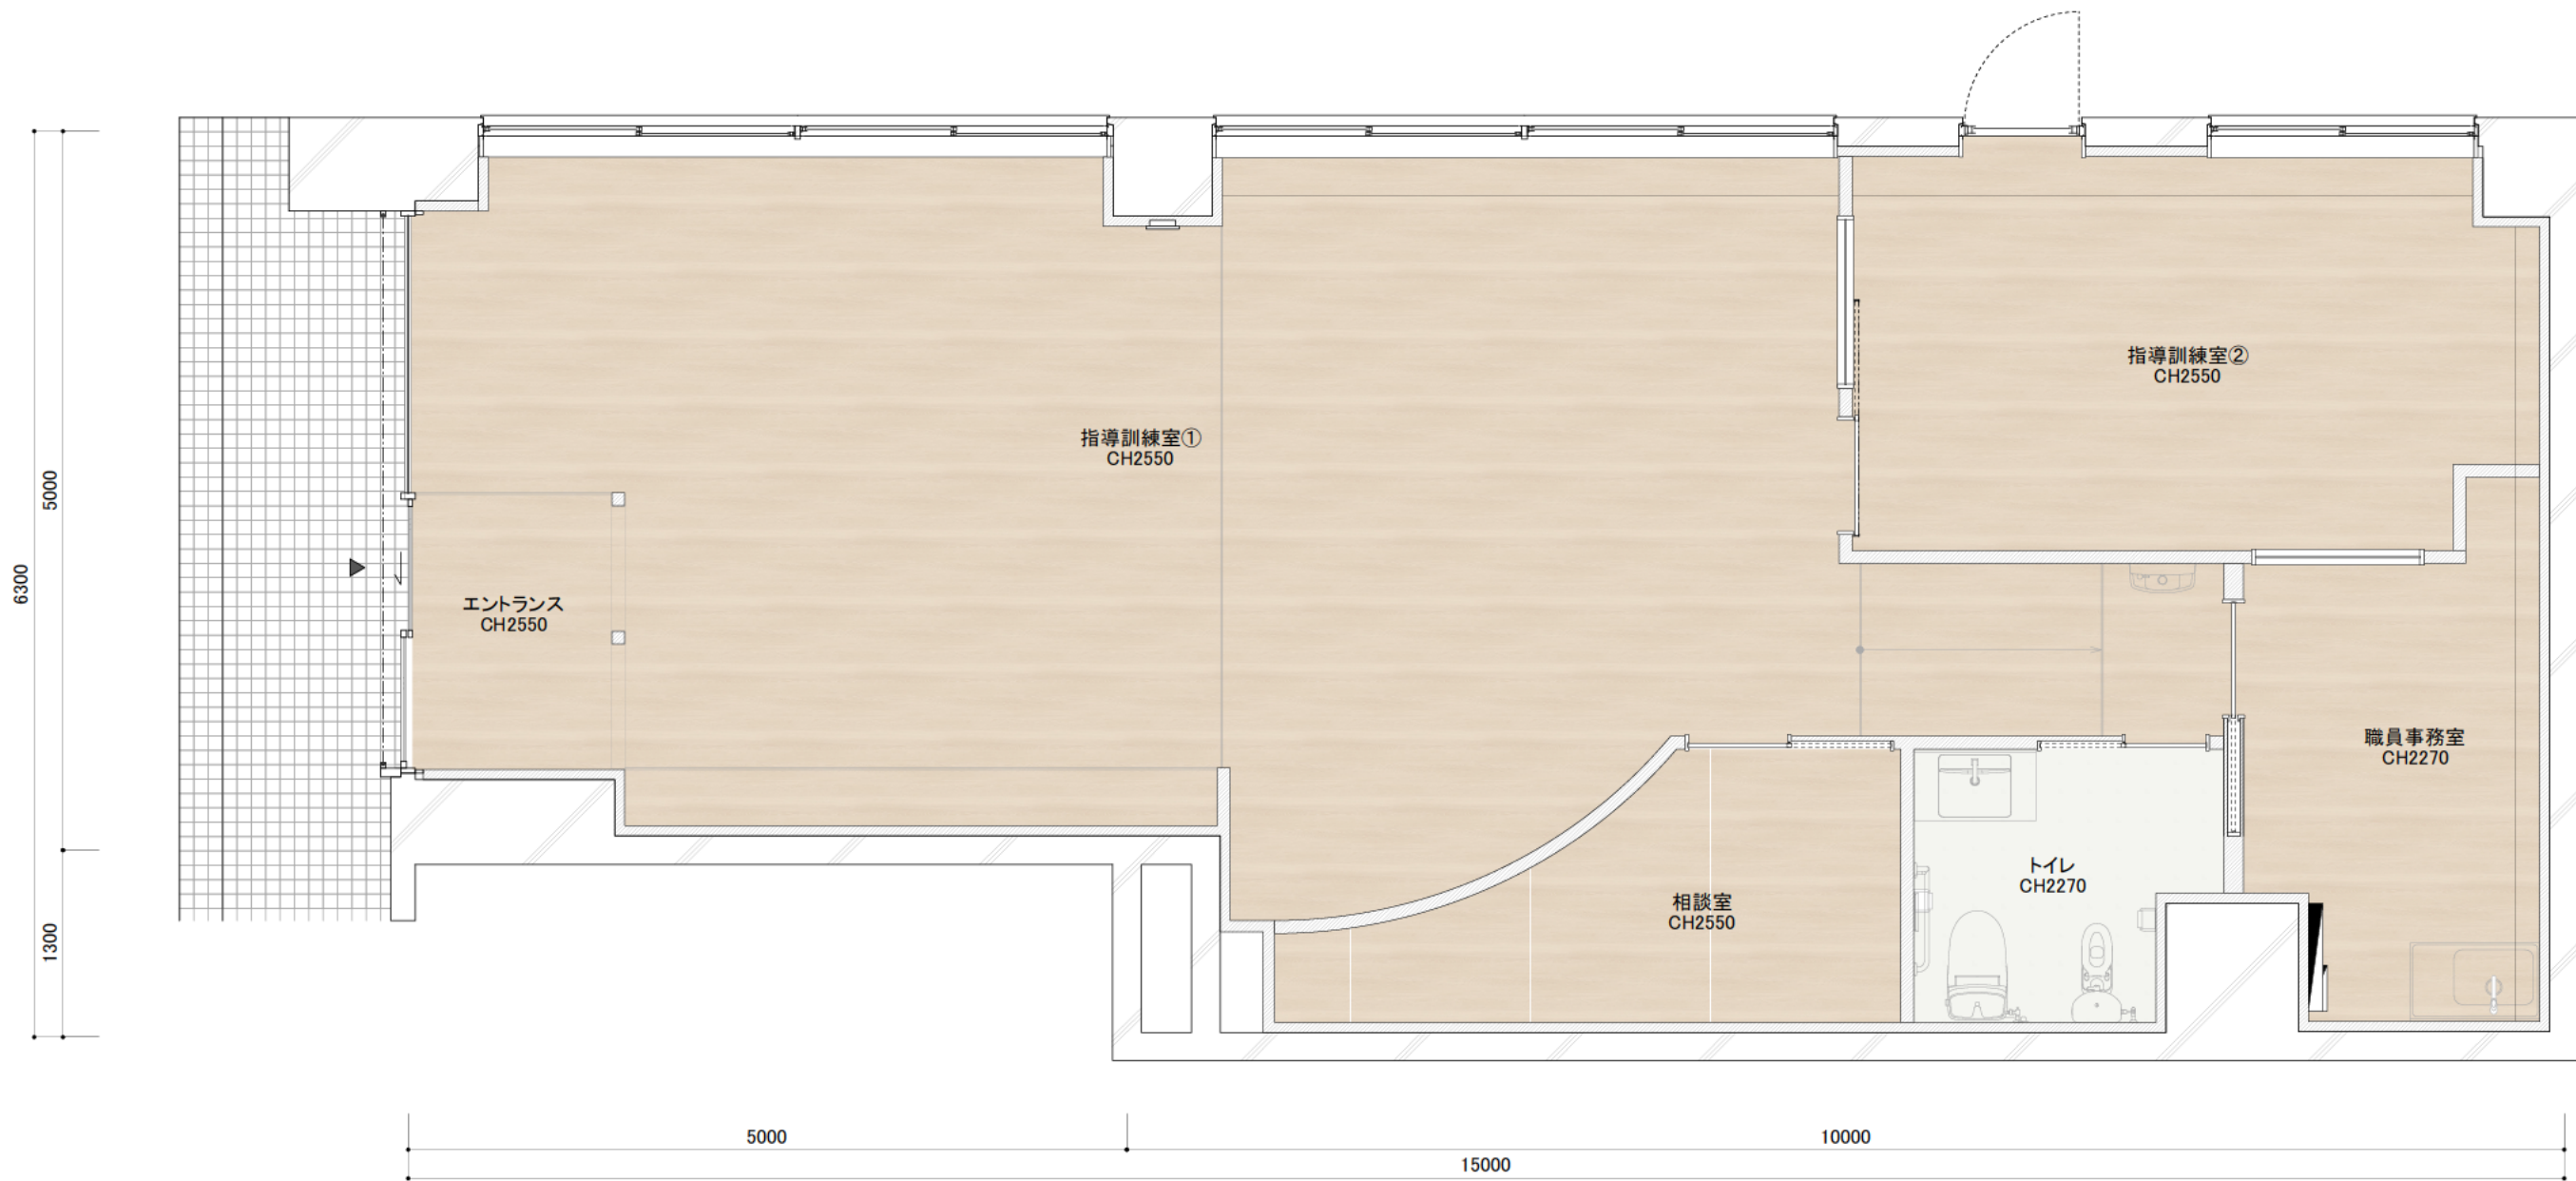

【天井】




天井  
リリカラ  
LW-192  
(旧LW-4077)






トイレ天井  
サンゲツ  
TH32496

84.82㎡(25.6坪)  
CH:2550

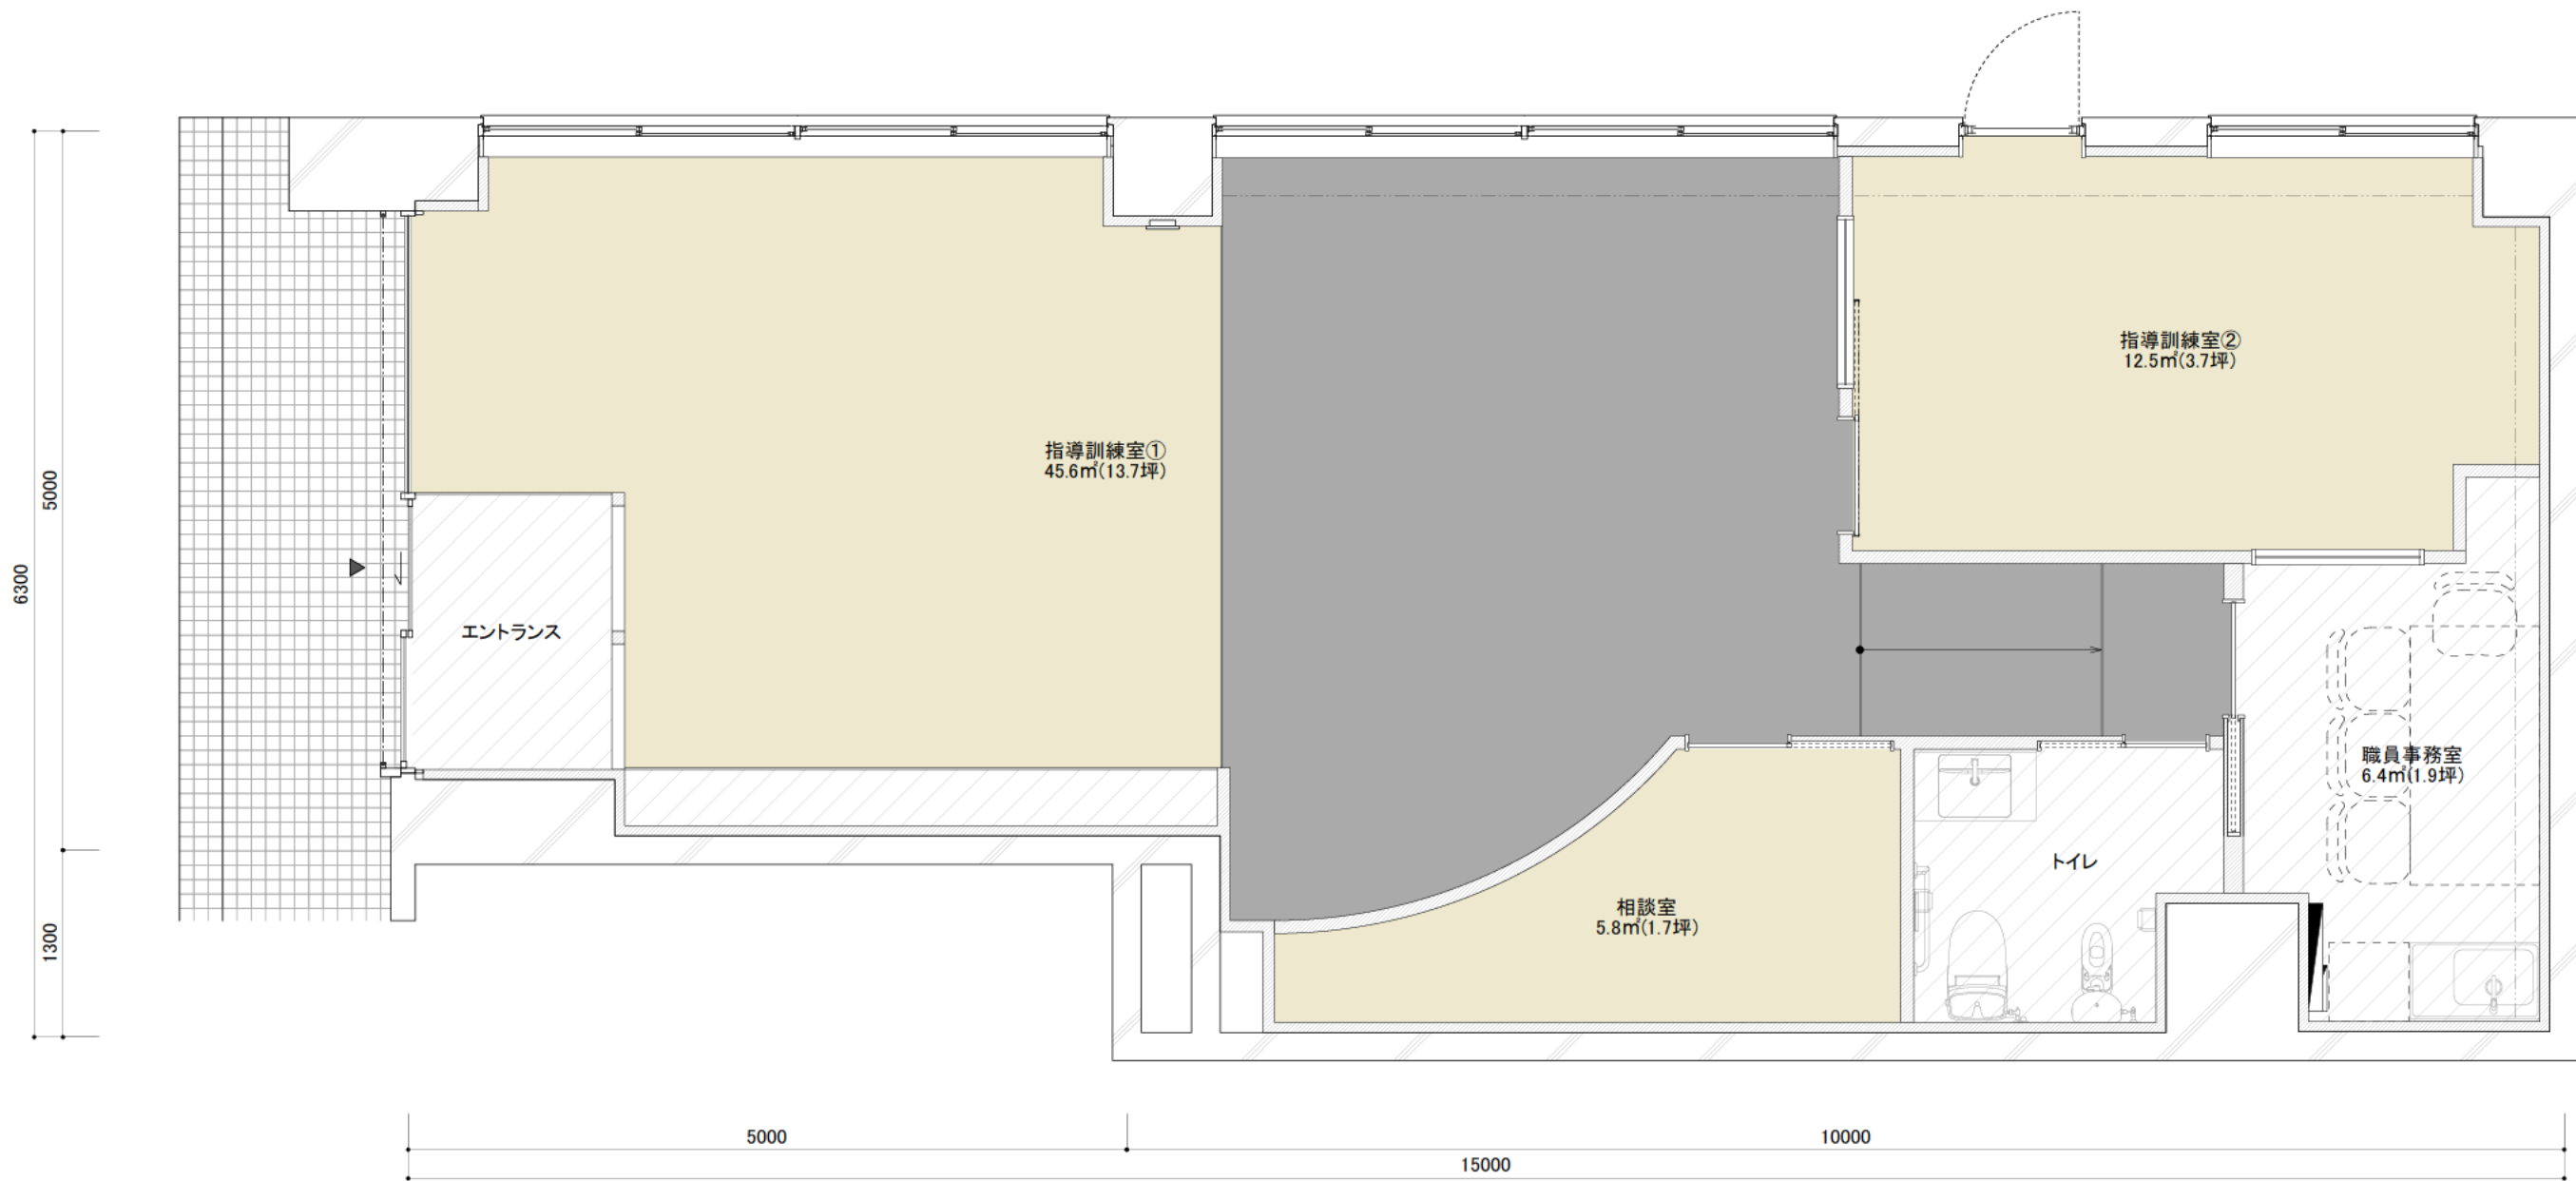工事名称 [REDACTED]	[REDACTED]	2024.02.14	図面名称 天井仕上	縮尺 S=1/50	No. 03
		2023.12.29			
		2023.12.25			






【床下地クッション】

-   
 タイルカーペット用  
下地専用クッション  
4mm厚  
サンゲツ  
NT-4
-   
 長尺塩ビシート用  
下地専用クッション  
5mm厚  
サンゲツ  
UD-22592
-   
 下地クッション無し




84.82㎡(25.6坪)  
CH: 2550

工事名称 <div style="background-color: black; width: 100px; height: 15px; margin-top: 5px;"></div>	<div style="background-color: black; width: 100px; height: 15px; margin-top: 5px;"></div>	2024.02.14 2023.12.29 2023.12.25	図面名称 <div style="background-color: black; width: 100px; height: 15px; margin-top: 5px;"></div>	縮尺 S=1/50	04
---	---	--	---	--------------	----


■ / 下地専用クッション材範囲

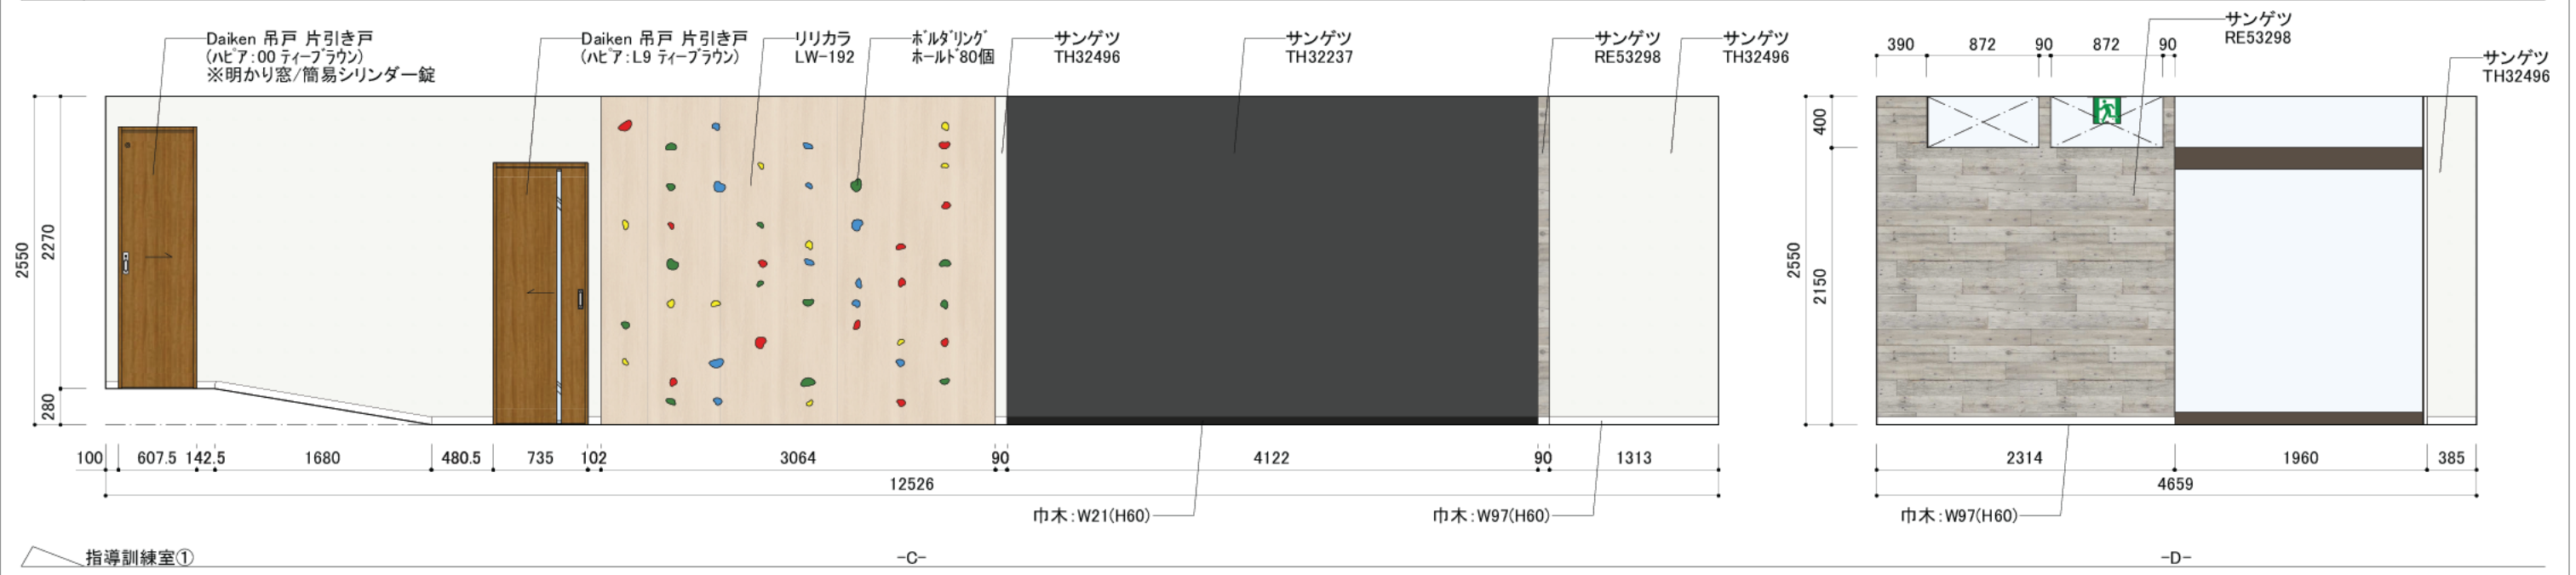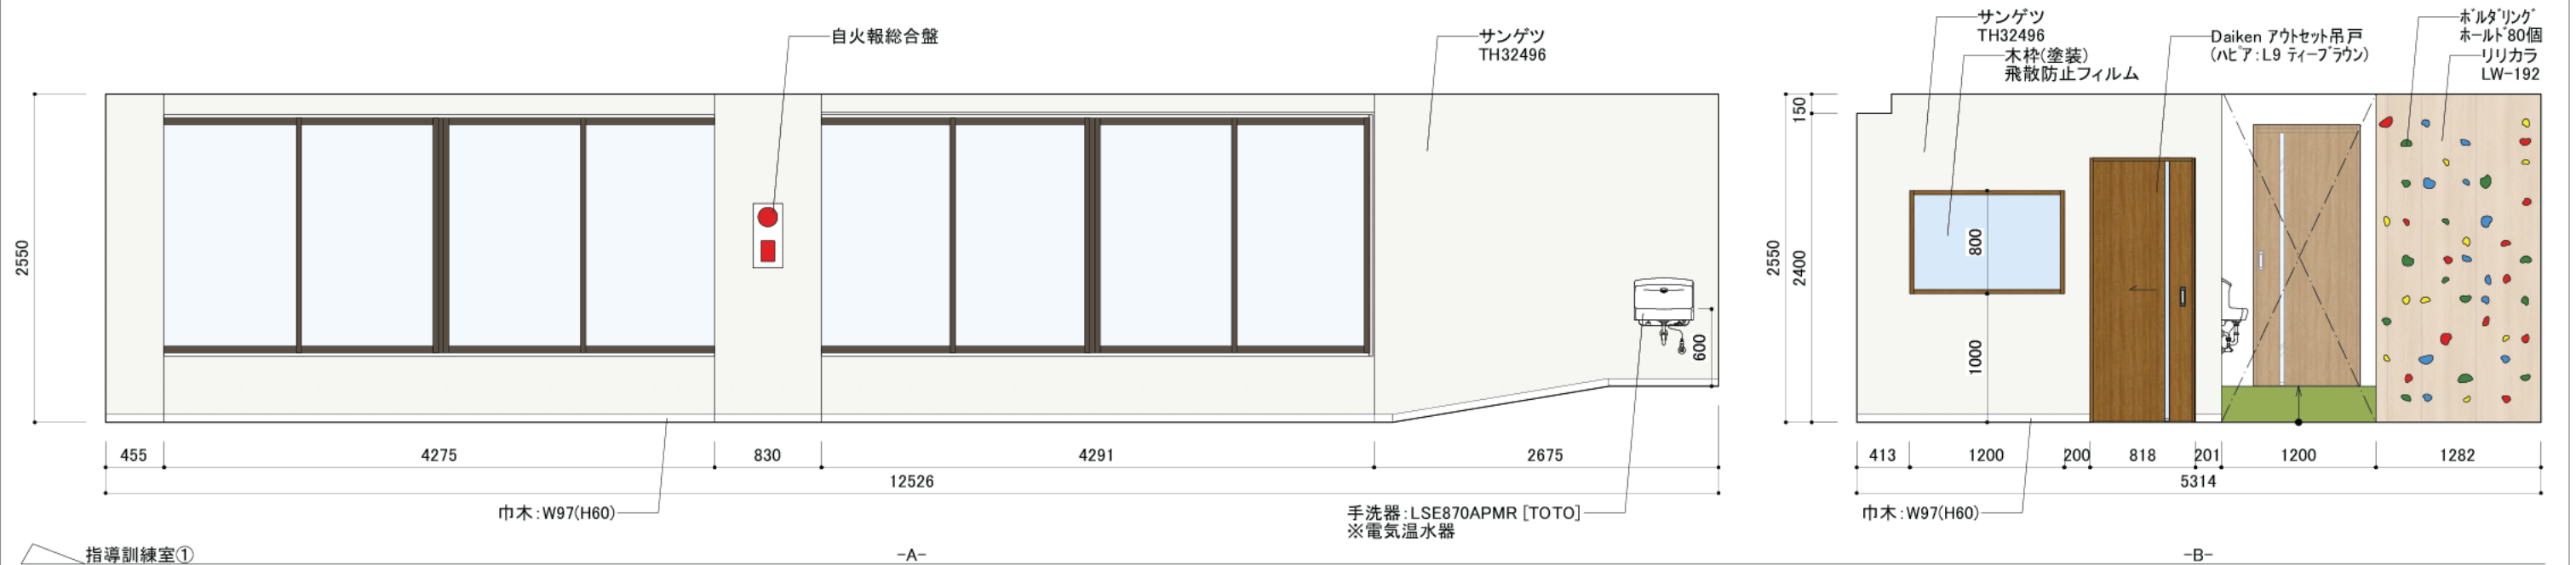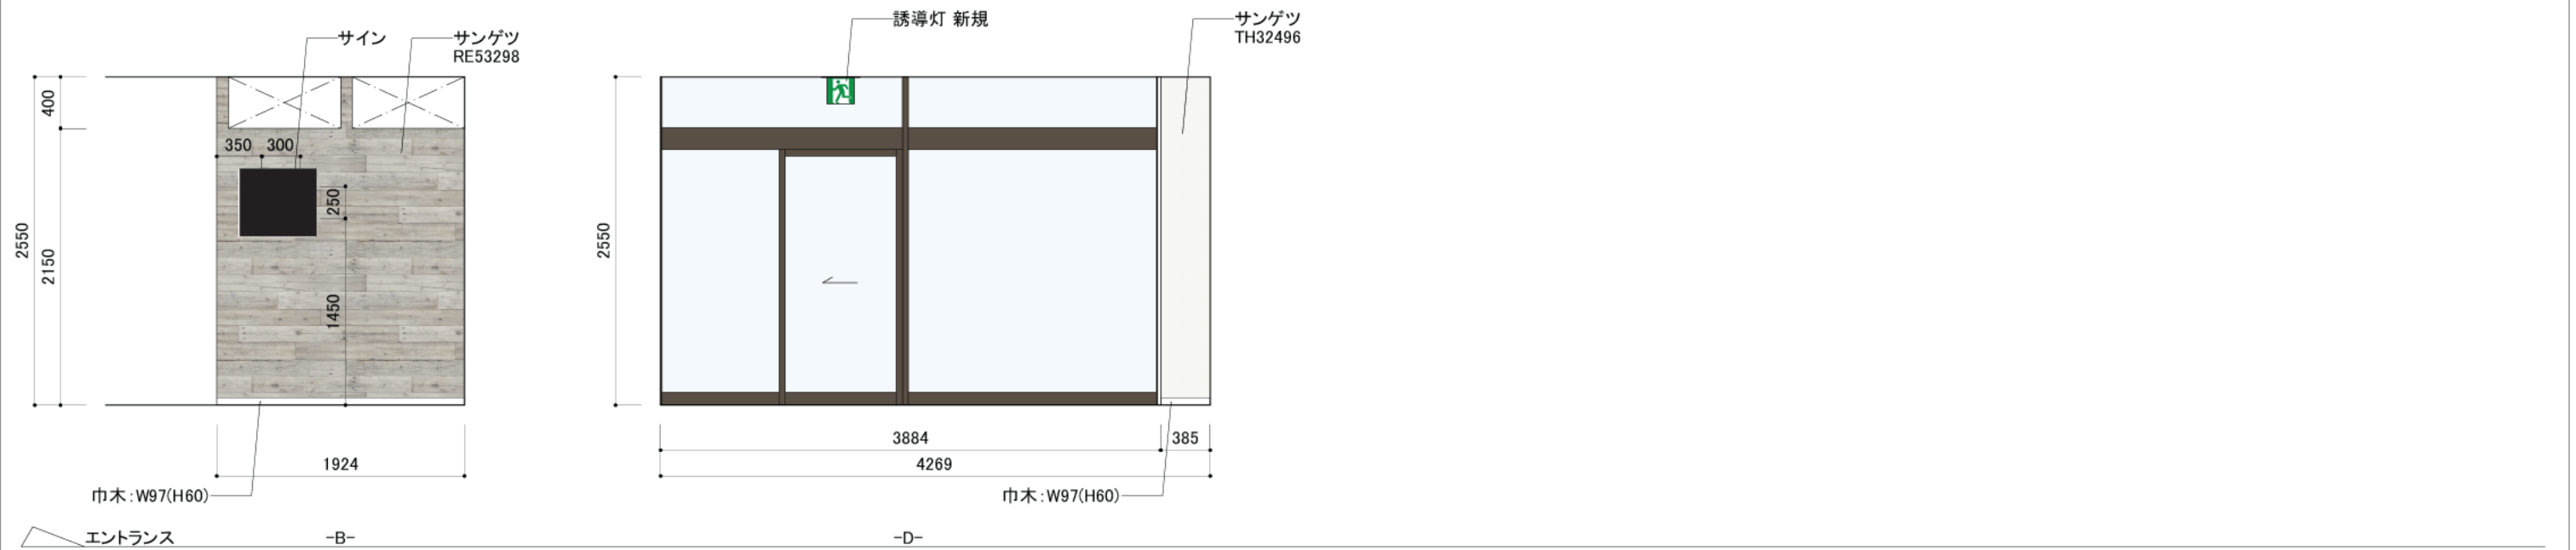


工事名称	[Redacted]	2024.02.14	図面名称	展開図①	縮尺	S=1/50	No.	05
		2023.12.29						
		2023.12.25						

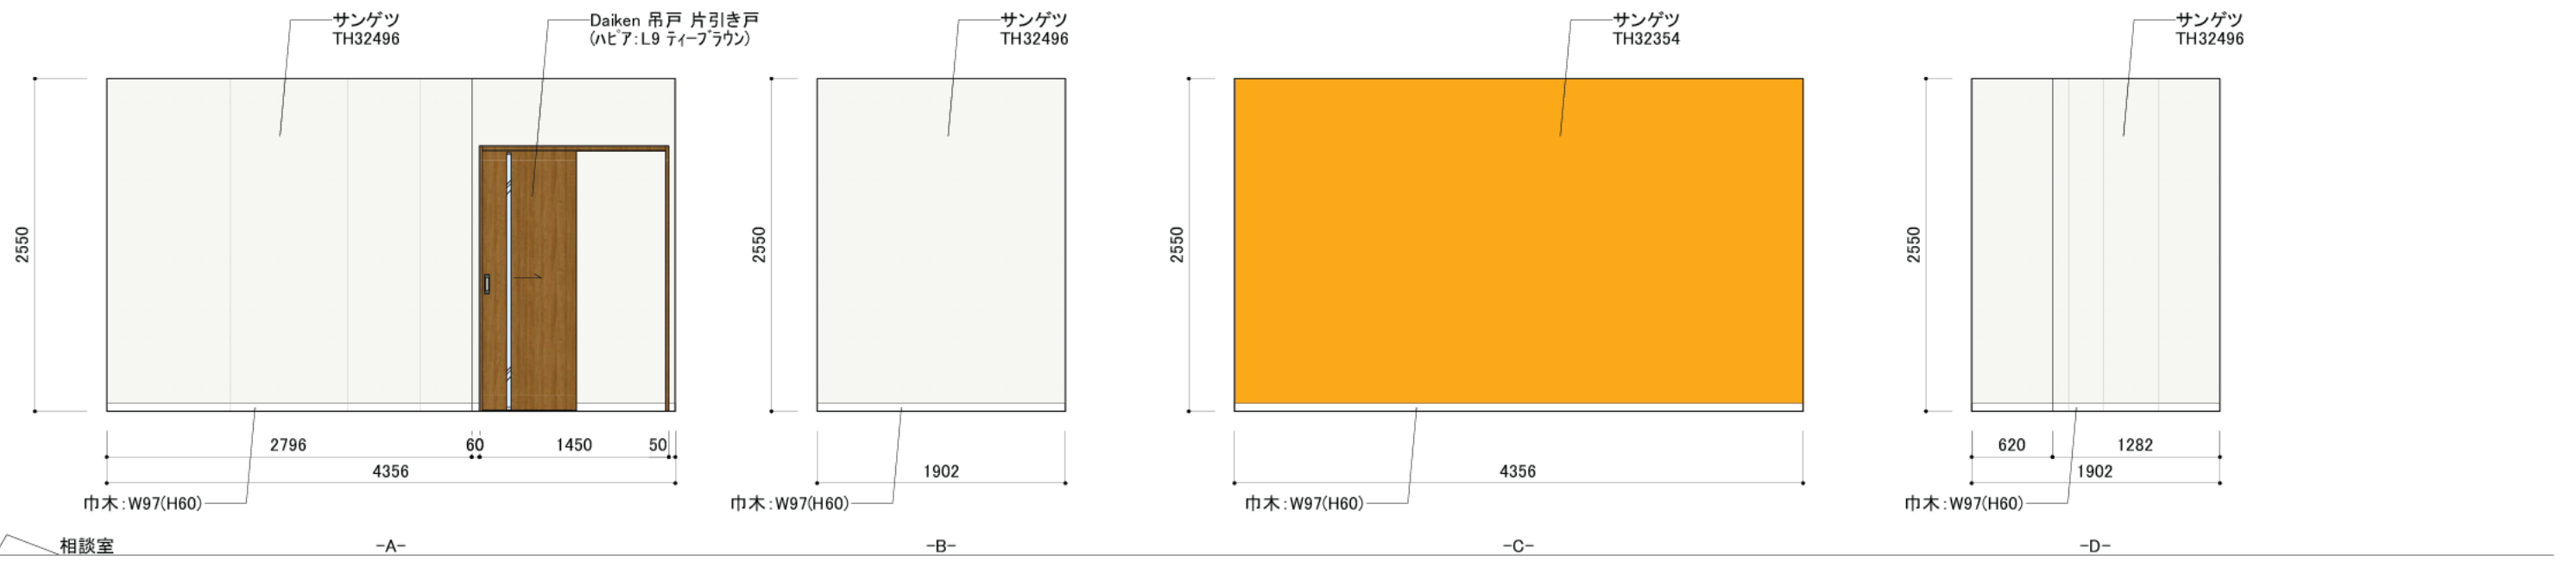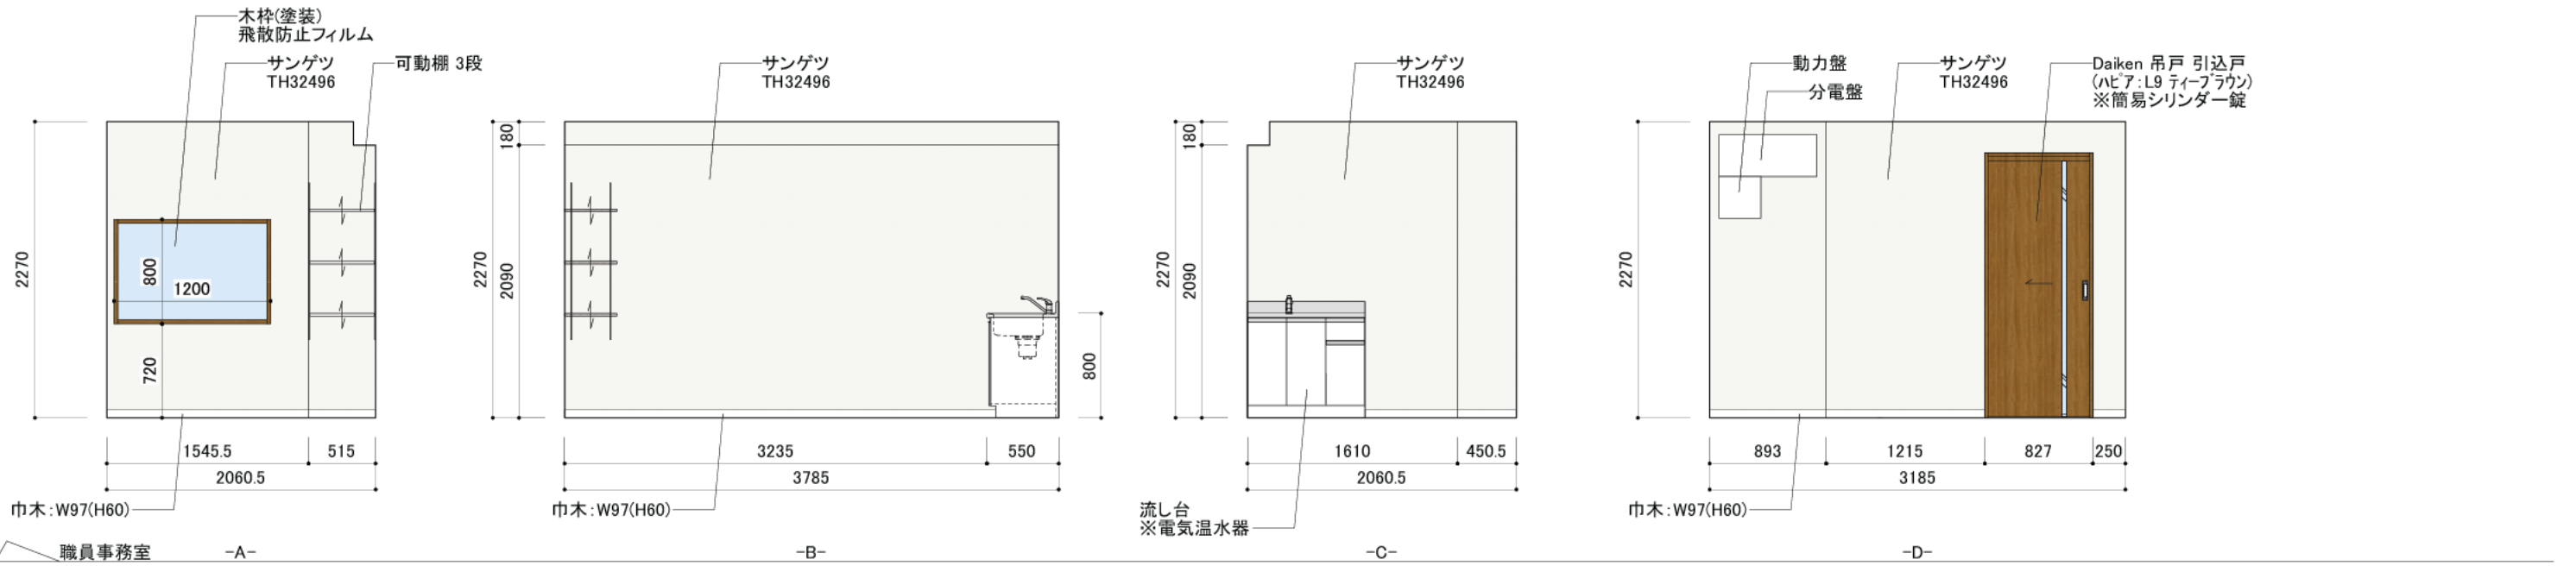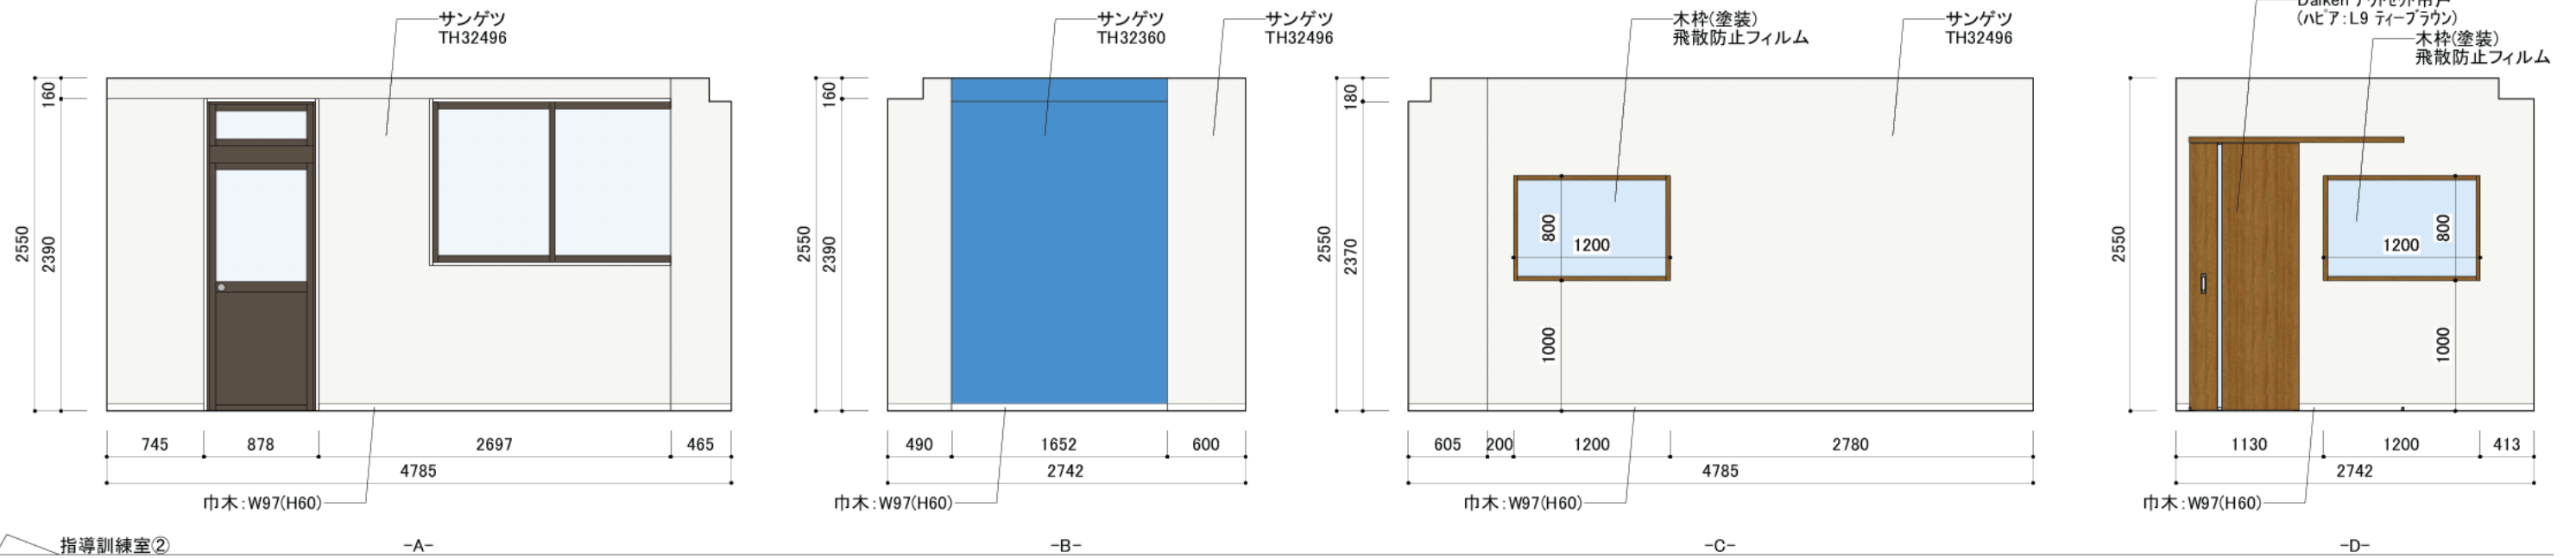

工事名称 [Redacted]	[Redacted]	2024.02.14	図面名称 展開図②	縮尺 S=1/50	No. 06
		2023.12.29			
		2023.12.25			

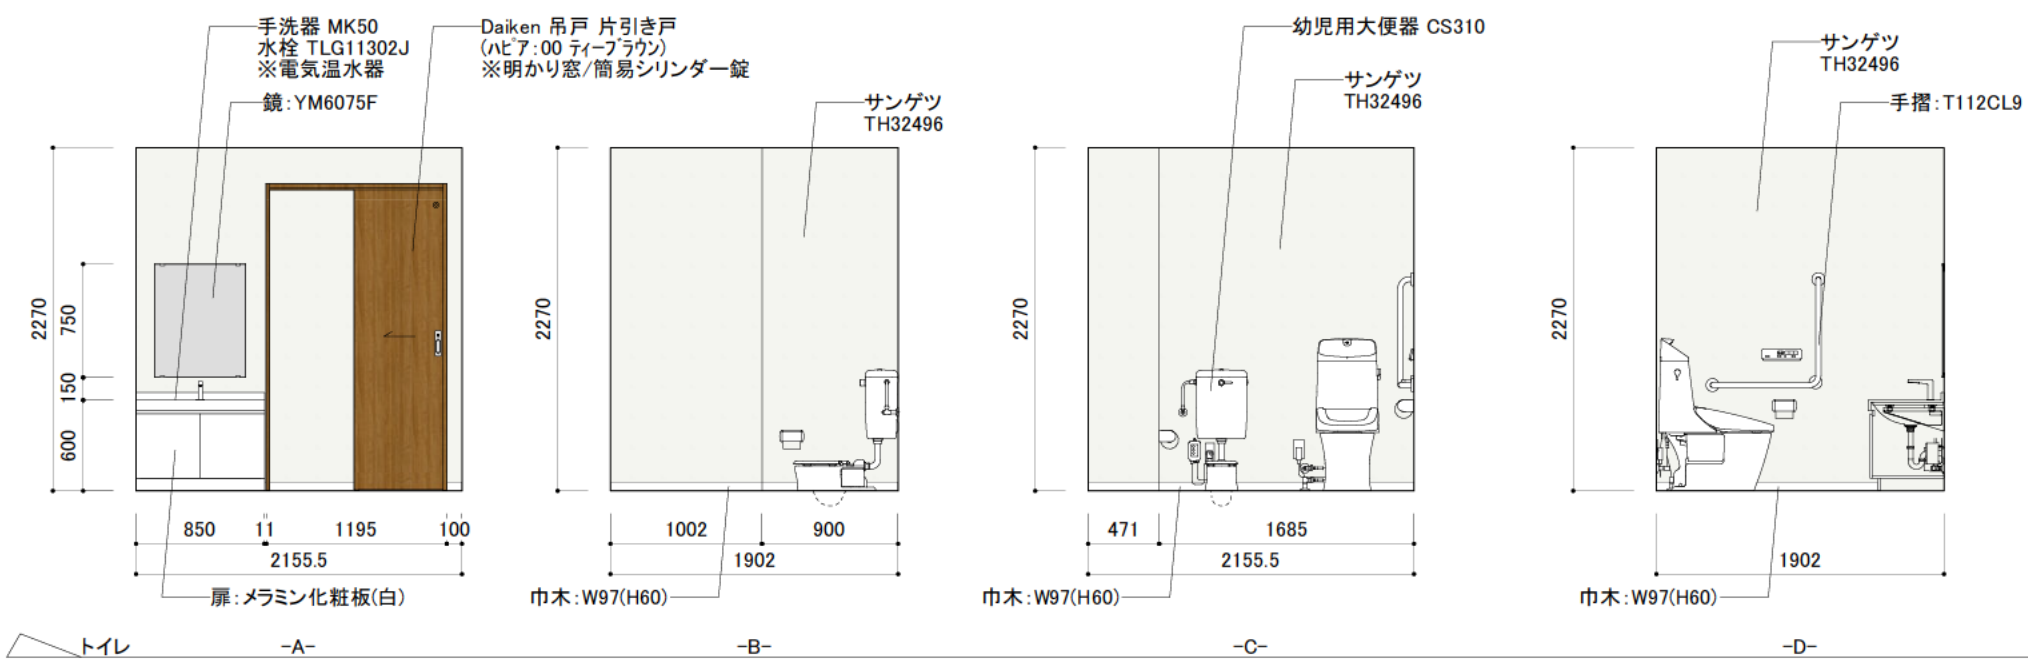

工事名称	[REDACTED]	2023.12.29	図面名称	展開図③	縮尺	No.
		2023.12.25				
					S=1/50	07

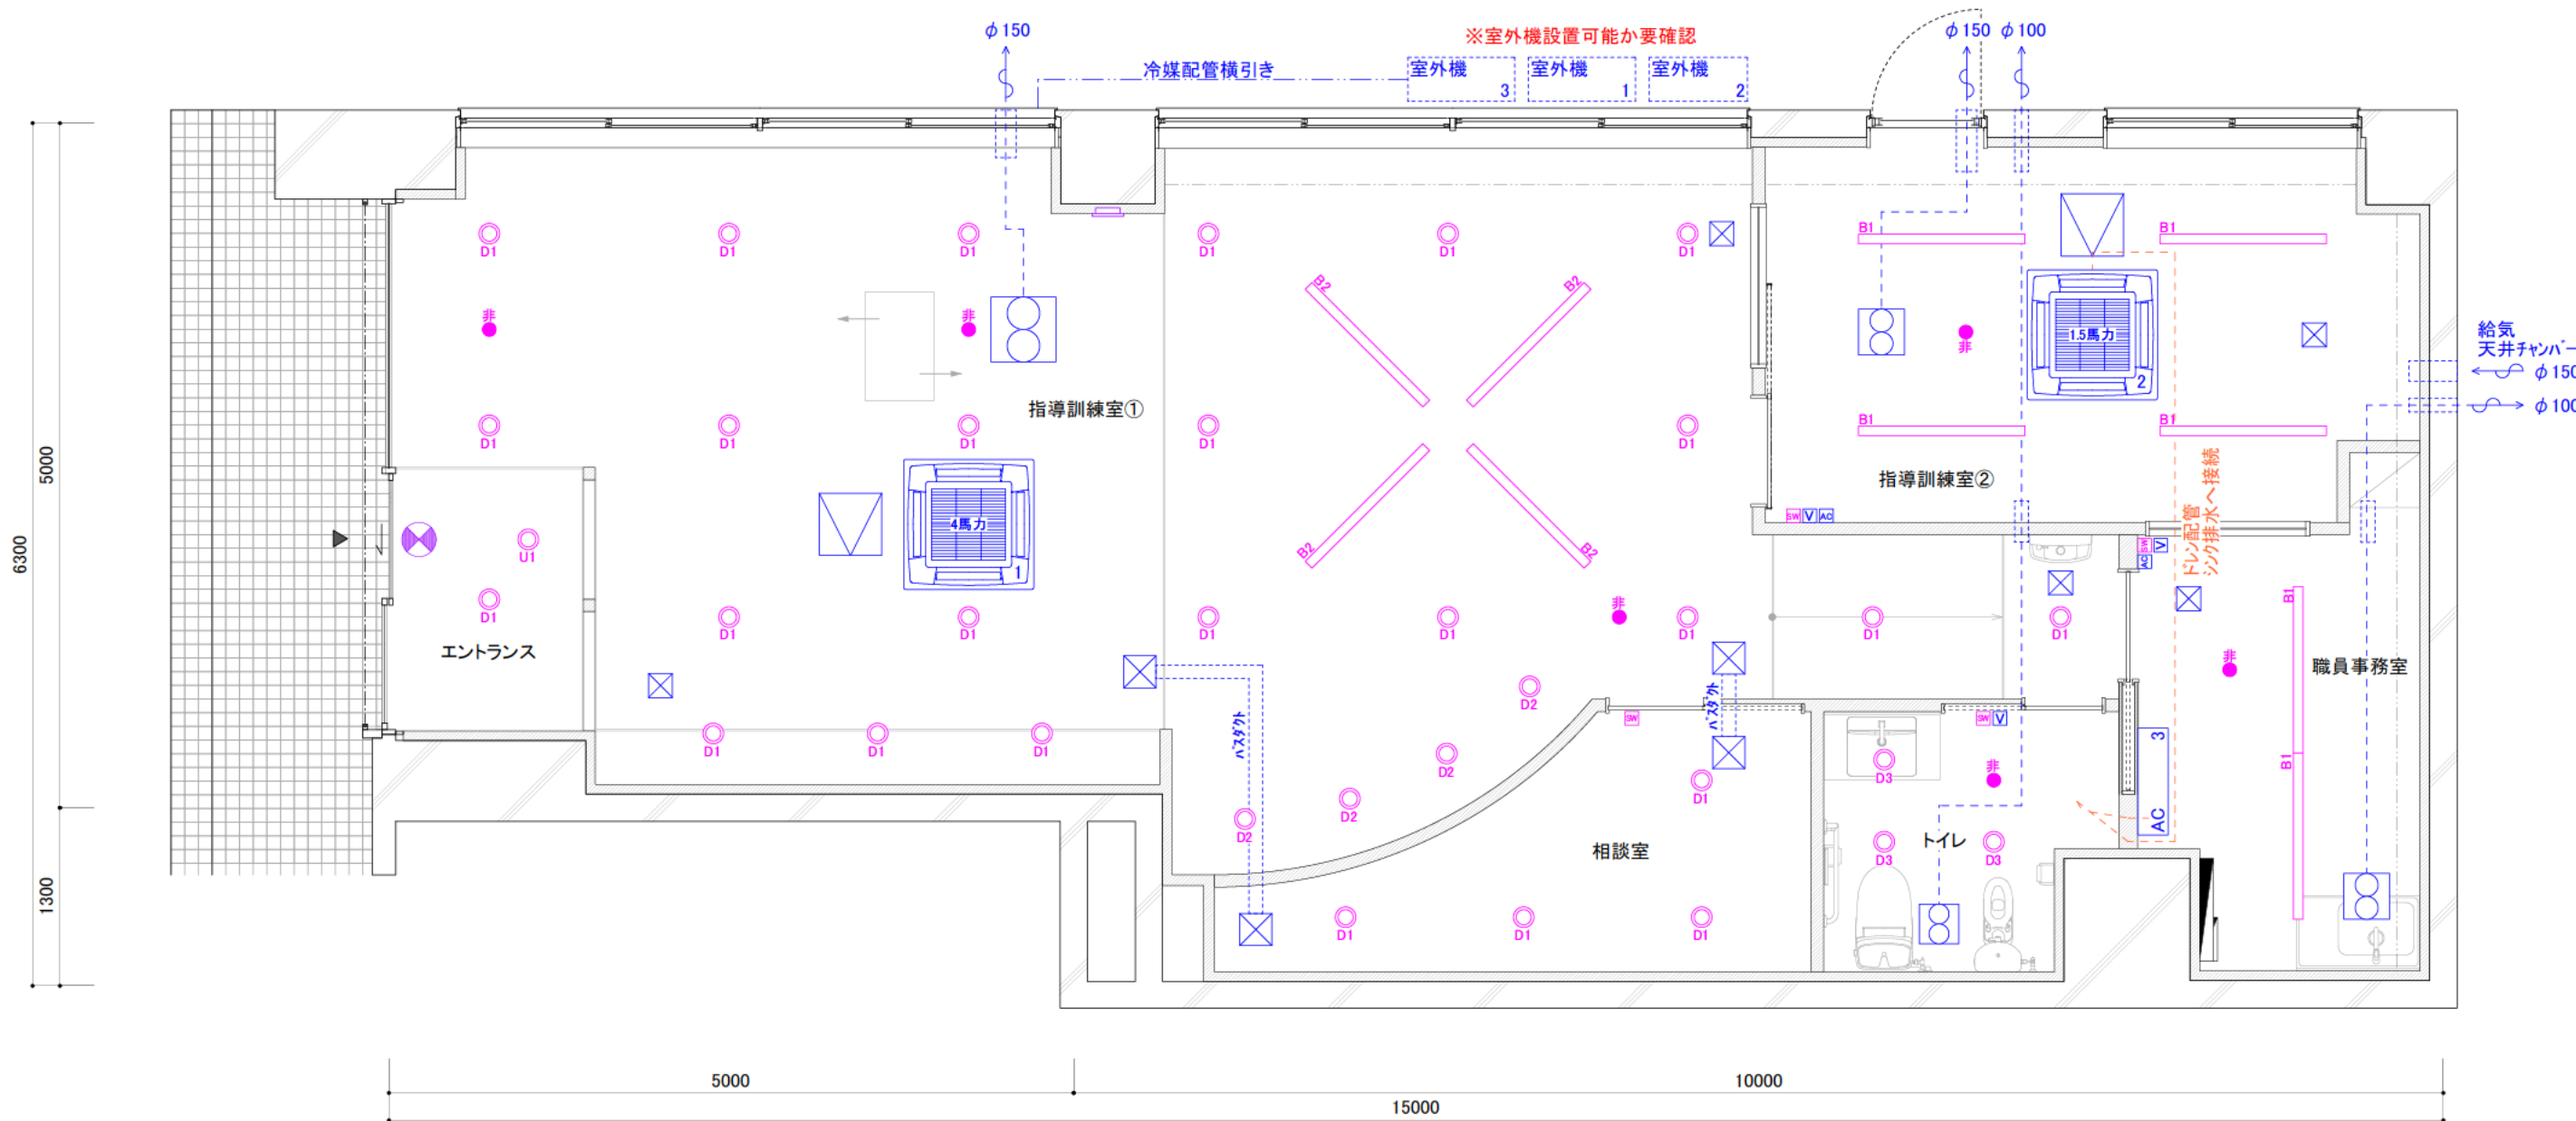

■凡例

	空調 天カセ	B1	ベースライト 5000K LZB-92584XW + LZA-92824W [DAKO]	SW	照明スイッチ
	空調 壁掛け	B2	ベースライト 3500K LZB-92584XW + LZA-92823A [DAKO]	V	換気スイッチ
	点検口	D1	ダウンライト 3500K DDL-4971ABG [DAIKO]	AC	空調リモコン
	天井扇	D2	ダウンライト 3500K DDL-6102AB [DAIKO]		
	給気口	D3	ダウンライト 2700K DDL-6102YB [DAIKO]		
	避難口誘導灯	U1	ユニバーサルダウンライト 3500K DDL-4436ABG [DAIKO]		
	非常用照明				

※消防設備は協議の上、適宜設置とする




D1	LEDダウンライト DDL-4971ABG LED13.4W 3500K 60° 備考:	26台	D2	LEDダウンライト DDL-6102AB LED4.6W 3500K 60° 備考:	4台	D3	LEDダウンライト DDL-6102YB LED4.6W 2700K 60° 備考:	3台	U1	LEDダウンライト DDL-4436ABG LED8.5W 3500K 30° 備考:	1台							
逆位相/位相		埋込必要寸法: φ100 H=80mm	非調光		埋込必要寸法: φ100 H=70mm	非調光		埋込必要寸法: φ100 H=70mm	逆位相/位相		埋込必要寸法: φ100 H=80mm							

B1	LEDベースライト XLX460NENPLE9 NNL4600ENT LE9 LEDユニット43.1W 5000K 備考:	6台	B2	LEDベースライト XLX460NEVPLE9 NNL4600EVT LE9 LEDユニット43.1W 3500K 備考:	4台													
非調光			非調光															

物件名 UNICO教室 武蔵中原										総容量 1.113KVA				
No.	記号	名称	品番	ランプ・品番・詳細	調光	数量	@VA	KVA	埋込穴・埋込必要高 安定器・トランス・電源	備考				
D1	D1	LEDダウンライト	DDL-4971ABG	LED13.4W 3500K 60°	逆位相/位相	26	23	0.598	φ100 H=80mm					
D2	D2	LEDダウンライト	DDL-6102AB	LED4.6W 3500K 60°	非調光	4	8	0.032	φ100 H=70mm					
D3	D3	LEDダウンライト	DDL-6102YB	LED4.6W 2700K 60°	非調光	3	8	0.024	φ100 H=70mm					
U1	U1	LEDユニバーサルダウンライト	DDL-4436ABG	LED8.5W 3500K 30°	逆位相/位相	1	9	0.009	φ100 H=80mm					
B1	B1	LEDベースライト	XLX460NENP LE9	NNL4600ENT LE9 LEDユニット43.1W 5000K	非調光	6	45	0.270						
B2	B2	LEDベースライト	XLX460NEVP LE9	NNL4600EVT LE9 LEDユニット43.1W 3500K	非調光	4	45	0.180						

特記事項  
 ダウンライトの枠色と天井色の組み合わせが間違いないか確認後発注してください  
 ダウンライトの埋め込み必要高さが十分回避できているか確認後発注ください

工事名称		2024.02.14	図面名称	縮尺	No.
		2023.12.25	照明器具一覧・容量表	no scale	09

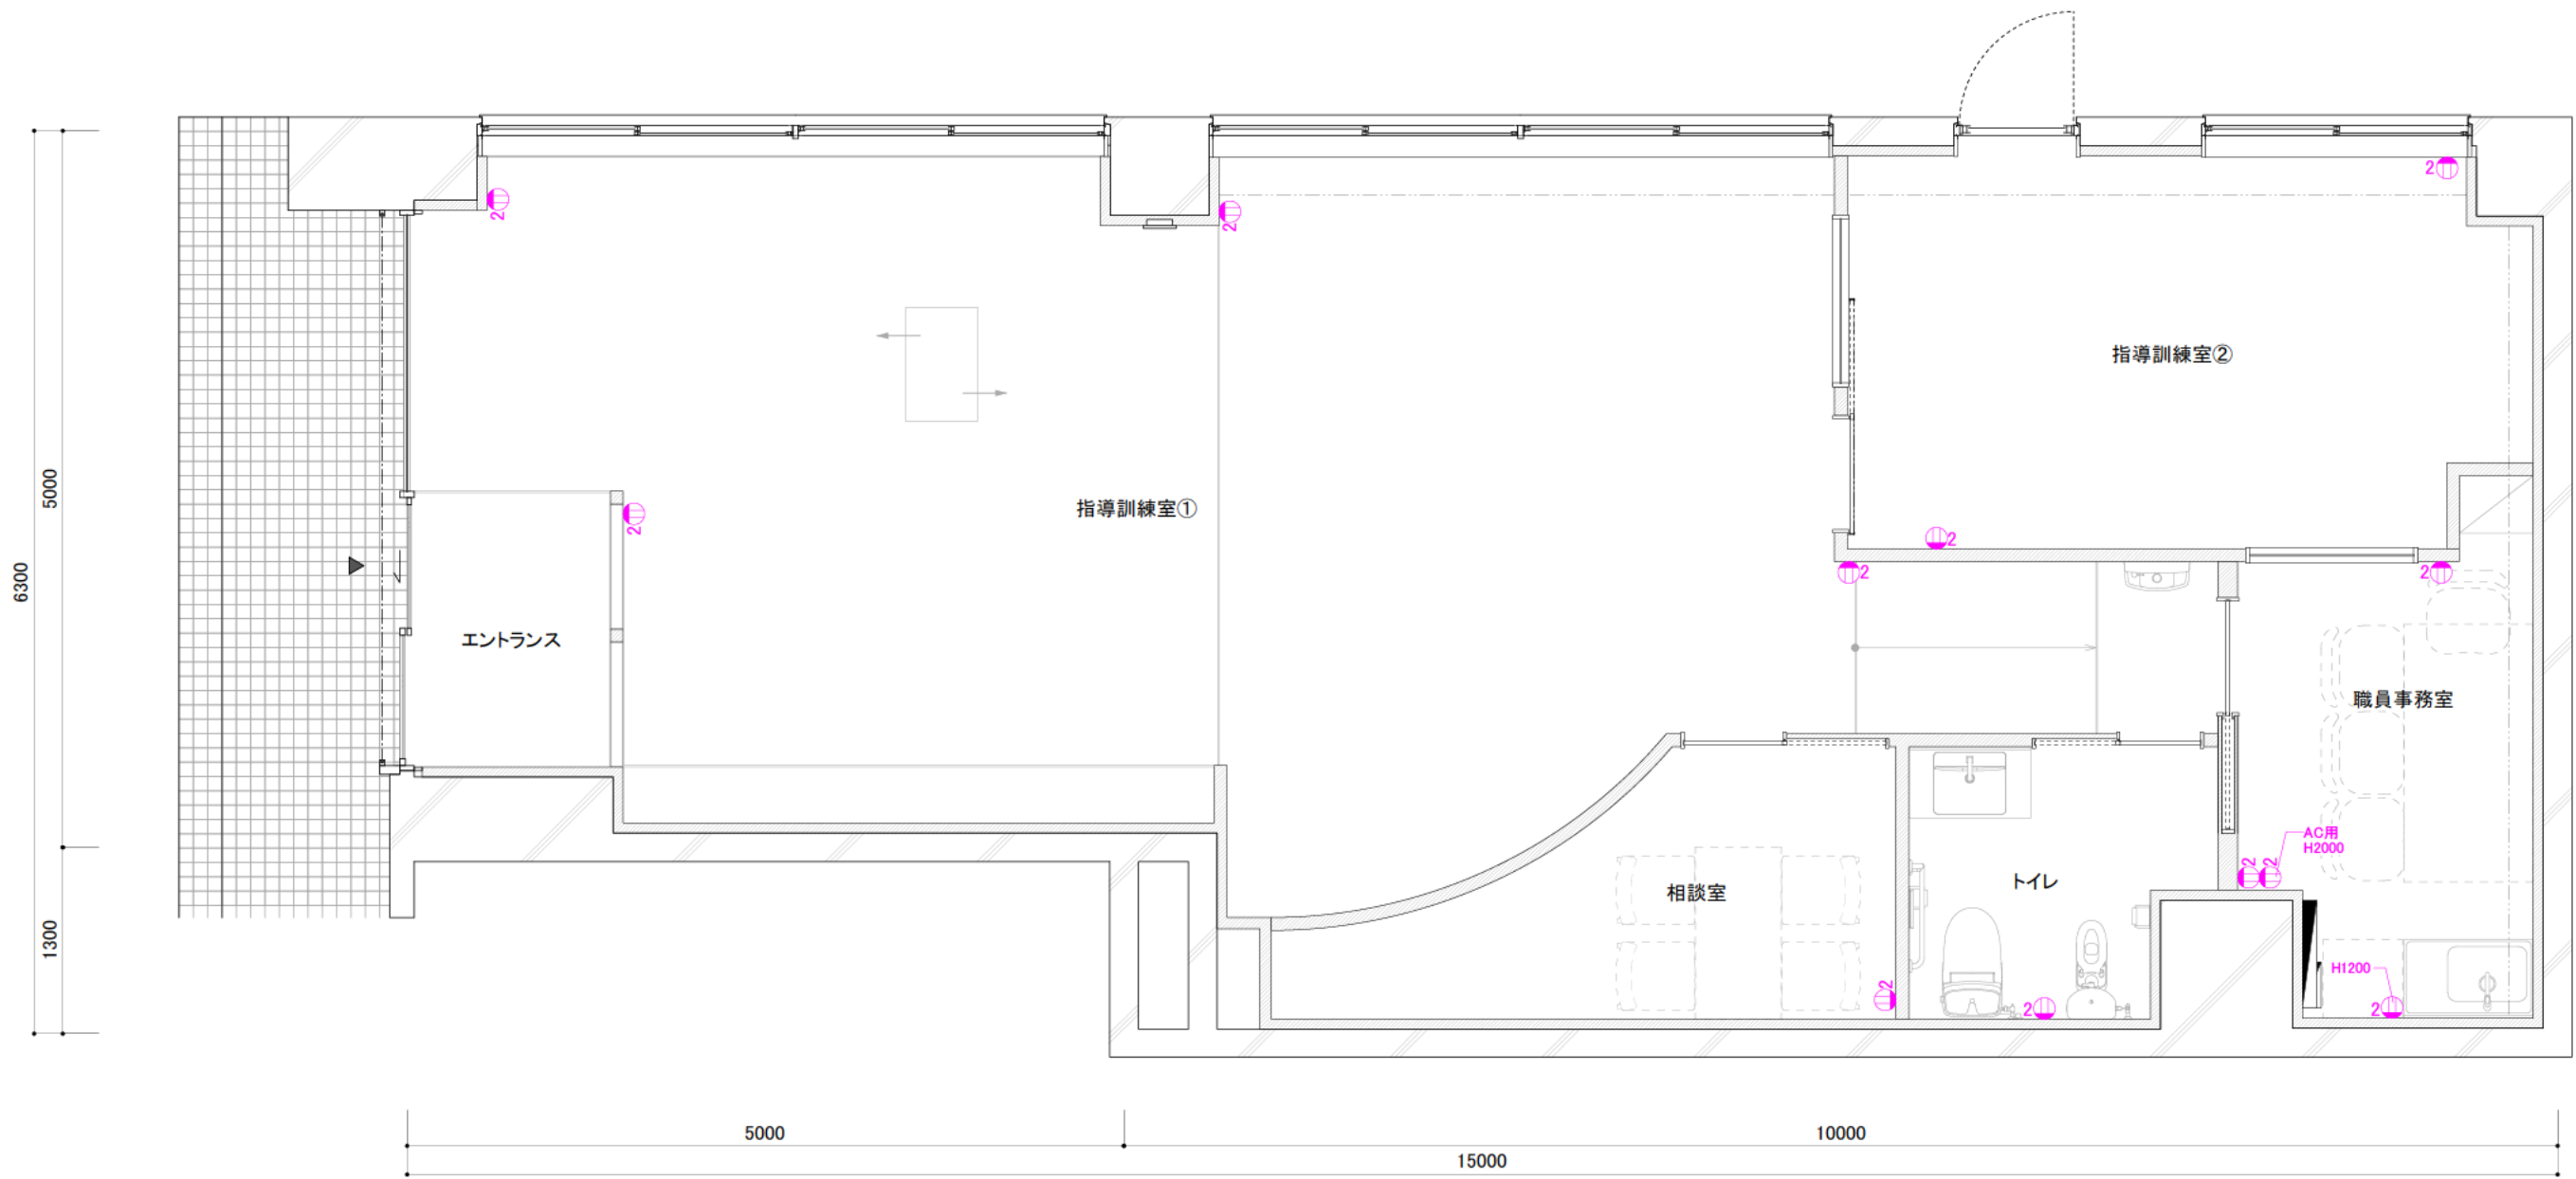

■凡例


⊕	壁コンセント
---	--------

工事名称	[Redacted]	2024.02.14	図面名称	コンセント図	縮尺	No.
		2023.12.29				
		2023.12.25				
					S=1/50	10

【室内: エントランスサイン】

S=1/5

- ・カルプ文字 W300×H250×D10
- ・色 #ee3b2c  
COM90Y82K0  
Pantone: 3556C

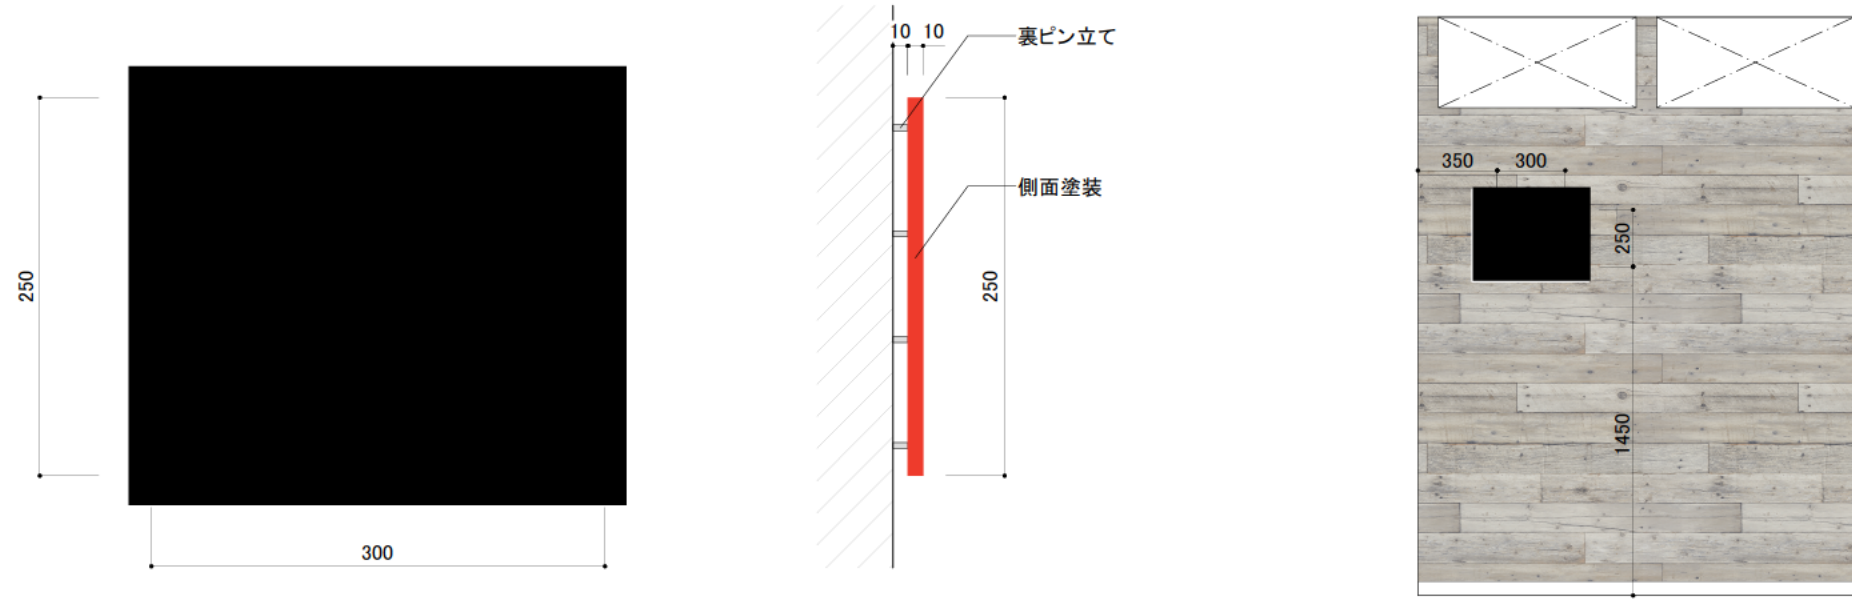


設置個所  
玄関扉の正面  
(現場にて位置確認)

【外部: 壁面サイン】

S=1/20

- ・アルミ複合板3mm / インクジェットシート貼り / つやなし
- ・ロゴマーク / カルプ切り文字 30mm
- ・色 #ee3b2c  
COM90Y82K0  
Pantone: 3556C

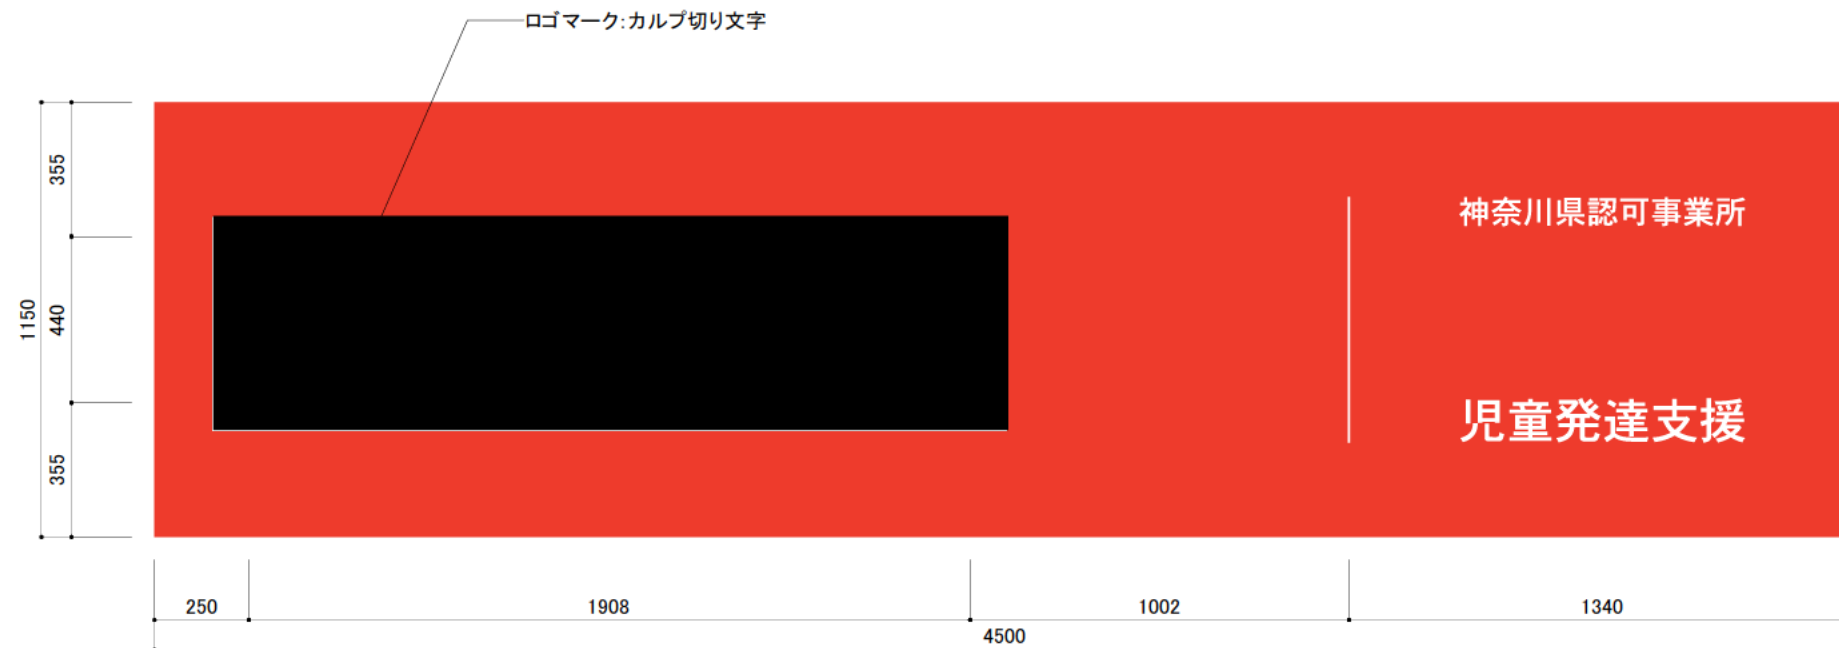

工事名称		2023.12.25	図面名称	縮尺	No.
			サイン計画	図示	11