


記事	担当	■	■	工事名称 (仮称)	改装工事	日付	2024/04/03
	図面名称	平面図		縮尺	1/50	図番	A-01

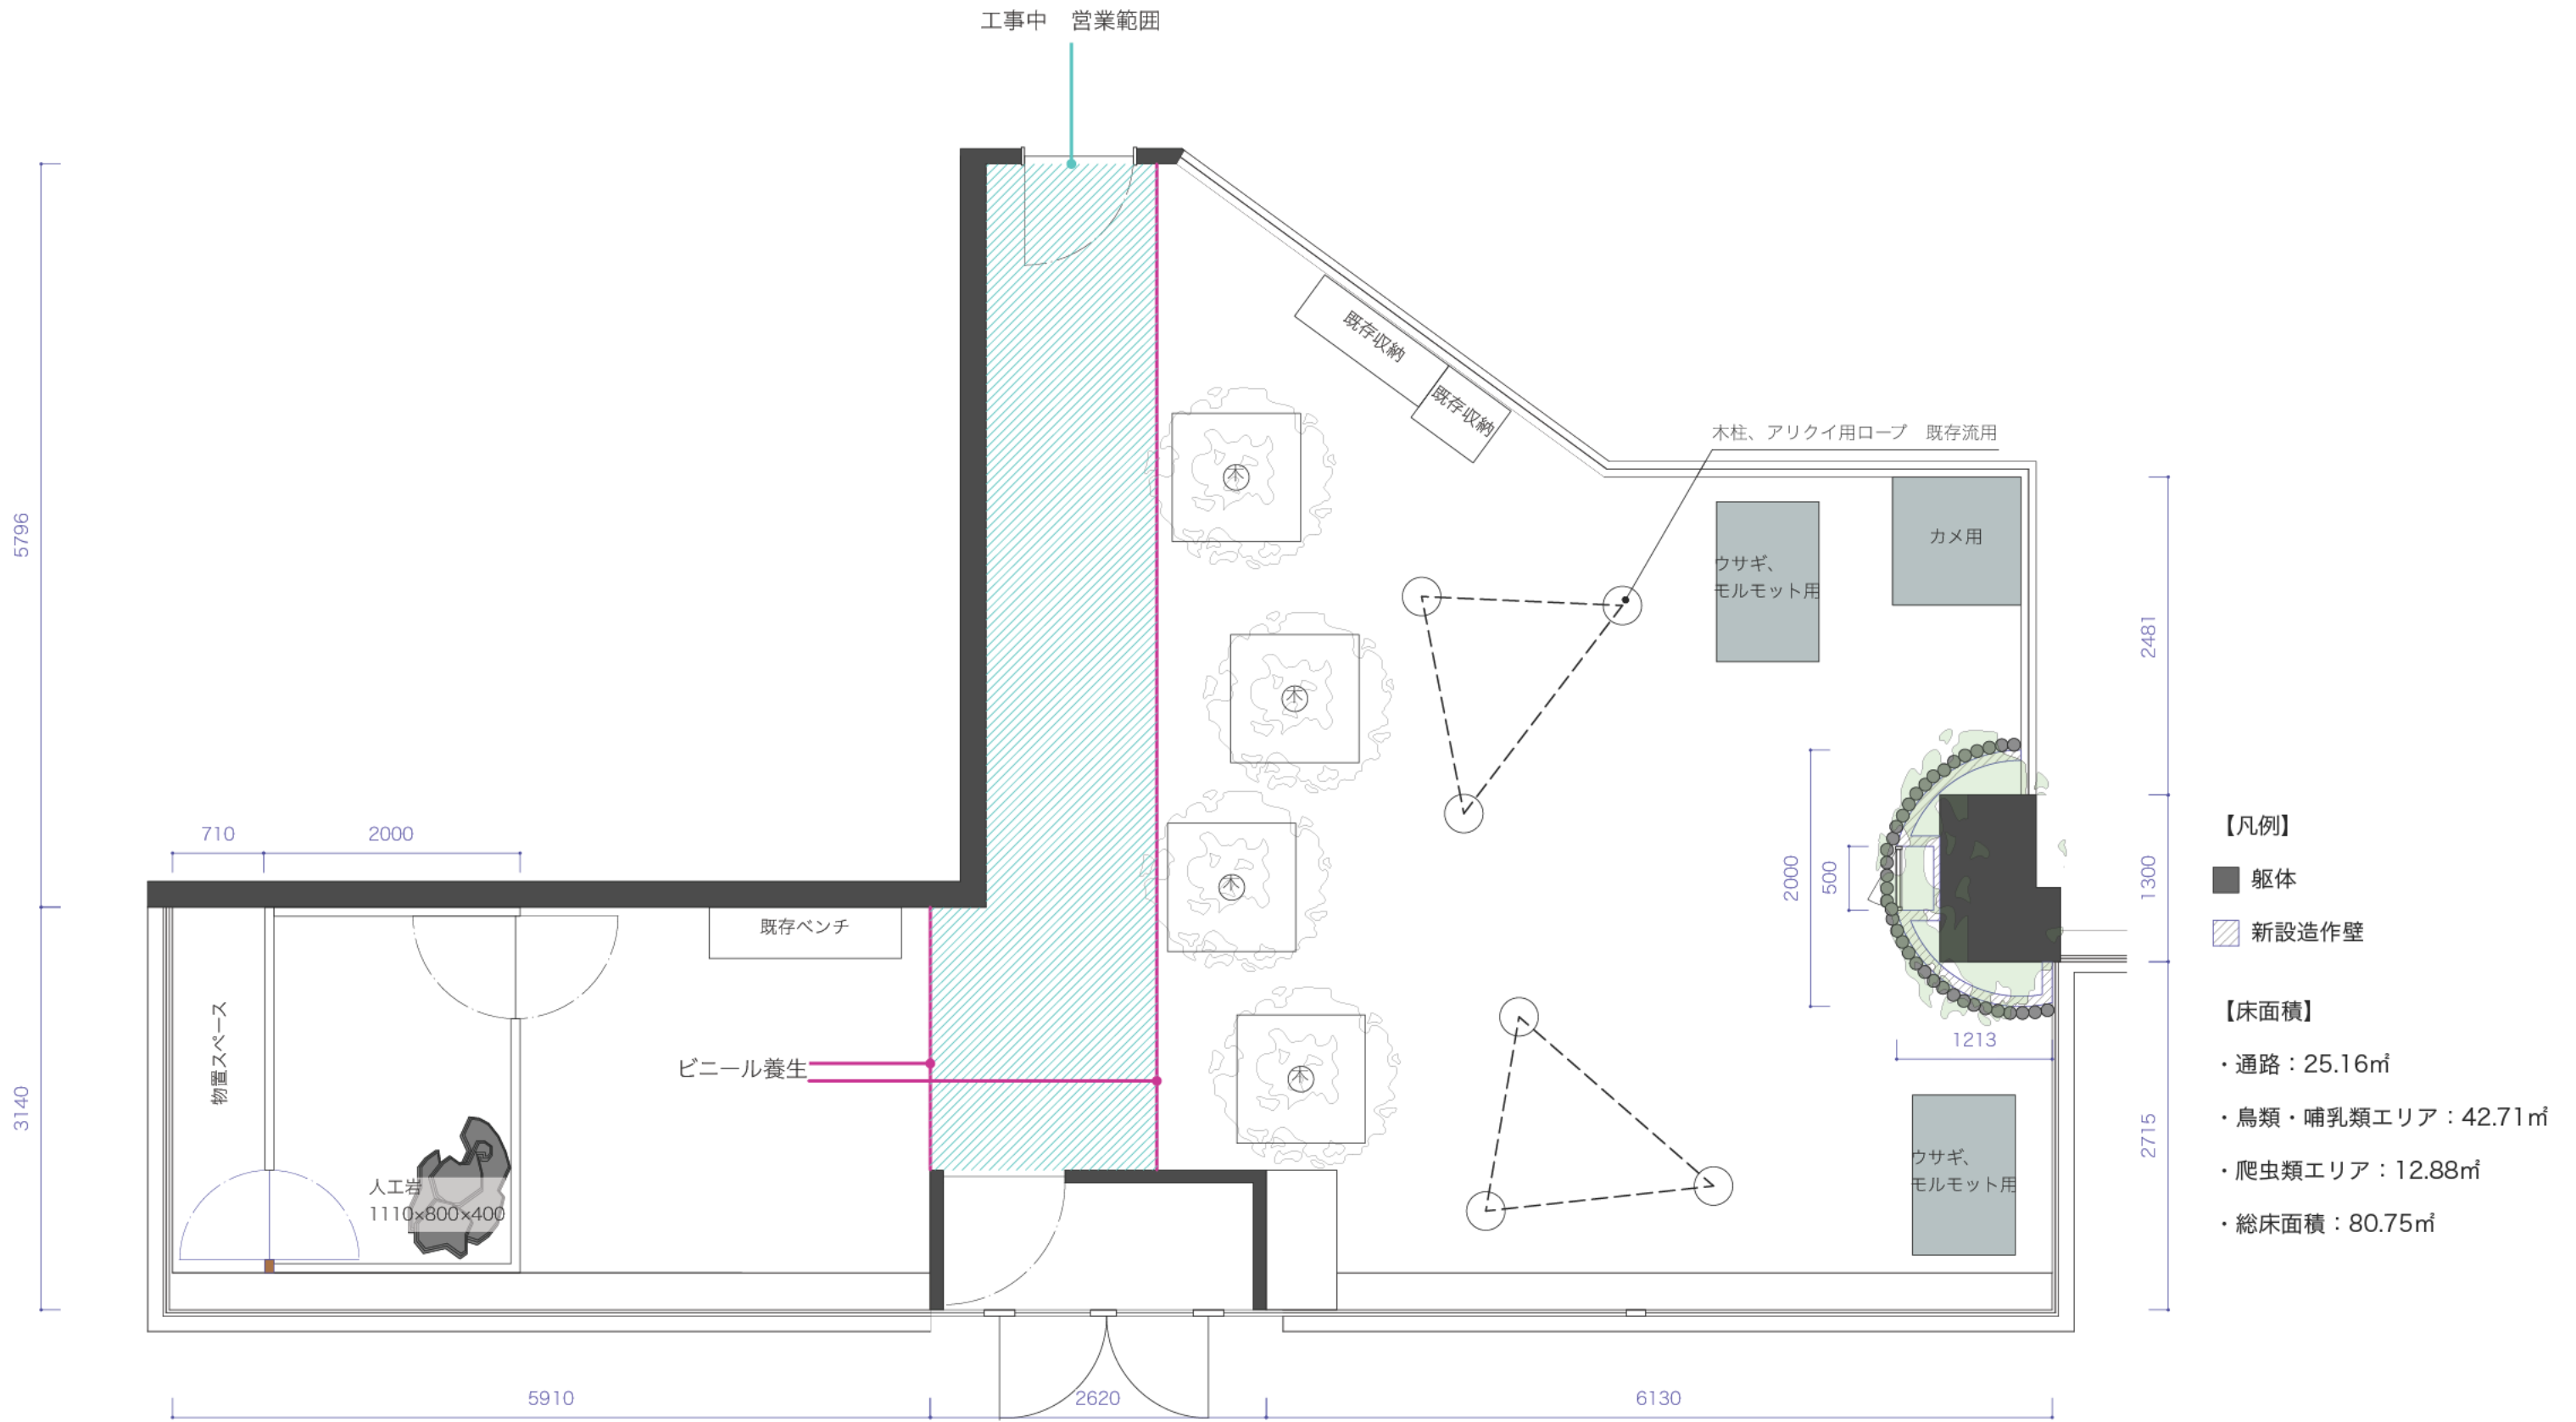

【凡例】

- 躯体
- ▨ 新設造作壁

【床面積】

- ・通路：25.16㎡
- ・鳥類・哺乳類エリア：42.71㎡
- ・爬虫類エリア：12.88㎡
- ・総床面積：80.75㎡

記事	記事	担当	■	■	工事名称 (仮称)	改装工事	日付	2024/04/03
					図面名称	縮尺	1/50	図章

鳥類、哺乳類エリア-大木



フェイクグリーン



大木用木材



完成イメージ

鳥類、哺乳類エリア-人工樹木




人工樹木

爬虫類エリア



人工岩

鳥類、哺乳類エリア-木柱

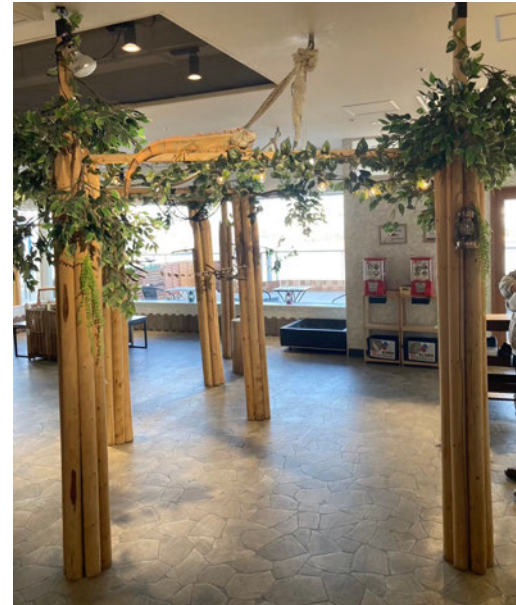

既存流用

記事	担当	工事名称	日付
	■	(仮称) ■■■■■■■■■■■■ 改装工事	2024/03/31
		図面名称	図番
		リスト	A-02