


に属するものとし。


PROJECT	ADDRESS	CEILING HIGHT	AREA	SCALE	TITLE	DRAWING NUMBER	DATE
(仮称) 石川町 薬酒バー内装工事	■■■■	CH=2933 (スラブまで) CH=2663 (下地まで) CH=2358 (梁下まで)	図示	1/50 (A3)	平面図/高さ関係図		24/6/17

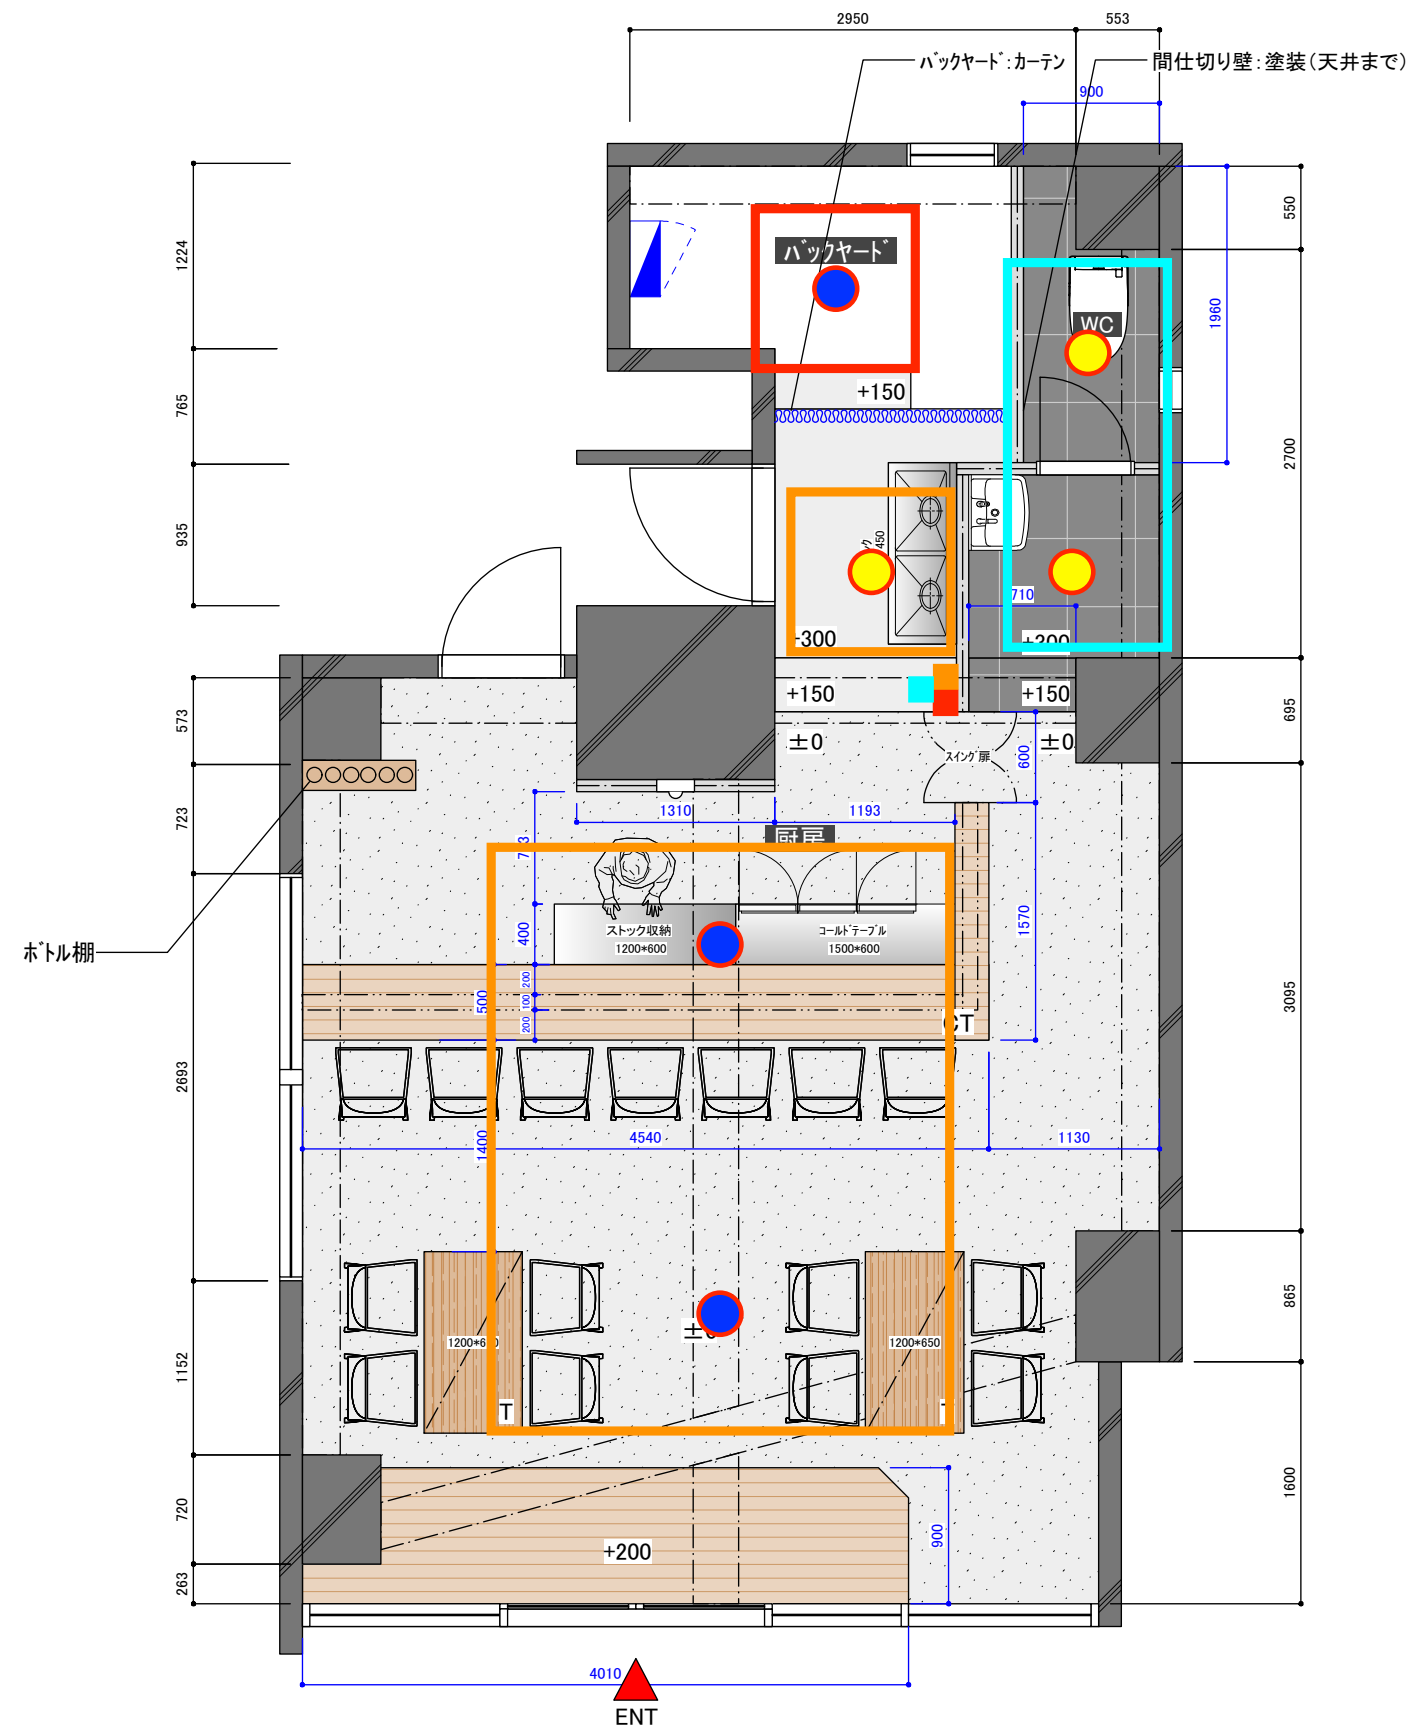

- お客様支給照明
- ダウンライト
- 照明スイッチ調光なし

に属するものとし。

PROJECT	ADDRESS	CEILING HIGHT	AREA	SCALE	TITLE	DRAWING NUMBER	DATE
(仮称) 石川町 薬酒バー内装工事	■■■■	CH=2933 (スラブまで) CH=2663 (下地まで) CH=2358 (梁下まで)	図示	1/50 (A3)	平面図/高さ関係図		24/6/17

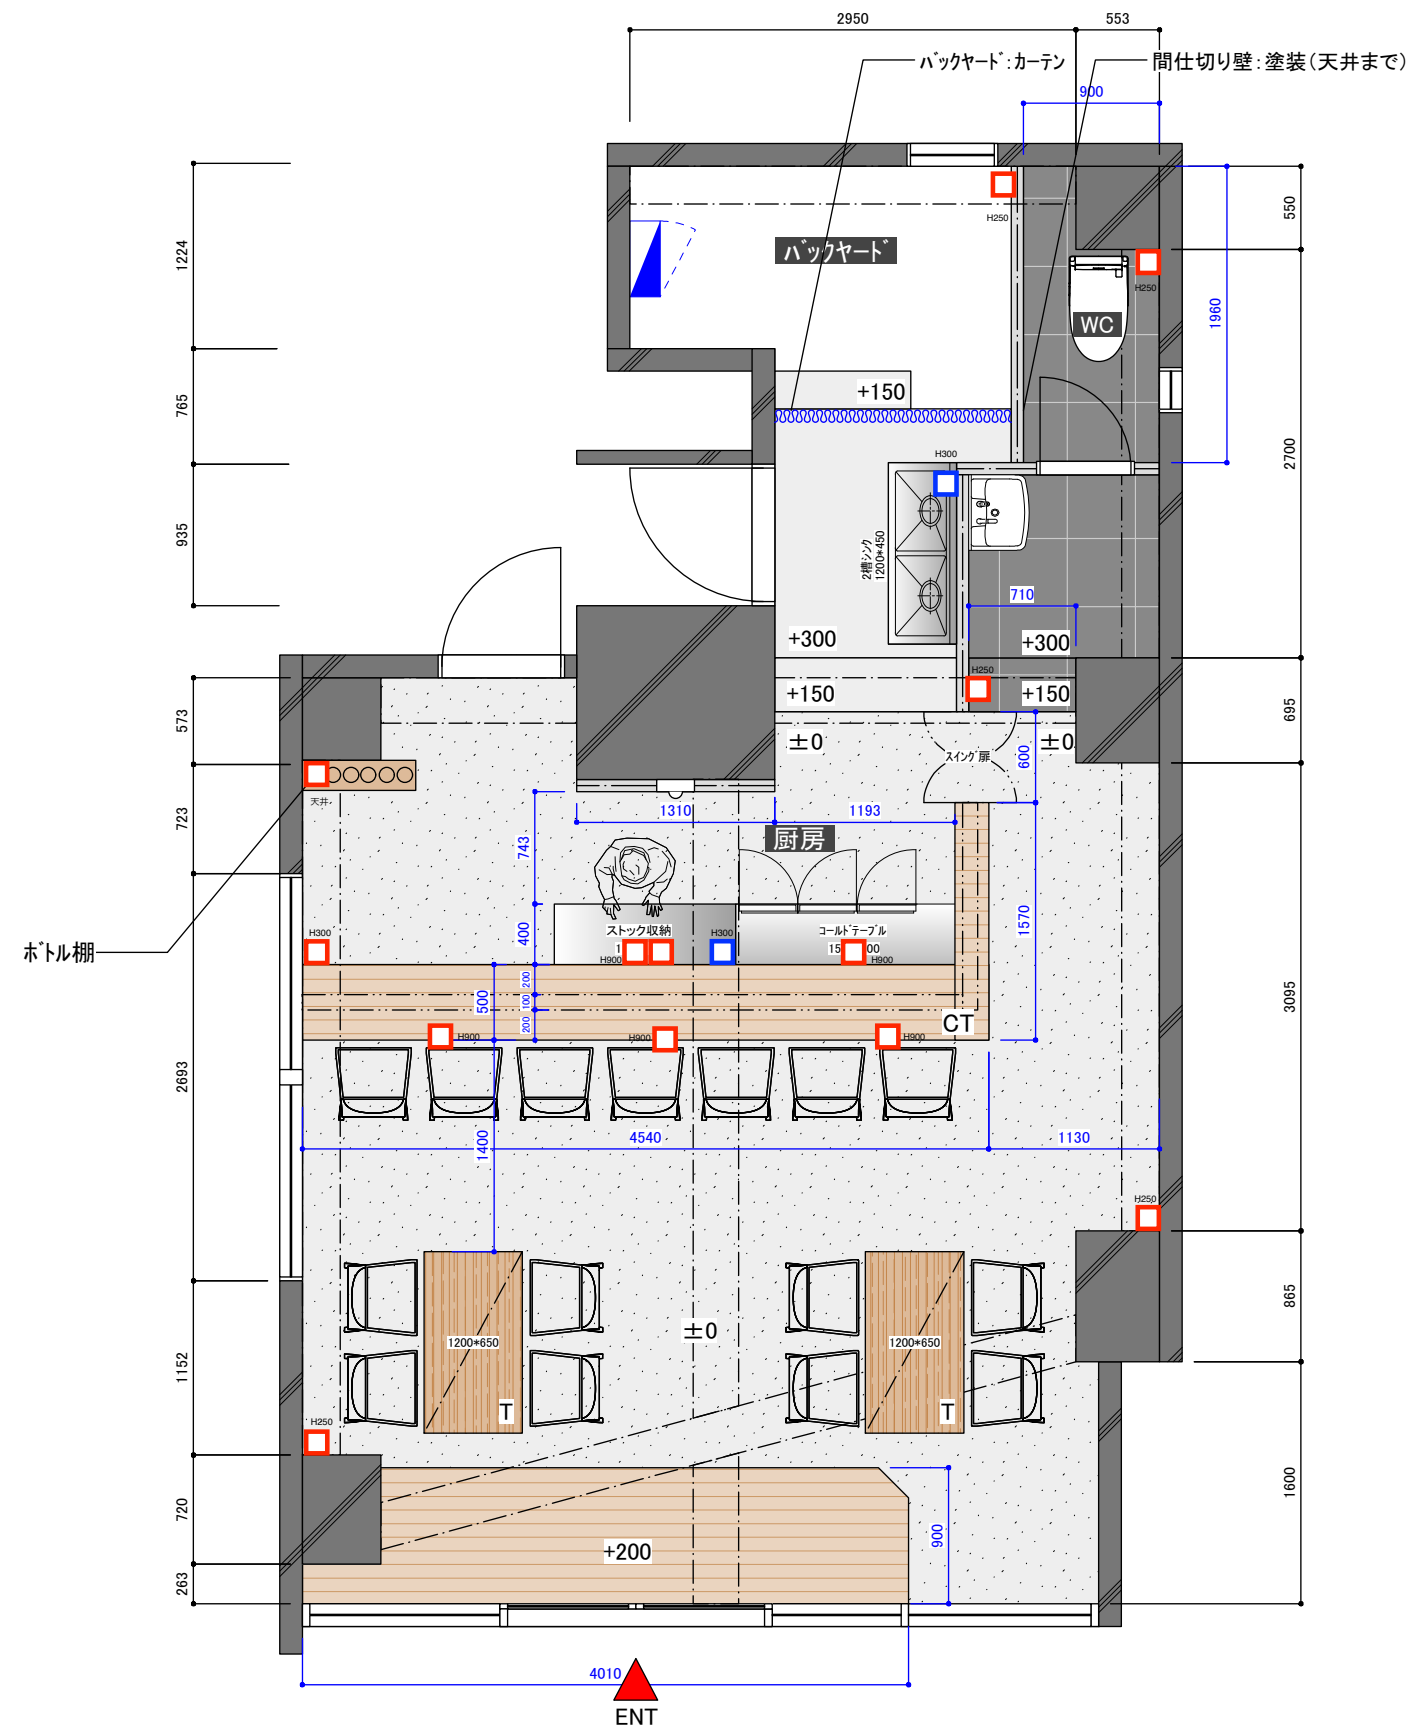

- 厨房用コンセント
- 100Vコンセント

に属するものとし。

PROJECT	ADDRESS	CEILING HIGHT	AREA	SCALE	TITLE	DRAWING NUMBER	DATE
(仮称) 石川町 薬酒バー内装工事	■■■■	CH=2933 (スラブまで) CH=2663 (下地まで) CH=2358 (梁下まで)	図示	1/50 (A3)	平面図/高さ関係図		24/6/17