



REV. NO.	DATE	DESCRIPTION	PROJECT TITLE	NAME OF DRAWING	Scale	Sheet NO.	
					◇ 2024.08.15, 16, 29, 09.14, 19, 26, 27	A3=1/30	02
					◇ 10.01, 10.04, 10.07	Date 2024.10.11	
◇	REV. NO.						


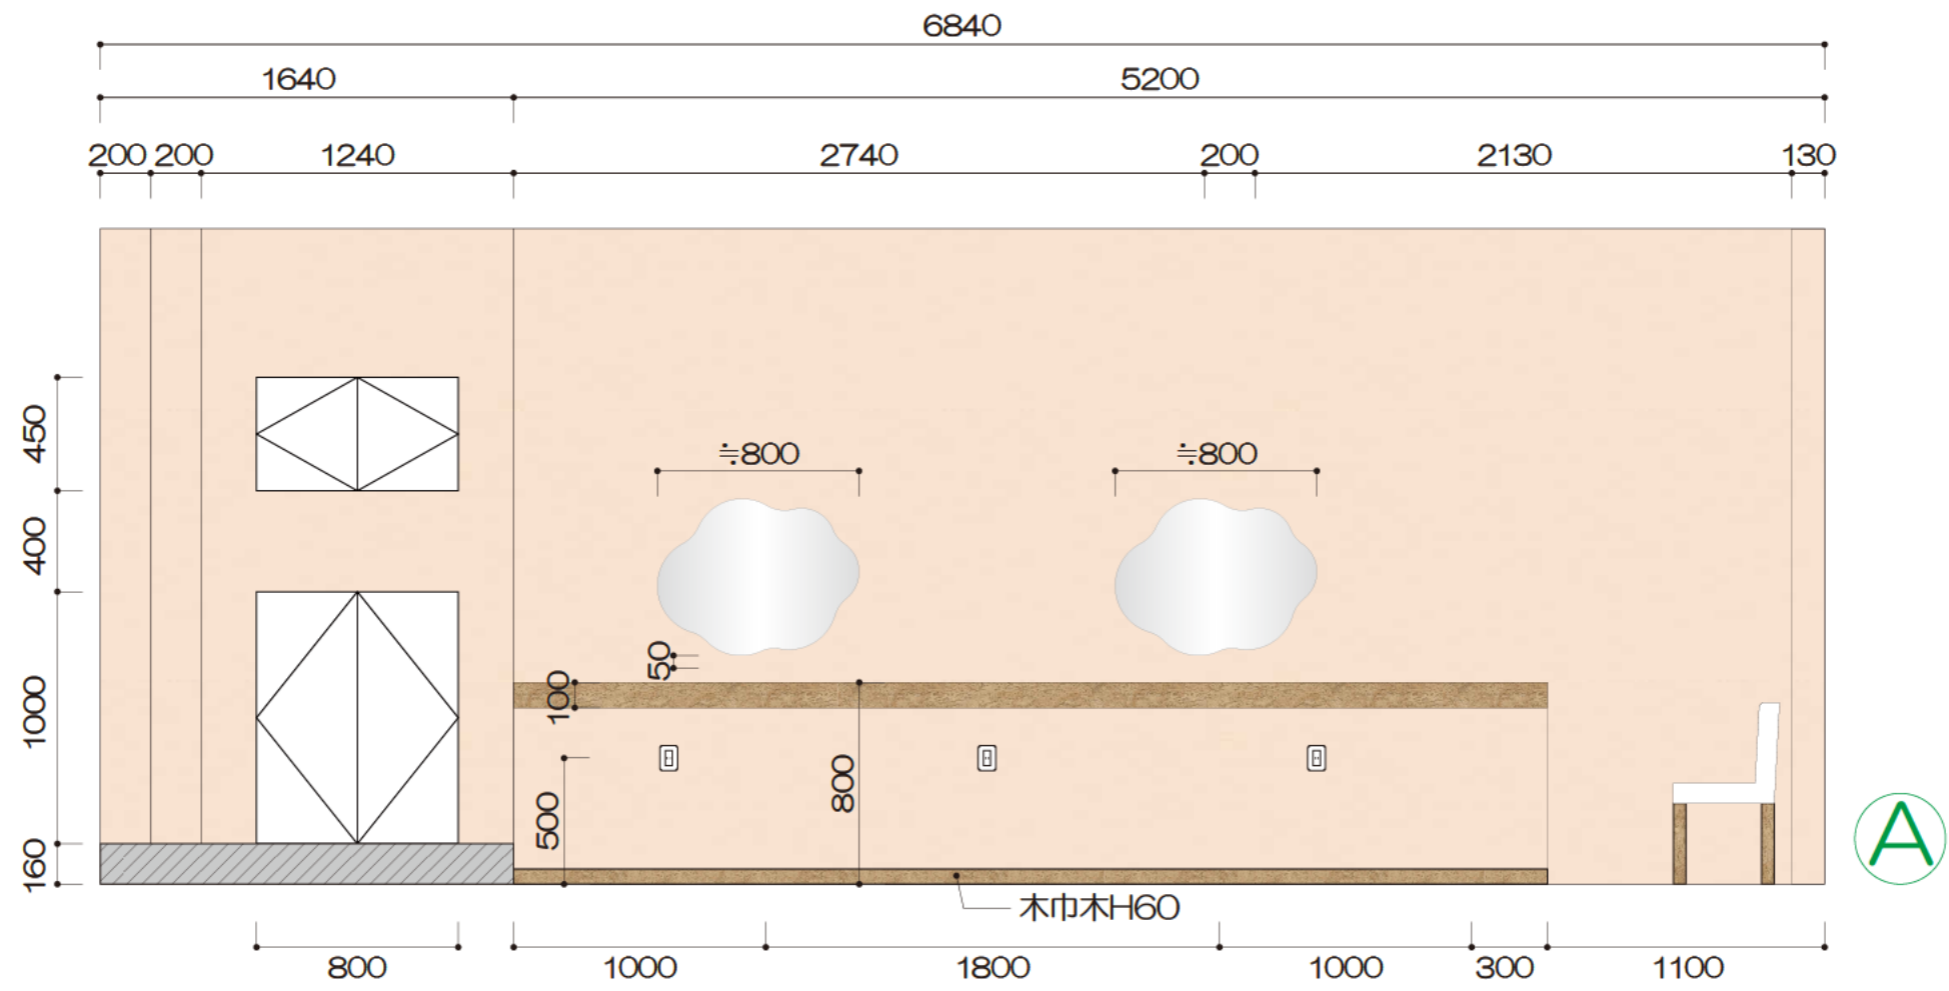


A

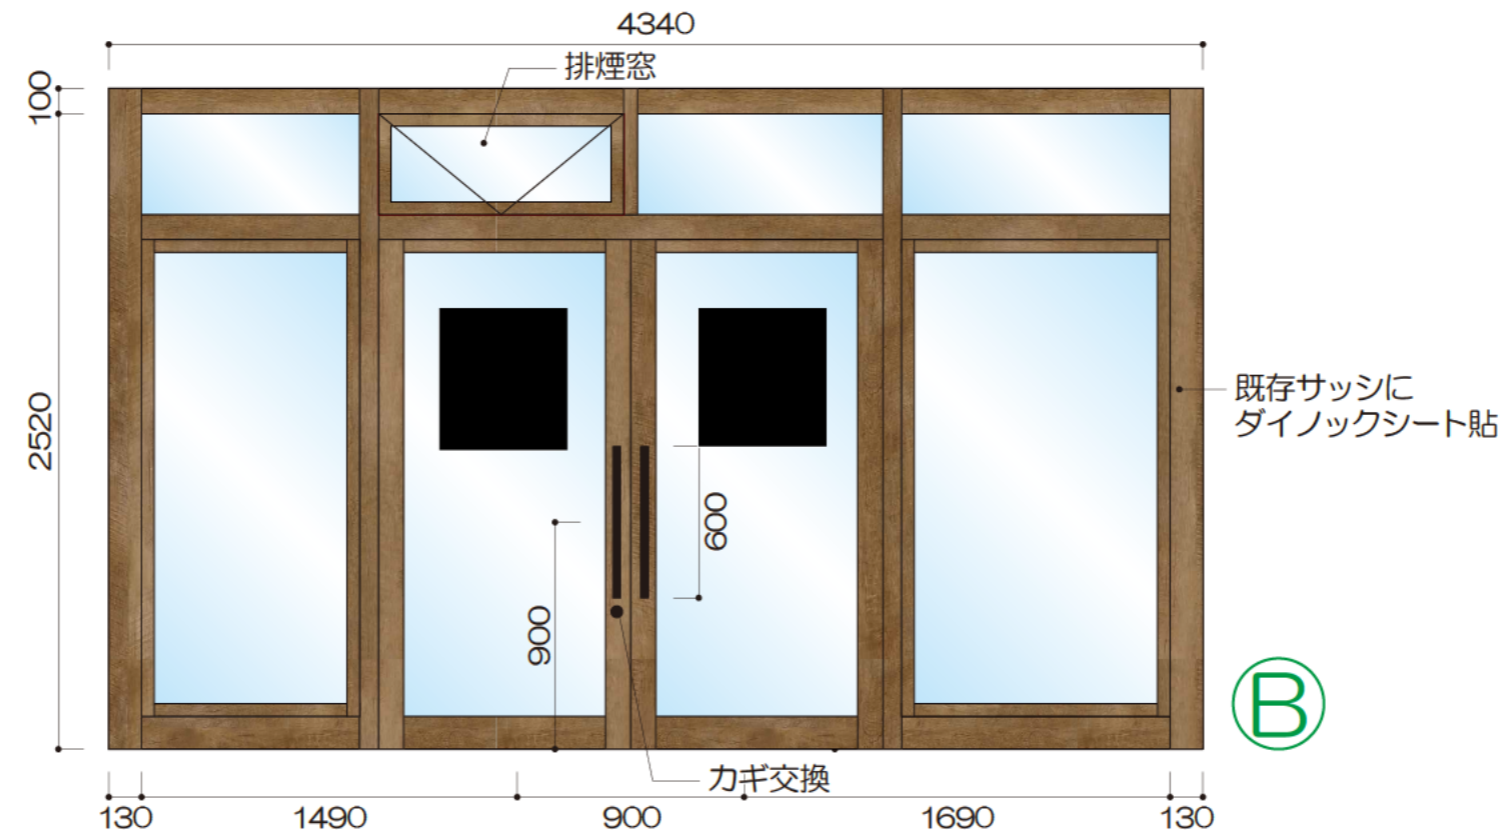


B

REV. NO.	DATE	DESCRIPTION	PROJECT TITLE	NAME OF DRAWING	Scale	Sheet NO.			
					2024.08.15, 16, 29, 09.14, 19, 20, 26	久喜美容室	展開図	A3=1/30	03
					27, 10.01, 07			Date 2024.10.11	
			REV. NO.						

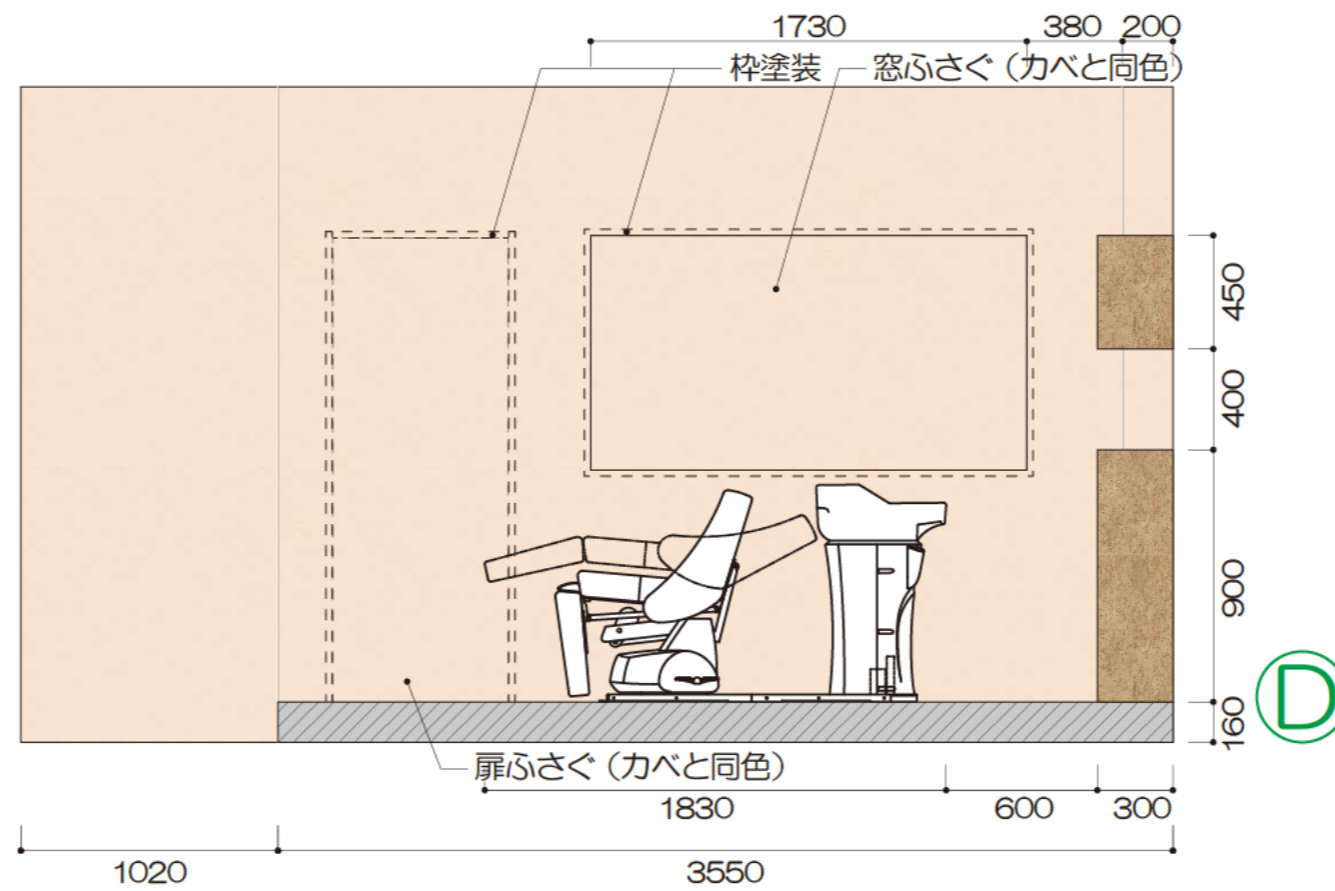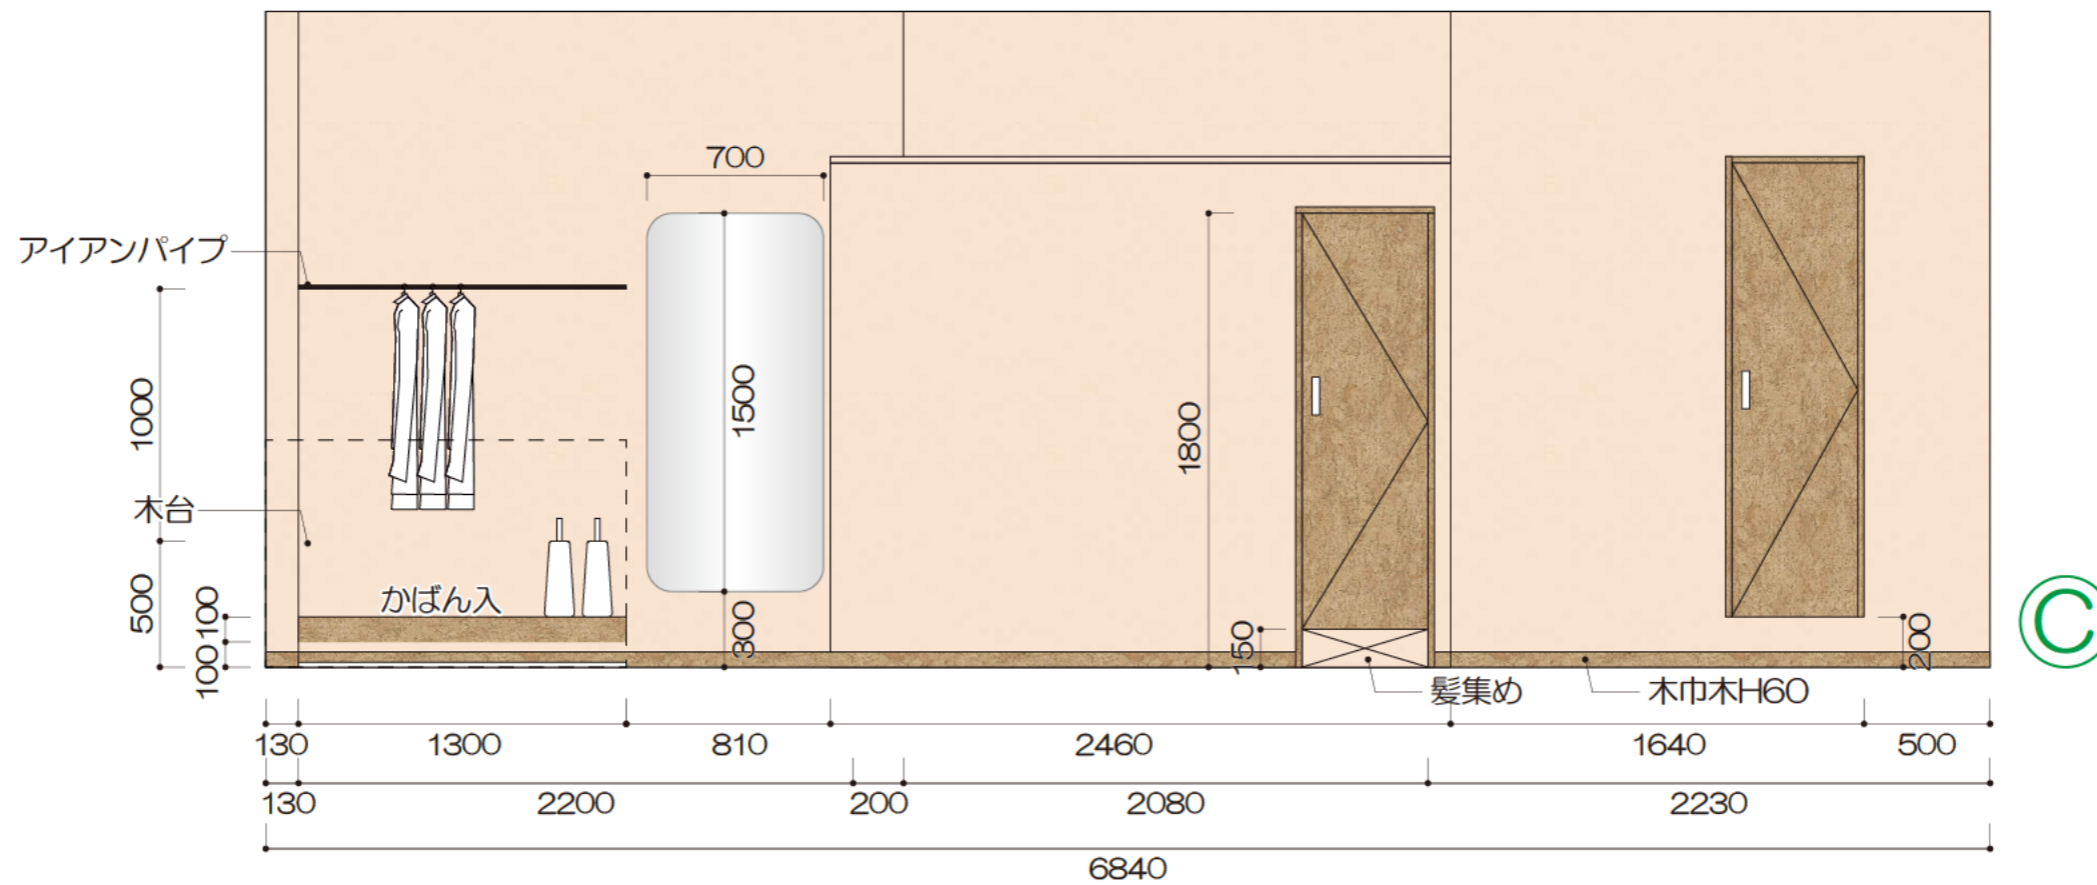

REV. NO.	DATE	DESCRIPTION	PROJECT TITLE	NAME OF DRAWING	Scale	Sheet NO.			
					◇ 2024.08.15, 16, 29, 09.14, 19, 20, 26		A3=1/30	久喜美容室 [REDACTED]	展開図
					◇ 27, 10.01, 04		Date 2024.10.07		
◇	REV. NO.								

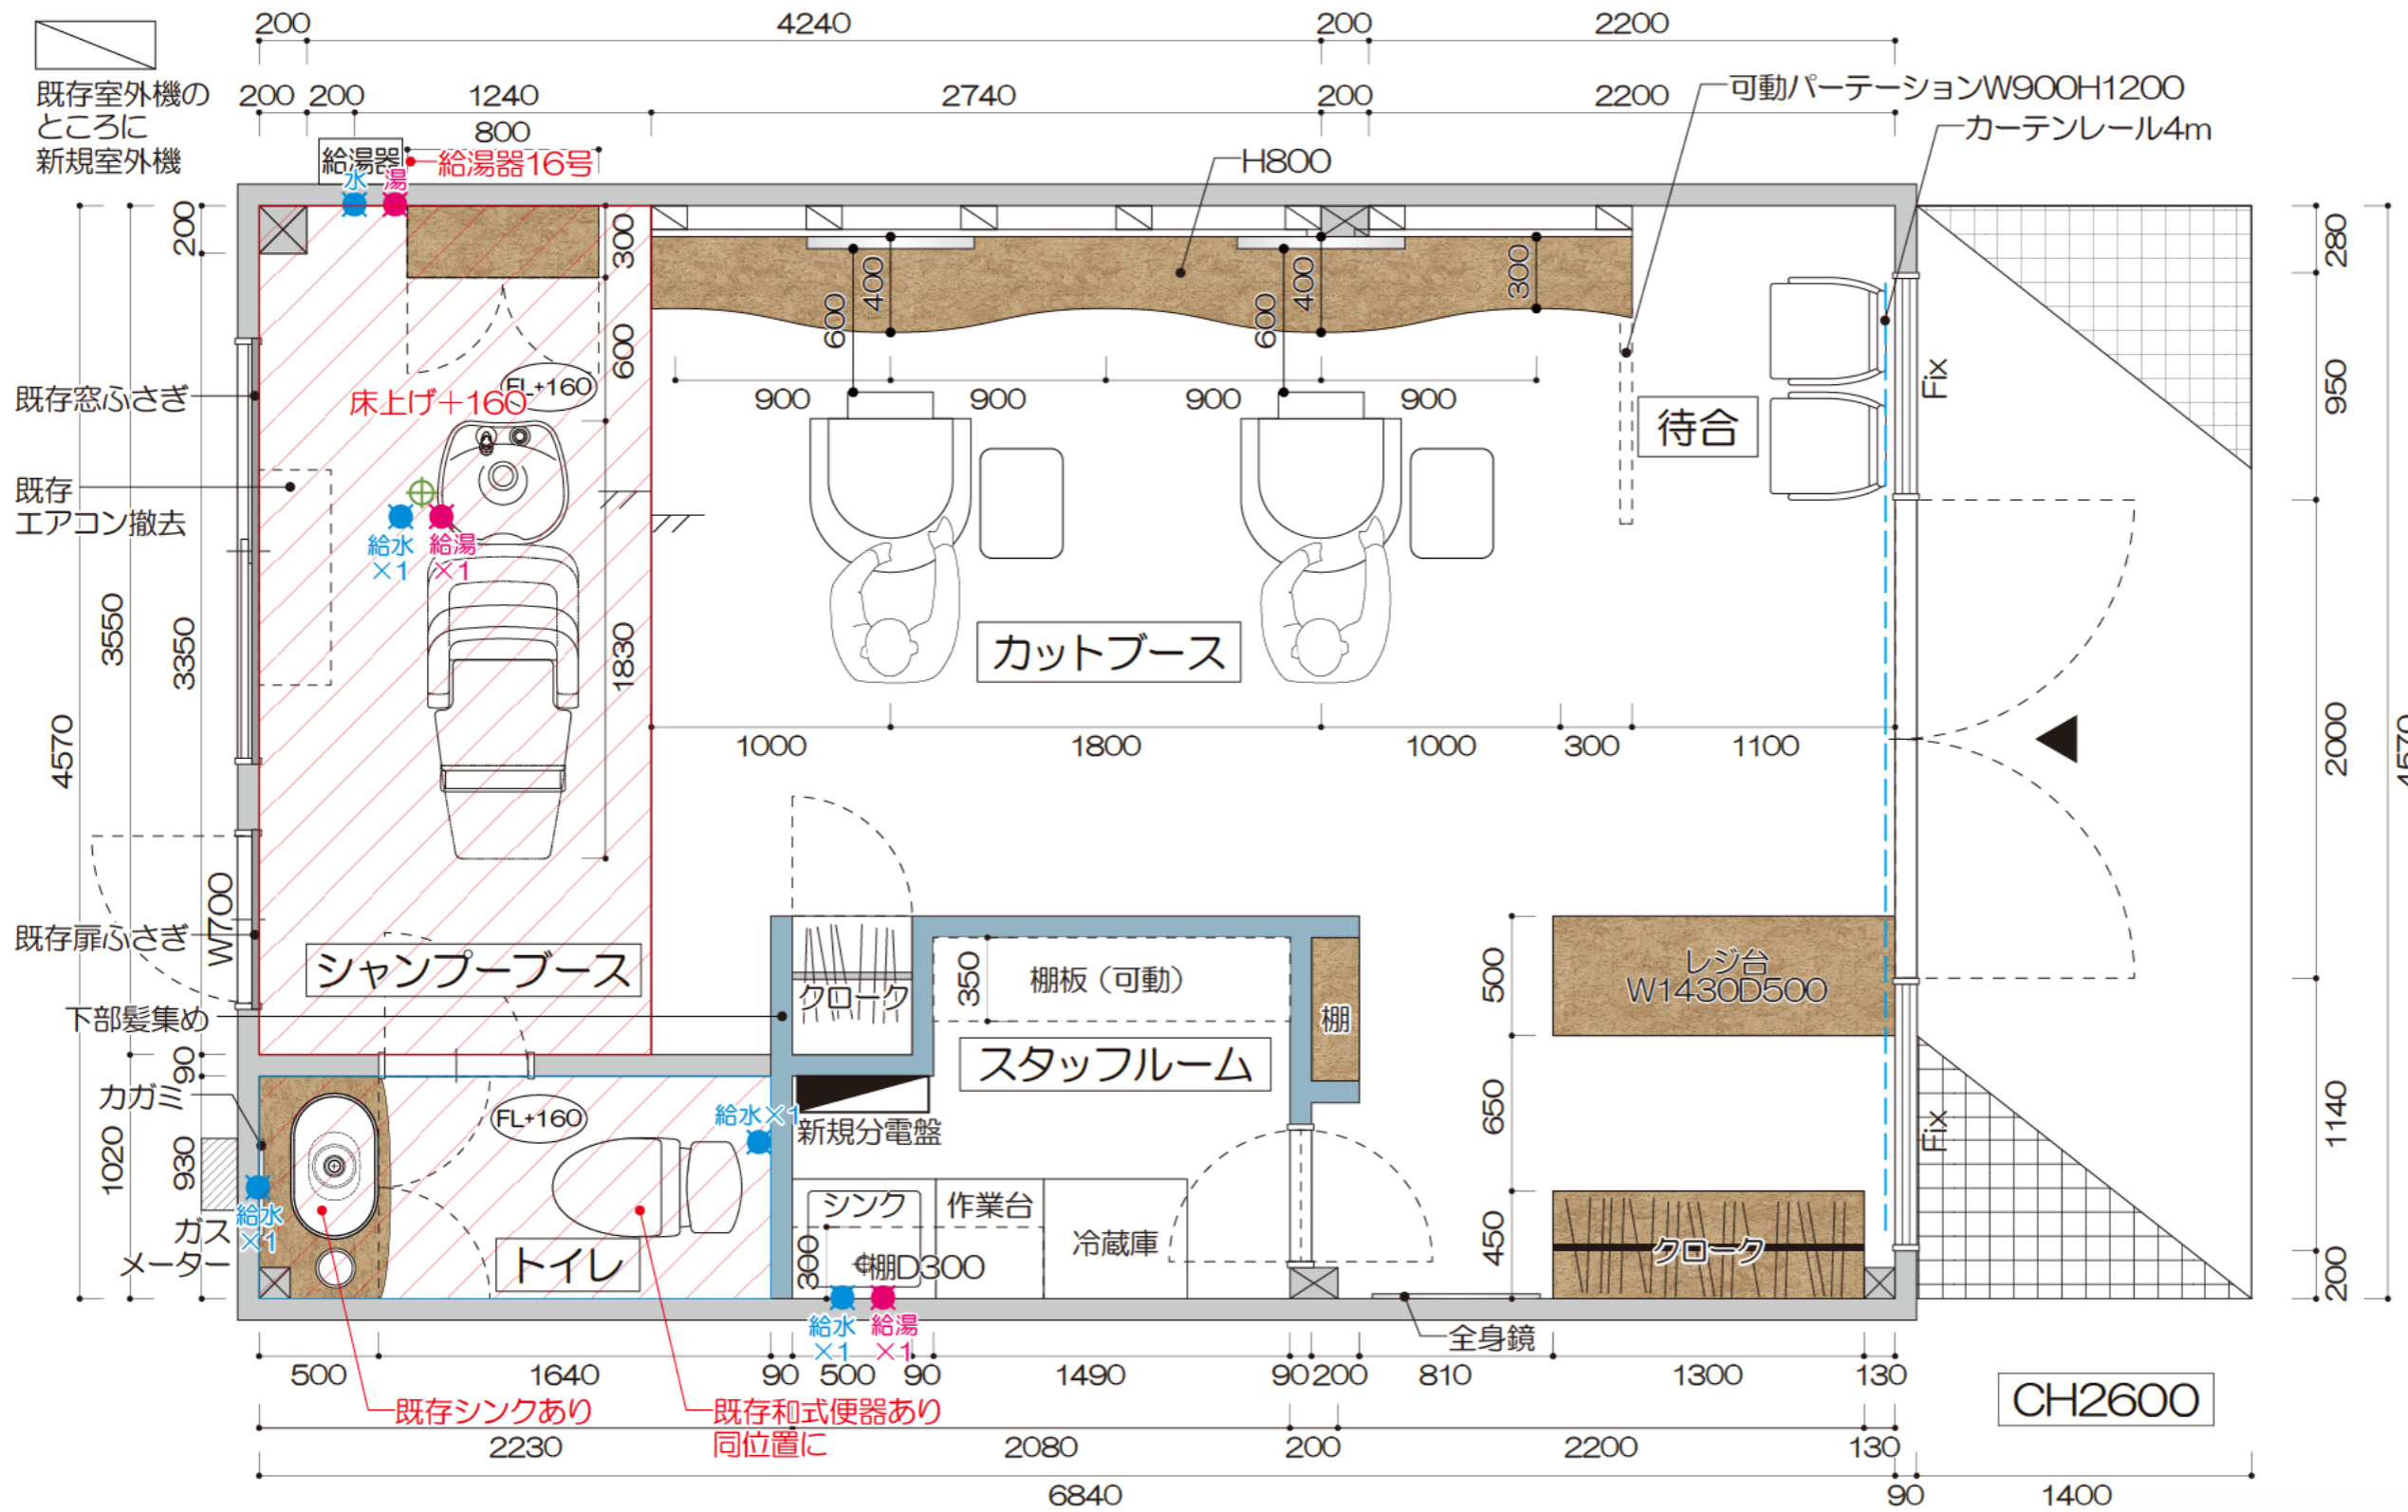

置き型洗面器
4110.60R1 [リラインス]



ダストボックス
452-020 [カクダイ]



センサー水栓
(アンティークゴールド)
713-372-AG [カクダイ]




便器
サティスS [LIXIL]



トイレ
スマートリモコン

REV. NO.	DATE	DESCRIPTION
◇	2023.09.26, 27, 10.01, 04, 07	
◇		
◇		

PROJECT TITLE	久喜美容室	NAME OF DRAWING	給排水図	Scale	A3=1/30	Sheet NO.	06
				Date	2024.10.11		
				REV. NO.			

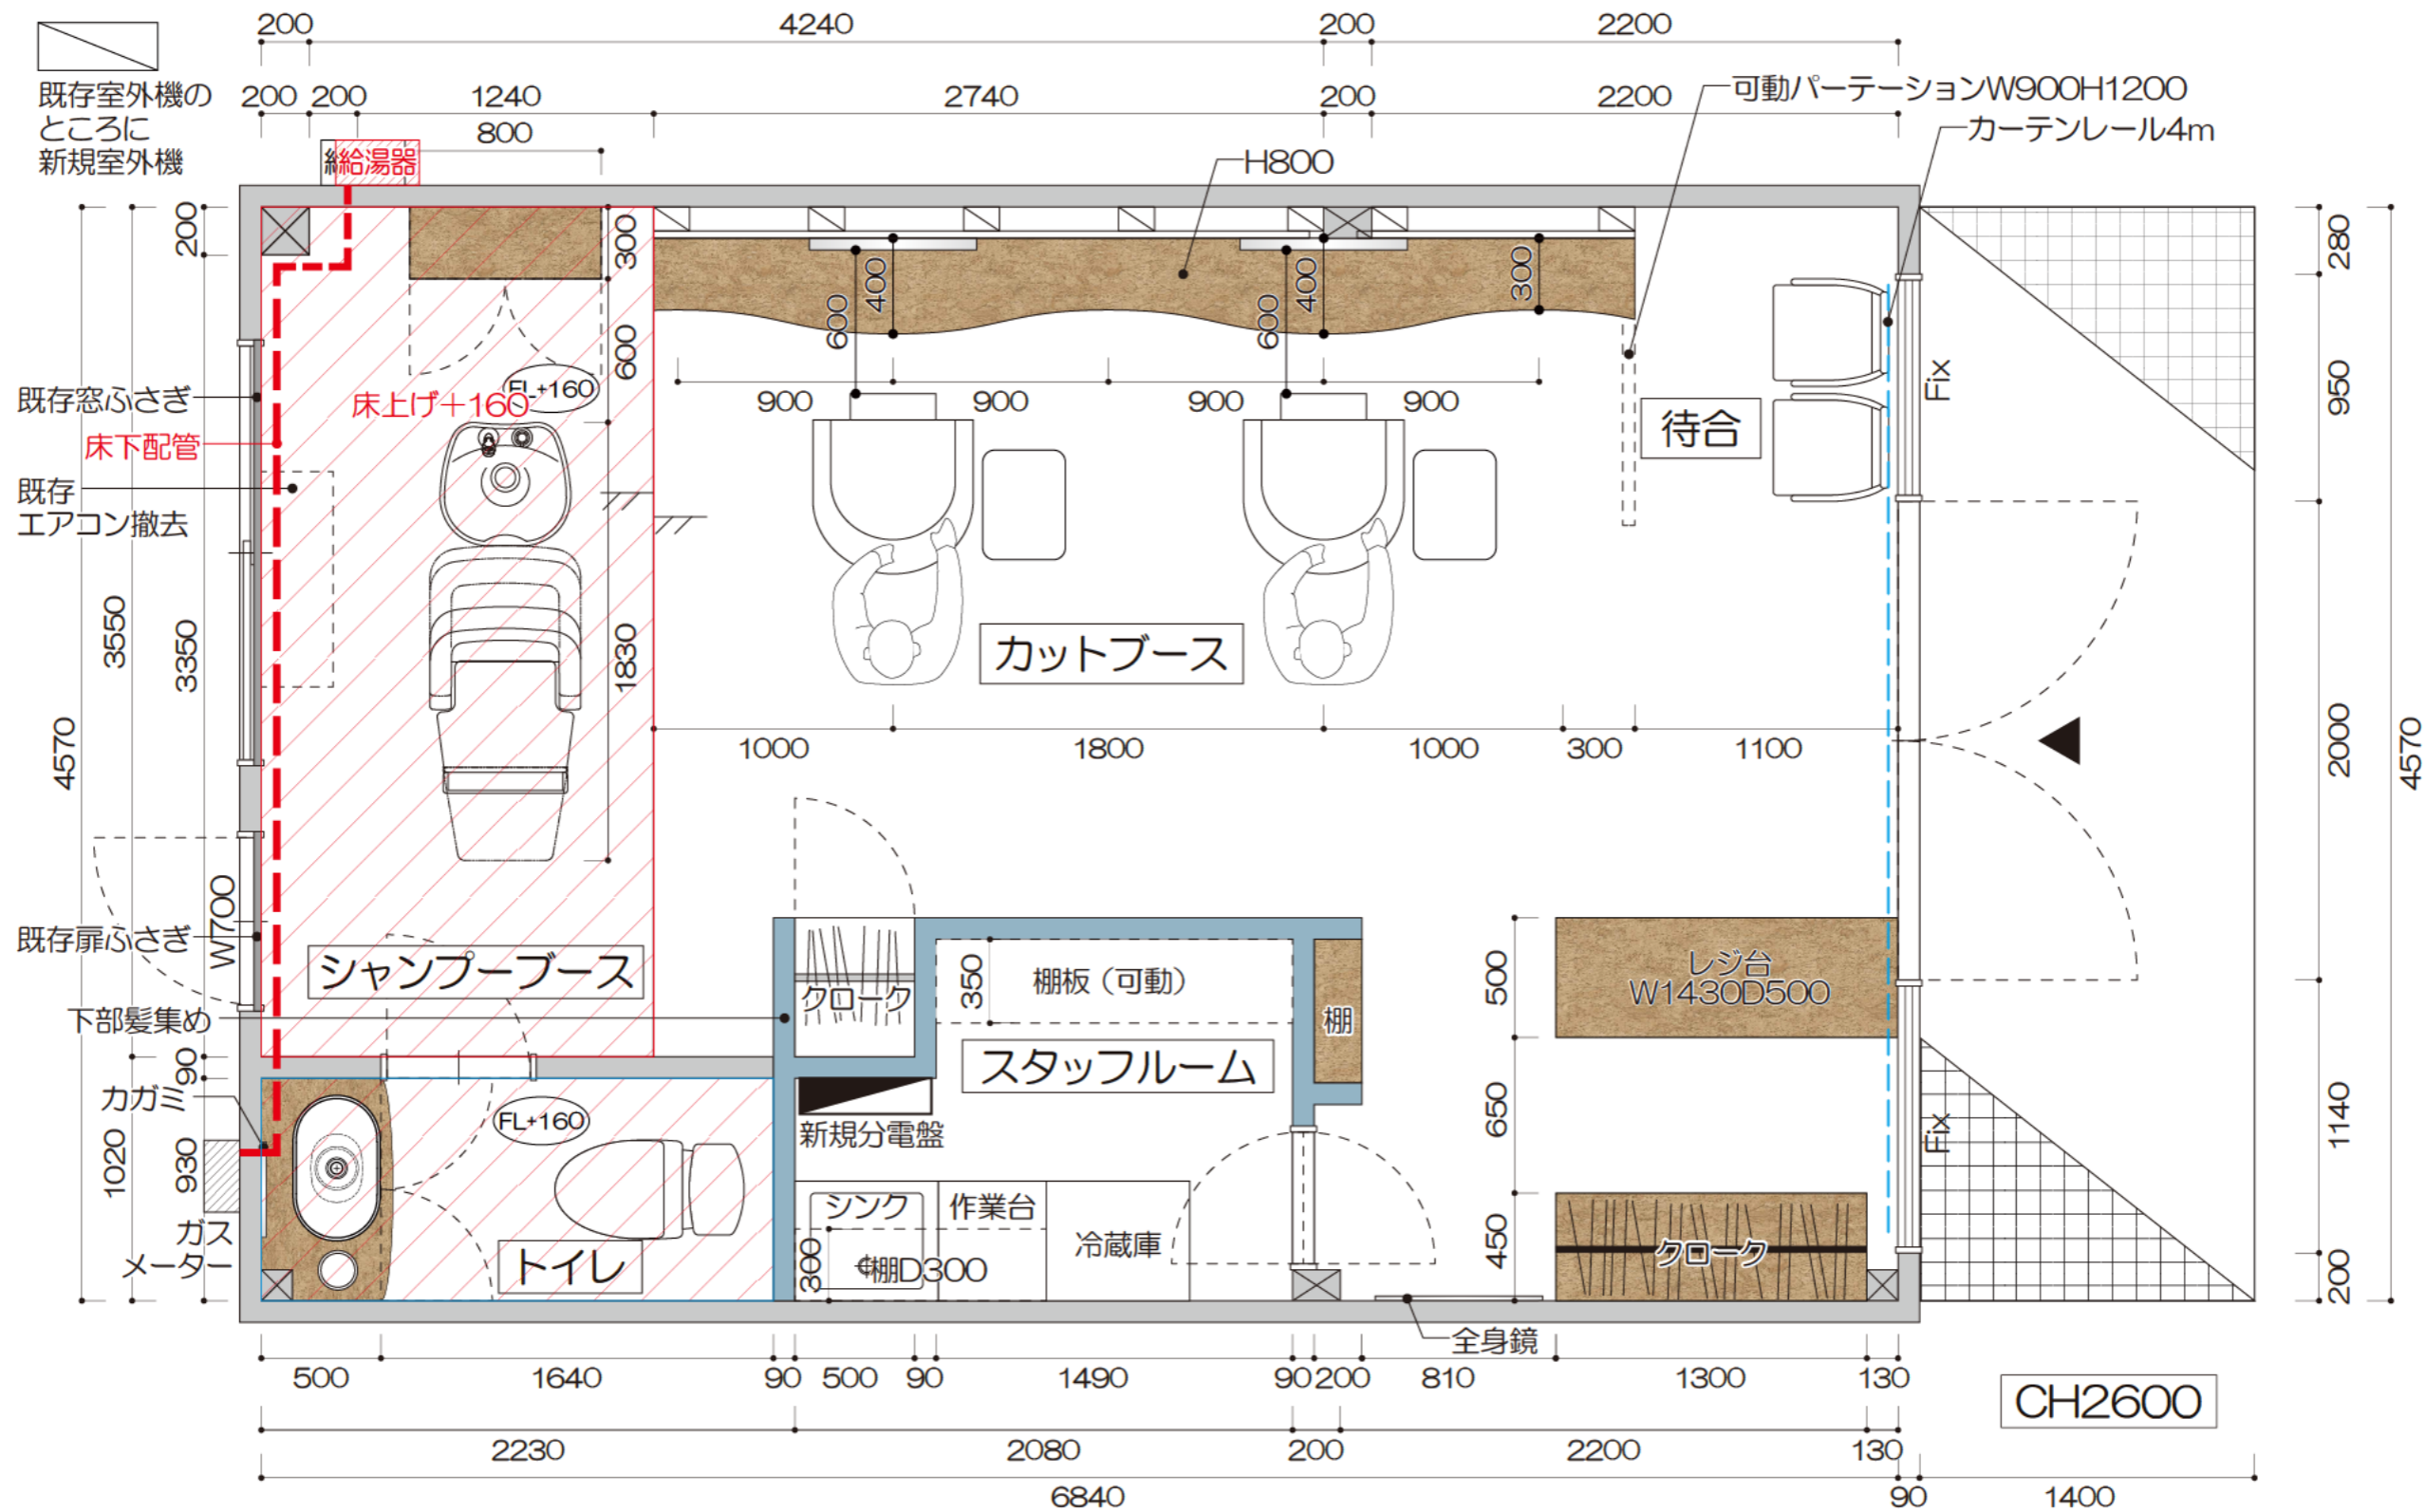

REV. NO.	DATE	DESCRIPTION	PROJECT TITLE	NAME OF DRAWING	Scale	Sheet NO.			
					◇ 2023.09.26, 27, 10.01, 04, 07	久喜美容室	ガス図	A3=1/30	08
					◇			Date 2024.10.11	
◇			REV. NO.						




既存サッシに
ダイノックシート貼

中棧取外し
透明ガラス入替








サッシ ダイノックシート
DW-1877MT (オーク)
[3M DH-NOC]

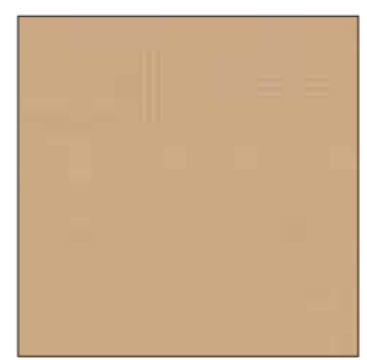


テント生地
BS14 strike
[テイジン]


REV. NO.	DATE	DESCRIPTION	PROJECT TITLE	NAME OF DRAWING	Scale	Sheet NO.			
					◇ 2024.08.15, 16, 19, 26, 30, 10.01		久喜美容室 [REDACTED]	正面図	A3=1/20
					◇		◇	◇	Date 2024.10.03
◇	◇	◇		REV. NO.		09			

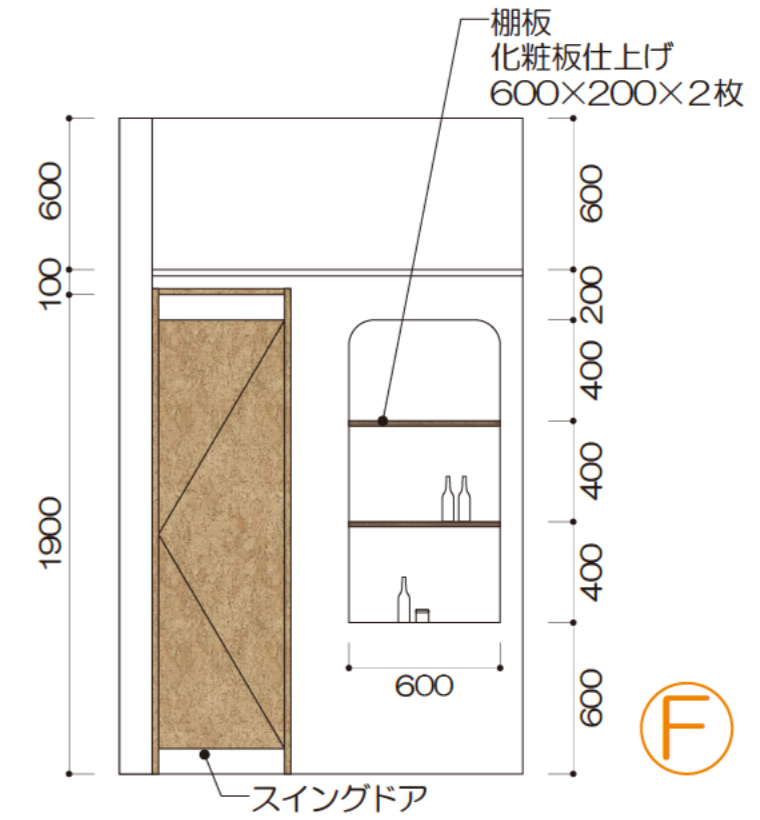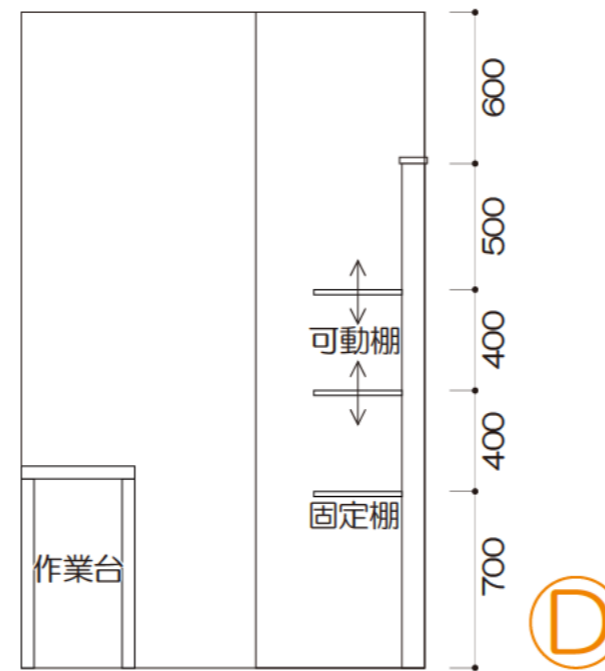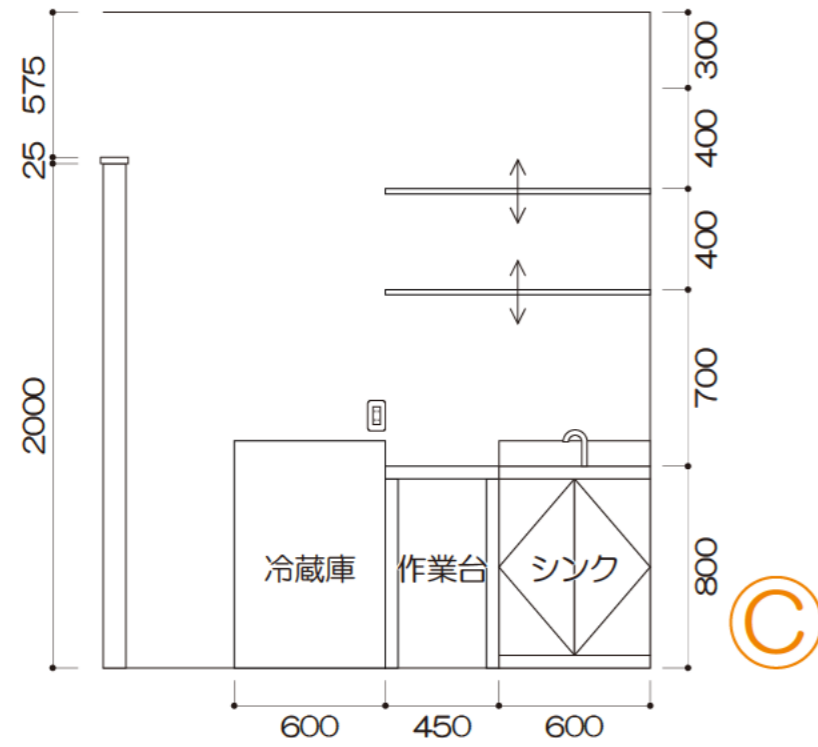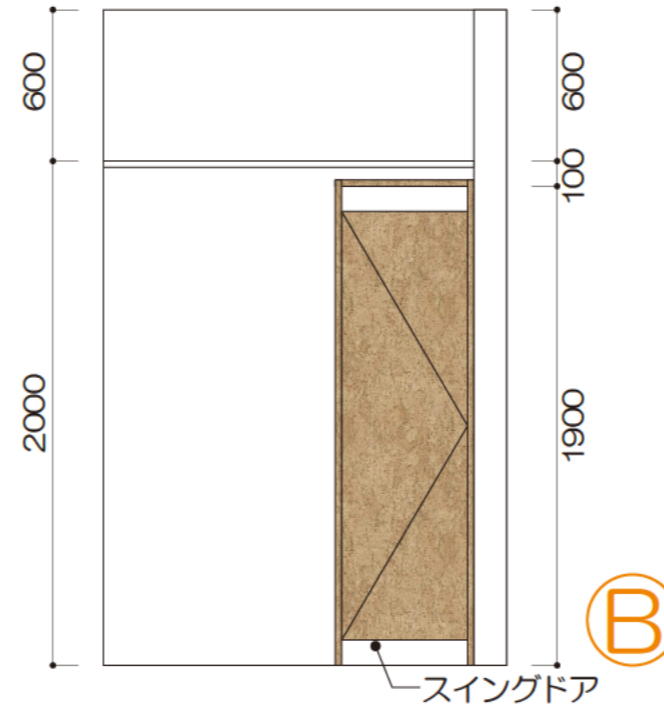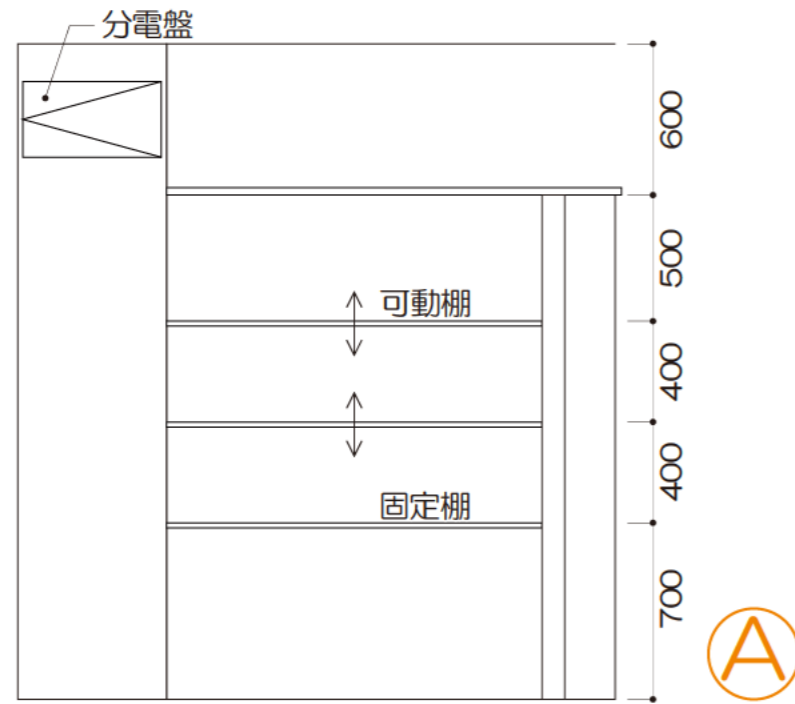

REV. NO.	DATE	DESCRIPTION	PROJECT TITLE	NAME OF DRAWING	Scale	Sheet NO.			
					◇ 2024.09.26, 27, 10.04, 07		◇	◇	A3=1/30
					◇		◇	◇	Date 2024.10.11
◇	◇	◇	久喜美容室	展開図(スタッフルーム)	REV. NO.	10			

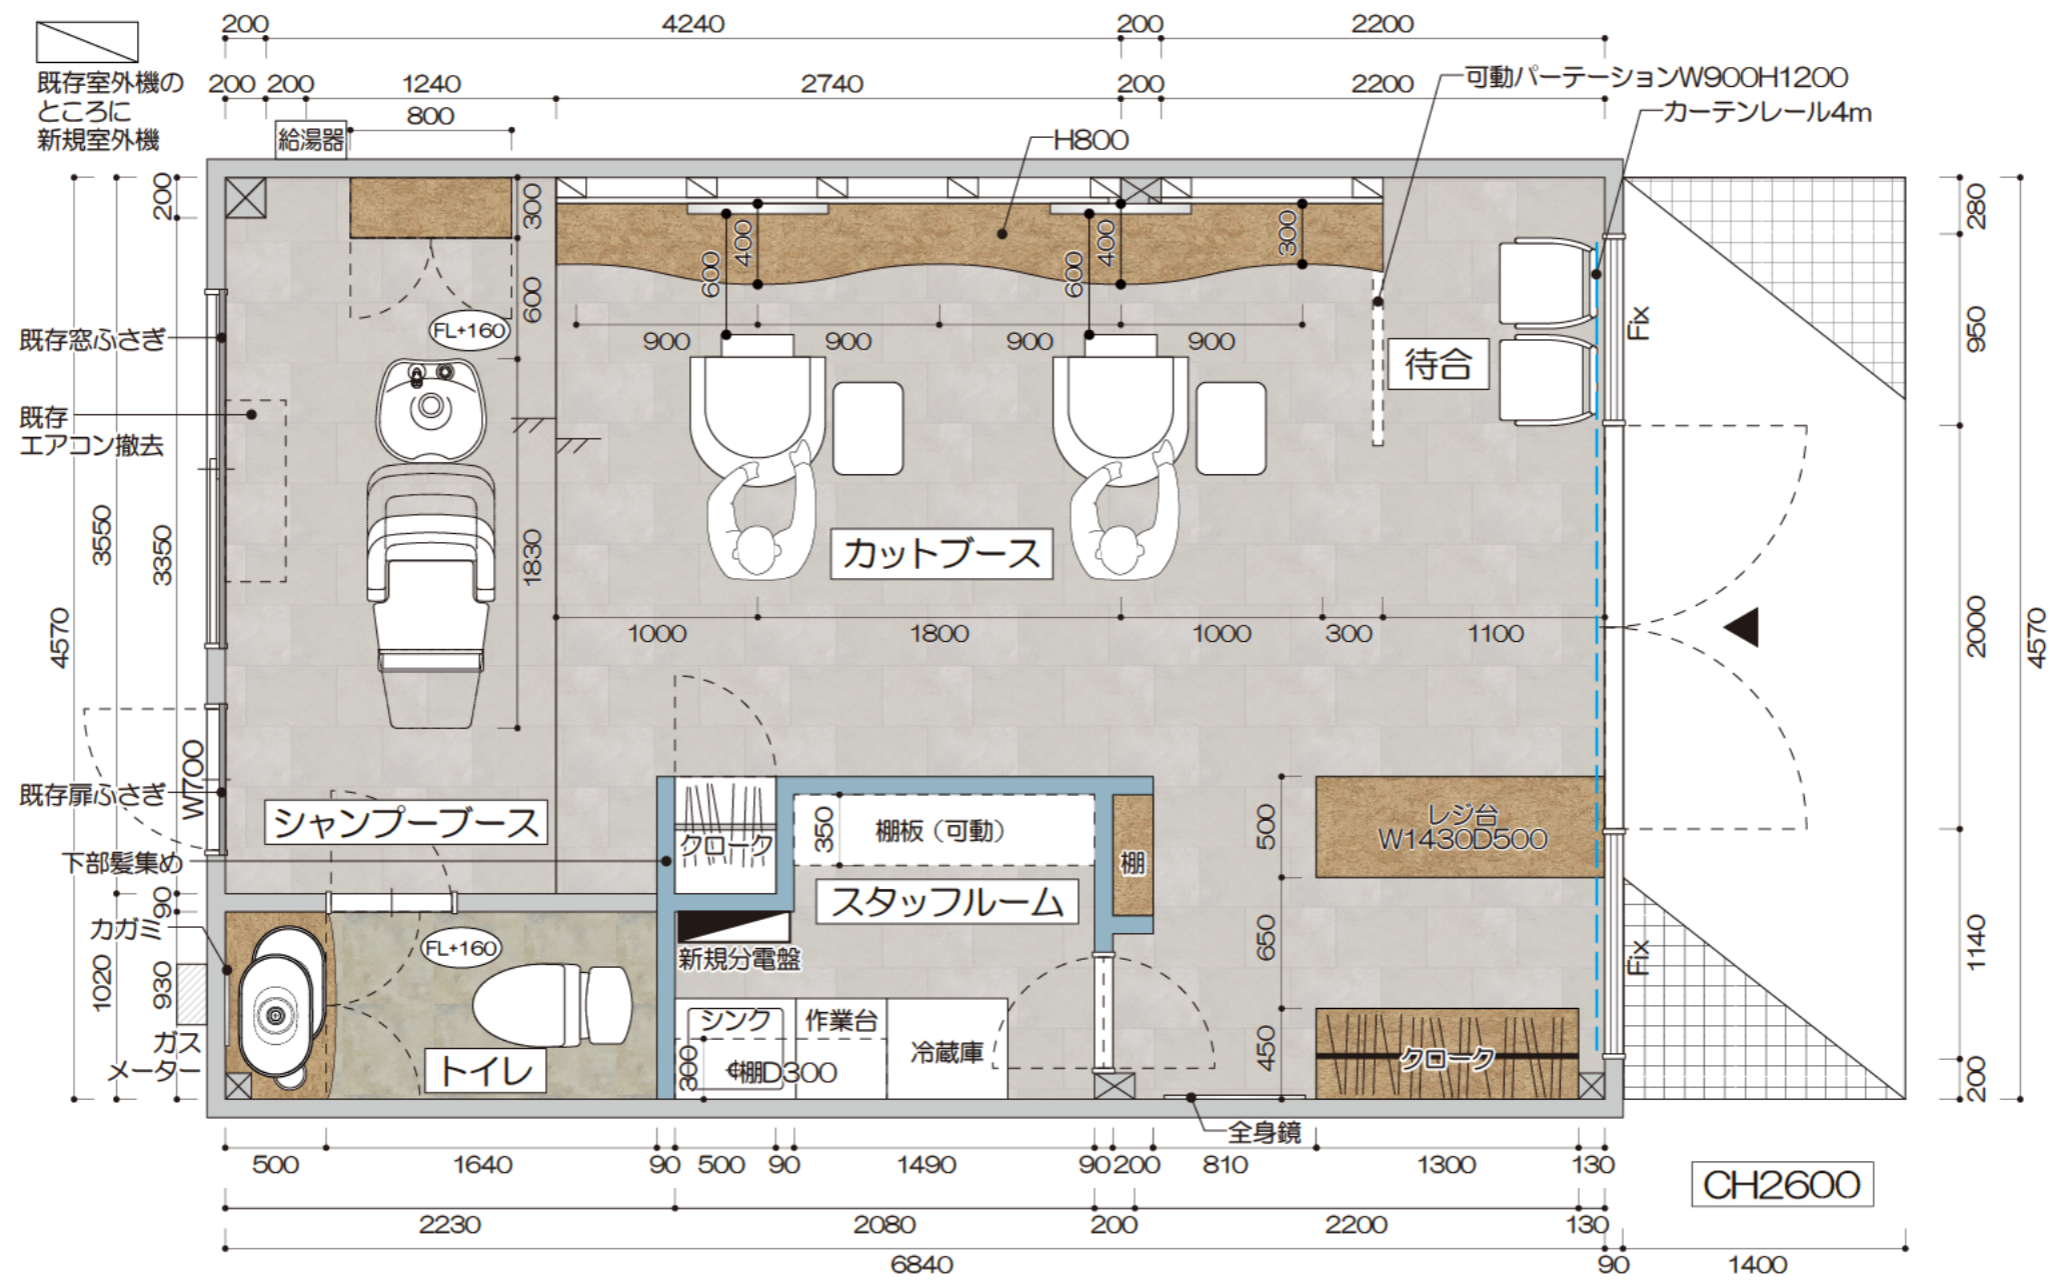

テント生地
BS14 strike
[テイジン]

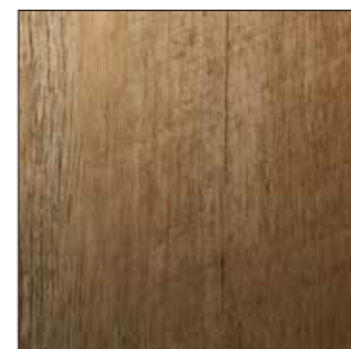

サッシ ダイノックシート
DW-1877MT [3M]



客席床
PST3097 [東リ]



建具
JC-10277K [アイカ]



壁
LW-599 [東リ]



トイレ床
PST3037 [東リ]



トイレ床
TH32032 [サンゲツ]





仕器
JC-10277K [アイカ]




イス
BELTA
[BEAUTY GARAGE]

REV. NO.	DATE	DESCRIPTION	PROJECT TITLE	NAME OF DRAWING	Scale	Sheet NO.
◇ 2023.09.14, 19, 27, 10.01, 04, 07			久喜美容室 [REDACTED]	仕上表	A3=1/30	11
◇					Date 2024.10.11	
◇					REV. NO.	

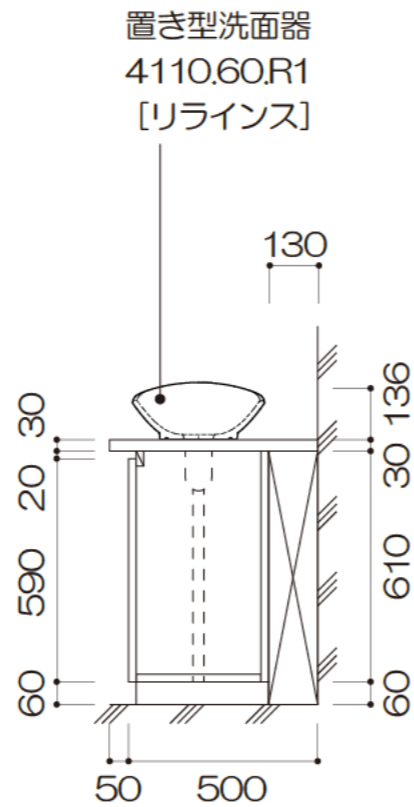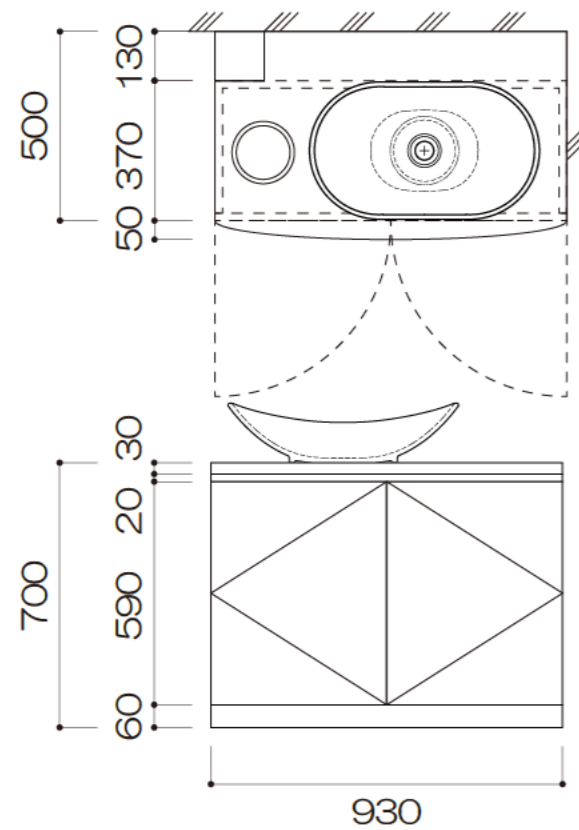

S=1/20

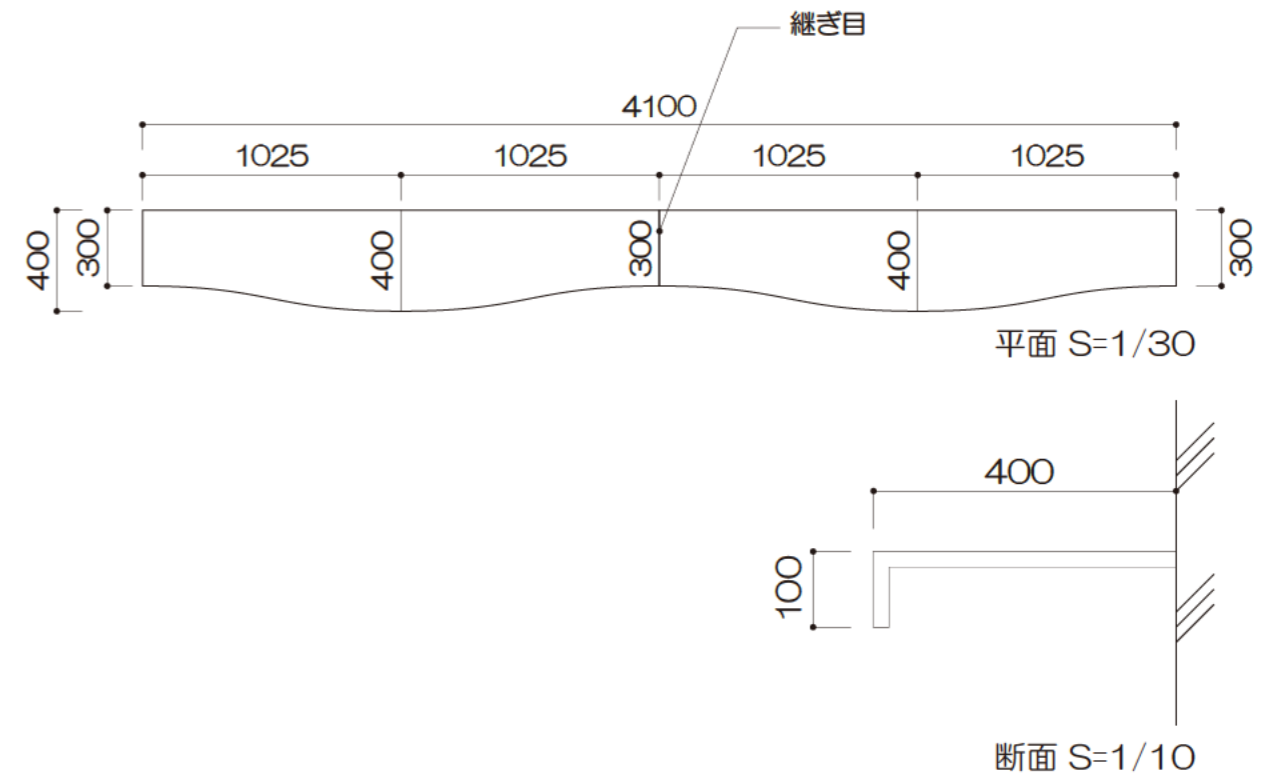

平面 S=1/30


断面 S=1/10

トイレ手洗台 JC-10277K [アイカ]

セット面カウンターテーブル JC-10277K [アイカ]



平面 S=1/30

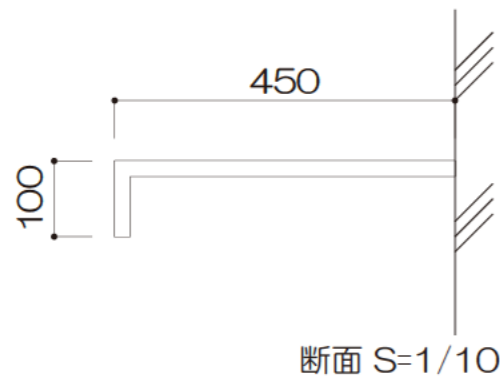

断面 S=1/10

クローク天板

シャンプー台

レジ台

◇ 2024.09.27, 10.01, 07

REV.NO.

DATE

DESCRIPTION

PROJECT TITLE

NAME OF DRAWING

Scale

Sheet NO.


久喜美容室

家具図

Date 2024.10.11


12

REV.NO.

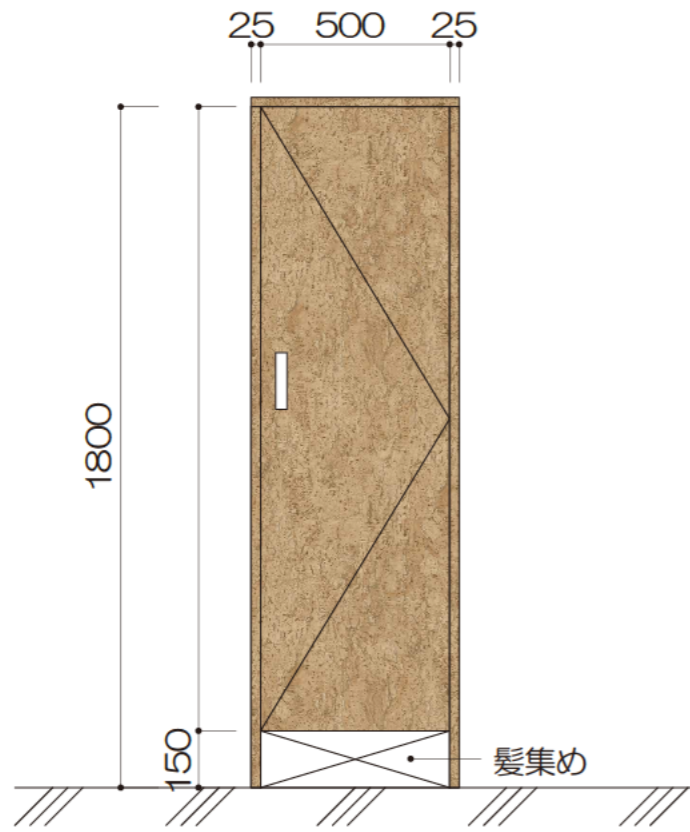

S=1/20


片開き戸

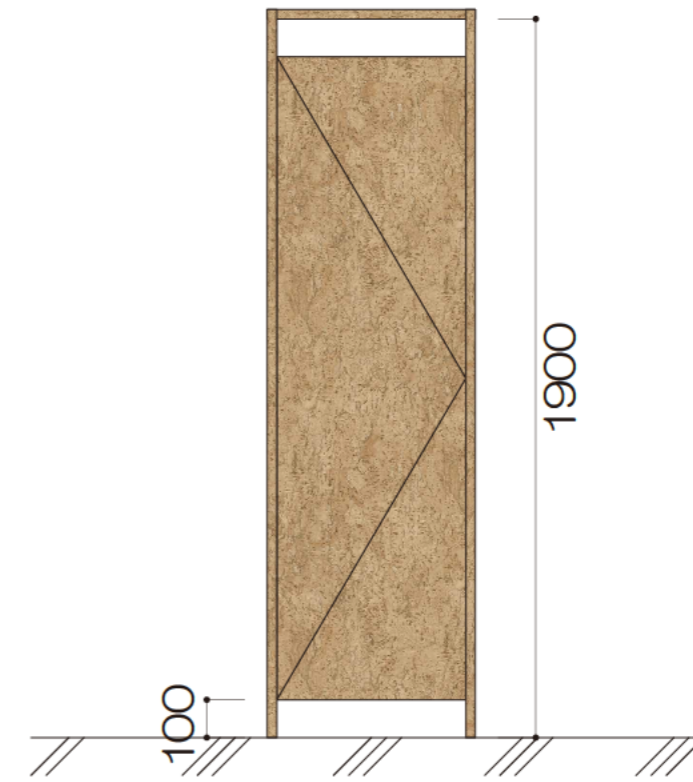

スイングドア

S=1/20

REV. NO.	DATE	DESCRIPTION	PROJECT TITLE	NAME OF DRAWING	Scale	Sheet NO.						
					◇ 2024.09.27		◇	◇	久喜美容室	建具図	Date 2024.10.07	13
					◇		◇	◇			REV. NO.	
◇	◇	◇										

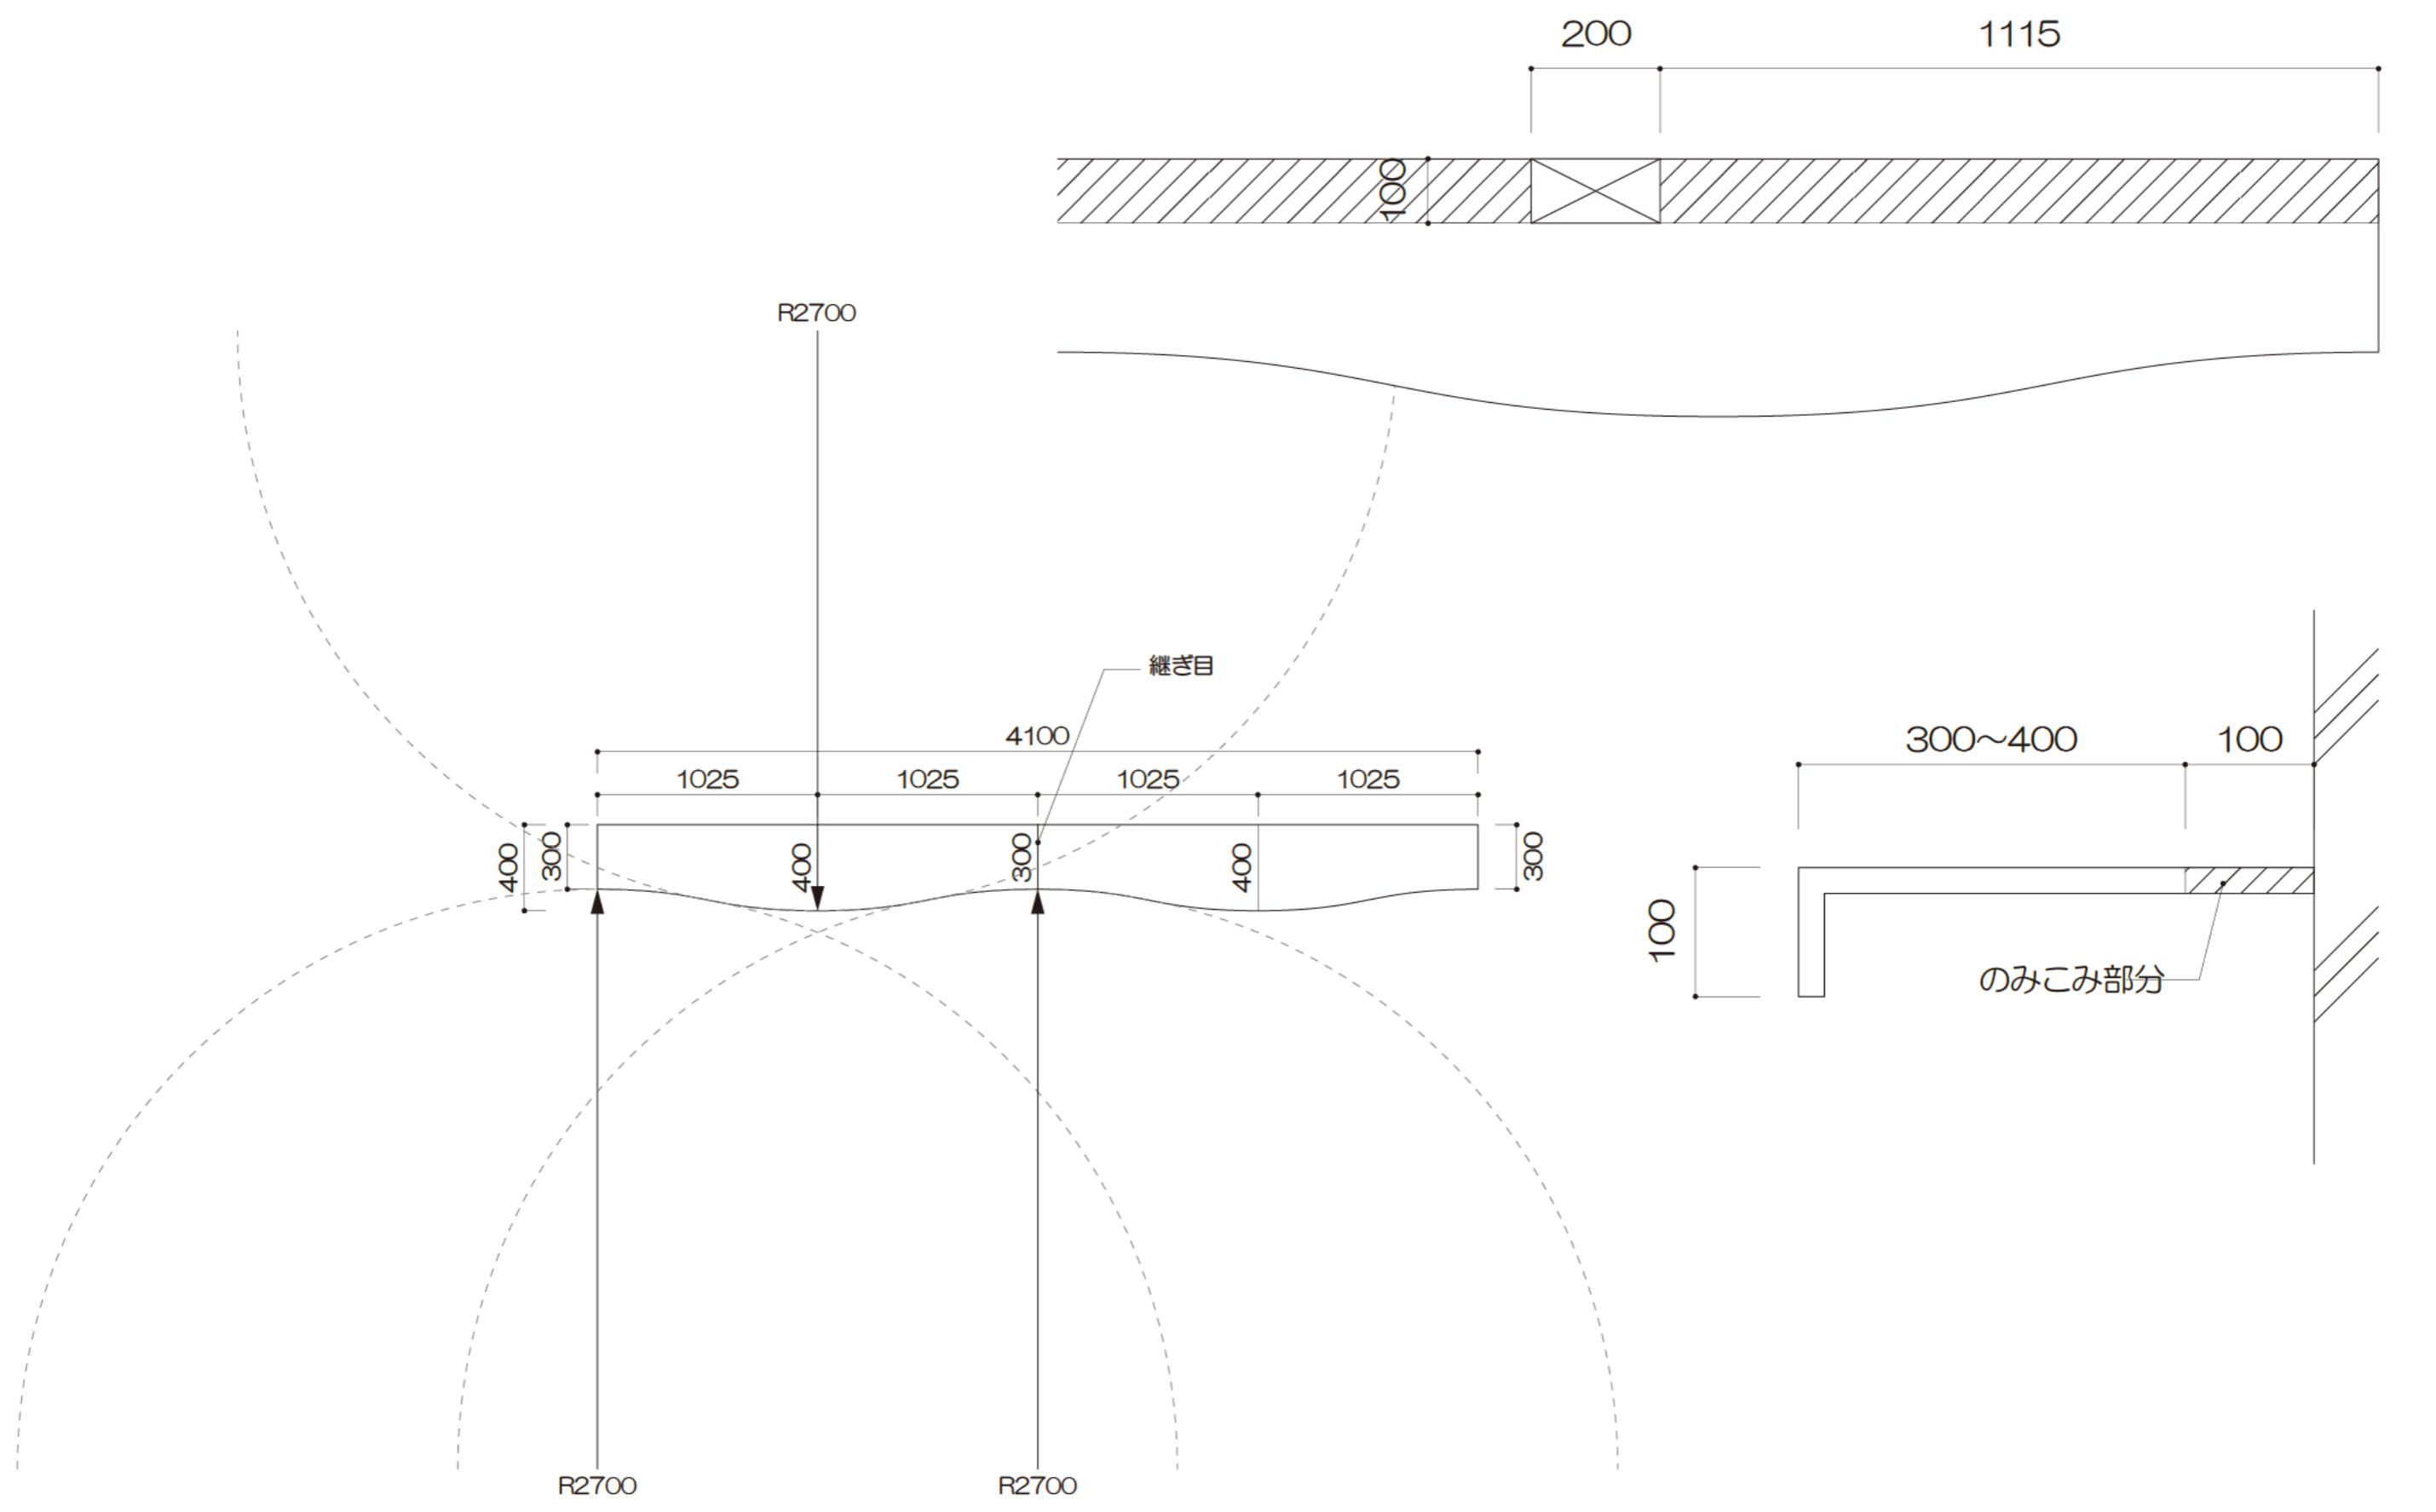

REV. NO.	DATE	DESCRIPTION	PROJECT TITLE	NAME OF DRAWING	Scale	Sheet NO.						
					◇ 2024.10.09		◇	◇	久喜美容室	家具図	Date 2024.10.11	14
					◇		◇	◇			REV. NO.	
◇	◇	◇										