



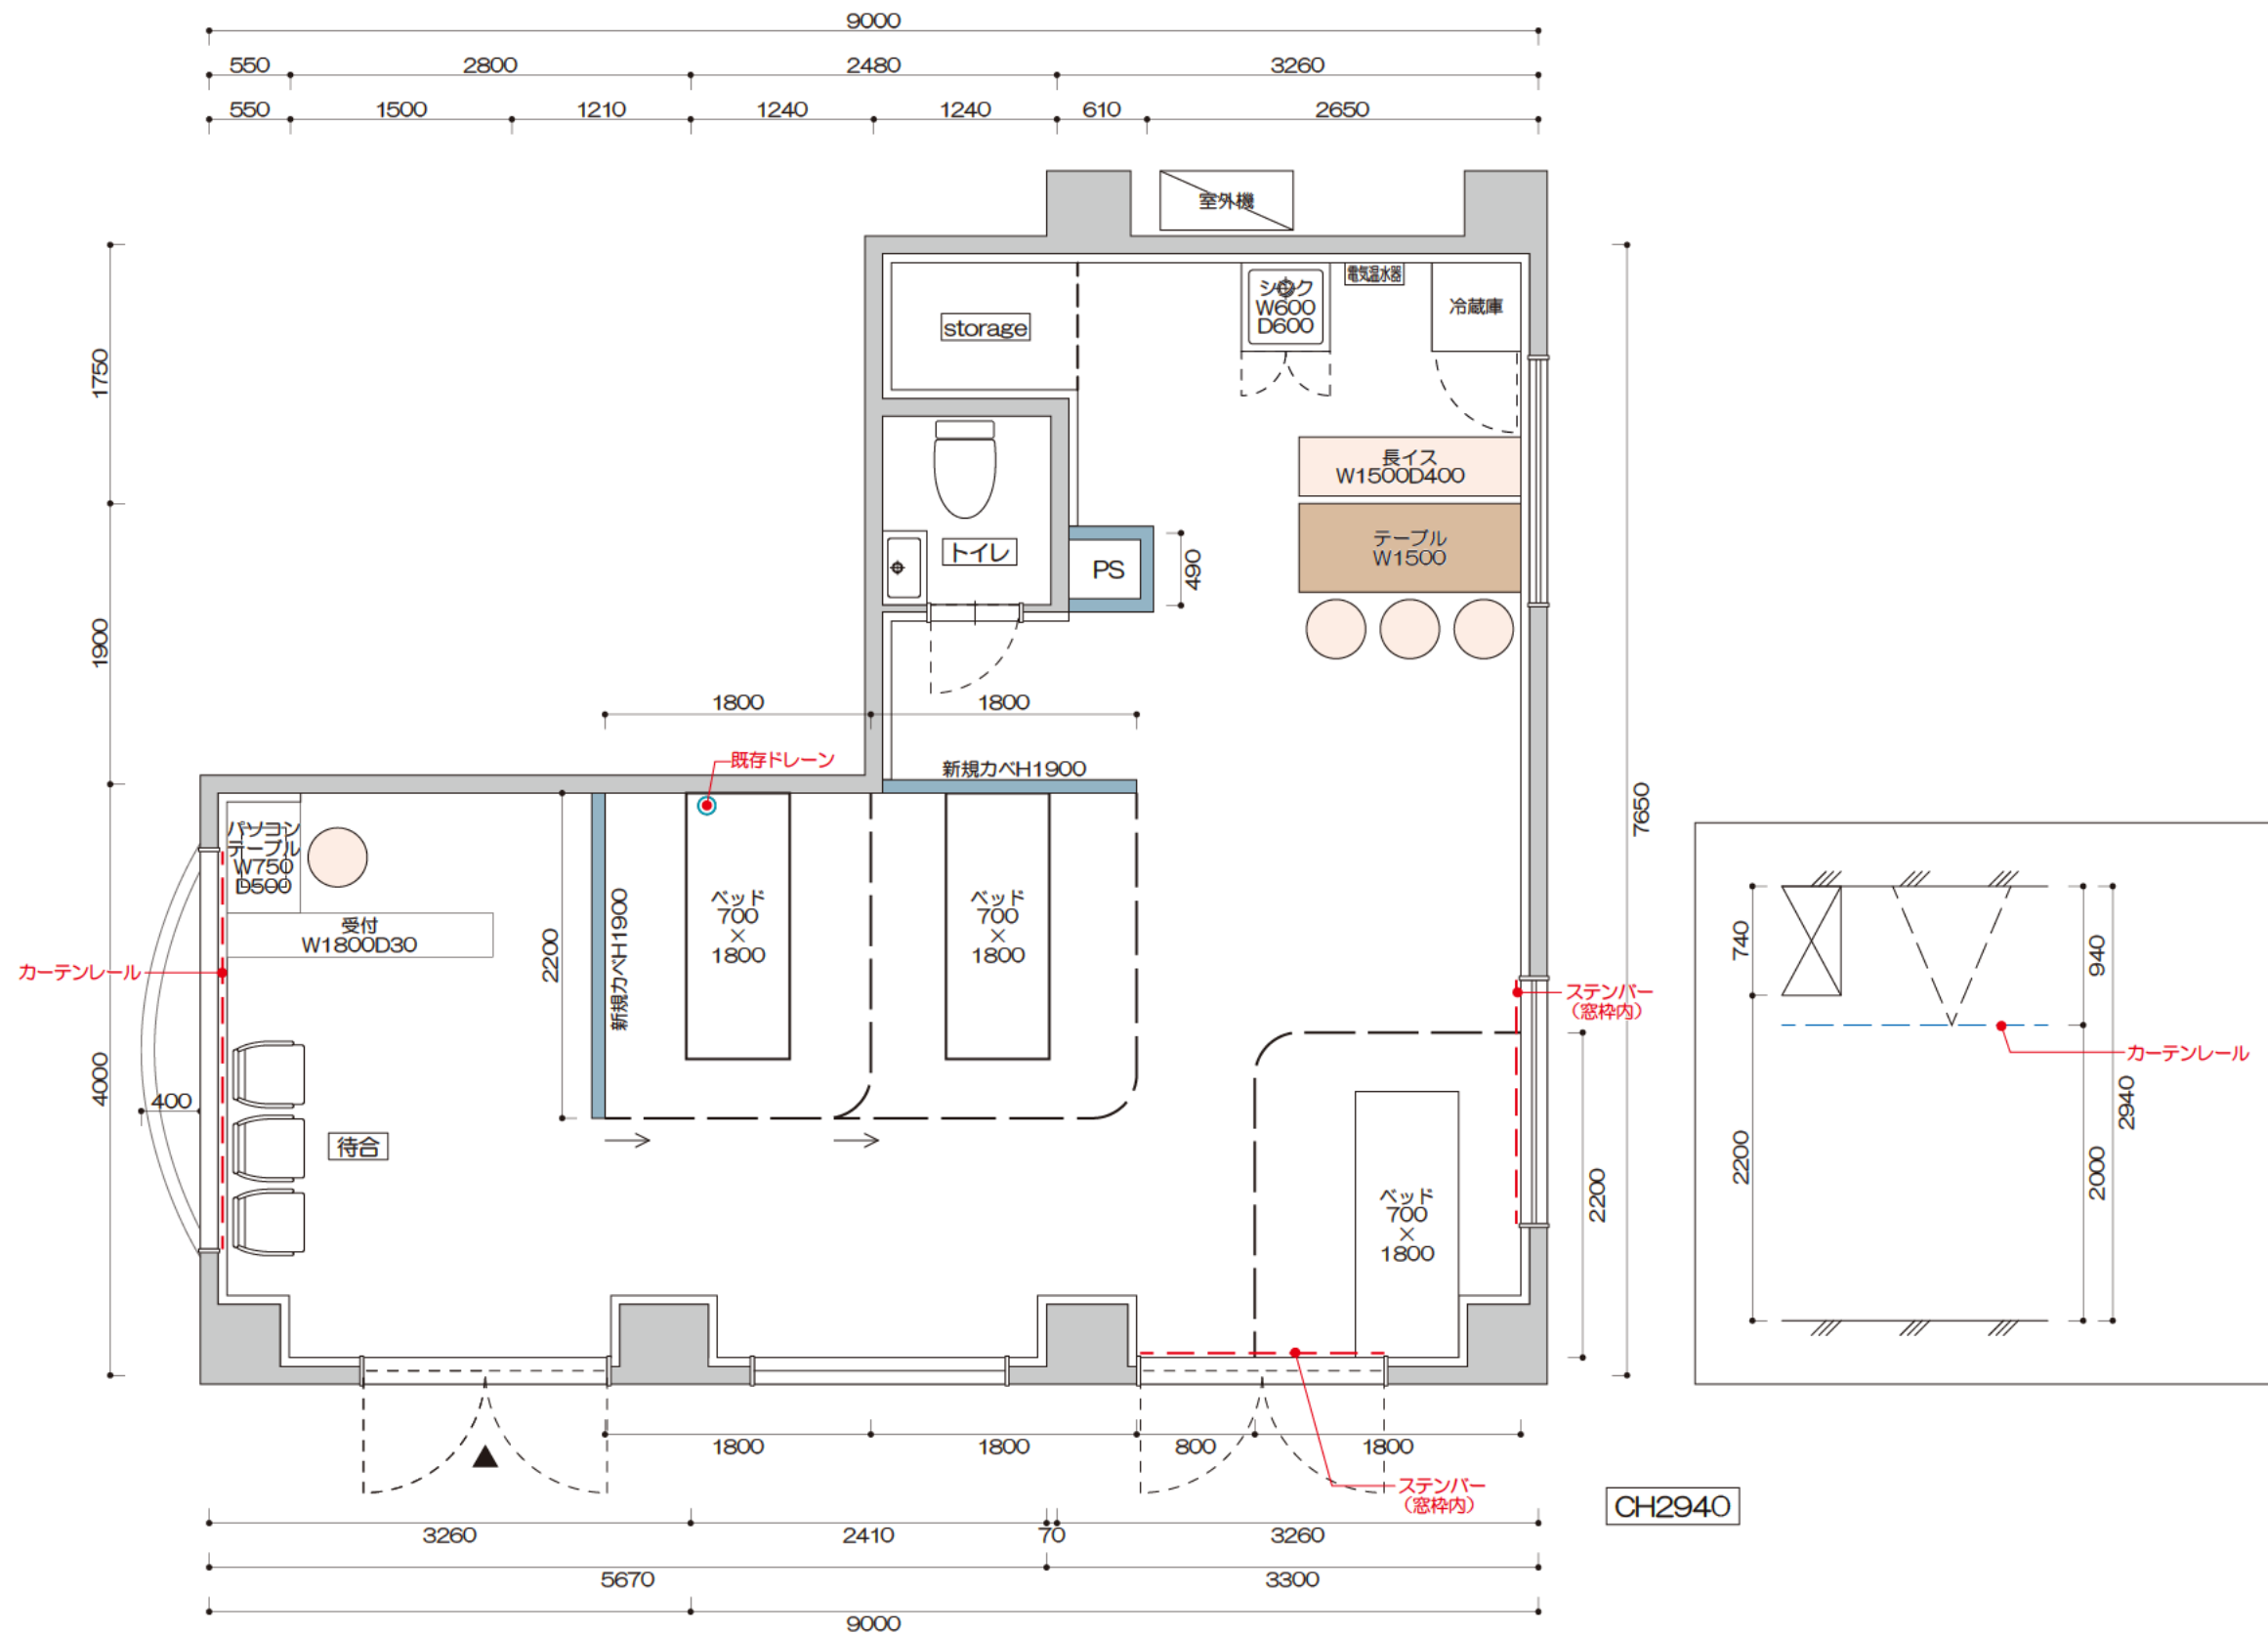

CH2940

PROJECT TITLE	NAME OF DRAWING	Scale	Sheet NO.
江戸川区整骨院	平面図	A3=1/50	01
		Date 2025.03.11	
		REV.NO.	

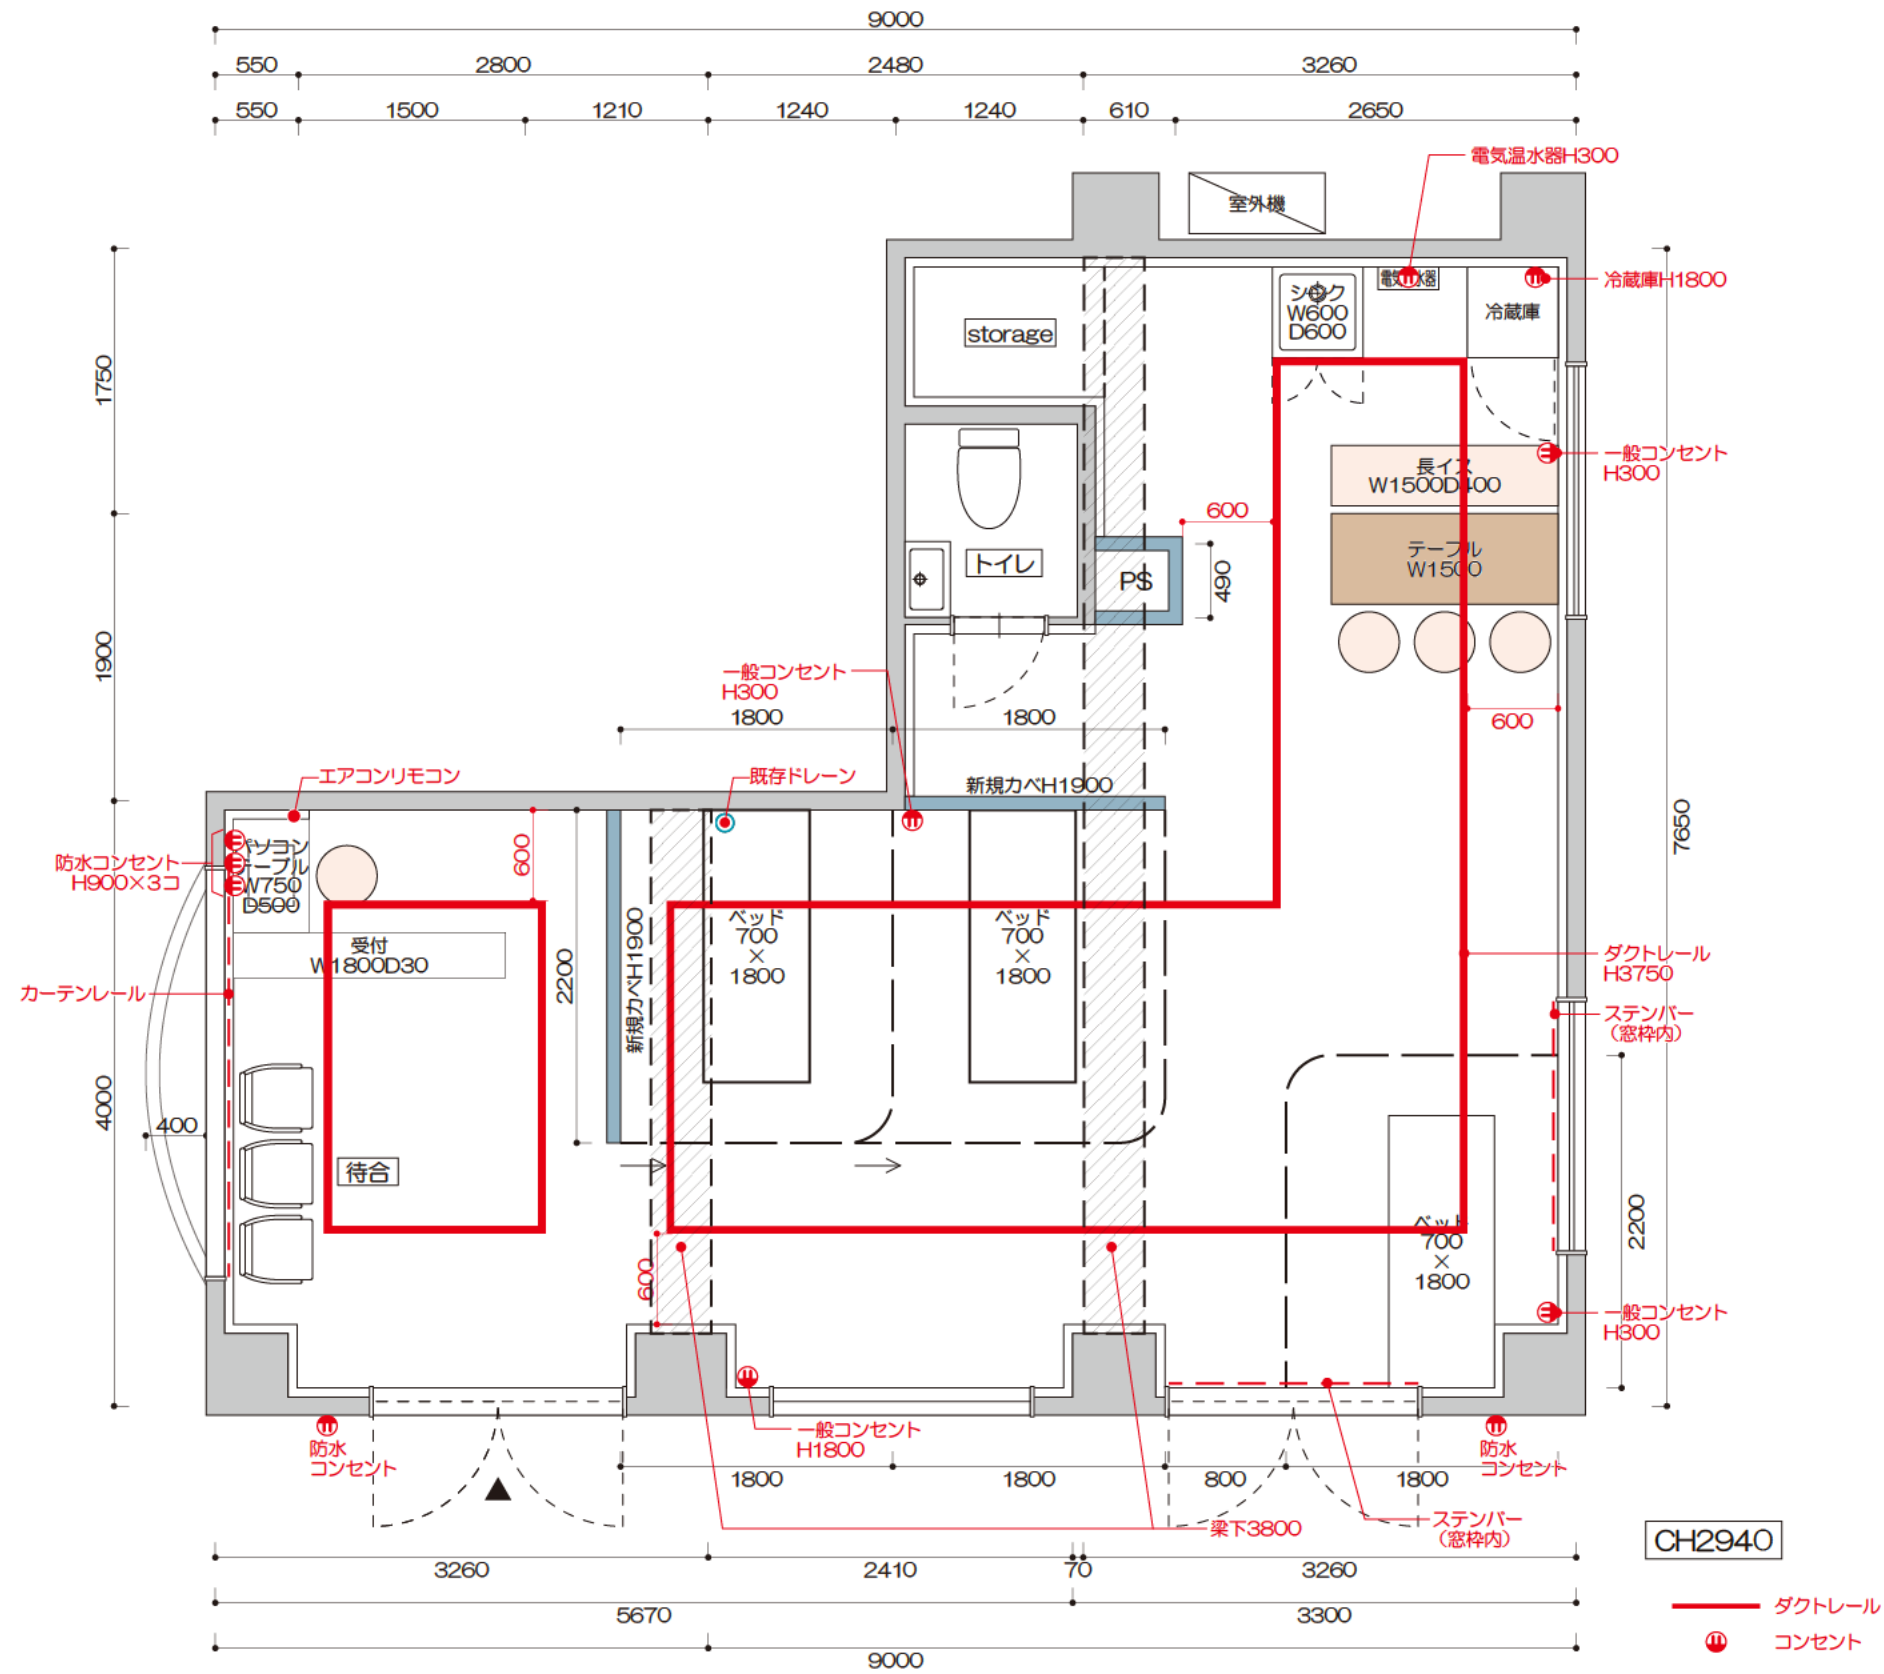

PROJECT TITLE	NAME OF DRAWING	Scale	Sheet NO.
		A3=1/50	
		Date 2025.03.11	
		REV.NO.	
江戸川区整骨院	電気図		02

