



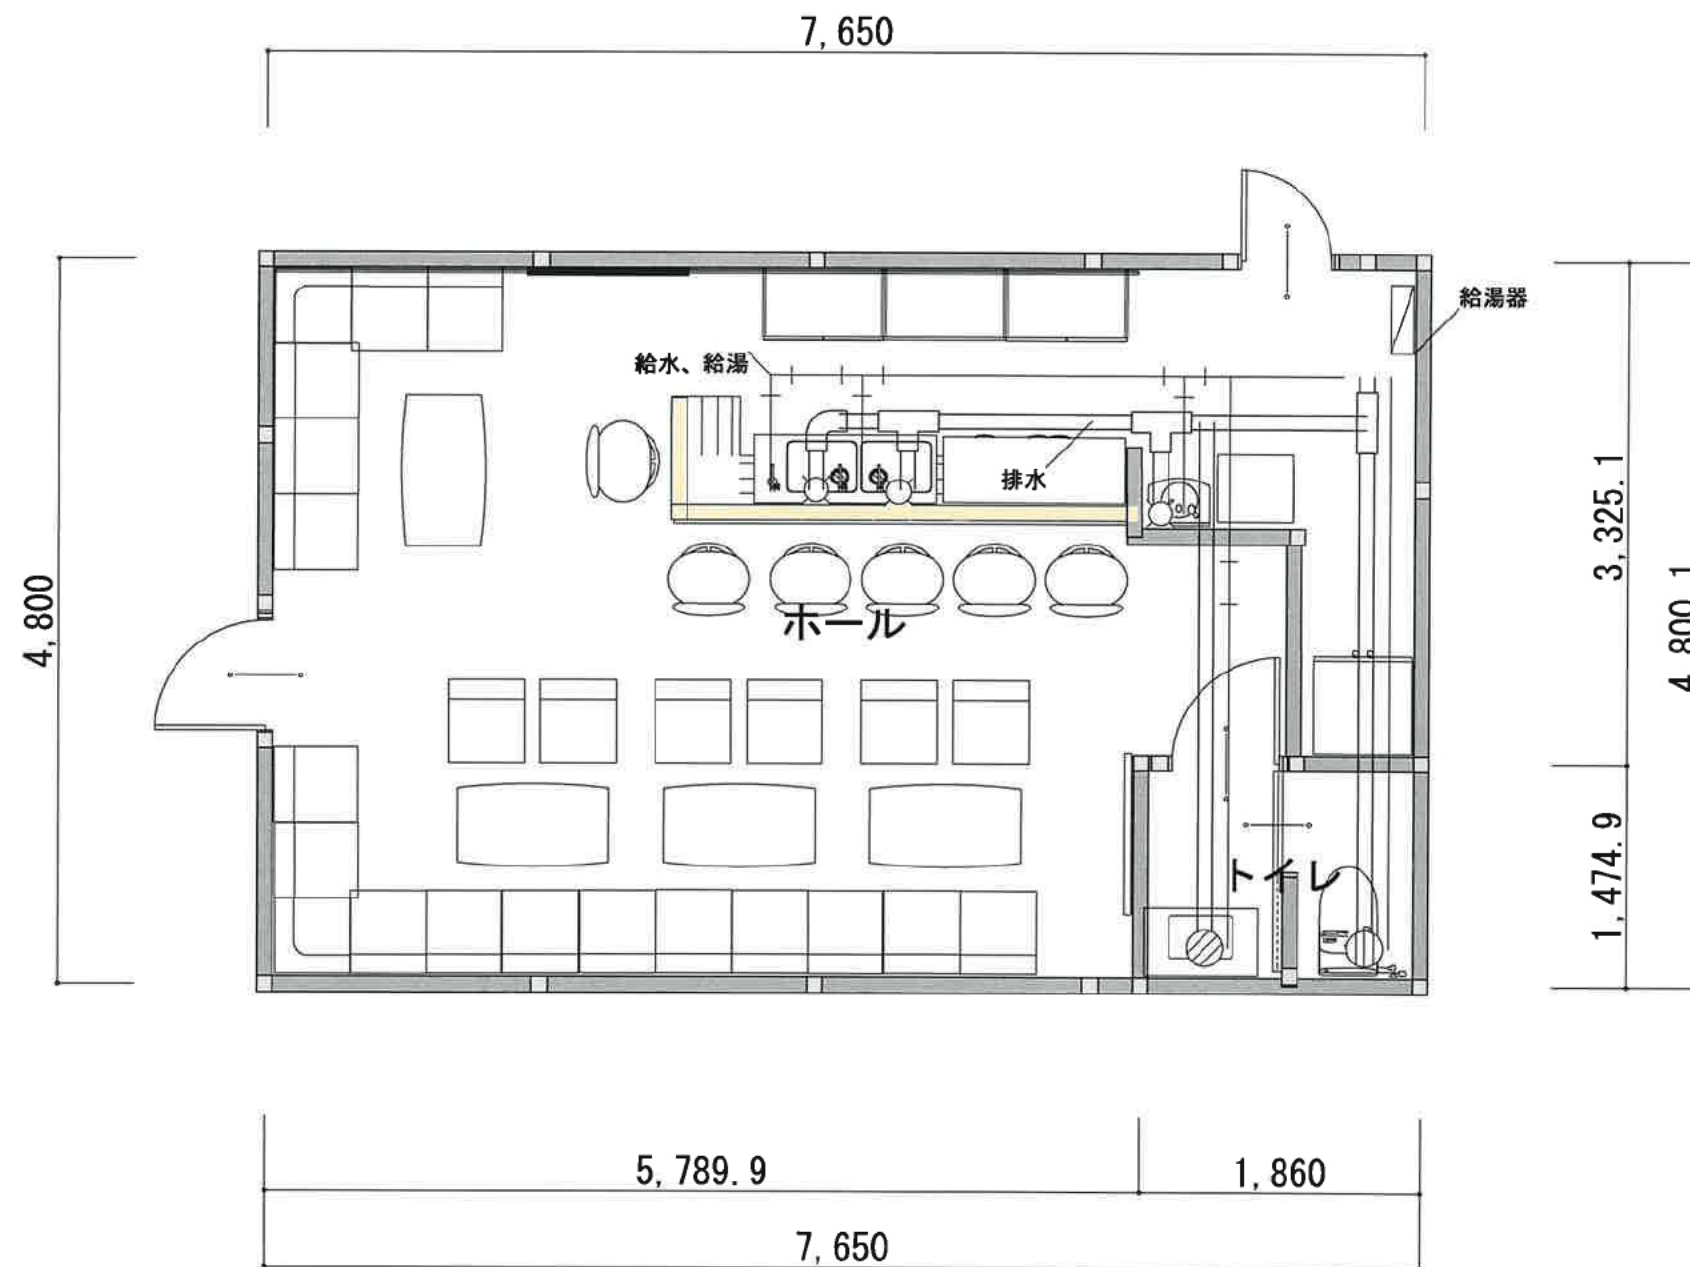

1階 衛生設備平面図 S:1/50

管理者	設計者	担当者	図面名	図面 No.
			1階 衛生設備平面図	2
日付	日付	日付	縮尺 1/50	

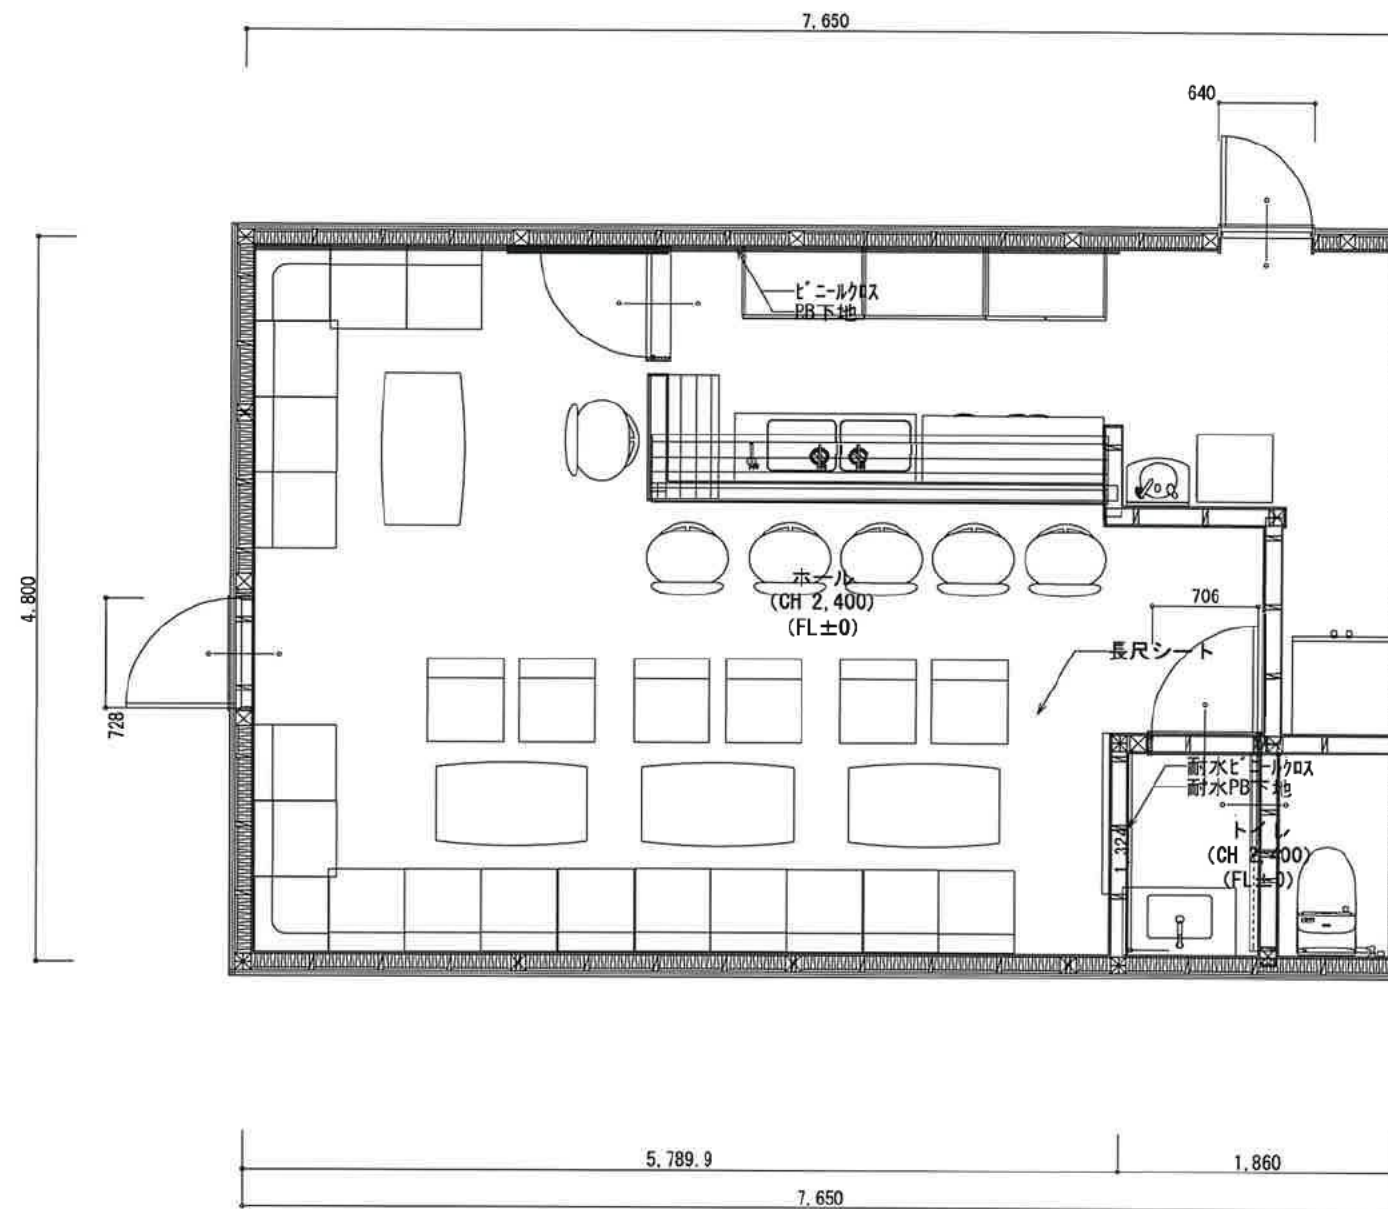


部屋名	面積	m ² (帖)
ホール	33.98	(20.6)
トイレ	2.74	(1.7)
合計	36.72	(22.3)

丸め 四捨五入

1階 平面詳細図 S:1/50

管理者	設計者	担当者	図面名	図面No.
			1階 平面詳細図	4
日付	日付	日付	縮尺 1/50	

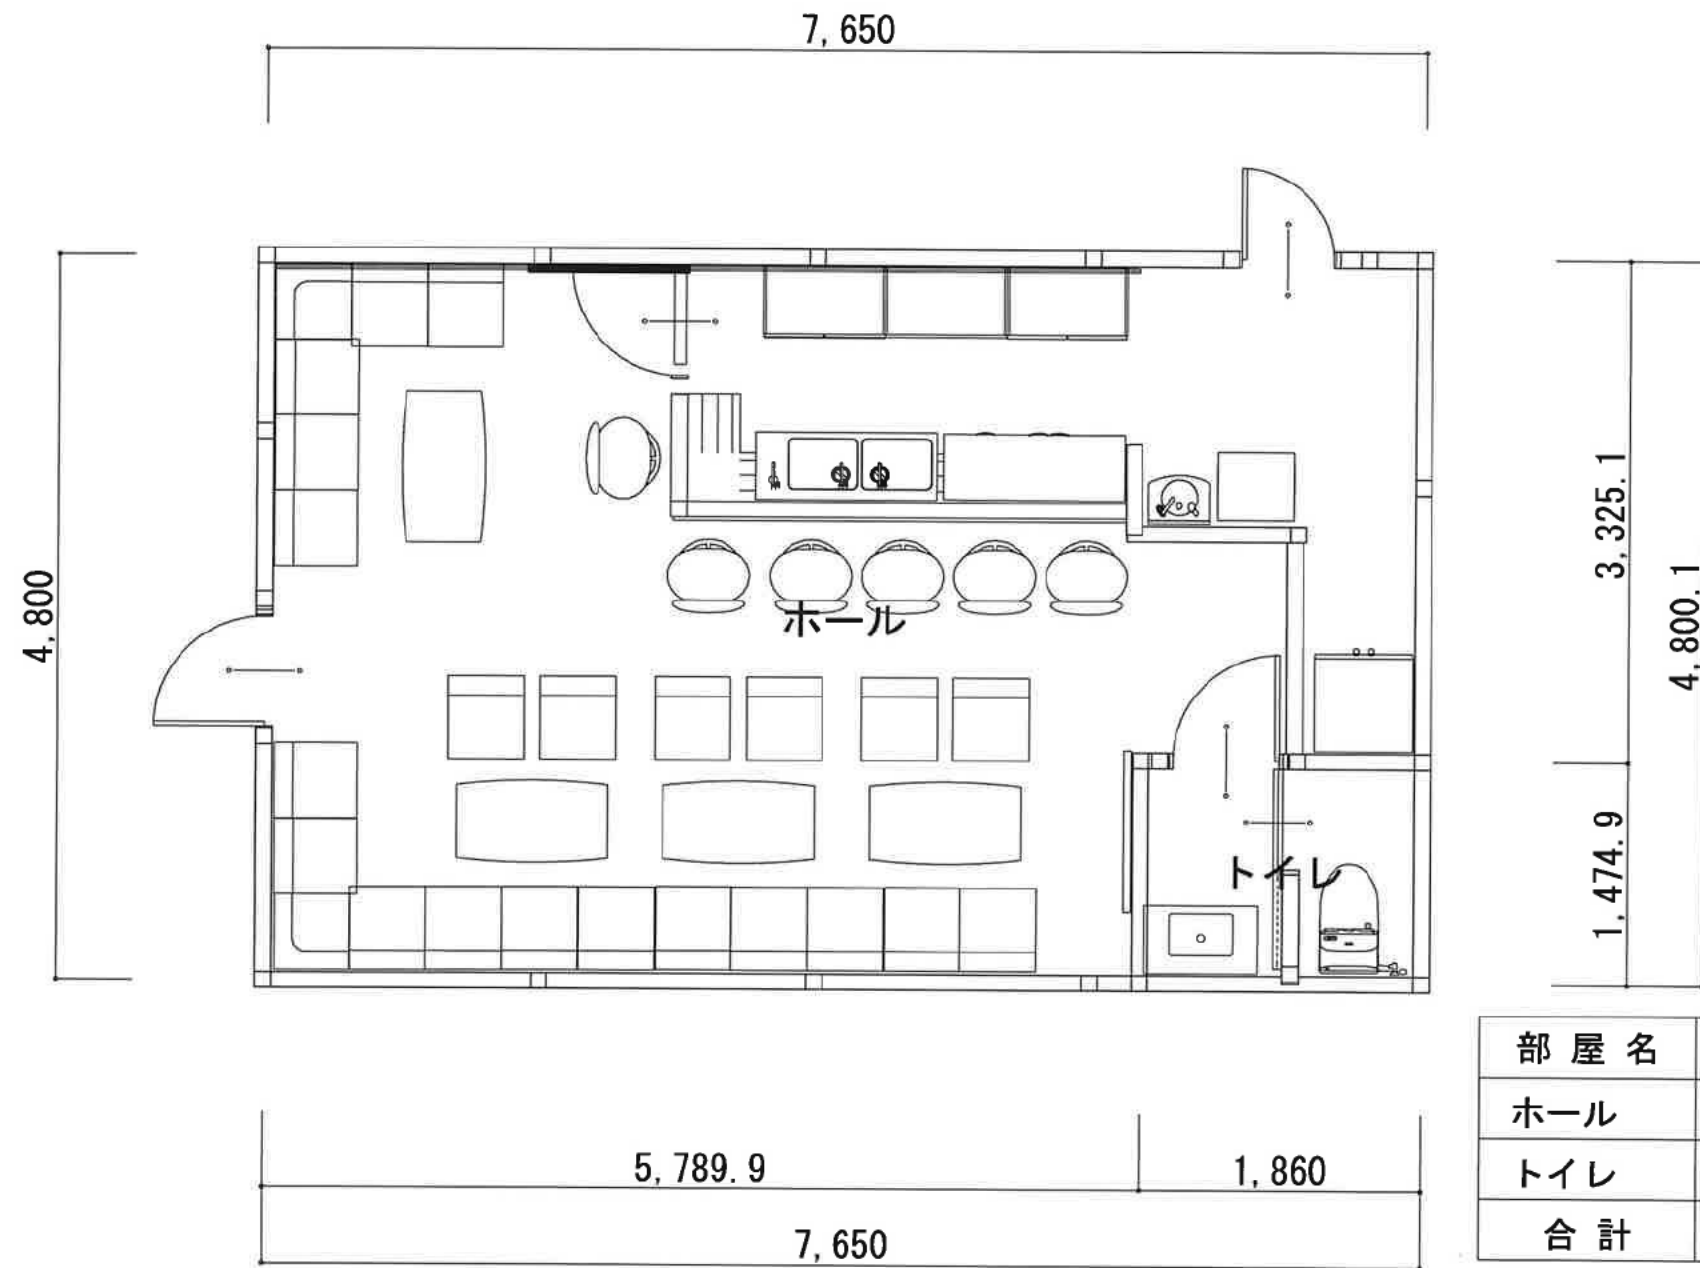

内装仕上げ	天井	壁	床
ホール	ビニールクロス	ビニールクロス	長尺シート
トイレ	ビニールクロス	ビニールクロス	長尺シート
厨房	ビニールクロス	ビニールクロス	長尺シート

部屋名	面積 m ² (帖)	
ホール	33.98	(20.6)
トイレ	2.74	(1.7)
合計	36.72	(22.3)

丸め 四捨五入

1階 平面図 S:1/50

管理者	設計者	担当者	図面名 1階 平面図	図面 No. 3
日付	日付	日付	縮尺 1/50	