


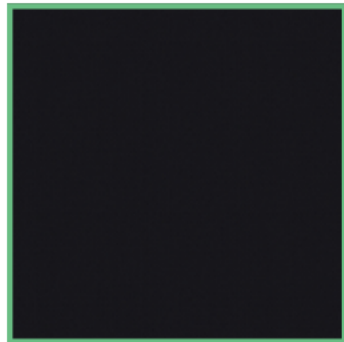

階段 床
CM10243 (CM12273)
[サンゲツ]



階段 立上り
SFP9505
[シンコール]




階段 ノンスリップ
ISA-38E (BK)
[ヤスダインテリアサプライ]



ささら部分 塗装色
N-10



階段カベ 塗装色
N-95

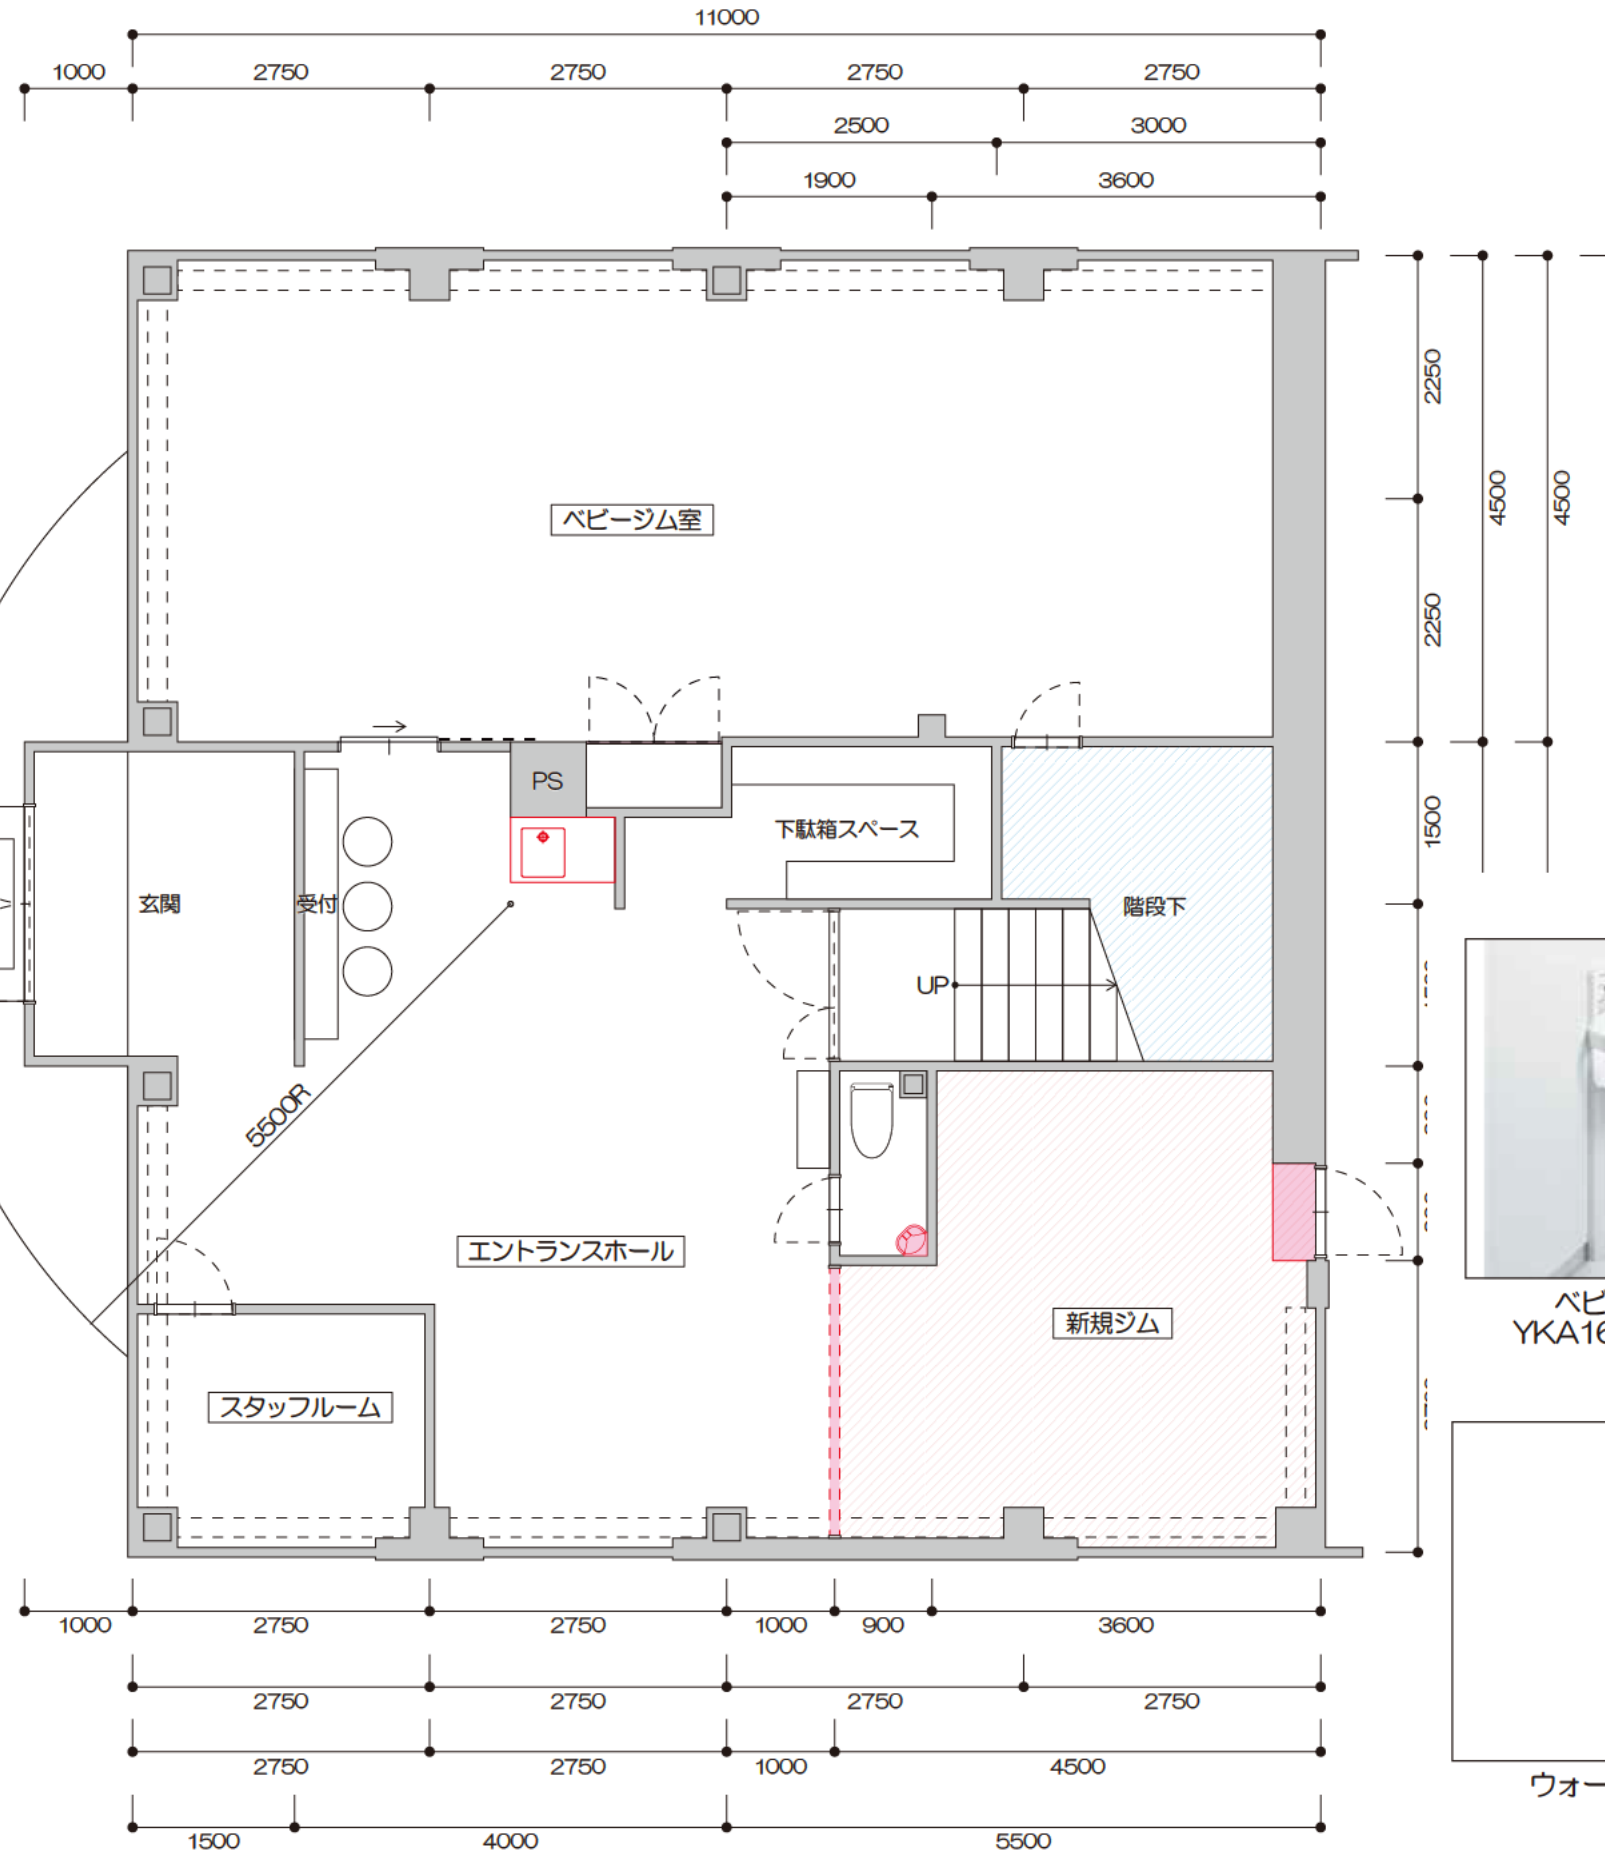

管理室 カベクロス
RM-840[ルノン]




管理室 人工芝



ベビーキープ
YKA16S [TOTO]



収納扉
TJ-10118 [AICA]

 


ウォールナット



電気温水器
EHPN-F6N5 [INAX]

◇ 2025.03.26, 04.03, 09	REV.NO.	DATE	◇	PROJECT TITLE	NAME OF DRAWING	Scale	Sheet NO.
		DESCRIPTION				A3=1/70	
	◇	◇		◇		Date	
◇	◇	◇	◇	スポーツジム	平面図	2025.04.10	01
◇	◇	◇	◇			REV.NO.	

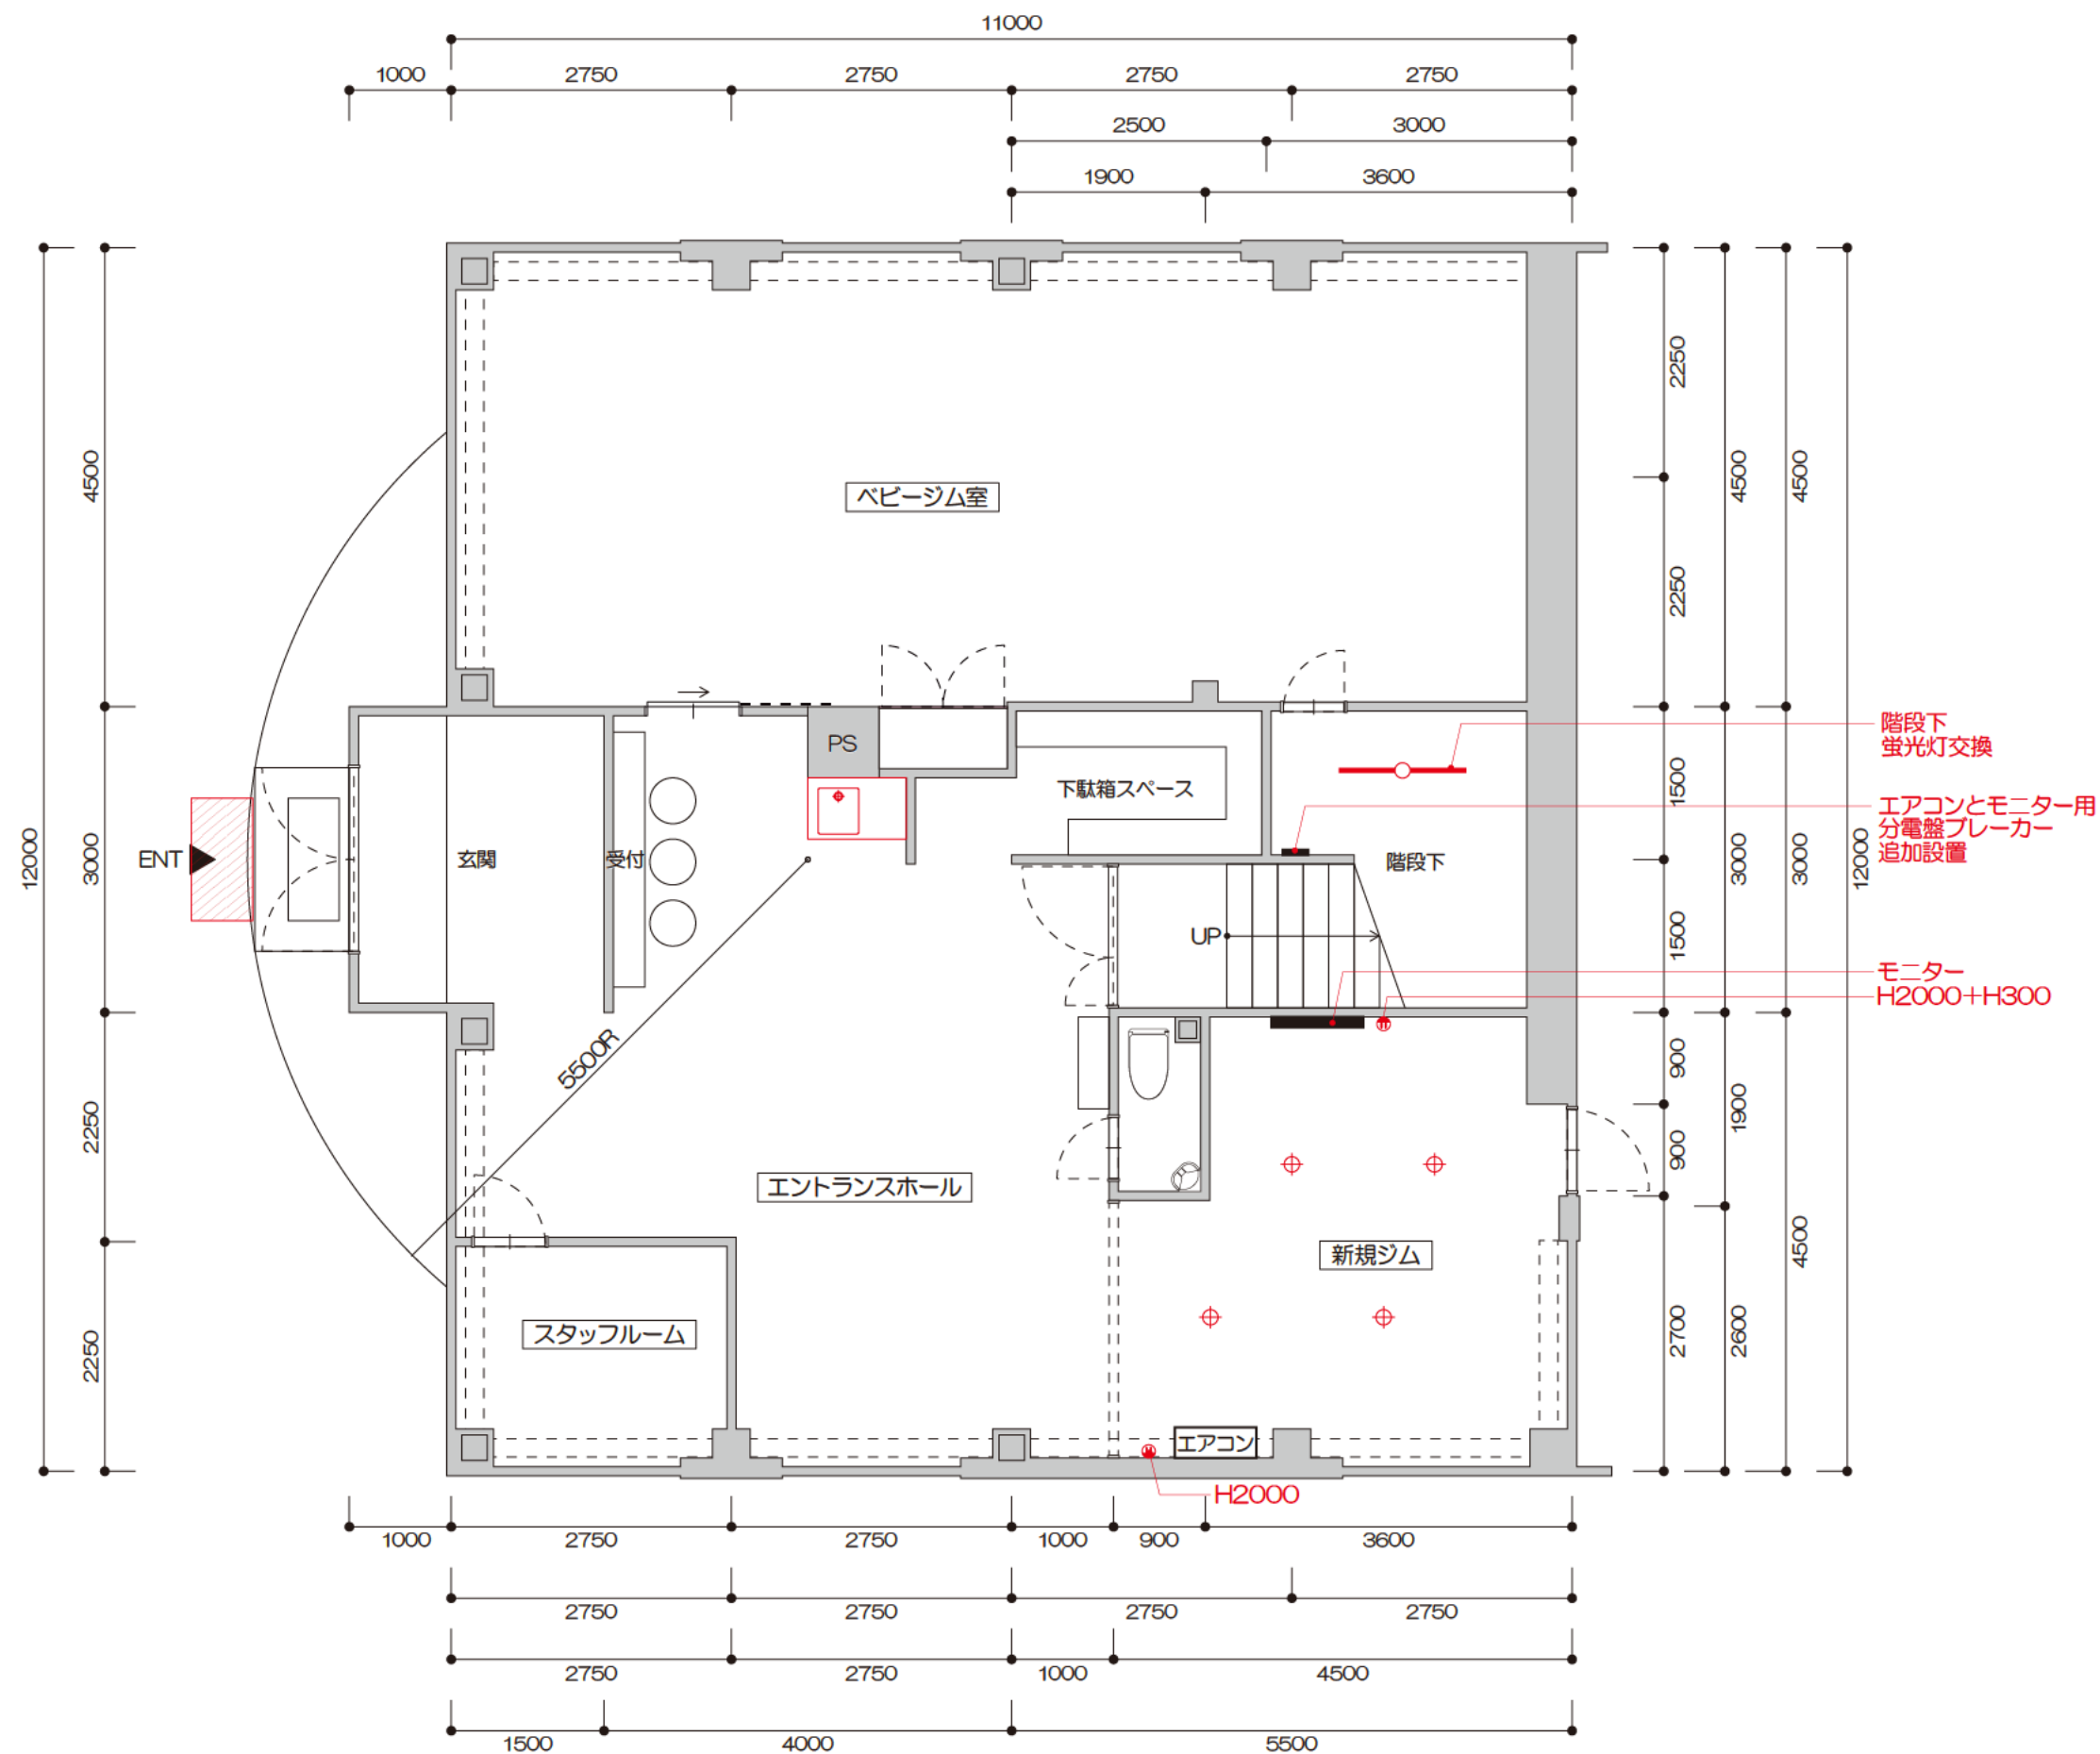

2025.04.09	REV.NO.	DATE	DESCRIPTION	PROJECT TITLE	NAME OF DRAWING	Scale	Sheet NO.
						A3=1/70	
						Date 2025.04.10	
				スポーツジム	照明・コンセント図	REV.NO.	02