


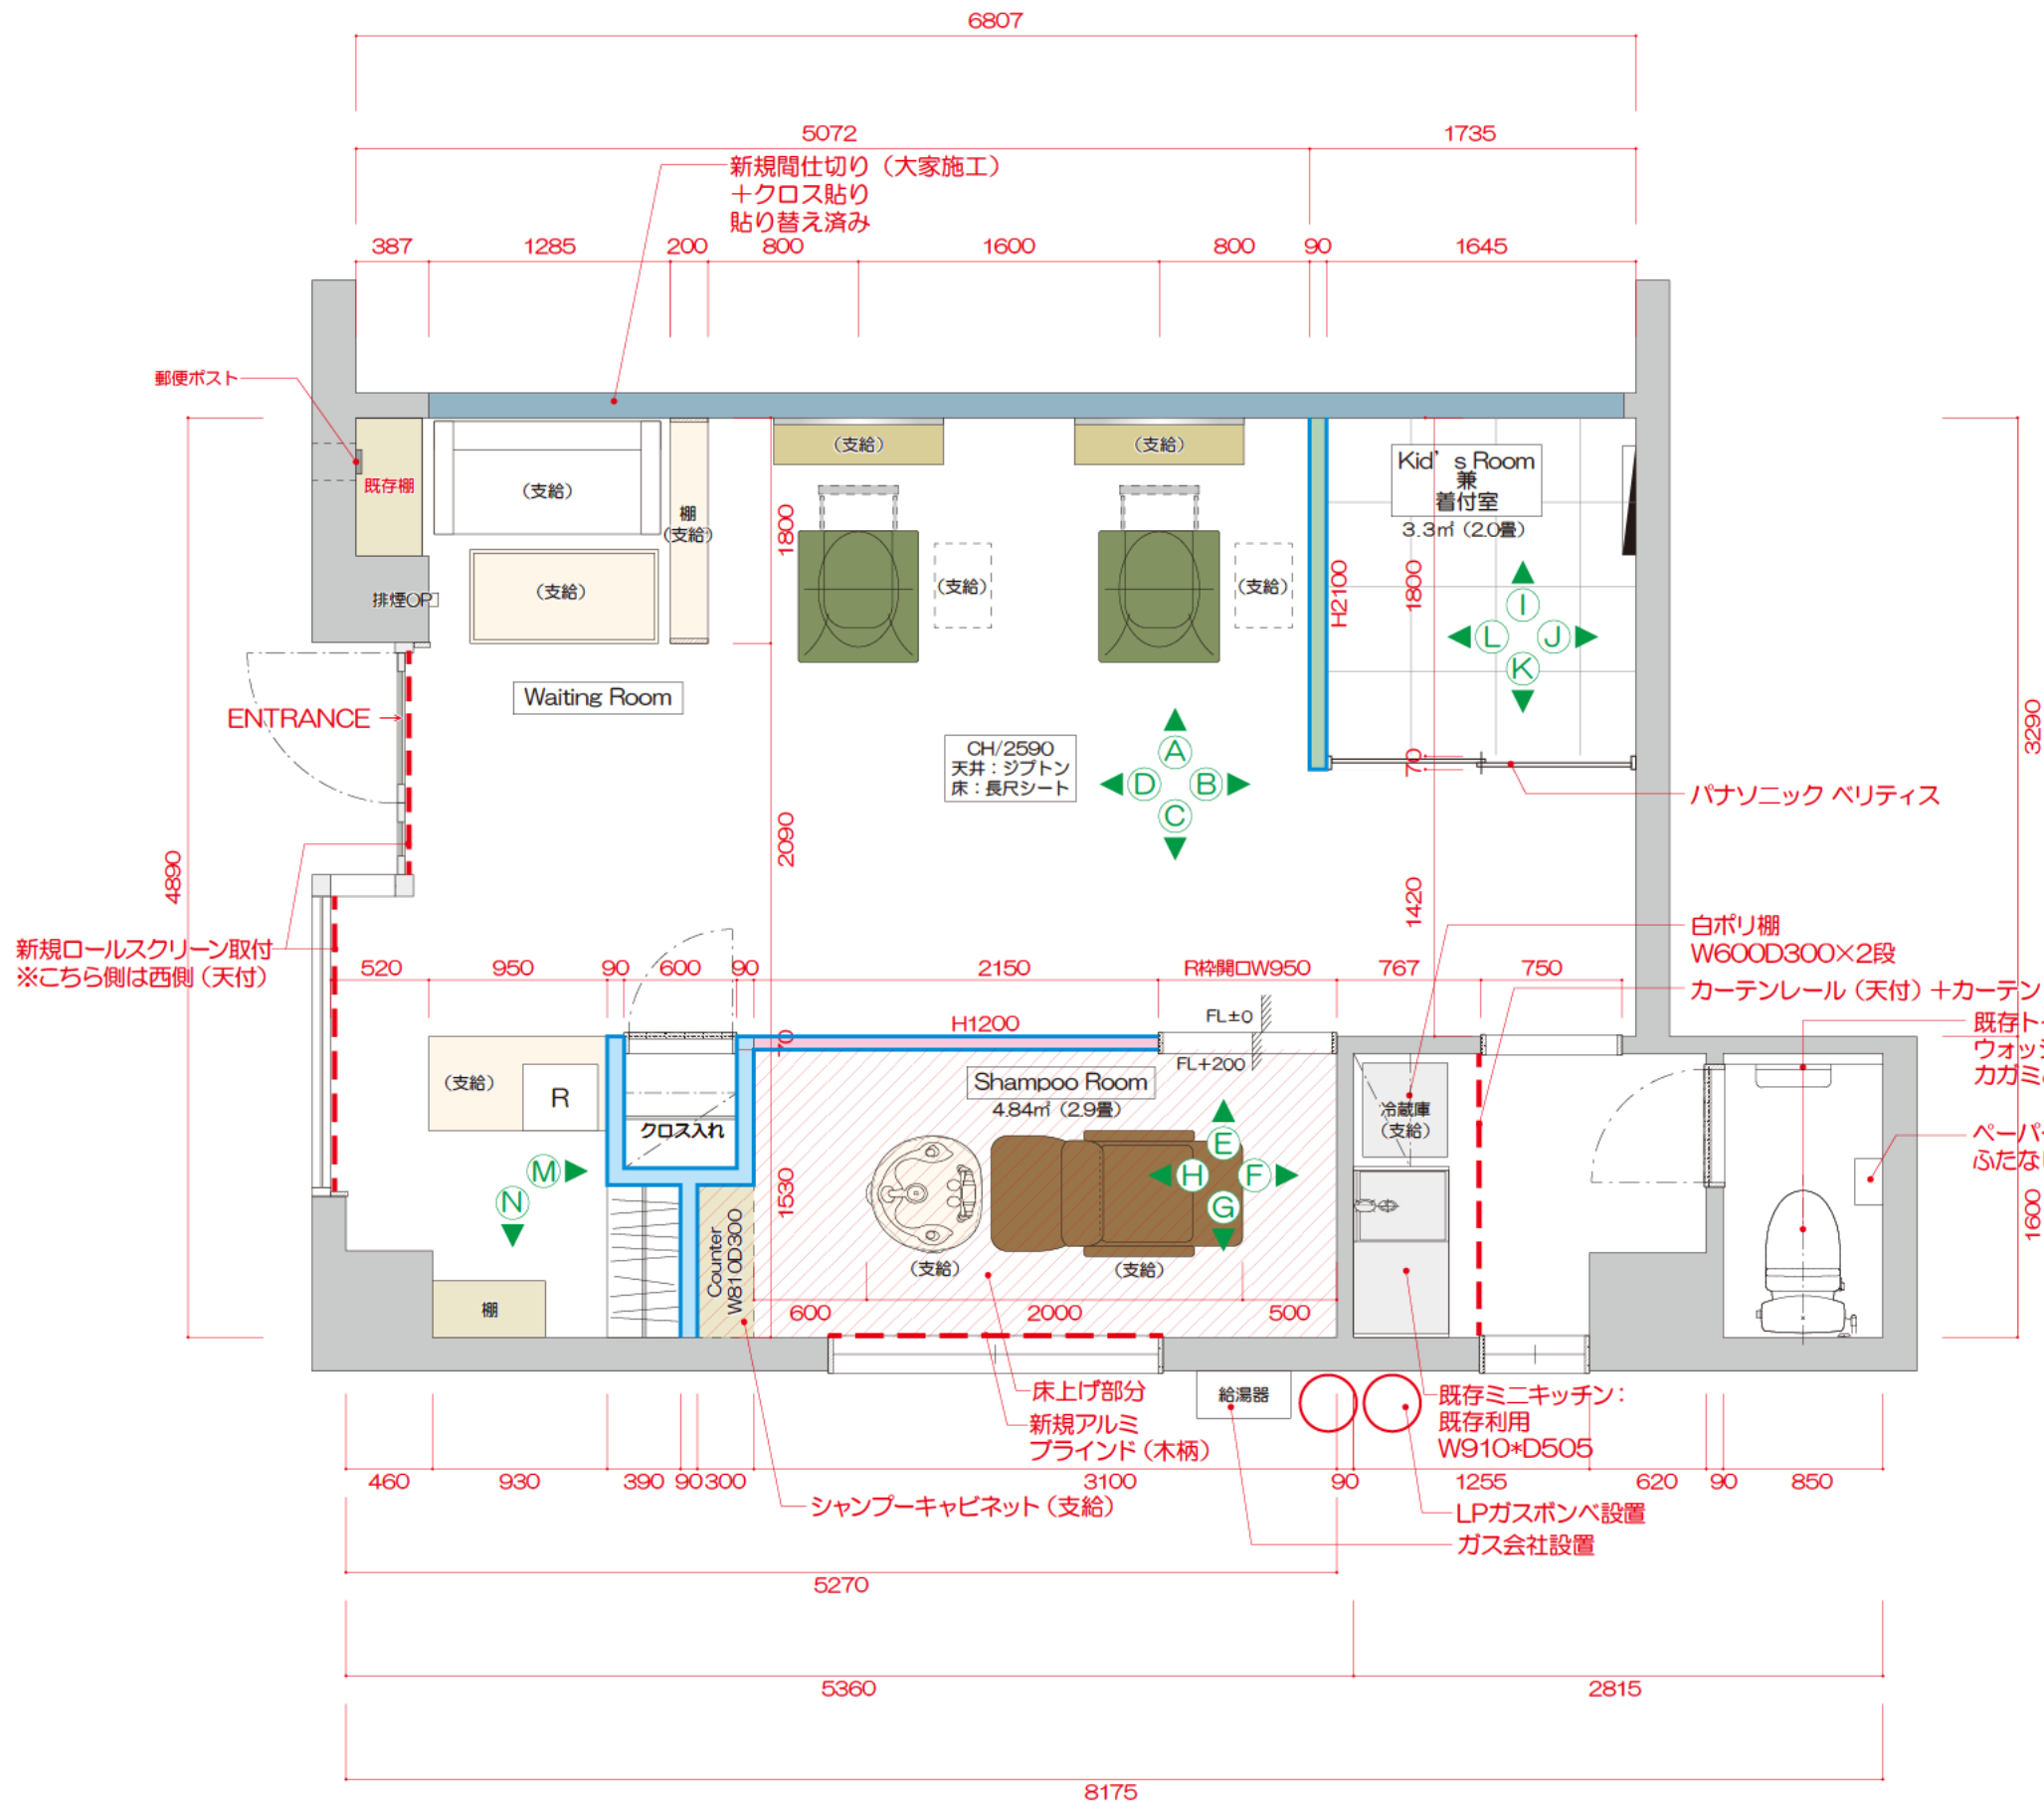

【打ち合わせ内容】

■プランに関して

- 1) プランはセット面×2 + シャンプー台×1
- 2) 着付け室を設ける/通常時はKid's Room
- 3) 洗濯機は無
- 4) トイレ/キッチン/手洗い器は既存利用
トイレ便座は、ウォシュレットに交換済
- 5) 有線
- 6) 入口側が西側であるため、西日対策
- 7) お客様がラボ室を通りトイレはOK

■現況に関して



- 1) 天井: シフトン→塗装する
床: 客席 塩ビタイル 着付室 タイルカーペット
CH/2590
電気: 50A
ガス: LPガス (別手配)
水道: 13A
エアコン: 既存あり/天カセシングル (動作要確認)
店内: クリーニング済

■その他

- 1) オーナーのお休み: 毎週月曜日、第1火曜日、第3日曜日
- 2) 6月末で現店舗を退職
- 3) 希望OPEN日: 7月24日


- 新規クロス貼部分
- 既存カベ
- 新規間仕切りカベ H2390 (天井まで)
- 新規間仕切りカベ H2100
- 新規間仕切りカベ H1200
- 床上げ部分

◇	2025.05.06, 08, 15, 19, 21, 22, 29,	REV.NO.	DATE	◇	PROJECT TITLE	NAME OF DRAWING	Scale	01
	06.02, 04, 17, 18, 19, 24, 25	◇	DESCRIPTION		[REDACTED]	平面図	Date	
	◇	◇					REV.NO.	

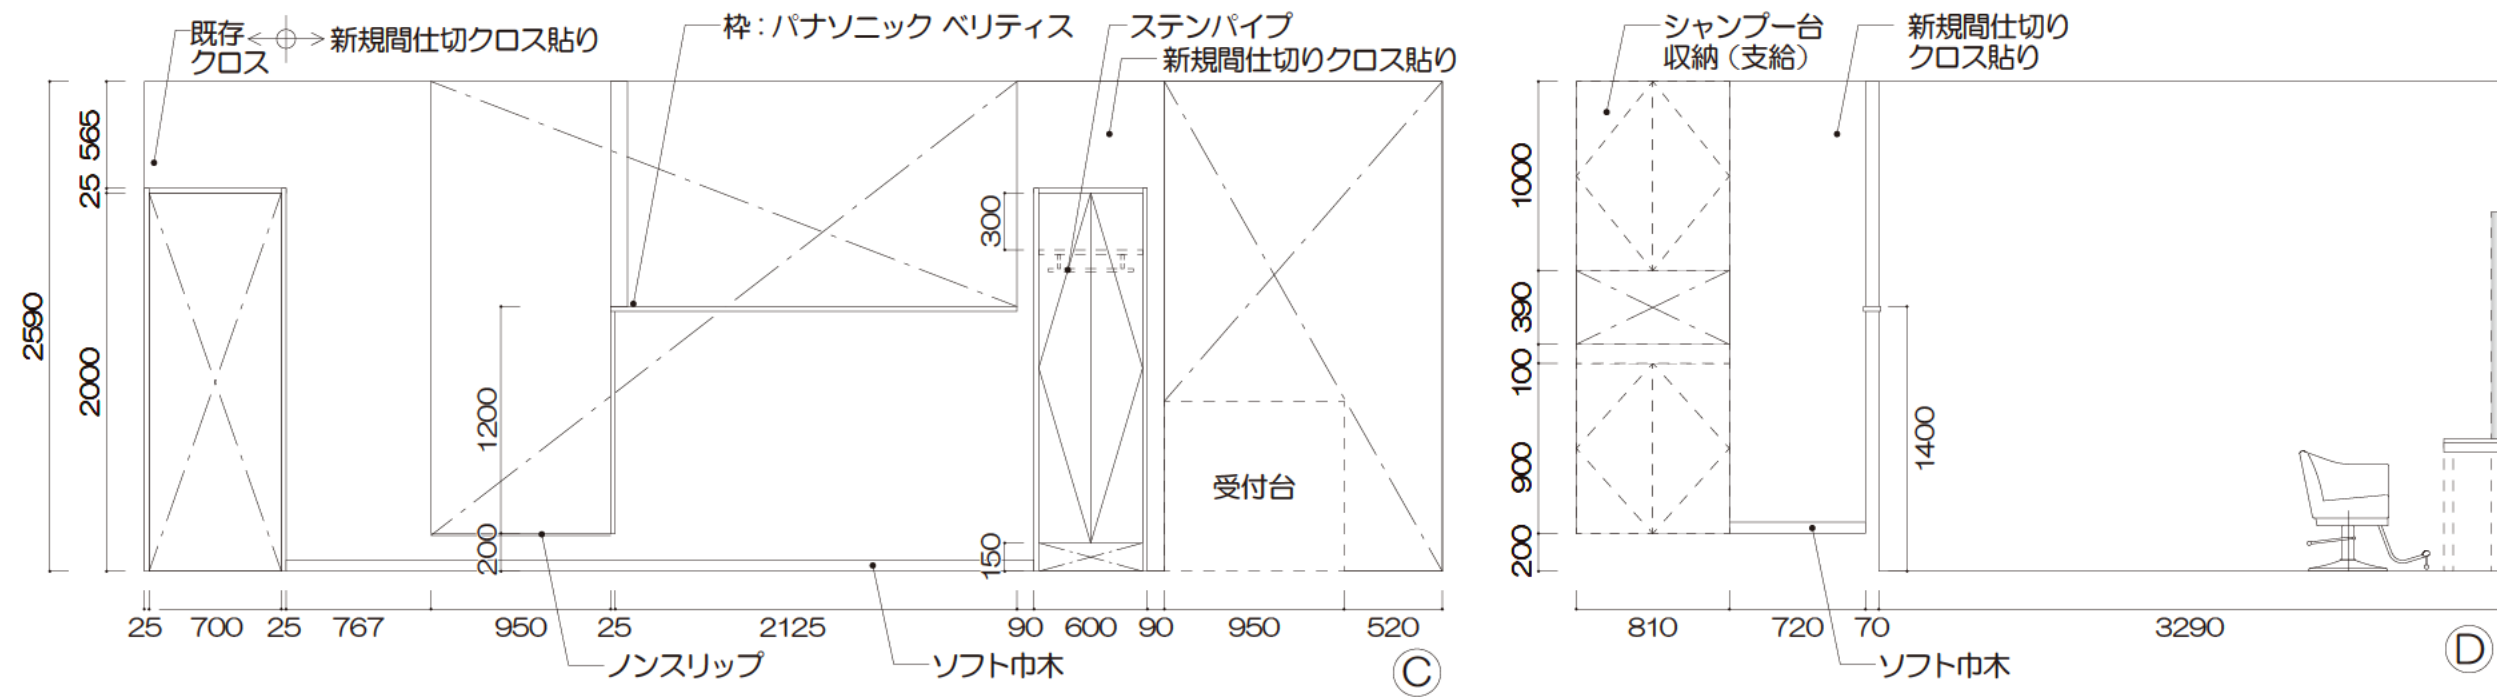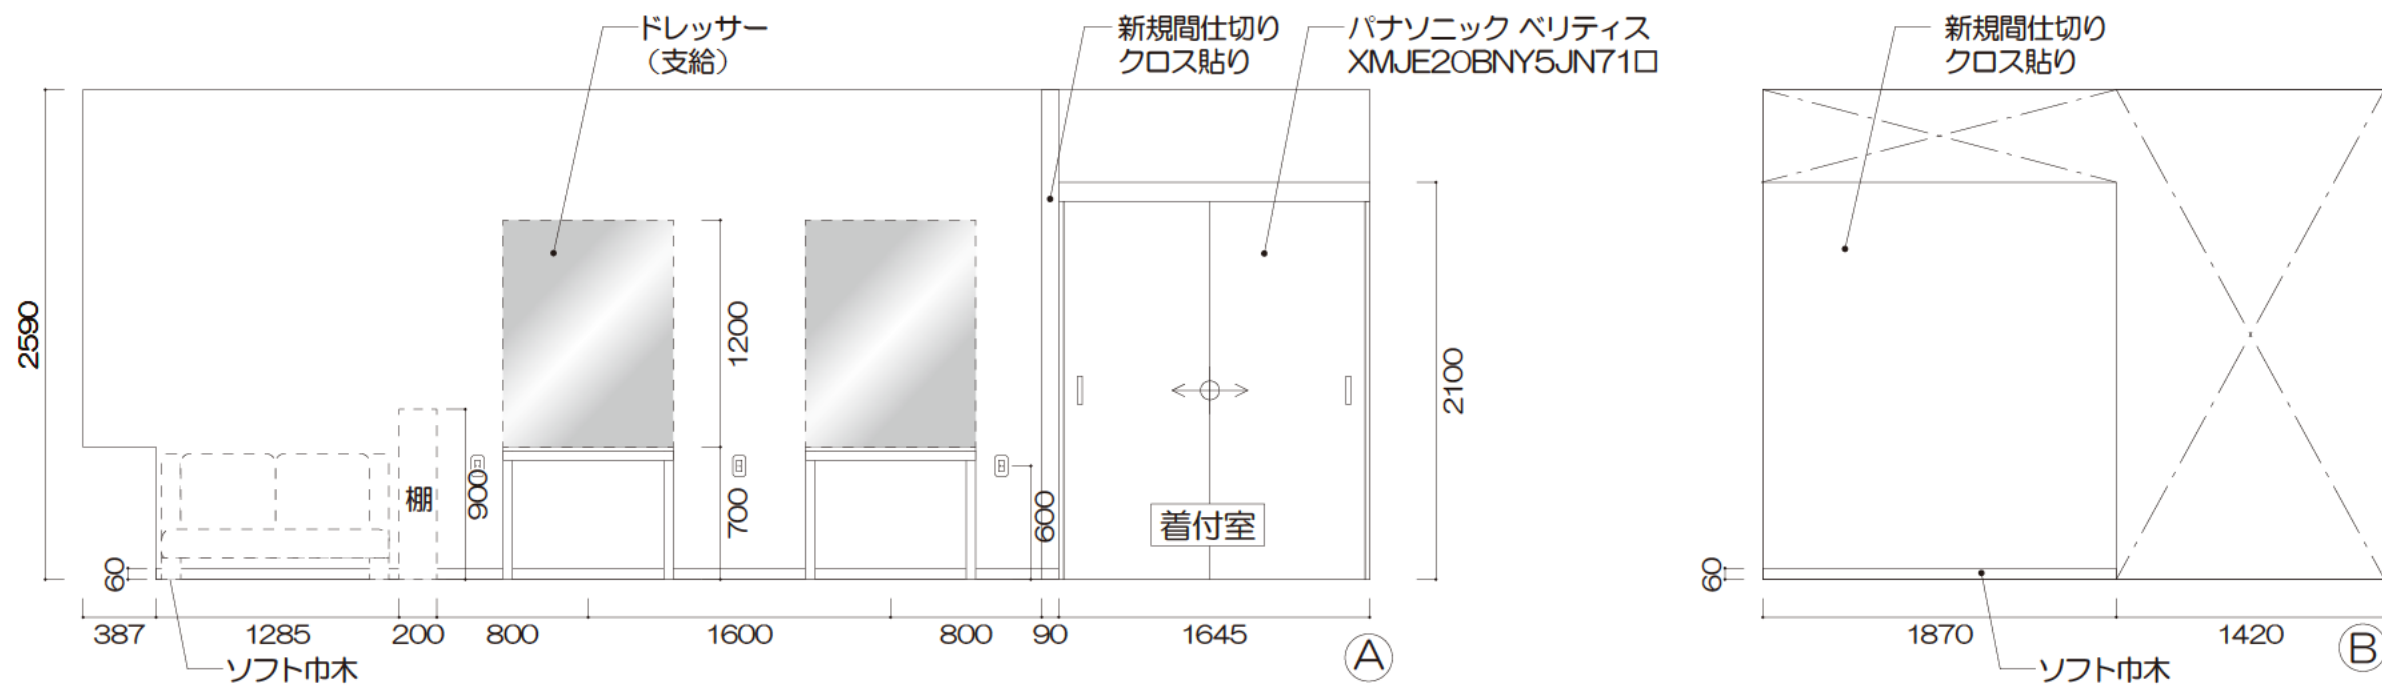


セットスペース

◇ 2025.05.06, 15, 19, 29, 06.02, 04, 17	REV.NO.	DATE	◇ . .	PROJECT TITLE	NAME OF DRAWING	Scale	Sheet NO.
		DESCRIPTION		◇ . .	展開図	A3=1/40	
	◇ 18, 25					Date 2025.06.27	
◇ . .	◇	. .	◇ . .	◇		REV.NO.	02

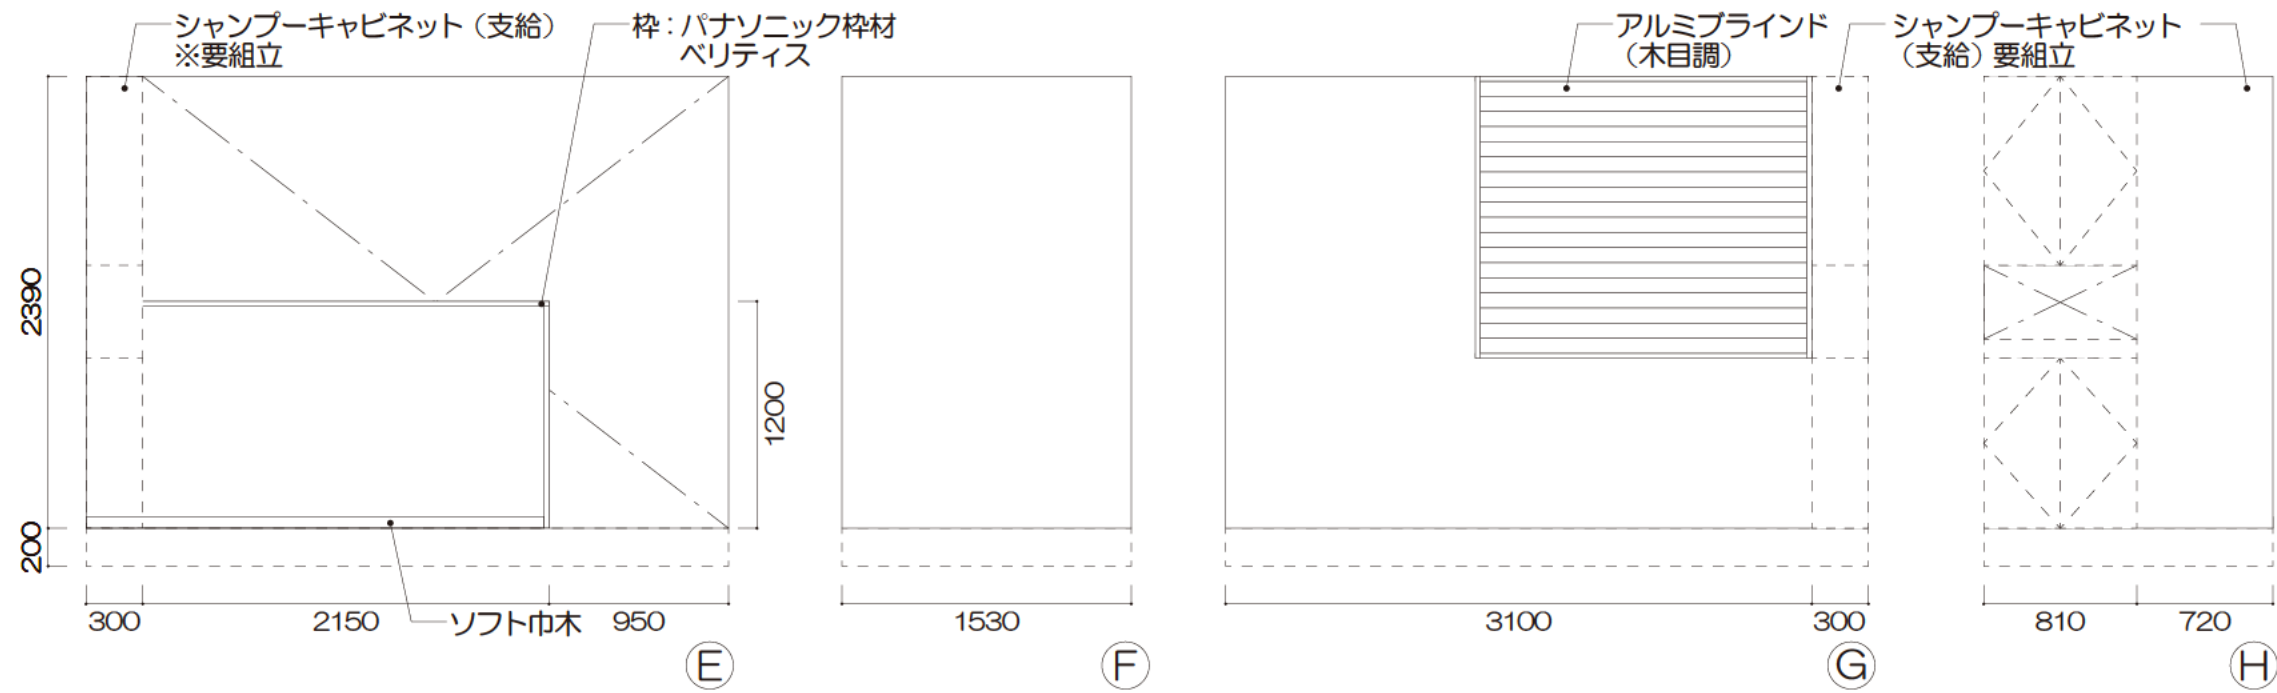


シャンプースペース

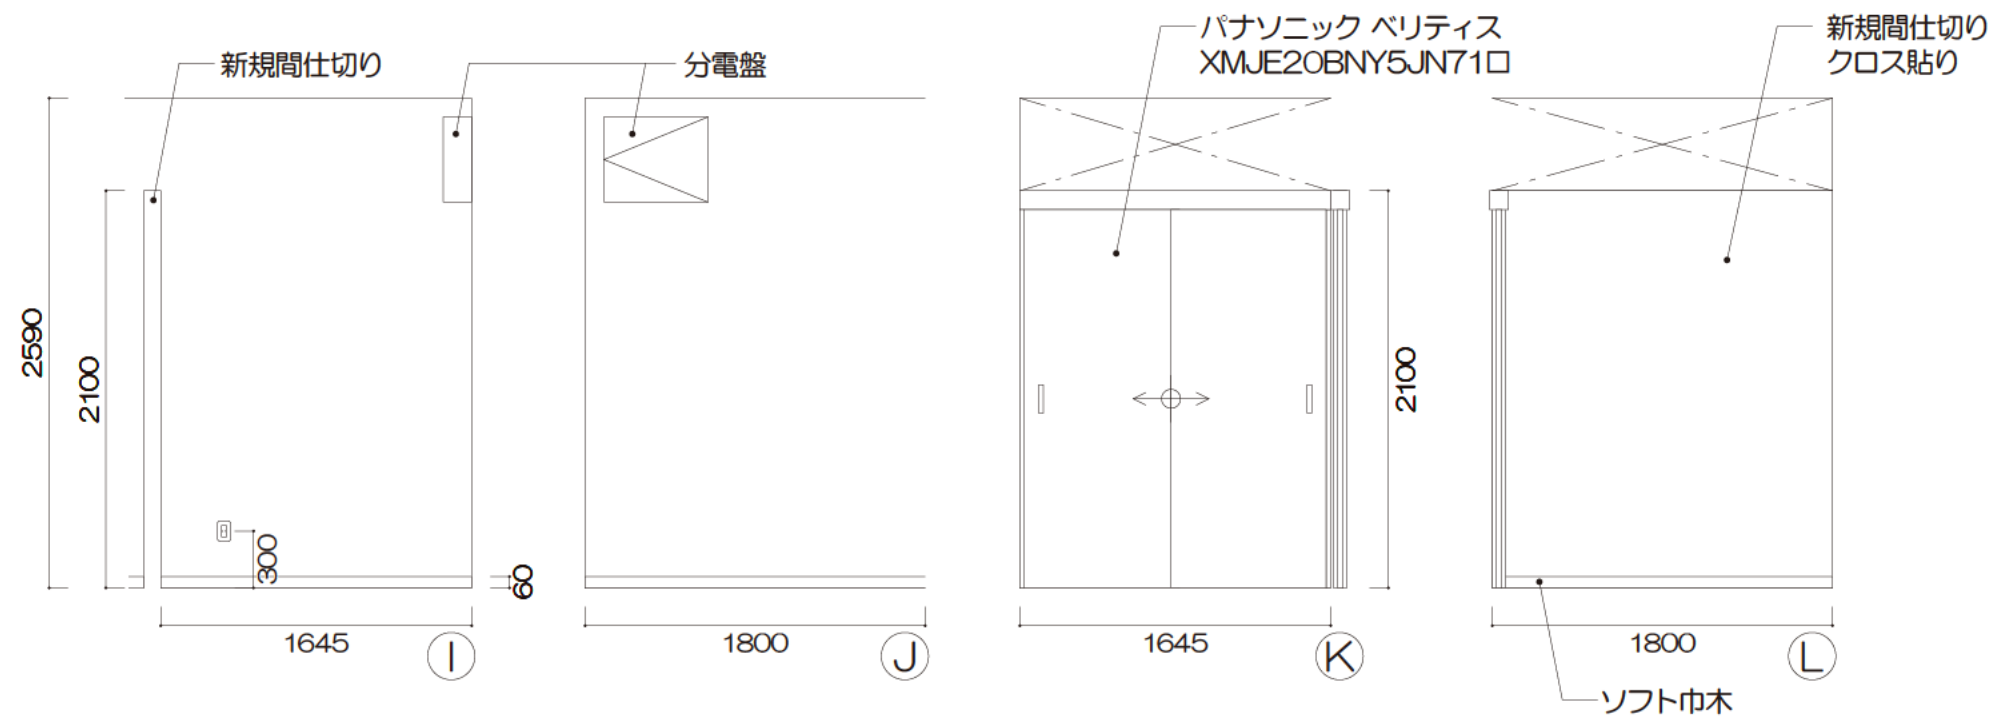


着付スペース

	◇ 2025.05.06, 15, 19, 22, 06.02, 04, 17	REV.NO.	DATE	DESCRIPTION	◇	PROJECT TITLE	NAME OF DRAWING	Scale	Sheet NO.
	◇	◇	◇	◇	◇	◇	展開図	Date 2025.06.25	03
	◇	◇	◇	◇	◇	◇	◇	REV.NO.	

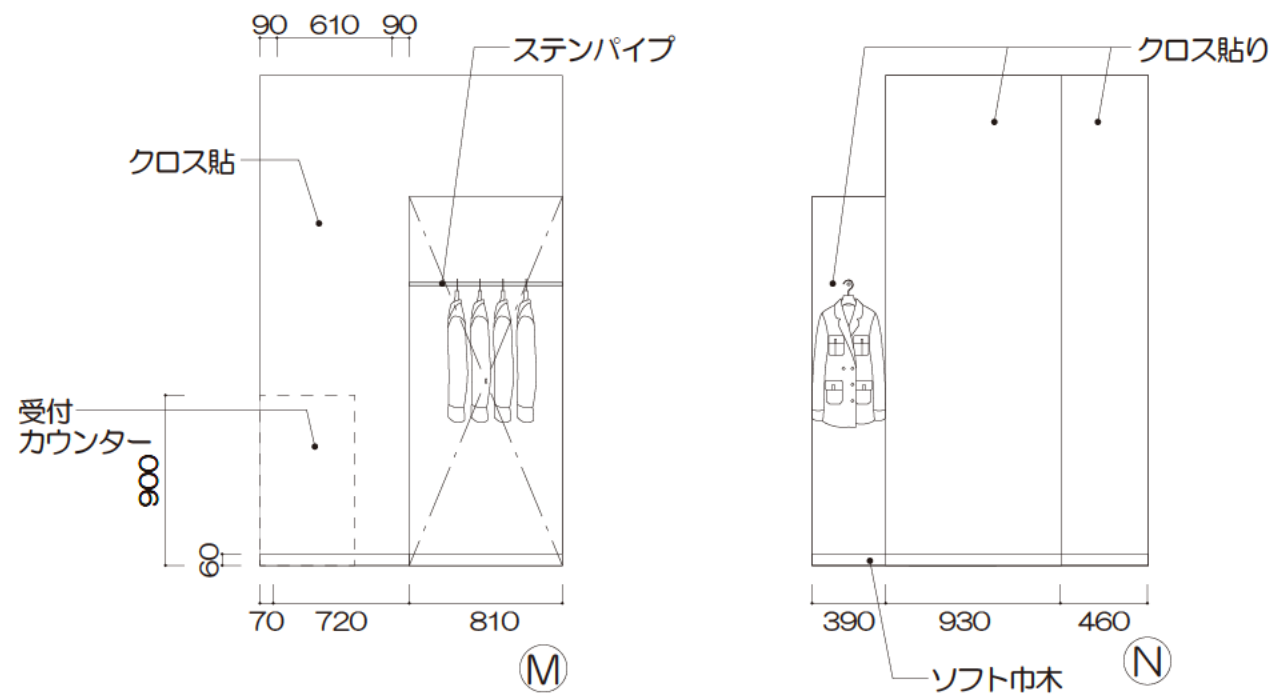


受付スペース

	◇ 2025.05.06, 15, 19, 21, 22, 29, 06.02	REV.NO.	DATE DESCRIPTION	◇ ° °	PROJECT TITLE	NAME OF DRAWING	Scale	Sheet NO.
					◇ ° °	平面図	A3=1/40	
							Date 2025.06.25	
	◇ 17	◇	° °	◇ ° °	◇		REV.NO.	04

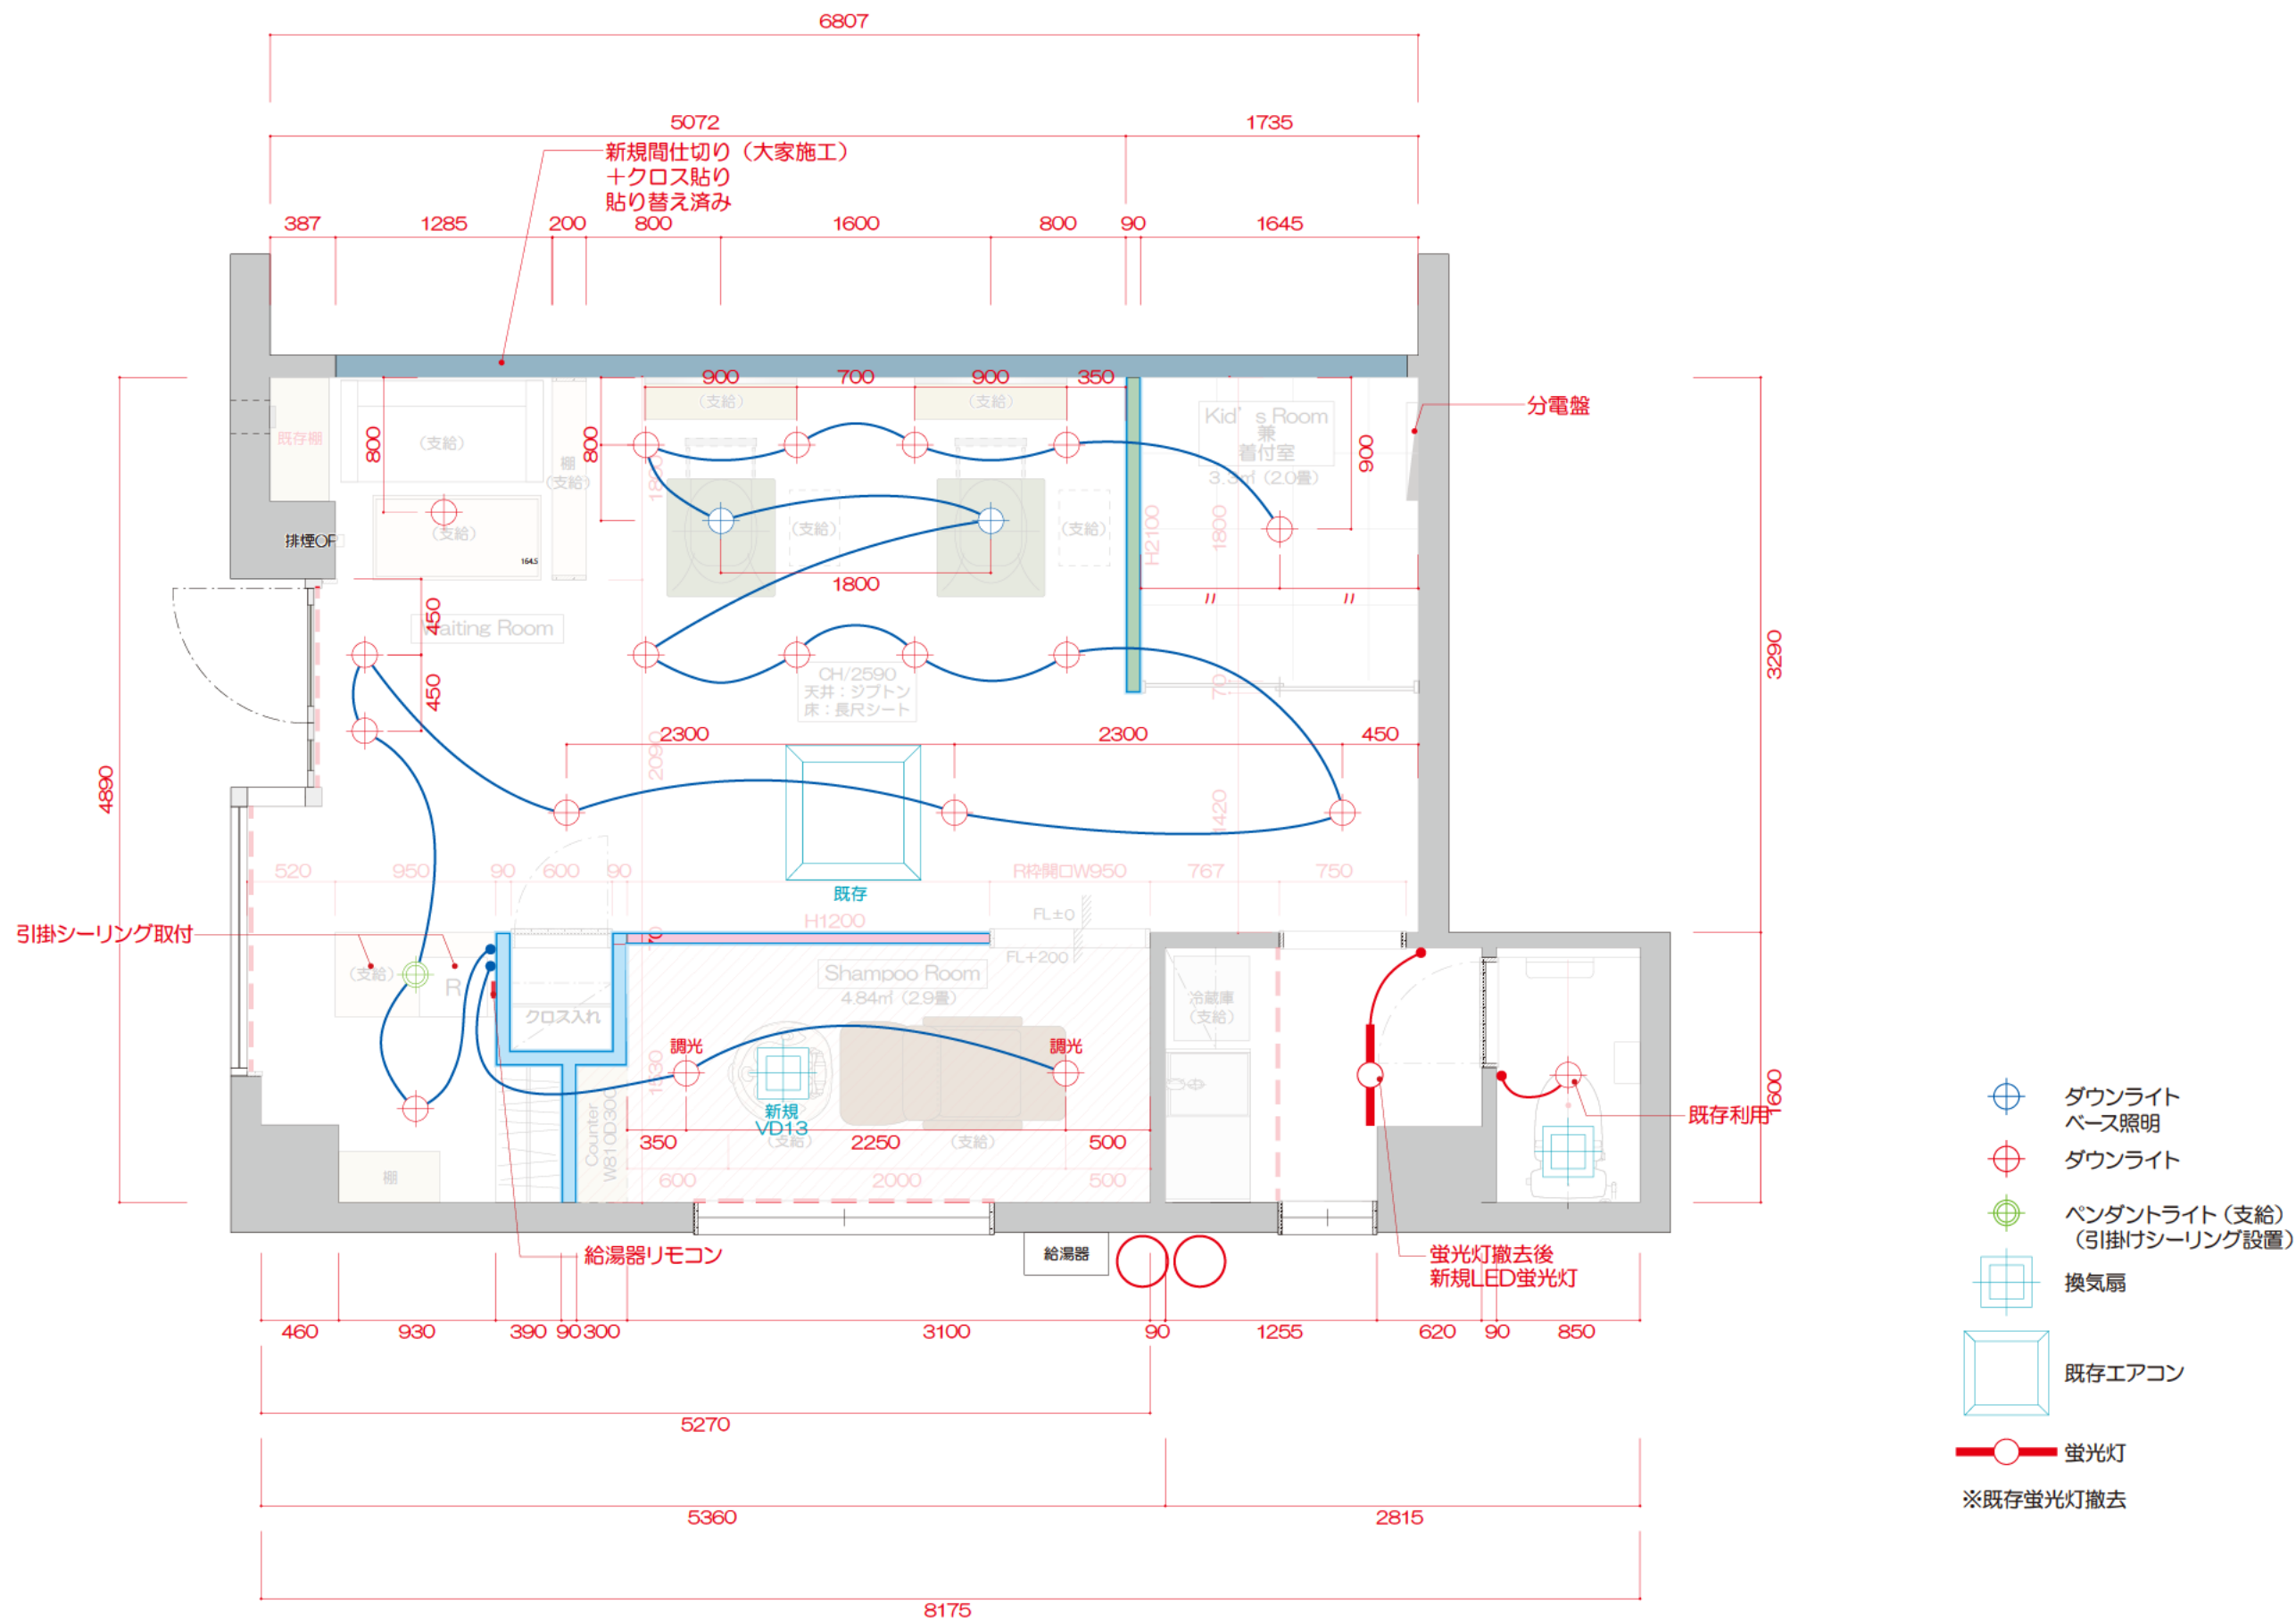


	◇ 2025.05.07, 08, 15, 19, 21, 06.02, 04	REV.NO.	DATE DESCRIPTION	◇ ° °	PROJECT TITLE 	NAME OF DRAWING 天伏図	Scale A3=1/40	Sheet NO. 05
	◇ 17, 18, 19, 25, 27	◇	° °	◇ ° °			Date 2025.06.30	
	◇ ° °	◇	° °	◇ ° °			REV.NO.	

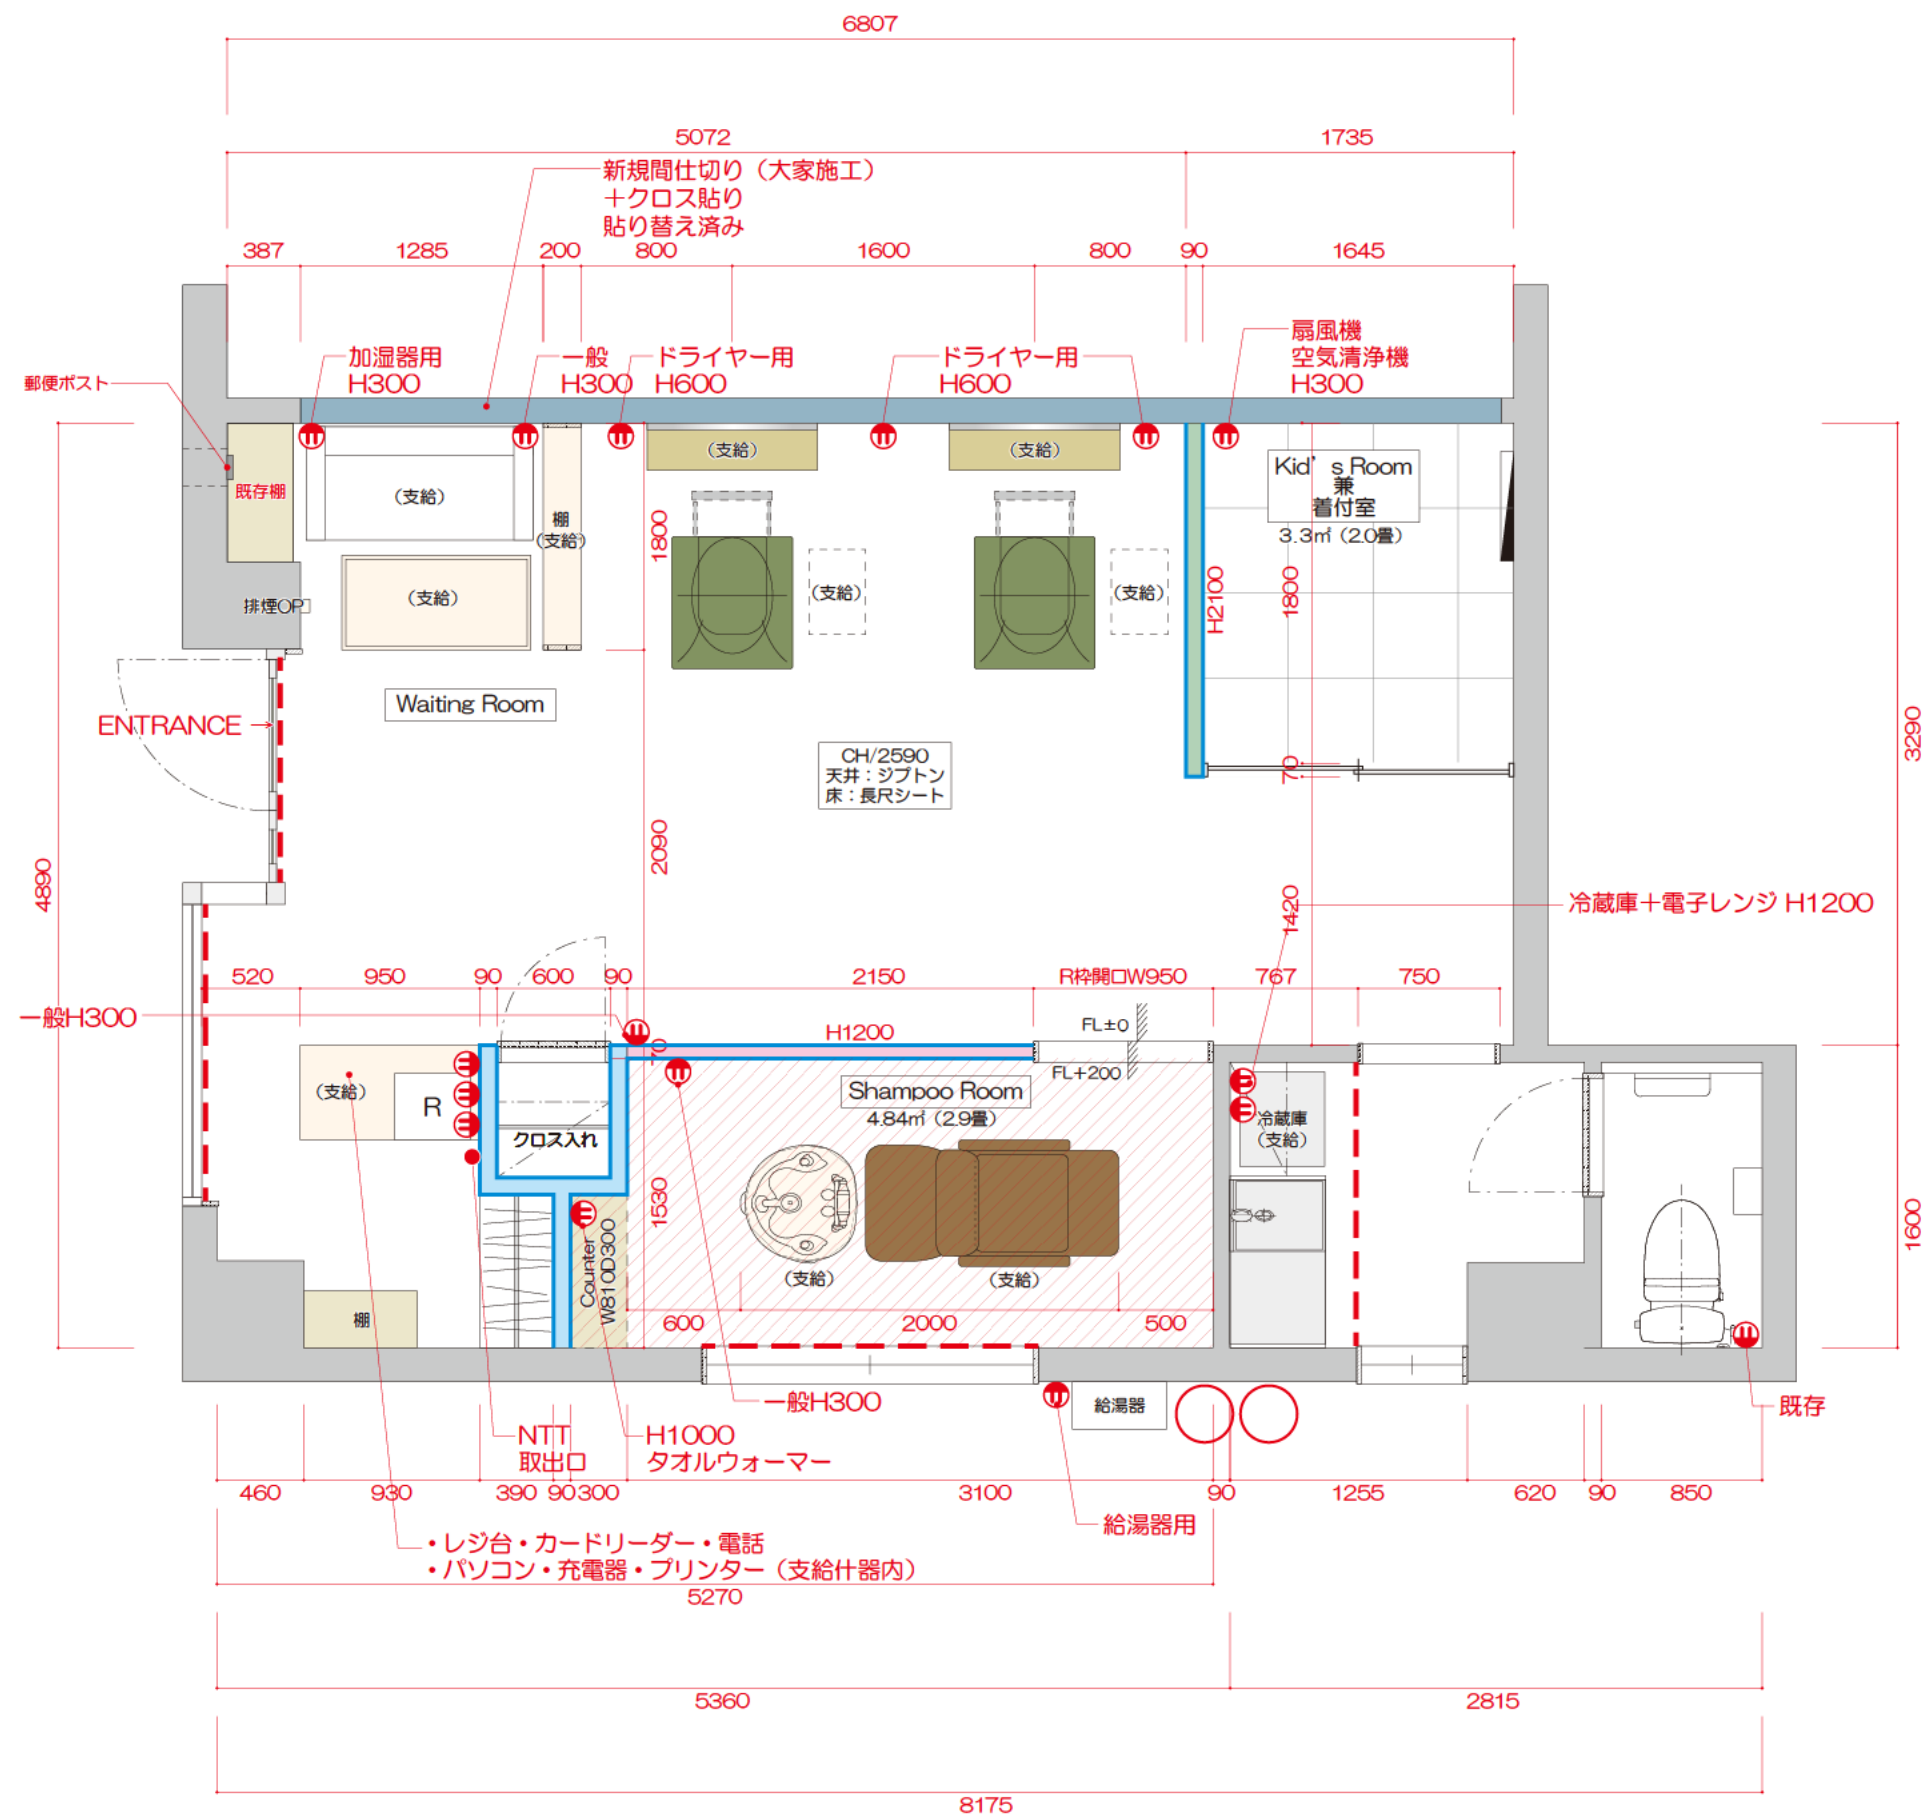

	◇ 2025.05.07, 08, 15, 19, 21, 22, 29	REV.NO.	DATE	◇ ° °	PROJECT TITLE	NAME OF DRAWING	Scale	Sheet NO.
	◇ 06.02, 04, 17, 18, 25	◇	DESCRIPTION		[REDACTED]	コンセント図	Date 2025.06.27	
	◇	◇					REV.NO.	

セッ
ト面

 

天井
K55-80B
[日本塗料工業会]




カベ
SP9745 (SP2575)
[サンゲツ]



床
WD2126 (WD1089)
[サンゲツ]

着付室

 


天井
K55-80B
[日本塗料工業会]



カベ
SP9745 (SP2575)
[サンゲツ]



床
カーペットタイル
GA149 [TOL]

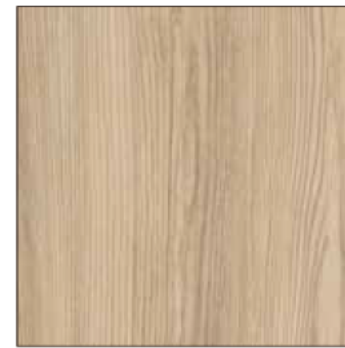

扉 両引戸
ベリティス[パナソニック]
グレイッシュアッシュ柄 (RV)




待合イス (支給)




ウッドドレッサー (支給)
リア W820D400H1705 [mateli]



レセプションカウンター (支給)
ベージュグレー
W1250D580H1100 [mateli]

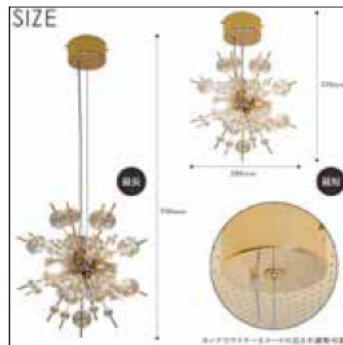


レジ上照明 (支給)

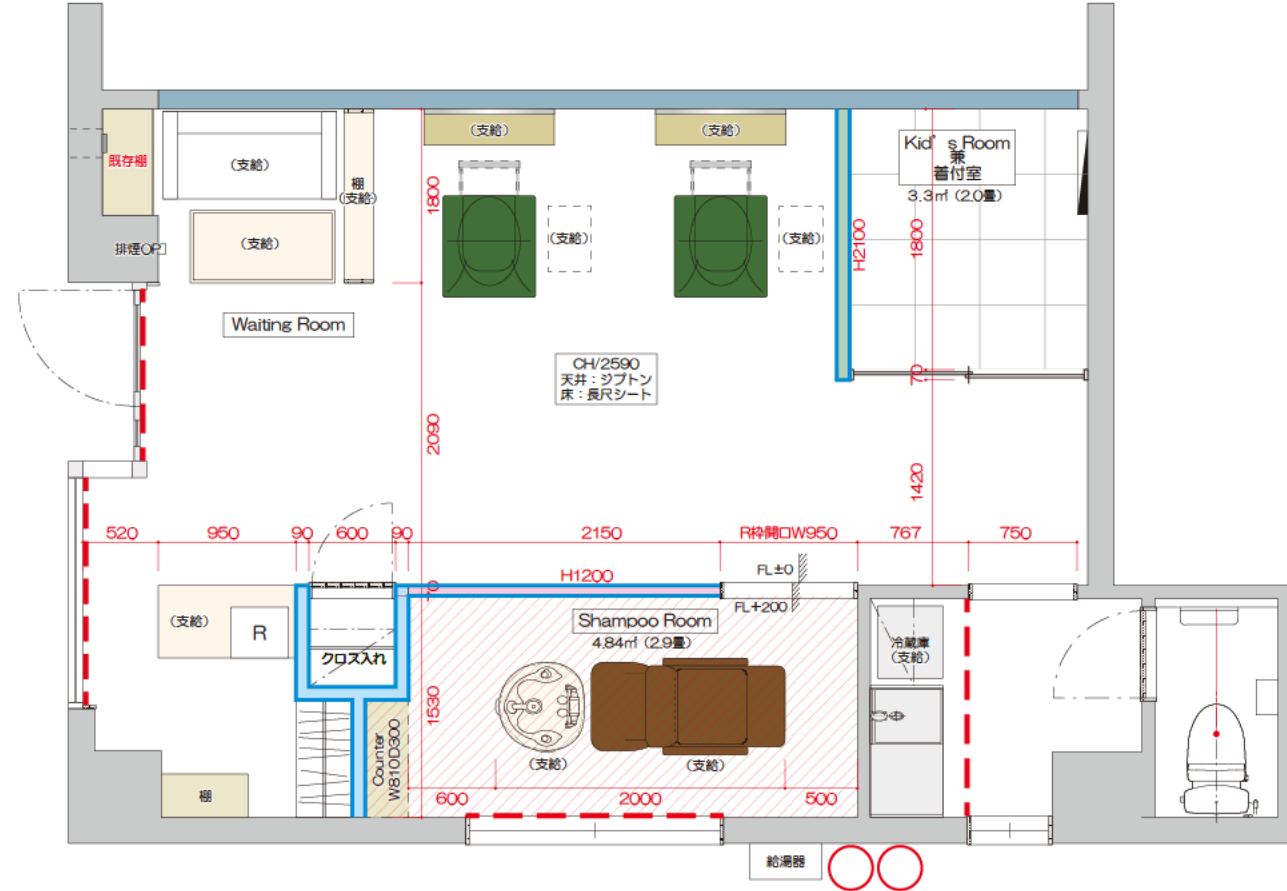

トイレ



ペーパーホルダー (支給)

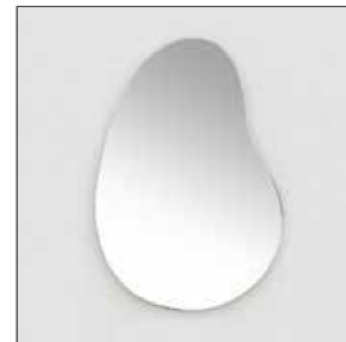

カガミ (支給)
W800H1000




棚 (支給)



ロールスクリーン
TR6071 アイスグレー
[TOSO]

シャ
ンプ
ー
室

 

天井
K55-80B
[日本塗料工業会]




カベ
LW-248
[リリカラ]



床
IS2037 (IS1095)
サンドストリーム [サンゲツ]



シャンプーキャビネット (支給)
ライトブラウン
[mateli]

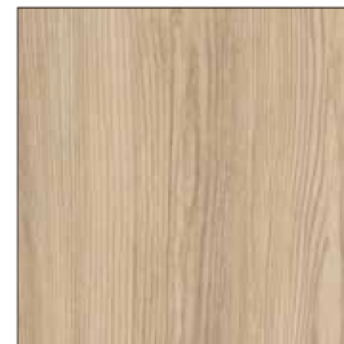


クロス入扉
ベリティス[パナソニック]
グレイッシュアッシュ柄 (RV)



ミニキッチンカーテン
(コントラクトカーテン)
PK9493 [サンゲツ]

	◇ 2025.05.15, 19, 29, 06.02, 04, 17, 18	REV.NO.	DATE	◇ ° °	PROJECT TITLE	NAME OF DRAWING	Scale A3=1/40	Sheet NO.
	◇ 25	◇	DESCRIPTION	◇ ° °	[Redacted]	仕上表	Date 2025.06.27	07
	◇	◇		◇ ° °			REV.NO.	

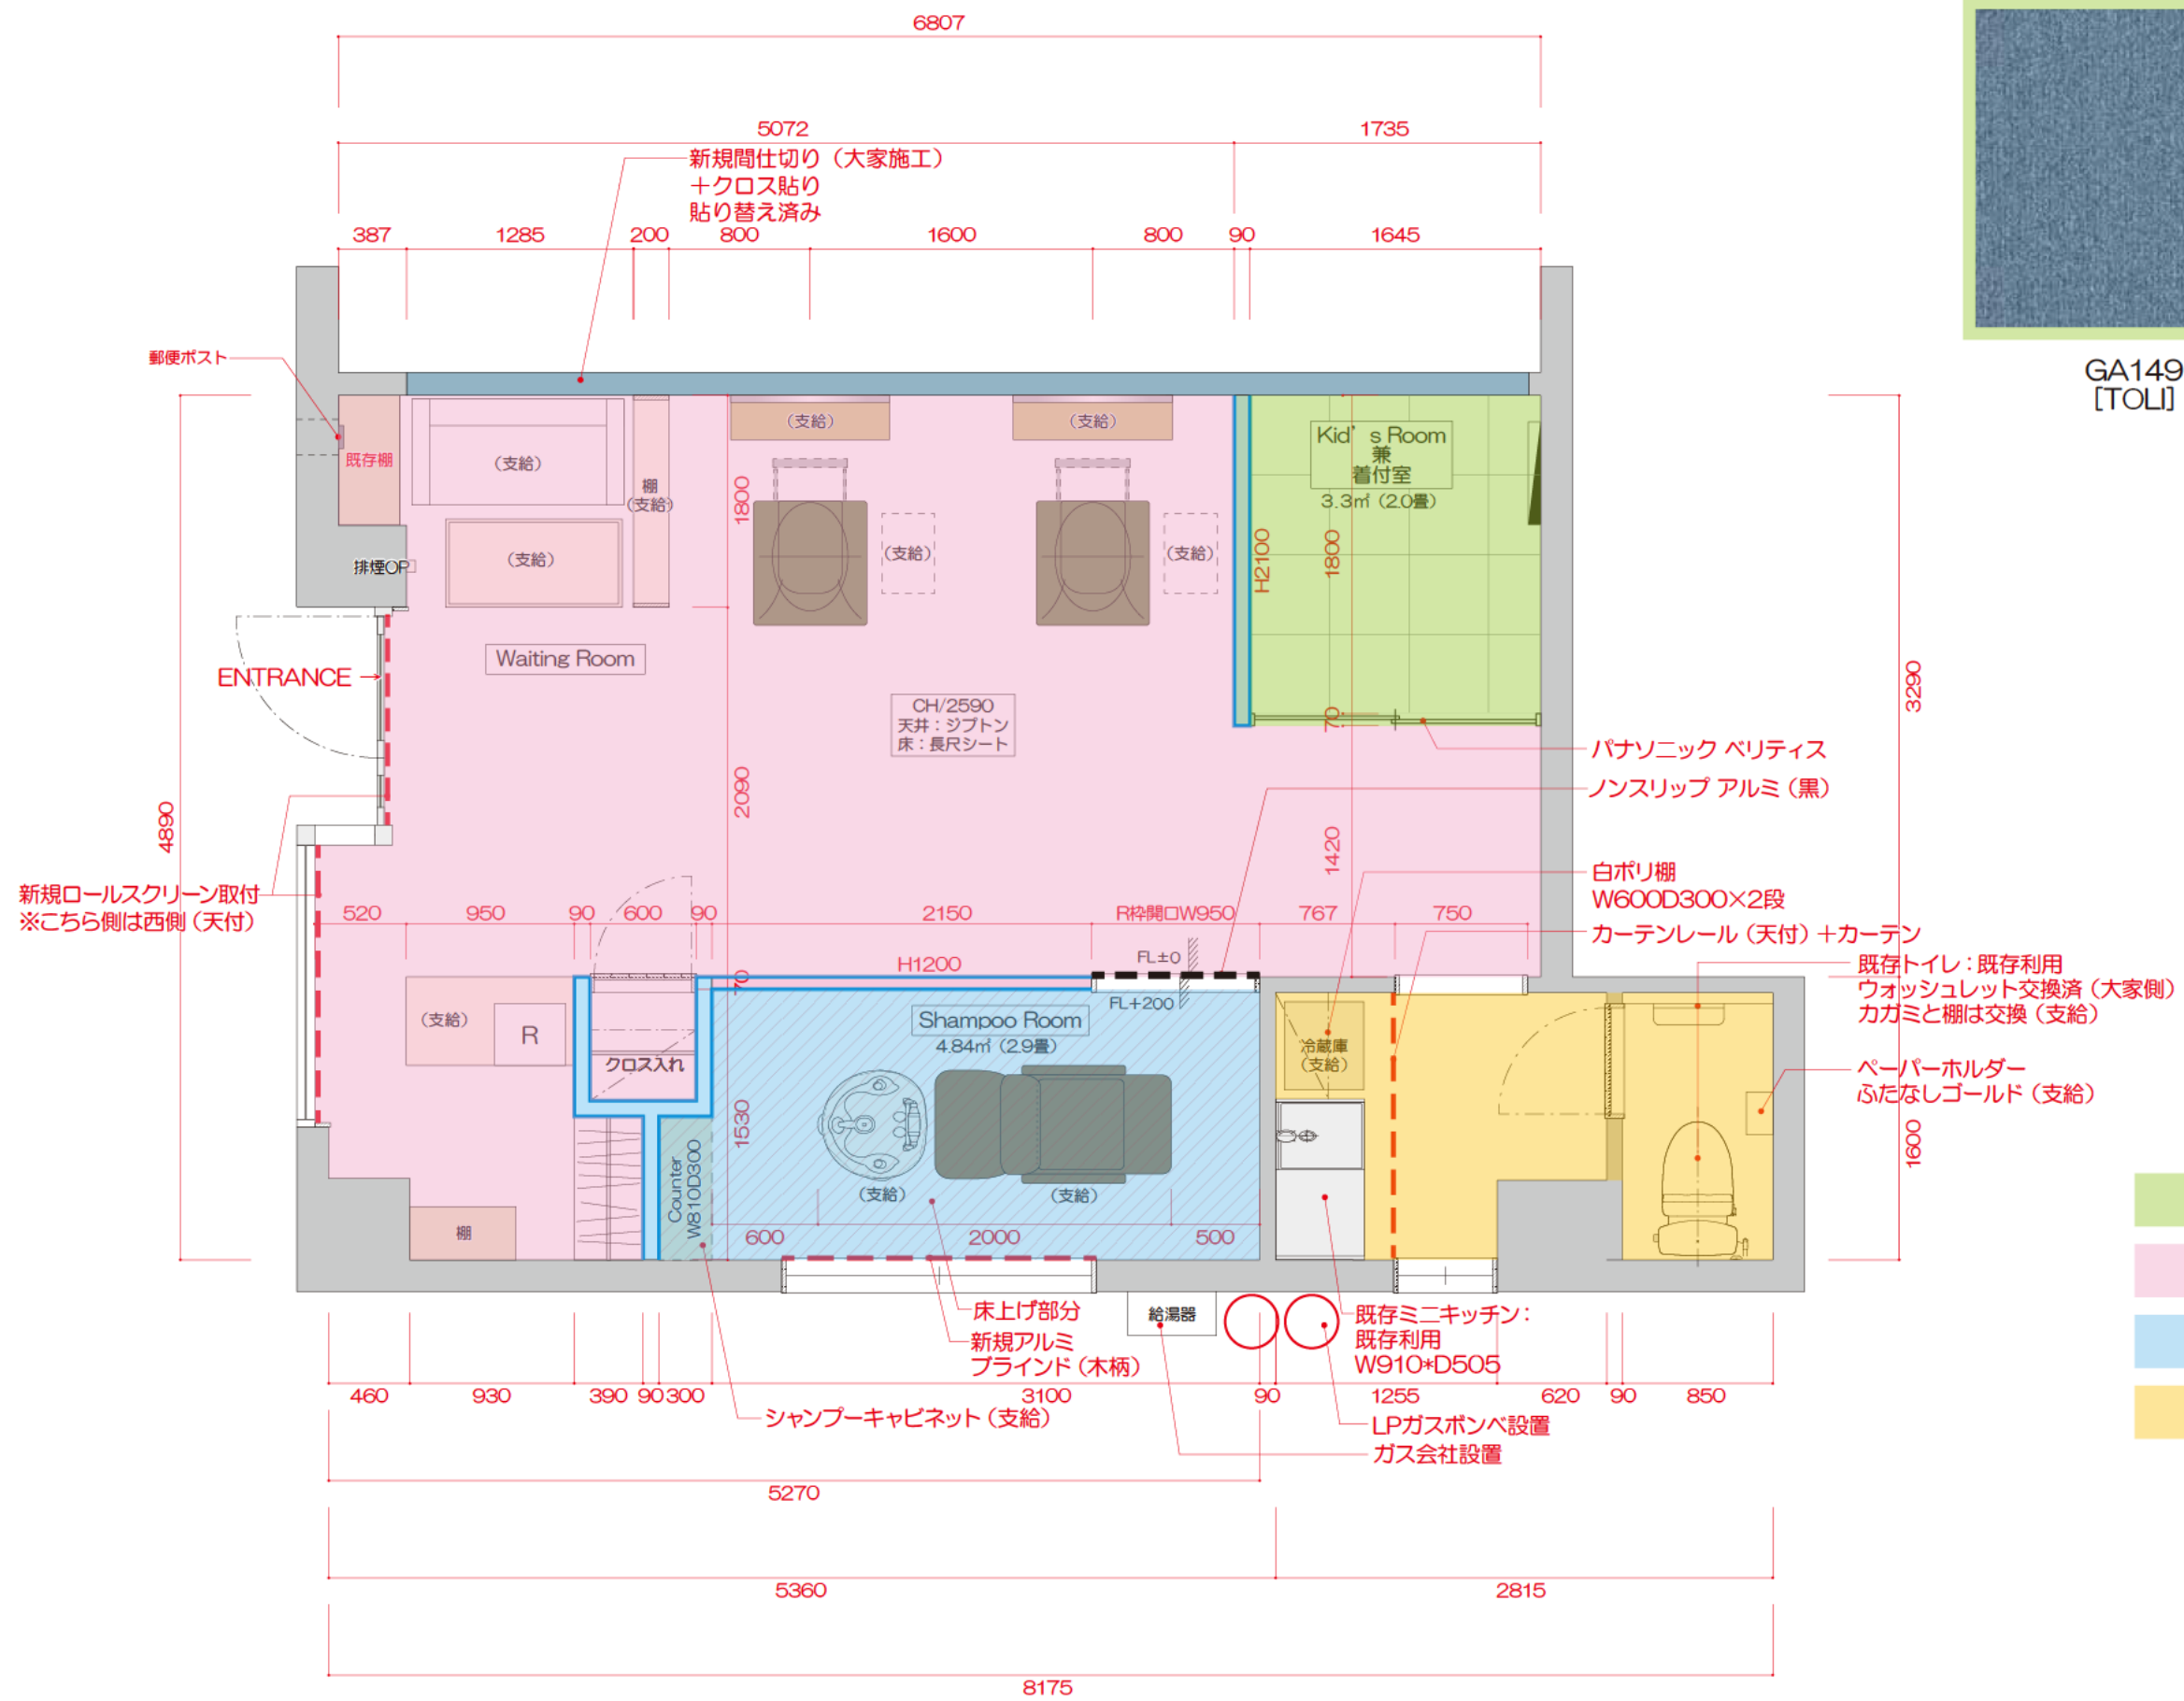

GA149
[TOL]




WD2126 (WD1089)
[サンゲツ]



IS2037 (IS1095)
サンドストリーム [サンゲツ]

- タイルカーペット貼
- 塩ビタイル貼
- 塩ビタイル貼
- 既存のまま

	◇ 2025.05.29, 06.02, 04, 17, 25	REV.NO.	DATE	◇	PROJECT TITLE	NAME OF DRAWING	Scale	Sheet NO.
	◇	◇	DESCRIPTION		[Redacted]	床工事	Date 2025.006.27	
	◇	◇					REV.NO.	

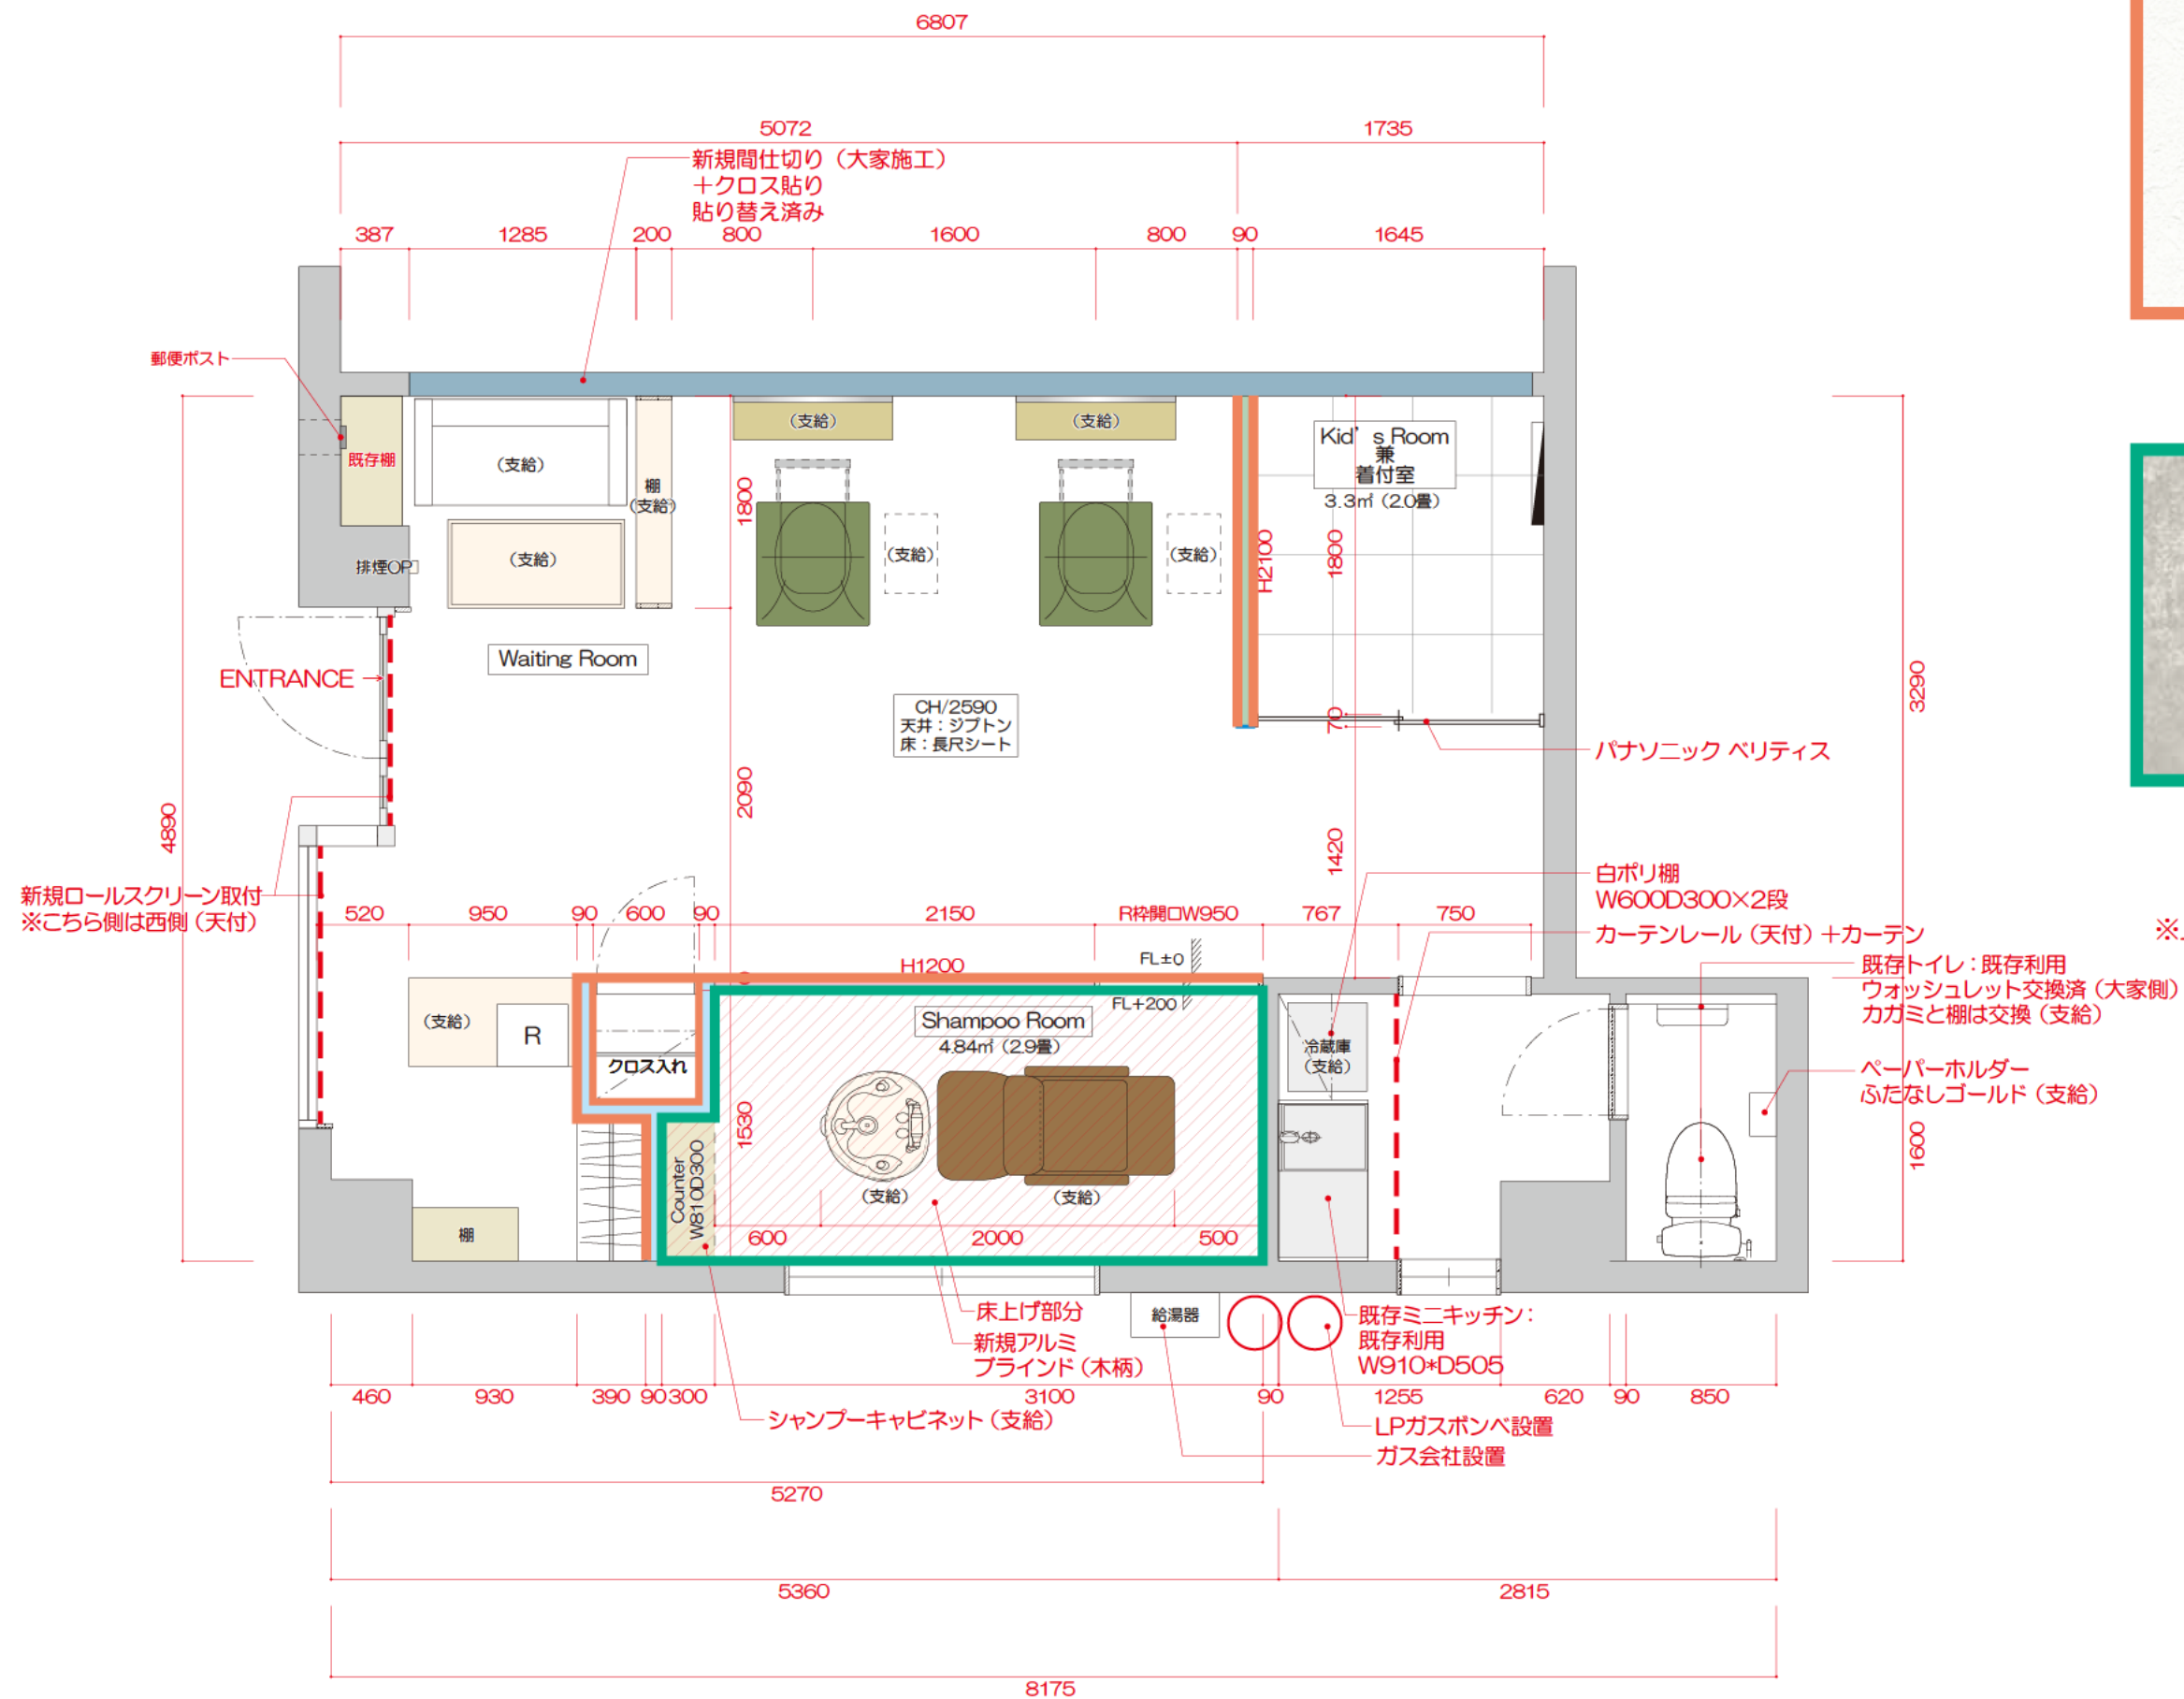

RJ4801 石目調
[シンコール]
(全体)



LW-248
[リリカラ]
(シャンプー室)

※上記以外は既存のまま

	◇ 2025.06.17, 18, 25	REV.NO.	DATE	DESCRIPTION	◇	PROJECT TITLE	NAME OF DRAWING	Scale	Sheet NO.
	◇	◇	◇	◇	◇	◇	クロス仕上表	Date 2025.06.27	10
	◇	◇	◇	◇	◇	◇	◇	REV.NO.	