






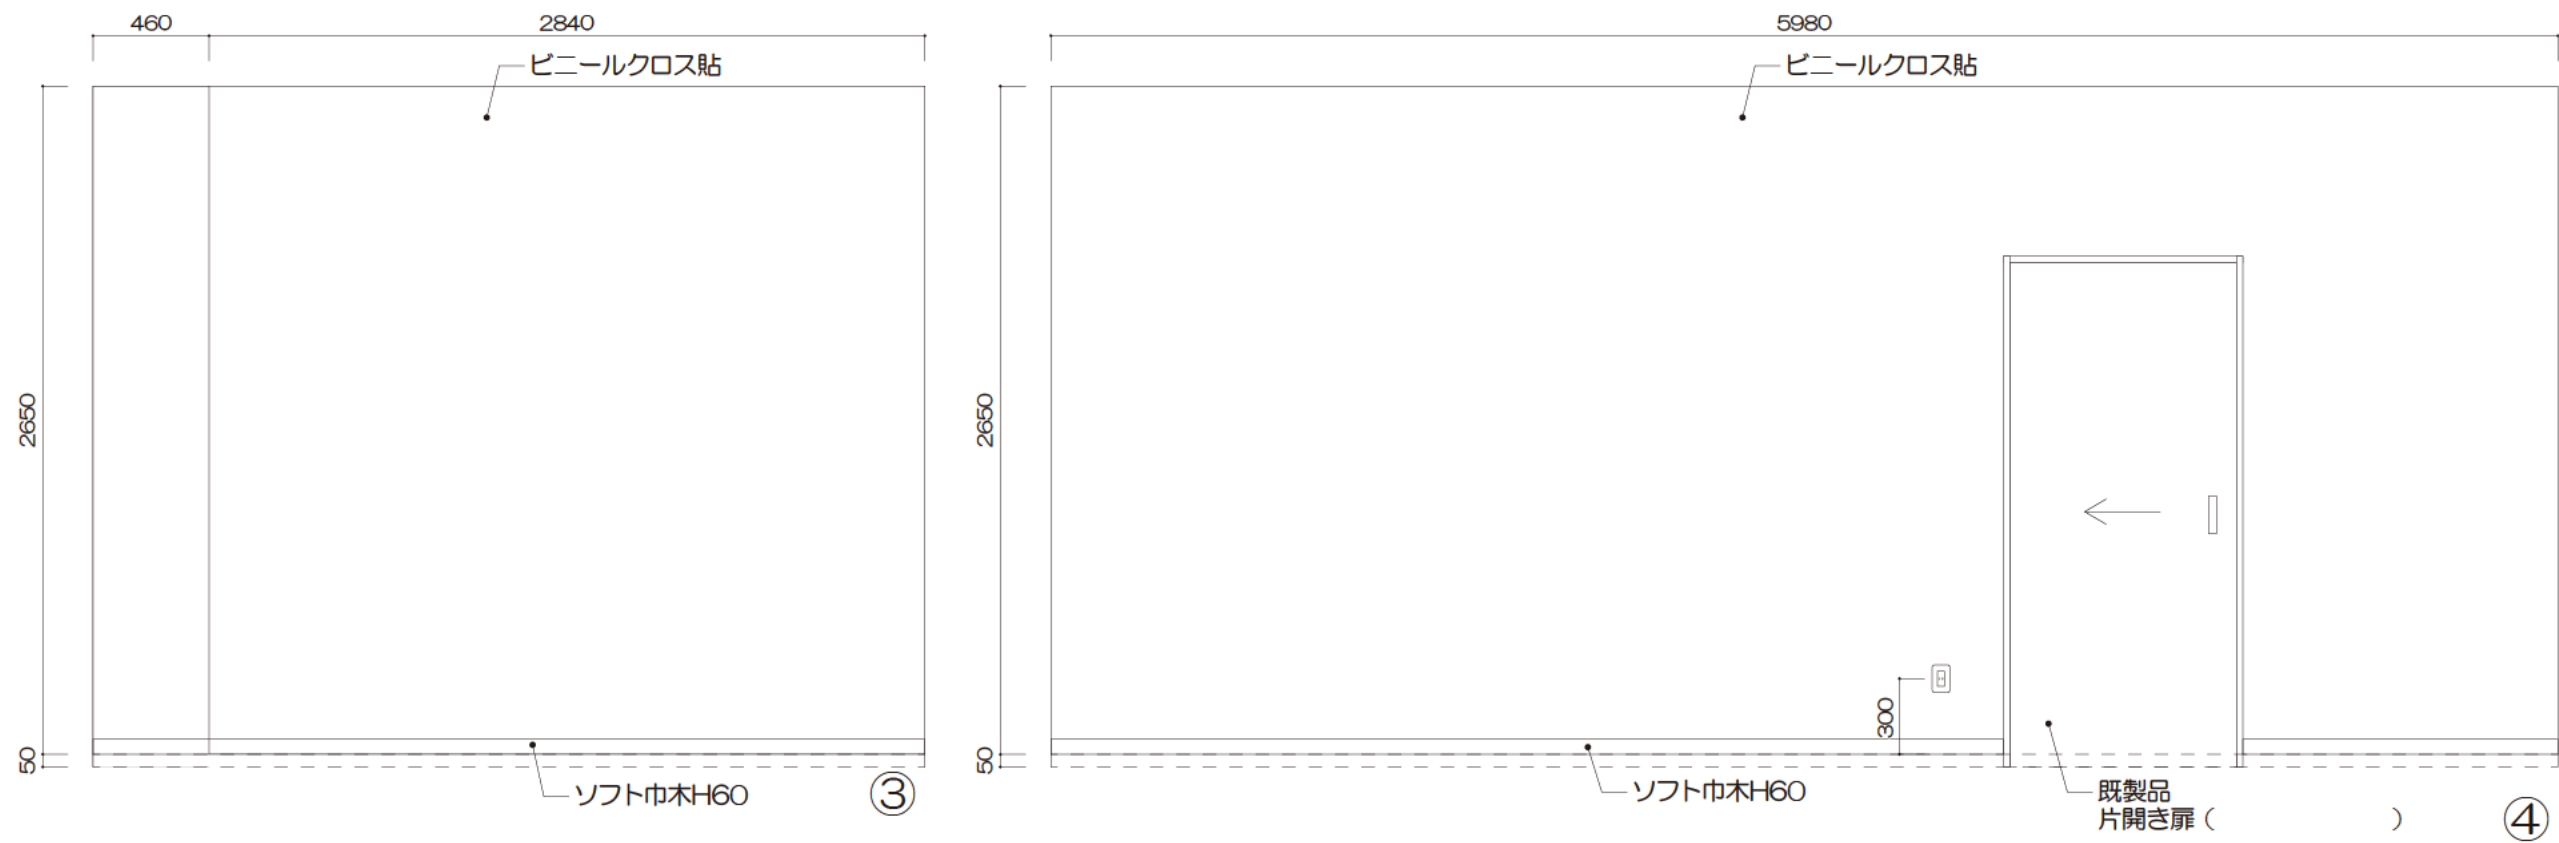


	◇ 2024.10.31, 11.05, 06, 14, 27, 12.06	REV.NO.	DATE	DESCRIPTION	◇	PROJECT TITLE	NAME OF DRAWING	Scale	Sheet NO.
	◇ 12.09, 2025.04.09, 25, 29, 30, 05.07	◇	○	○	◇	[REDACTED]	平面図	Date	01
	◇ 08, 12, 14, 19, 21, 29, 06.05.12	◇	○	○	◇			REV.NO.	

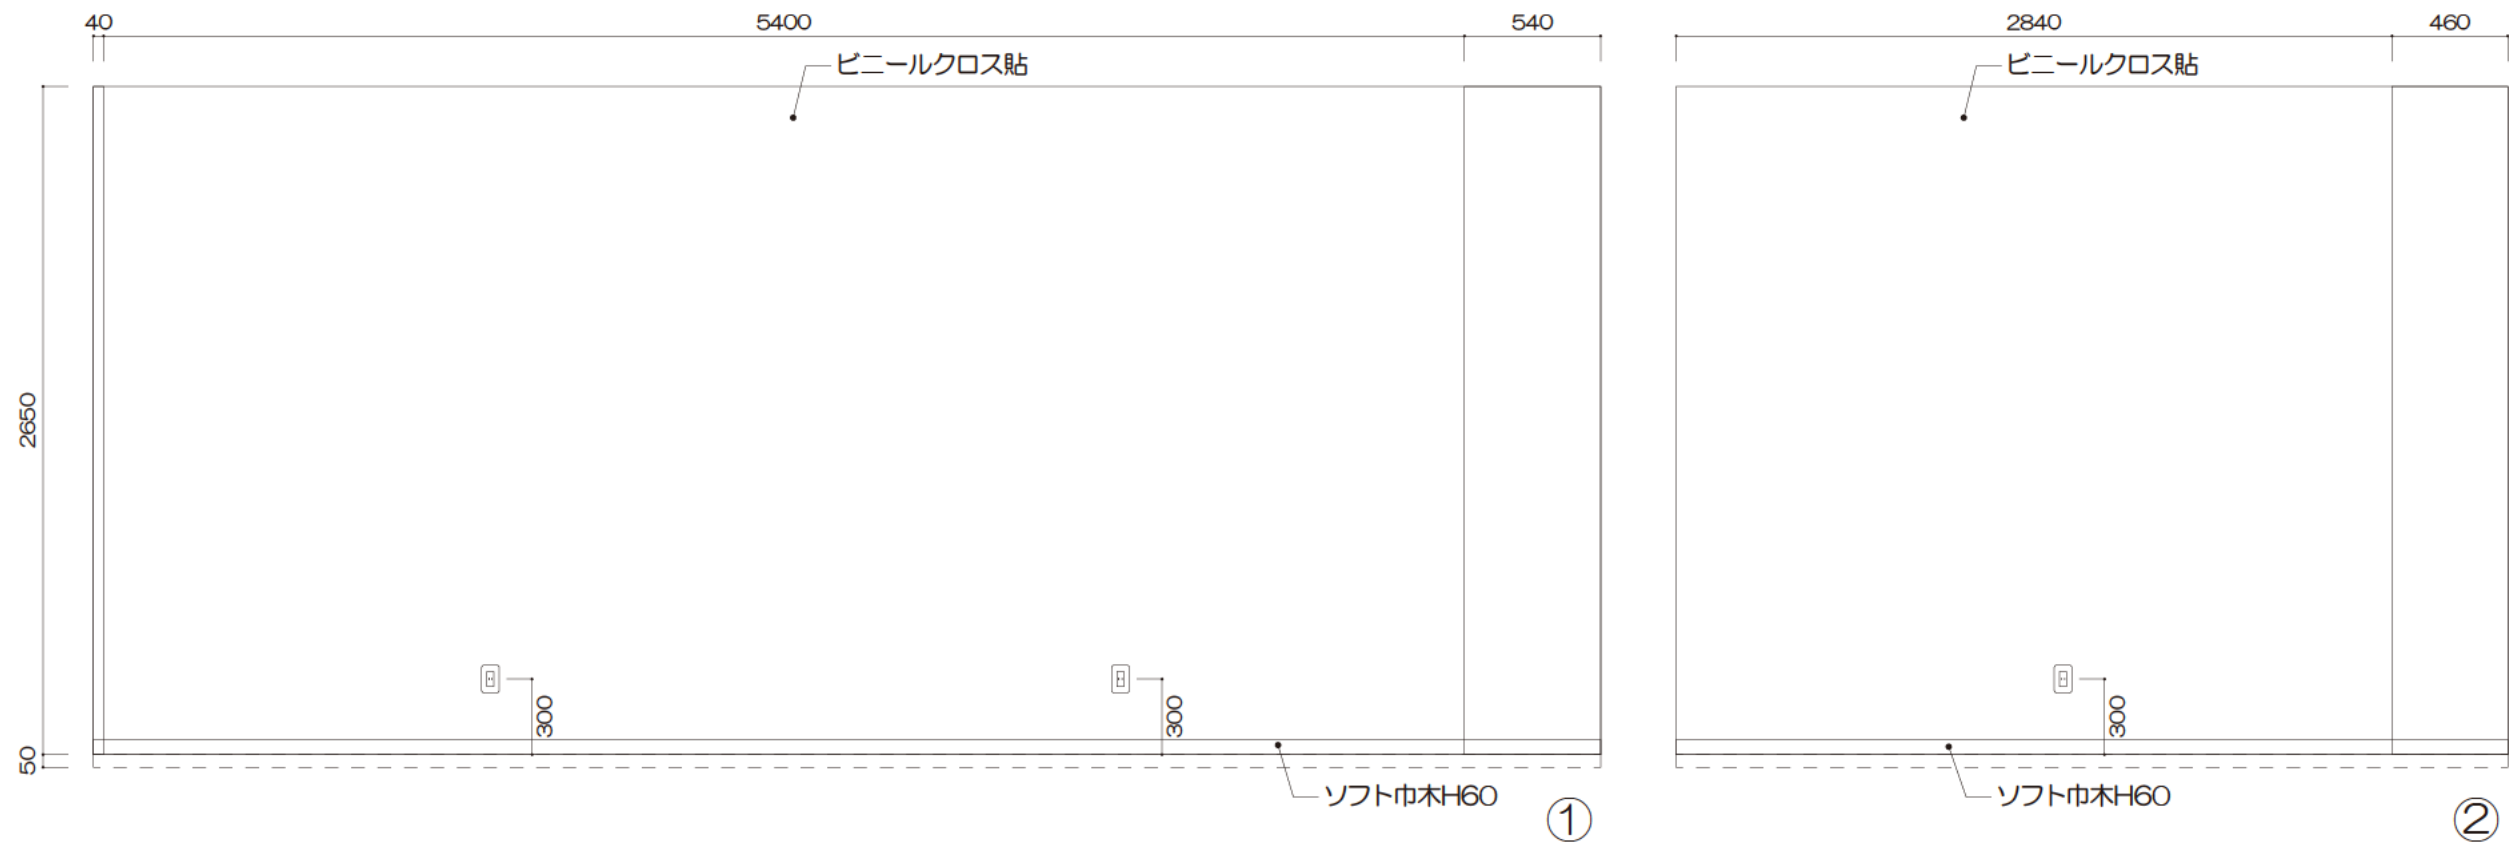



Staffroom

	◇ 2025.04.25, 29, 05.12, 14, 19, 21	REV.NO.	DATE	DESCRIPTION	◇	° °	PROJECT TITLE	NAME OF DRAWING	Scale	A3=1/30	Sheet NO.
	◇ 06.05	◇	° °		◇	° °	[Redacted]	展開図 01	Date	2025.06.18	02
	◇	◇	° °		◇	° °			REV.NO.		

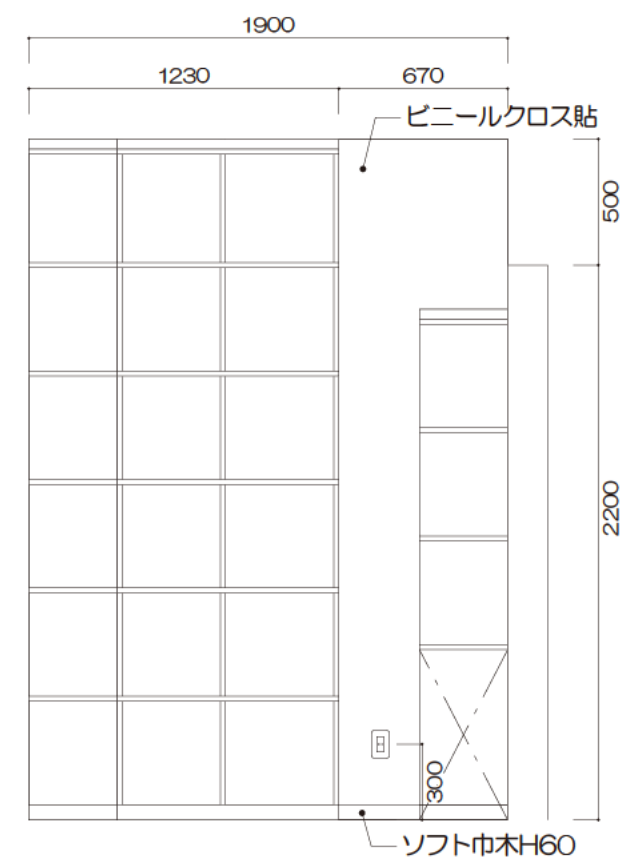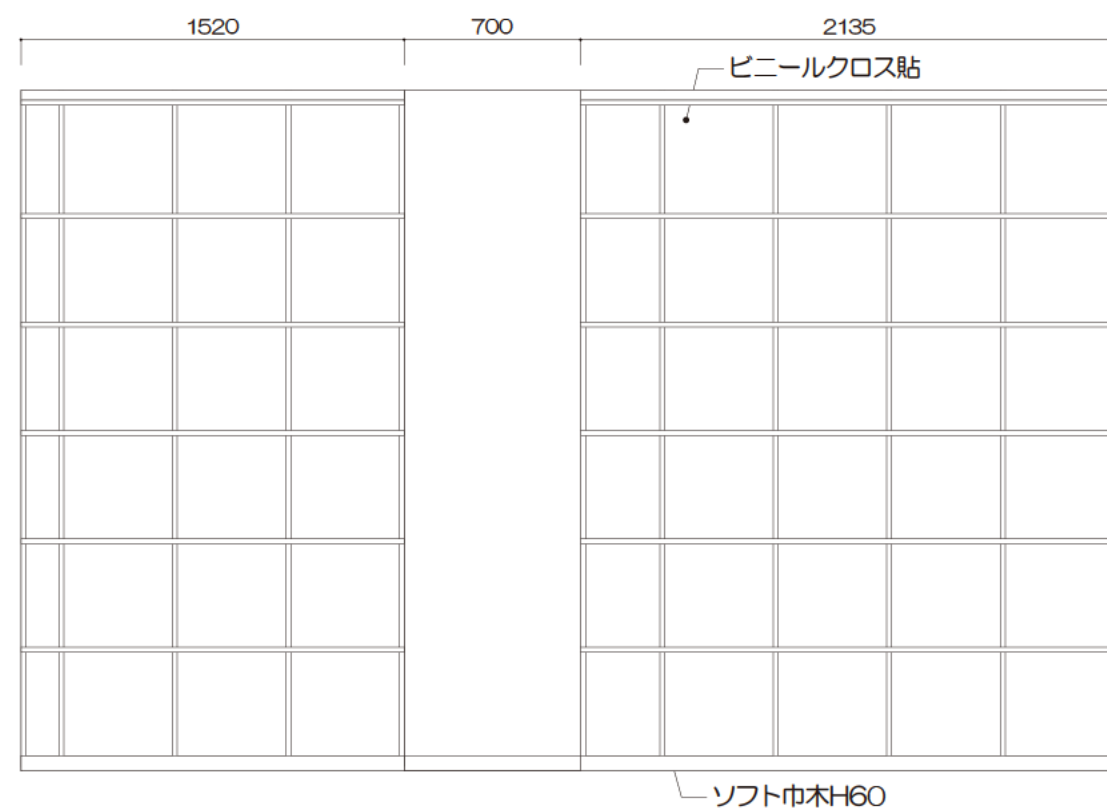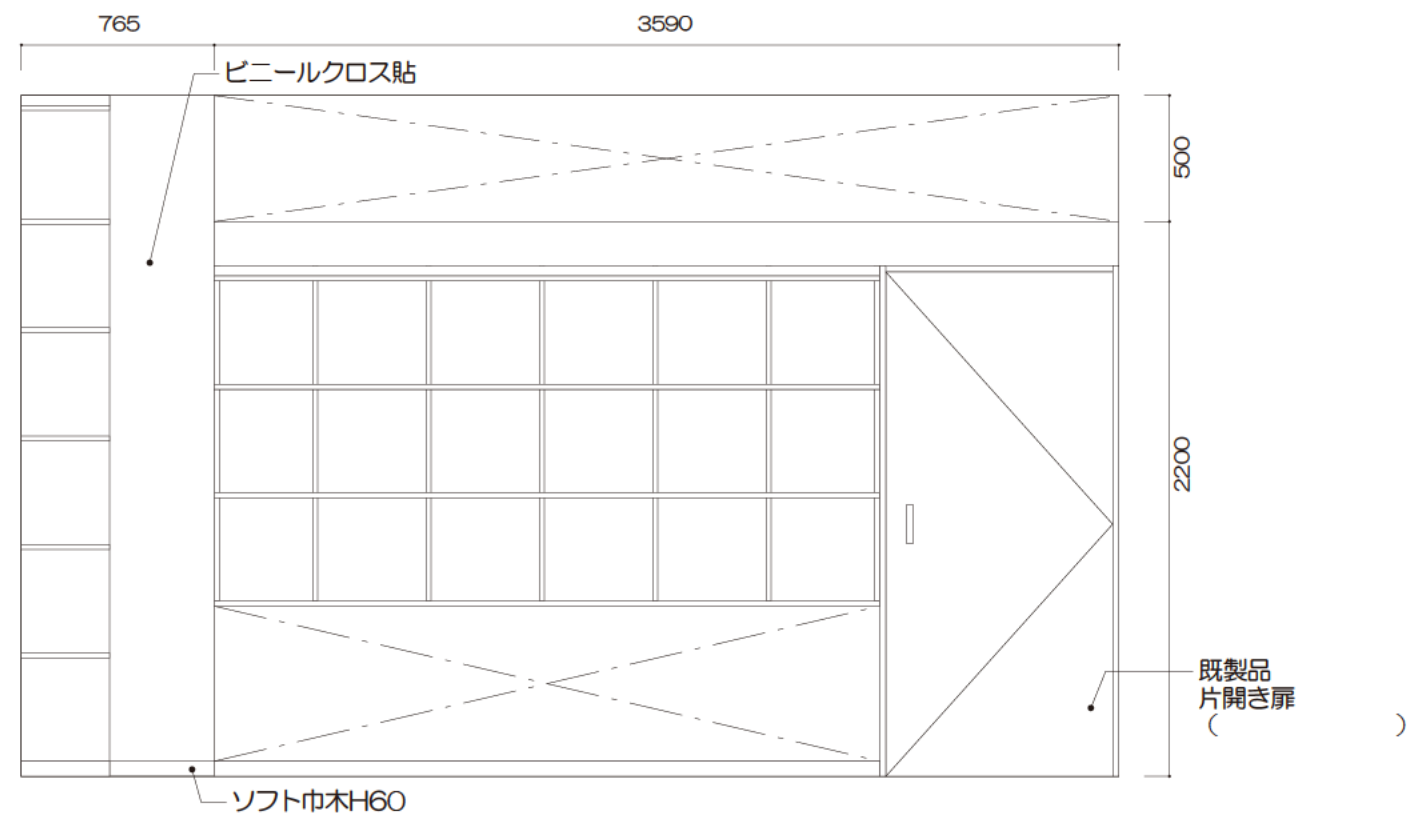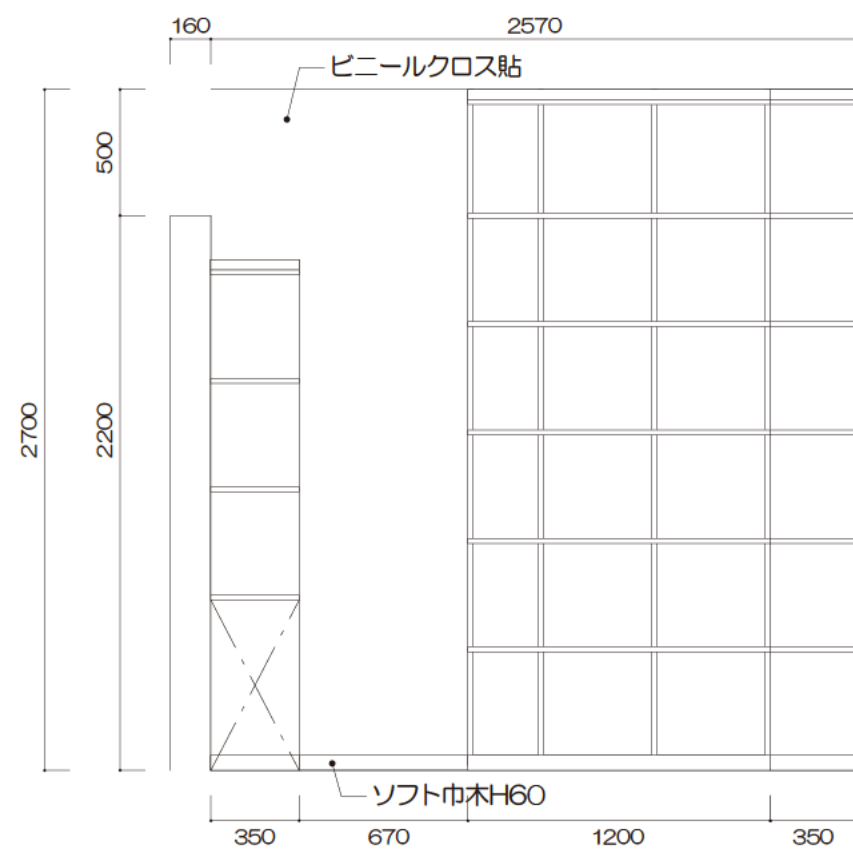


storageroom


◇ 2025.04.25, 29, 05.08, 14, 19, 21, 29	REV.NO.	DATE	◇	PROJECT TITLE	NAME OF DRAWING	Scale A3=1/30	Sheet NO. 03
◇ 06.05	◇	DESCRIPTION	◇	[REDACTED]	展開図 02	Date 2025.06.18	
◇	◇		◇			REV.NO.	

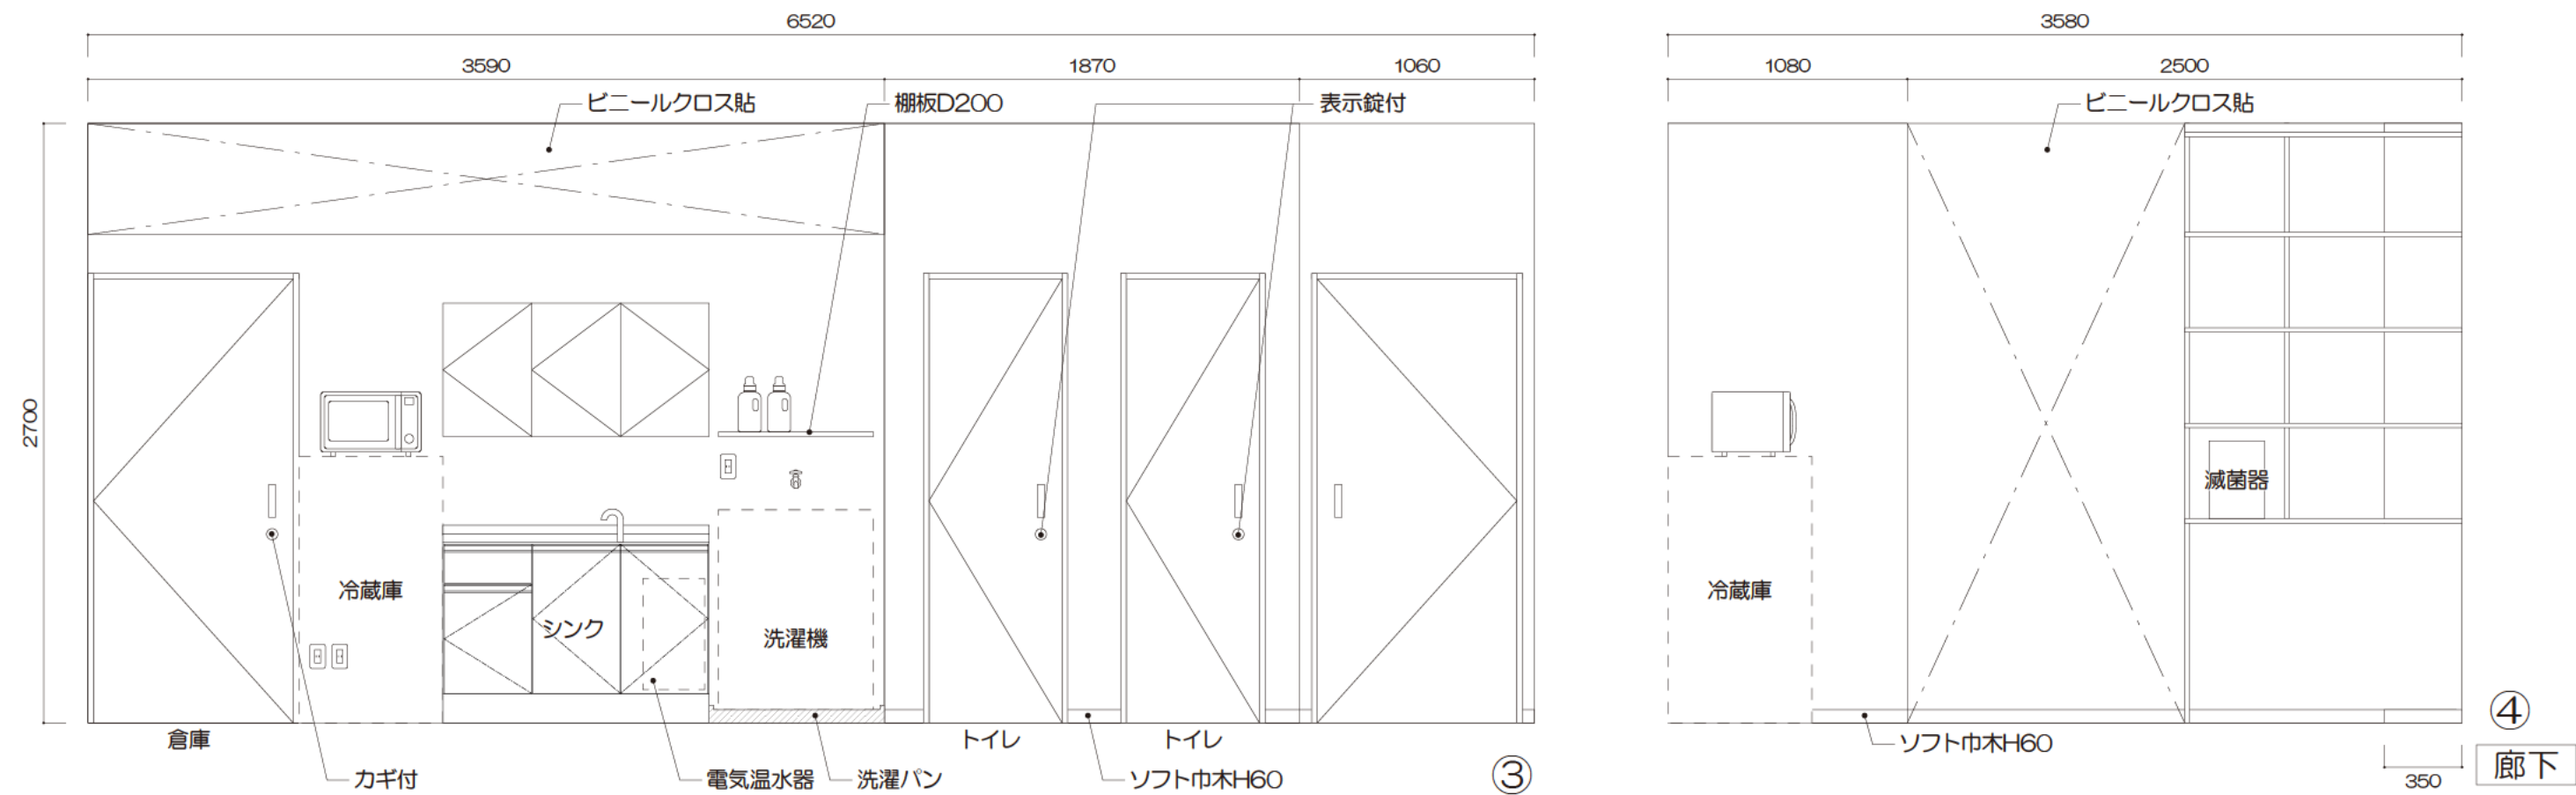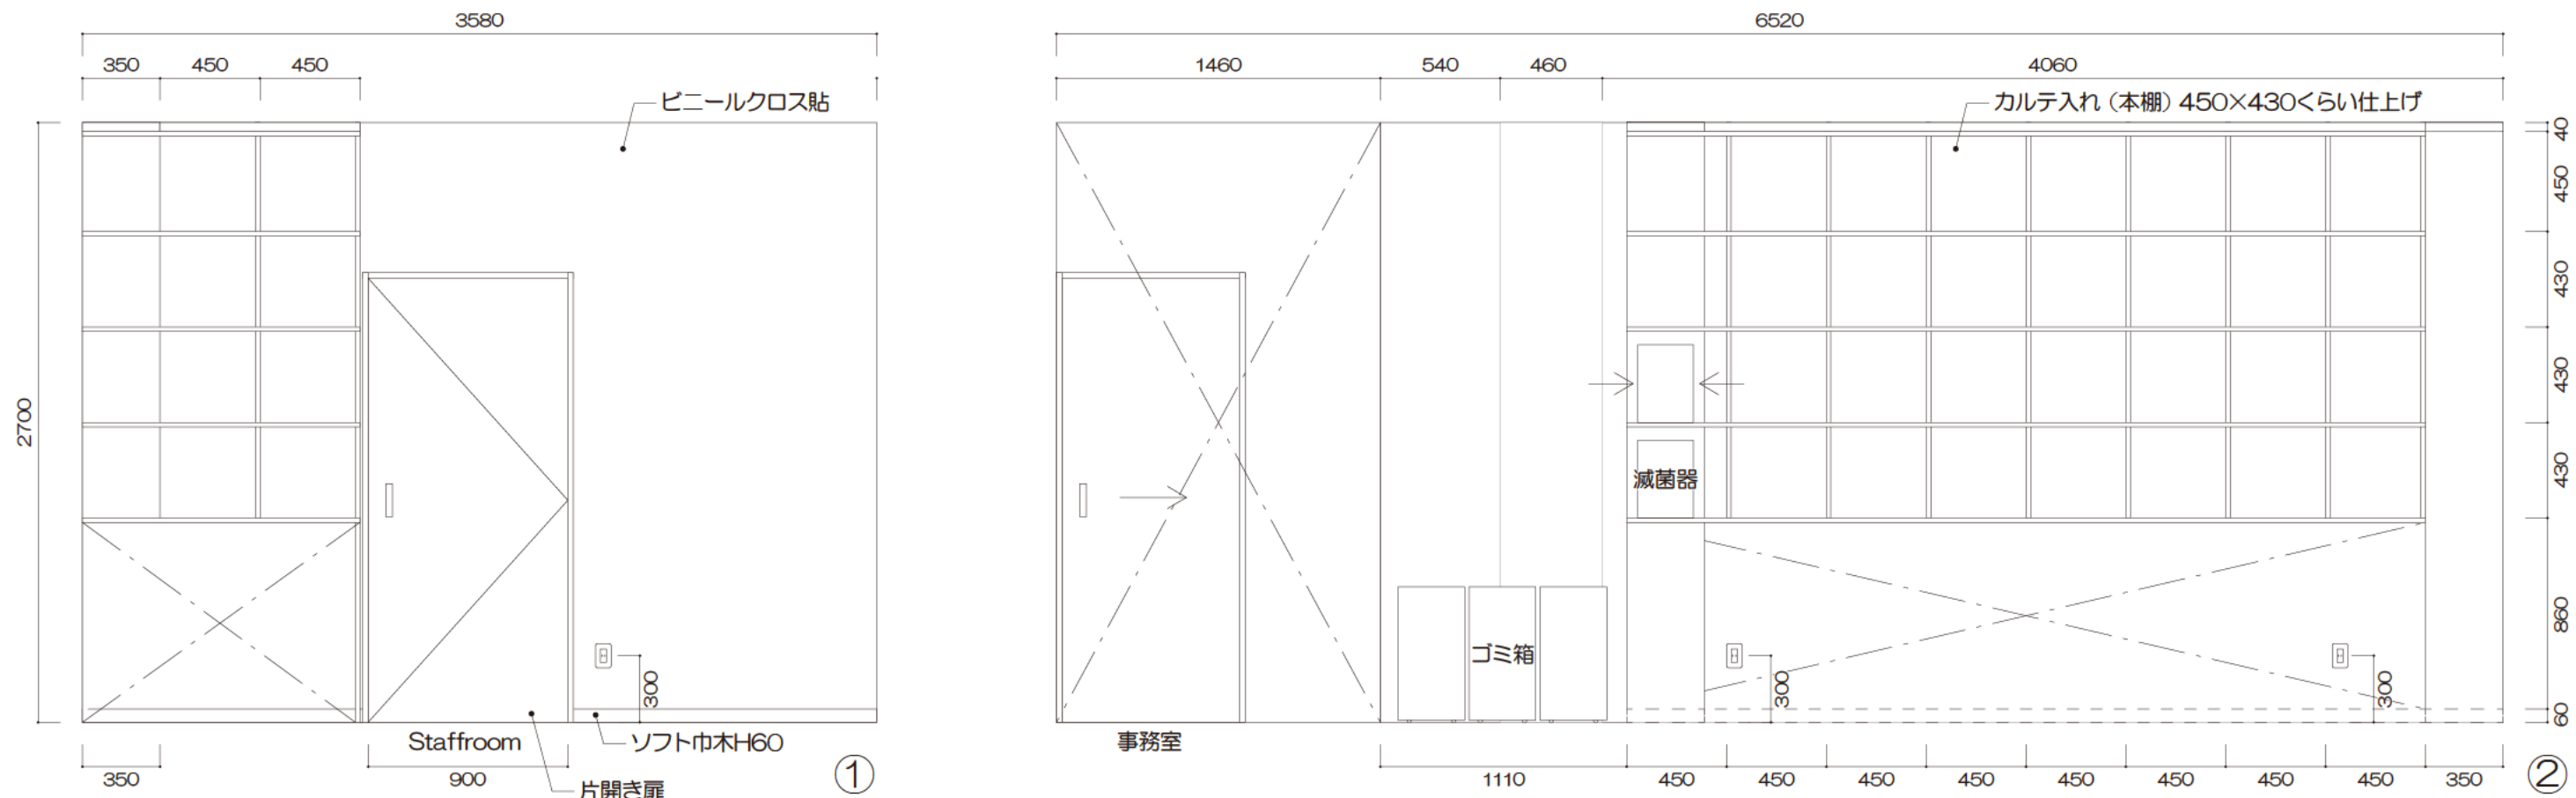

REV. NO.	DATE	DESCRIPTION	PROJECT TITLE	NAME OF DRAWING	Scale	Sheet NO.
◇	2025.04.25, 29, 05.08, 12, 14, 19		[Redacted]	展開図 03	A3=1/30	04
◇	21, 29, 06.05, 12				Date 2025.06.18	
◇					REV.NO.	


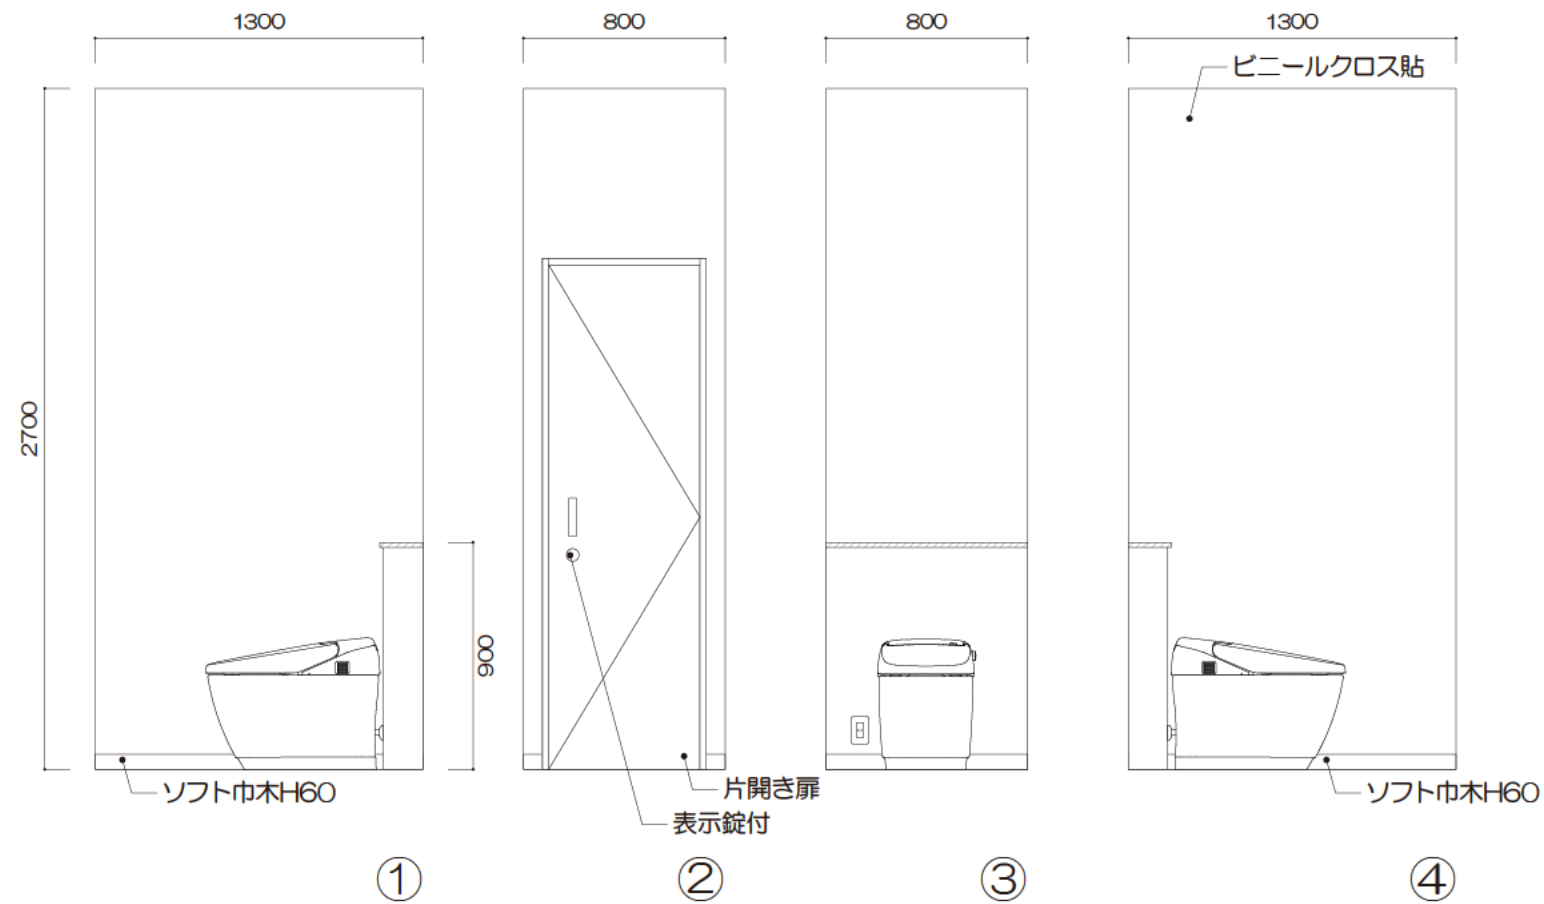


スタッフ用トイレ ×2ヶ所

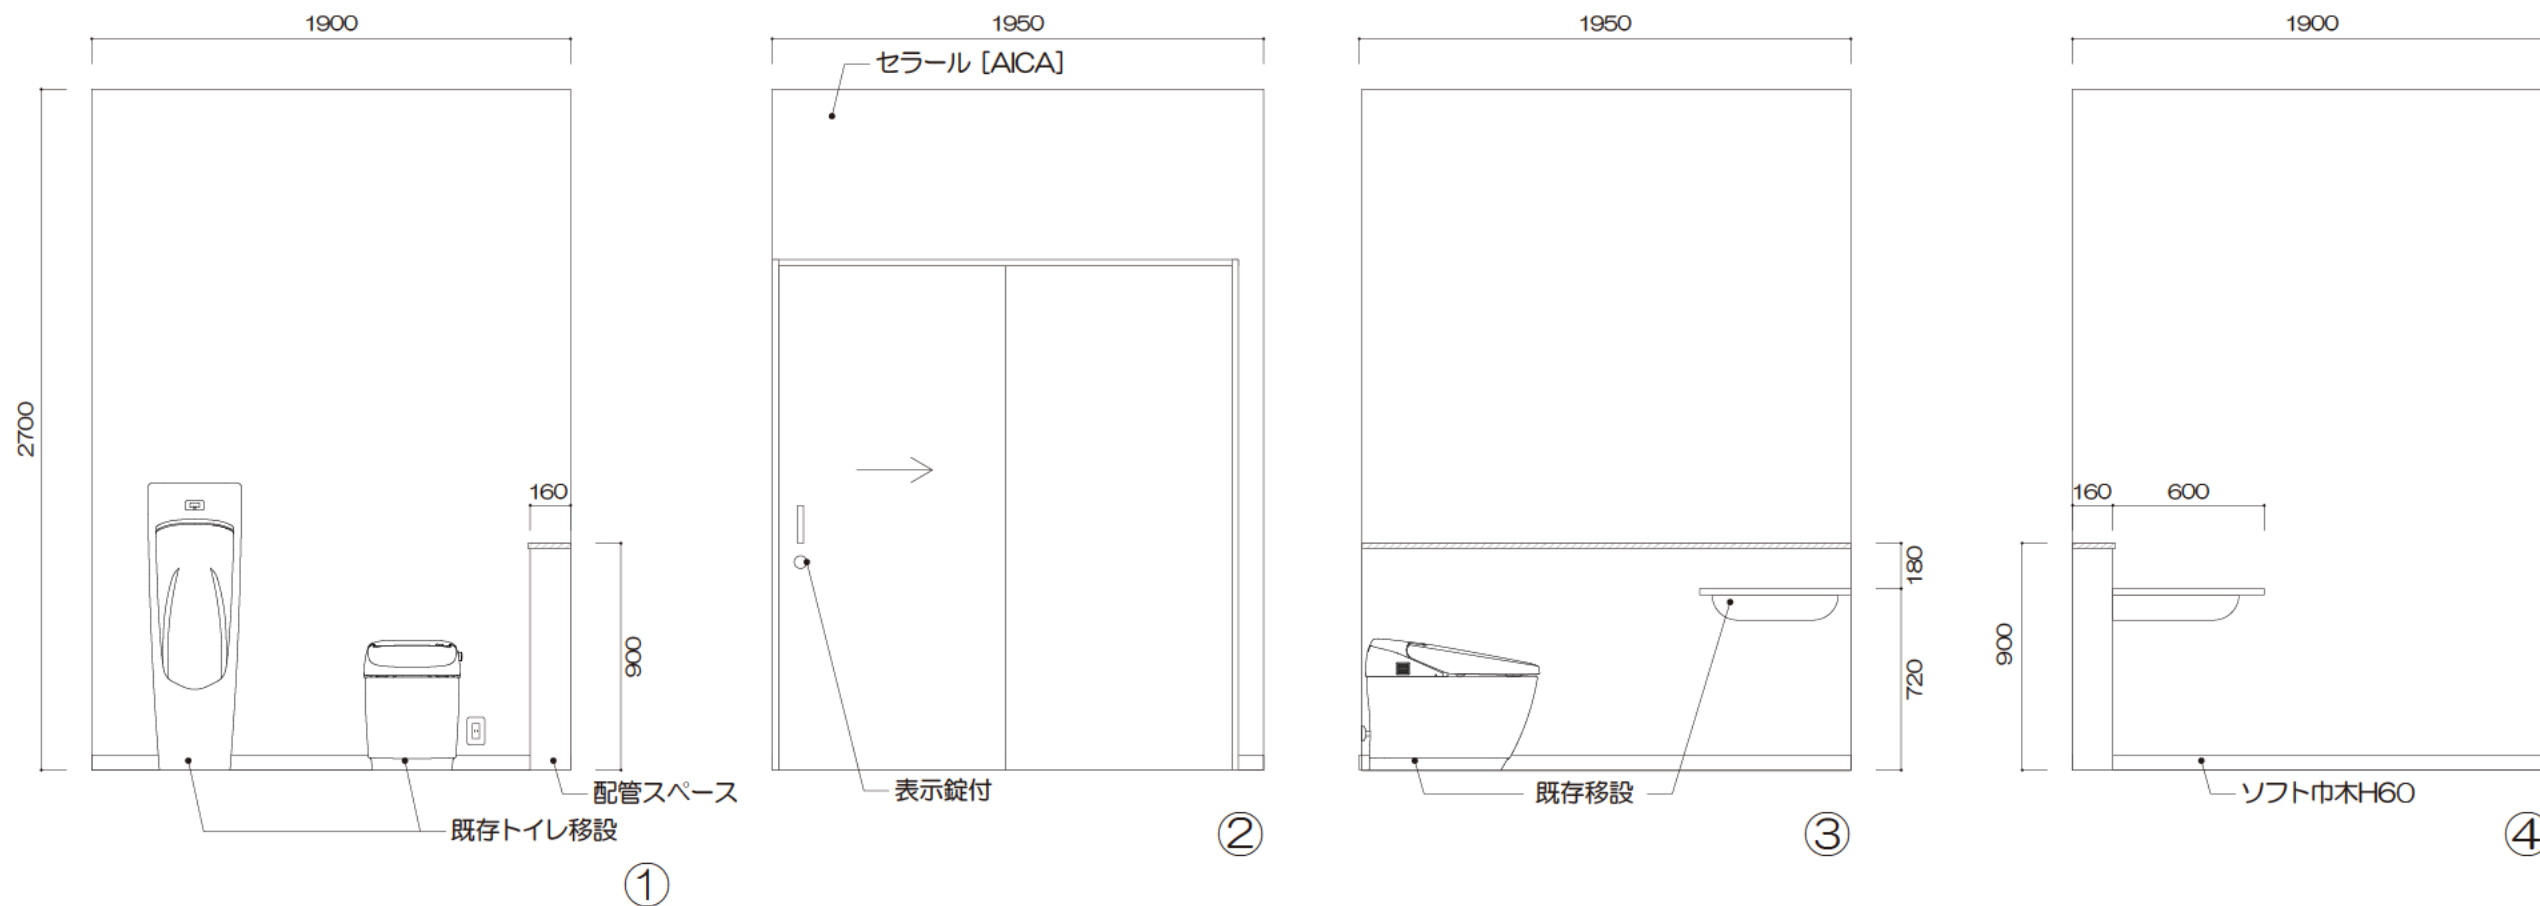


患者用トイレ





2025.04.25, 29, 05.08, 14, 19, 06.05	REV.NO.	DATE	DESCRIPTION	PROJECT TITLE	NAME OF DRAWING	Scale	Sheet NO.
						A3=1/30	
						Date 2025.06.18	
12					展開図 04	REV.NO.	05

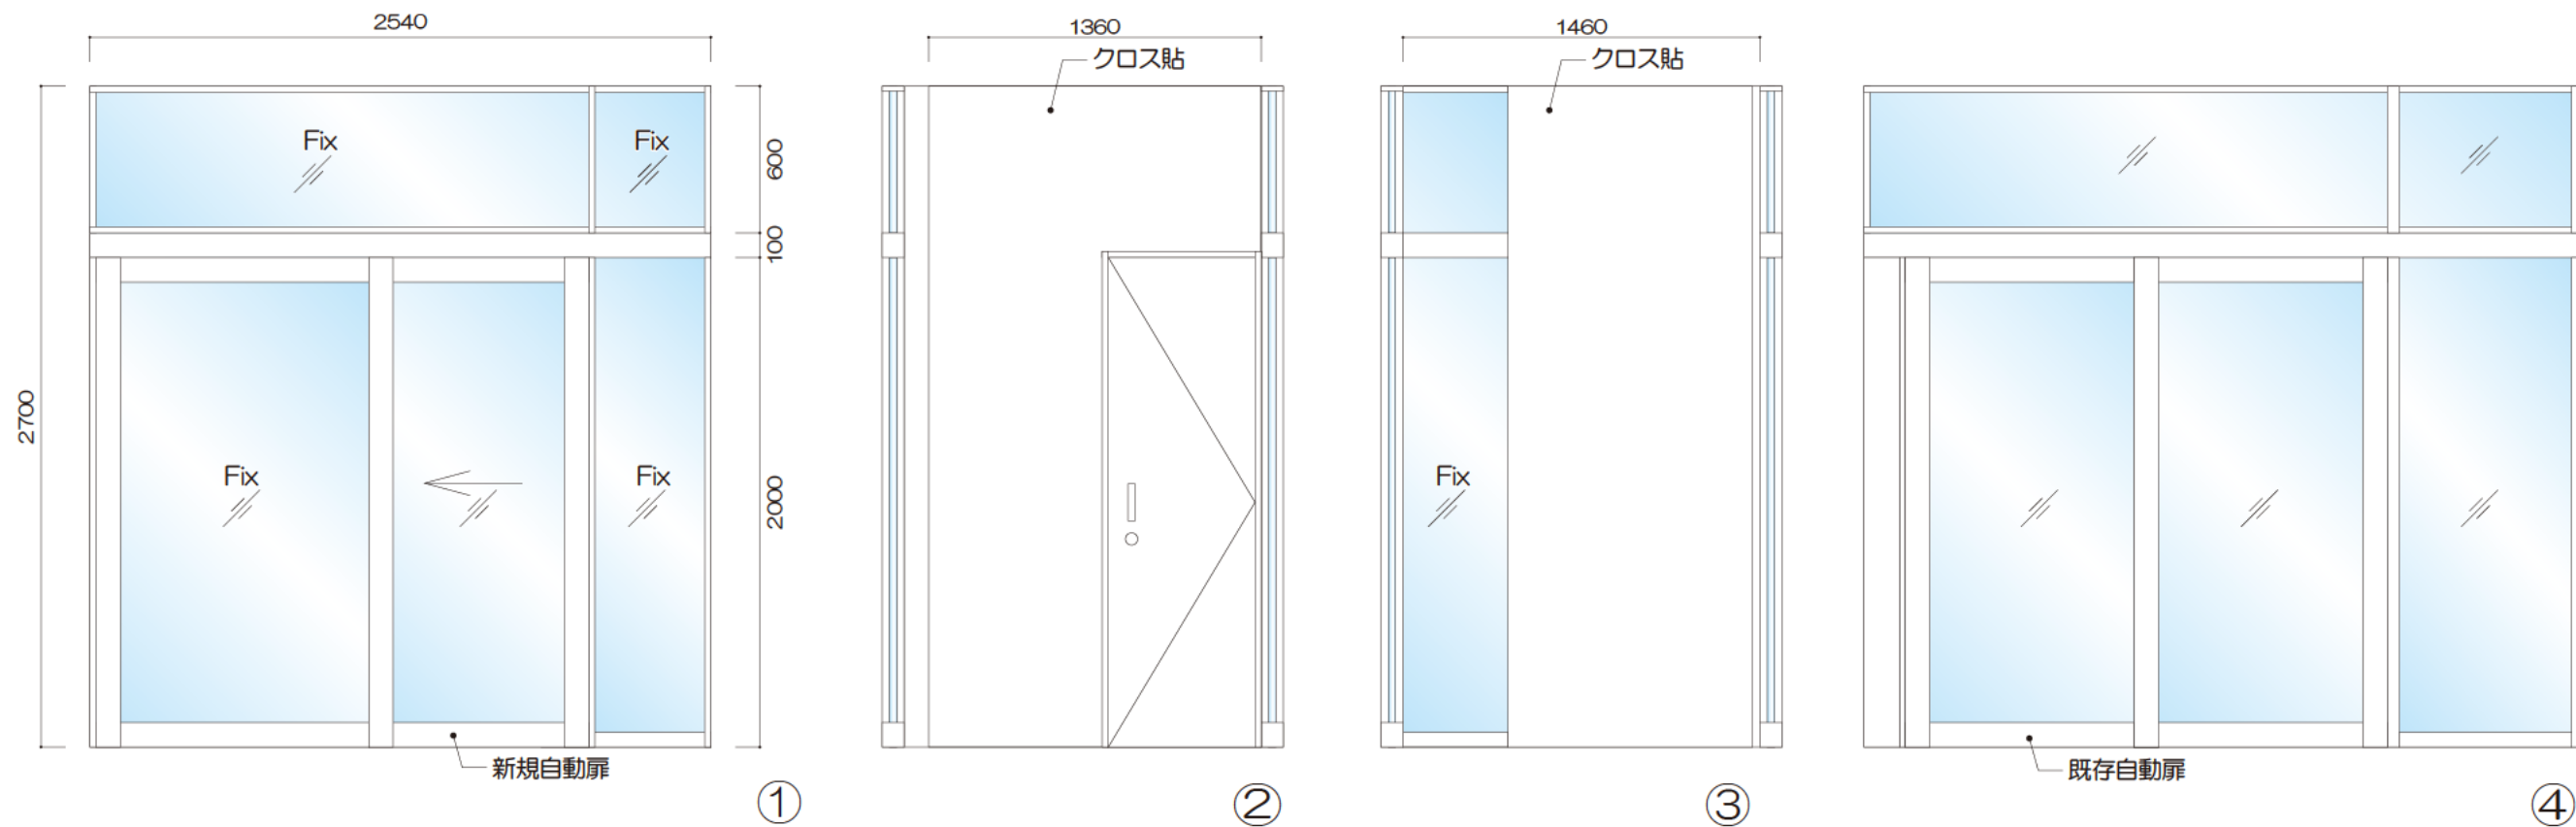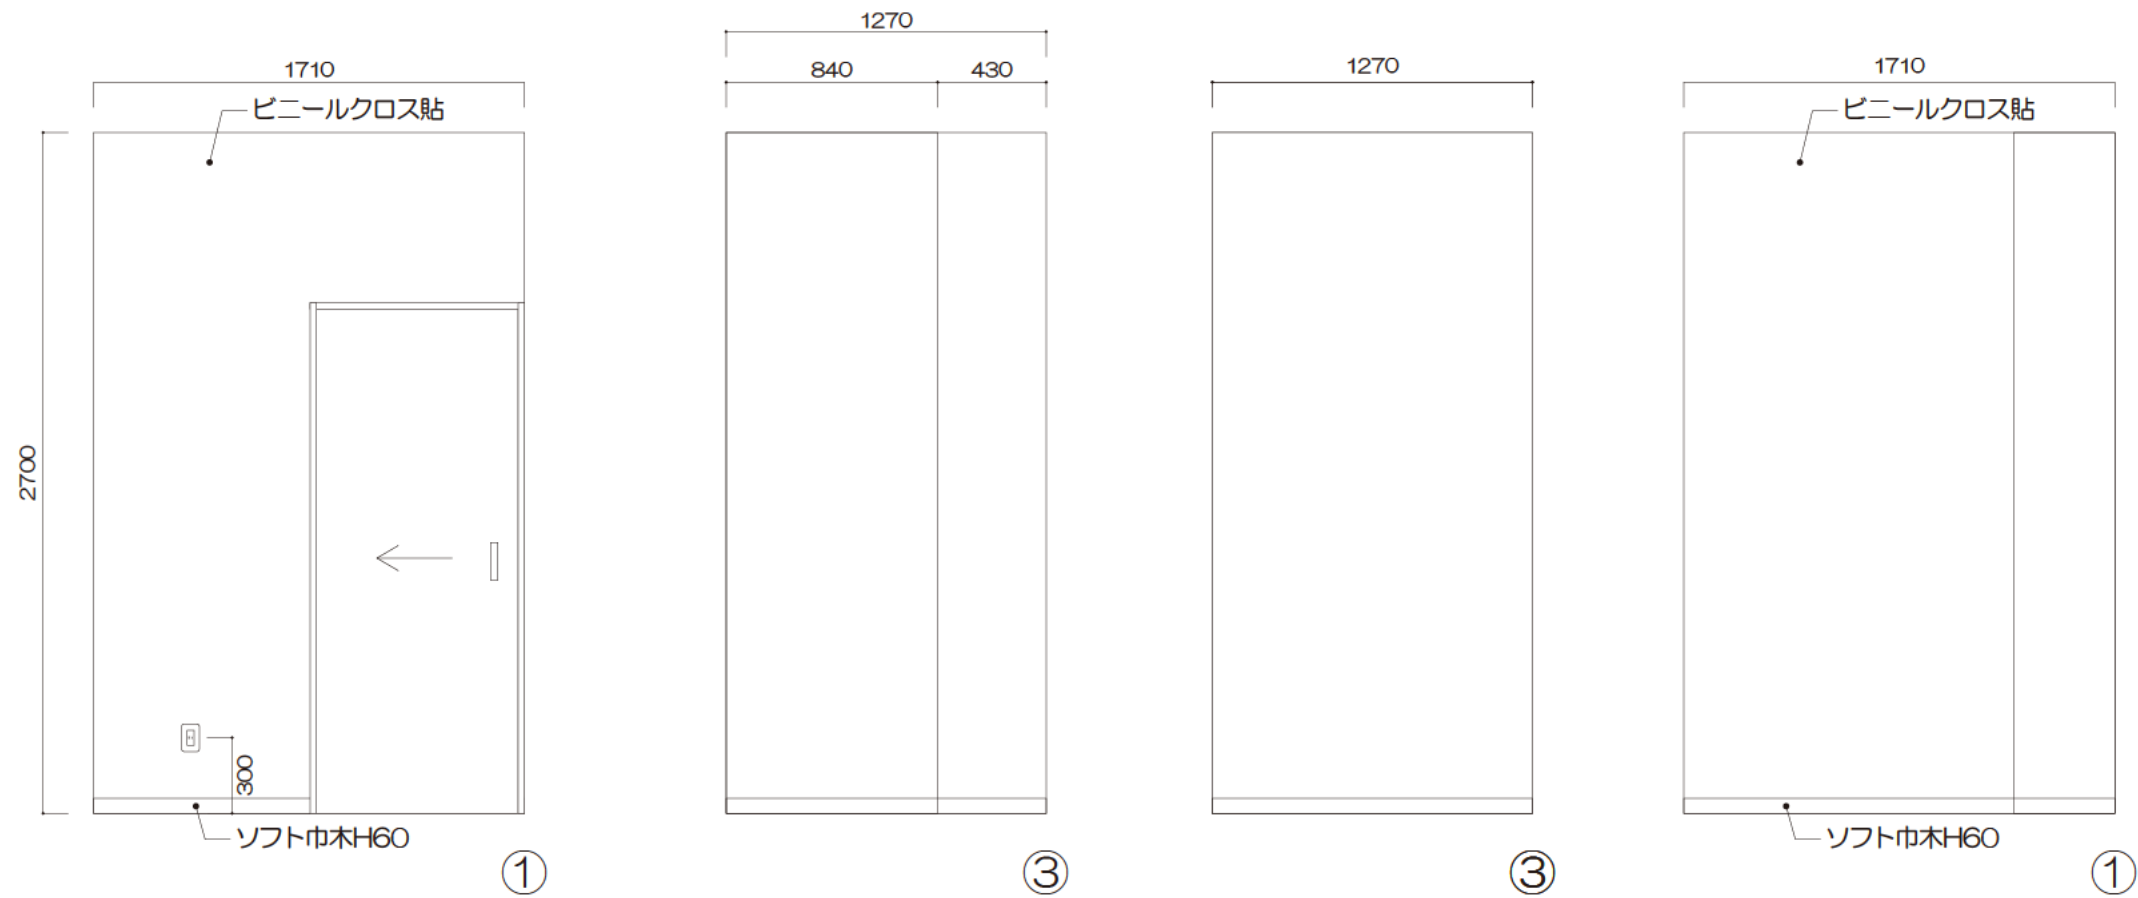

	◇ 2025.04.25, 29, 05.08, 21, 29	REV.NO.	DATE	◇ ° °	PROJECT TITLE	NAME OF DRAWING	Scale A3=1/30	Sheet NO.
	◇ ° °	◇	DESCRIPTION	◇ ° °	[REDACTED]	展開図 05	Date 2025.006.18	06
	◇ ° °	◇		◇ ° °			REV.NO.	

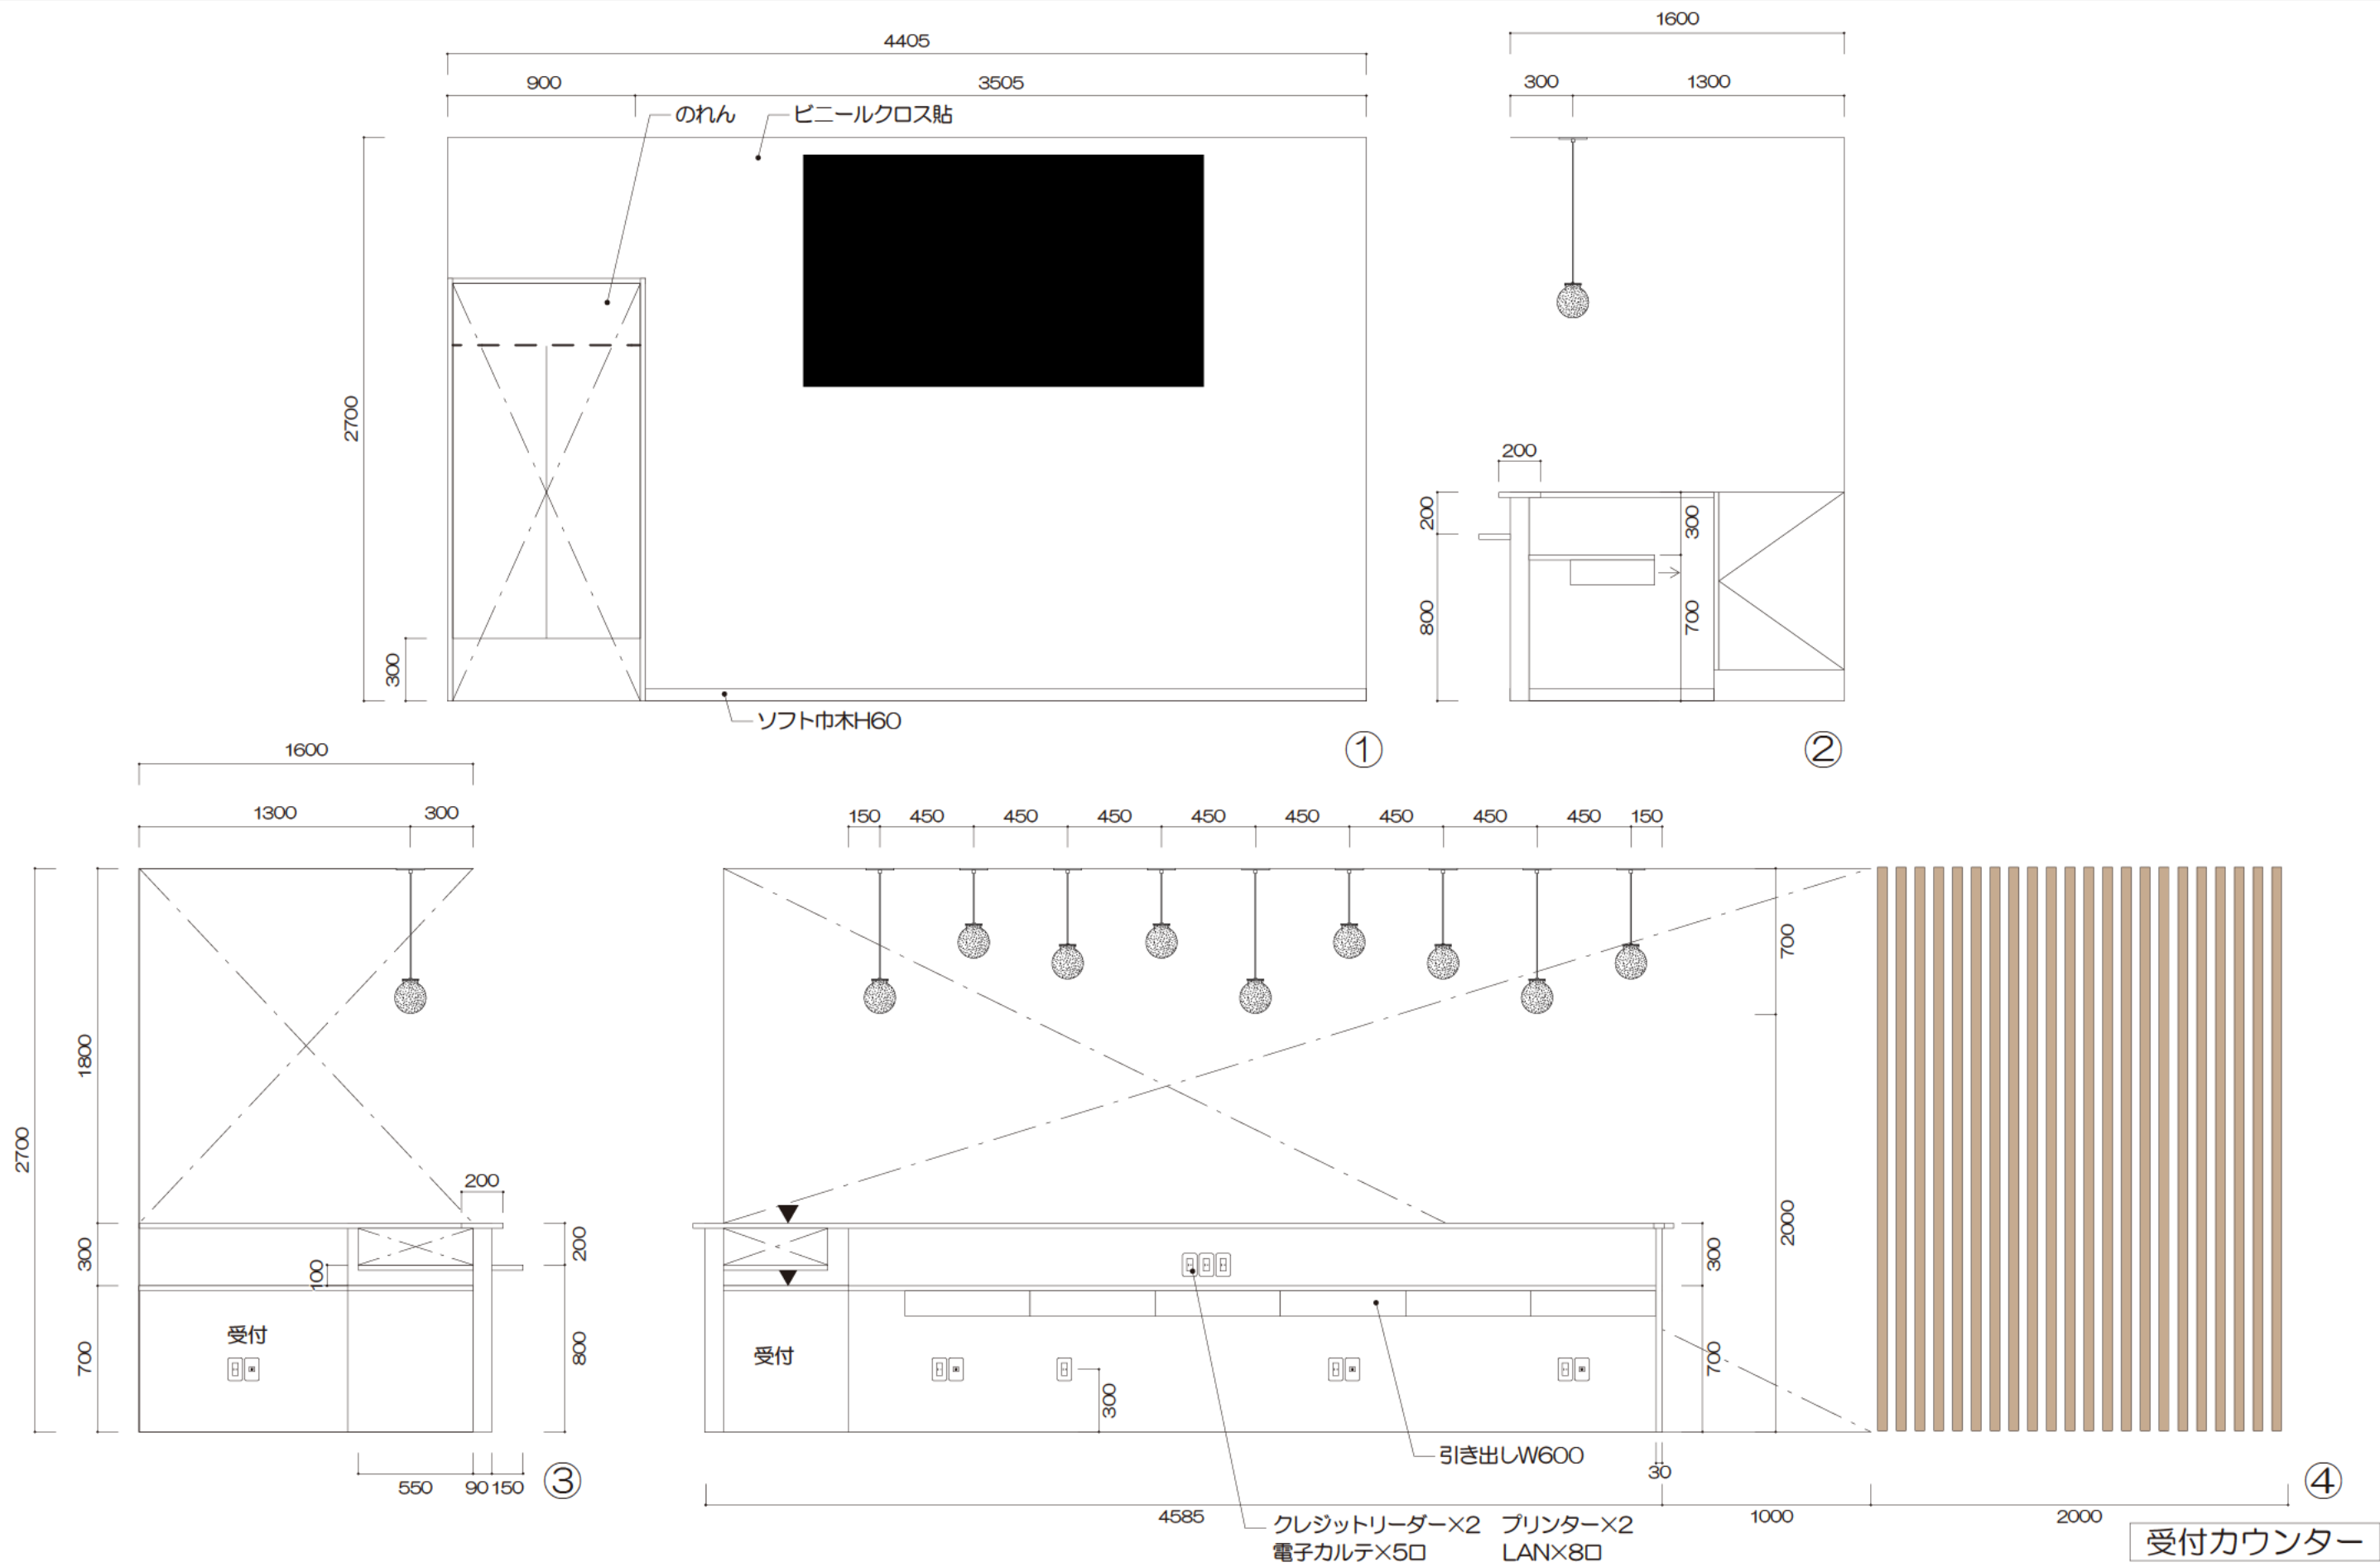


	◇ 2025.04.25, 29, 05.08, 09, 12, 14, 19	REV.NO.	DATE	DESCRIPTION	◇	°	°	PROJECT TITLE	NAME OF DRAWING	Scale	A3=1/30	Sheet NO.
	◇ 21, 29, 06.05	◇	°	°	◇	°	°		展開図 06	Date	2025.06.18	07
	◇	◇	°	°	◇	°	°			REV.NO.		

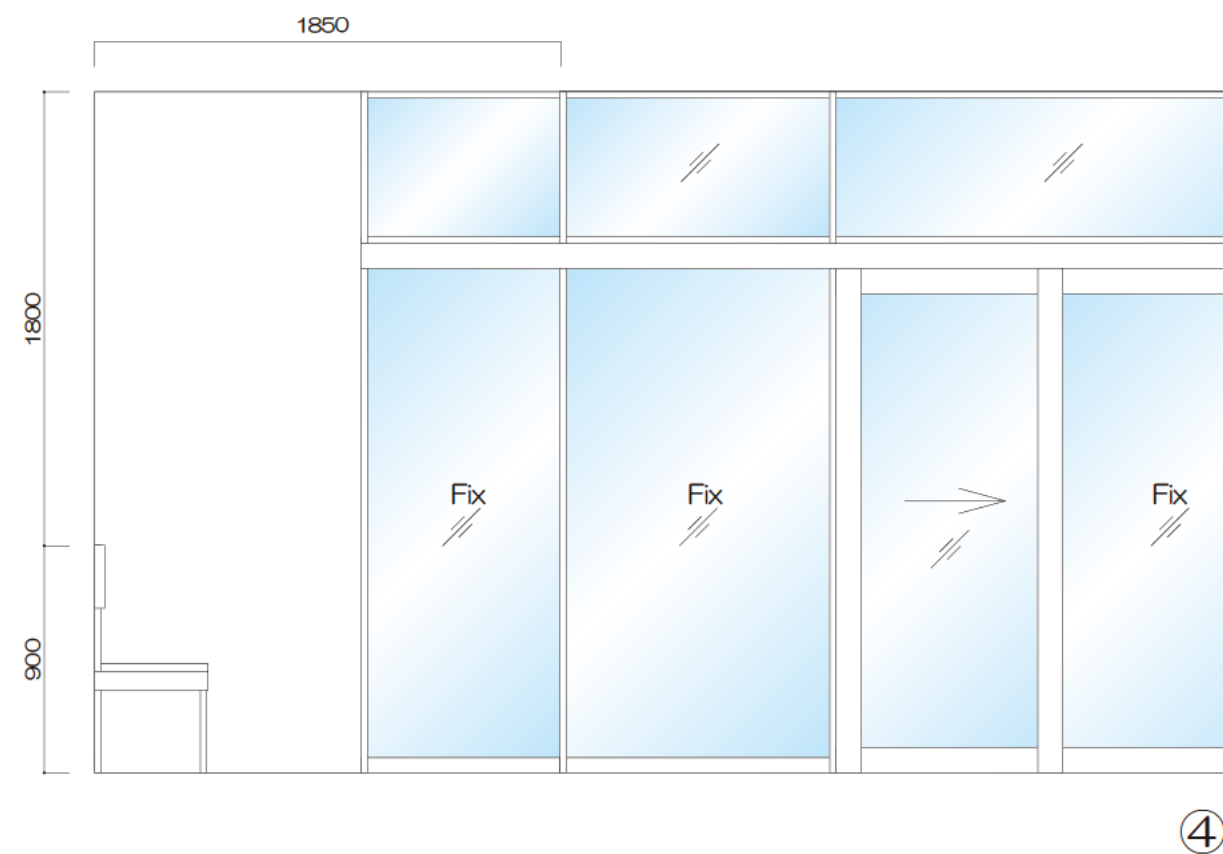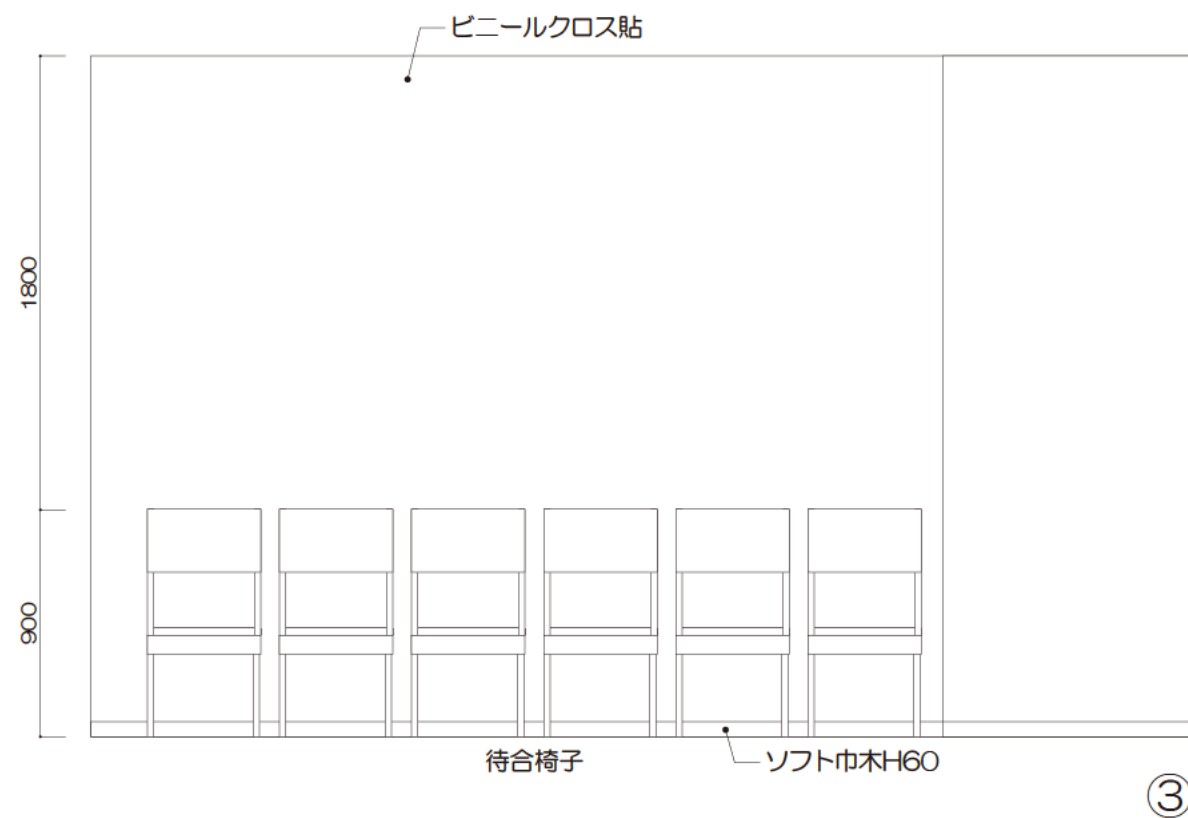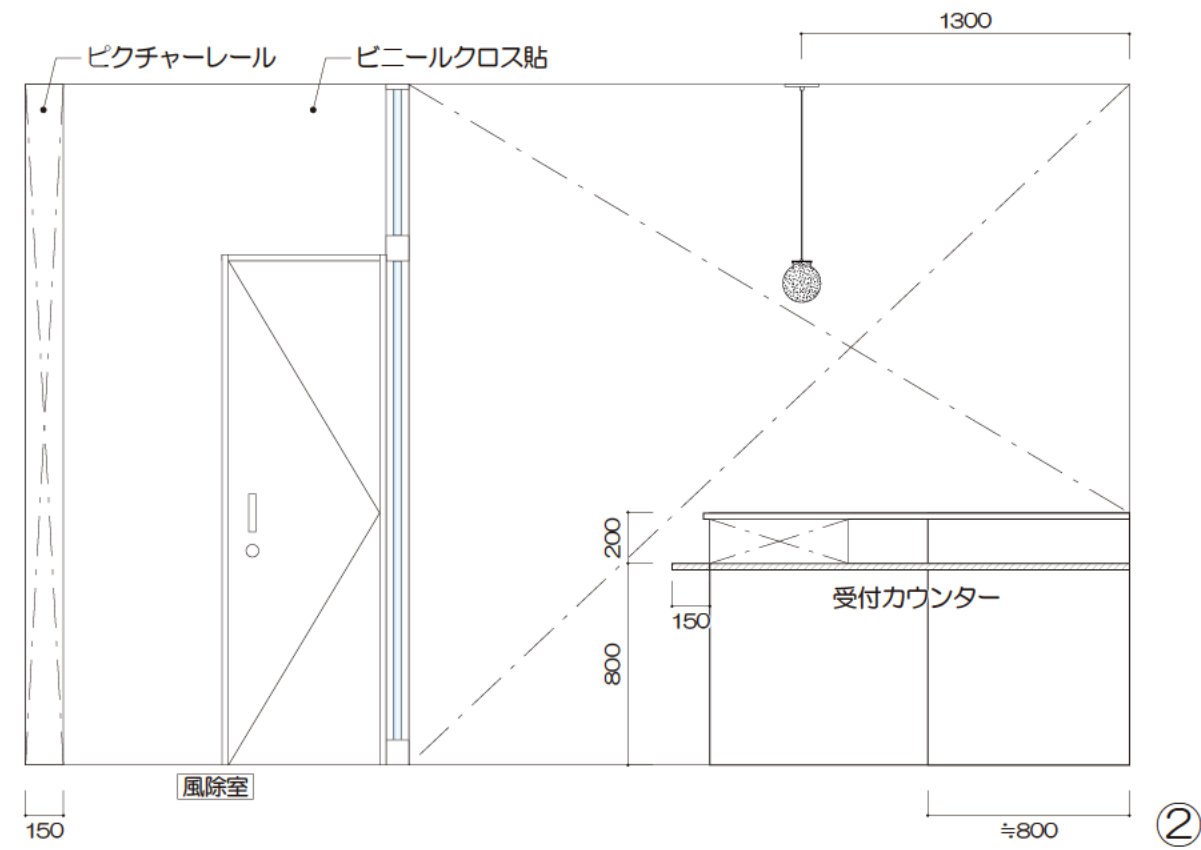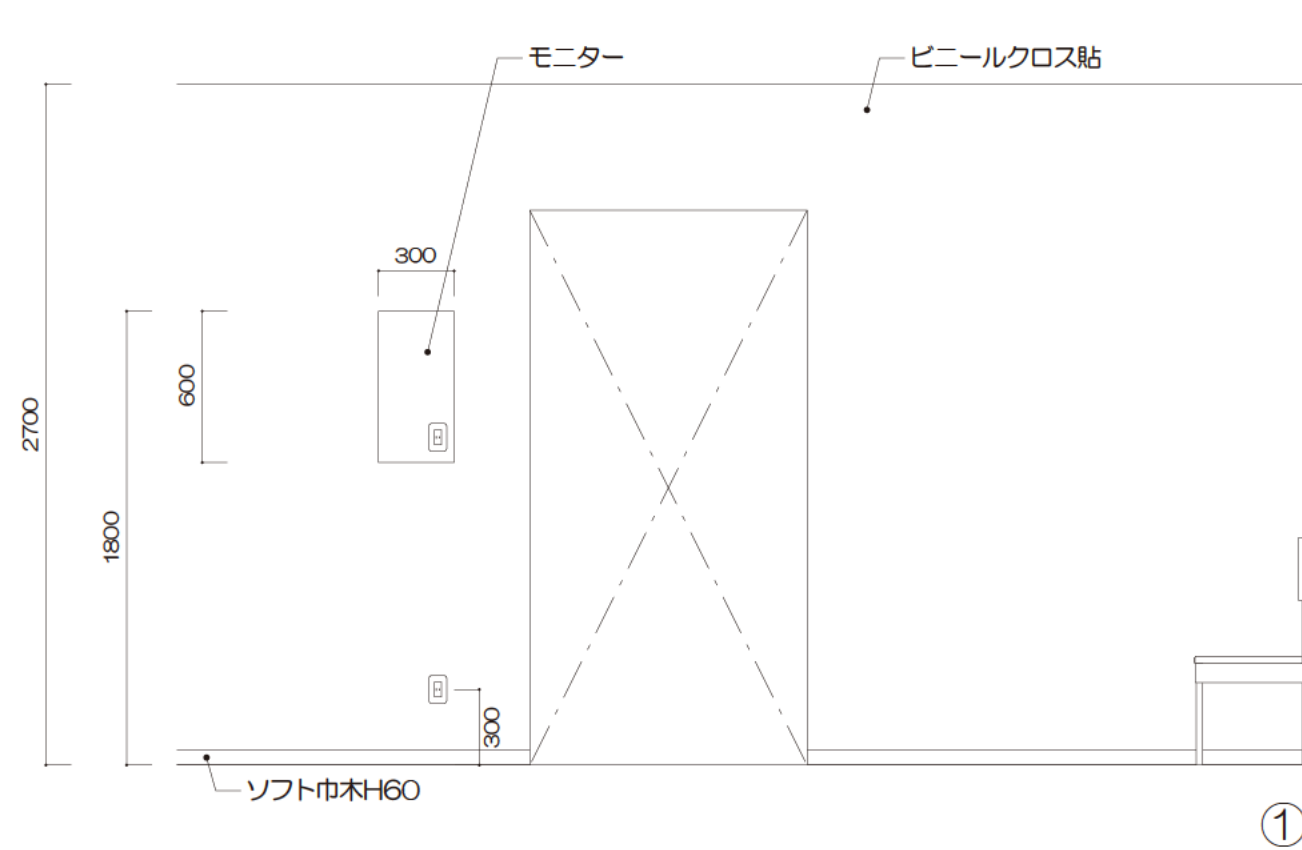


待合

	◇ 2025.04.25, 29, 05.08, 12, 14, 19, 29	REV.NO.	DATE	DESCRIPTION	◇	°	°	PROJECT TITLE	NAME OF DRAWING	Scale	A3=1/30	Sheet NO. 08
	◇ 06.05, 12	◇	°	°	◇	°	°	[Redacted]	展開図 07	Date	2025.06.18	
	◇	◇	°	°	◇	°	°			REV.NO.		

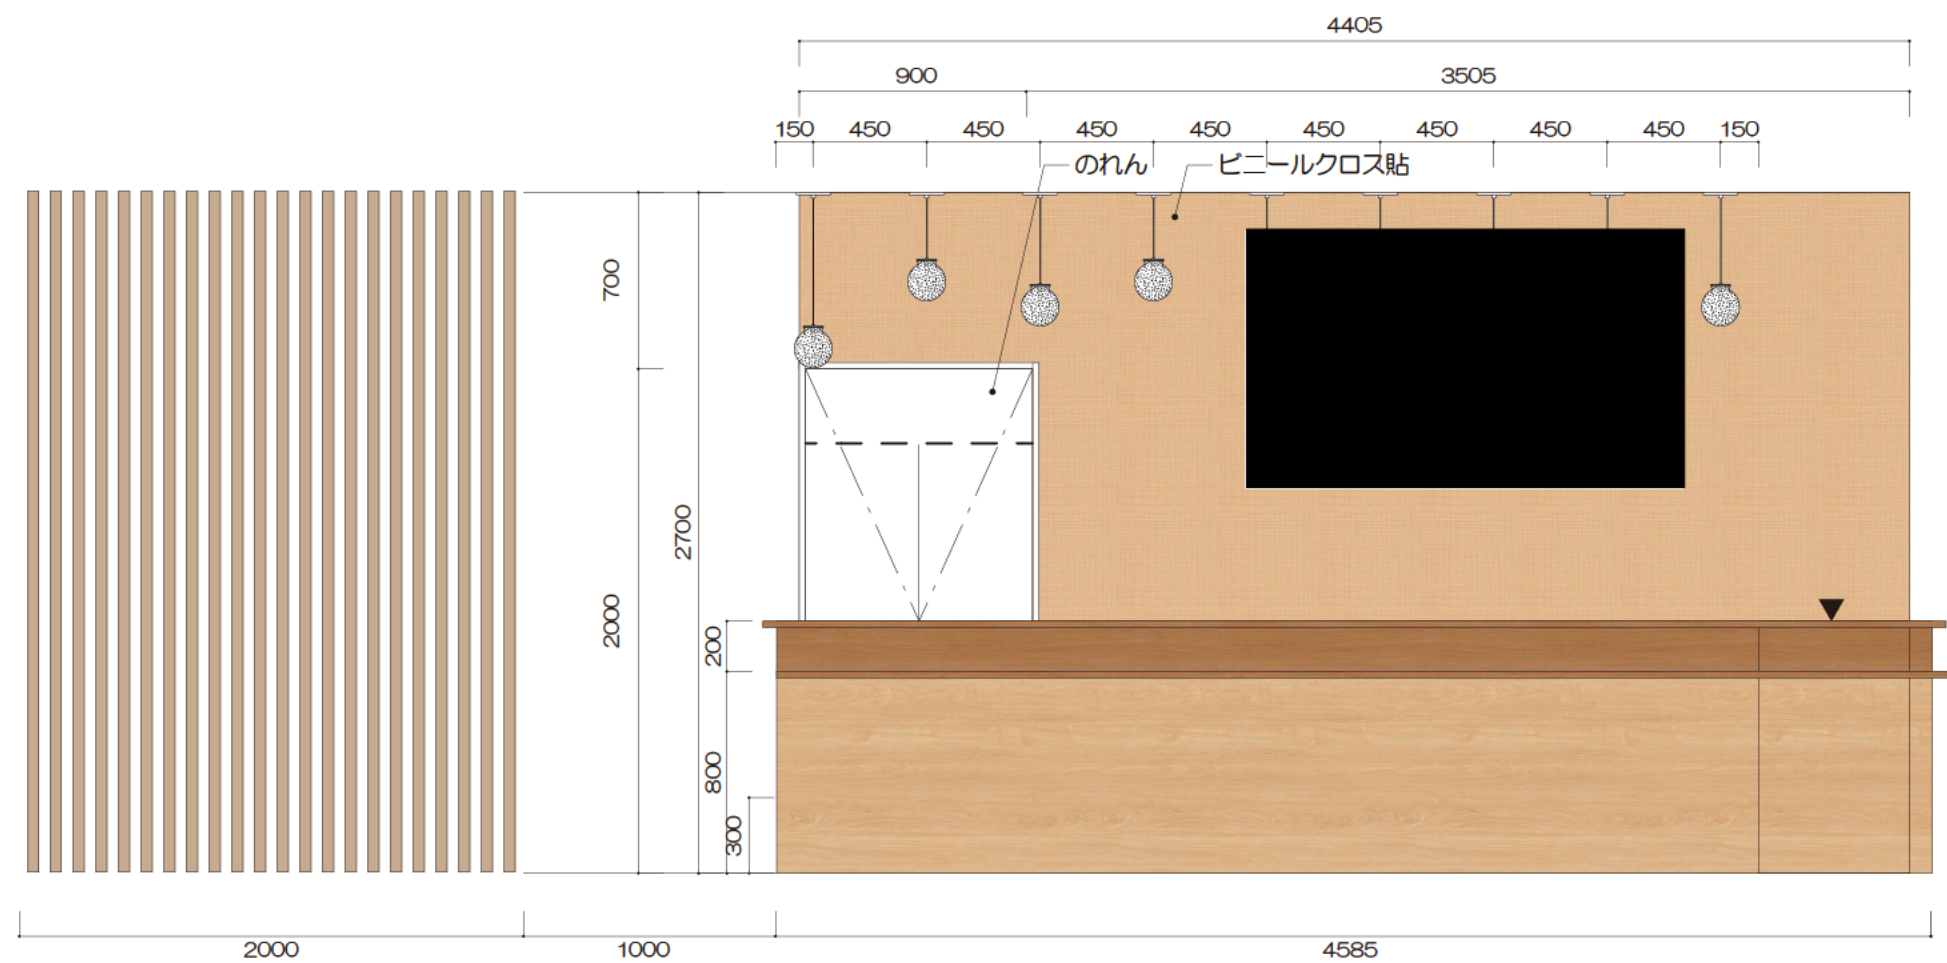


待合

	◇ 2025.06.18	° °	REV.NO.	DATE	DESCRIPTION	◇ ° °	PROJECT TITLE	NAME OF DRAWING	Scale	A3=1/30	Sheet NO.
	◇	° °	◇	° °		◇ ° °	[REDACTED]	展開図 08	Date	2025.06.19	09
	◇	° °	◇	° °		◇ ° °			REV.NO.		

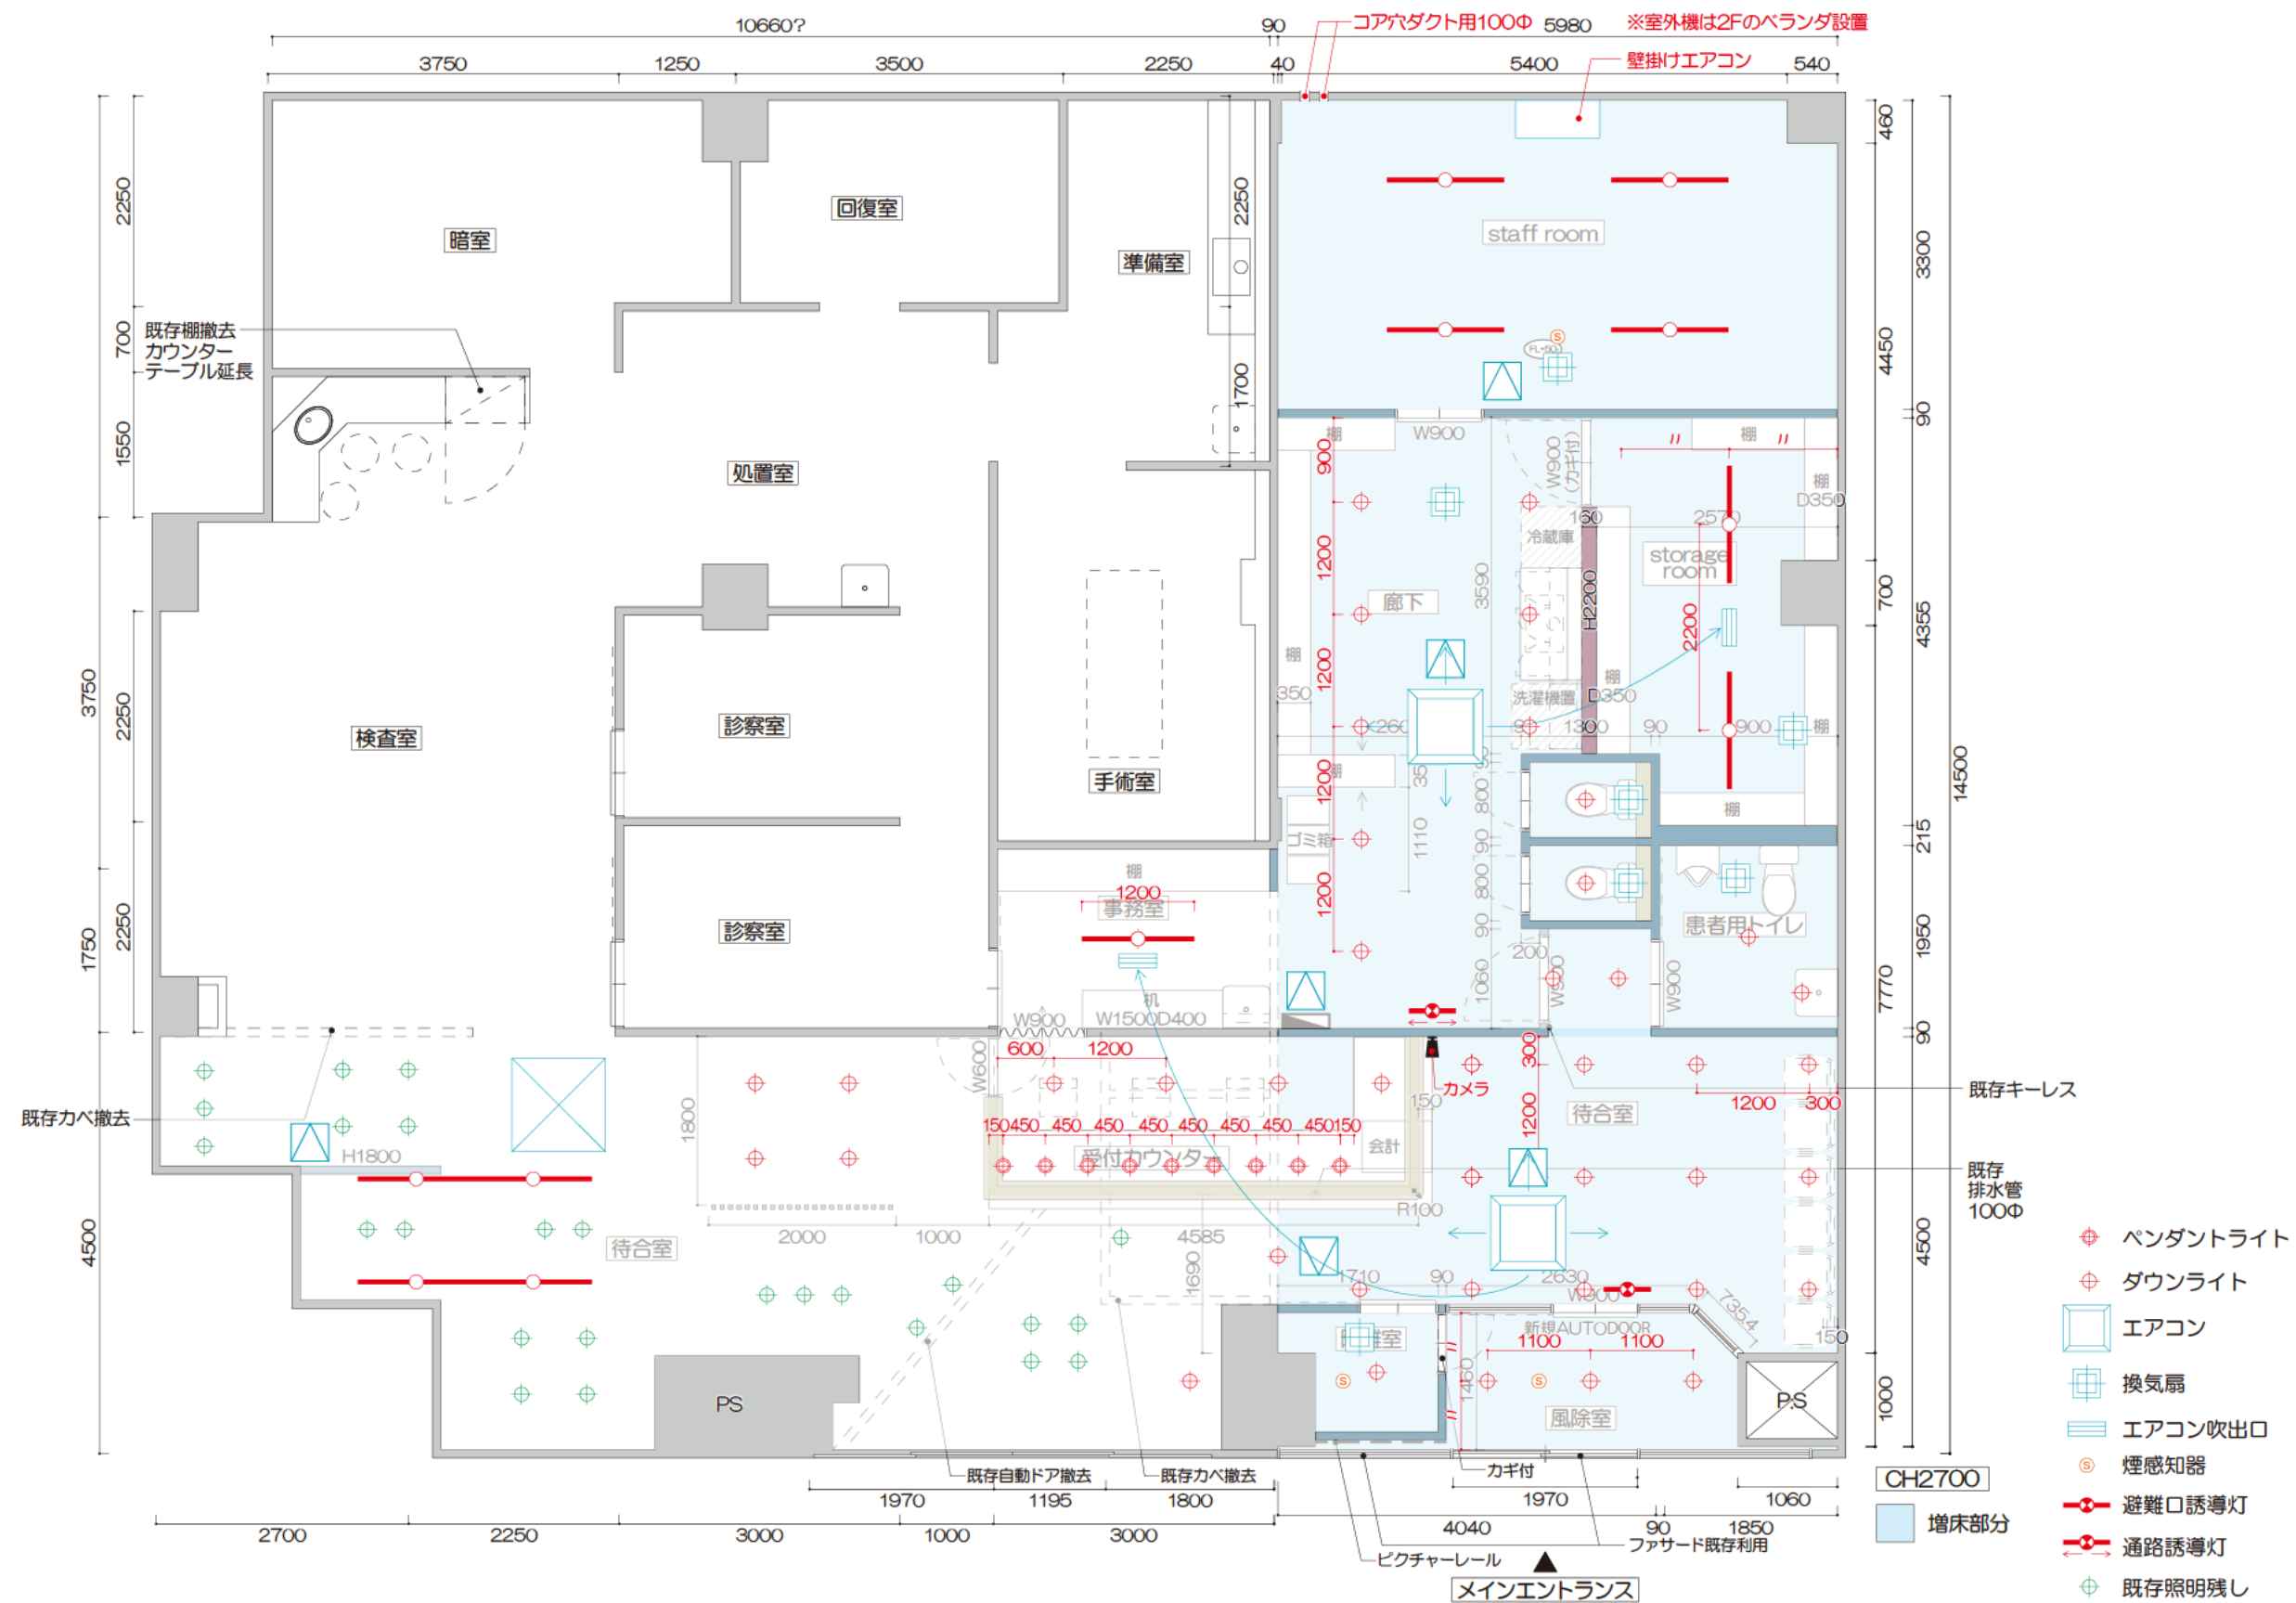

◇	2025.05.07, 08, 12, 14, 19, 29, 06.05	REV.NO.	DATE	DESCRIPTION	◇	PROJECT TITLE	NAME OF DRAWING	Scale	Sheet NO.
	12, 18	◇					天伏図	A3=1/75	11
		◇						Date 2025.06.19	
◇		◇			◇			REV.NO.	

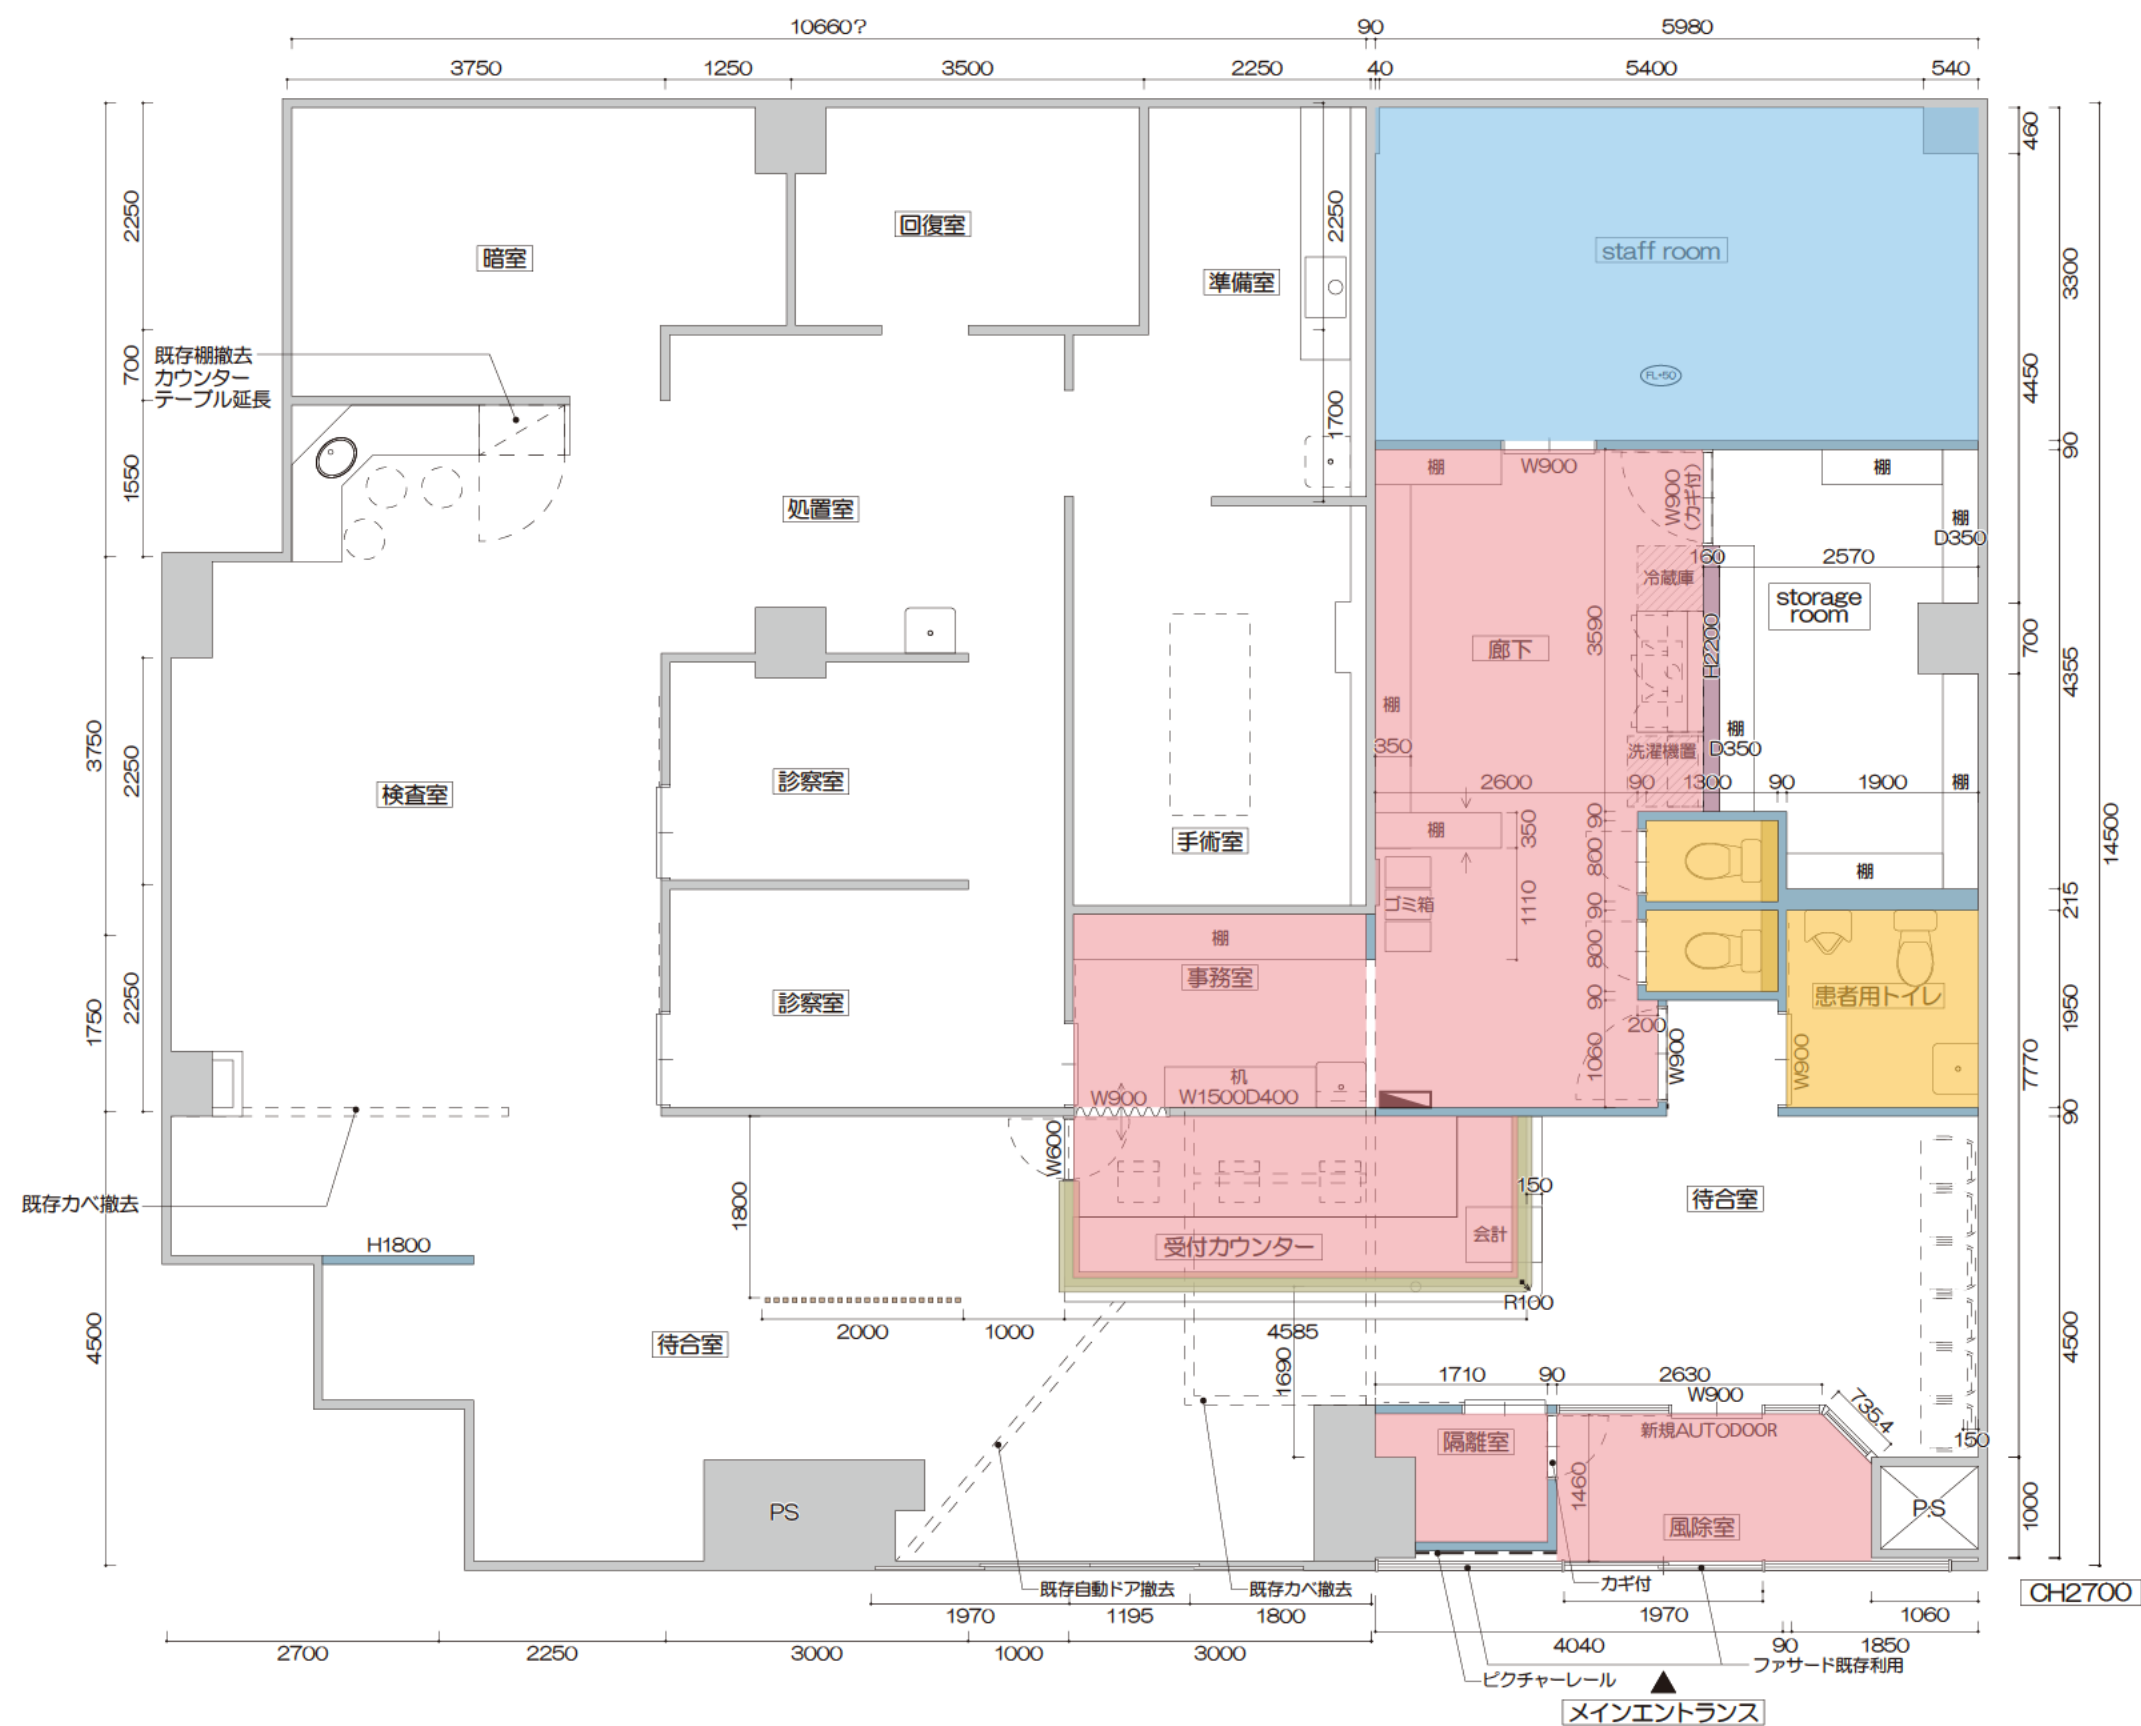

HM15015 (HM17089)
[サンゲツ]



廊下・事務所・受付
隔離室・風除室
PST3070 [TOLI]



トイレ
NS4856 [TOLI]

	◇	°	°	REV.NO.	DATE	DESCRIPTION	◇	°	°	PROJECT TITLE	NAME OF DRAWING	Scale	Sheet NO.
	◇	°	°	◇	°	°	◇	°	°		床仕上図	Date	2025.05.19
	◇	°	°	◇	°	°	◇	°	°			REV.NO.	14

Staffroom



天井
ジプトーン (既存)



カベクロス
HF2021 [サンゲツ]



床
HM15015 (HM17089)
[サンゲツ]


Storageroom



天井
ジプトーン (既存)



カベクロス
TH32408 [サンゲツ]

 

床


廊下



天井
ジプトーン (既存)



カベクロス
TH32408 [サンゲツ]

 

床



流し台
KTD6-85-120DS
[onedo]



電気温水器
ゆプラス6L
[INAX]

	◇ 2025.05.14	° °	REV.NO.	DATE	◇ ° °	PROJECT TITLE	NAME OF DRAWING	Scale	Sheet NO.
	◇ ° °	° °	◇	DESCRIPTION	◇ ° °	[Redacted]	仕上表 01	Date 2025.06.18	15
	◇ ° °	° °	◇		◇ ° °			REV.NO.	

スタッフ用トイレ



天井
ジプトーン (既存)



カベ
SW-2533ZG [アイカ]



床
NS4856 [TOLI]



便器
サティスSタイプS6
[LIXIL]

患者用トイレ



天井
ジプトーン (既存)



カベ
SW-2533ZG [アイカ]



床
NS4856 [TOLI]



便器
既存移設



小便器
既存移設



手洗器
既存移設



自動混合水栓
既存移設

隔離室



天井
ジプトーン (既存)



カベ
TH32408 [サンゲツ]



床
PST3070 [TOLI]

	◇ 2025.05.14	REV.NO.	DATE	◇	PROJECT TITLE	NAME OF DRAWING	Scale	Sheet NO.
	◇	◇	DESCRIPTION	◇	[REDACTED]	仕上表 02	Date 2025.05.18	16
	◇	◇		◇			REV.NO.	

風除室



天井
ジプトーン (既存)



カベクロス
TH32408 [サンゲツ]




床
PST3070 [TOLI]

受付カウンター



天井
ジプトーン (既存)

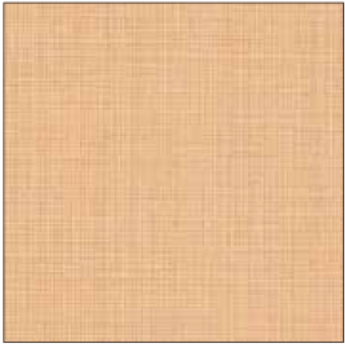

カベクロス
TH32387 [サンゲツ]



床
PST3070 [TOLI]



ペンダントライト
DPN-41483YG
[DAIKO]



のれん
PK9454 [サンゲツ]



カウンター
TJY2061K [アイカ]



カウンター
JC-12000K [アイカ]

待合



天井
ジプトーン (既存)



カベクロス
TH32388 [サンゲツ]



床
PST3070 [TOLI]

	◇ 2025.05.14	REV.NO.	DATE	◇	PROJECT TITLE	NAME OF DRAWING	Scale	Sheet NO.
	◇	◇	DESCRIPTION	◇	[REDACTED]	仕上表 03	Date 2025.05.18	17
	◇	◇		◇			REV.NO.	

事務室



天井
シプトーン (既存)



カベ
TH32408 [サンゲツ]



床
PST3070 [TOLI]

	◇ 2025.05.14	° °	REV.NO.	DATE DESCRIPTION	◇ ° °	PROJECT TITLE	NAME OF DRAWING	Scale	Sheet NO.
	◇	° °	◇	° °	◇ ° °	[REDACTED]	仕上表 04	Date 2025.05.19	18
	◇	° °	◇	° °	◇ ° °			REV.NO.	