


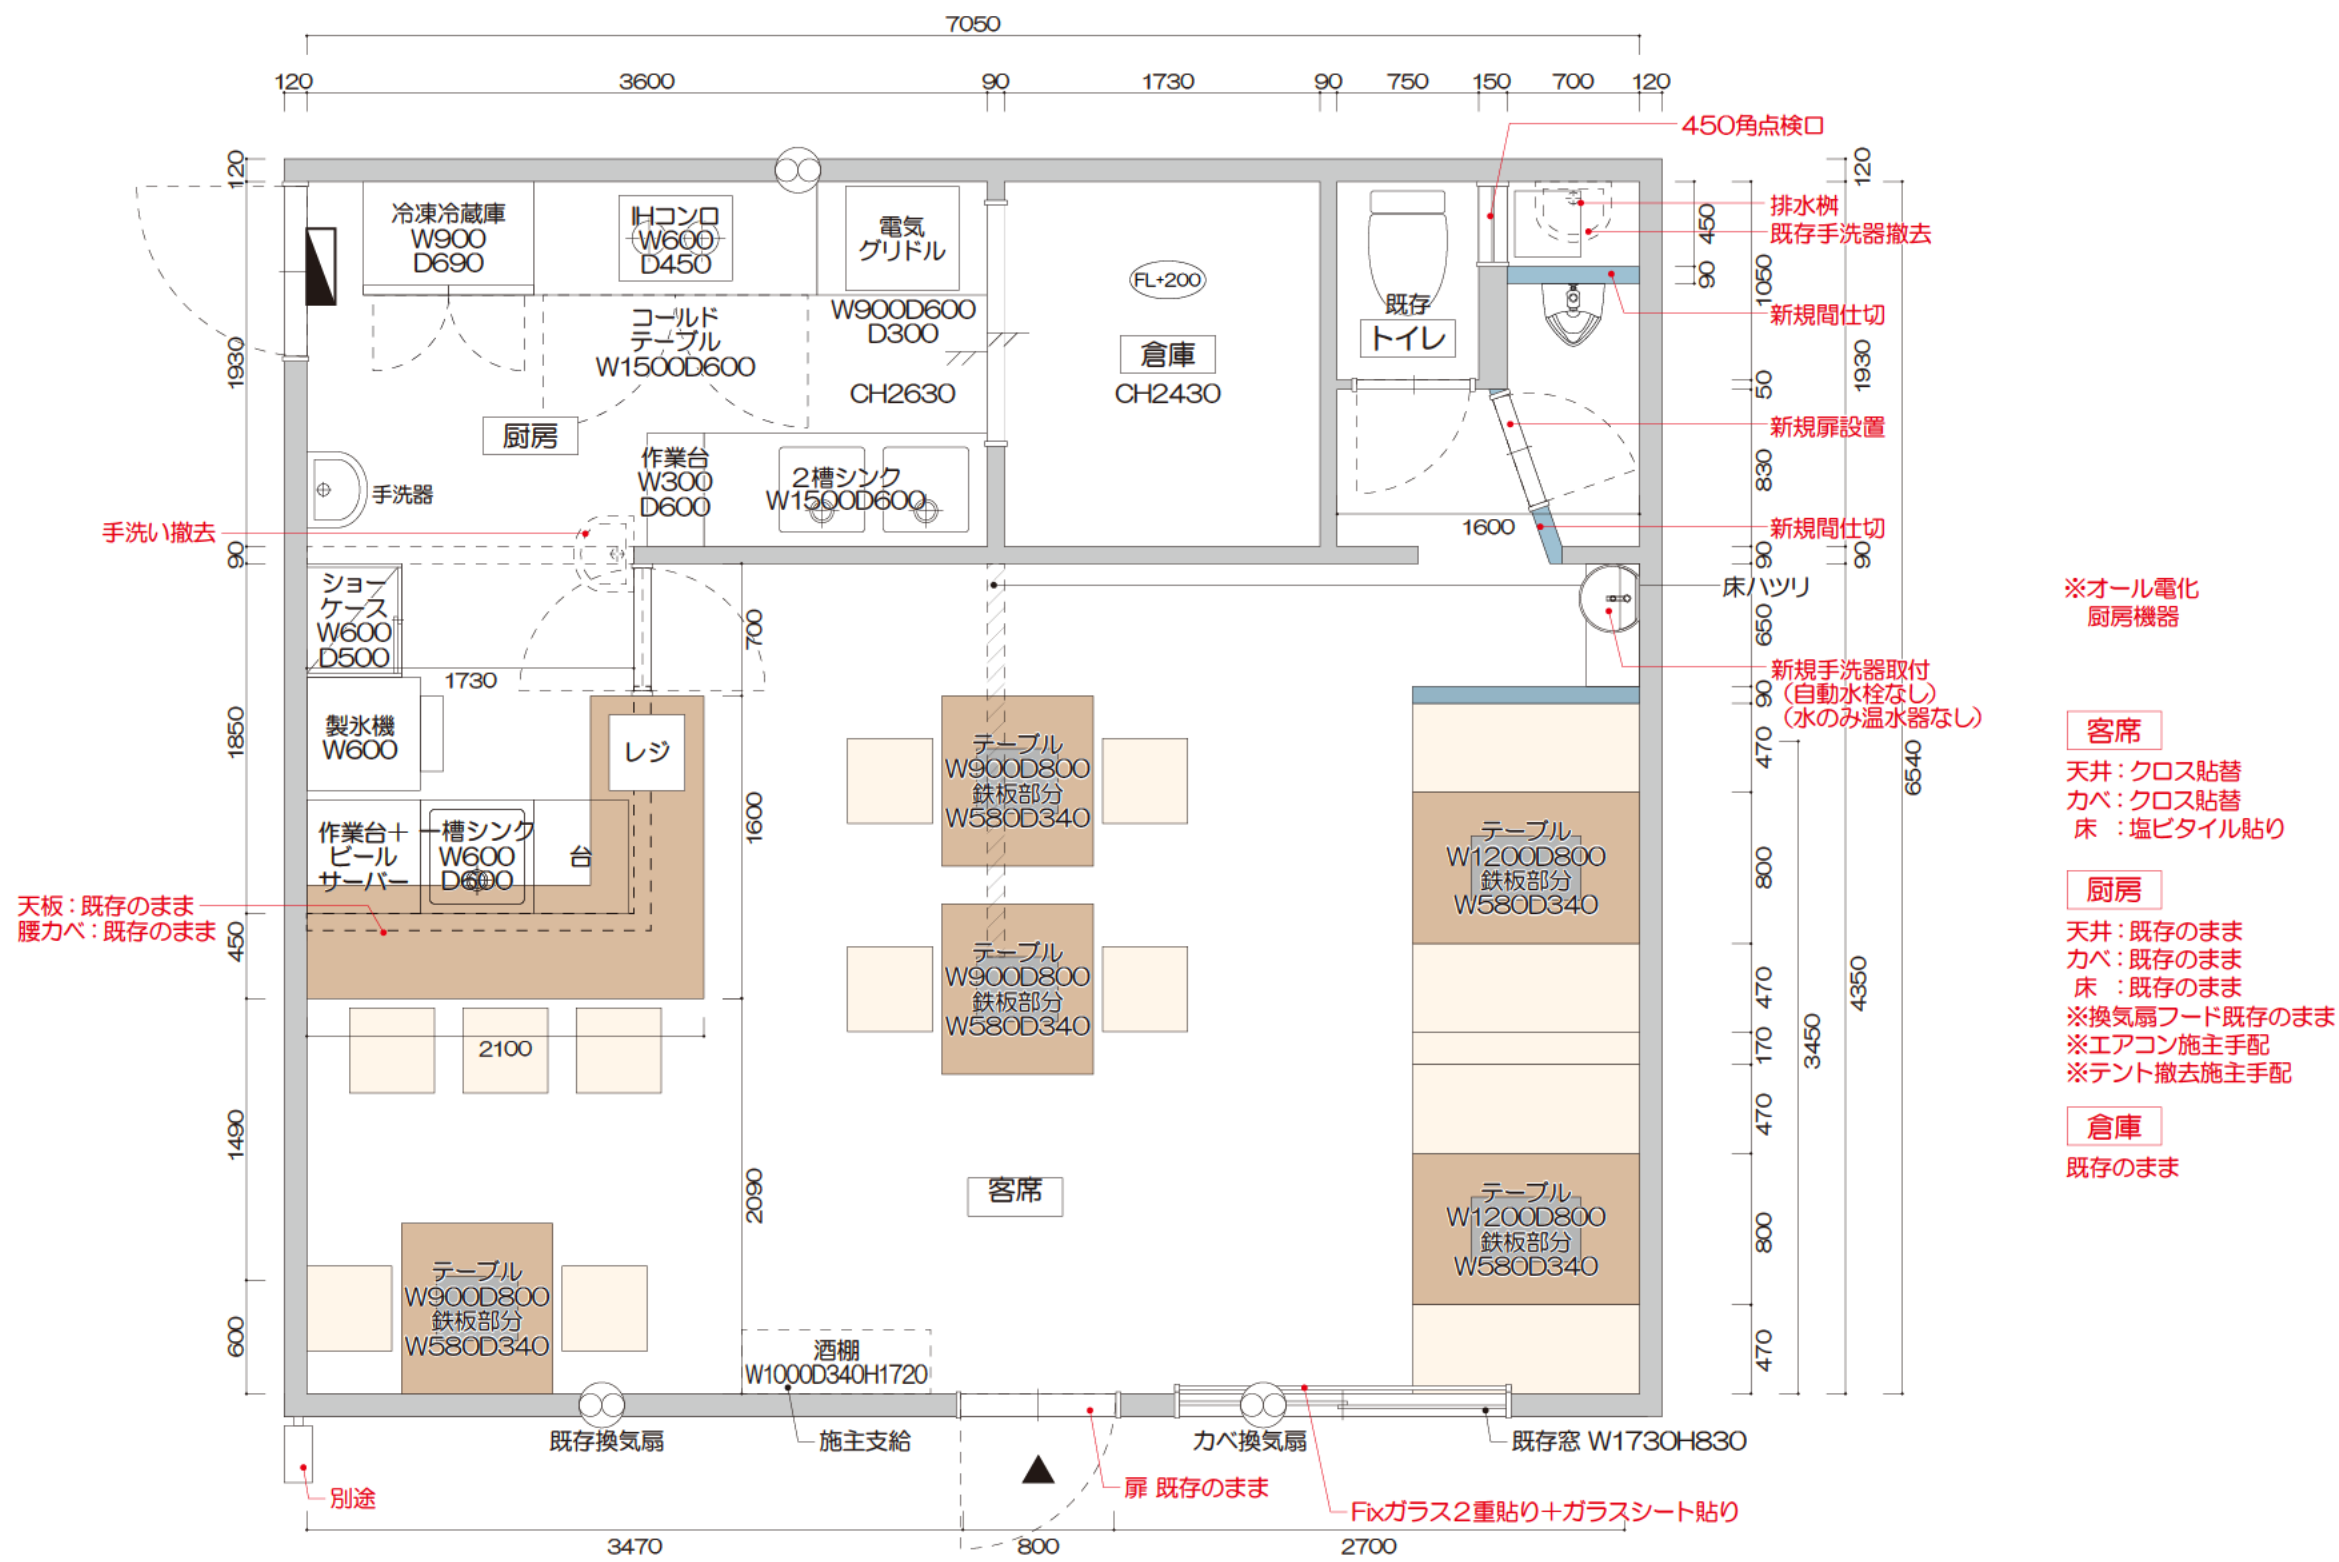

※オール電化
厨房機器

客席

天井：クロス貼替
カベ：クロス貼替
床：塩ビタイル貼り

厨房

天井：既存のまま
カベ：既存のまま
床：既存のまま
※換気扇フード既存のまま
※エアコン施主手配
※テント撤去施主手配

倉庫

既存のまま

	◇ 2025.04.21, 23, 05.26, 06.27, 07.02	REV.NO.	DATE	◇ ° °	PROJECT TITLE	NAME OF DRAWING	Scale	Sheet NO.
	◇ 14, 22, 08.01, 22, 26, 27	◇	DESCRIPTION		[Redacted]	平面図	Date	
	◇	◇					REV.NO.	
				◇ ° °			A3=1/40	01
				◇ ° °			2025.09.18	
				◇ ° °				

