



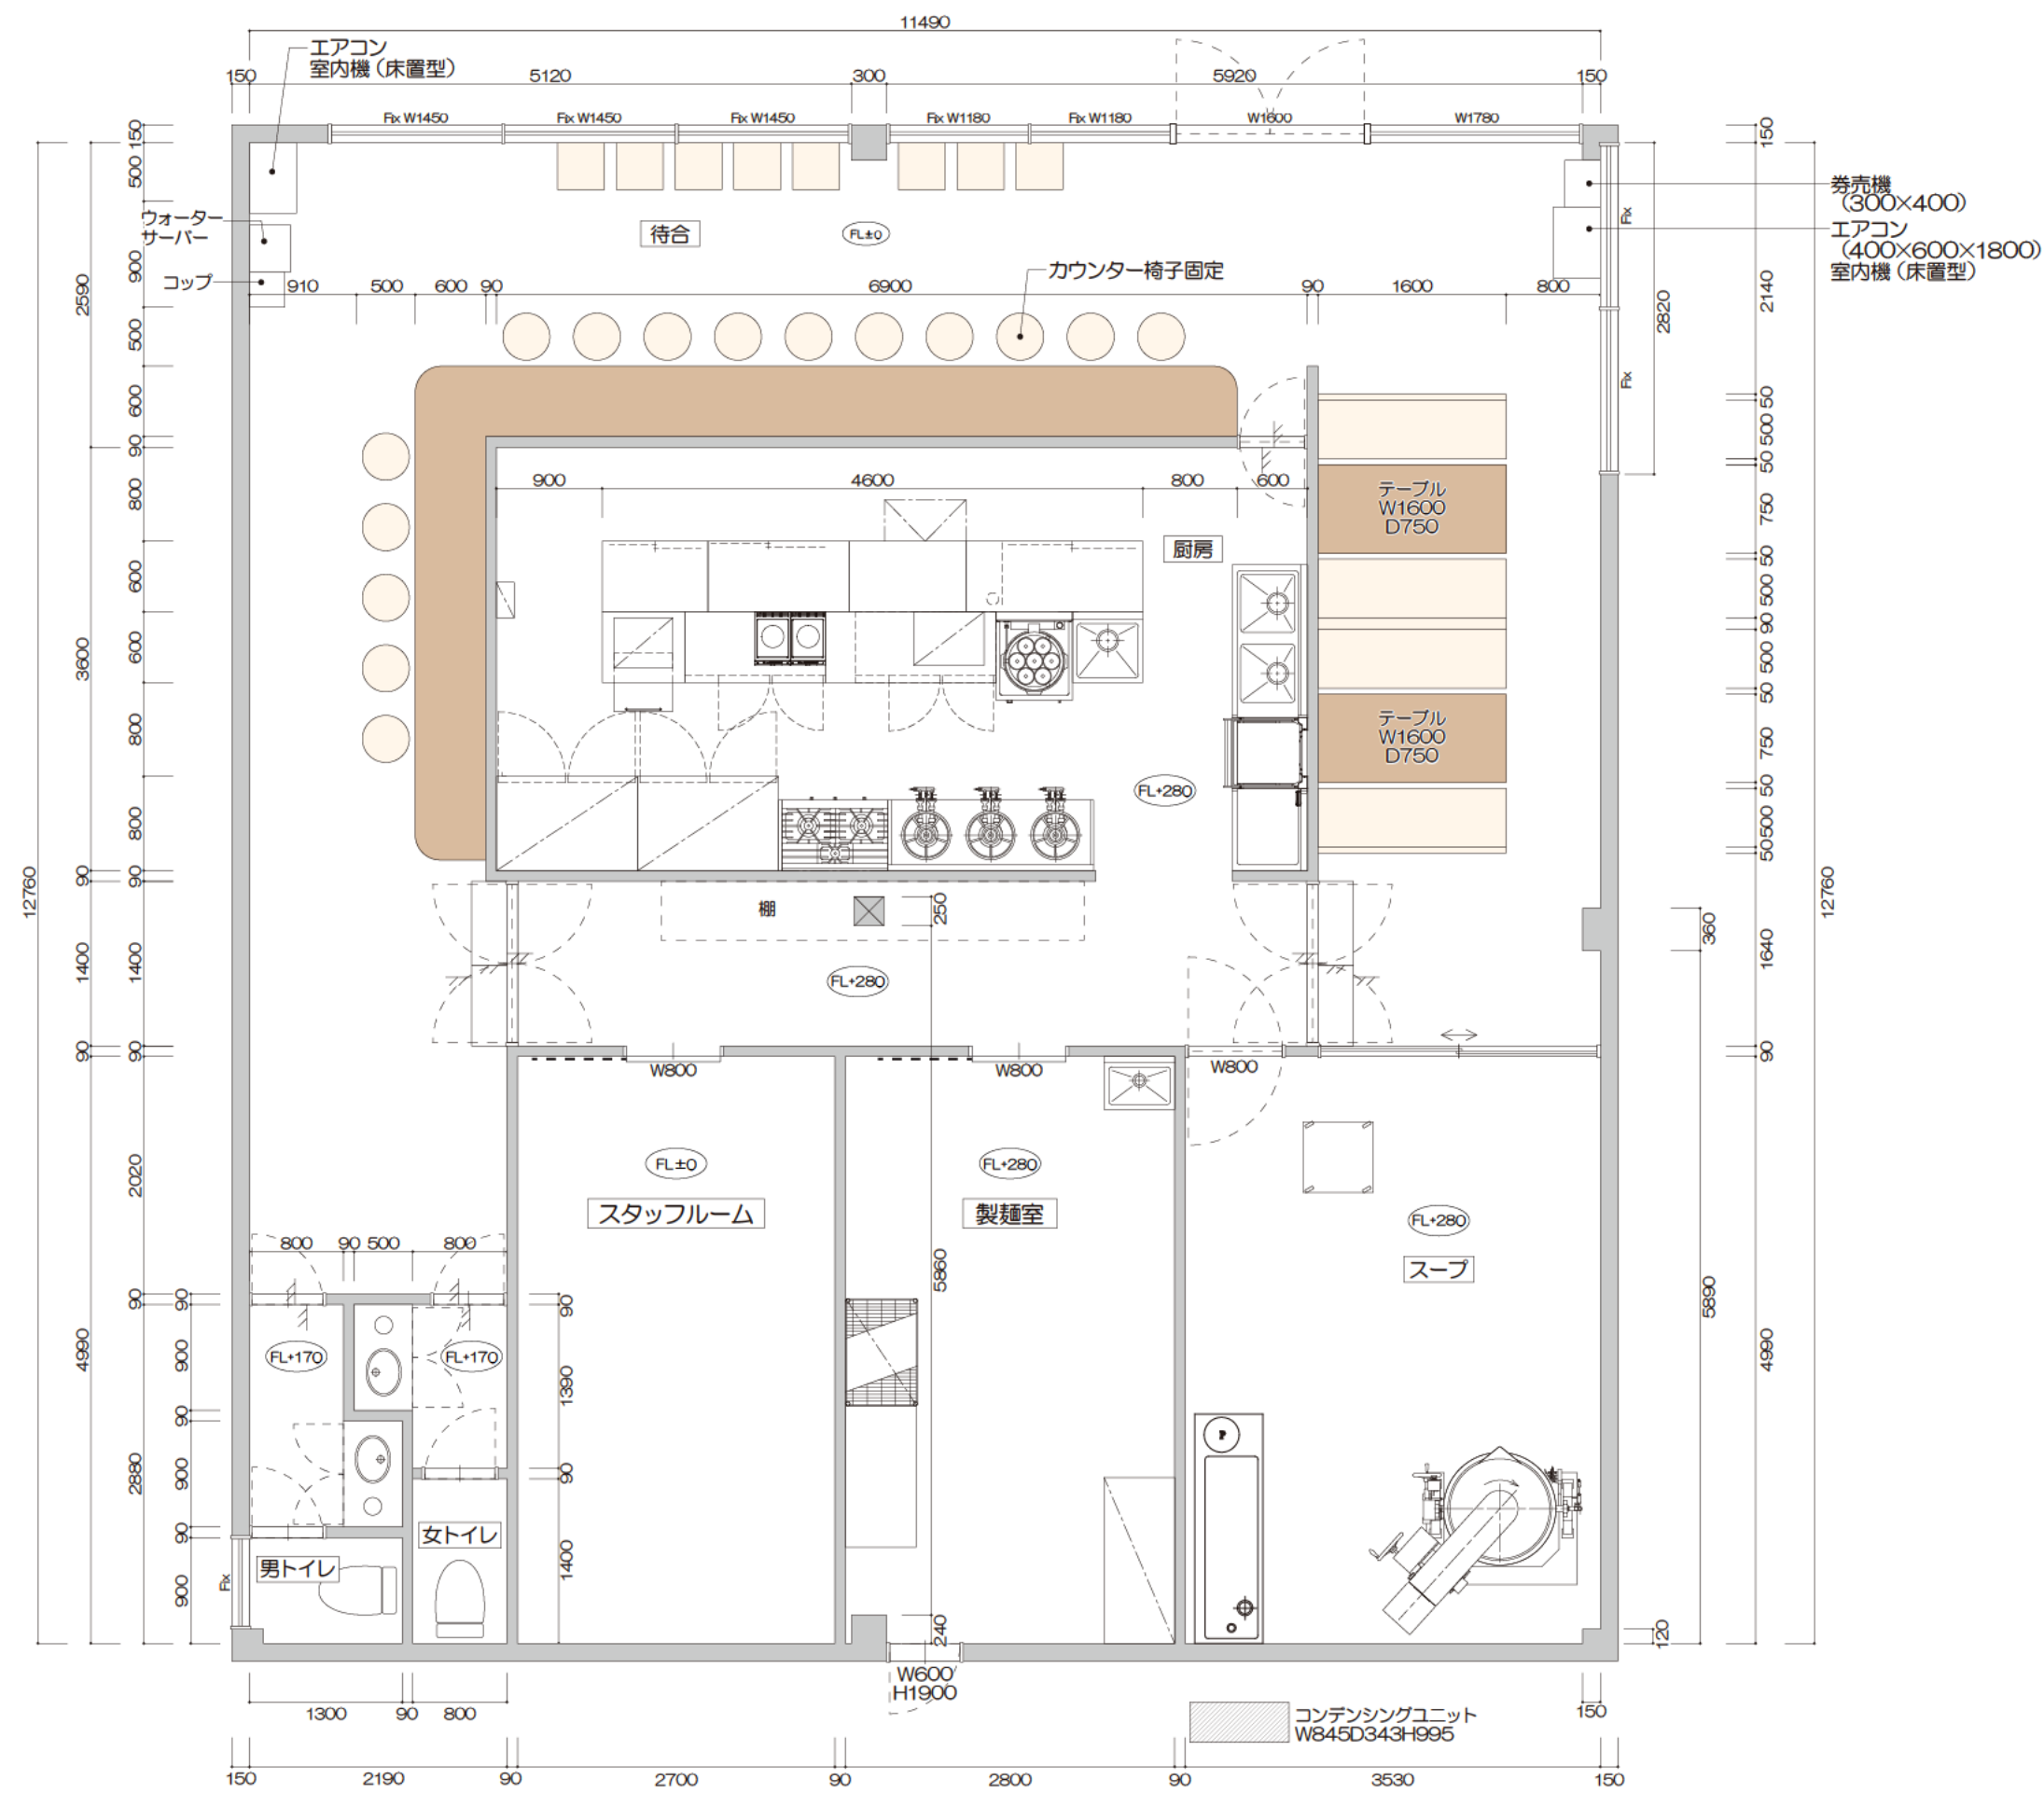


	REV.NO.	DATE	◊	°	°	PROJECT TITLE	NAME OF DRAWING	Scale	Sheet NO.	
		DESCRIPTION						A3=1/60		
	◊	°	°	◊	°			°		Date 2025.11.13
	◊	°	°	◊	°			°		REV.NO.
						上尾ラーメン店	平面図		01	

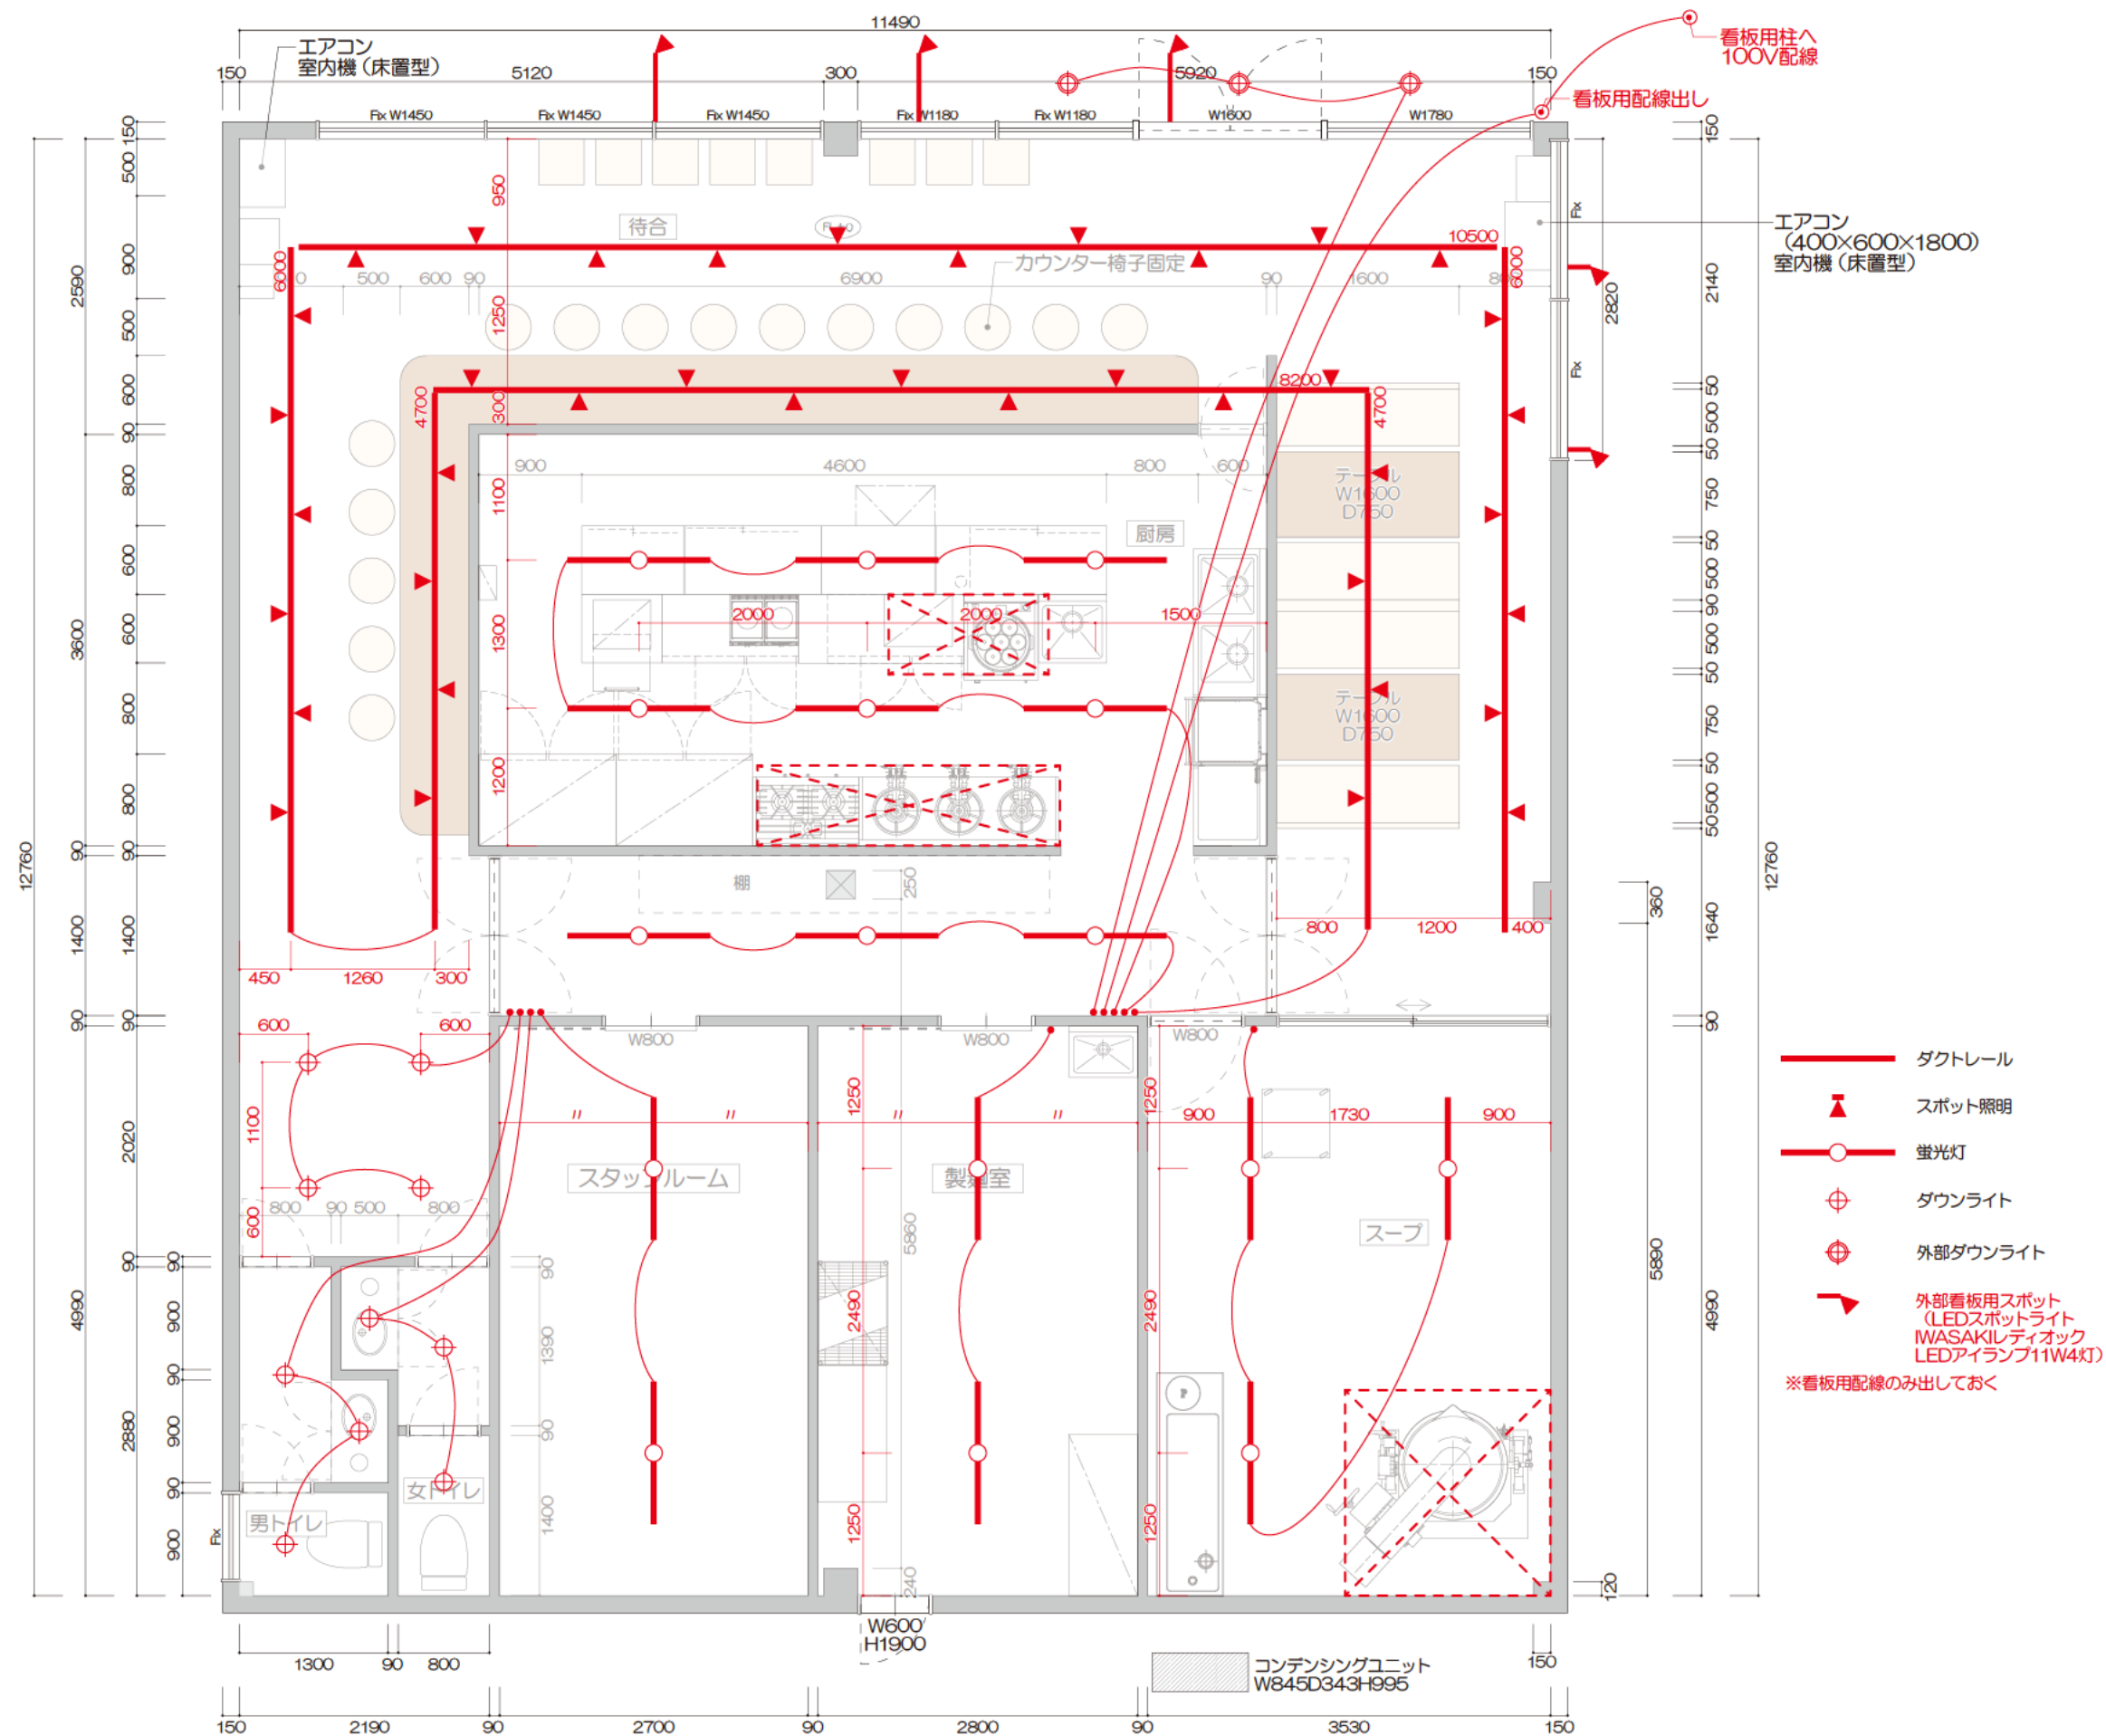


- ダクトレール
 - スポット照明
 - 蛍光灯
 - ダウンライト
 - 外部ダウンライト
 - 外部看板用スポット (LEDスポットライト WASAKIレディオック LEDアイランプ11W4灯)
- ※看板用配線のみ出しておく


	REV.NO.	DATE	◇	°	°	PROJECT TITLE	NAME OF DRAWING	Scale	Sheet NO.		
	◇	°						°		A3=1/60	
										Date	2025.11.13
										REV.NO.	
			◇	°	°	上尾ラーメン店	照明図		02		

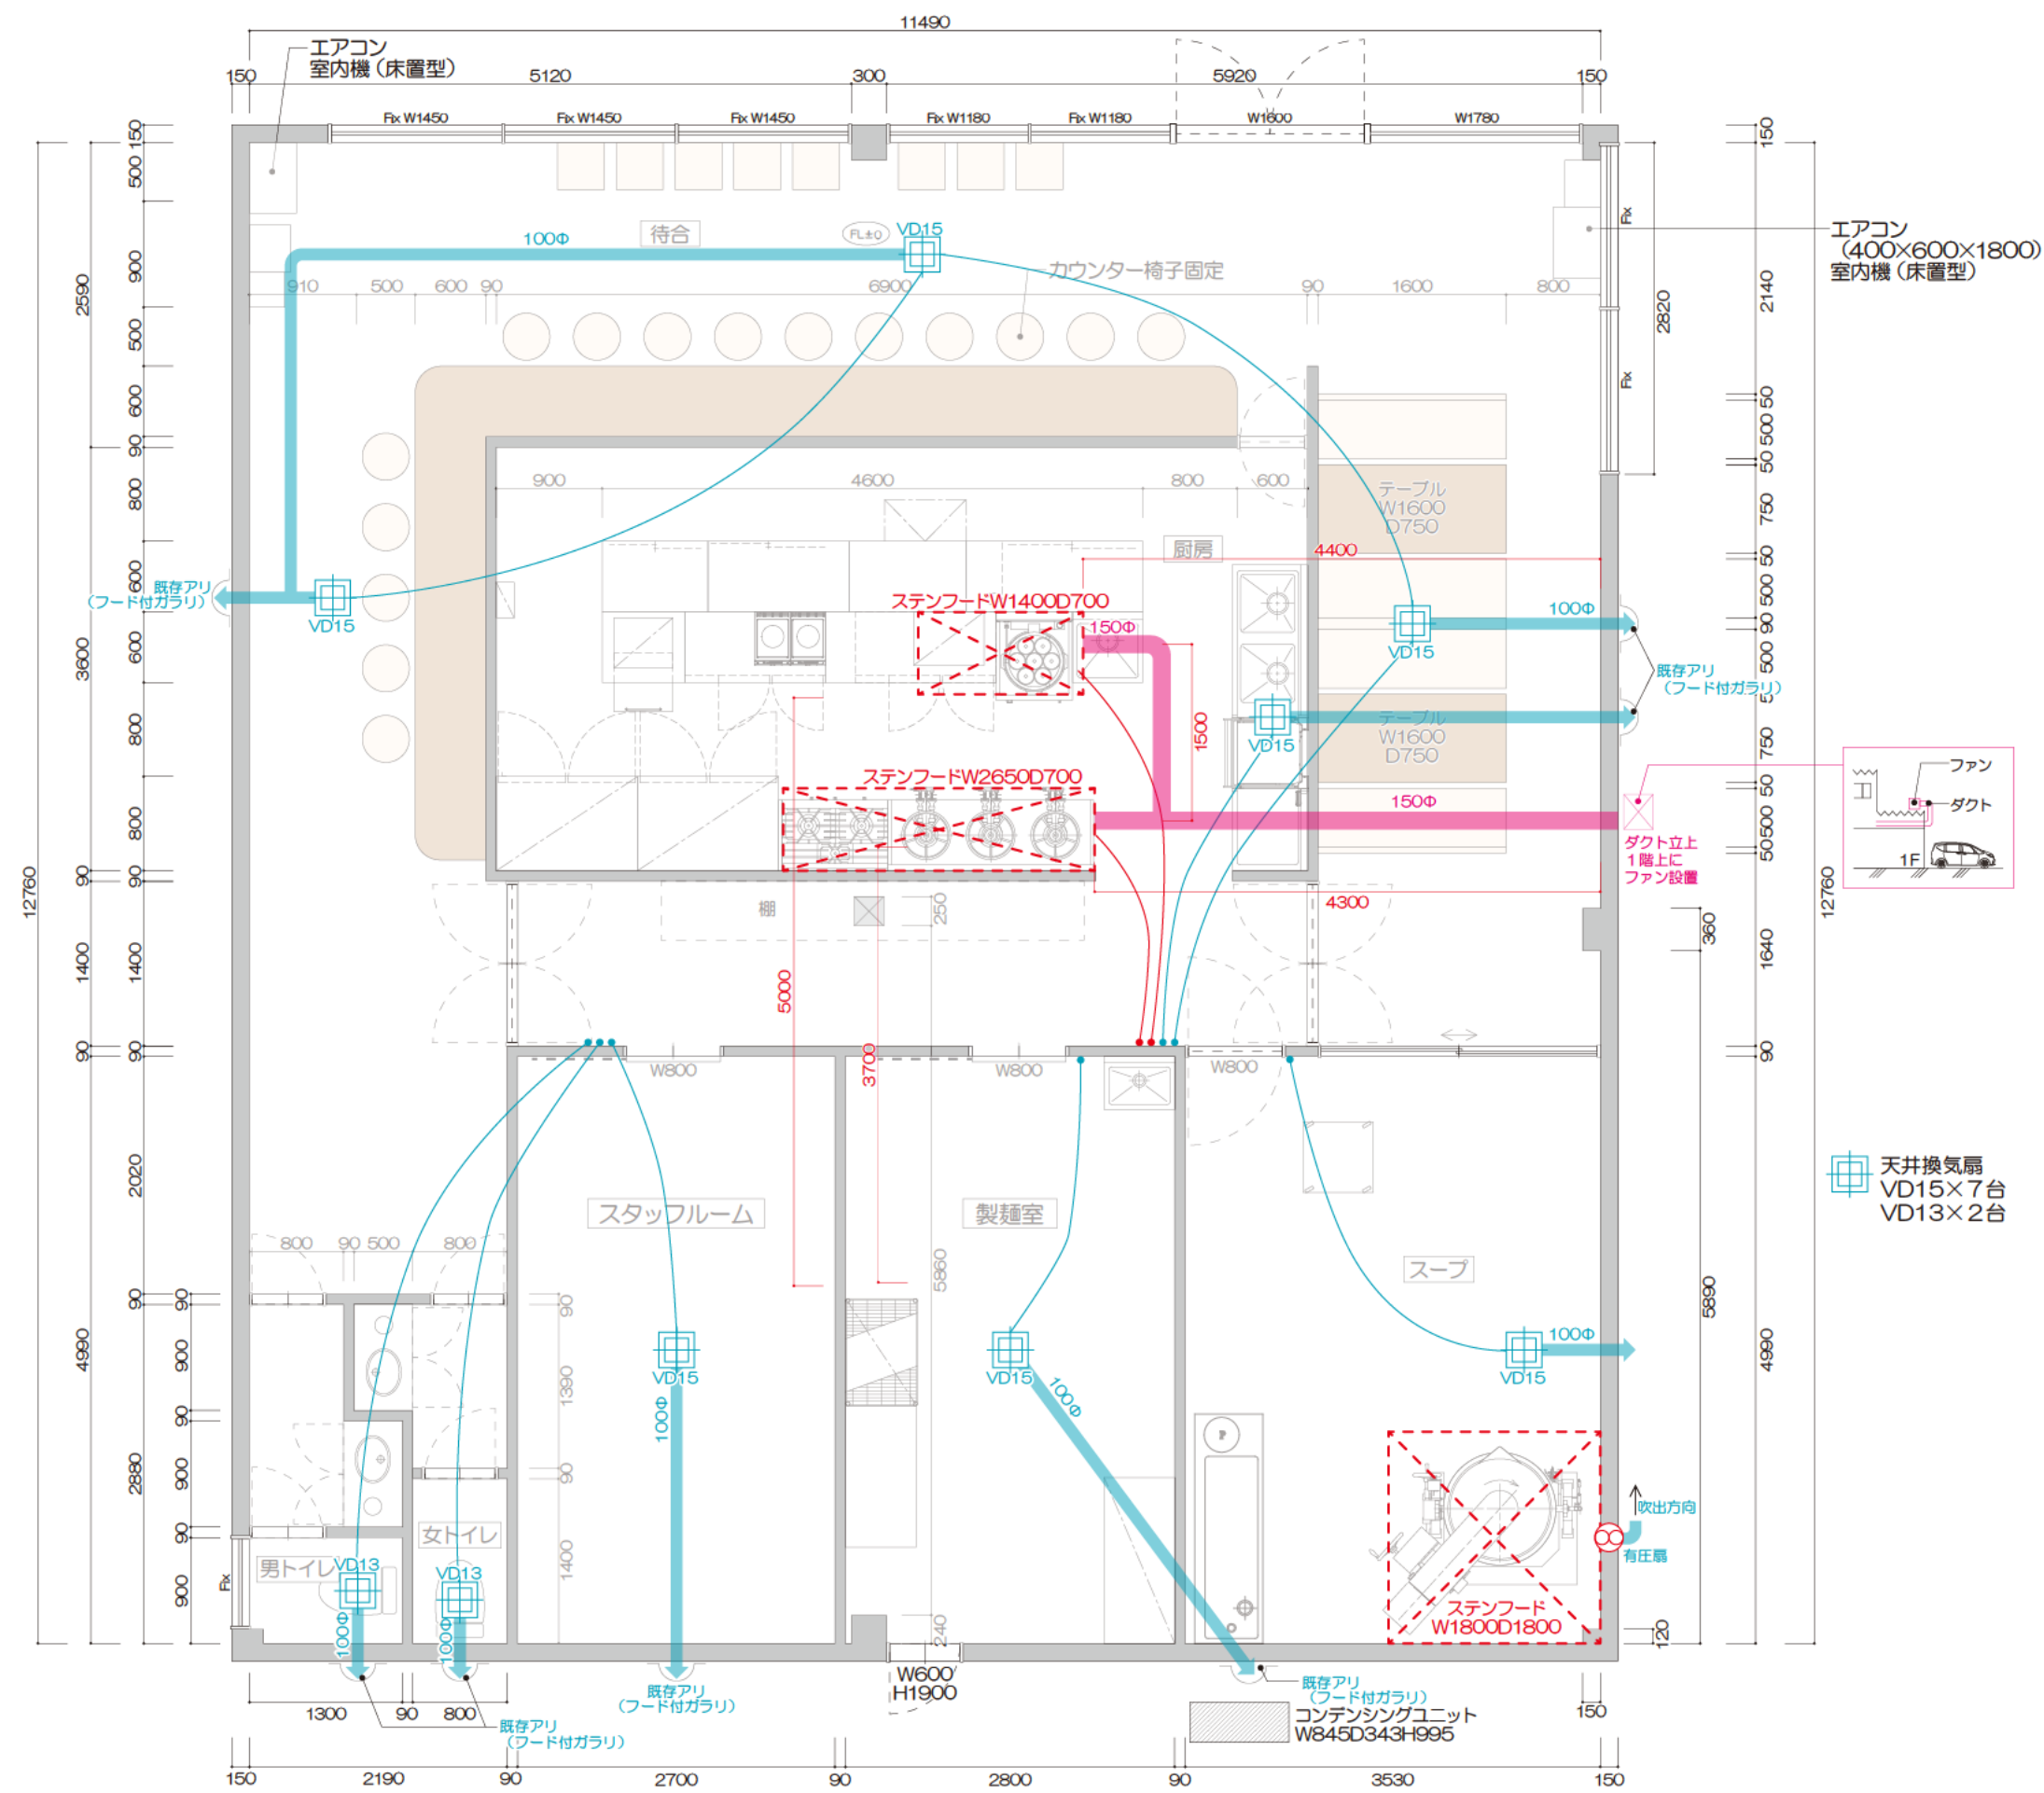

エアコン
(400×600×1800)
室内機 (床置型)

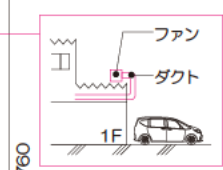


天井換気扇
VD15×7台
VD13×2台

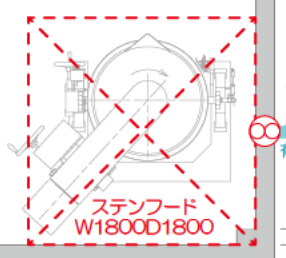


既存アリ
(フード付ガラリ)
コンデンシングユニット
W845D343H995

	REV.NO.	DATE	◇	°	°	PROJECT TITLE	NAME OF DRAWING	Scale	Sheet NO.	
		DESCRIPTION			A3=1/60					
	◇	°	°	◇	°			Date		2025.11.13
	◇	°	°	◇	°			REV.NO.		03

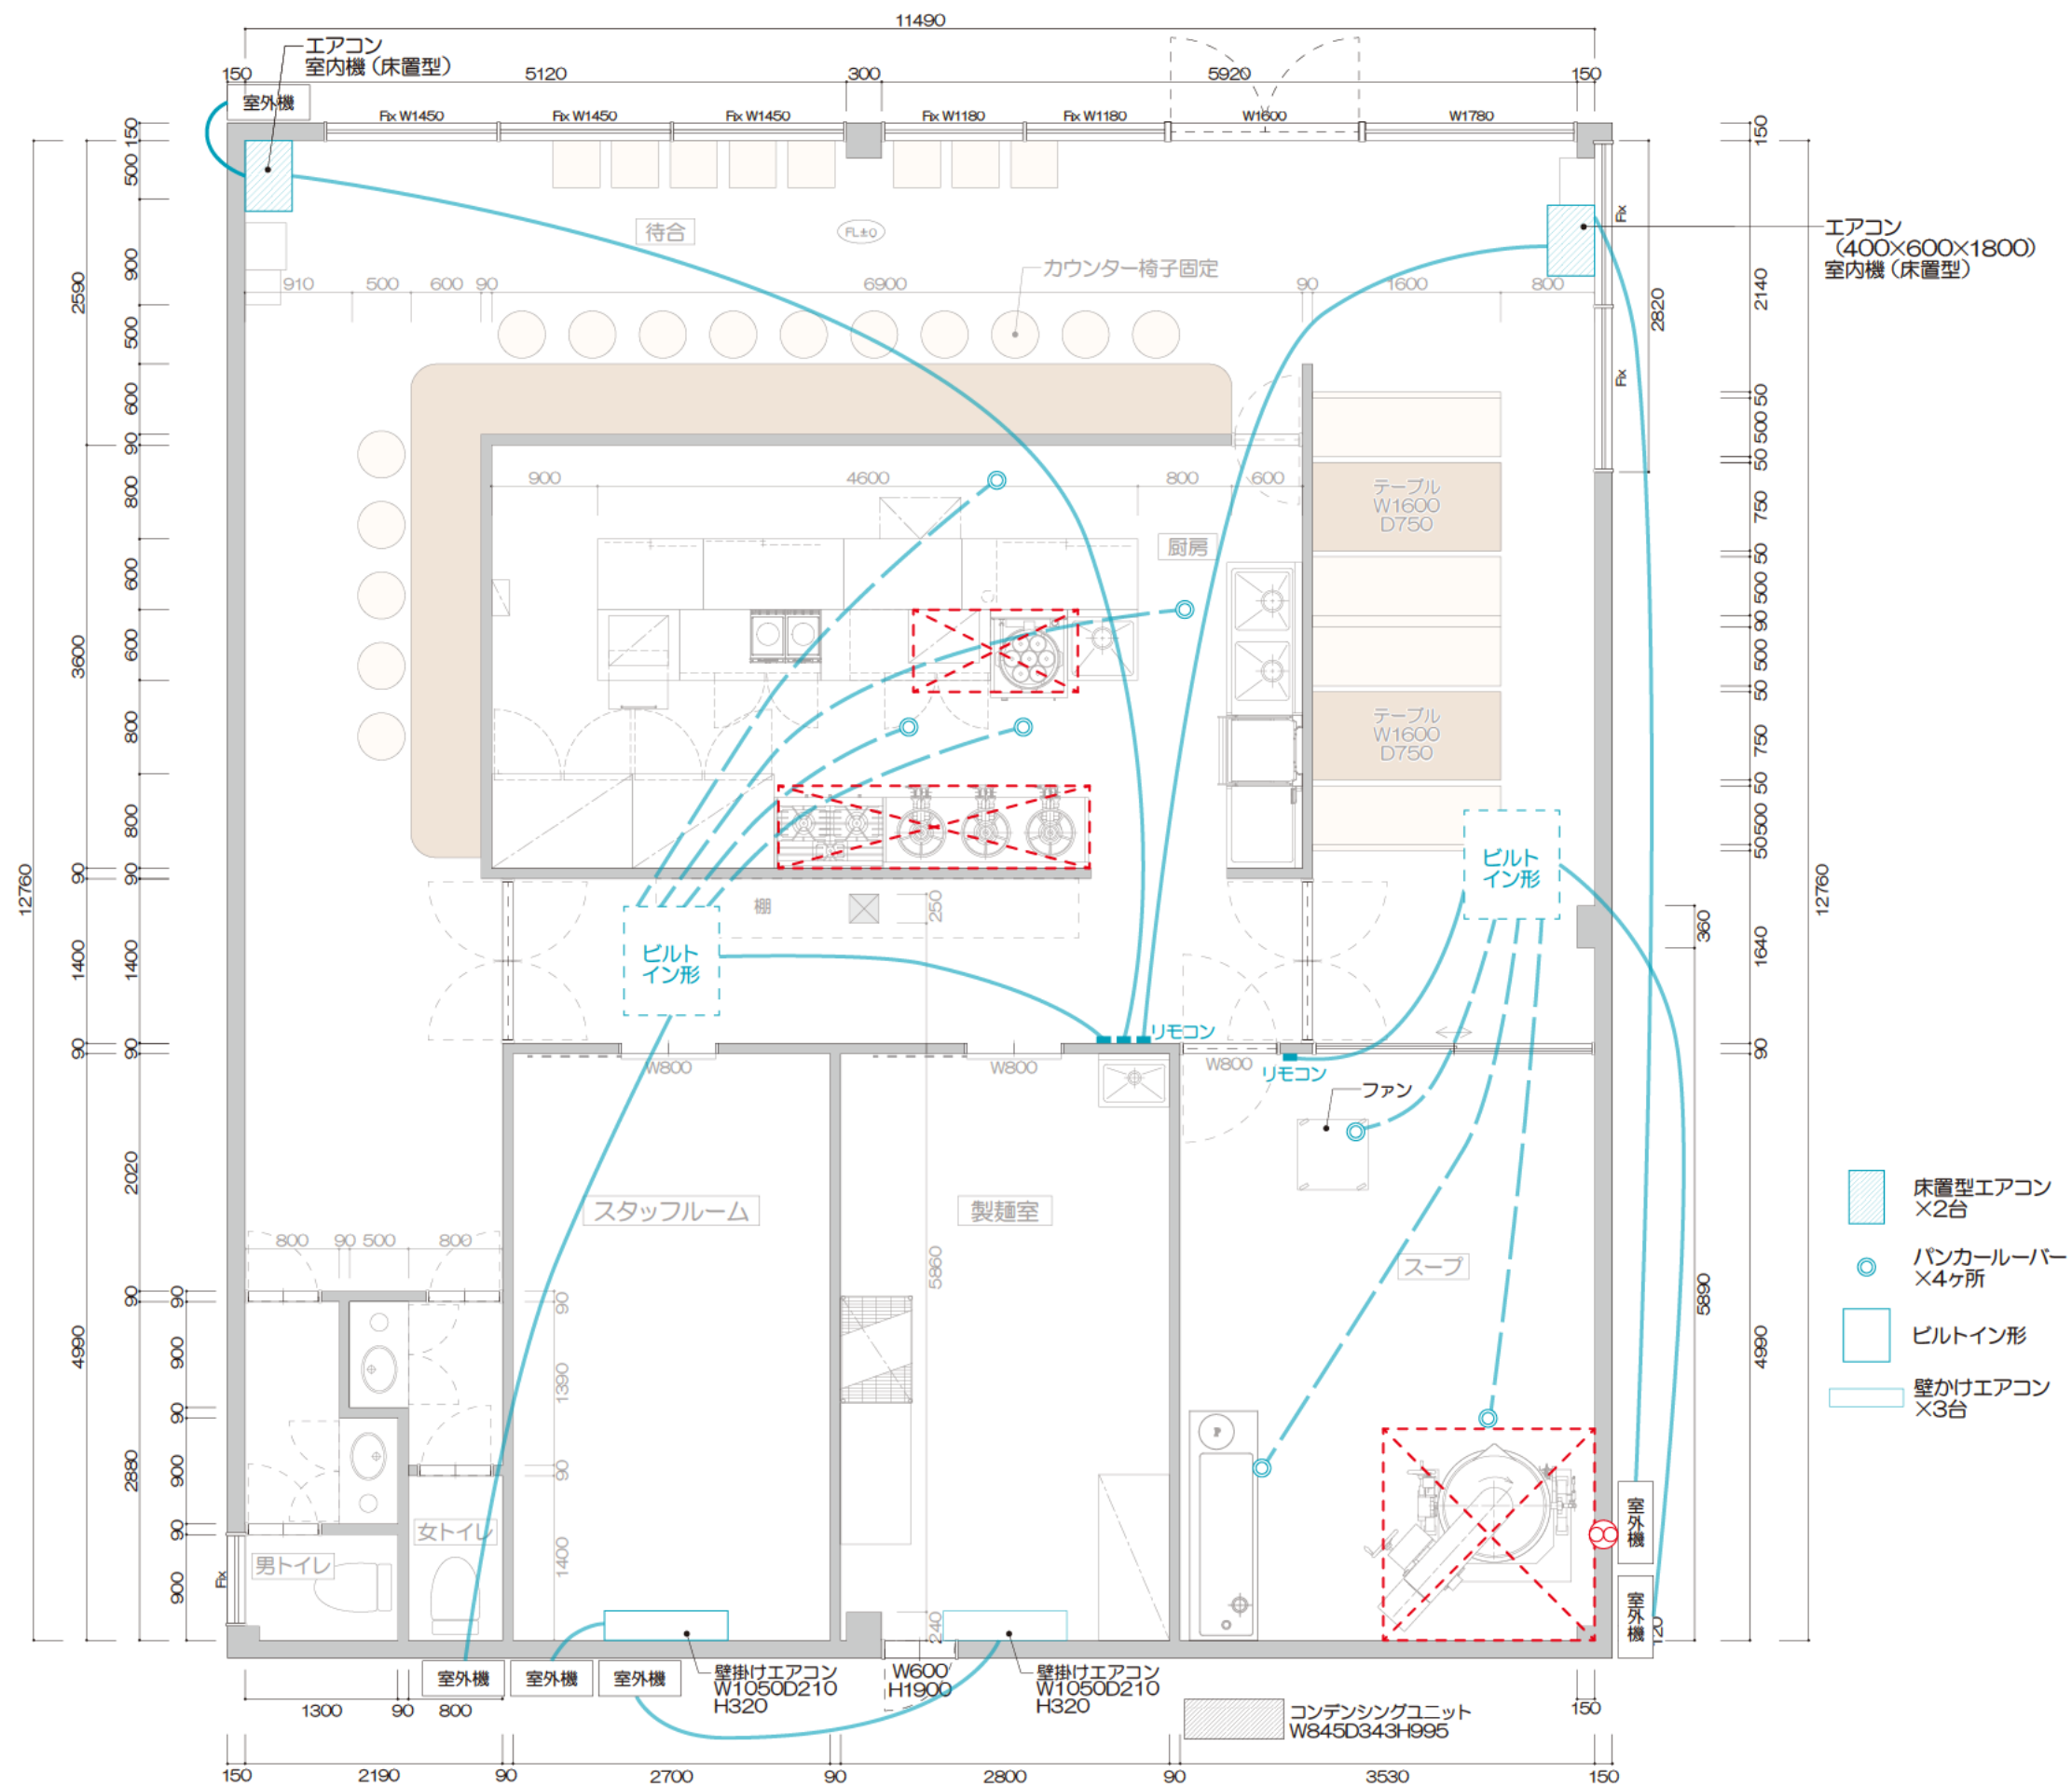


- 床置型エアコン
×2台
- パンカーラーバー
×4ヶ所
- ビルトイン形
- 壁かけエアコン
×3台


	REV.NO.	DATE	◇	°	°	PROJECT TITLE	NAME OF DRAWING	Scale	Sheet NO.	
		DESCRIPTION						A3=1/60		
	◇	°	°	◇	°			°		Date 2025.11.13
	◇	°	°	◇	°			°		REV.NO.
						上尾ラーメン店	空調図		04	

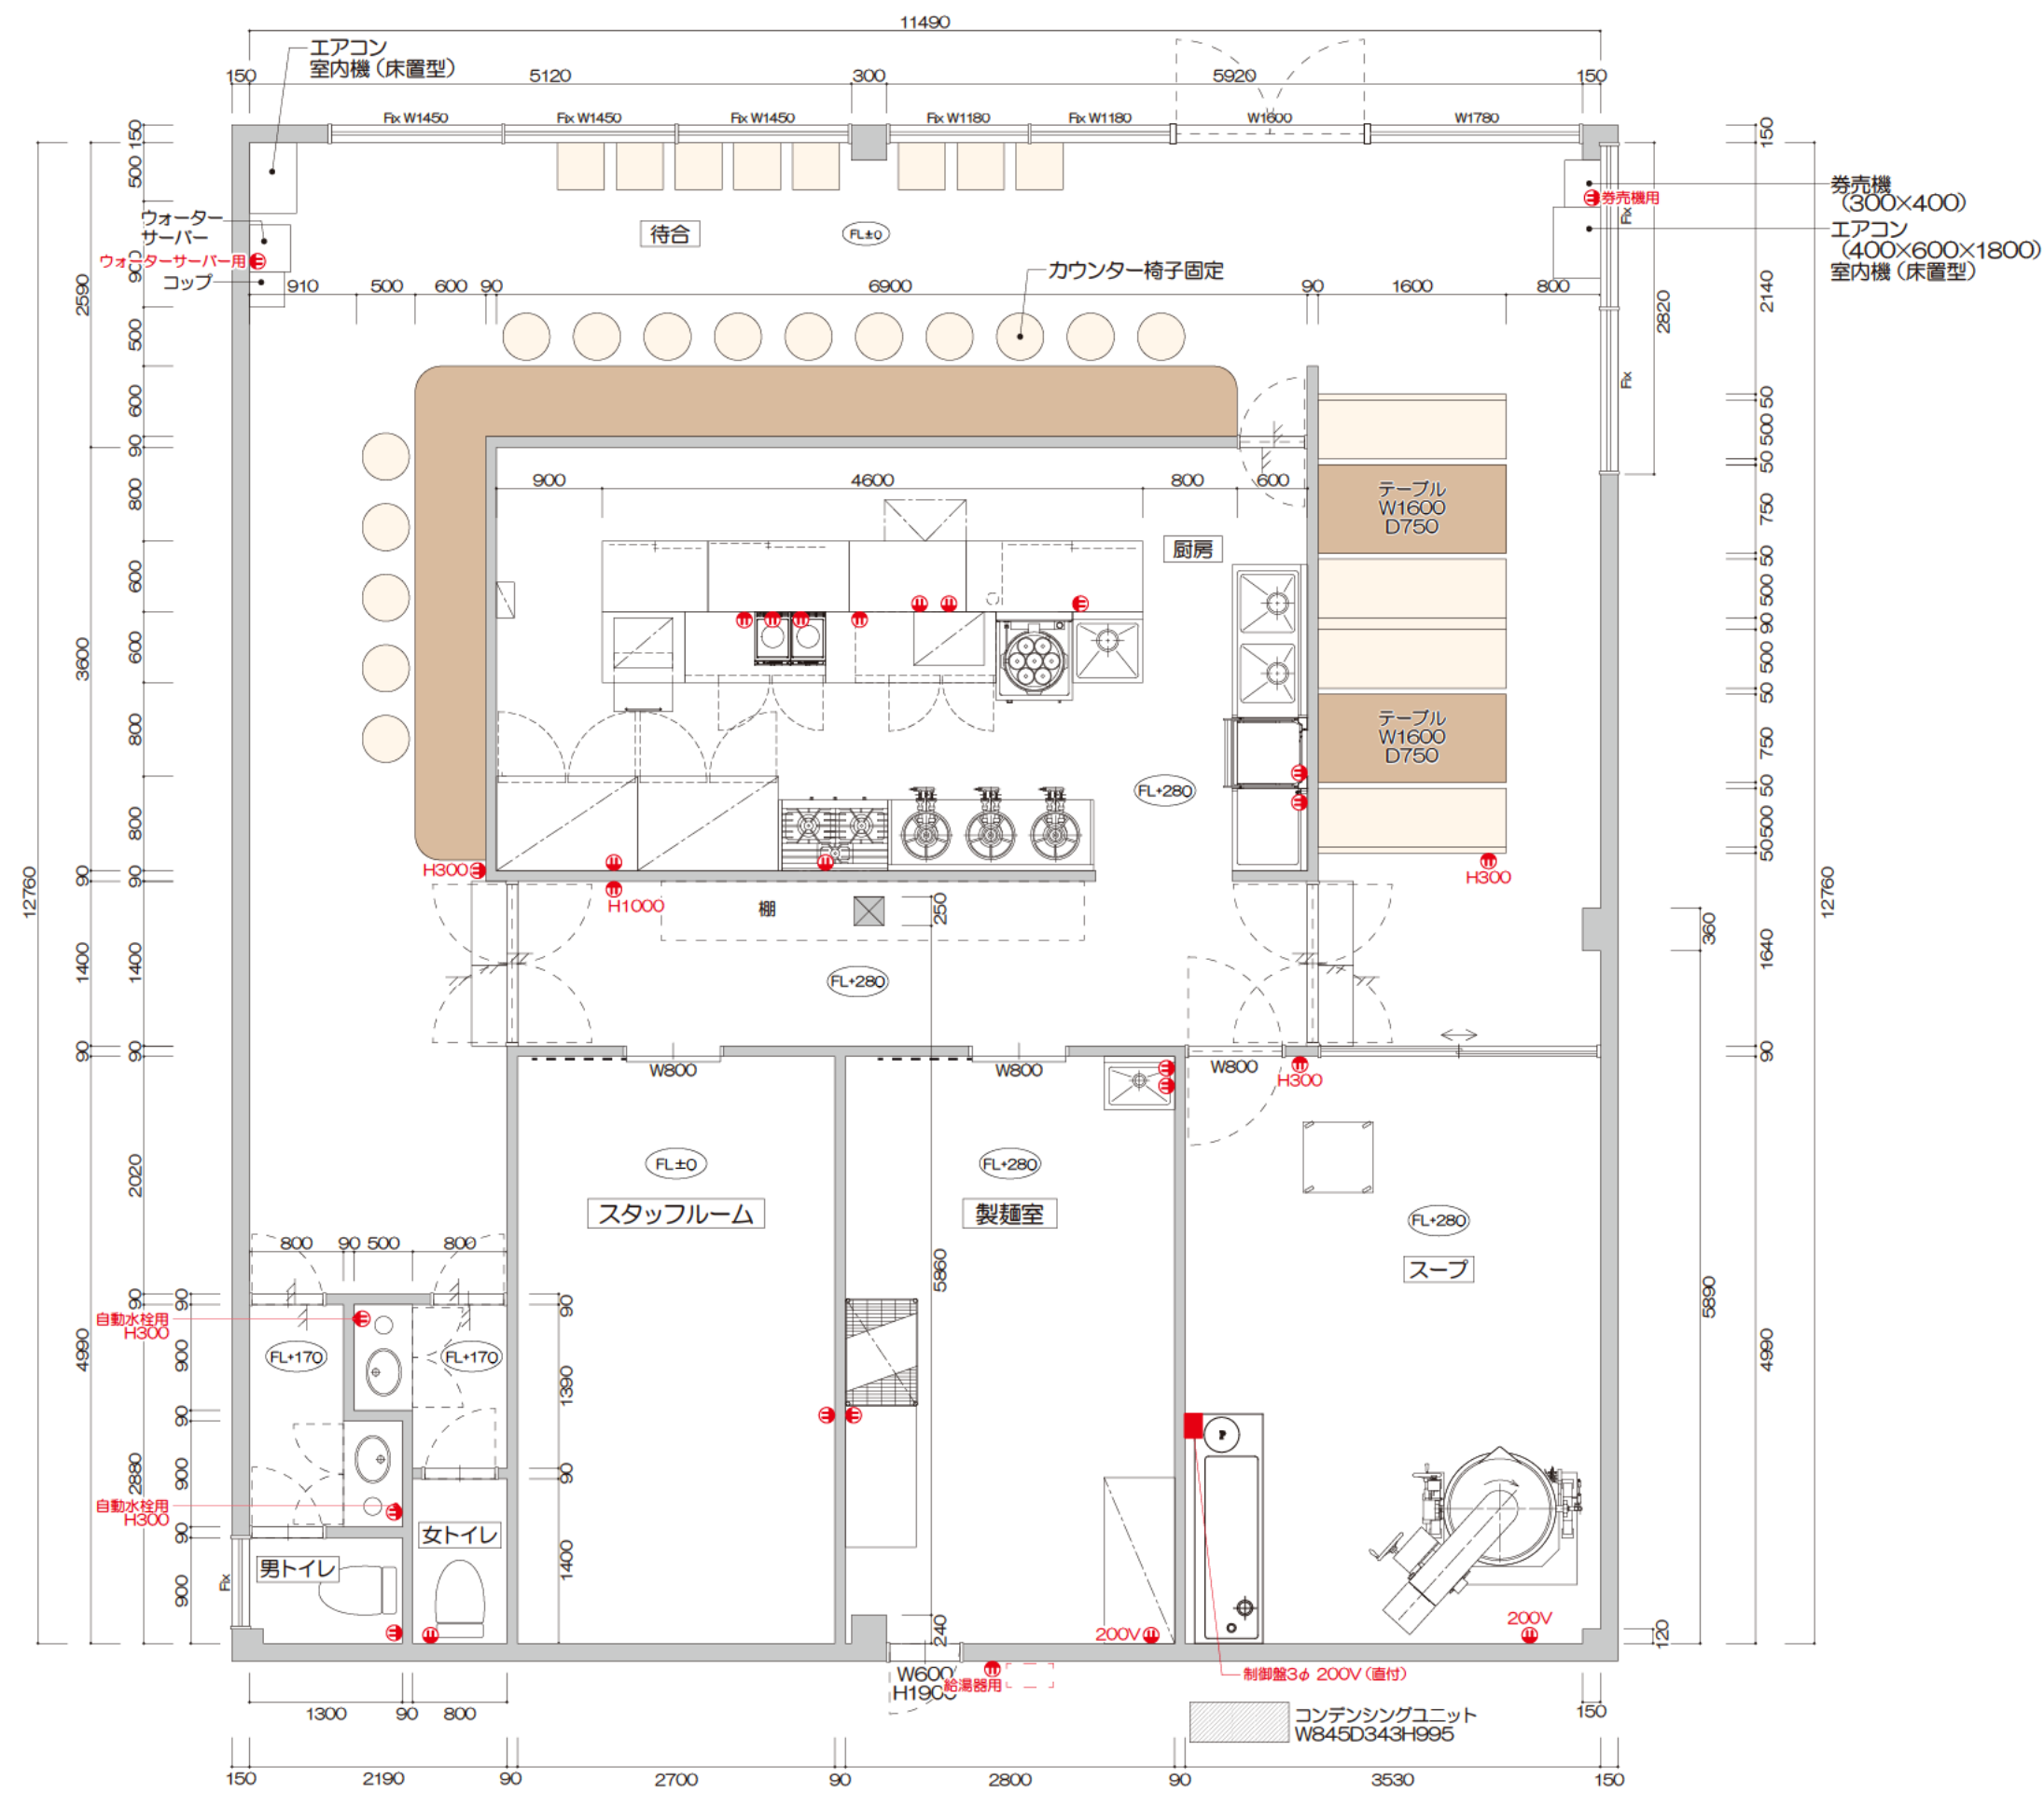


	REV.NO.	DATE	◊	°	°	PROJECT TITLE	NAME OF DRAWING	Scale	Sheet NO.		
		DESCRIPTION						A3=1/60			
	◊	°	°	◊	°			°		Date	2025.11.13
	◊	°	°	◊	°			°		REV.NO.	
上尾ラーメン店										コンセント図	05

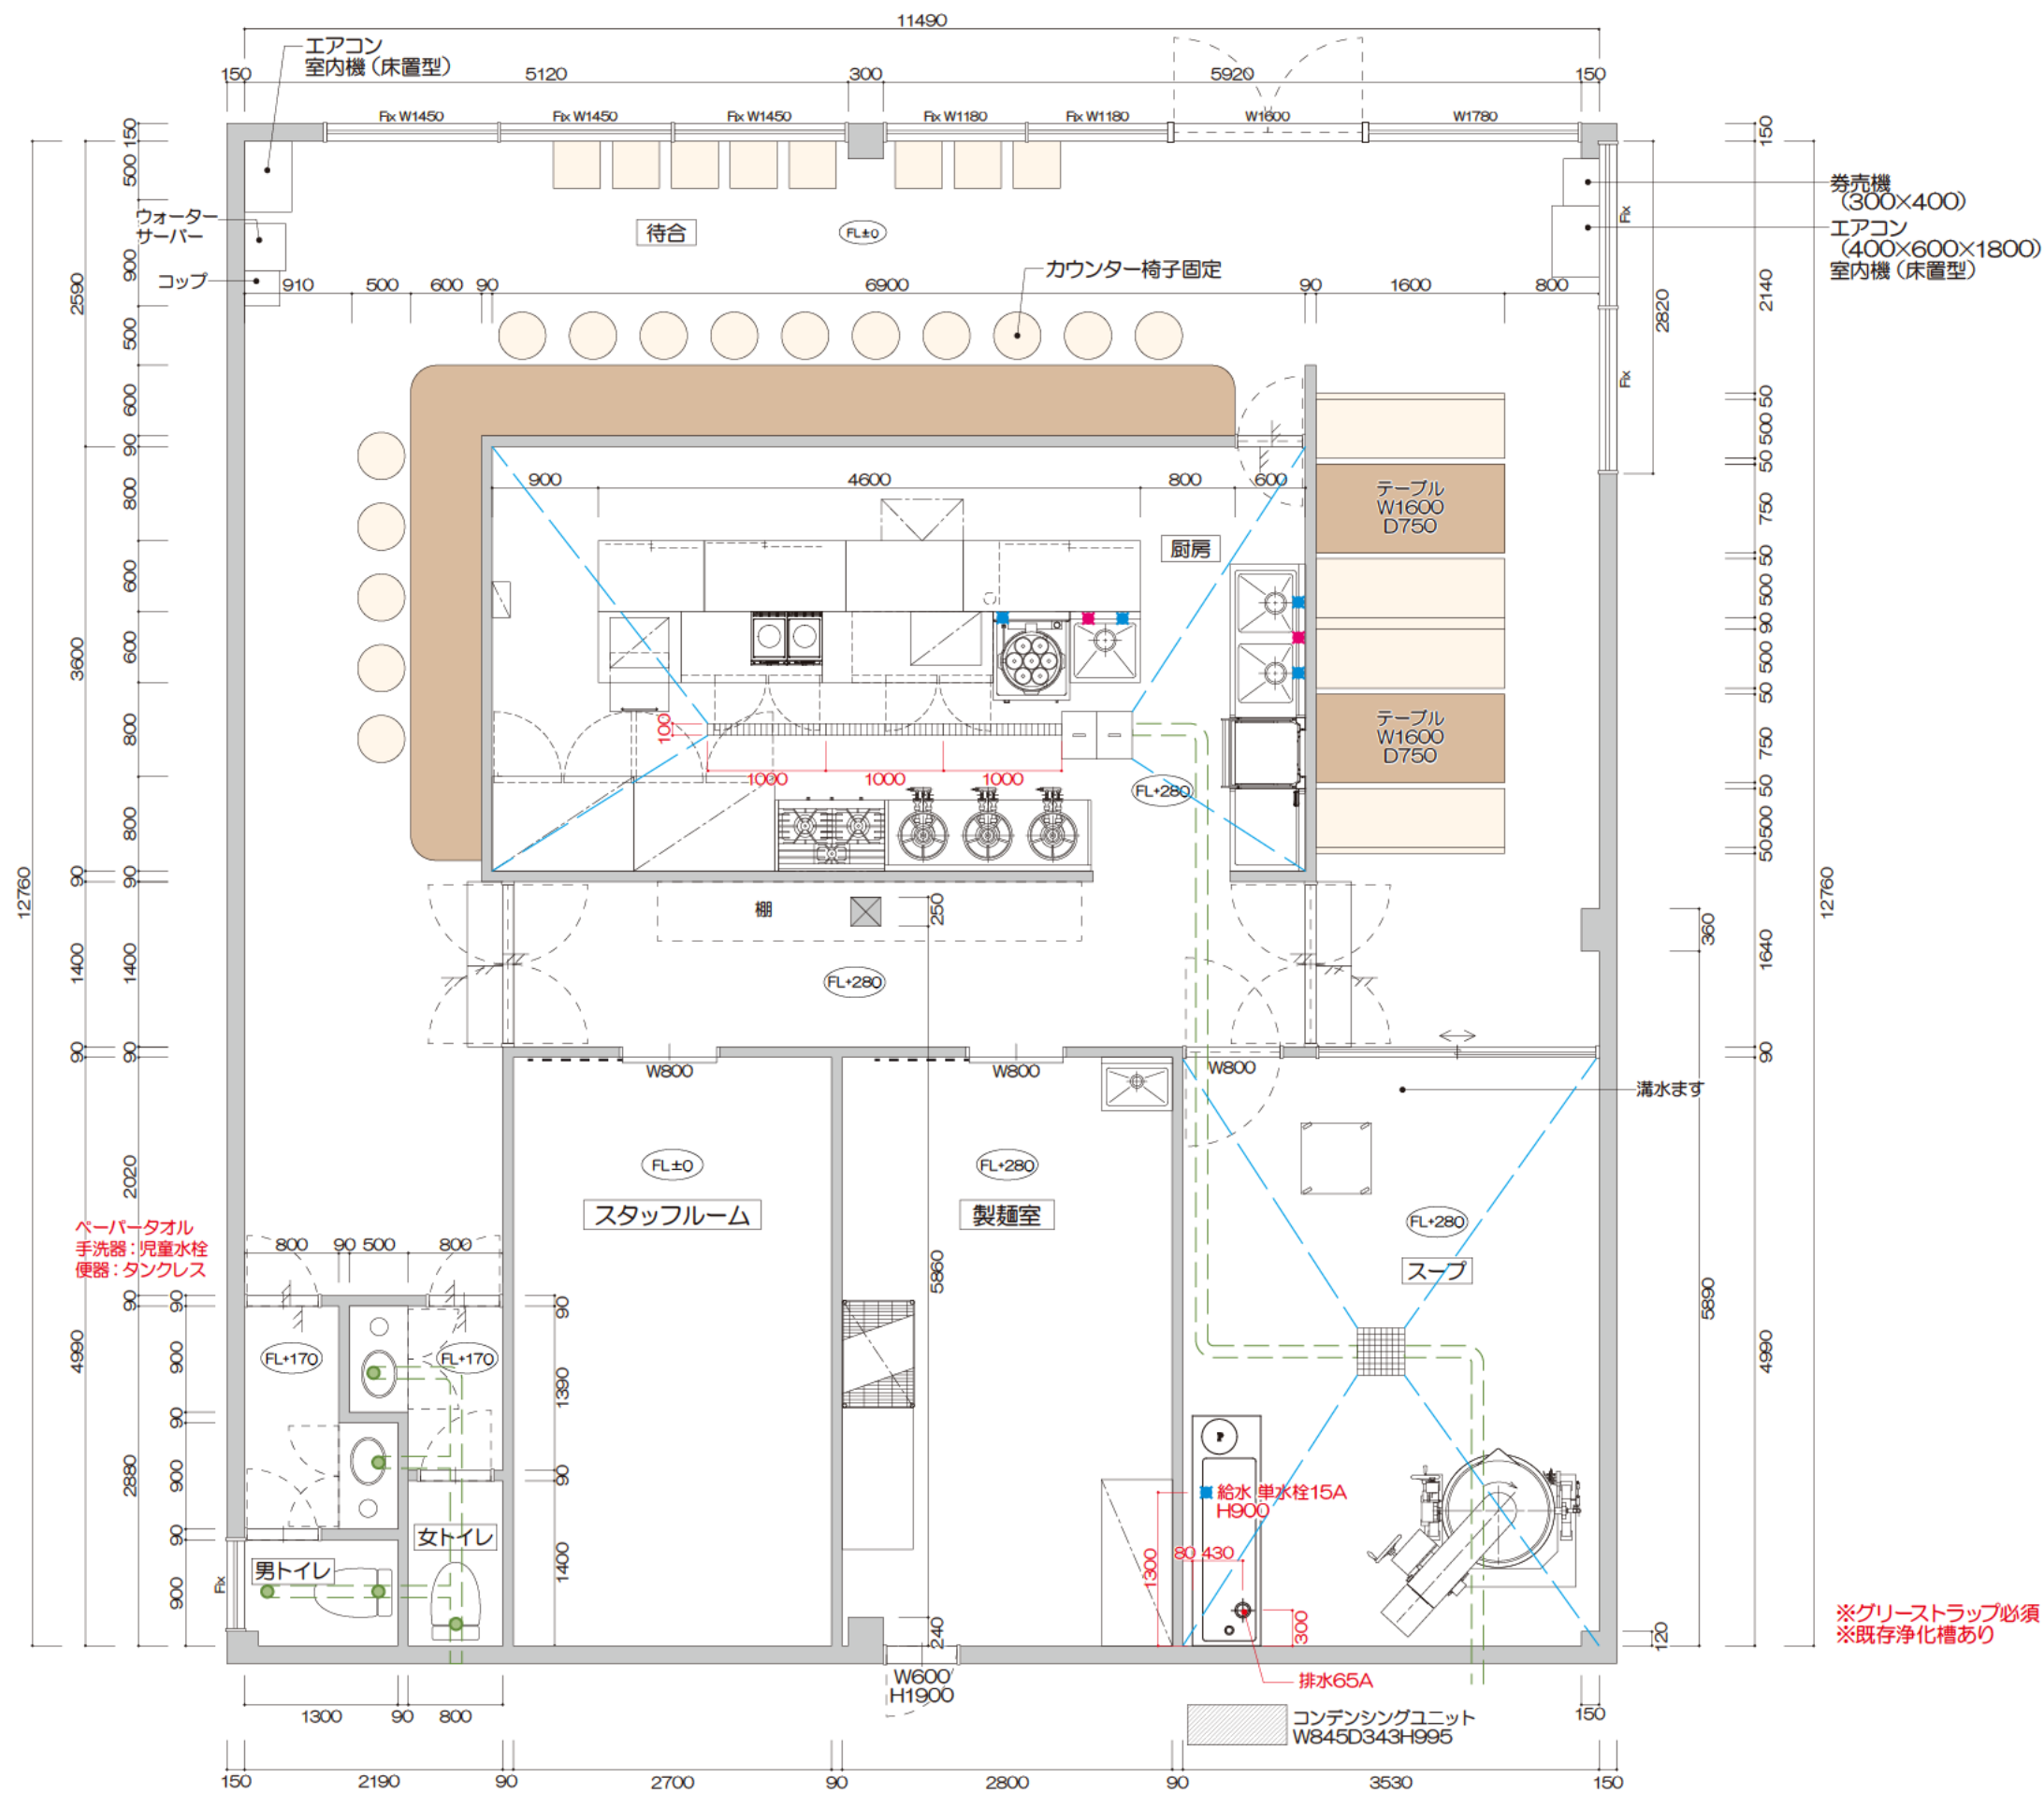

REV.NO.	DATE	DESCRIPTION	PROJECT TITLE	NAME OF DRAWING	Scale	Sheet NO.
					A3=1/60	
					Date 2025.11.13	
					REV.NO.	
◇	◇	◇	上尾ラーメン店	給排水図		06


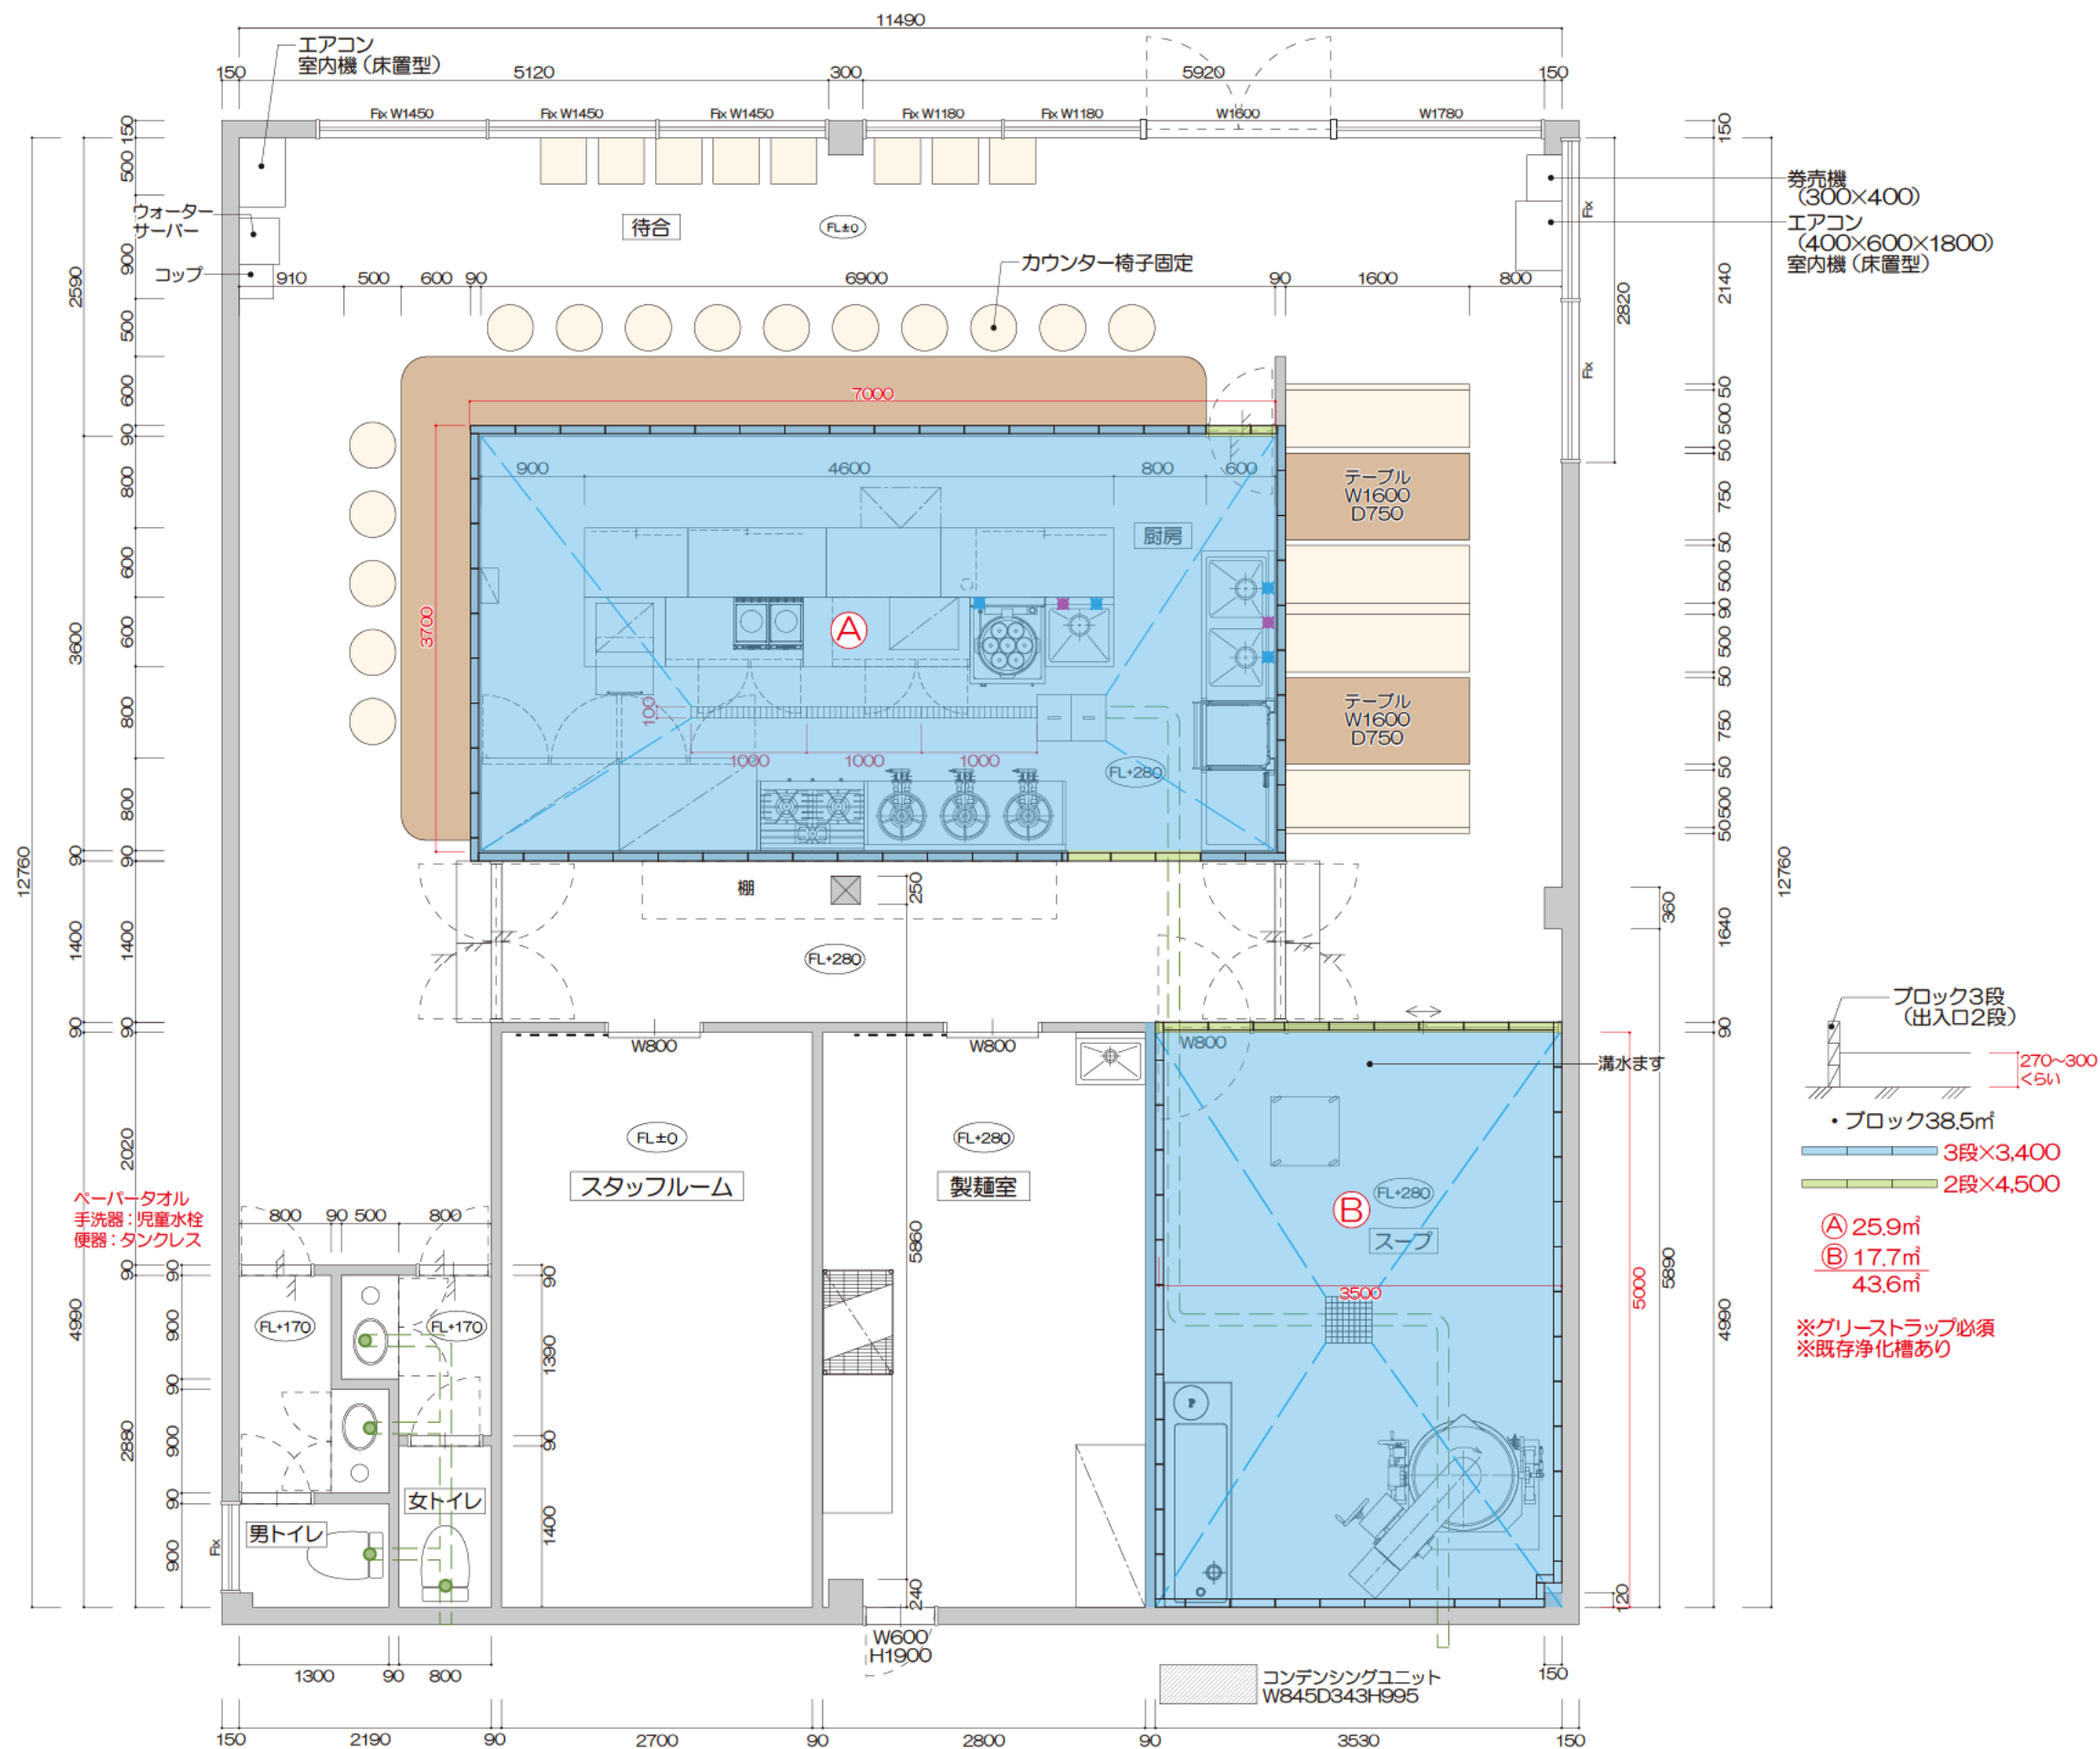


	REV.NO.	DATE	DESCRIPTION	PROJECT TITLE	NAME OF DRAWING	Scale	Sheet NO.
	◇	○	○	上尾ラーメン店	ブロック図	A3=1/60	07
	◇	○	○			Date 2025.11.13	
	◇	○	○			REV.NO.	

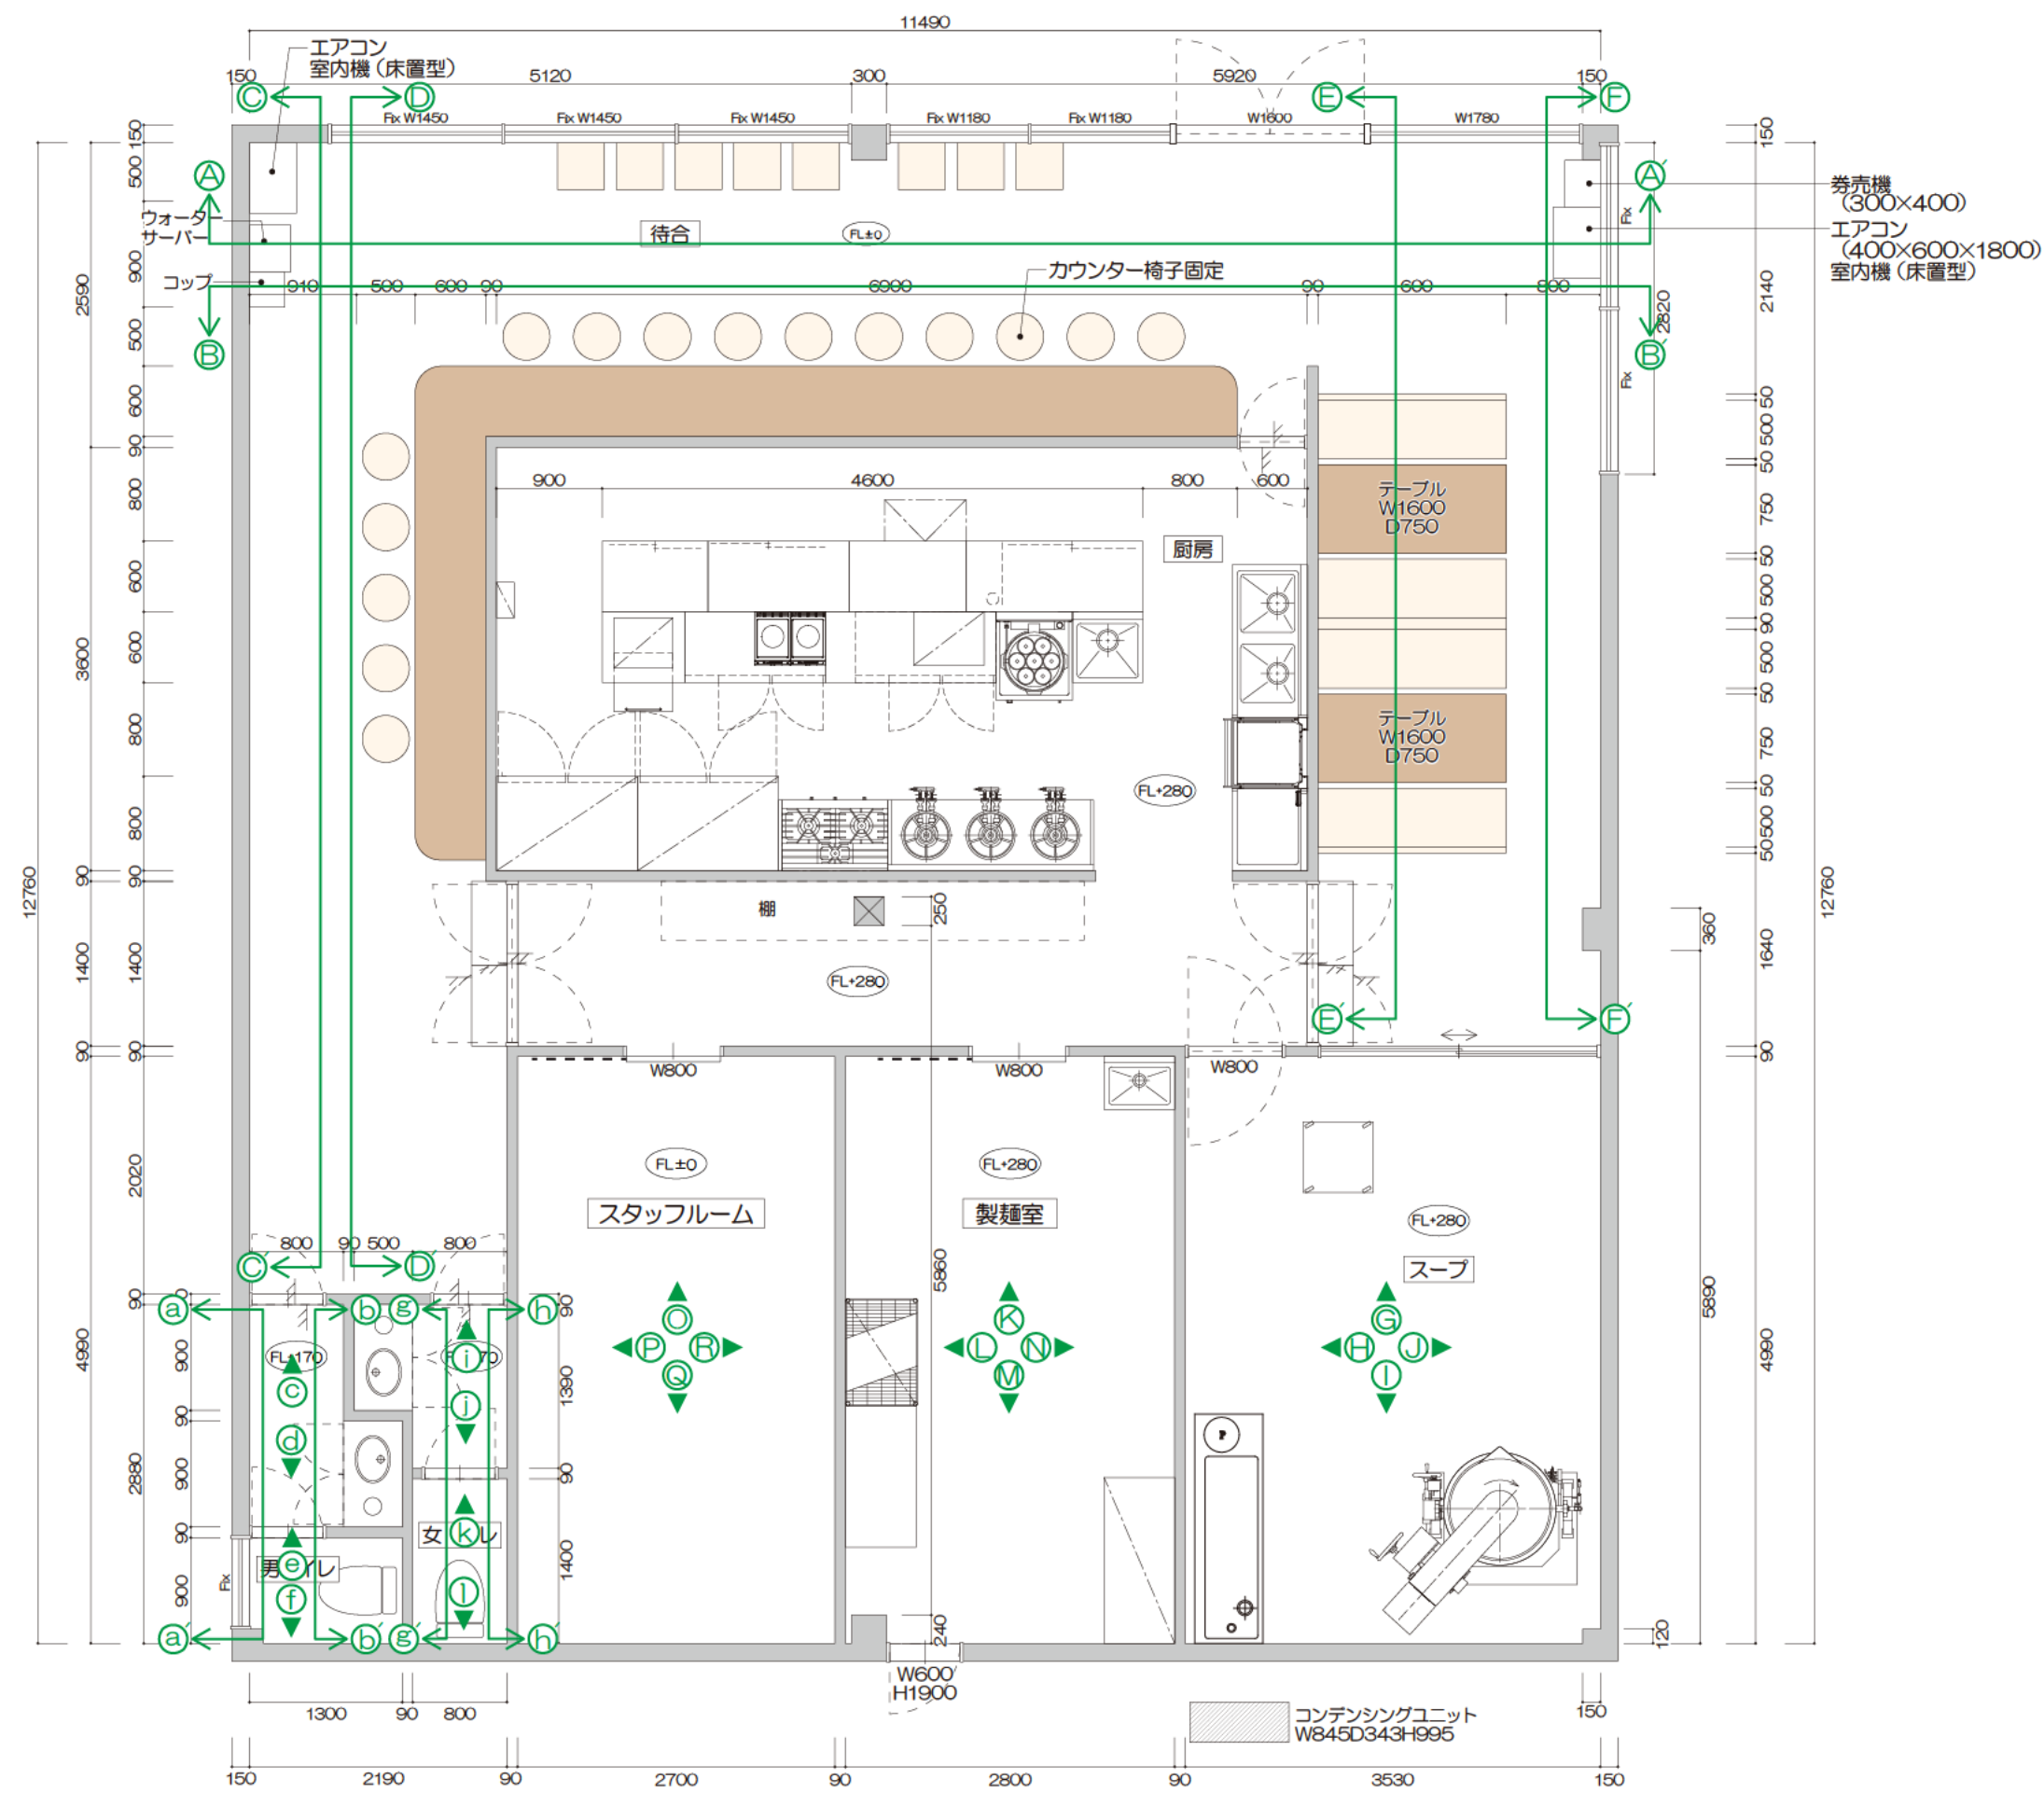


券売機
(300×400)
エアコン
(400×600×1800)
室内機 (床置型)

	REV.NO.	DATE	◇	○	○	PROJECT TITLE	NAME OF DRAWING	Scale	Sheet NO.	
		DESCRIPTION						A3=1/60		
	◇	○	○	◇	○			Date		2025.11.13
	◇	○	○	◇	○			REV.NO.		08

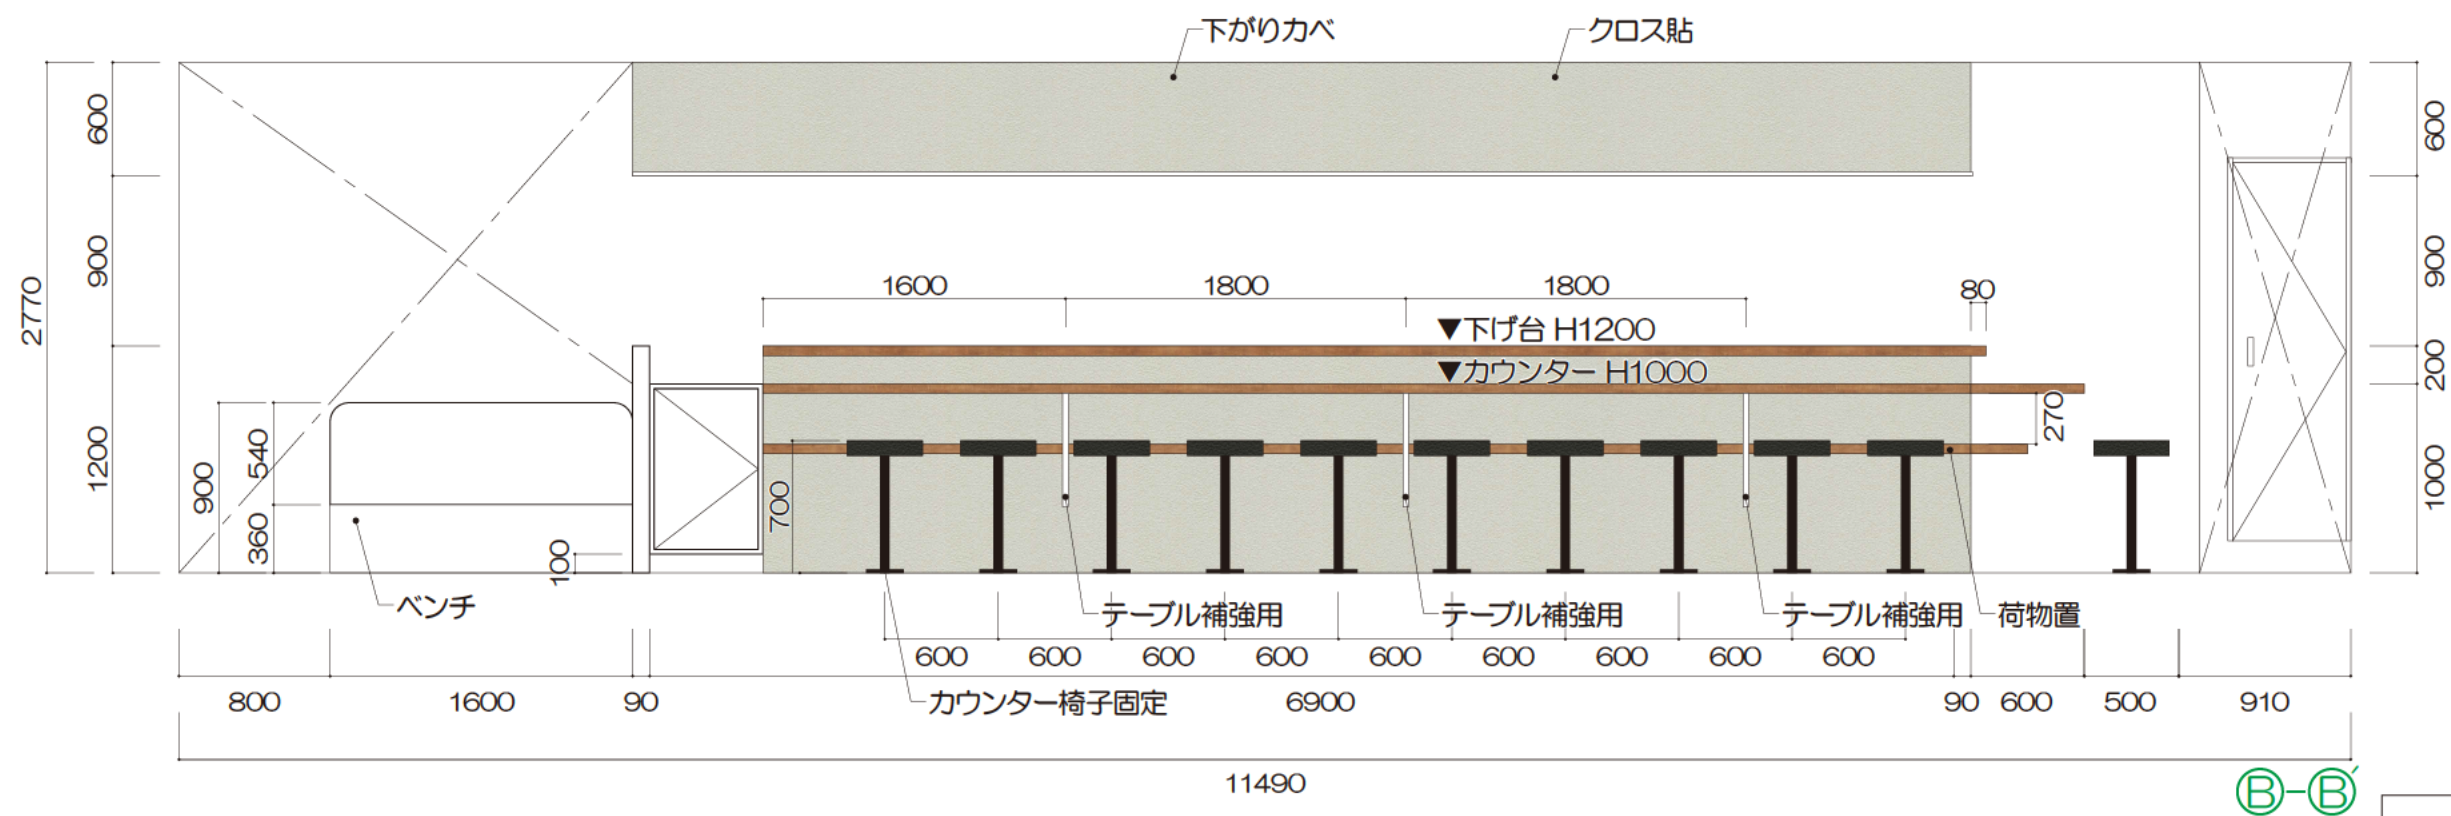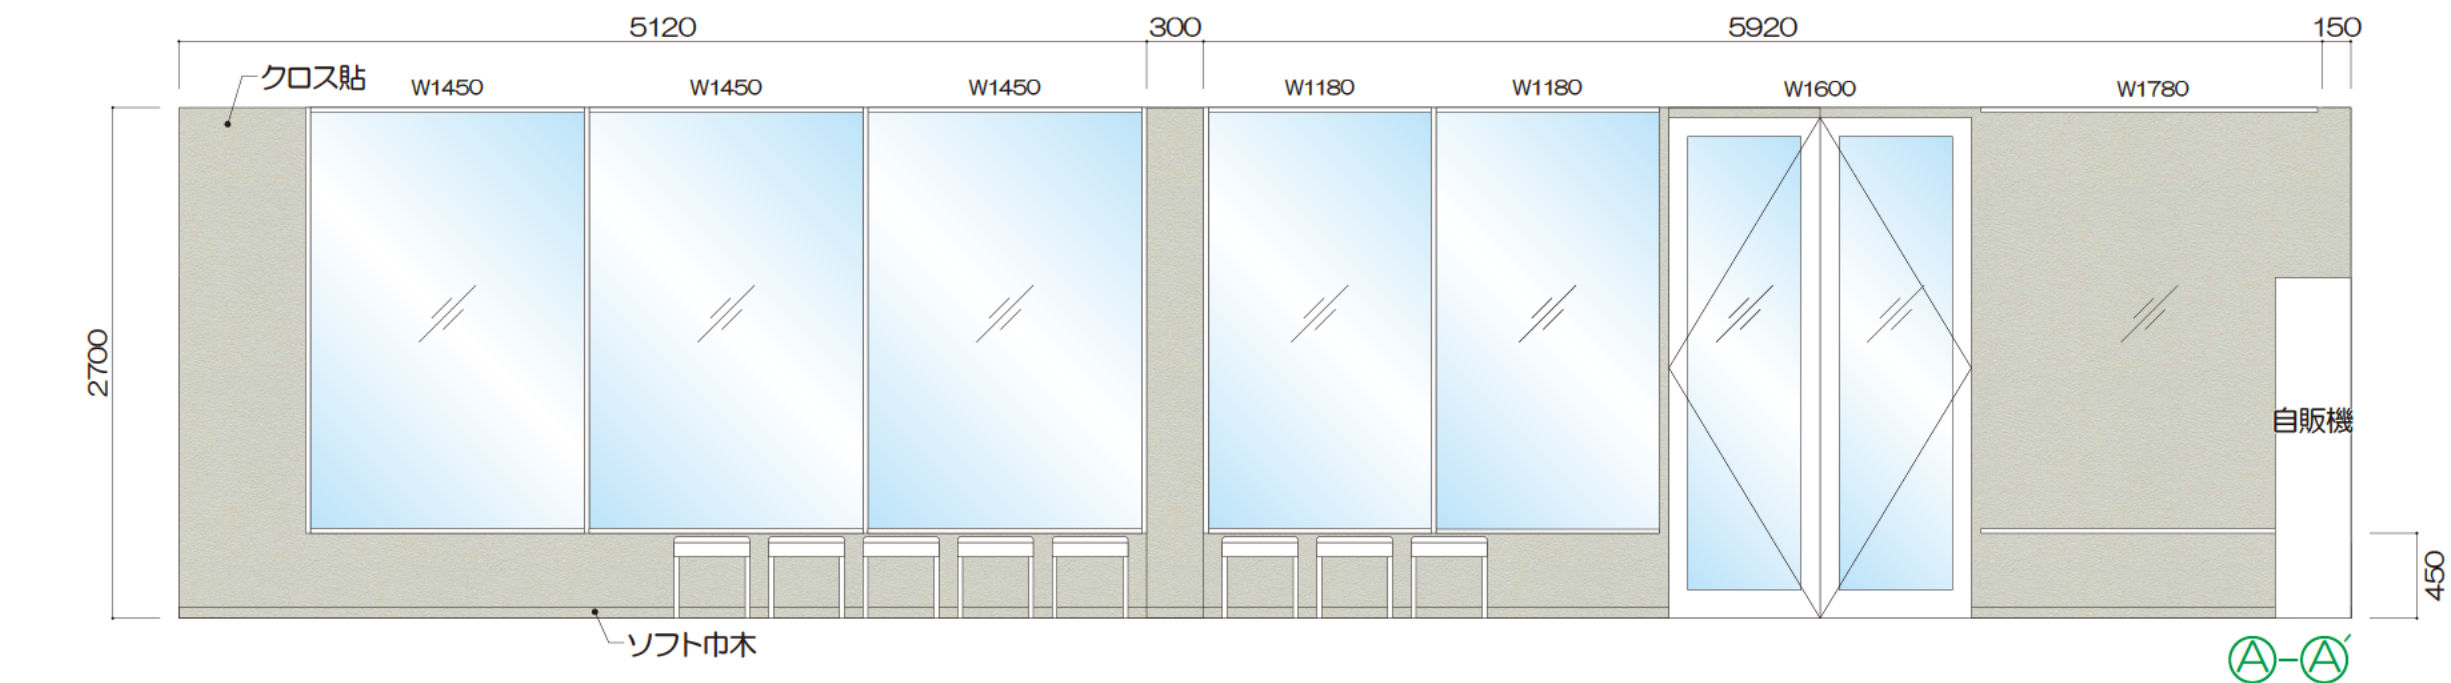



客席

REV.NO.	DATE	DESCRIPTION	PROJECT TITLE	NAME OF DRAWING	Scale	Sheet NO.
◇	○	○	上尾ラーメン店	展開図	A3=1/40	09
◇	○	○			Date 2025.11.13	
◇	○	○			REV.NO.	

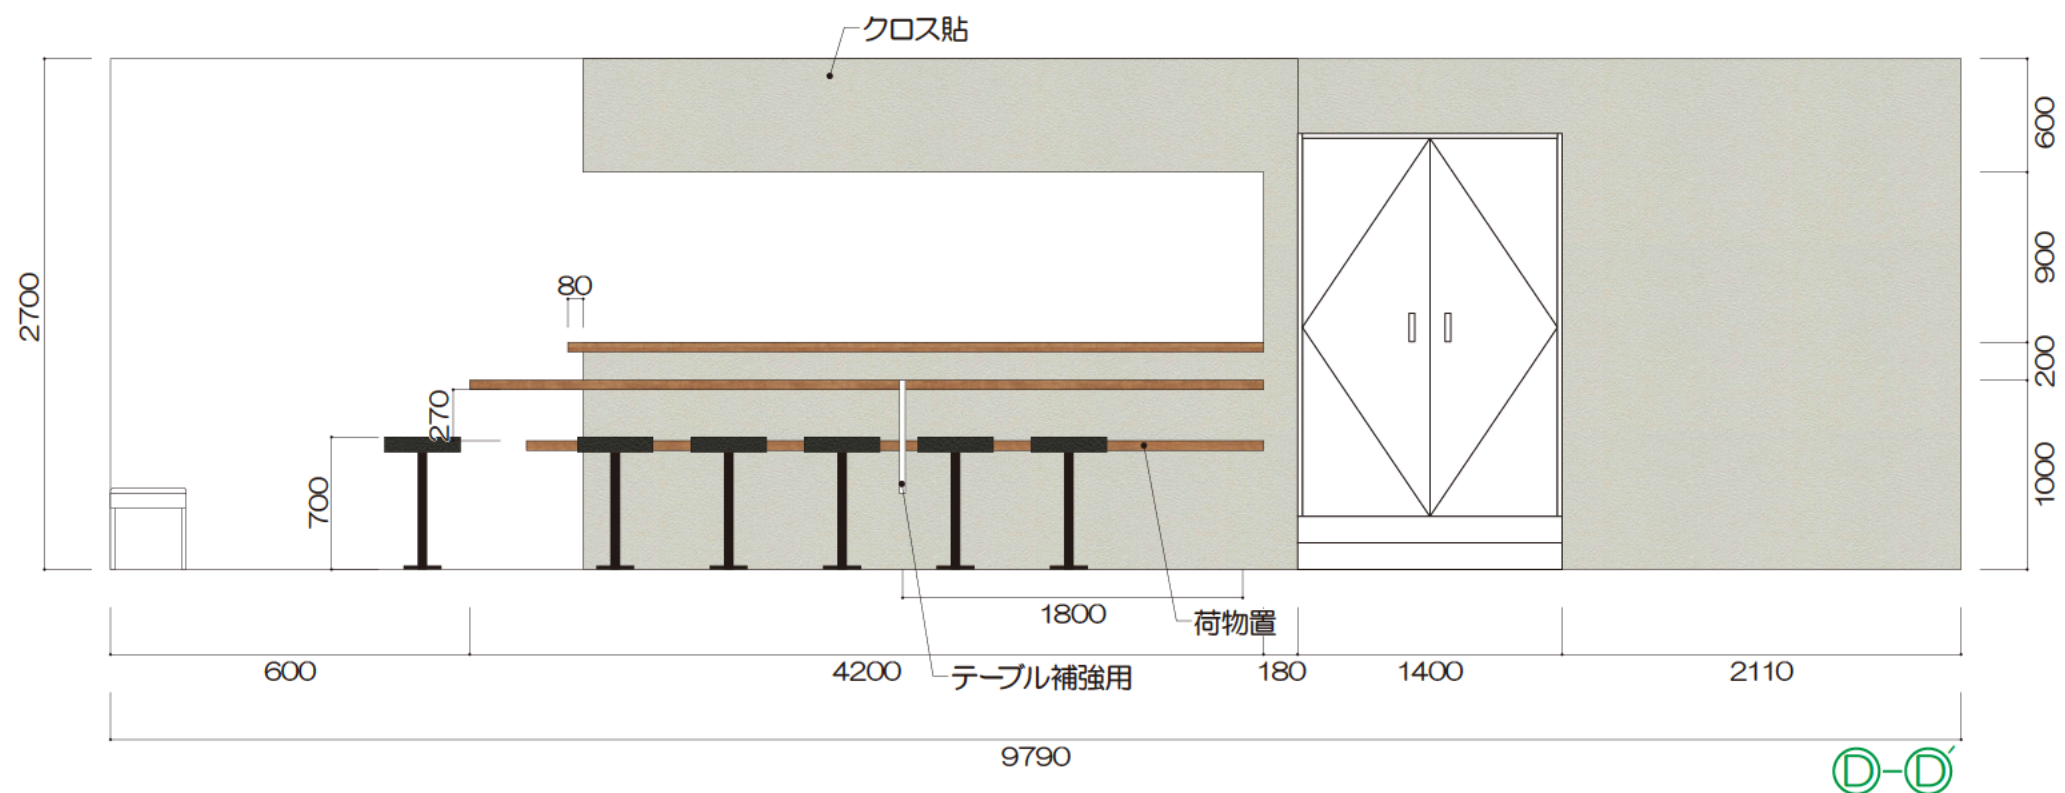





客席

	REV.NO.	DATE	◇	°	°	PROJECT TITLE	NAME OF DRAWING	Scale	Sheet NO.		
	◇	°				°	上尾ラーメン店	展開図		A3=1/40	
										Date	2025.11.13
										REV.NO.	
	◇	°	◇	°	°				10		
	◇	°	◇	°	°						

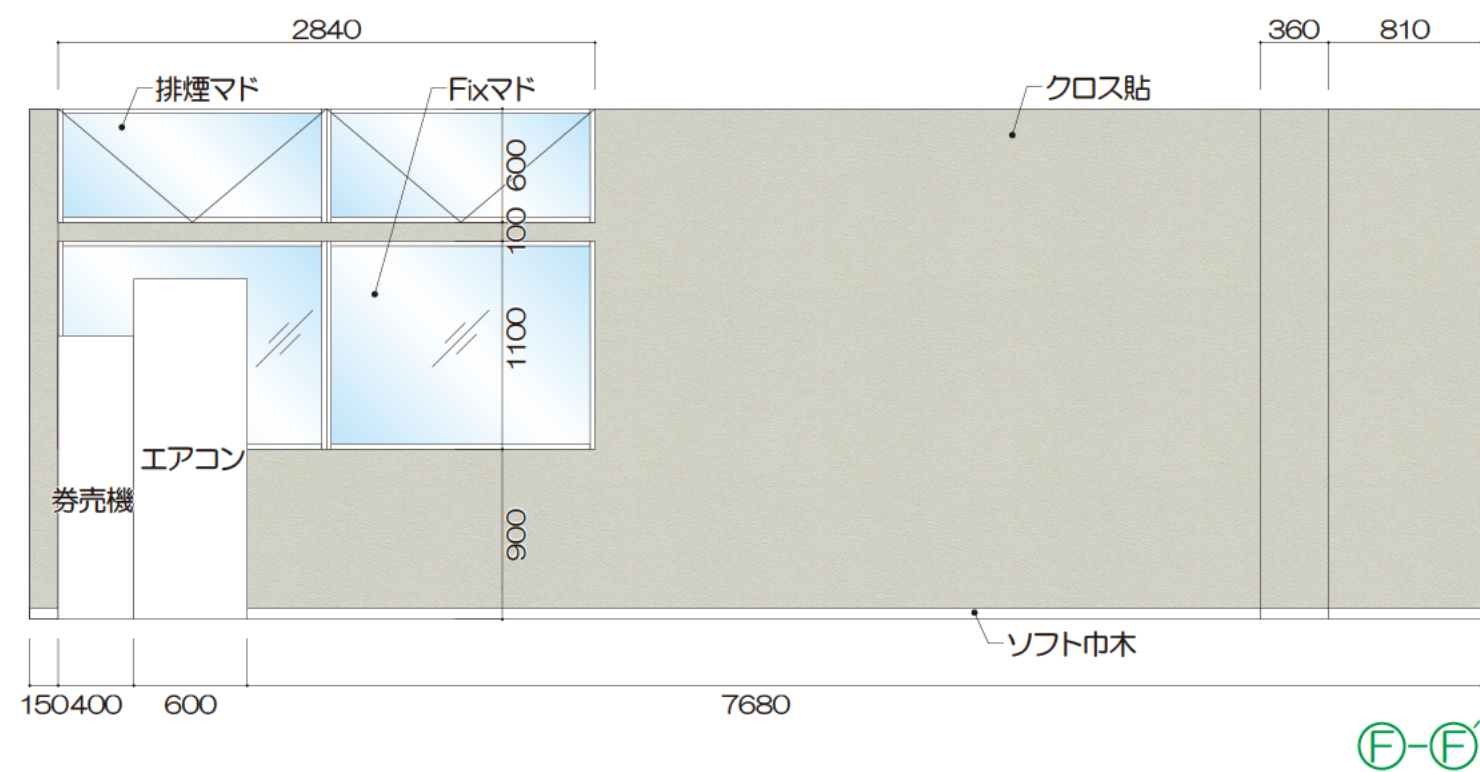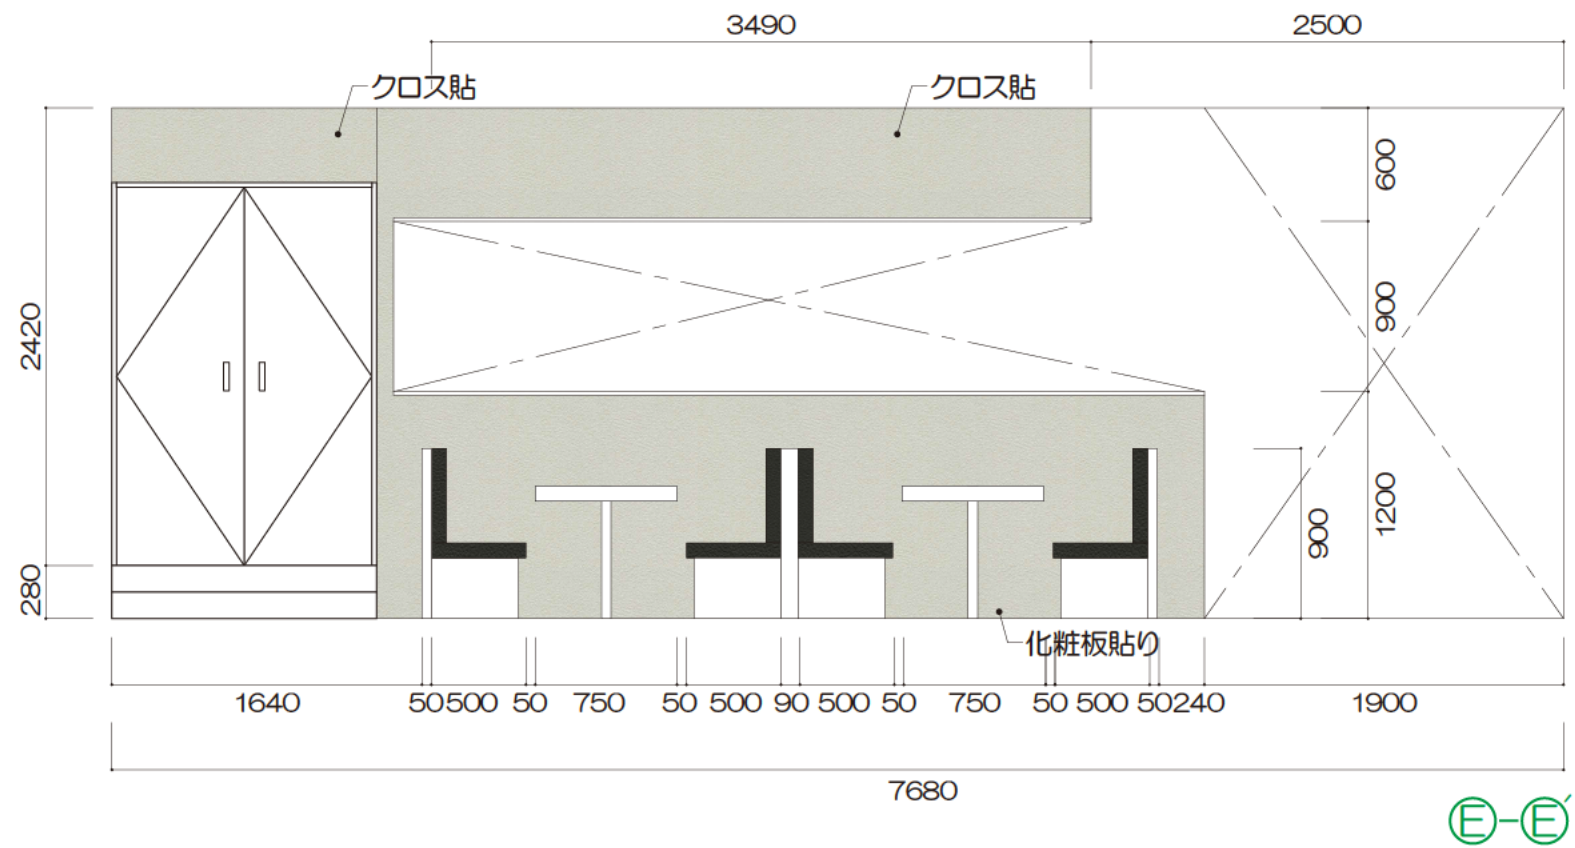





客席

	REV.NO.	DATE	DESCRIPTION	PROJECT TITLE	NAME OF DRAWING	Scale	Sheet NO.
	◇	° °	° °	上尾ラーメン店	展開図	A3=1/40	10
	◇	° °	° °			Date 2025.11.13	
	◇	° °	° °			REV.NO.	

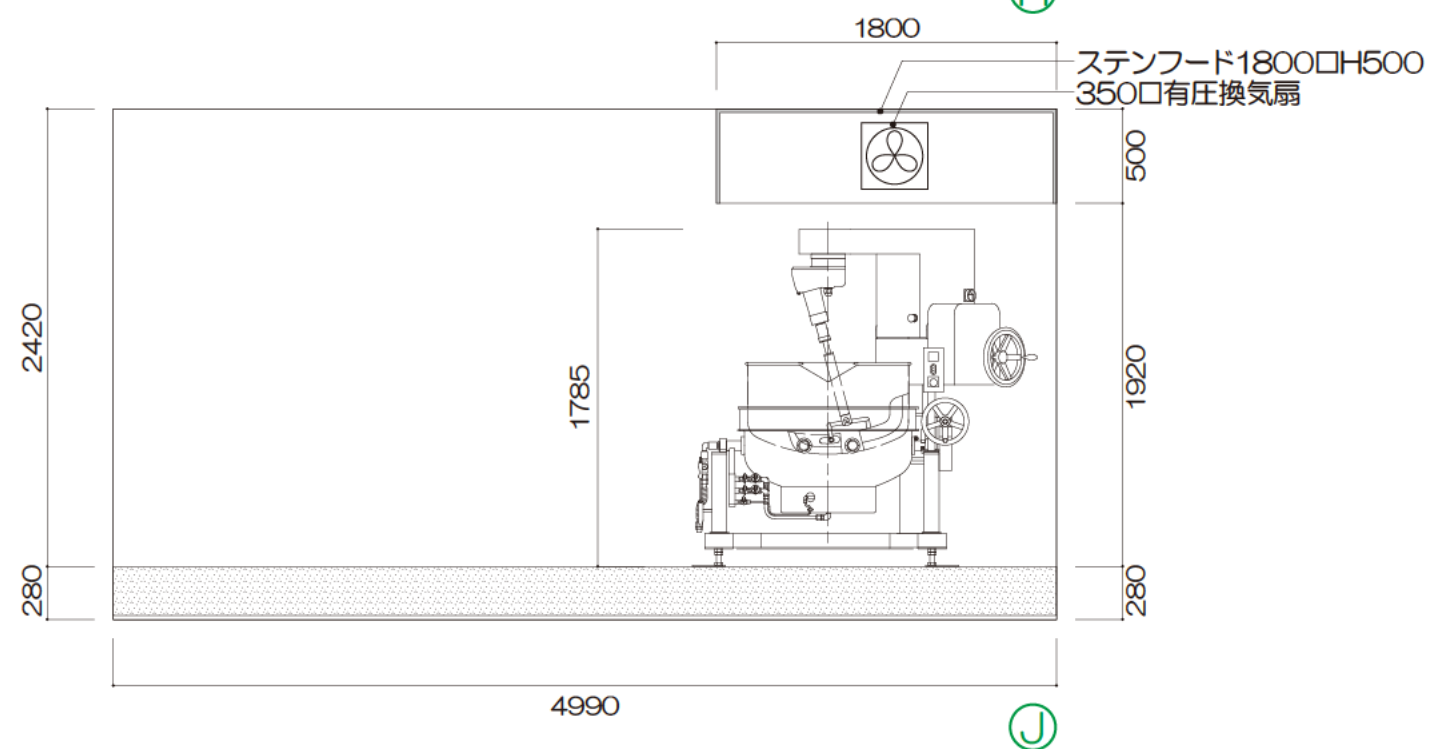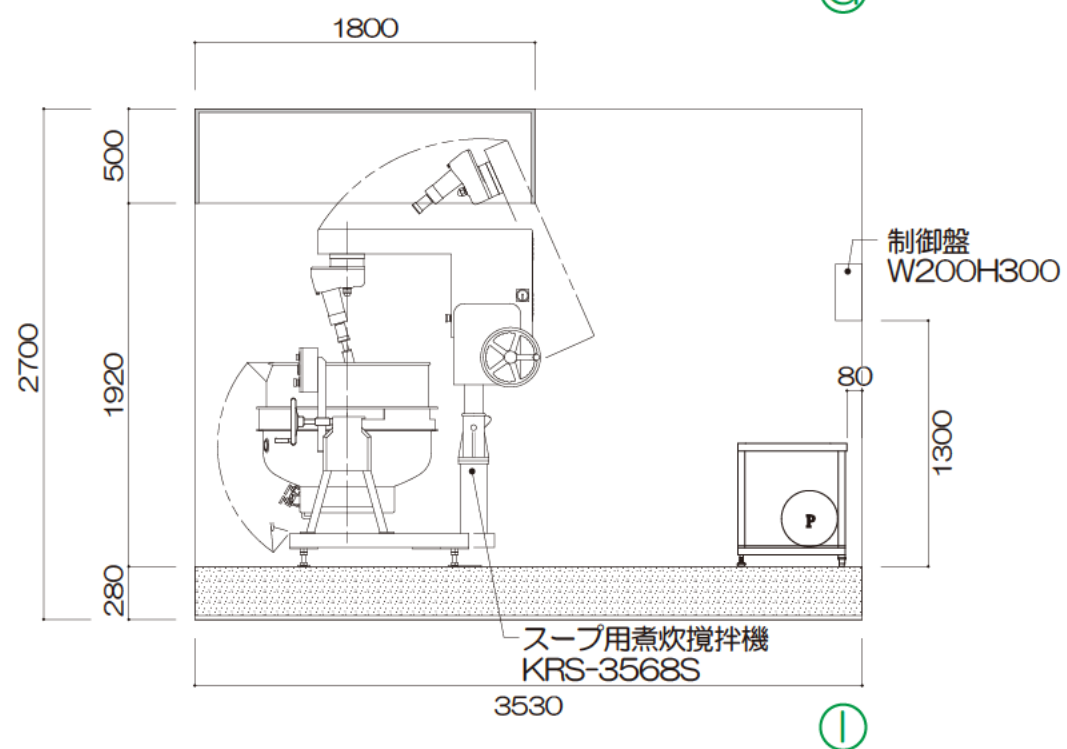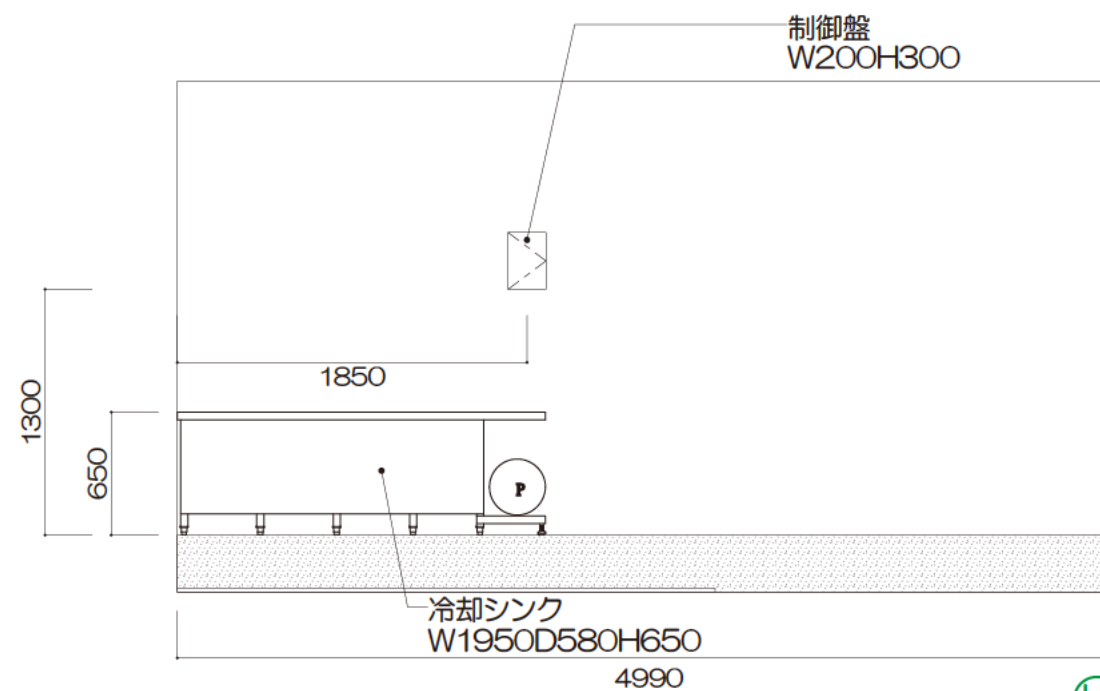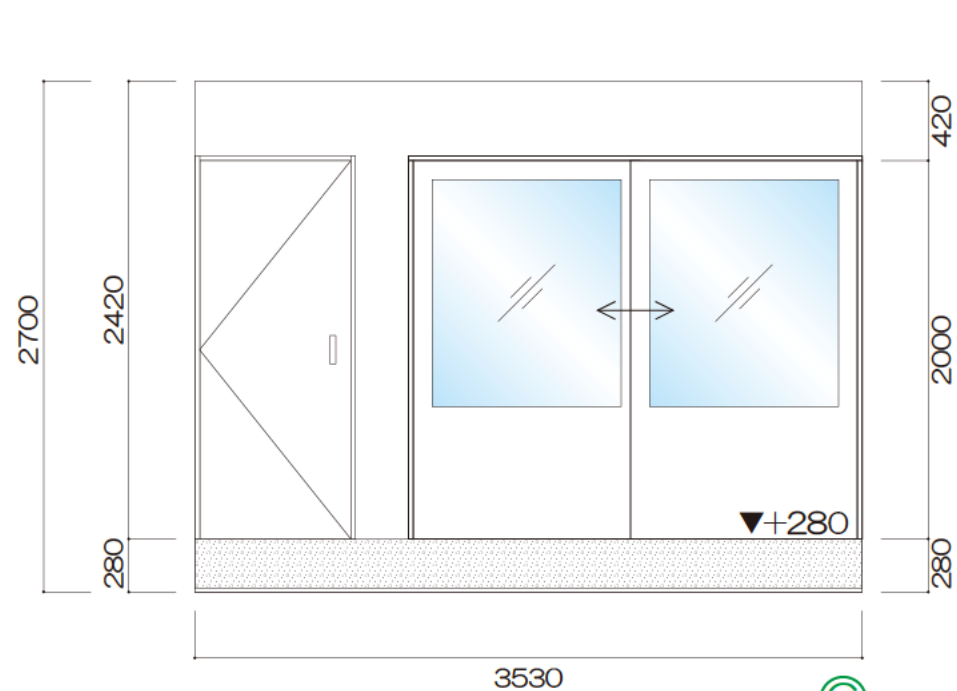





スープ室

	REV.NO.	DATE	DESCRIPTION	PROJECT TITLE	NAME OF DRAWING	Scale	Sheet NO.
	◇	◇				A3=1/40	
	◇	◇				Date 2025.11.13	
	◇	◇		上尾ラーメン店	展開図 (スープ室)	REV.NO.	11

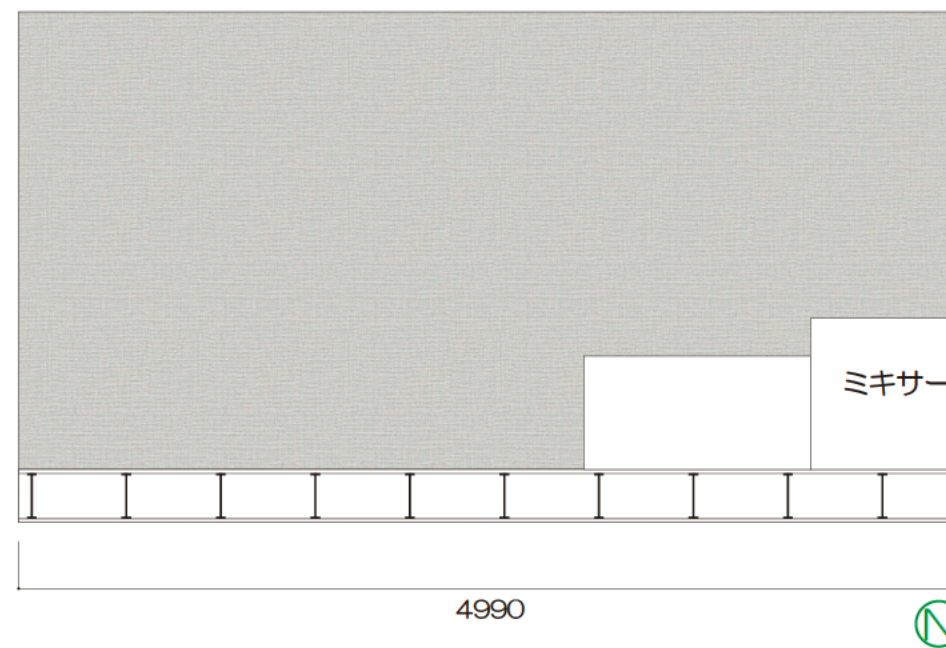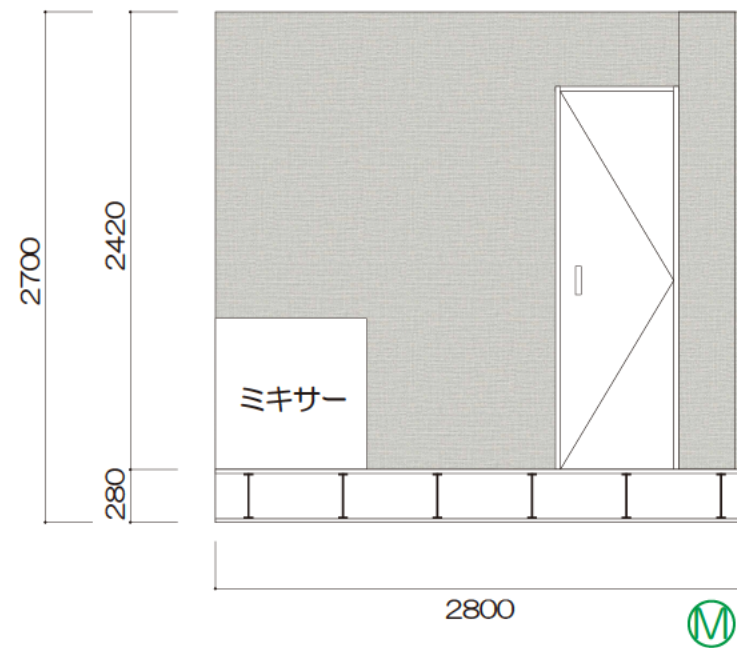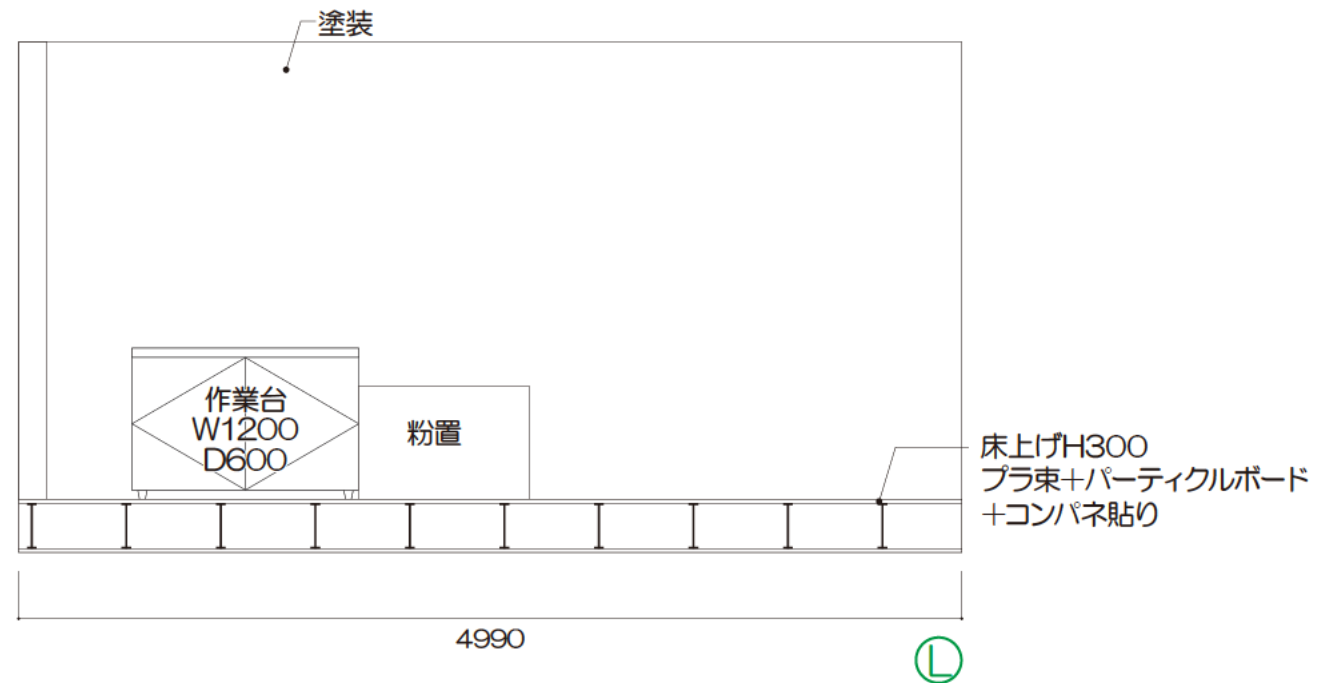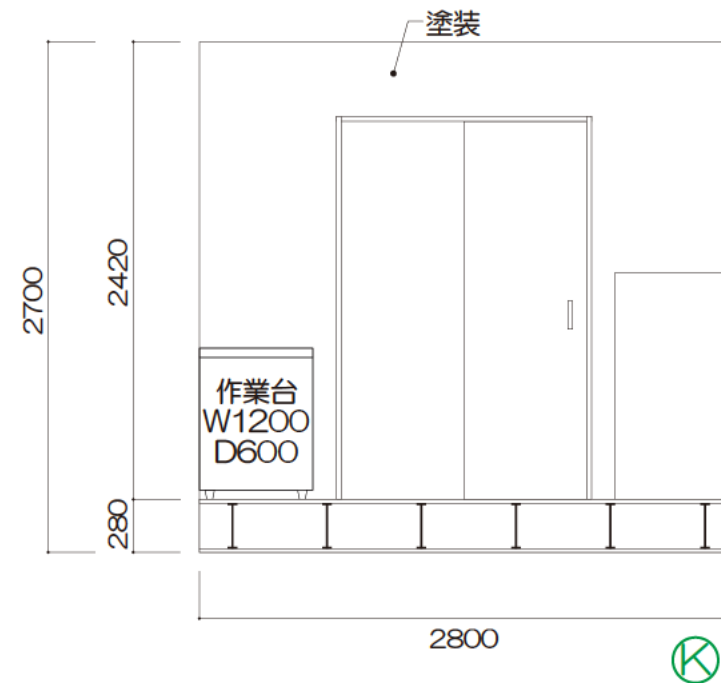


製麺室

REV.NO.	DATE DESCRIPTION	◇	◇	PROJECT TITLE	NAME OF DRAWING	Scale	Sheet NO.
						A3=1/40	
						Date 2025.11.13	
◇	◇	◇	◇	上尾ラーメン店	展開図 (製麺室)	REV.NO.	12
◇	◇	◇	◇				

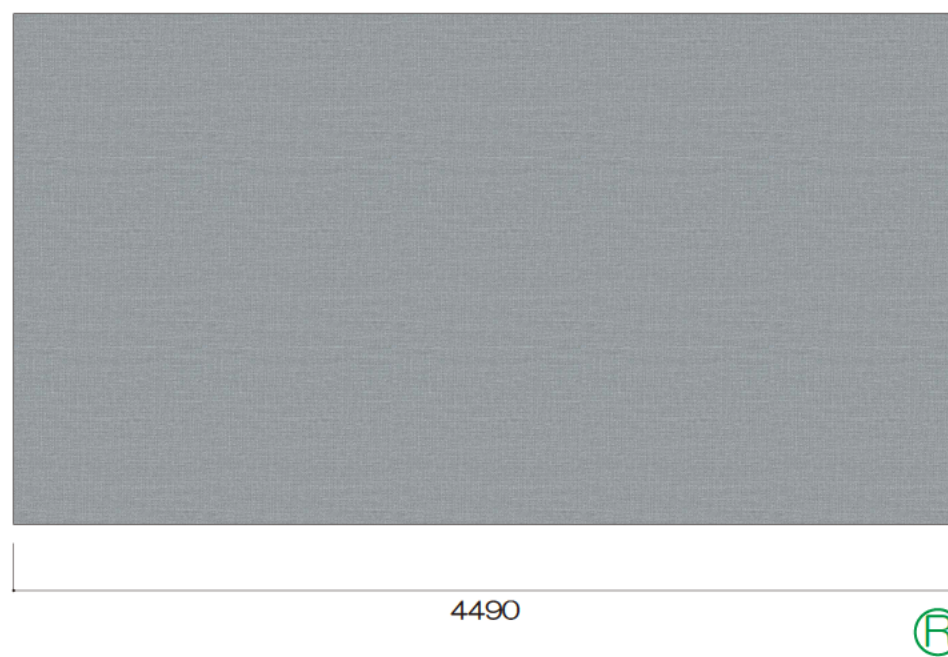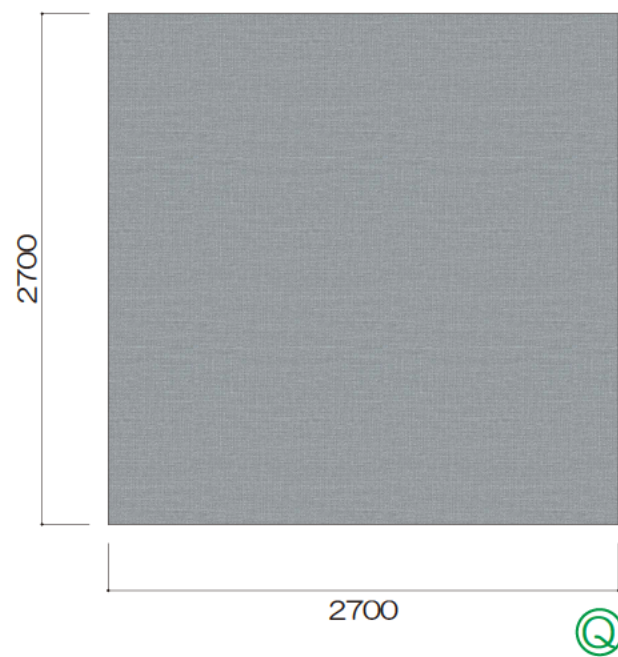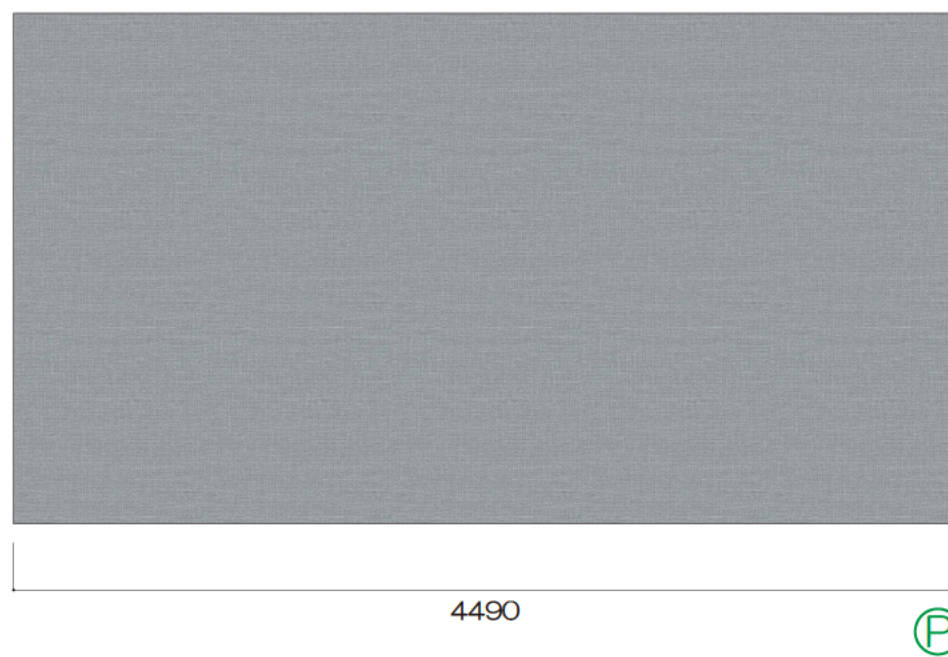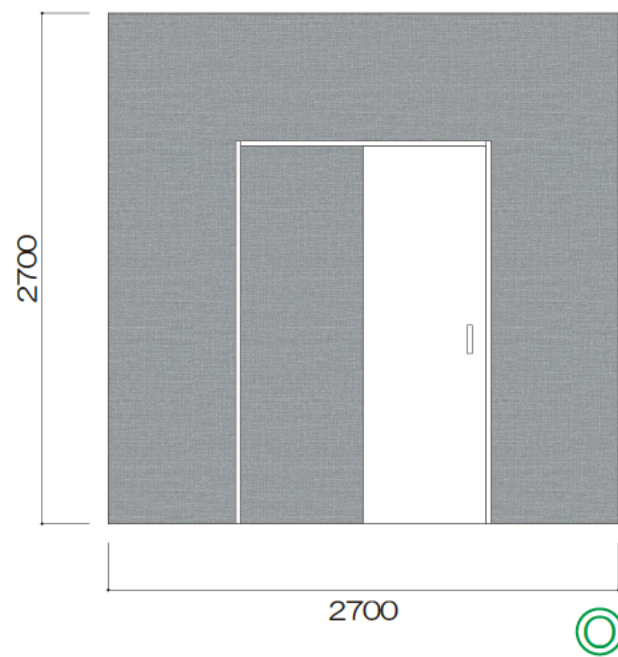


スタッフルーム

	REV.NO.	DATE	◇	°	°	PROJECT TITLE	NAME OF DRAWING	Scale	Sheet NO.	
		DESCRIPTION				上尾ラーメン店	展開図 (スタッフルーム)	A3=1/40		
	◇	°	°	◇	°			°		Date 2025.11.13
	◇	°	°	◇	°			°		REV.NO.

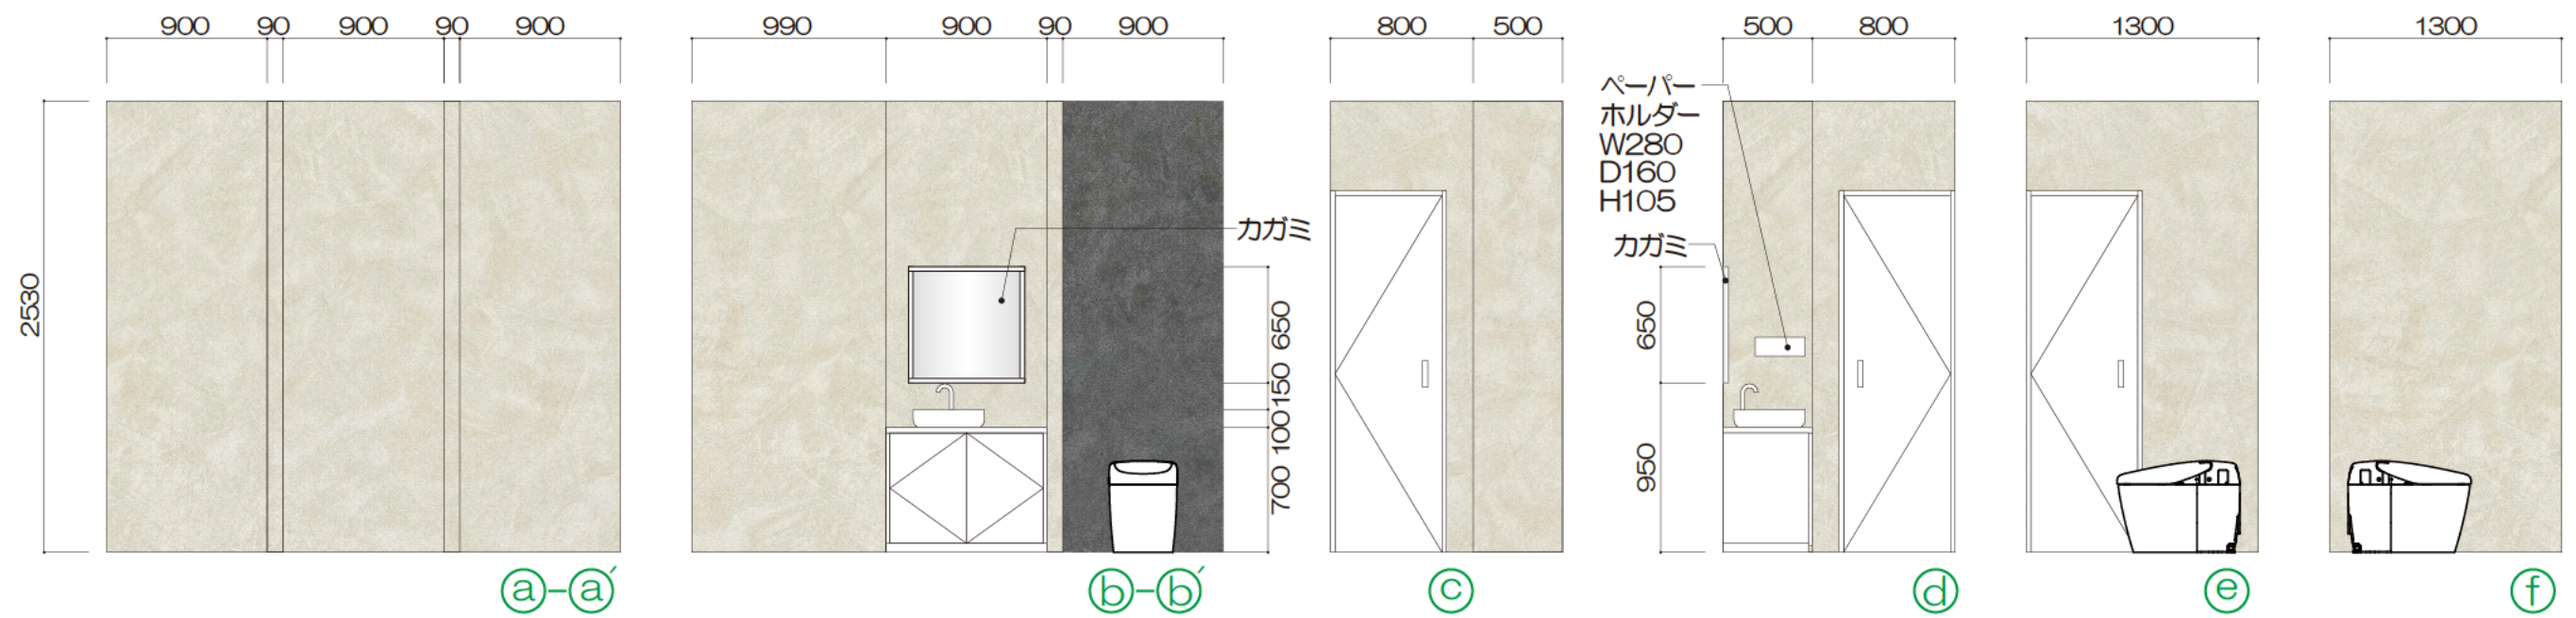

男子トイレ

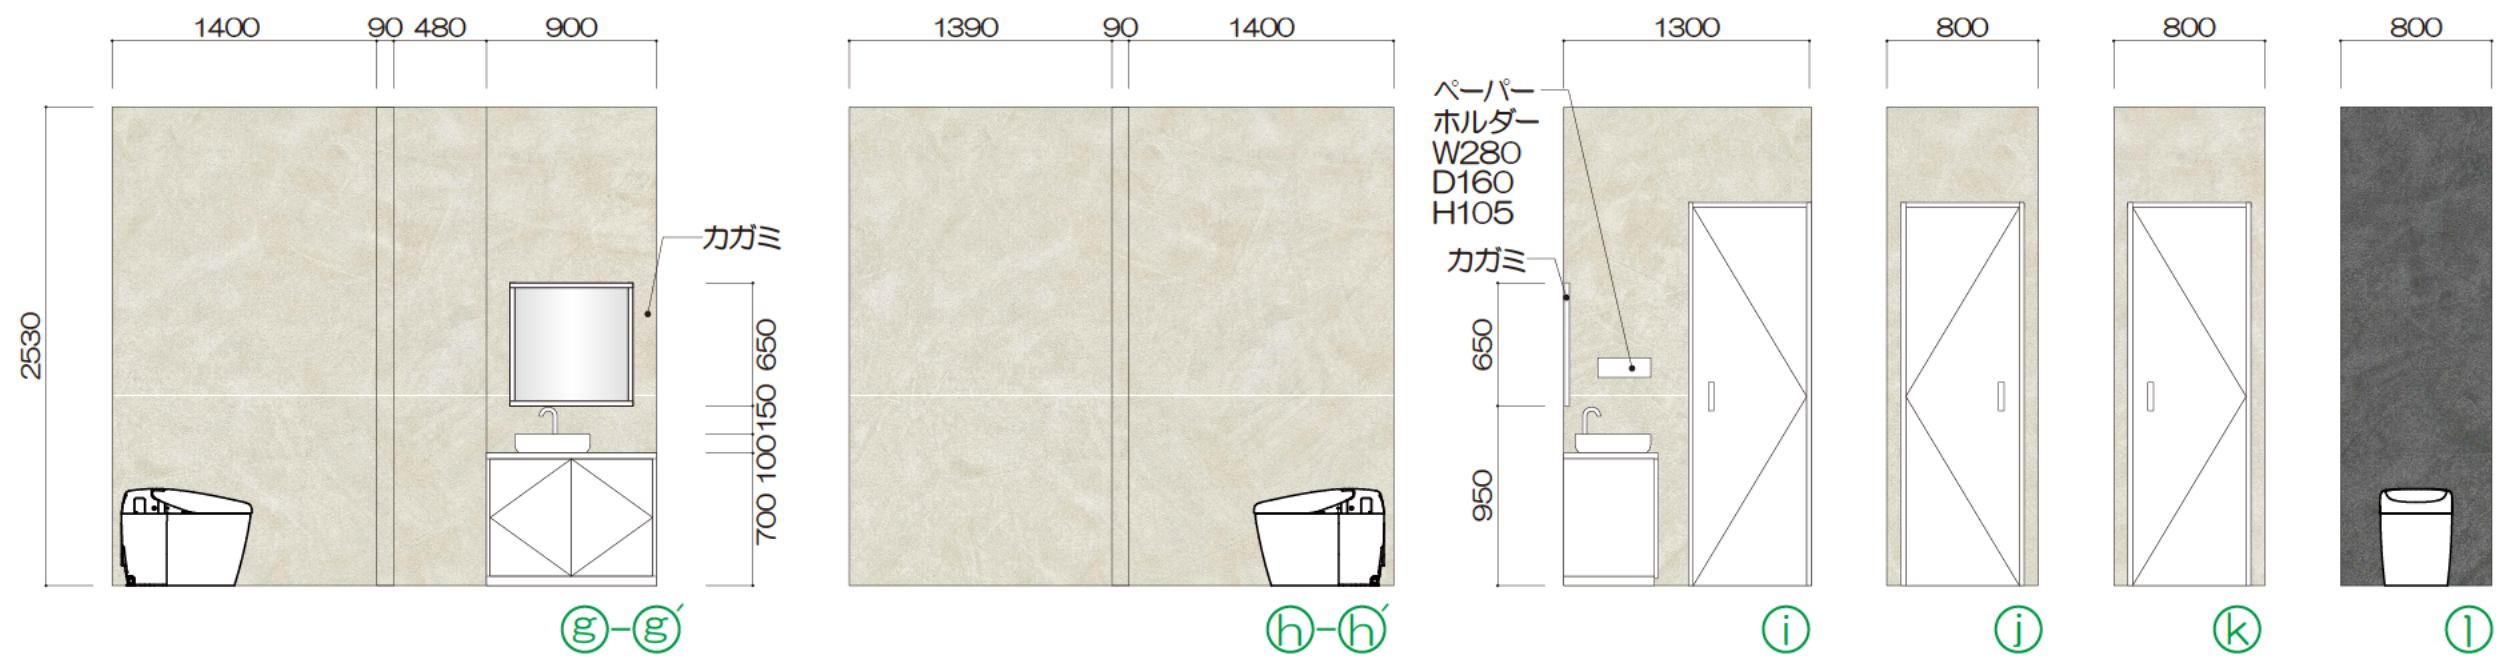

女子トイレ

	REV.NO.	DATE	DESCRIPTION	PROJECT TITLE	NAME OF DRAWING	Scale	Sheet NO.
	◇	○				A3=1/40	
	◇	○				Date 2025.11.13	
	◇	○	◇	上尾ラーメン店	展開図 (トイレ)	REV.NO.	14