



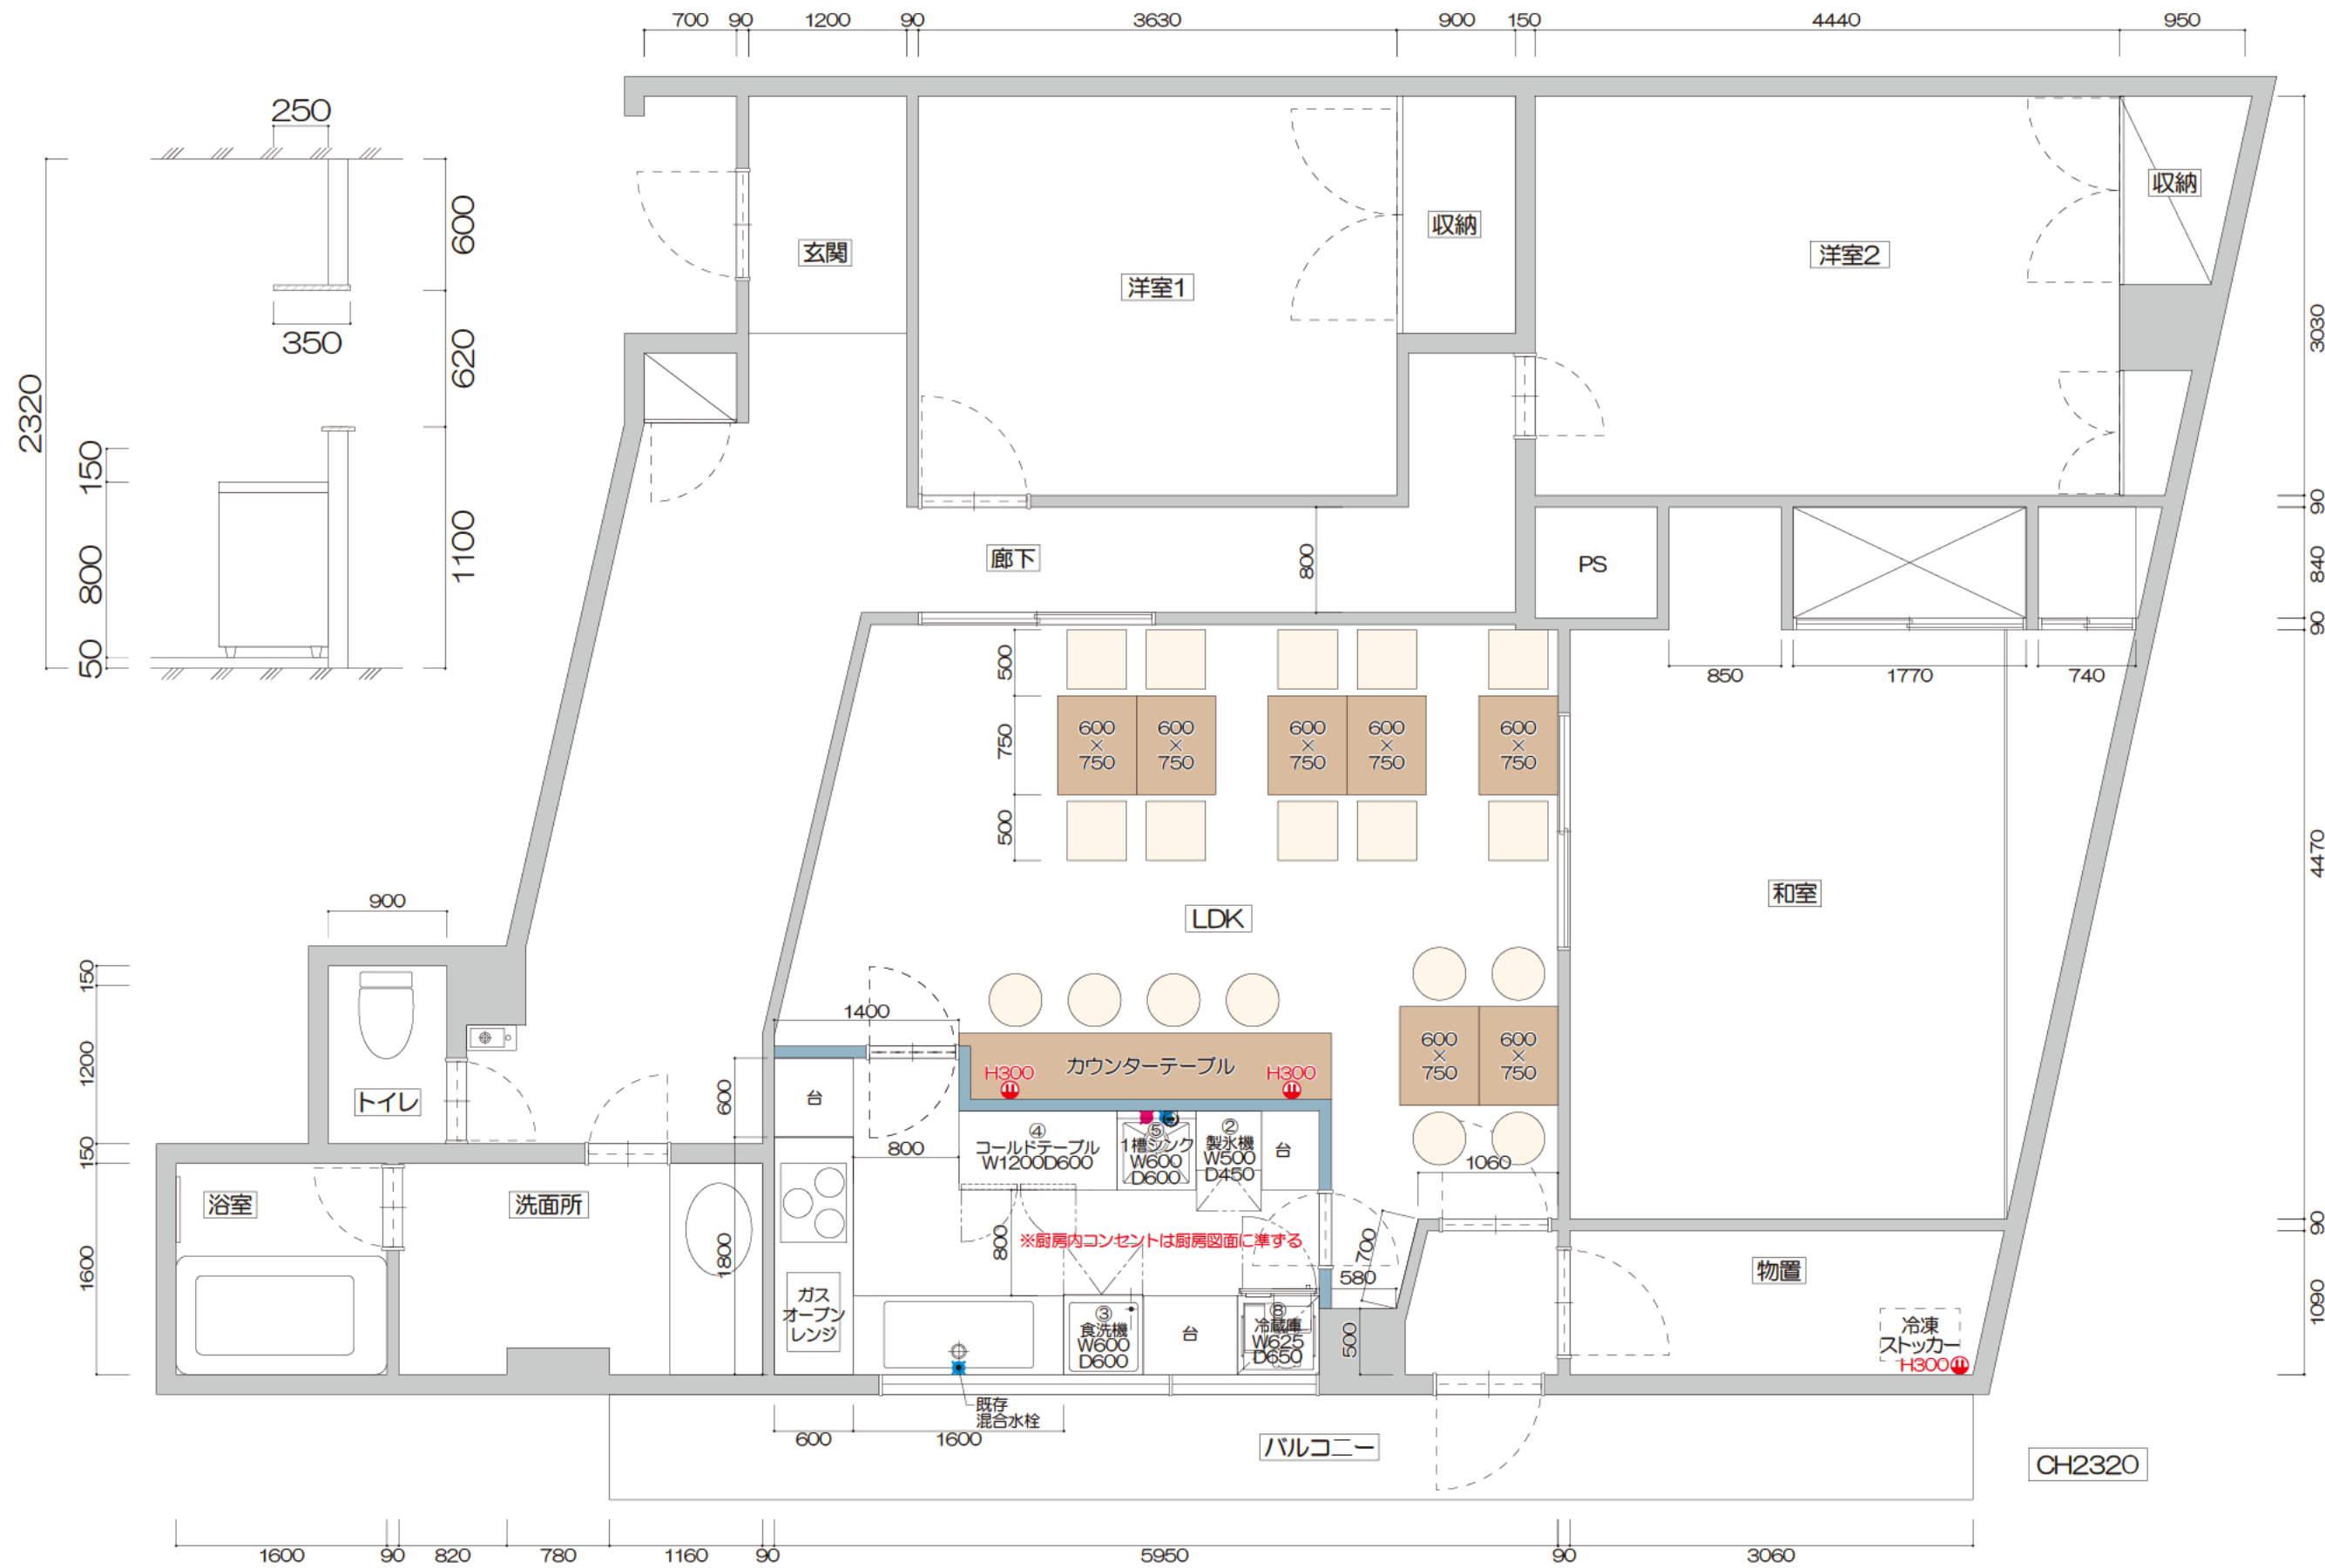

	REV.NO.	DATE	PROJECT TITLE	NAME OF DRAWING	Scale	Sheet NO.
		DESCRIPTION			A3=1/50	
	◇	○ ○			Date 2025.11.25	
	◇	○ ○			REV.NO.	
			松戸エステ & カフェ	平面図		01

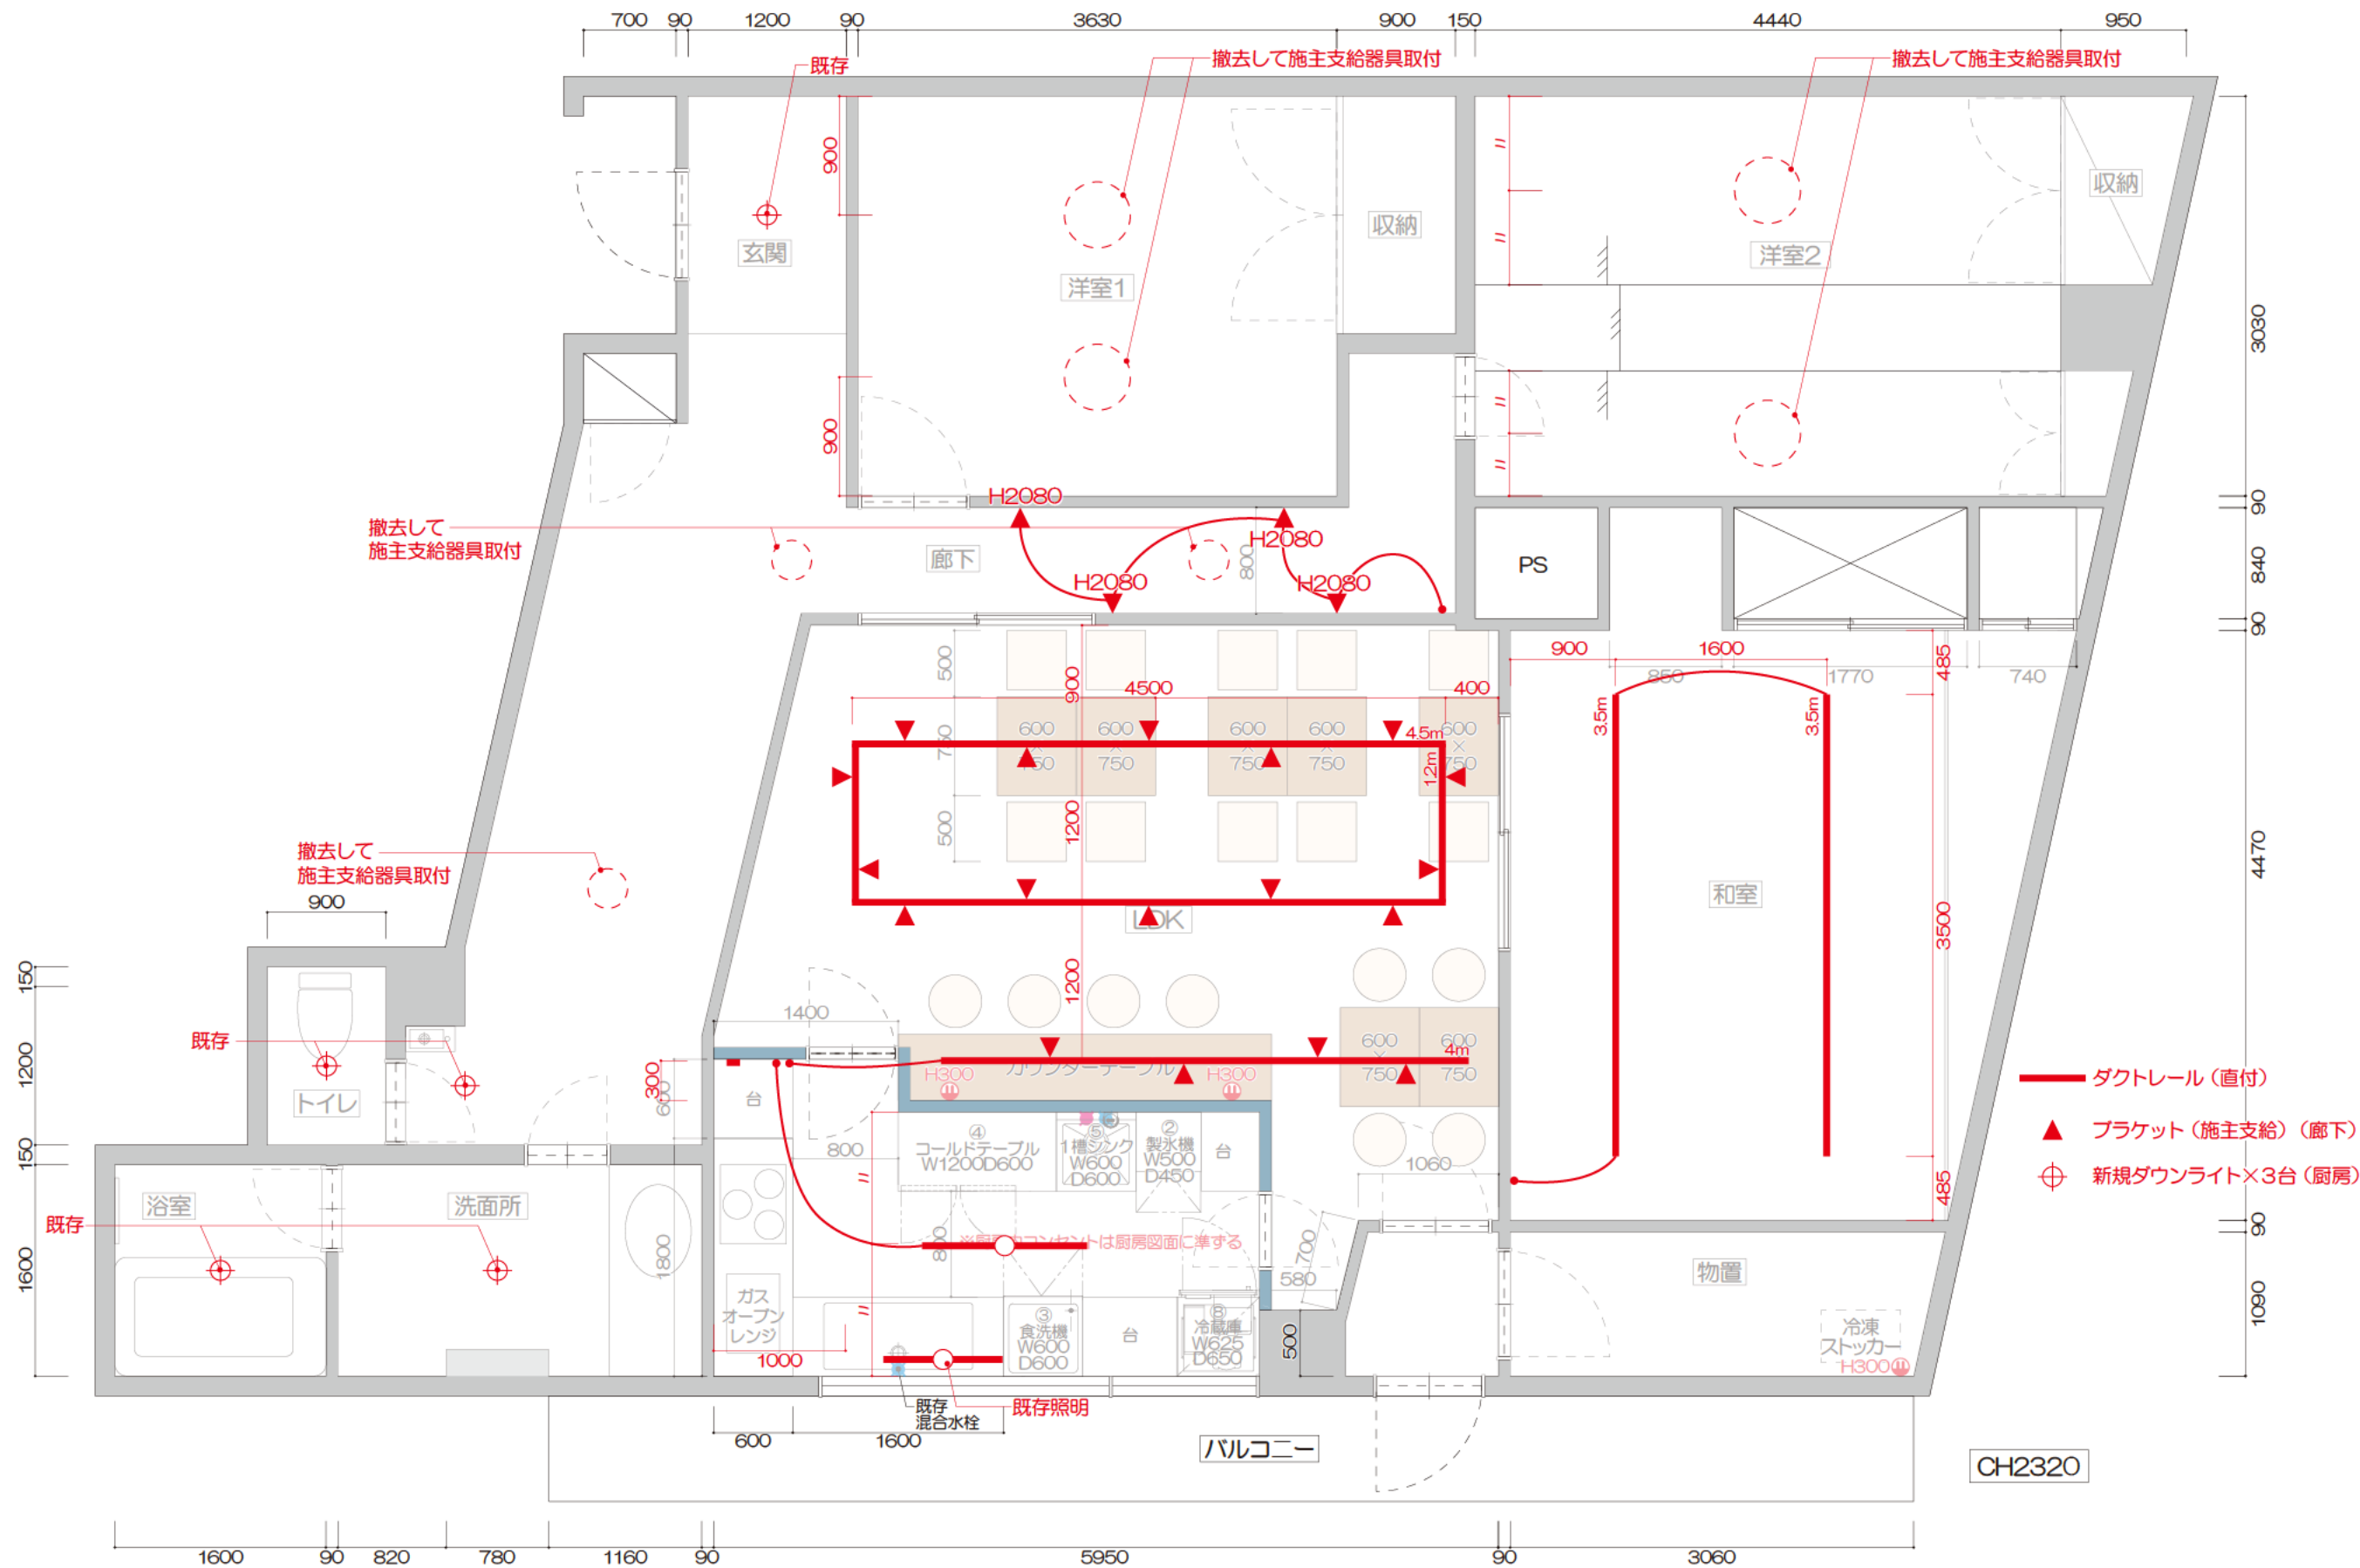

	REV.NO.	DATE	◇	°	°	PROJECT TITLE	NAME OF DRAWING	Scale	Sheet NO.		
		DESCRIPTION				松戸エステ & カフェ	天伏図	A3=1/50	02		
	◇	°	°	◇	°			°		Date	2025.11.25
	◇	°	°	◇	°			°		REV.NO.	



トイレ カベクロス
LL-7500 [リリカラ]



トイレ 床
NS4816 [東リ]



トイレ 天井クロス
LL-7500 [リリカラ]



手洗器
[JOMOWN]



トイレ
シャワートイレ RG [INAX]



LDK カベクロス
Y9073 [NiP]



LDK 床
SDR9169 [シンコール]



LDK 天井クロス
Y9073 [NiP]




カウンター腰カベ
FK202 [東リ]



厨房 床
SRS9551 [シンコール]



スイングドア
TJY2064K [アイカ]

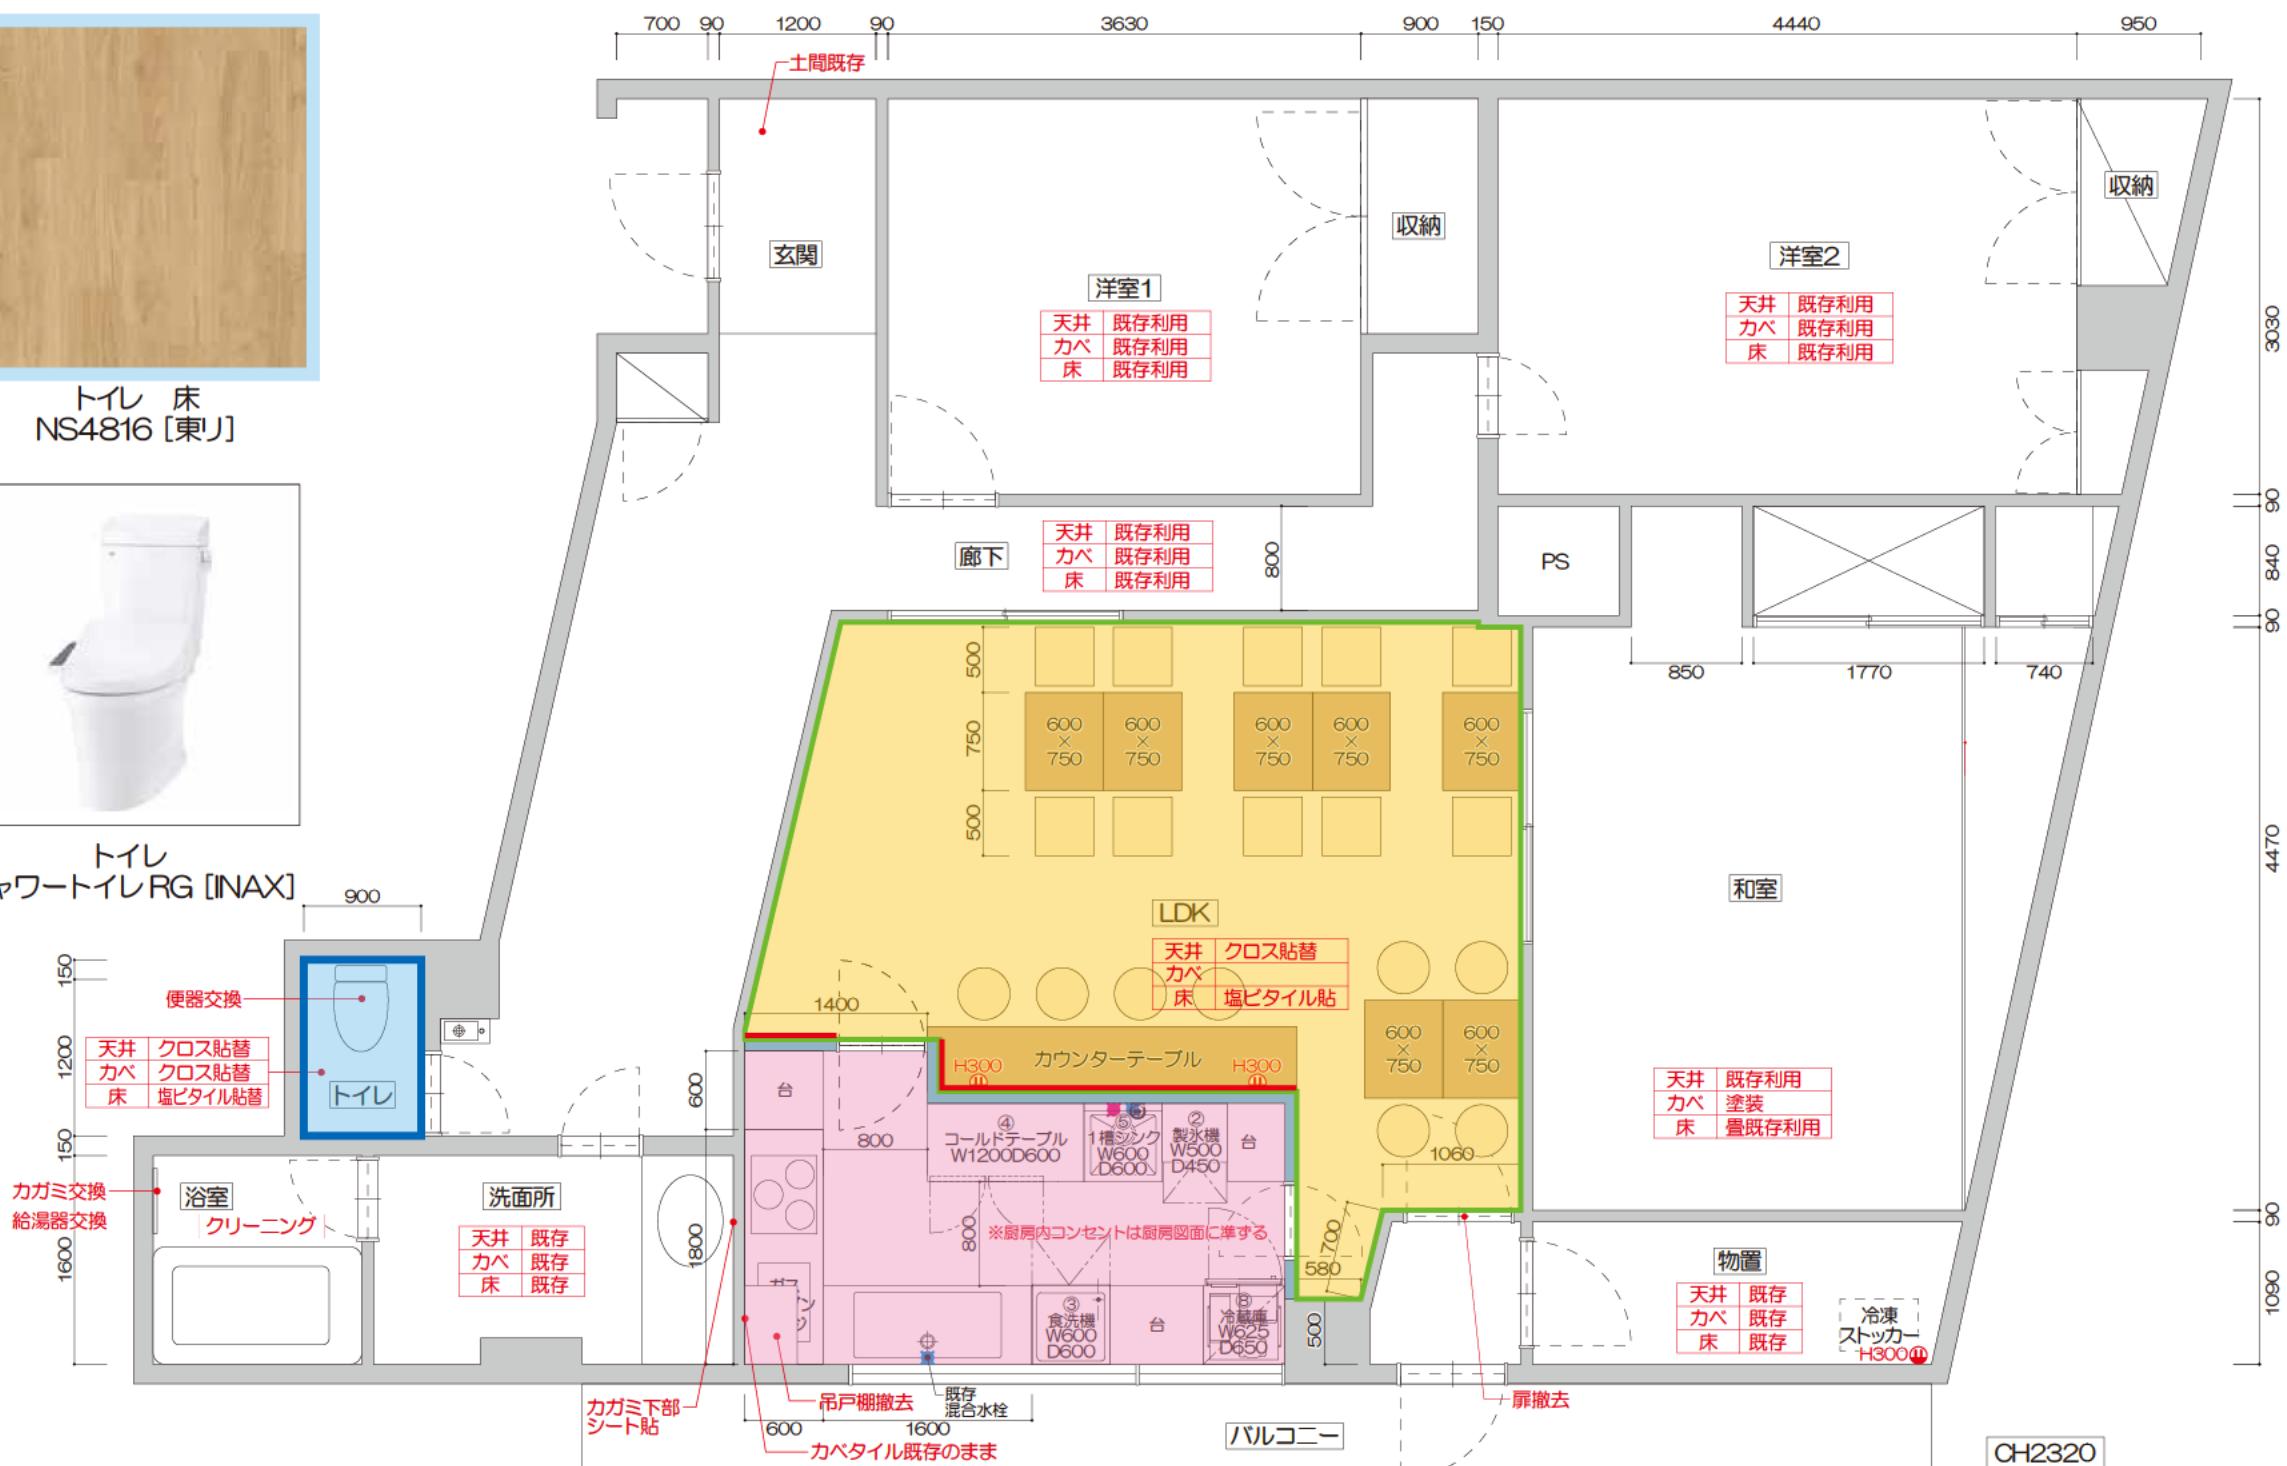

	REV.NO.	DATE	DESCRIPTION	PROJECT TITLE	NAME OF DRAWING	Scale	Sheet NO.
	◇	○	○	松戸エステ&カフェ	仕上表	A3=	03
	◇	○	○			Date 2025.11.25	
	◇	○	○			REV.NO.	