


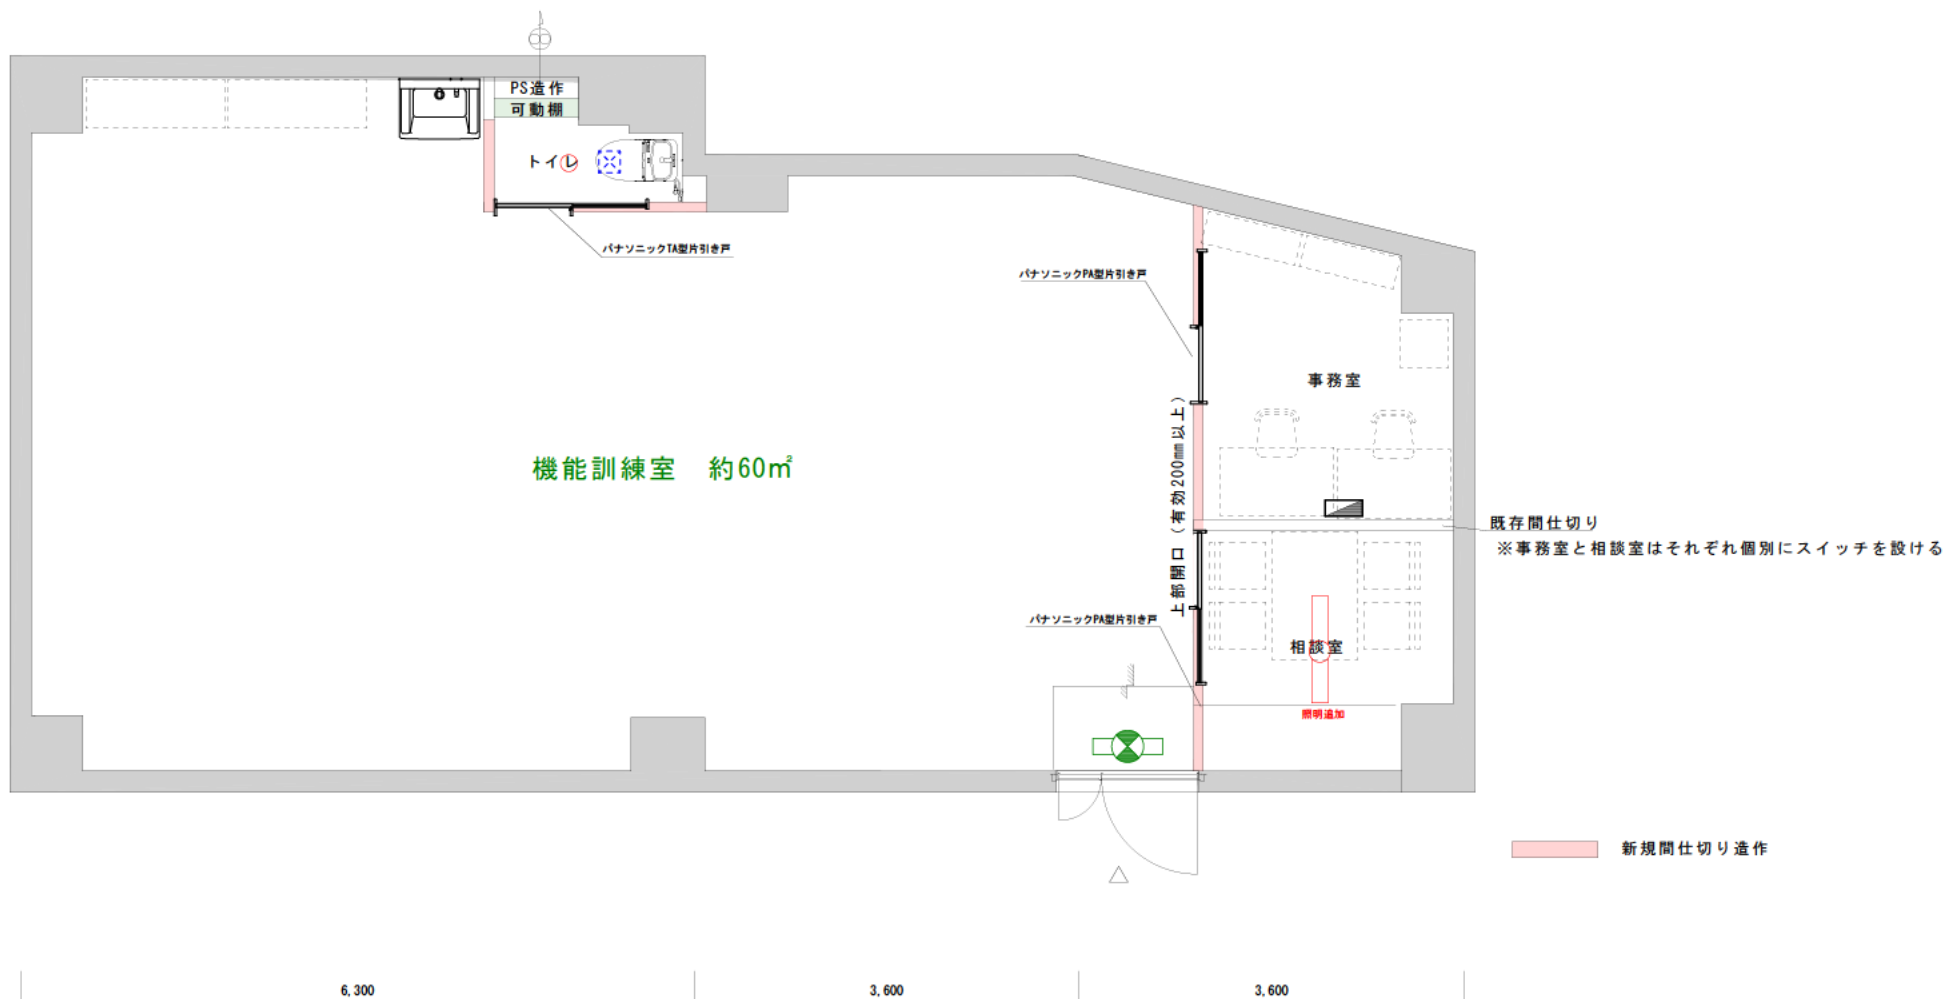

件名 多摩区放課後デイ改修工事

縮尺 S=1/50

図面名 プラン平面図

作図 2026. 4. 24