[redacted]

[redacted]

[redacted]

痛みやこり、あきらめずに何でもご相談ください。

安心・安全な
店づくり

エチケット・消毒・手洗い

クリーン対策
実施店

[redacted]

午前の受付終了
午後の診療は
15時30分～19時30分


[redacted]

当院は予約優先制を採用しております。
(新患・急患の方、随時ご来院承ります。)


◆お待ちになるのが苦手な方
◆長時間の施術を希望される方
◆スタッフご指名の方
◆お帰り時刻にご指定のある方

ご自由にお取りください

笑顔でつながる
みなさまの輪

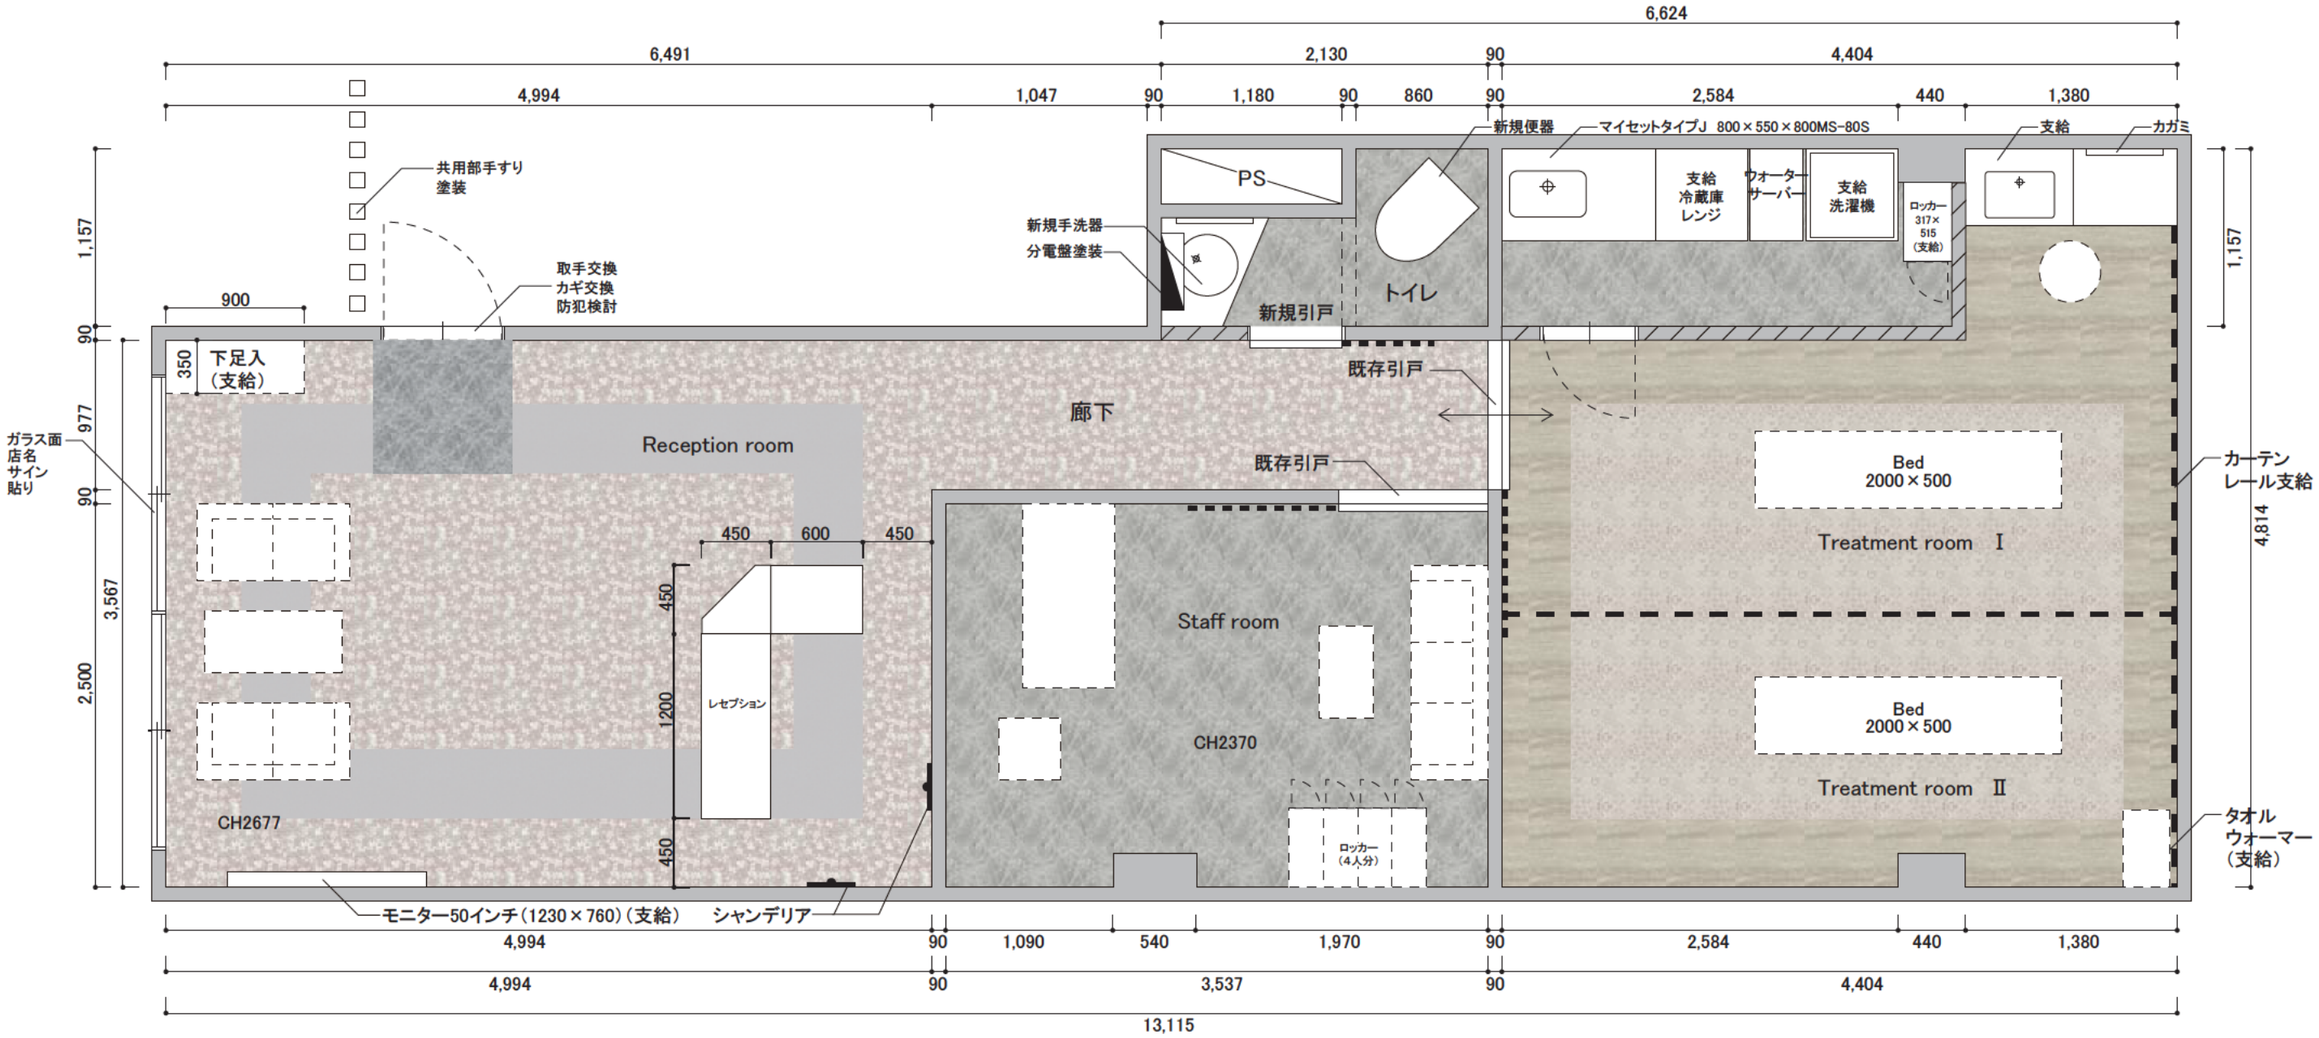


[redacted]	◇ ° °	REV.NO. DATE DESCRIPTION	◇ ° °	PROJECT TITLE	NAME OF DRAWING	Scale A3=1/40 / Sheet NO.
	◇ ° °	◇ ° °	◇ ° °	新松戸エステサロン	平面図	Date 2021.4.27 / 01
	◇ ° °	◇ ° °	◇ ° °			REV.NO.

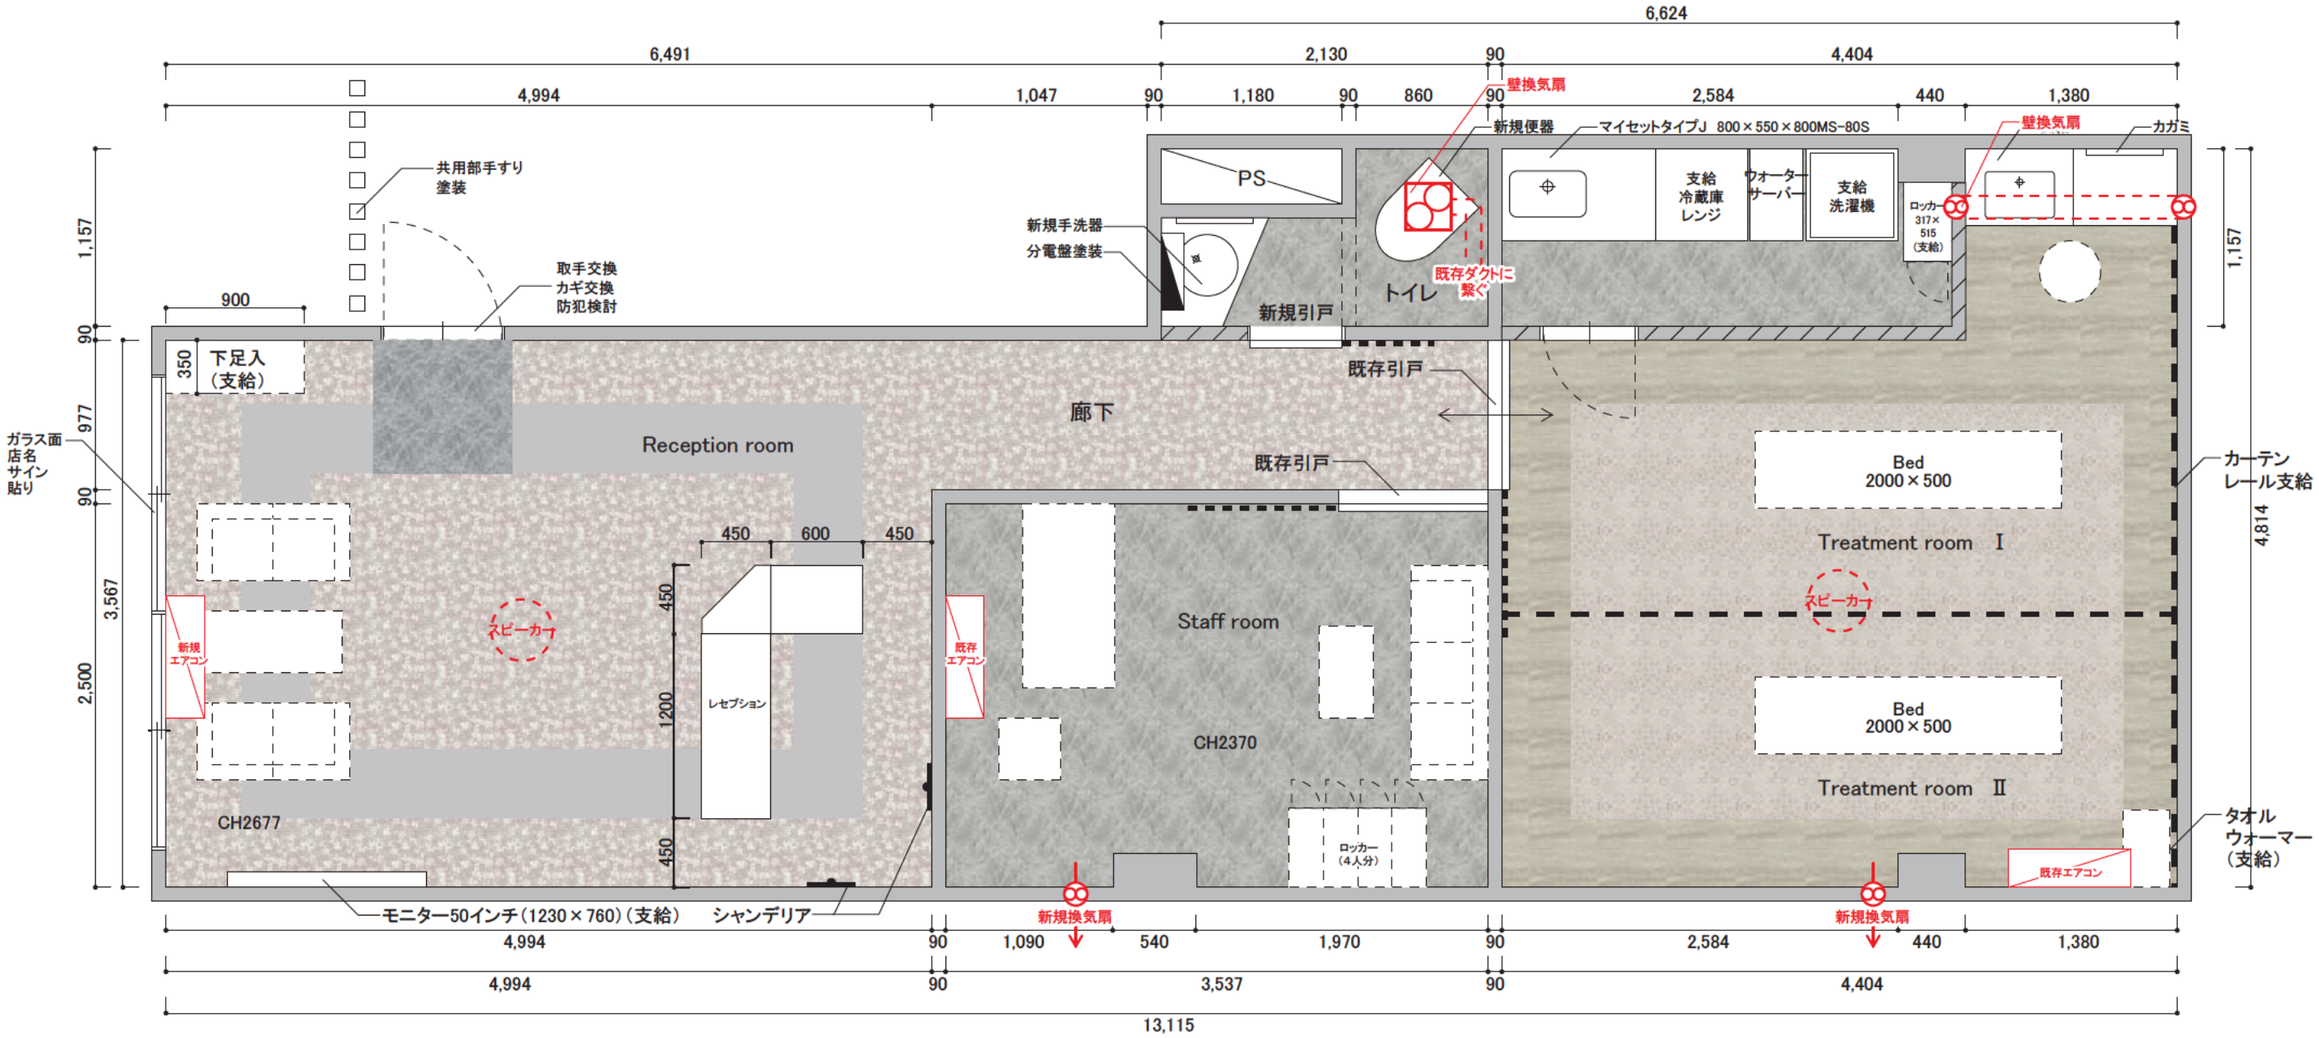

[redacted]	◇ ° °	REV.NO. DATE DESCRIPTION	◇ ° °	PROJECT TITLE	NAME OF DRAWING	Scale A3=1/40
	◇ ° °		◇ ° °	新松戸エステサロン	天伏図(換気空調図)	Date 2021.4.27
	◇ ° °		◇ ° °			REV.NO.


Sheet NO. 03

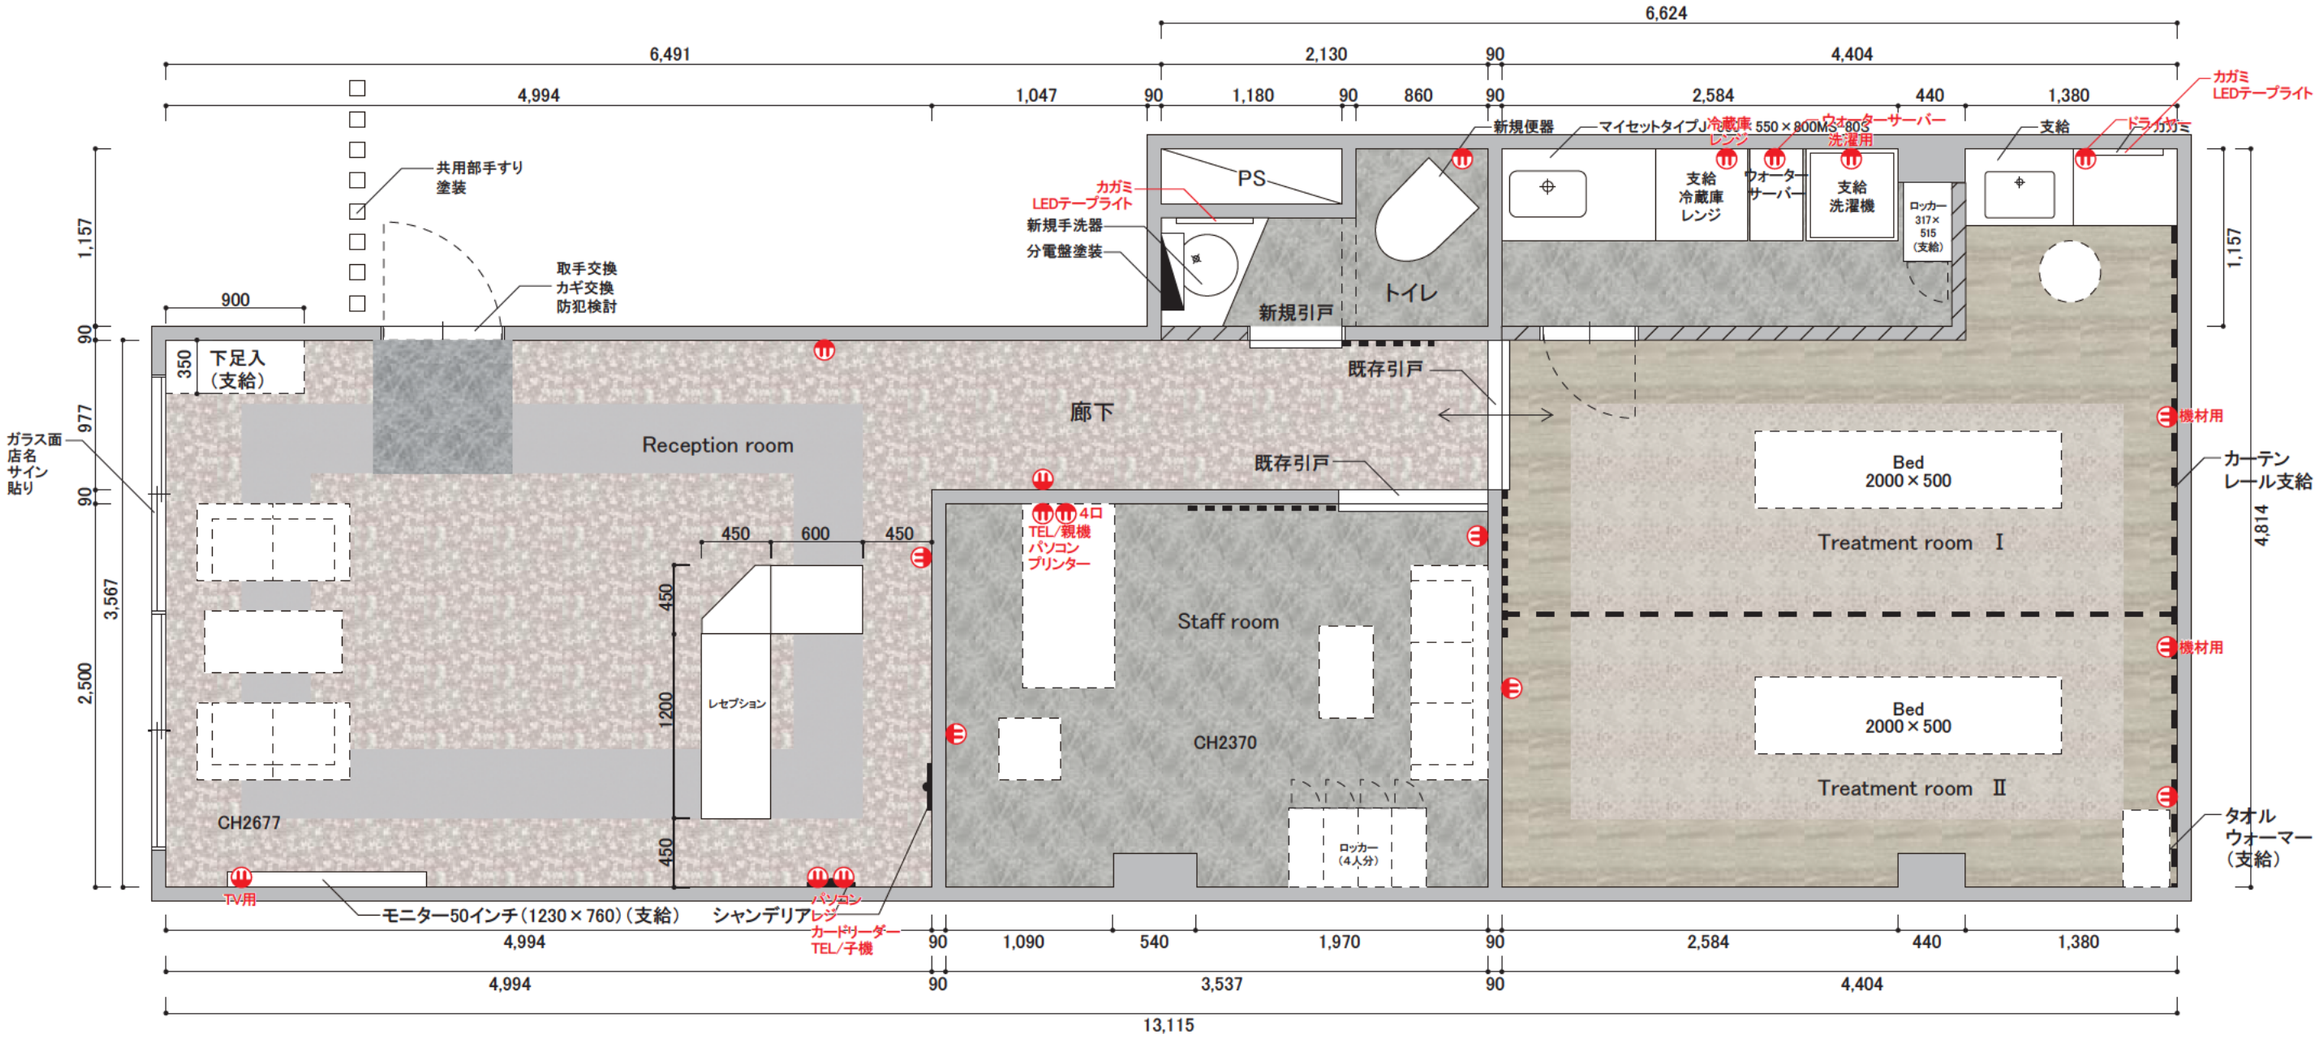

[redacted]	◇	REV.NO. DATE DESCRIPTION	◇	PROJECT TITLE	NAME OF DRAWING	Scale A3=1/40 / Sheet NO.
	◇	◇	◇	新松戸エステサロン	コンセント図	Date 2021.4.27 / 02
	◇	◇	◇			REV.NO.

新松戸エステサロン　LIGTHT PLAN

DAIKO

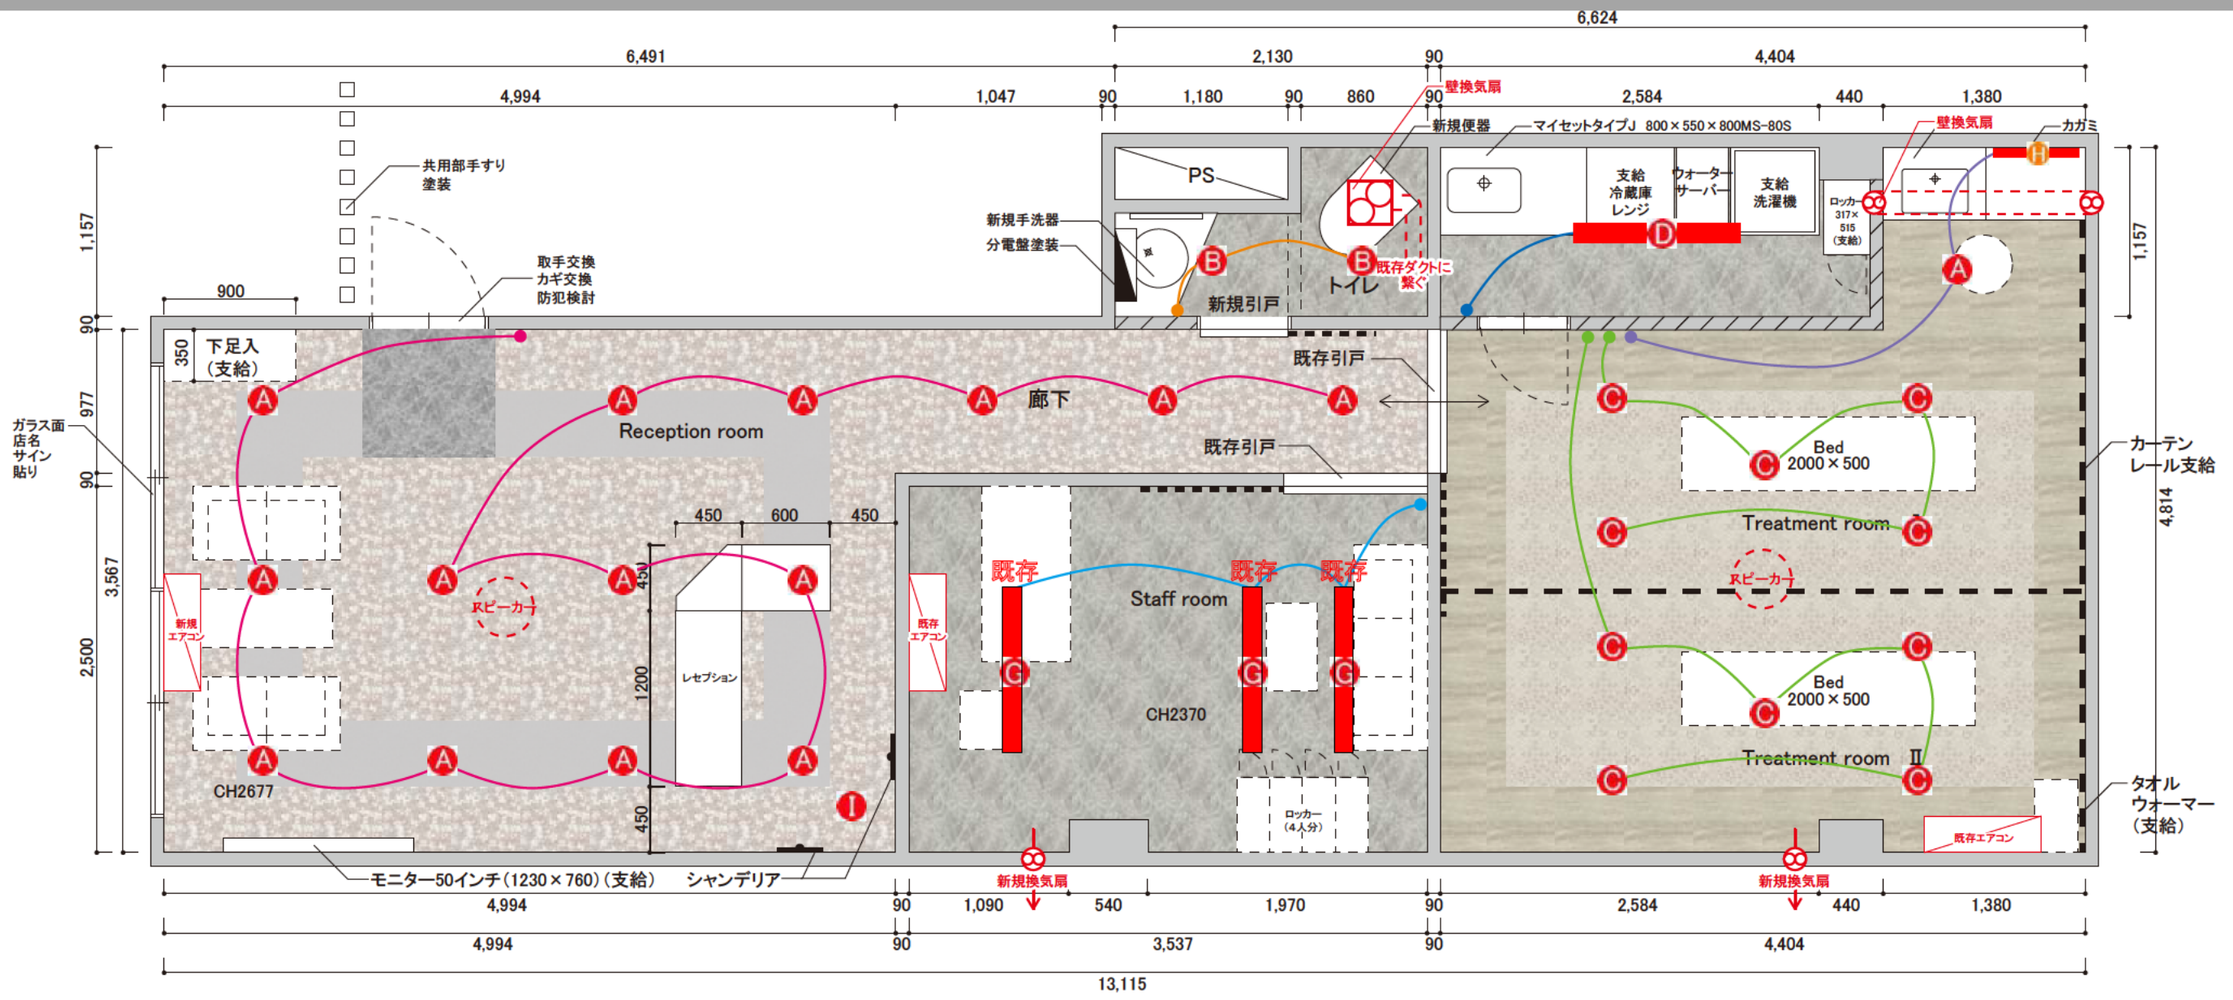

A　x 15



B　x 2



C　x 10



D　既存

H　x 2



電源　x 2



取付用レールx 4



I　x 2

