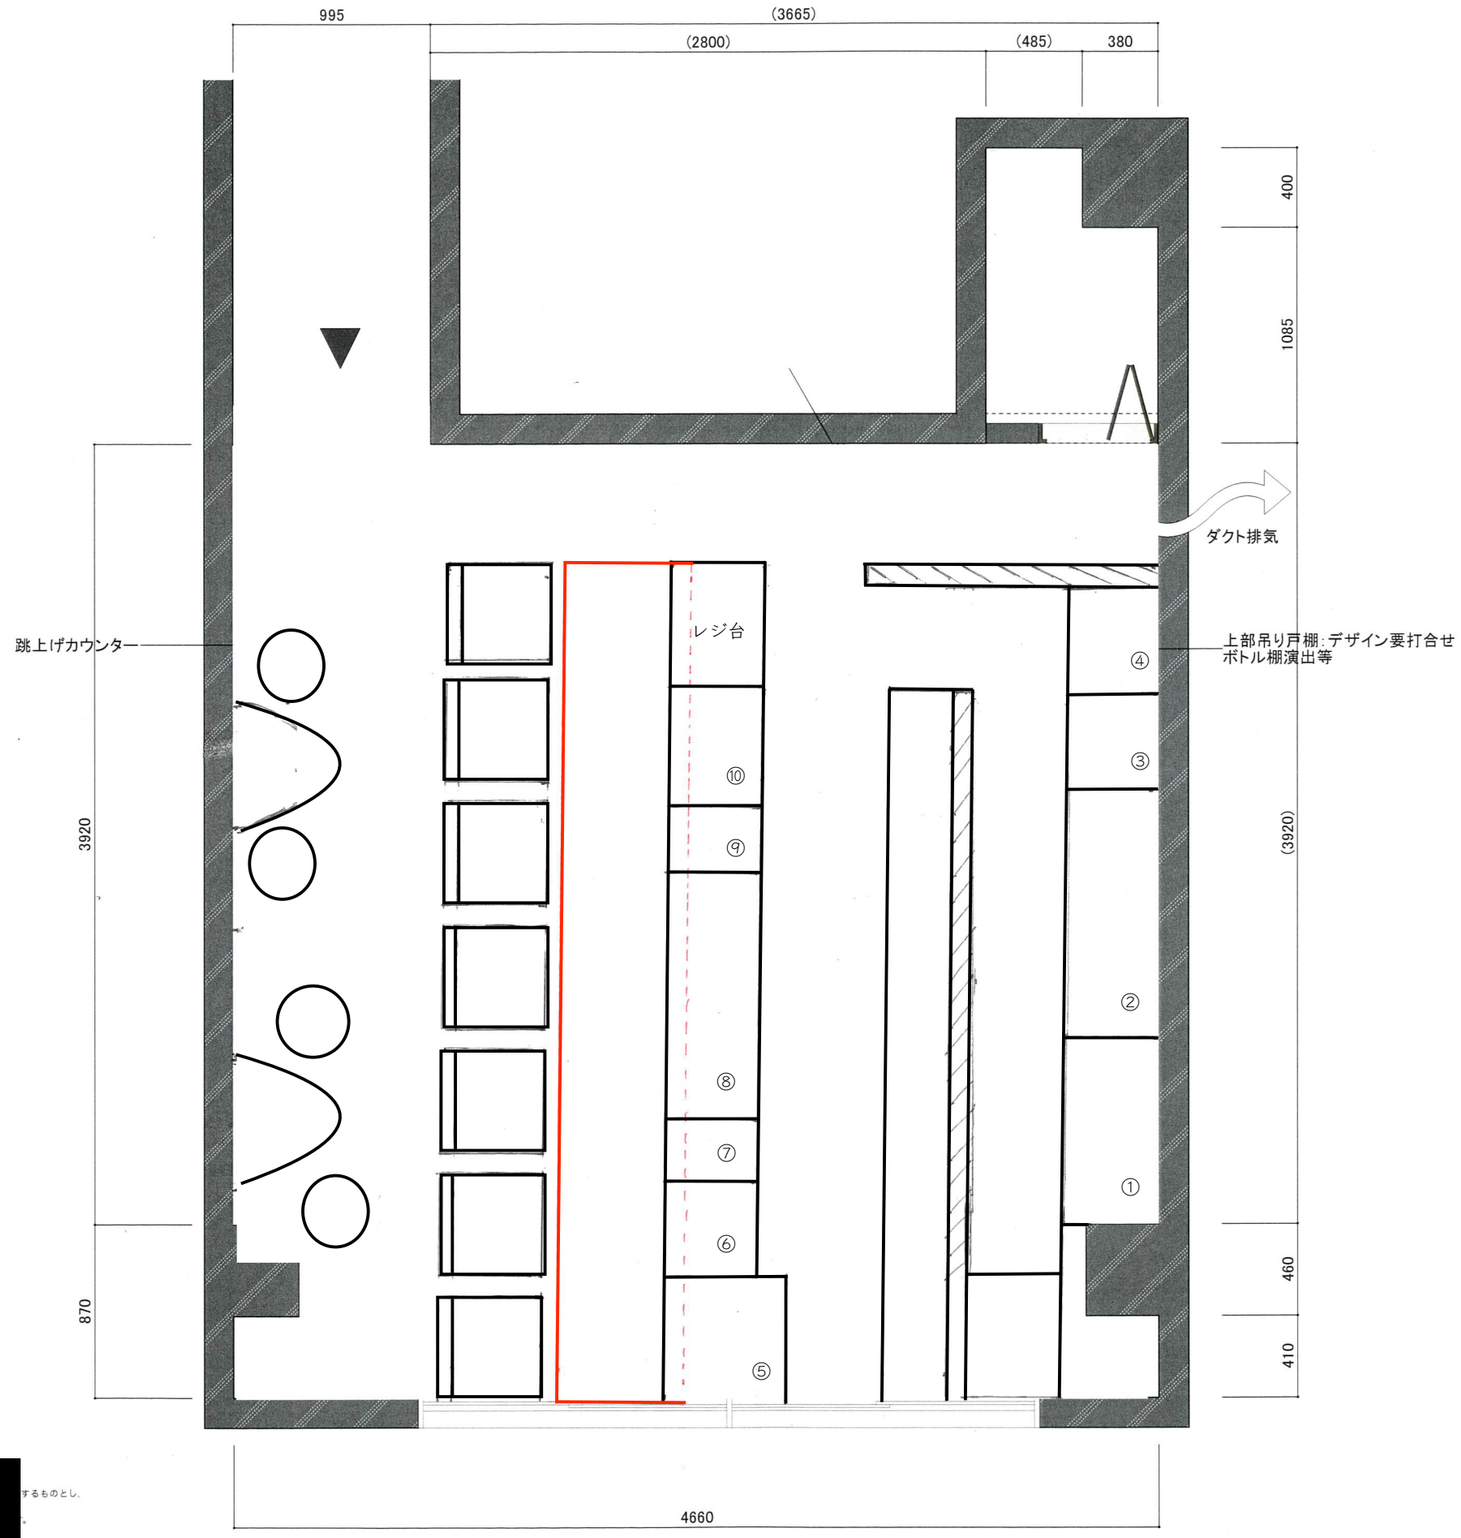

厨房機器リスト

① ３口コンロ	W 900	D 450
② 台下冷蔵庫	W 1200	D 450
③ 一層シンク	W 450	D 450
④ 製氷機	W 450	D 450
⑤ 食洗機	W 600	D 600
⑥ 一層シンク	W 450	D 450
⑦ ゴミ箱	W 300	D 450
⑧ 台下冷蔵庫	W 1200	D 450
⑨ ストッカー	W 300	D 450
⑩サーバーエリア	W	

[客席数]
カウンター席 6名
テーブル席 2名(+2)
計：8名(+2)

[設計注記]
※ 内装仕上げ 未決
※ 空調：天吊型想定 電気容量に応じる

[redacted]

PROJECT	ADDRESS	CEILING HIGHT	AREA	SCALE	TITLE	DRAWING NUMBER	DATE
(仮称)横浜 BAR 内装工事	神奈川県横浜市	不明	23.13㎡/6.99坪(有効)	1/30	平面図	第1稿	23.01.05