


東陽町カット専門店内装工事

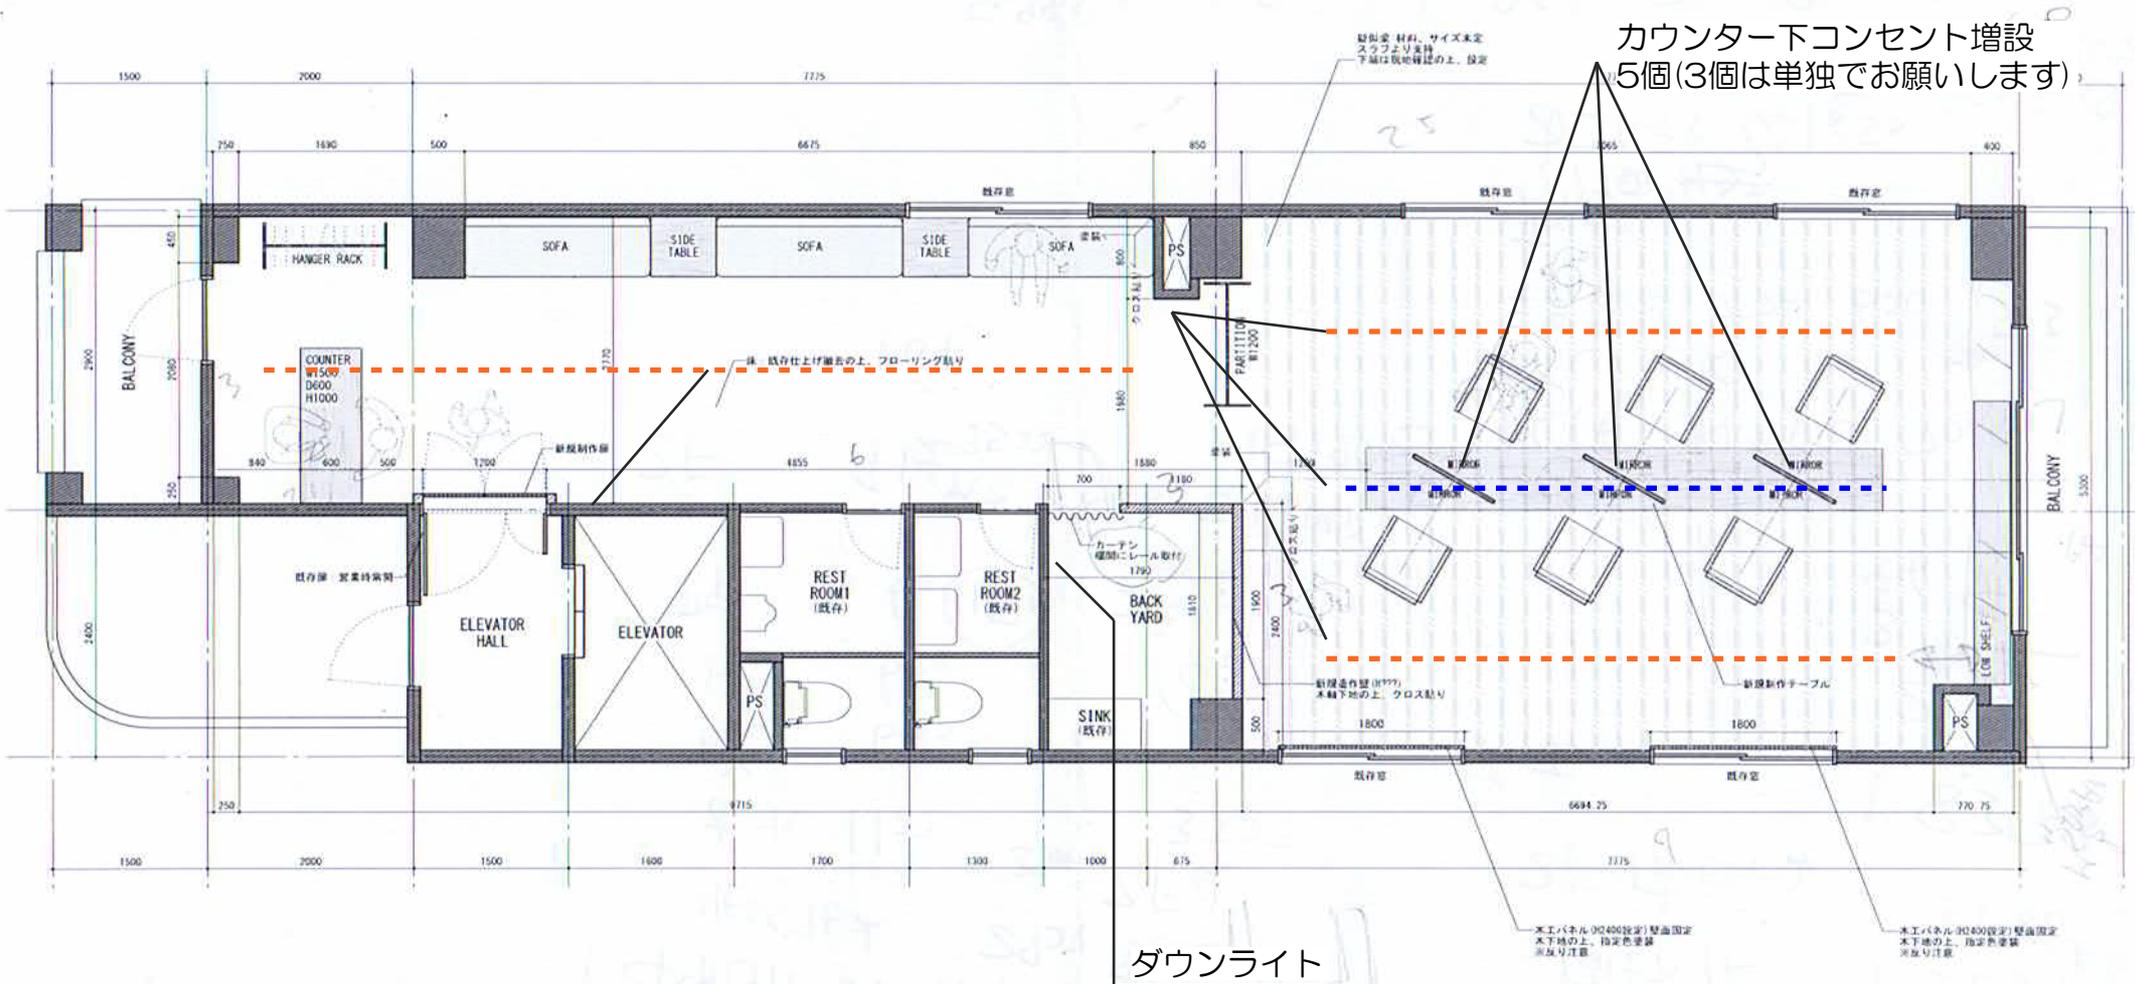

カウンター下コンセント増設
 5個(3個は単独でお願いします)

ダウンライト

ライティングレール

レイティングレール(調光)

既存 居抜き物件で天井のみ解体
 作業内容は、既存天井配線のまとめ(天井露出のため配線をきれいにまとめてください)
 ライティングレールの設置(材工)と照明器具の設置(材工)、コンセント増設5か所、
 ダウンライト、コンセントプレートの交換
 以上になります。