

(仮) 谷津駅前 居酒屋プラン案1-24



※プラン案は初期のご提案となります。
ご希望などお伺いの後修正可能ですので、ご遠慮なくお問い合わせください。

※厨房機器配置は修正予定となります。

厨房機器：コンロ台、作業台
コールドテーブル、冷凍冷蔵庫
製氷機、換気フード4

床：フローアフロアタイル木目
壁：クロス仕上げ
トイレ、手洗い器


1 フライヤー	600 × 350	8 作業台	600 × 450
2 作業台	450 × 450	9 製氷機	500 × 450
3 作業台	900 × 600	10 舟形シンク	900 × 600
4 ガス台	750 × 450	11 食洗機	600 × 650
5 焼台	600 × 550	12 作業台	1250 × 450
6 コールドT	1500 × 600	13 ストッカー	550 × 450
7 シンク	900 × 450	14 ショケース	

照明：ダウンライト、蛍光灯

厨房土間：シート仕上げ
壁天井：クロス仕上げ
厨房裏通路 収納スペース設置
床：フロアタイル仕上げ



厨房機器配置はランダムになります。変更等指示をお願いいたします。

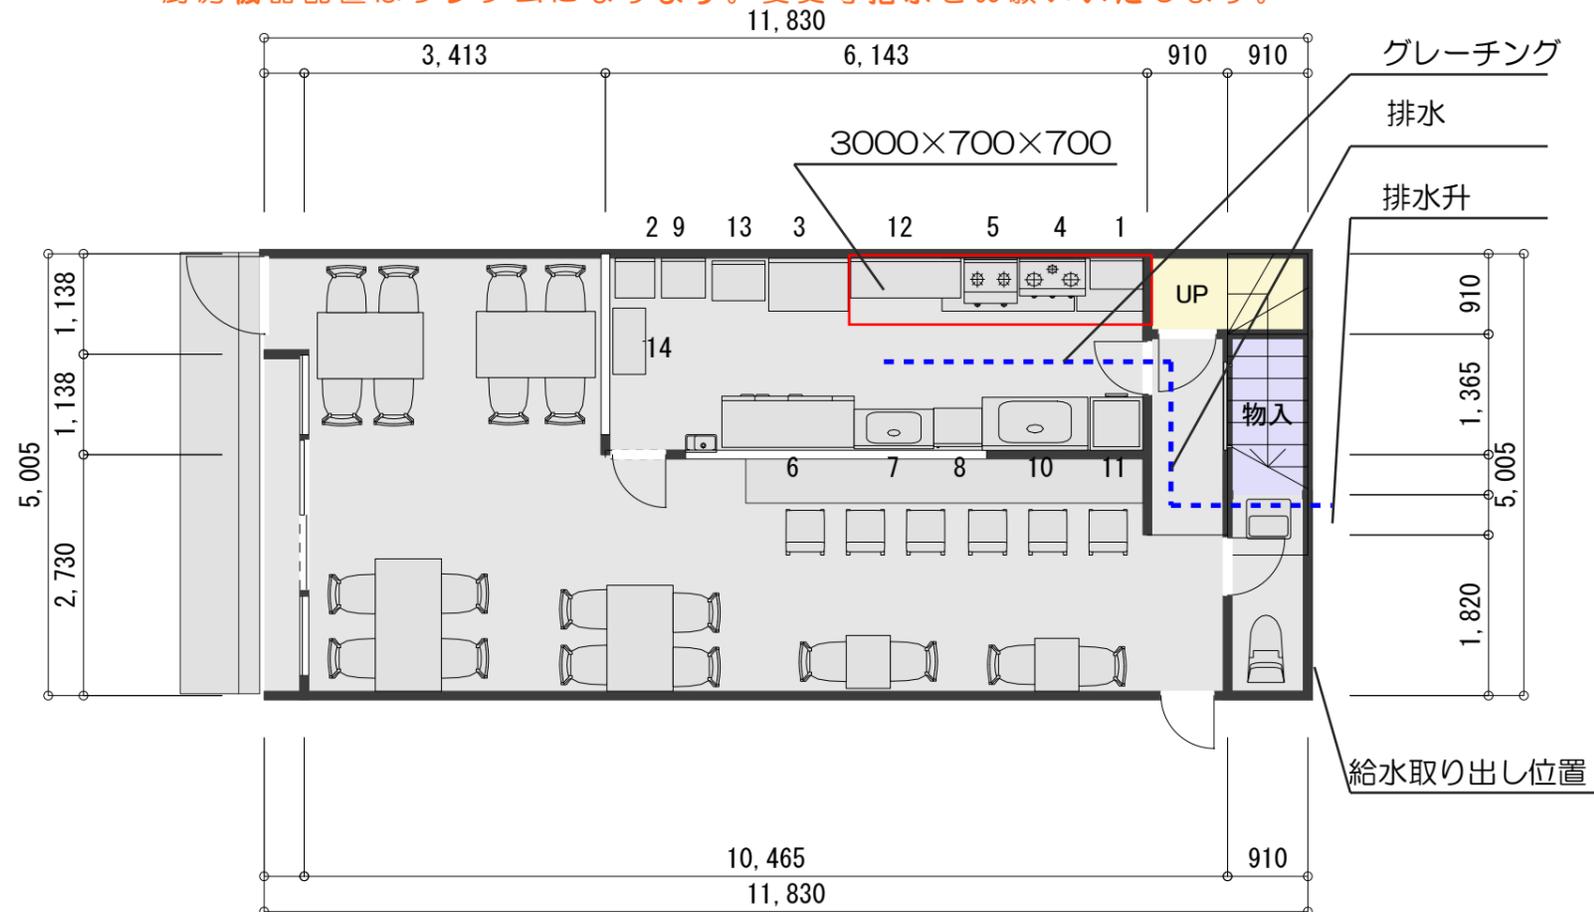

厨房内部の幅を小さくすることで、カウンター背面のスペースに2人席を配置することができます。
床・壁・天井のデザインはサンプルからお選びいただく事が可能です。

2018.1.24

様 谷津居酒屋店プラン案1

住所：千葉県習志野市谷津

複製不可