


仕上げ表			
	トイレ	テナントB	テナントA
天井	ビニルクロス PB12.5		
壁	ビニルクロス PB12.5		
巾木	既製木巾木 H=60	ソフト巾木 H=75	ソフト巾木 H=75
床	長尺塩ビシート 構造用合板12下地	長尺塩ビシート 既存フローアー撤去の上	長尺塩ビシート 既存フローアー撤去の上
備考	遮音シート+断熱材		

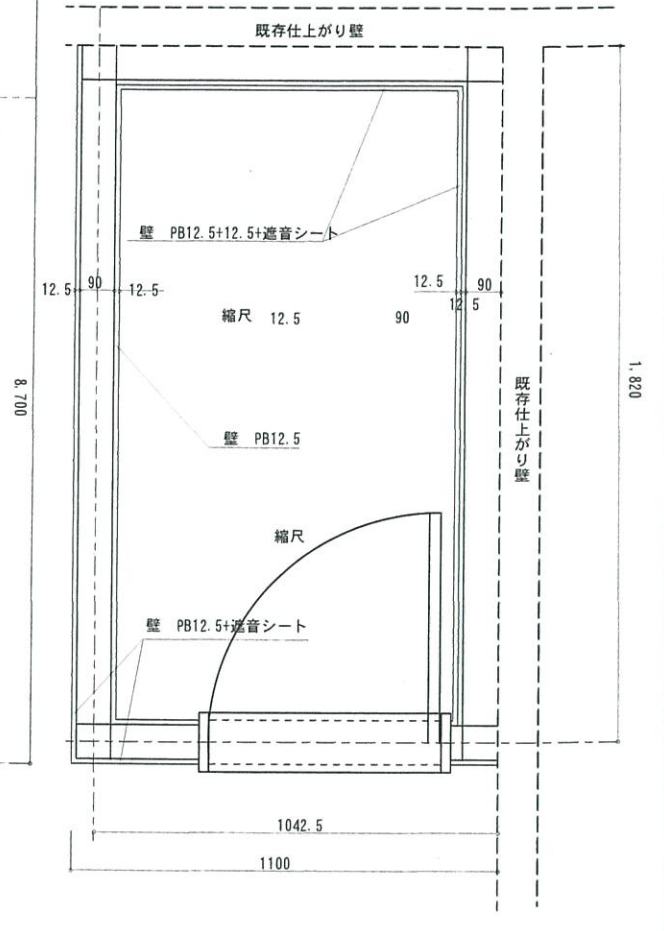

〔修正項目/年月日〕	[Redacted]	作図	年月	工事名称	図名	縮尺	図面番号
				[Redacted] トイレ増設工事	仕上表 平面詳細	S=1/	NO. /

美容室 ■■■■■ トイレ増設工事 仕上げ表

平成30年5月8日

名称		メーカー	品番	色	室名		備考
衛生器具	L型手摺	TOTO	TS134GLCY65	ホワイト	トイレ	テナントB	
	ウォシュレットS		S1AJ	ホワイト			
	手洗い器		ULD1L1BK5N22NNA	-			
	洋風便器		ピュアレストQR CS230	ホワイト			手洗い無し
	紙巻き器		YH600FM	ホワイト			棚MDF木質シート樹脂製
扉	Panasonic	ベリテス	ソフトチェリー	トイレ	テナントB		
天井廻り縁	-	-	-			既製品	
床巾木	-	-	-			既製品	
床シート	サンゲツ	S FLOOR	PM-1710	店内	テナントA		
トイレ外廻りクロス		ファイン1000	既存合せ				
トイレ内壁クロス			FE-1724				
A内壁クロス		FE-1450					
店内ソフト巾木H=75		W-19					
A内床	S FLOOR	PM-1425		テナントA			
B内床		PM-1431		テナントB			