

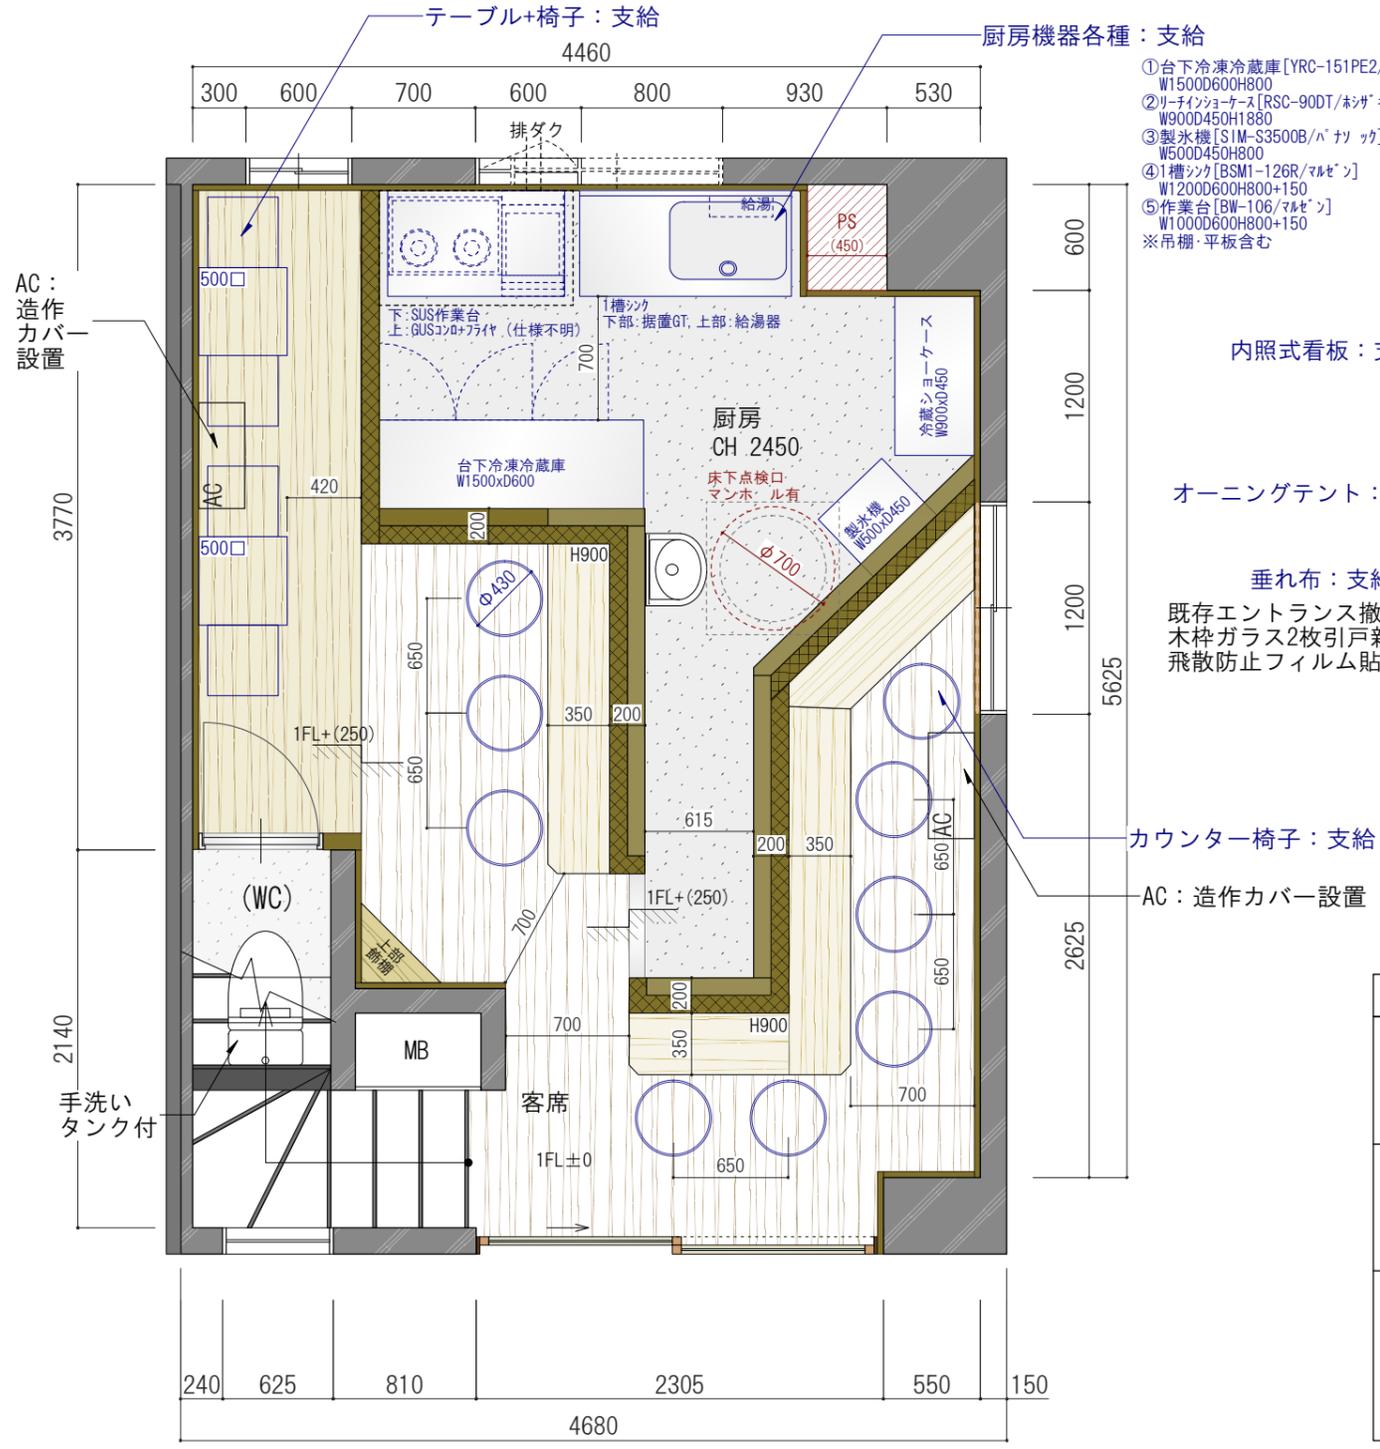


実施プラン

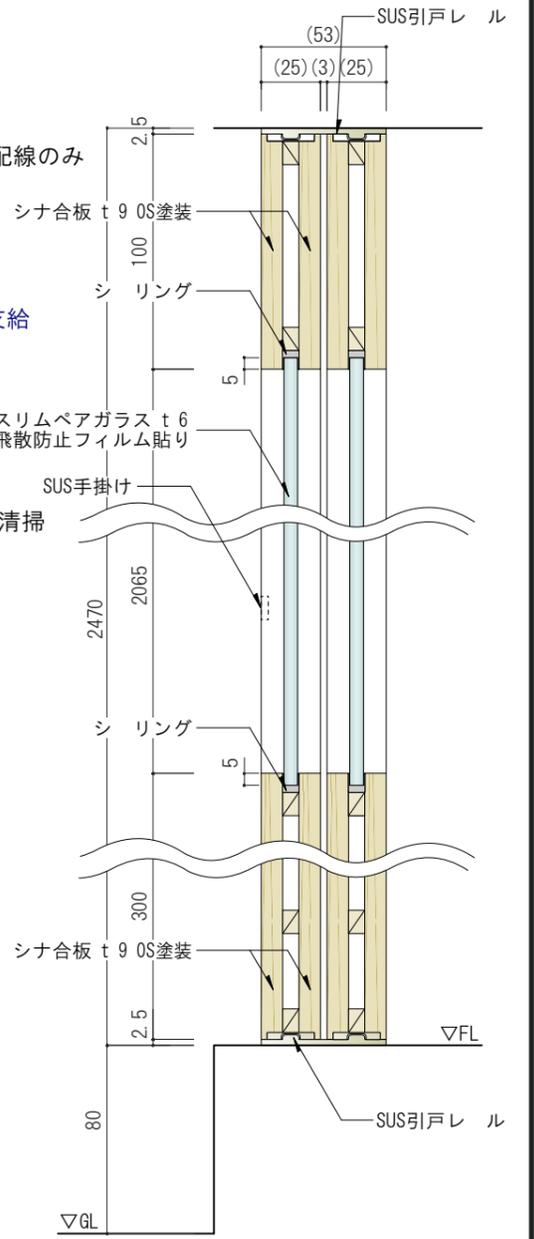

- ① 台下冷凍冷蔵庫 [YRC-151PE2/ファン] W1500D600H800
- ② リーチインショーケース [RSC-90DT/ホジキ] W900D450H1880
- ③ 製氷機 [SIM-S3500B/バナック] W500D450H800
- ④ 1槽シンク [BSM1-126R/マルベ'ン] W1200D600H800+150
- ⑤ 作業台 [BW-106/マルベ'ン] W1000D600H800+150
- ※ 吊棚・平板含む

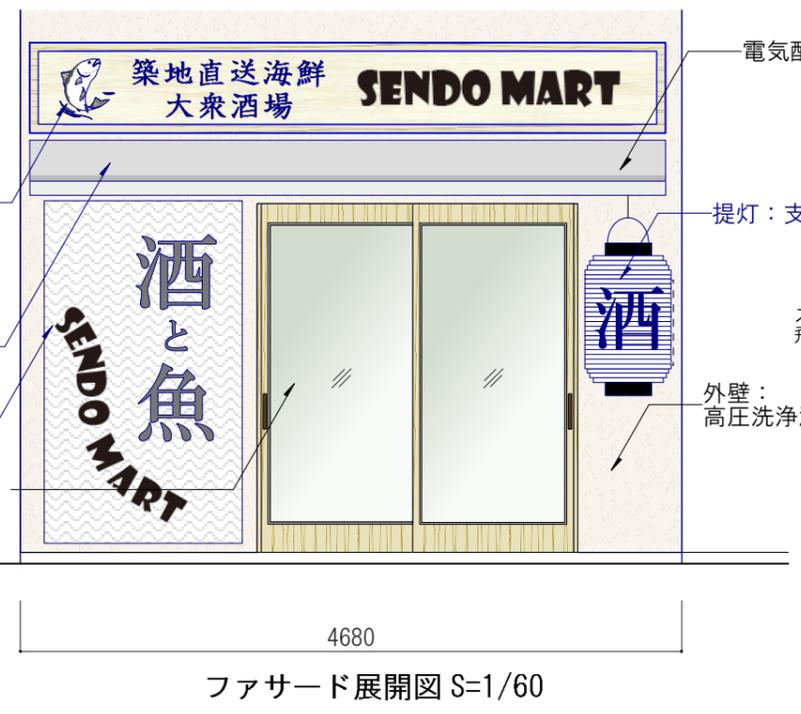

仕上げ表	
(厨房)	床：置床+パーティクルボード+長尺シート貼り [20FL48/東リ] (FL+250)
	壁：GL+ケイカル板 t 8の上、EP塗装 [J75-90A/日塗工(白)]
	天井：LGS+Pbt 12.5EPの上、EP塗装 [J75-90A/日塗工(黒)] (CH 2450)
(WC)	床：置床+パーティクルボード+長尺シート貼り [FS2064/東リ] (FL+250)
	壁：下地そのまま、モルタルならし
(客席)	天井：EP塗装 [JN-20/日塗工(黒)] (CH 階段上裏)
	床 (FL±0)：Pタイル貼り [ロイヤルウッド PWT1041/東リ]
	床 (FL+250)：Pタイル貼り [ロイヤルウッド PWT1012/東リ]
	壁：GL+Pbt 9.5の上、デザインクロス貼別け※展開図図示
	天井：LGS+Pbt 12.5EPの上、EP塗装 [JN-20/日塗工(黒)] (CH 2700)

- ～撤去項目～
- ・インターフォン
 - ・標識
 - ・エントランス

図面受け取りに関する御注意



