

## あざみ野 BAKERY PLAN

神奈川県横浜市青葉区あざみ野



物件名 あざみ野 Bakery


■ 内装仕上表

現場住所： 神奈川県横浜市青葉区あざみ野

室名	床		巾木		壁・柱型		天井・梁型		備考	
	下地	仕上げ	仕上げ	下地	仕上げ	下地	仕上げ	造作物	設備機器/その他	
販売	・床レベル調整：レベラー 15mm ・モルタル金ゴテ押え T=25~30 mm	・タイル貼り仕上 平田タイル(DTW-6060A) ・床用目地材(グレー)	・一部サンメント幅木:H60 品番:みはし A503AY OP塗装仕上 N-93 三分艶	・壁面:LGS45 + PB貼り 12.5mm 造作設置個所 ベニヤ下地 12mm ・間仕切り壁:LGS65+PB貼り12.5mm 造作設置個所 ベニヤ下地 12mm ・柱型:躯体素地 ※破損箇所は補修のこと	→ EP塗装仕上 品番:日塗工 N-93 艶ケシ → EP塗装仕上 品番:日塗工 N-93 艶ケシ → EP塗装仕上 品番:日塗工 N-93 艶ケシ ・壁面サブウェイタイル貼り 品番:タイルパーク SUW-150 目地:濃灰 3mm目地	・天井スケルトン ・梁型:躯体素地	→ EP塗装仕上 品番:日塗工 N-93 艶ケシ → EP塗装仕上 品番:日塗工 N-93 艶ケシ ※鉄管配管も共に塗装	・陳列カウンター OS CL仕上※詳細別紙参照 ・レジ台 OS CL仕上 ※詳細別紙参照 ・陳列テーブル OS CL仕上 ※詳細別紙参照 ・メニュー黒板 木枠:サンメント A166WCO OS CL仕上 艶アリ 盤面:黒板塗装 ブラック ・陳列棚 ラワンランバー 24mm 正面のみ無垢材框貼り OS CL仕上 ・新設 S.S用 壁点検口 350×350 ※設置位置 現場要確認	・天カセエアコン 打合せにて決定 ・冷蔵ショーケース ・照明(照明リスト参照) ・アンティーク照明(照明リスト参照) ・音響設備 打合せにて決定 ・通信設備 光電話/NET	
	・床レベル調整：レベラー ・置床東+パーチクルボード20mm+コンパネ 12mm	→ 長尺シート貼り仕上 品番:サンゲツ PM-1589	・ソフト巾木 品番:東リ ライトグレー H60 ※床合わせ	・壁面:LGS45 + PB貼り 12.5mm 造作設置個所 ベニヤ下地 12mm ・間仕切り壁:LGS65+PB貼り12.5mm 造作設置個所 ベニヤ下地 12mm ・オープン周辺はケイカル12mm貼り	→ AEP塗装仕上 品番:日塗工 N-93 三分艶 → AEP塗装仕上 品番:日塗工 N-93 三分艶 → AEP塗装仕上 品番:日塗工 N-93 三分艶	・軽天下地 + PB貼り12.5mm ・梁型 躯体素地(壁面梁型) ・小梁型 不燃下地 + PB貼り12.5mm	→ AEP塗装仕上 品番:日塗工 N-93 三分艶 → AEP塗装仕上 品番:日塗工 N-93 三分艶 → AEP塗装仕上 品番:日塗工 N-93 三分艶	・ダクト・ステンレスフード 現場協議 ・引き戸建具:パイン無垢材 引き戸加工 OS CL仕上 現場調色 艶アリ ・従業員出入り口 既製品建具 品番:LIXIL インセットドア	・厨房機器 別紙参照 ※デッキオープンは床固定 ※ミキサー下に耐震ゴムを引きここと どこの業者で手配か協議のこと ・給排水設備 別紙参照 ・吸排気ダクト工事は現場にて要確認 ・照明器具 別紙照明器具リスト確認のこと	
	・デッキオープン下のみ シンダー打設 スタイロ敷きT=100mm モルタル壁ゴテ押え T=150mm	→ 長尺シート貼り仕上 品番:サンゲツ PM-1589								
トイレ	・床 解体後 床レベル確認 ・床レベル調整：モルタル均し程度 ※土の場合 砂利敷き 転圧必要か確認 ・置床東+パーチクルボード20mm+コンパネ 12mm	→ 長尺シート貼り仕上 品番:サンゲツ PM-1589	・ソフト巾木 品番:東リ ライトグレー H60 ※床合わせ	・CB壁面:LGS45 + PB貼り 12.5mm 造作設置個所 ベニヤ下地 12mm ・壁 塗装切替し 品番:日塗工 N-73 艶アリ	→ AEP塗装仕上 品番:日塗工 N-93 三分艶 → AEP塗装仕上 品番:日塗工 N-73 艶アリ	・軽天下地 + PB貼り12.5mm	→ AEP塗装仕上 品番:日塗工 N-93 三分艶	・トイレ建具 既製品建具 品番:LIXIL インセットドア	・給排水設備 別紙参照 ・新設便器:TOTOピュアレストro同等品 ・照明器具 別紙照明器具リスト確認のこと ・新規トイレパイプファン	
前室	・床レベル調整：レベラー ・置床東+パーチクルボード20mm+コンパネ 12mm ・裏口前のみ 密着シーラー+ワイヤーメッシュ敷き	→ 長尺シート貼り仕上 品番:サンゲツ PM-1589 → モルタル金ゴテ押え T=30~35 mm ・防塵クリア塗装	・ソフト巾木 品番:東リ ライトグレー H60 ※床合わせ	・壁面:LGS45 + PB貼り 12.5mm 造作設置個所 ベニヤ下地 12mm ・間仕切り壁:LGS65+PB貼り12.5mm 造作設置個所 ベニヤ下地 12mm	→ AEP塗装仕上 品番:日塗工 N-93 三分艶 → AEP塗装仕上 品番:日塗工 N-93 三分艶	・軽天下地 + PB貼り12.5mm ・梁型:躯体素地	→ AEP塗装仕上 品番:日塗工 N-93 三分艶 → AEP塗装仕上 品番:日塗工 N-93 三分艶	・裏口建具 既存SD → OP塗装仕上 品番:日塗工 N-93 三分艶	・給排水設備 別紙参照 新設手洗い器 L15 ・照明器具 別紙照明器具リスト確認のこと ・新設盤 電灯盤 新設 60A 回路数 要確認 動力盤 スチール造作盤 回路数要確認 ・ダクトルート要確認	
外部 (ファサード)	既存床	→ 既存タイル合わせて補修モルタル材金ゴテ押え 防塵クリア塗装	・一部サンメント幅木:H70 品番:みはし A517AY OP塗装仕上 N-93 三分艶	・木下地組90 防水シート貼り+ラスカット貼り モルタル補修材 金ゴテ押え ※看板灯設置位置に下地入れ	→ OP塗装仕上 品番:日塗工 N-93 三分艶	・木下地組90 防水シート貼り+ラスカット貼り モルタル補修材 金ゴテ押え	→ OP塗装仕上 品番:日塗工 N-93 三分艶	・入口建具:造作框ドア(親子) 框材:マツ無垢材 T=35 クリアガラス5mm ガラス押え/装飾材 品番:サンメント A166WCO OS CL仕上 現場調色 艶アリ ・FIX窓 枠 マツ無垢材材 T=30 クリアガラス 5mm ガラス押え/装飾材 品番:サンメント A166WCO OS CL仕上 現場調色 艶アリ ・造作ガラリ 木工造作 OS CL仕上 現場調色 艶アリ	・巻き上げ式テント スチールフレーム 生地:テイジン シヤガール 黒 ・上部看板 造り等 要検討 ・アンティーク照明 ・上部看板灯 照明器具リスト参照	
注記	設備工事：動力工事 容量の確認 ・音響・通信設備内容 要確認 ・ダクト工事内容 要検討 サイン工事：看板手書き文字 要確認 造作什器 別紙図面にて要確認									

No.	品名	形式	台数	寸法(mm)			電気(W)			ガス(都市ガス)		給水(A)	給湯(A)	排水(A)	備考
				W	D	H	単相100V	単相200V	三相200V	口径(A)	kw				
厨房															
1	一槽シンク	BG H150	1	900	750	800						15	15	50	
2	製氷機	IM-25M	1	398	450	300	180					15		50	コンセント形状:承認図確認
3	ミクサー	NGRNS960	1	*	*	*									コンセント形状:承認図確認
4	縦型冷凍冷蔵庫	323-YS-1	1	900	650	1945			529					50	コンセント形状:承認図確認
5	ドゥフリーザー		1	*	*	*			*					50	コンセント形状:承認図確認
6	ドゥコン		1	*	*	*			*			15		50	コンセント形状:承認図確認
7	ガスデッキオープン	未定	1	*	*	*						15		50	未定 排水塩ビ管 HT使用のこと
8	IH	MIH-03C	1	450	600	170			3000						コンセント形状:承認図確認
9	WT	BG H100	1	600	600	600									
10	モルダー		1	*	*	*			*						コンセント形状:承認図確認
11	卓上リバースーター		1	*	*	*			*						コンセント形状:承認図確認
12	冷蔵コールドテーブル	RT-90MDF	1	900	750	800	105							トレ受け	コンセント形状:承認図確認
13	キャビネットテーブル		1	600	750	800									
14	WT	加工有り	1	1800	750	800									
15	吊り棚	現場状況によりサイズ変更有り	1	1200	450	700									
16	吊り戸棚		1	1500	300	600									
17	パイプ棚		2	1500	350	300									
18	トンボラック	お客様支給品	1	*	*	*									
19	高湿ディスプレイケース	HKD-3B1-W	1	895	477	730	195								コンセント形状:承認図確認
20	食パンスライサー	ハクラ AT700L お客様支給品	1	790	565	320	100								コンセント形状:承認図確認
その他															
	16号給湯器	リンナイ RUX-E1610W	1	350	170	530	43				15	31			
	客席天吊りエアコン		1	950	950	340	*								詳細は別紙参照
	厨房壁掛けエアコン		1	*	*	*	*								詳細は別紙参照
	トイレ手洗い器	L15	3	420	330	400					15			50	
	トイレ便器	別紙参照	1				70				15			75	
備品機器															
	卓上ミキサー	キッチンエイドミキサー お客様支給	1				400								
	フードプロセッサ	クイジナートDLC-10PRO お客様支給	1				330								
	電話機	お客様支給	1												
	レジ	お客様支給	1												
	BGMアンプ	お客様支給	1												
	Wi-Fiチューナー	お客様支給	1												
	捕虫機	お客様支給	1												
合計							1423	0	3529		31				※現状のリストです

- ※ 消防設備配線ルートは現場打合せ
- ※ 販売は天井スケルトン天井造作は製造・トイレ・前室のみ
- ※ 製造の空調設備は現場打合せにて決定(リモコンはワイヤレス希望)

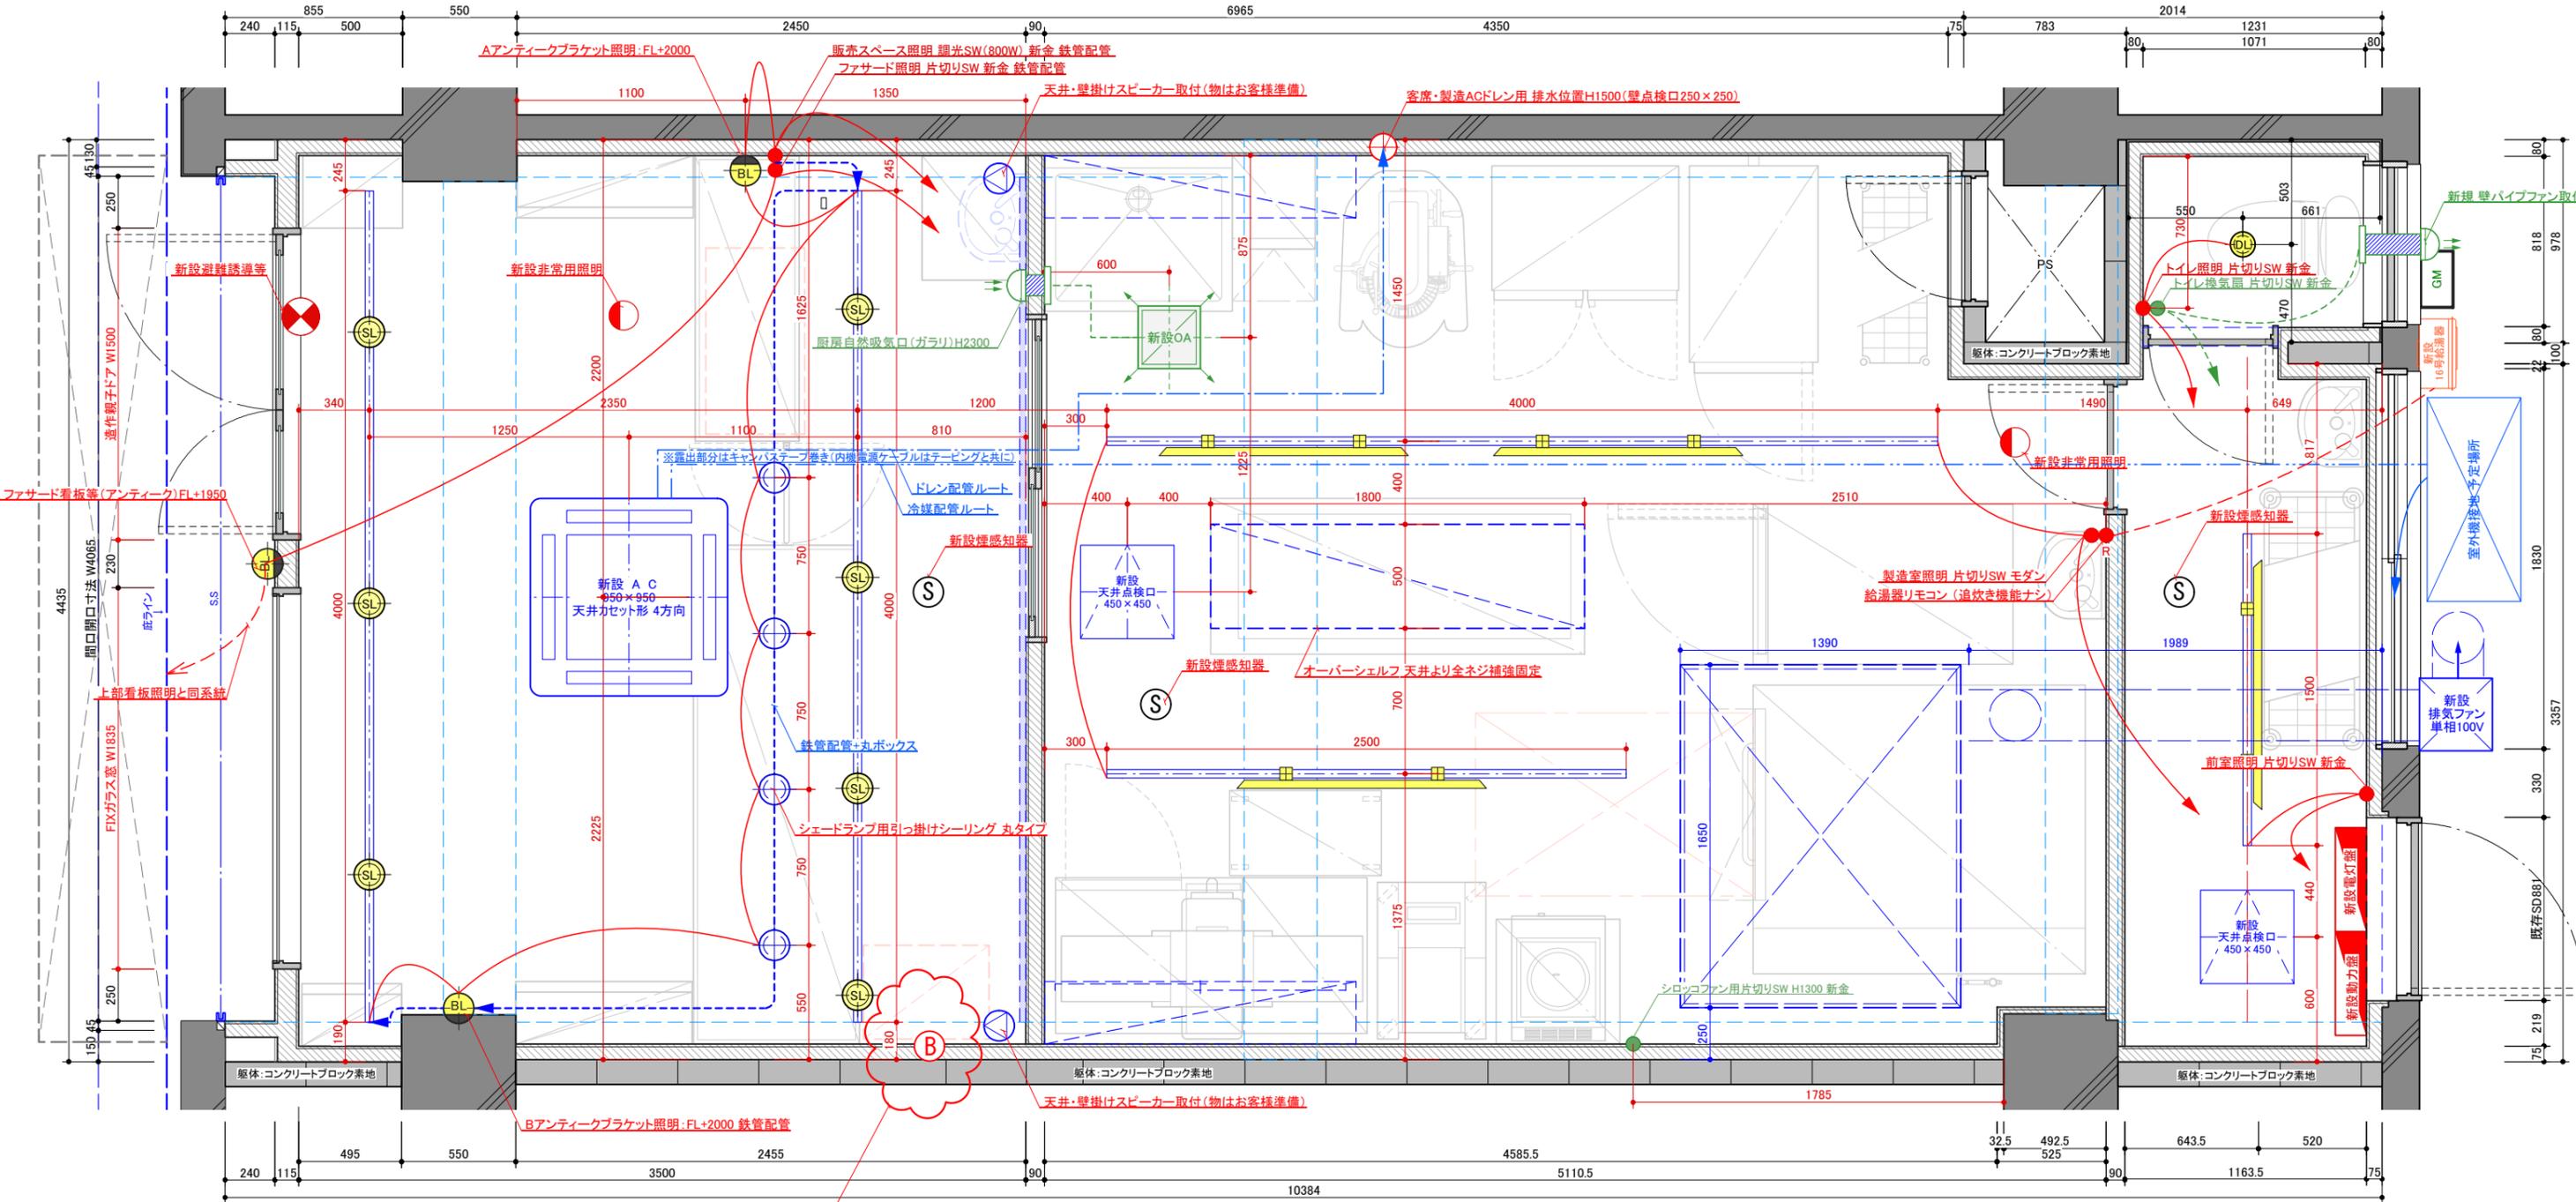

**防災ベル 必要か消防要確認**

図面記号	SW/コンセント基準高さ指示	特記事項
	蛍光灯 (2灯)	※図面中に特記があるものは、指示優先 
	蛍光灯 (1灯)	
	ダウンライト (LED)	
	ブラケットライト (LED)	
	スポットライト (LED)	
	ライティングレール	
	シーリング	
	スピーカー	
	スイッチ	
	リモコンスイッチ	
	防犯カメラ	※ スピーカー・光回線等は室内引き込み部分から所定位置までCD空配管 ※ 露出部の配線等には鉄管配管使用のこと(プラモールは原則使用禁止) ※ コンセントHについては図面中に特記があるものを優先 ※ 消防設備位置については、現場にて要確認 ※ 空調設備工事に関しては現場現場打合せ ※ 外部照明電源は既存防水コン用を利用 ※ 動力電源(要確認) ※ 音響・通信設備(スピーカー・TEL)はお客様手配 ※ コンセント形状は承認図参照のこと ※ 空調配管の露出部はテーピングし見栄えを考慮して配管・ドレンは勾配がとれない為、専用排水口に接続のこと
	防災ベル	
	防災ホーン	
	防災ベル兼ホーン	
	防災ベル兼ホーン兼点灯	
	防災ベル兼ホーン兼点灯兼スピーカー	
	防災ベル兼ホーン兼点灯兼スピーカー兼TEL	
	防災ベル兼ホーン兼点灯兼スピーカー兼TEL兼LAN	
	防災ベル兼ホーン兼点灯兼スピーカー兼TEL兼LAN兼3路スイッチ	
	防災ベル兼ホーン兼点灯兼スピーカー兼TEL兼LAN兼3路スイッチ兼給水立上げ位置	
	防災ベル兼ホーン兼点灯兼スピーカー兼TEL兼LAN兼3路スイッチ兼給水立上げ位置兼給湯立上げ位置	
	防災ベル兼ホーン兼点灯兼スピーカー兼TEL兼LAN兼3路スイッチ兼給水立上げ位置兼給湯立上げ位置兼排水立上げ位置	

図面變り取りに関する御注意








※衛生設備器具は同等品または類似品に変更があります

<p>■ TOTO 手洗い器+立水栓+石鹸庫</p>	<p>■ タンク式便器 TOTOピュアレスト</p>	<p>■ 厨房水栓:縦自在水栓 レバーハンドル</p>	<p>■ 厨房床点検・掃除口目皿</p>	<p>■ ノーリツ/リンナイ ガス給湯器 16号 都市ガス</p>	<p>--</p>
 <p>台 / 個 / 枚 / 本 / 灯</p>	<p>床排水・床給水・手洗い無し・温便座付</p>  <p>台 / 個 / 枚 / 本 / 灯</p>	 <p>台 / 個 / 枚 / 本 / 灯</p>	 <p>台 / 個 / 枚 / 本 / 灯</p>	 <p>台 / 個 / 枚 / 本 / 灯</p>	<p>--</p> <p>台 / 個 / 枚 / 本 / 灯</p>
<p>--</p>	<p>--</p>	<p>--</p>	<p>--</p>	<p>--</p>	<p>--</p>
<p>台 / 個 / 枚 / 本 / 灯</p>	<p>台 / 個 / 枚 / 本 / 灯</p>	<p>台 / 個 / 枚 / 本 / 灯</p>	<p>台 / 個 / 枚 / 本 / 灯</p>	<p>台 / 個 / 枚 / 本 / 灯</p>	<p>台 / 個 / 枚 / 本 / 灯</p>
<p>--</p>	<p>--</p>	<p>--</p>	<p>--</p>	<p>--</p>	<p>--</p>
<p>台 / 個 / 枚 / 本 / 灯</p>	<p>台 / 個 / 枚 / 本 / 灯</p>	<p>台 / 個 / 枚 / 本 / 灯</p>	<p>台 / 個 / 枚 / 本 / 灯</p>	<p>台 / 個 / 枚 / 本 / 灯</p>	<p>台 / 個 / 枚 / 本 / 灯</p>


図面受け取りに関する制注意

 


■ A立面図 (ファサード)




■ B立面図

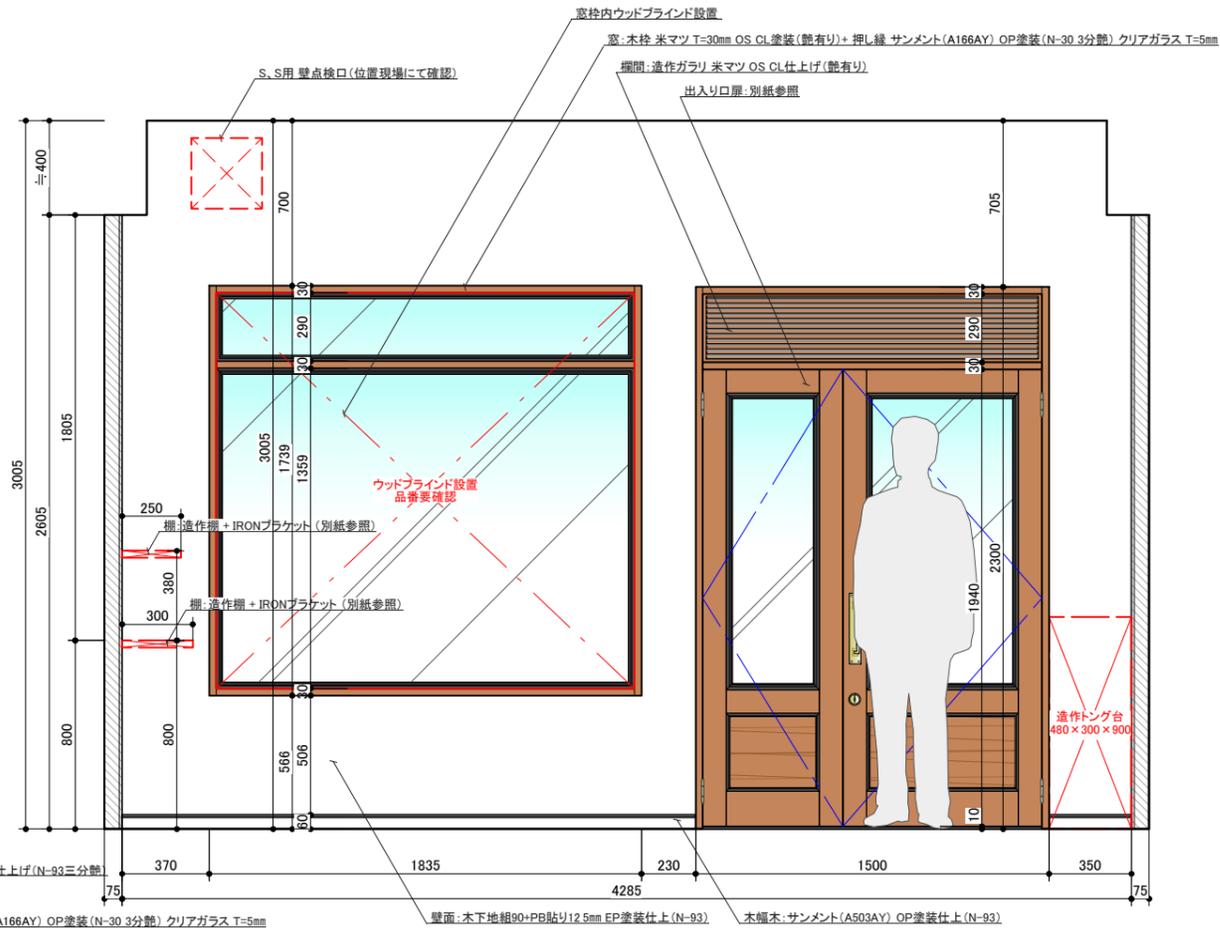


■ C-C 立断面図

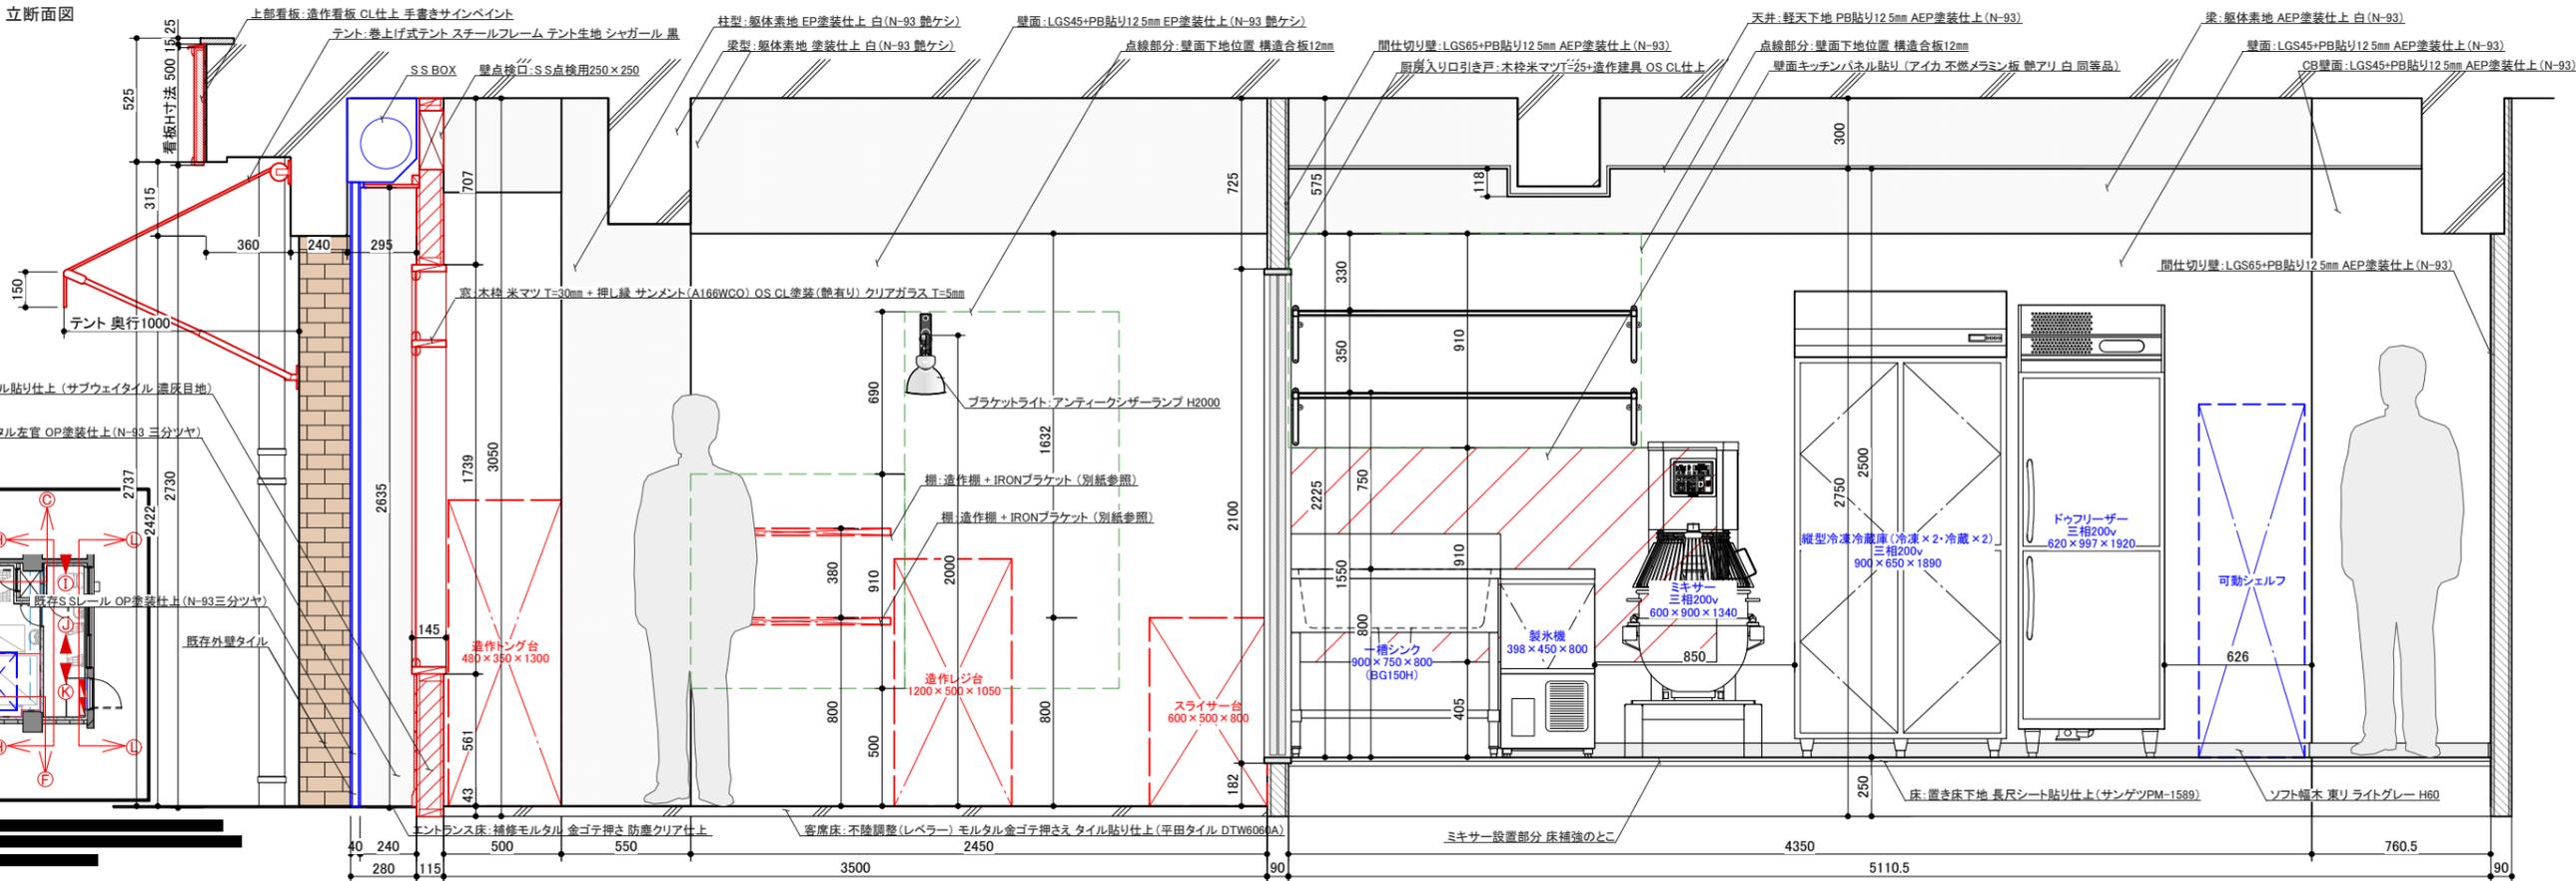


■ KEY PLAN

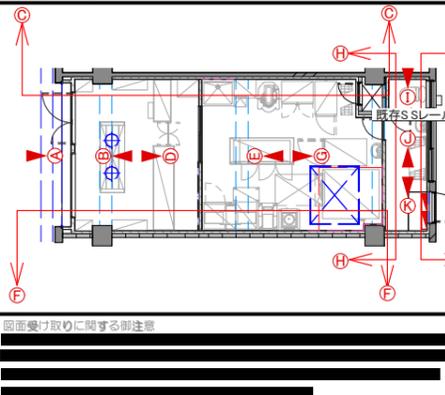


■ D立面図

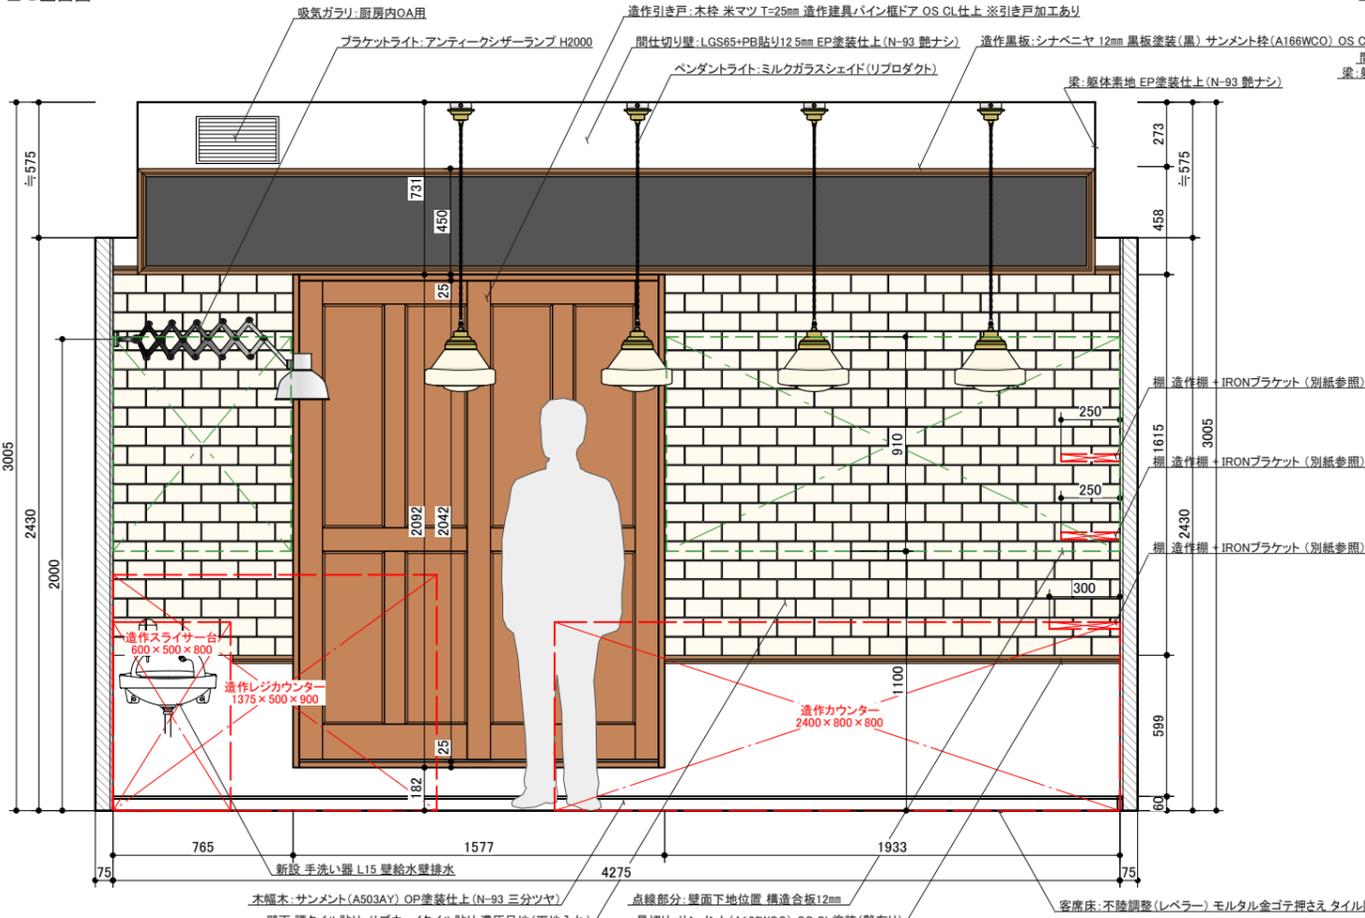


■ E立面図

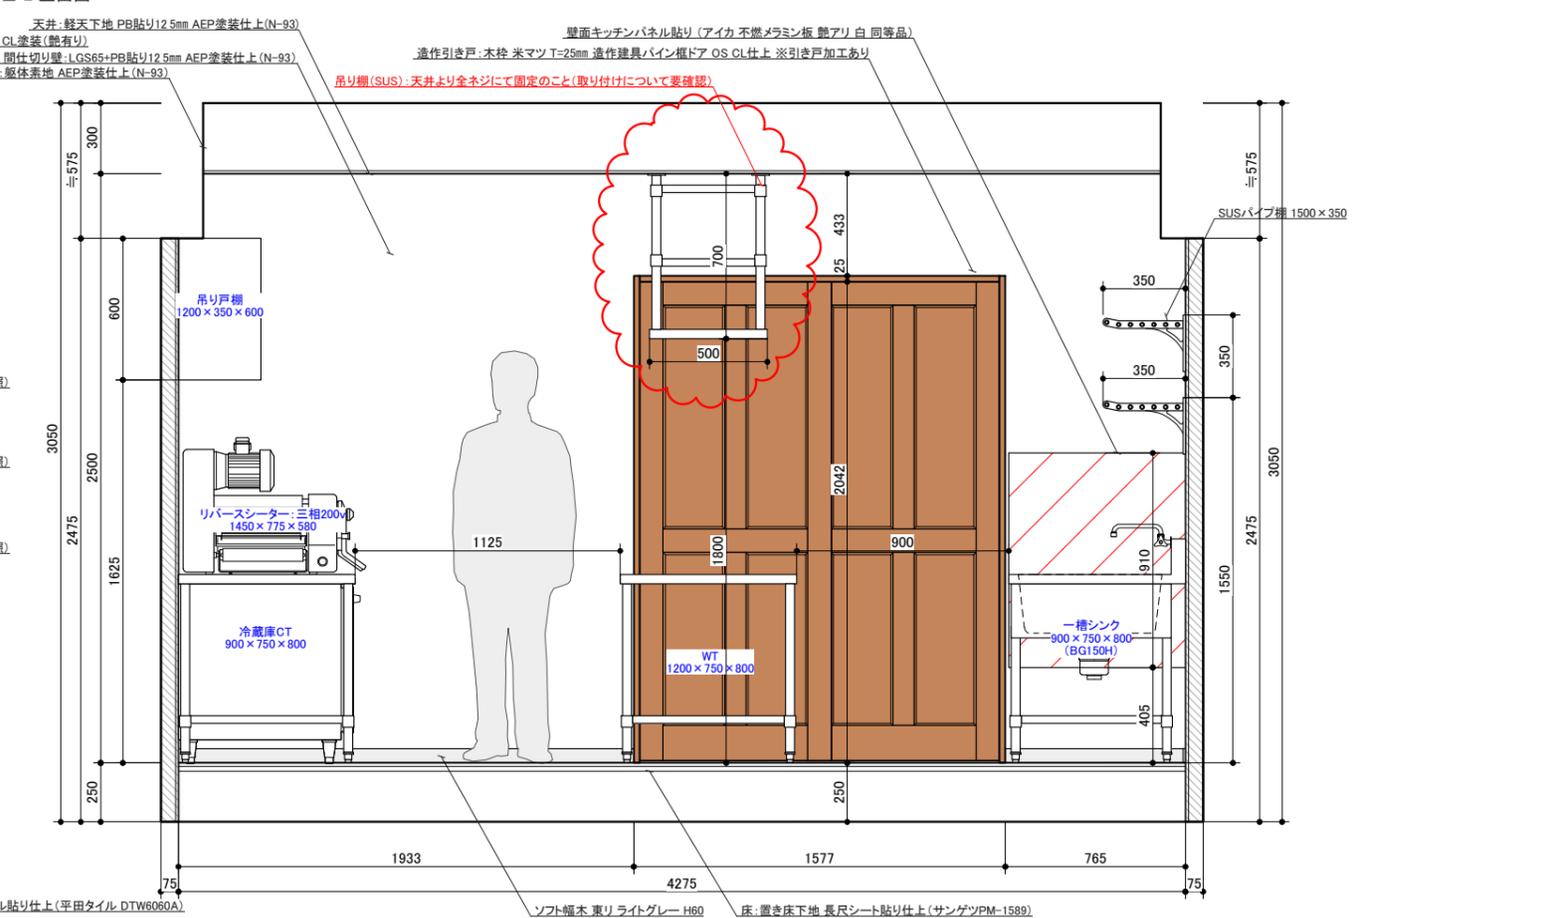


■ F-F 立面断面図

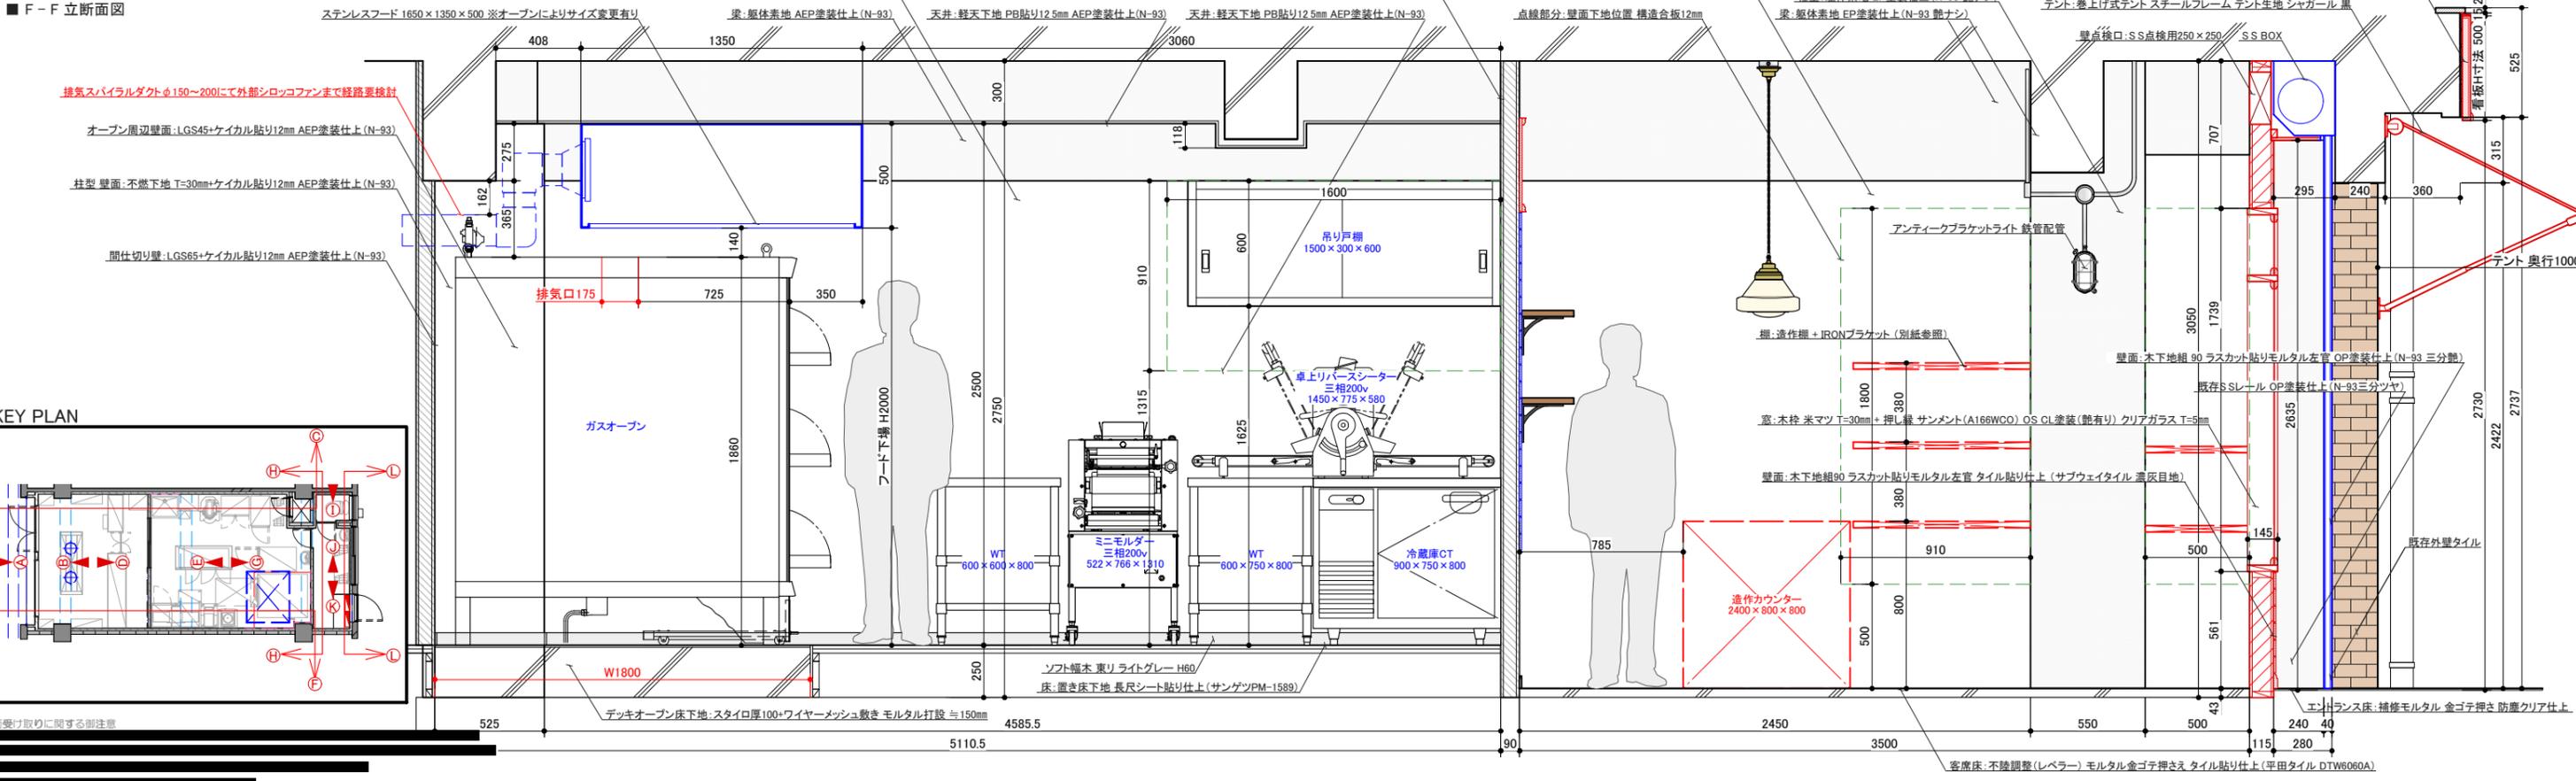


■ KEY PLAN

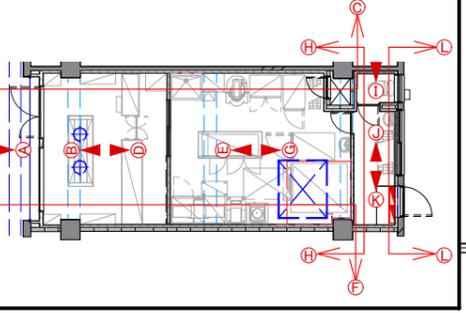


■ G 立面図

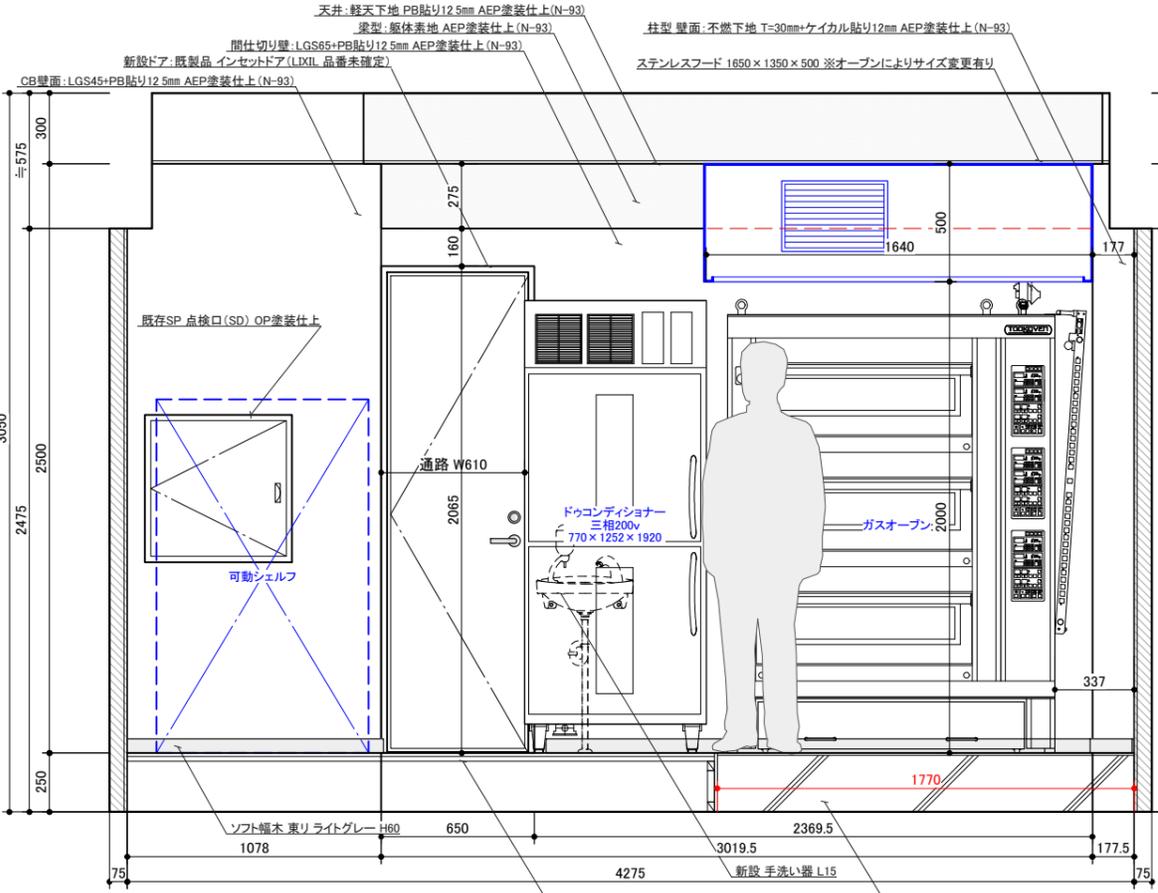


■ H-H 立面図

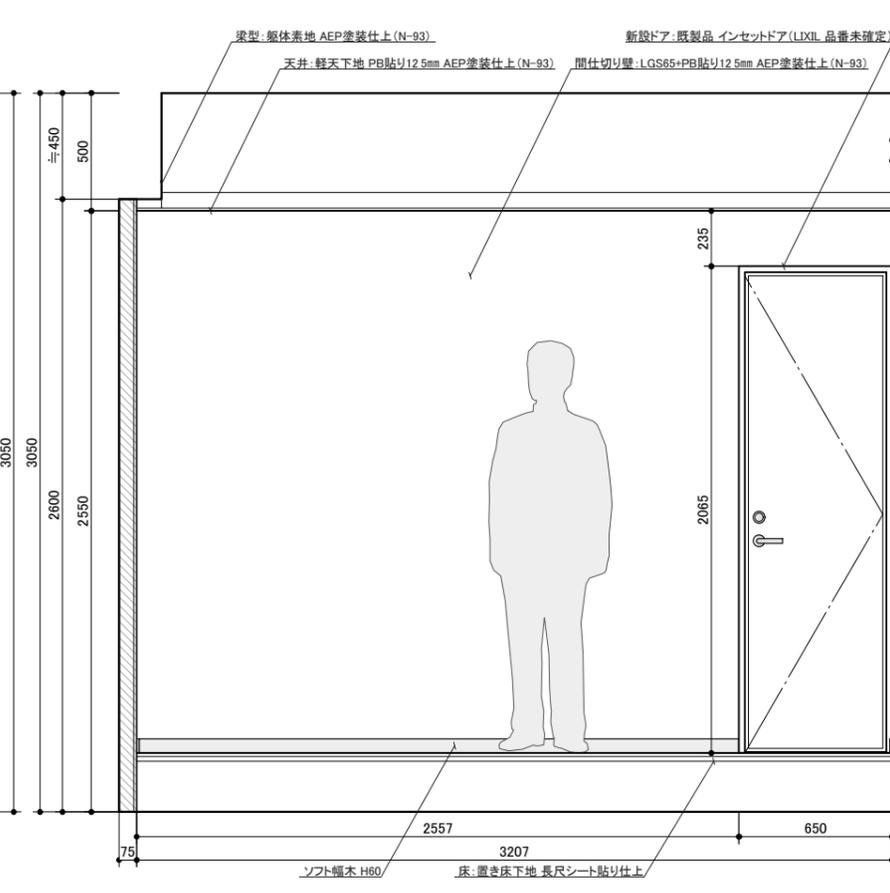


■ I 立面図

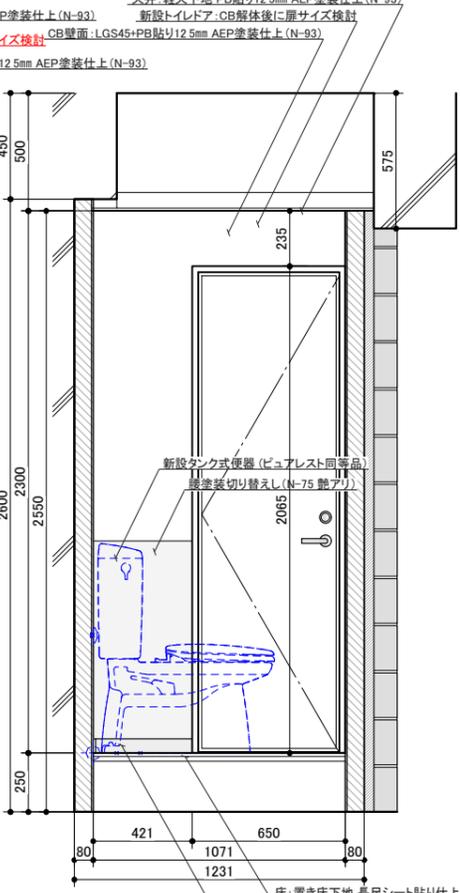


■ J 立面図

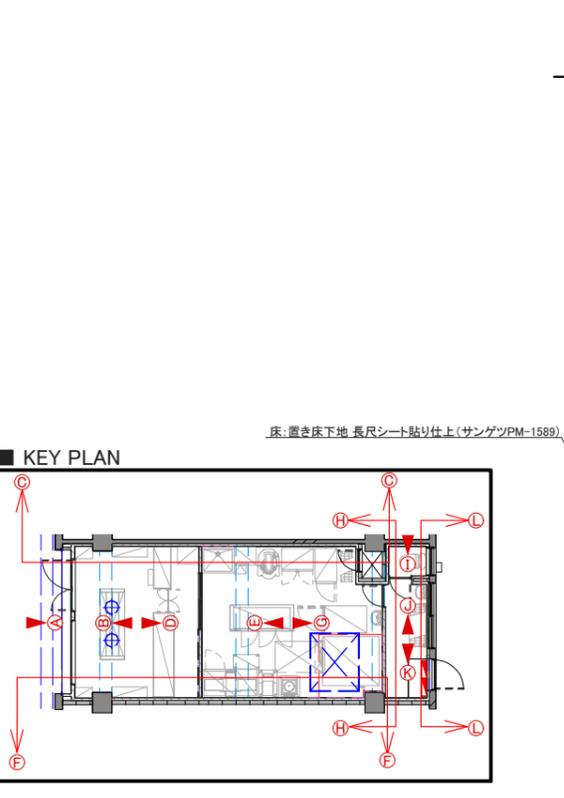


■ KEY PLAN

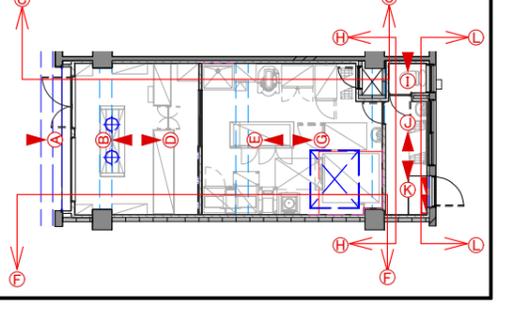


■ K 立面図

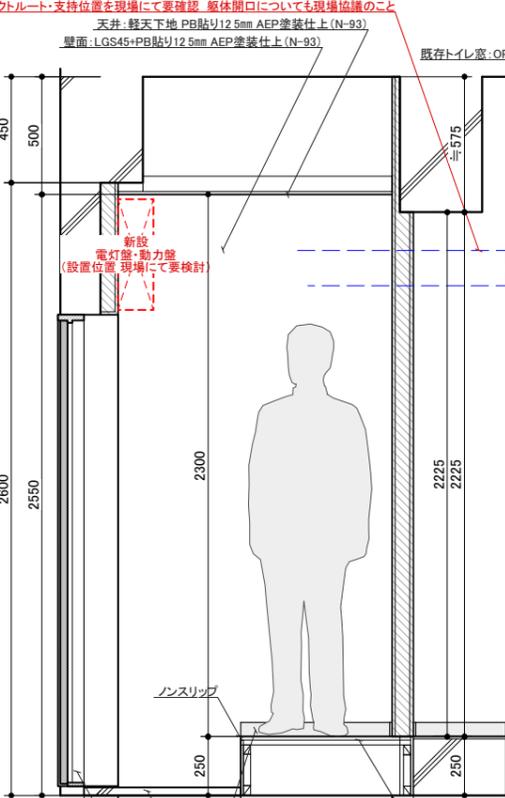

■ L-L 立面図

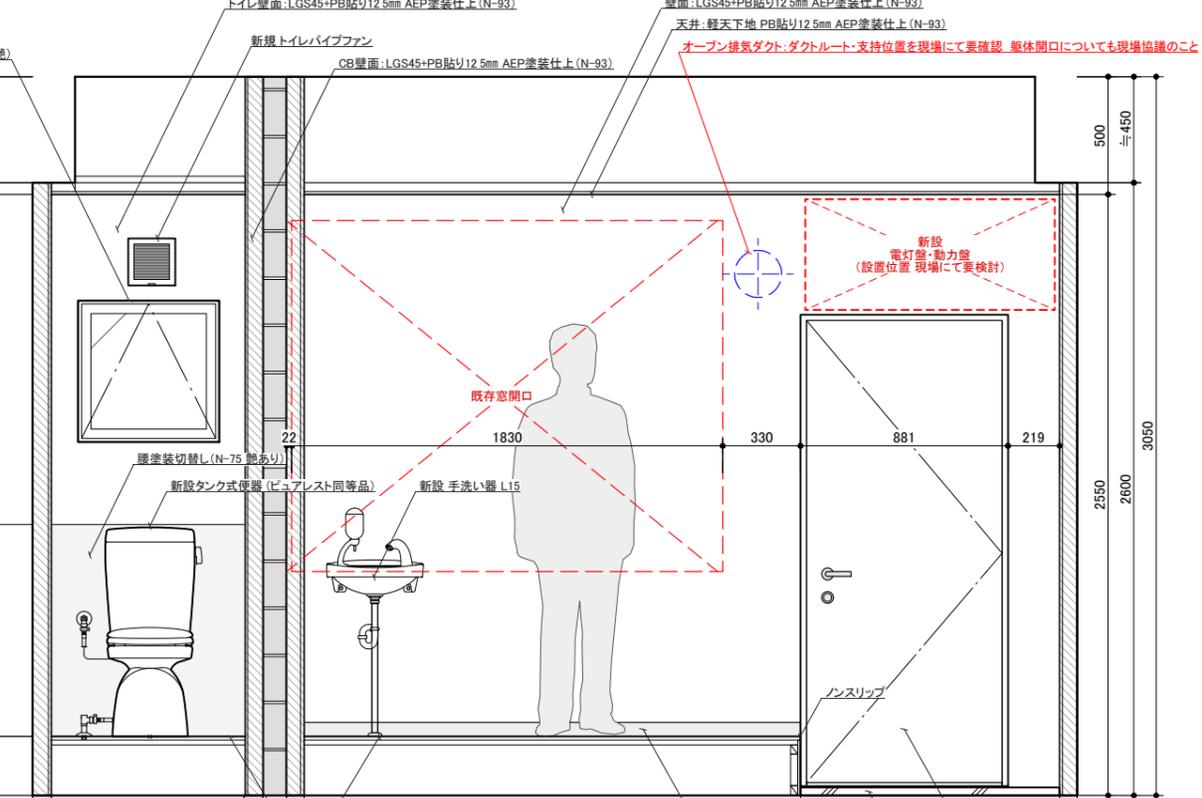

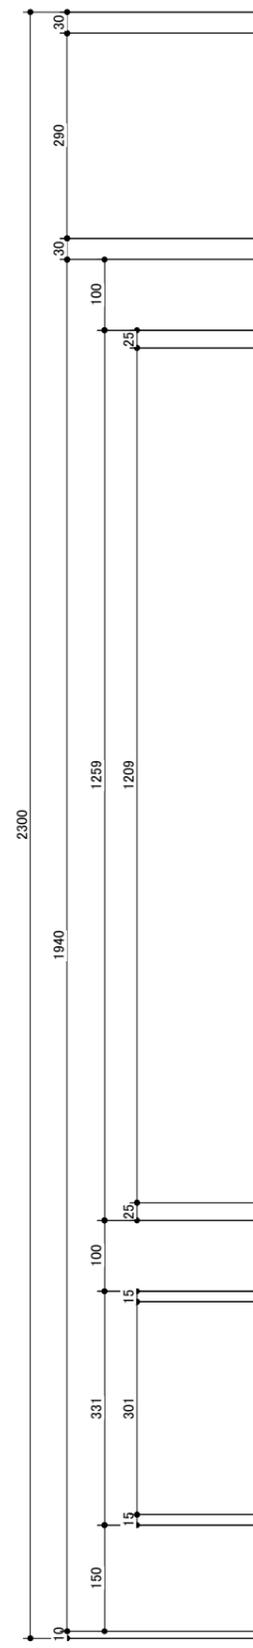

旗丁番ro平丁番:真鍮色  
 造作ガラリ:米マツ材 OS CL 仕上(間隔等は吸気(に使用する為細めに)

ガラス:クリアガラス 5mm 押し縁固定(外部クリアコーキング)


装飾材:サンメント A166AY OP塗装仕上(N-30 黒 3分艶)

木枠:米マツ 無垢材 T=30mm OS CL仕上(マホガニー 艶有り)

親子ドア(子): 框 米マツ 無垢材 T=35mm OS CL仕上(マホガニー 艶有り)※上下に掘り込みフランズ落とし



装飾材:サンメント A326AY OP塗装仕上(N-30 黒 3分艶)

親子ドア(親): 框 米マツ 無垢材 T=35mm OS CL仕上(マホガニー 艶有り) 木締め錠 真鍮色 真鍮取手:GALLUP 7505-36

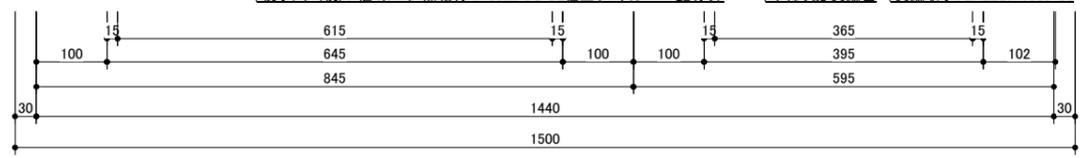

図面變け取りに関する御注意



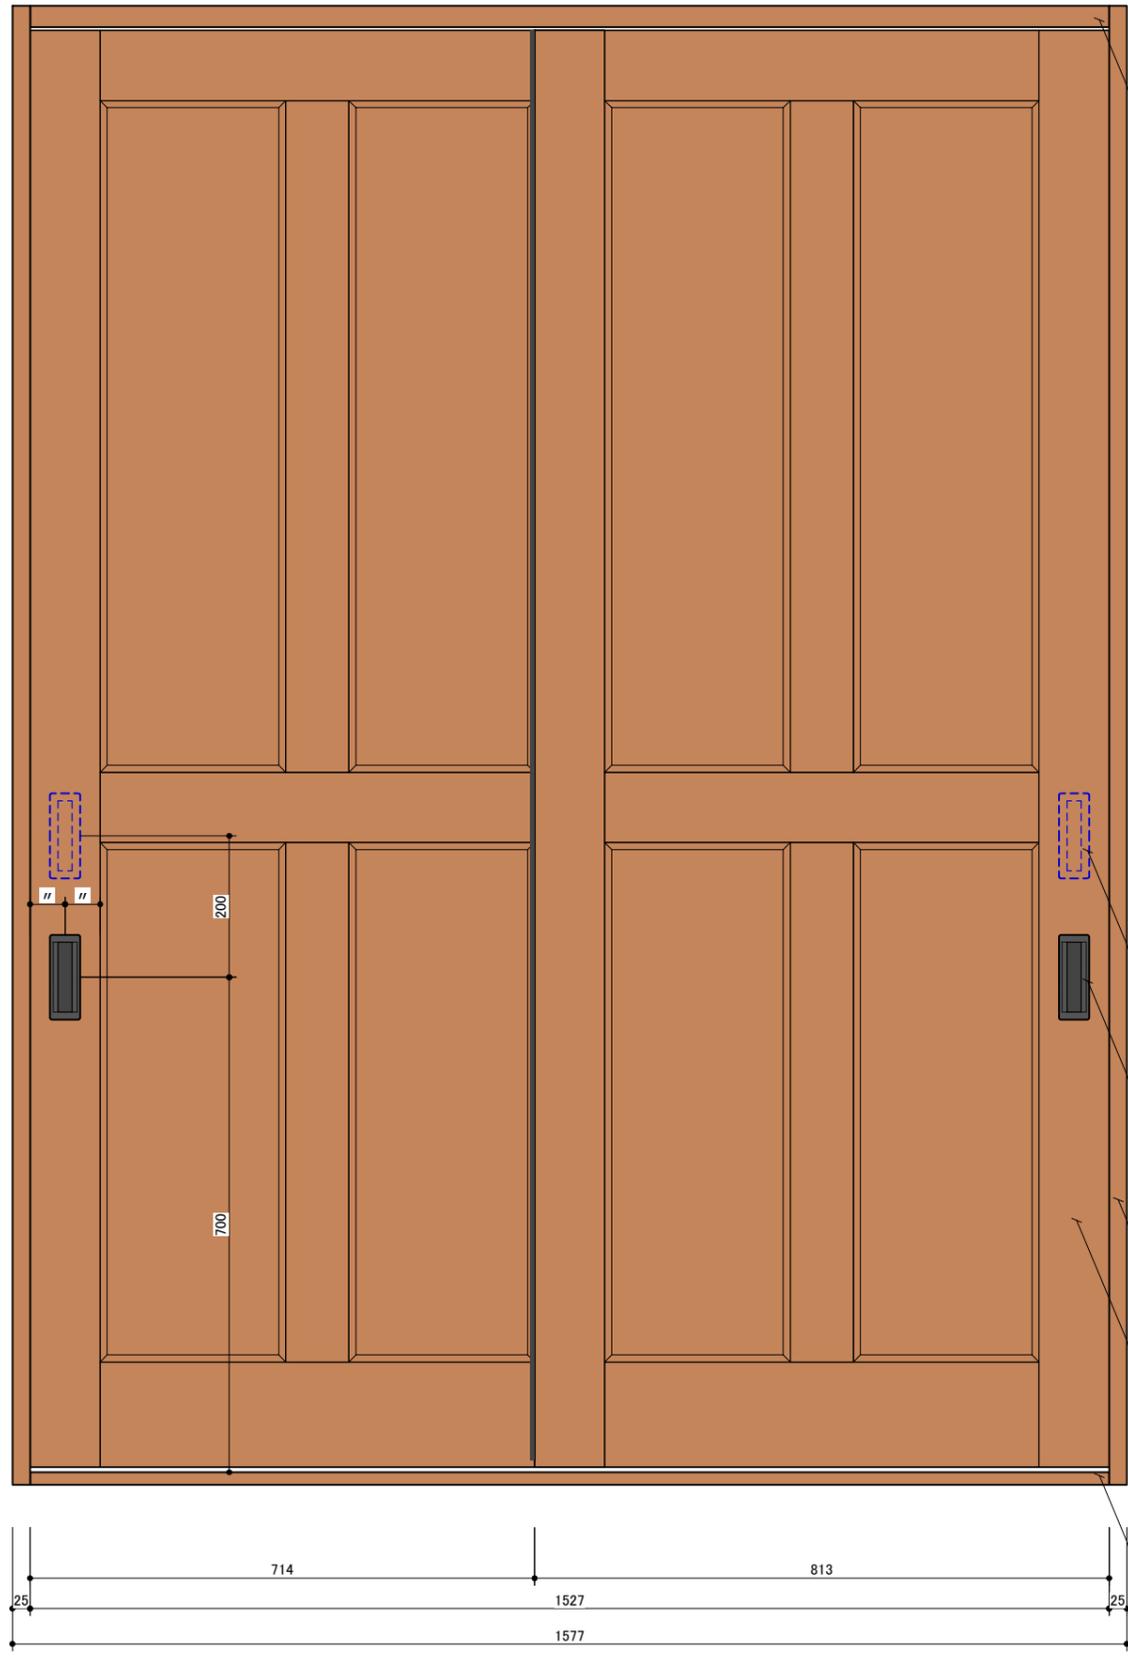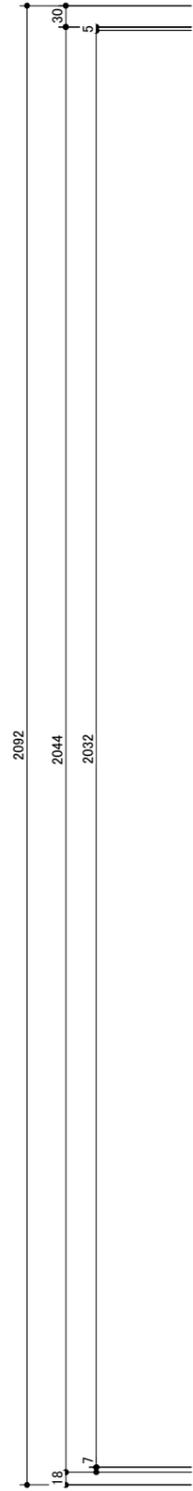

鴨居:米マツ 無垢材 T=30mm OS CL 仕上(マホガニー 艶有り) 吊り戸ハンガーレール埋め込み

厨房側引手位置:FLからH900

客席側引手:アトム グラン戸引手 黒 ツヤ消し H120

錠控:米マツ 無垢材 T=25mm OS CL 仕上(マホガニー 艶有り)

引き戸建具:77-01-95 パイン無垢材 T=35 OS CL 仕上(マホガニー 艶有り) ※下部ガイド用溝加工

敷居:米マツ 無垢材 T=25mm OS CL 仕上(マホガニー 艶有り) 下部ガイド取り付け


図面受け取りに関する注意事項






※ ジョイント部分は裏側にて圧着金物固定のこと

■ 上面図

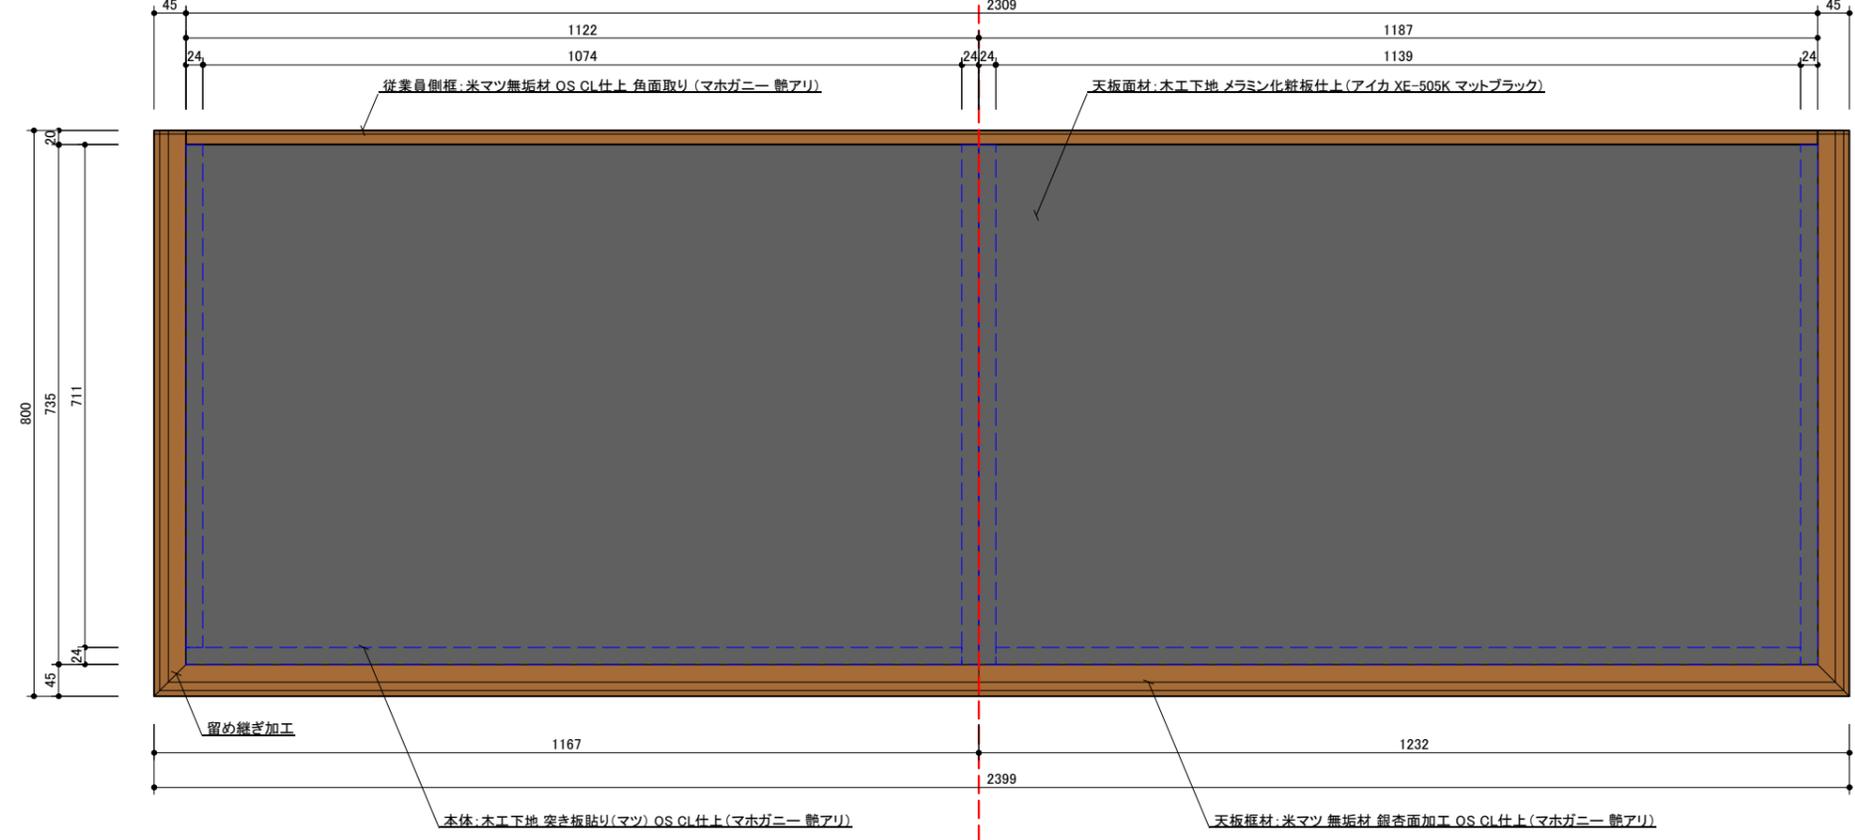


■ 正面図

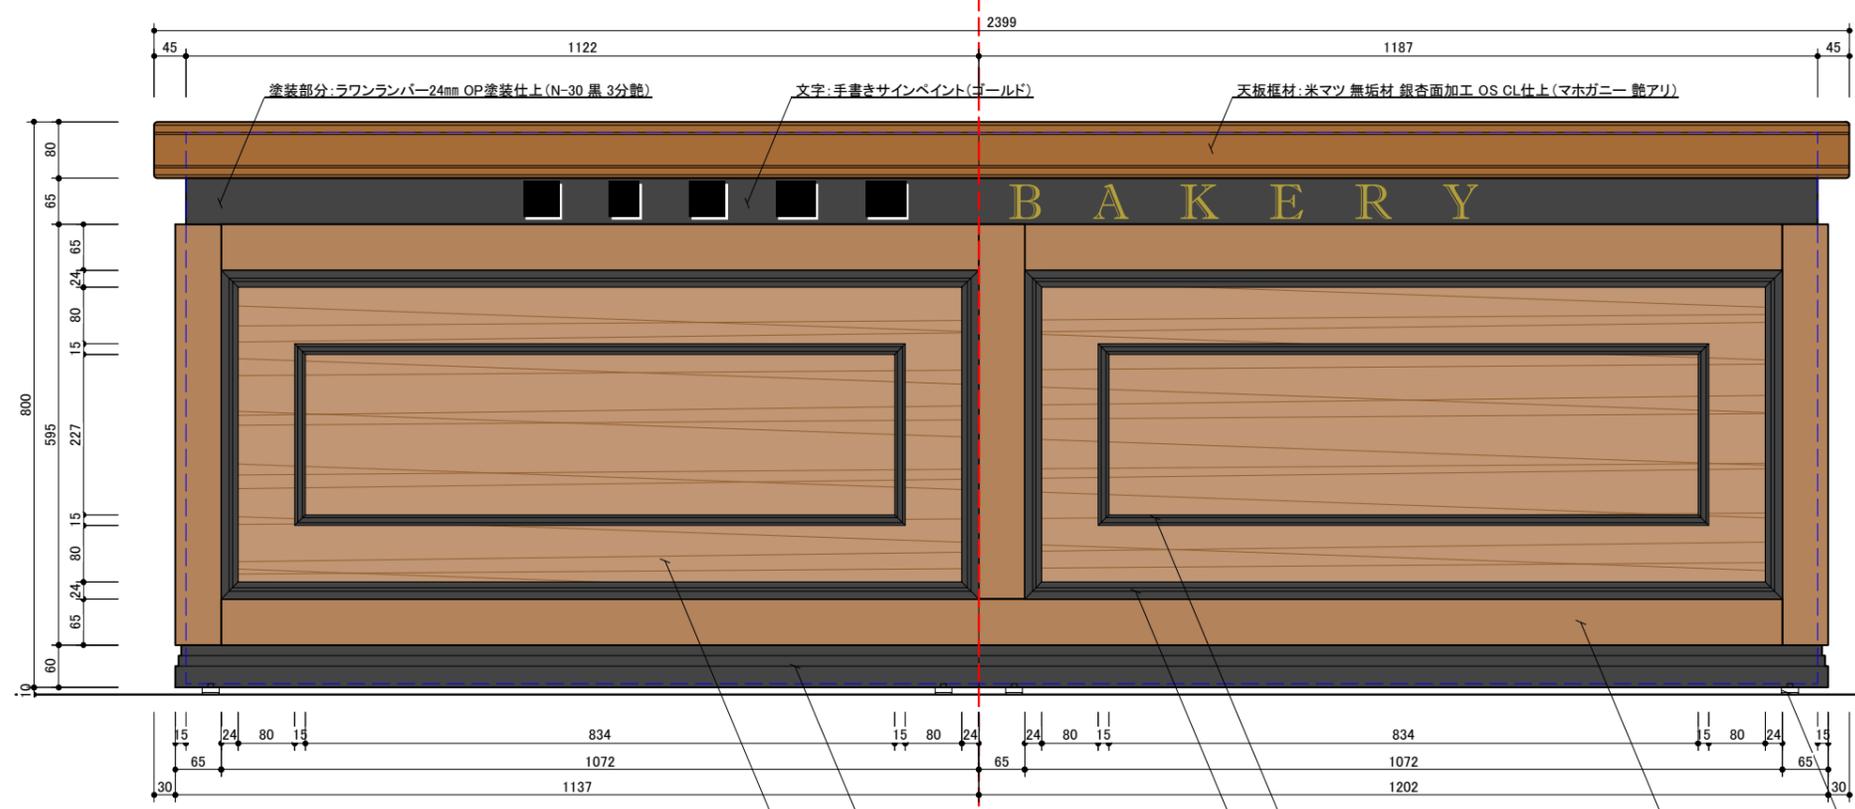

図面受け取りに関する御注意  
 [Redacted text]

■ 断面図

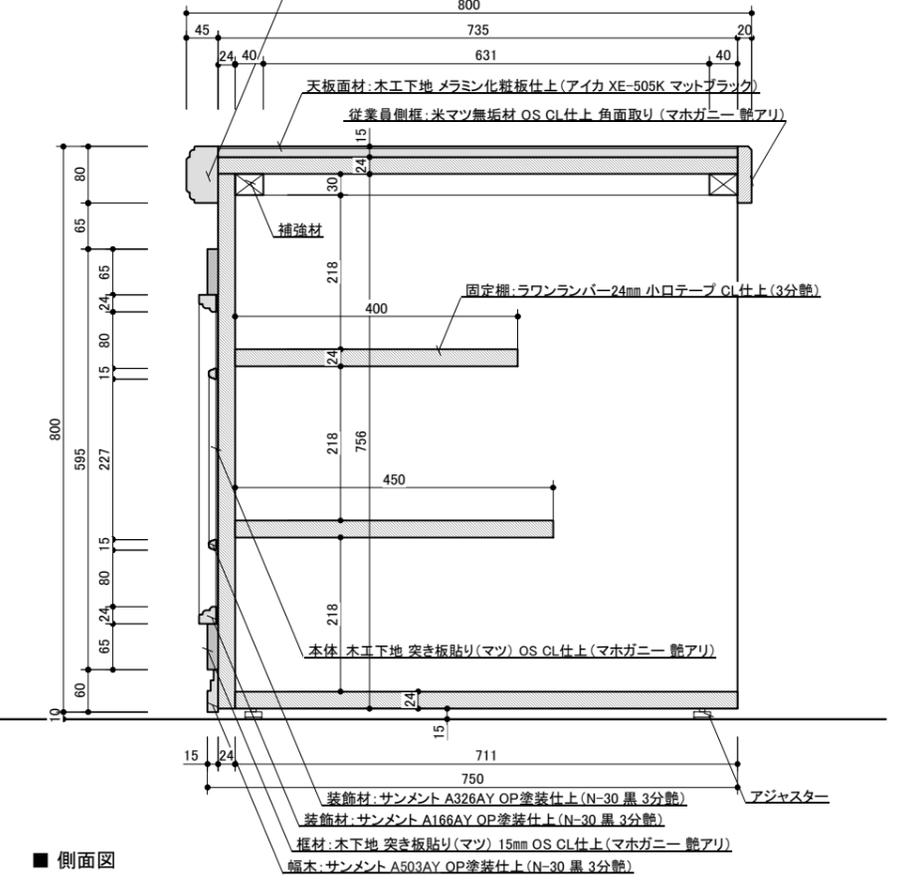

■ 側面図

