PLAN （C-4

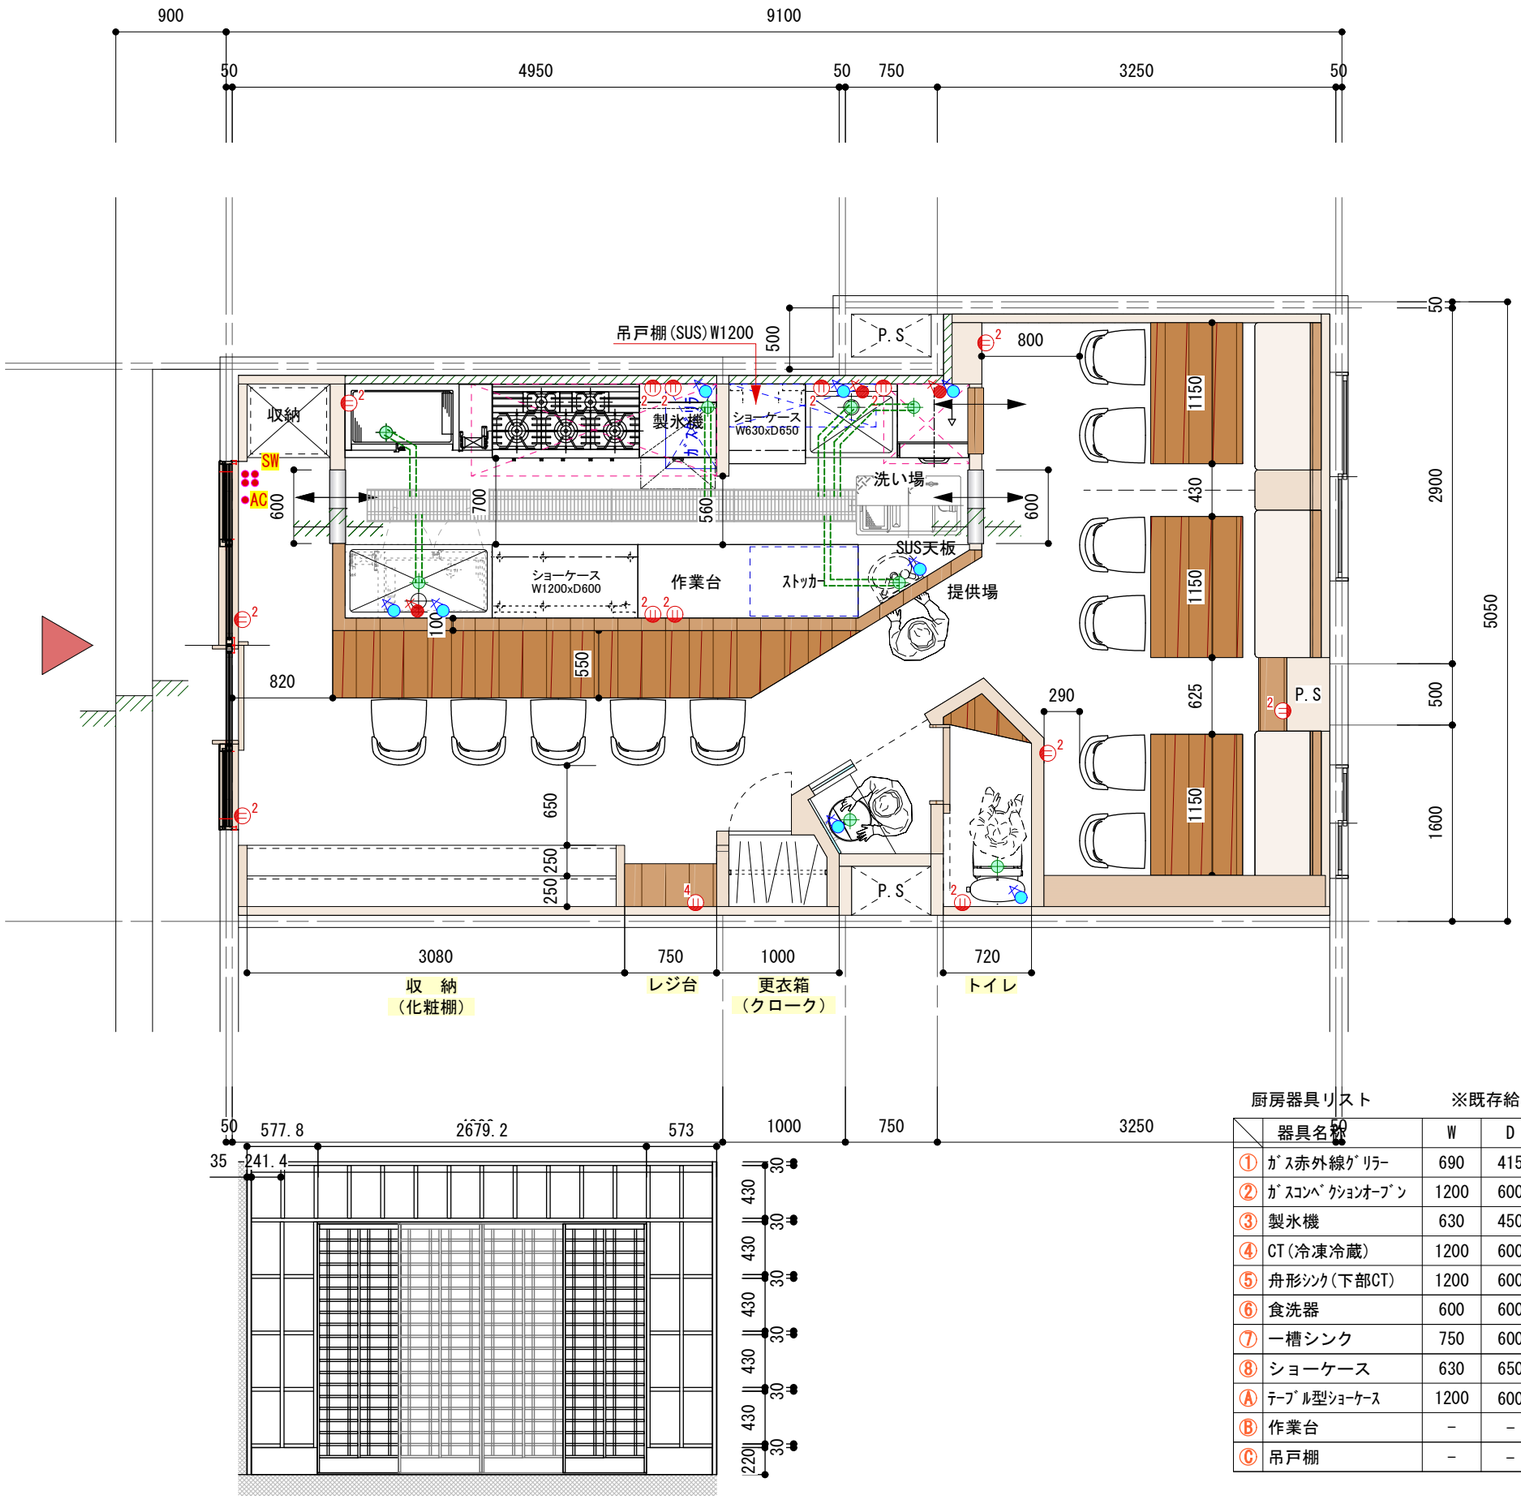

※人物身長 173cm想定

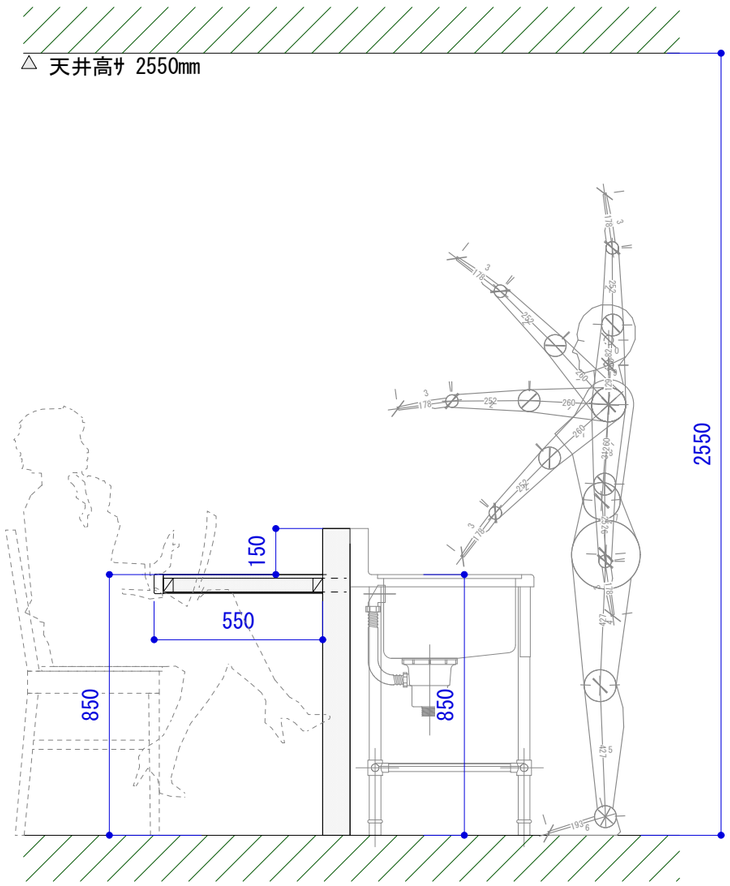

厨房器具リスト　　※既存給湯器：20号37.5Kw

	器具名称	W	D	H	G	W/H	E
①	ｶﾞｽ赤外線ｸﾞﾘﾗｰ	690	415	615	9.3Kw	－	
②	ｶﾞｽｺﾝﾍﾞｸｼｮﾝｵｰﾌﾞﾝ	1200	600	850	58.2Kw	－	
③	製氷機	630	450	850	－	●	－
④	CT(冷凍冷蔵)	1200	600	850	－	－	100V
⑤	舟形ｼﾝｸ(下部CT)	1200	600	850	－	●●	100V
⑥	食洗器	600	600	850	－	●●	200V
⑦	一槽シンク	750	600	850	－	●●	－
⑧	ショーケース	630	650	1850	－	－	100V
Ⓐ	ﾃｰﾌﾞﾙ型ｼｮｰｹｰｽ	1200	600	850	－	－	100V
Ⓑ	作業台	－	－	－	－	－	－
Ⓒ	吊戸棚	－	－	－	－	－	－

記号	型番	ランプ	備考欄	数量
A	ダウンライト	LED暖色系	備考欄	25
B	ダウンライト	白色系LED	備考欄	3
C	外部スポット	LED	備考欄	（3）
D			備考欄	
	スピーカー	配線工事	備考欄	2

設　備　シ　ン　ボ　ル　凡　例

●	給水（カラン）	単相100V	（壁埋込み）
●	給湯（カラン）	単相100V	（露　出）
●	給水（バルブ付）	単相200V	（壁埋込み）
●	給湯（バルブ付）	単相200V	（露　出）
⊕	排水	3相200V	（壁埋込み）
		3相200V	（露　出）

現場住所：　茅ヶ崎市元町[redacted]

設備状況

電灯盤：75A　　動力盤：　　給排水：　　ガス設備：4号（既存）　　AC換気：

[redacted]

CHECKED

TITLE [redacted]

ITEM 平面プラン（ C-4 ）

SCALE 1/50 （A3）

DATE 18.07.14 18.08.15

DWG NO. 意01