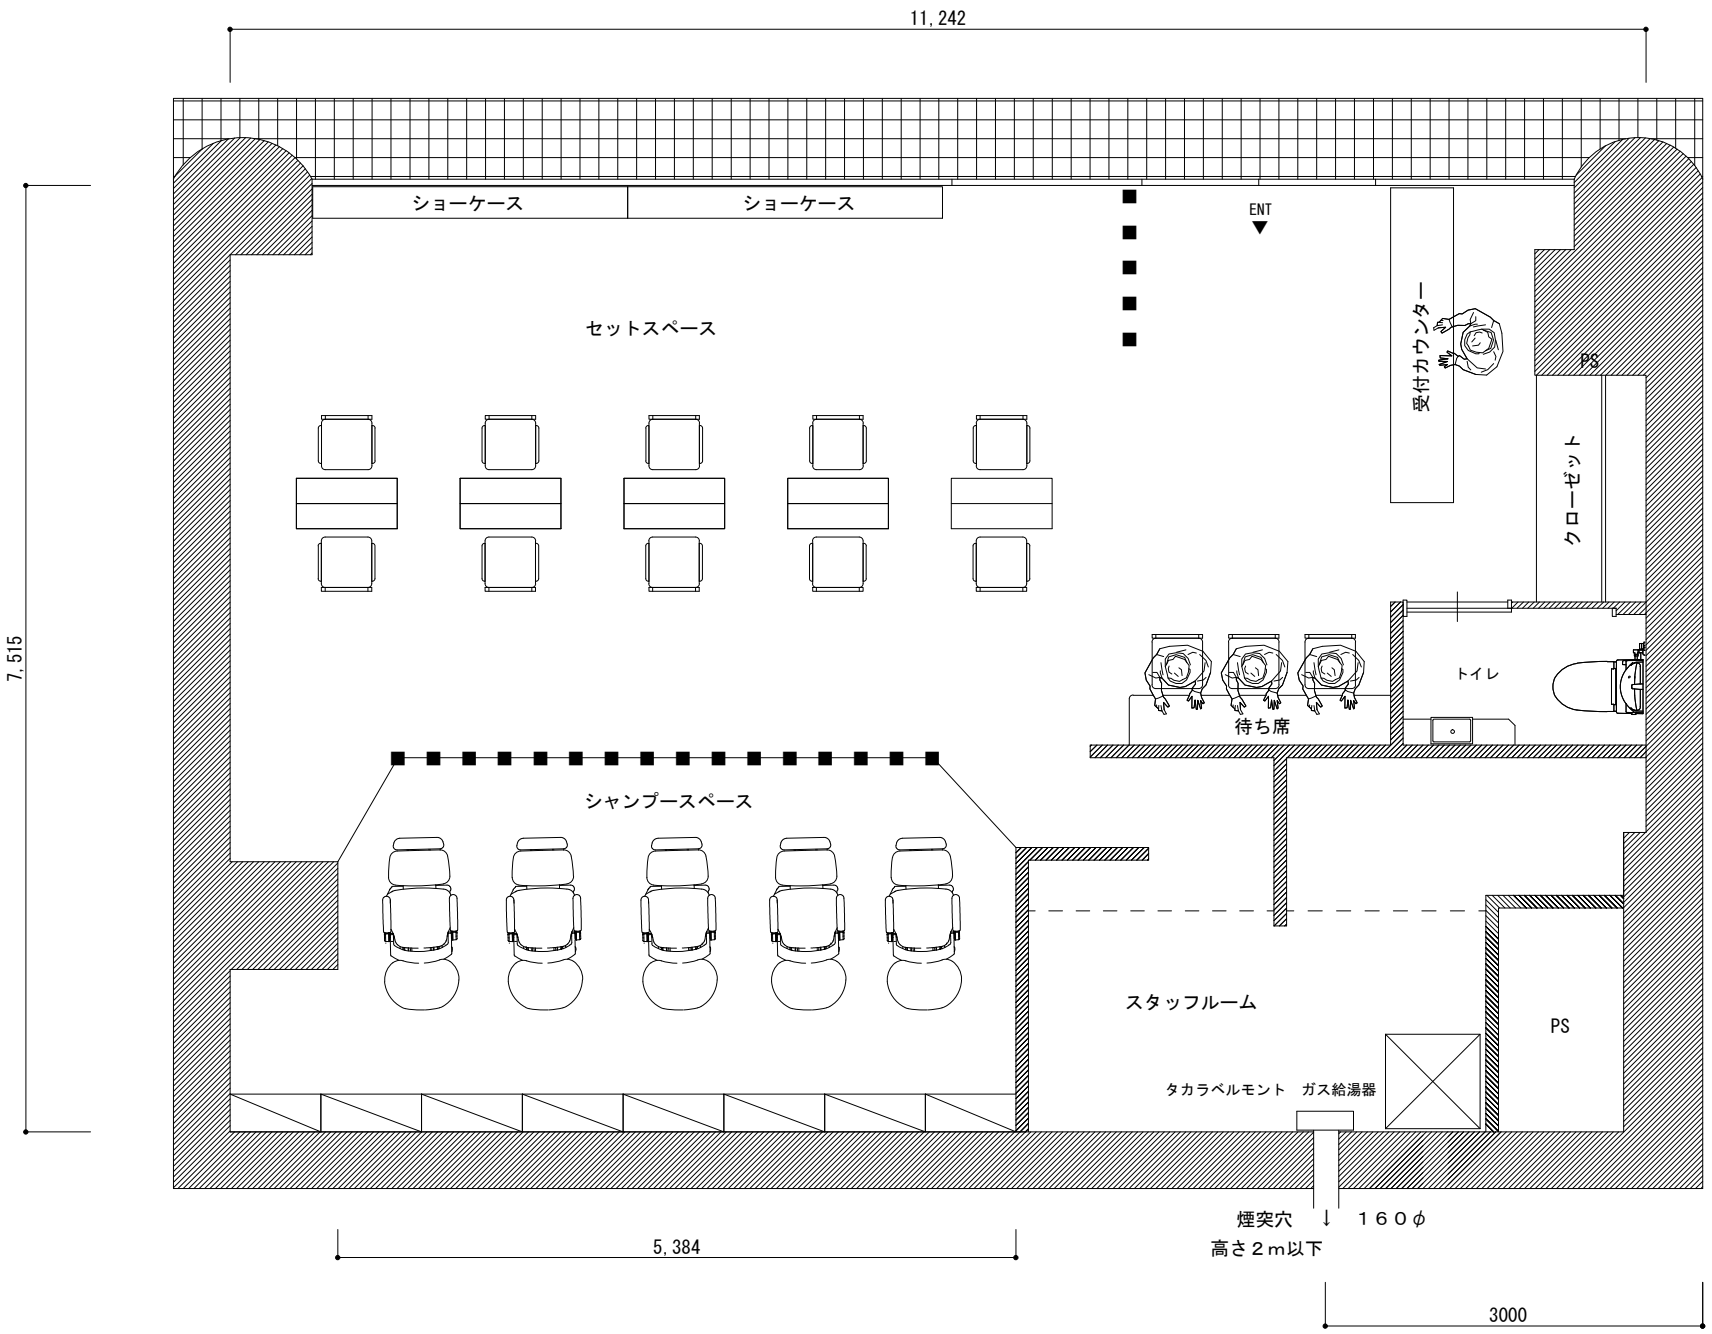

難波　美容室　店舗内装工事	平面図	縮尺　1/60
大阪市浪速区元町[redacted]	平成３０年10月3日	作図/[redacted]

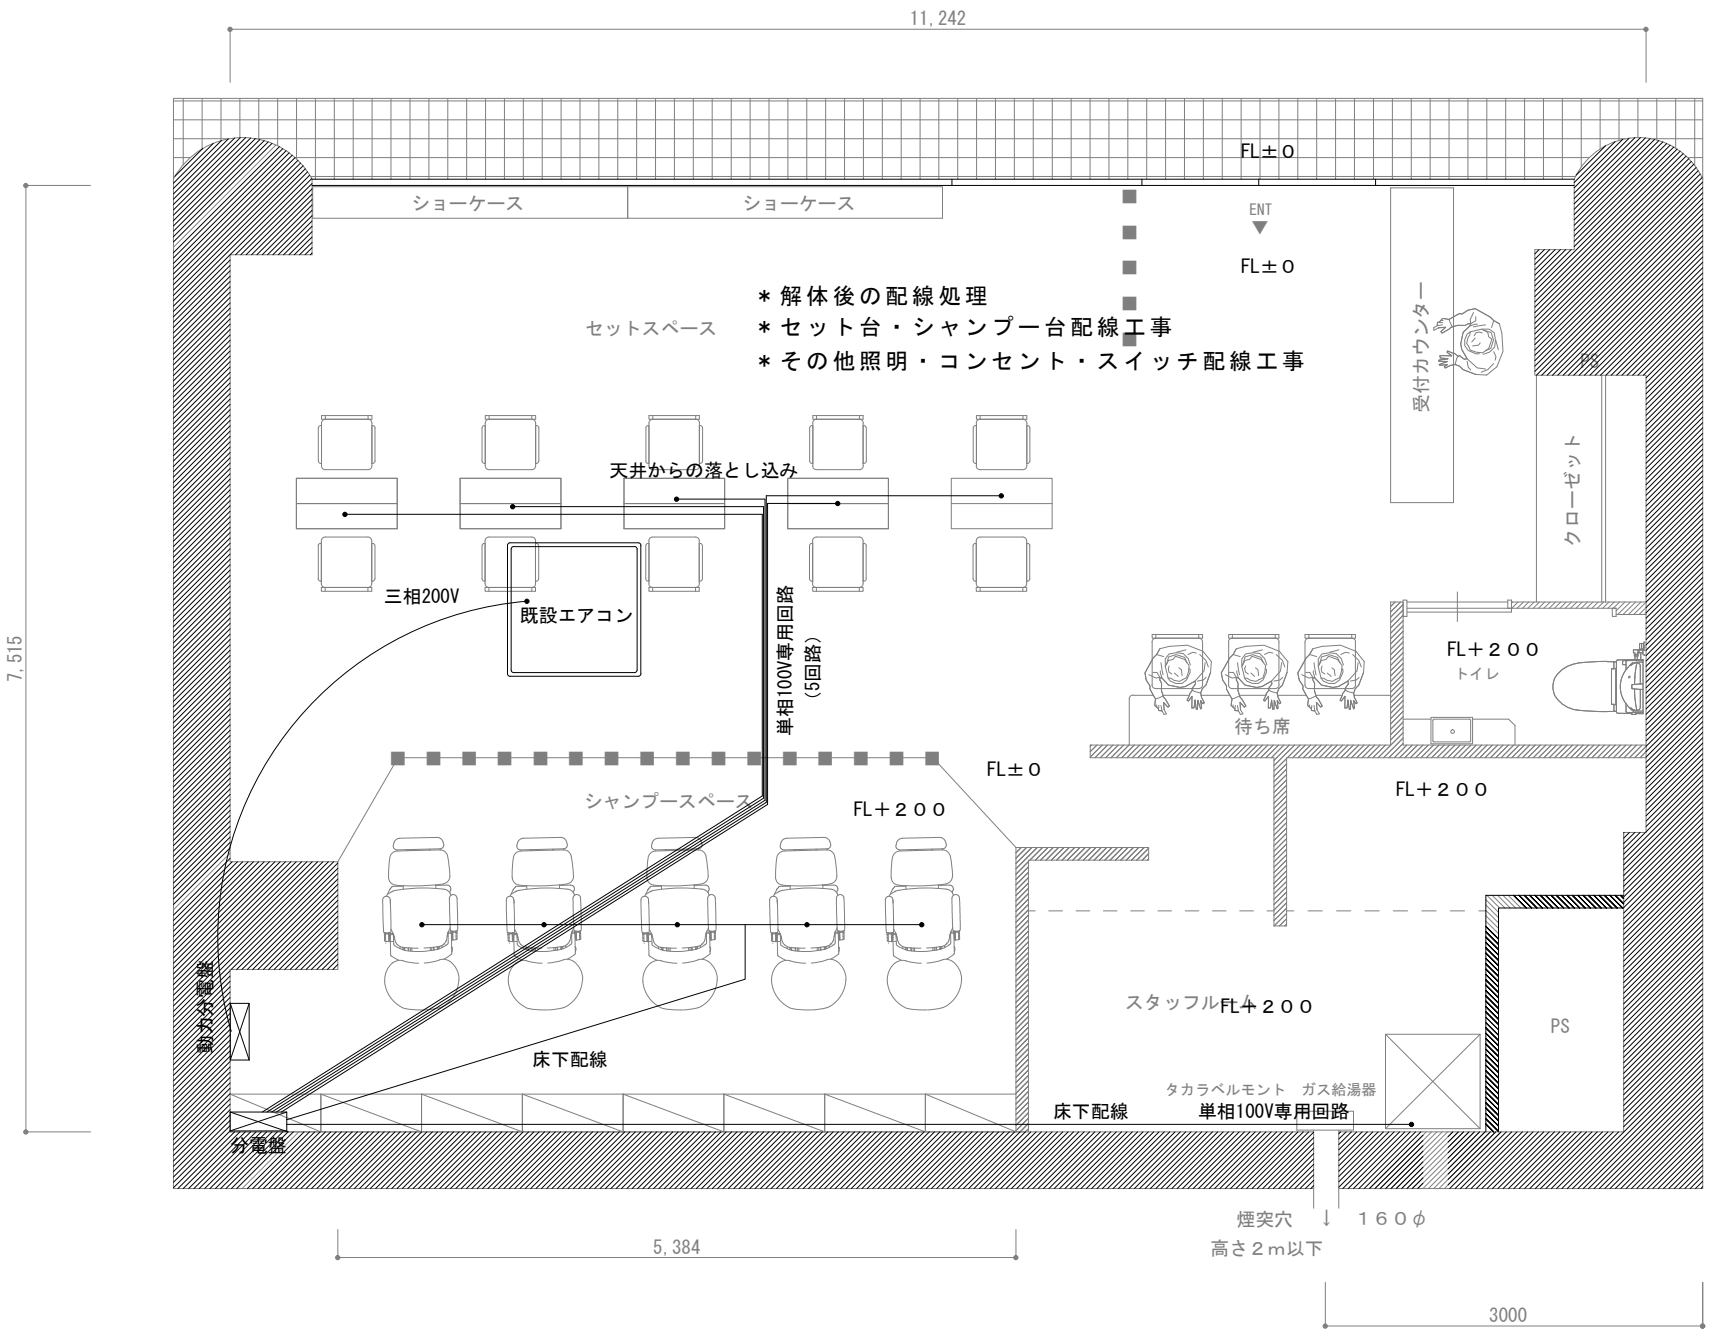

難波　美容室　店舗内装工事	平面図　新規電気配線計画	縮尺　1/60
大阪市浪速区元町[redacted]	平成３０年10月3日	作図/[redacted]

なんば美容院　工事工程表

2018年10月2日

１０月	1	2	3	4	5	6	7	8	9	10	11	12	13	14	15	16	17	18	19	20	21	22	23	24	25	26	27	28	29	30	31
	月	火	水	木	金	土	日	月	火	水	木	金	土	日	月	火	水	木	金	土	日	月	火	水	木	金	土	日	月	火	水
解体工事					■	■	■	■																							
電気工事									■	■	■	■	■	■	■														■	■	
設備工事												■	■	■	■												■				
内装工事								■	■	■	■	■	■	■	■	■	■	■	■	■	■	■	■	■	■	■	■				
クロス工事																										■	■	■	■		
雑工事、洗い工事																														■	■

電灯取り付け

給湯器取り付け

１１月	1	2	3	4	5	6	7	8	9	10	11	12	13	14	15	16	17	18	19	20	21	22	23	24	25	26	27	28	29	30
	木	金	土	日	月	火	水	木	金	土	日	月	火	水	木	金	土	日	月	火	水	木	金	土	日	月	火	水	木	金
オープン					■																									
予備工事日	■	■	■	■																										

[redacted]