

デザイン御提案書

鍼灸院



PLAN-A



鍼灸院

INKYUIN

PLAN-B




鍼灸院

こり・ストレス・冷えに効く。自然治癒力 UP。



平面 PLAN

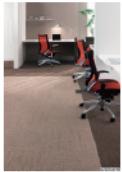

DT-3704



HM-4143



TH-9169




CM-4254



TH-9172


種類	品番	面積
天井	ビニルクロス貼	TH-9172
店内壁	ビニルクロス貼	TH-9169
間仕切壁	ビニルクロス貼	TH-8809
店内床	カーペットタイル貼	DT-3704
トイレ天井壁	ビニルクロス貼	TH-8751
トイレ床	クッションフロア貼	HM-4143
土間床	クッションフロア貼	CM-4254

種類	品番	面積
天井	ビニルクロス貼	TH-9172
店内壁	ビニルクロス貼	TH-9169
間仕切壁	ビニルクロス貼	TH-8809
店内床	カーペットタイル貼	DT-3704
トイレ天井壁	ビニルクロス貼	TH-8751
トイレ床	クッションフロア貼	HM-4143
土間床	クッションフロア貼	CM-4254

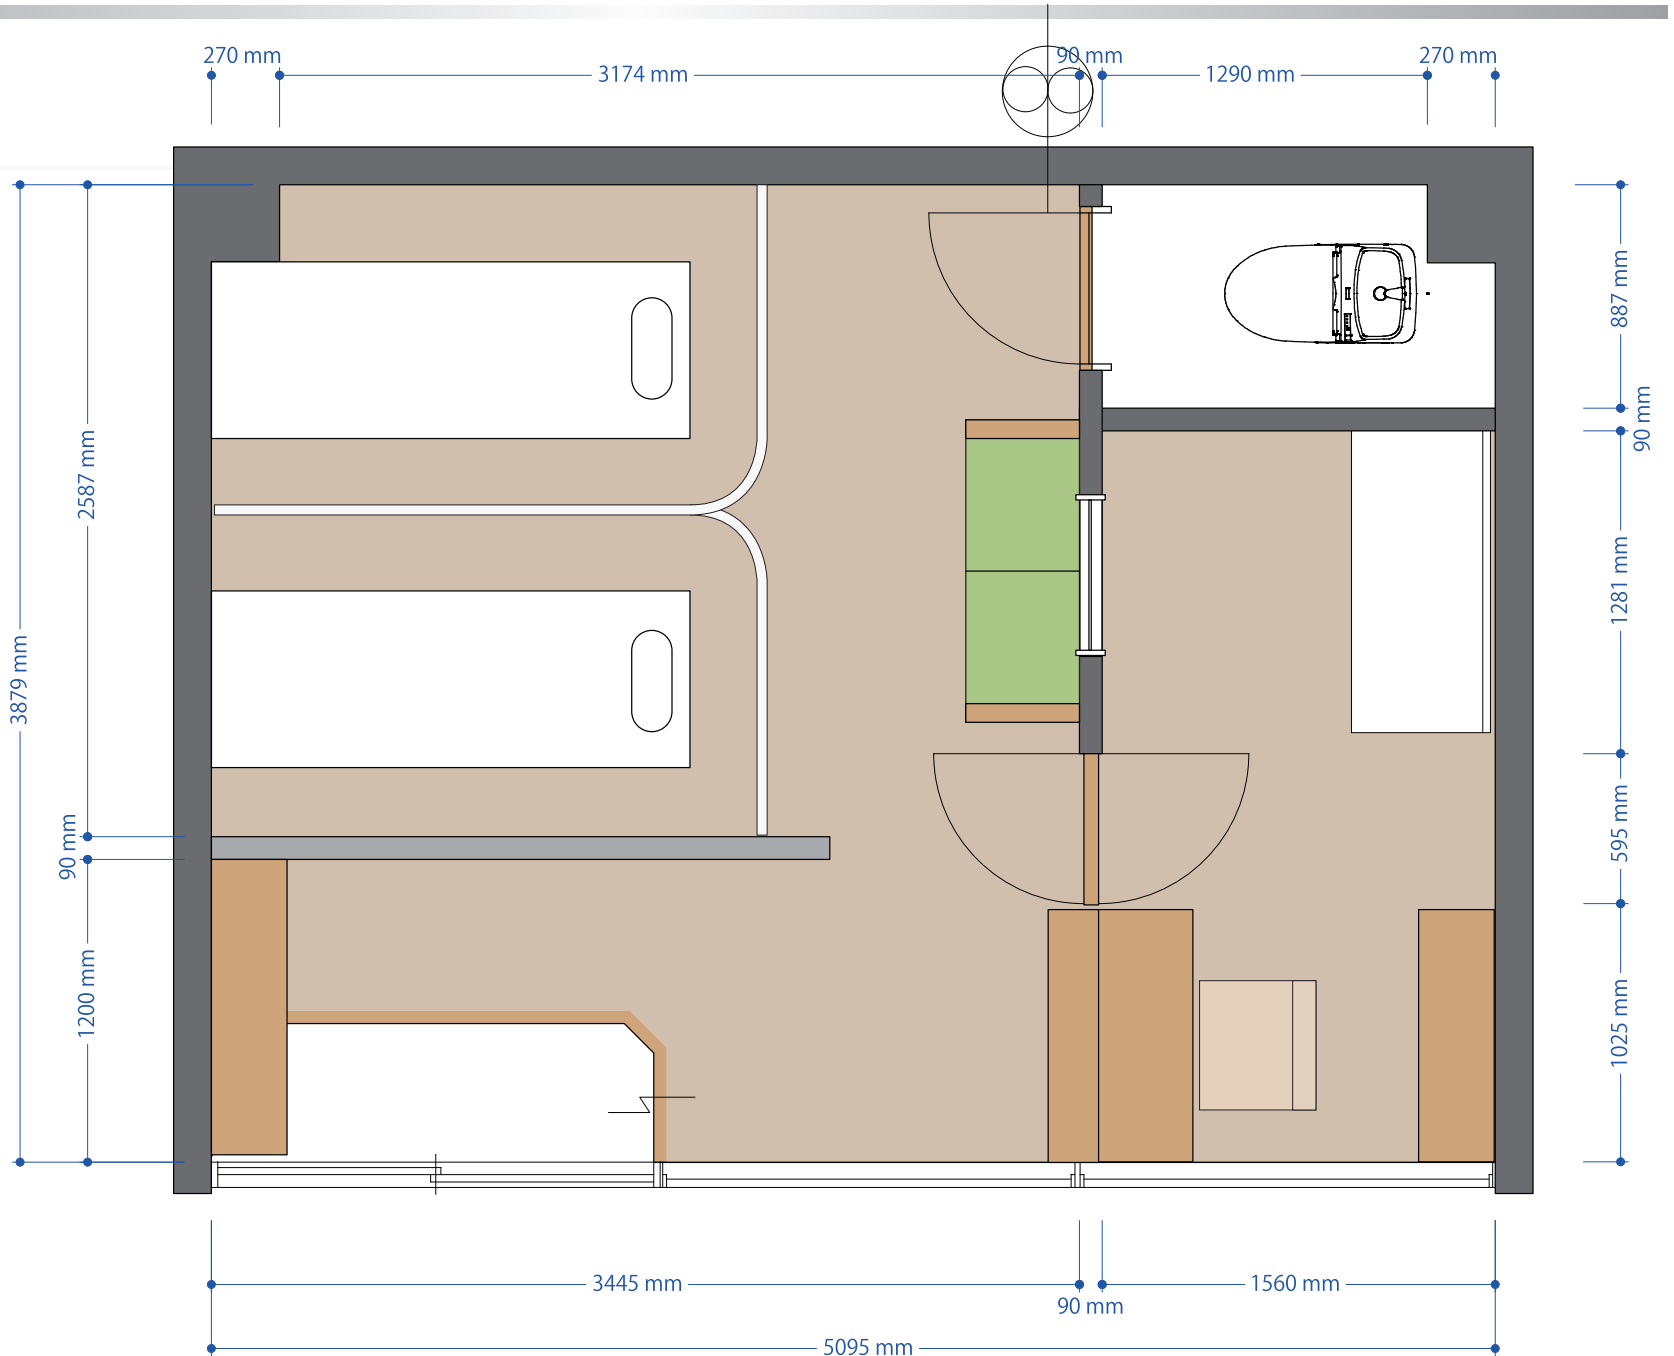

名称	様 新装工事	縮尺	単位	日付	
工事場所	京都市中京区梁楽廻松下町	1/30	mm	2018.10.03	

照明 PLAN

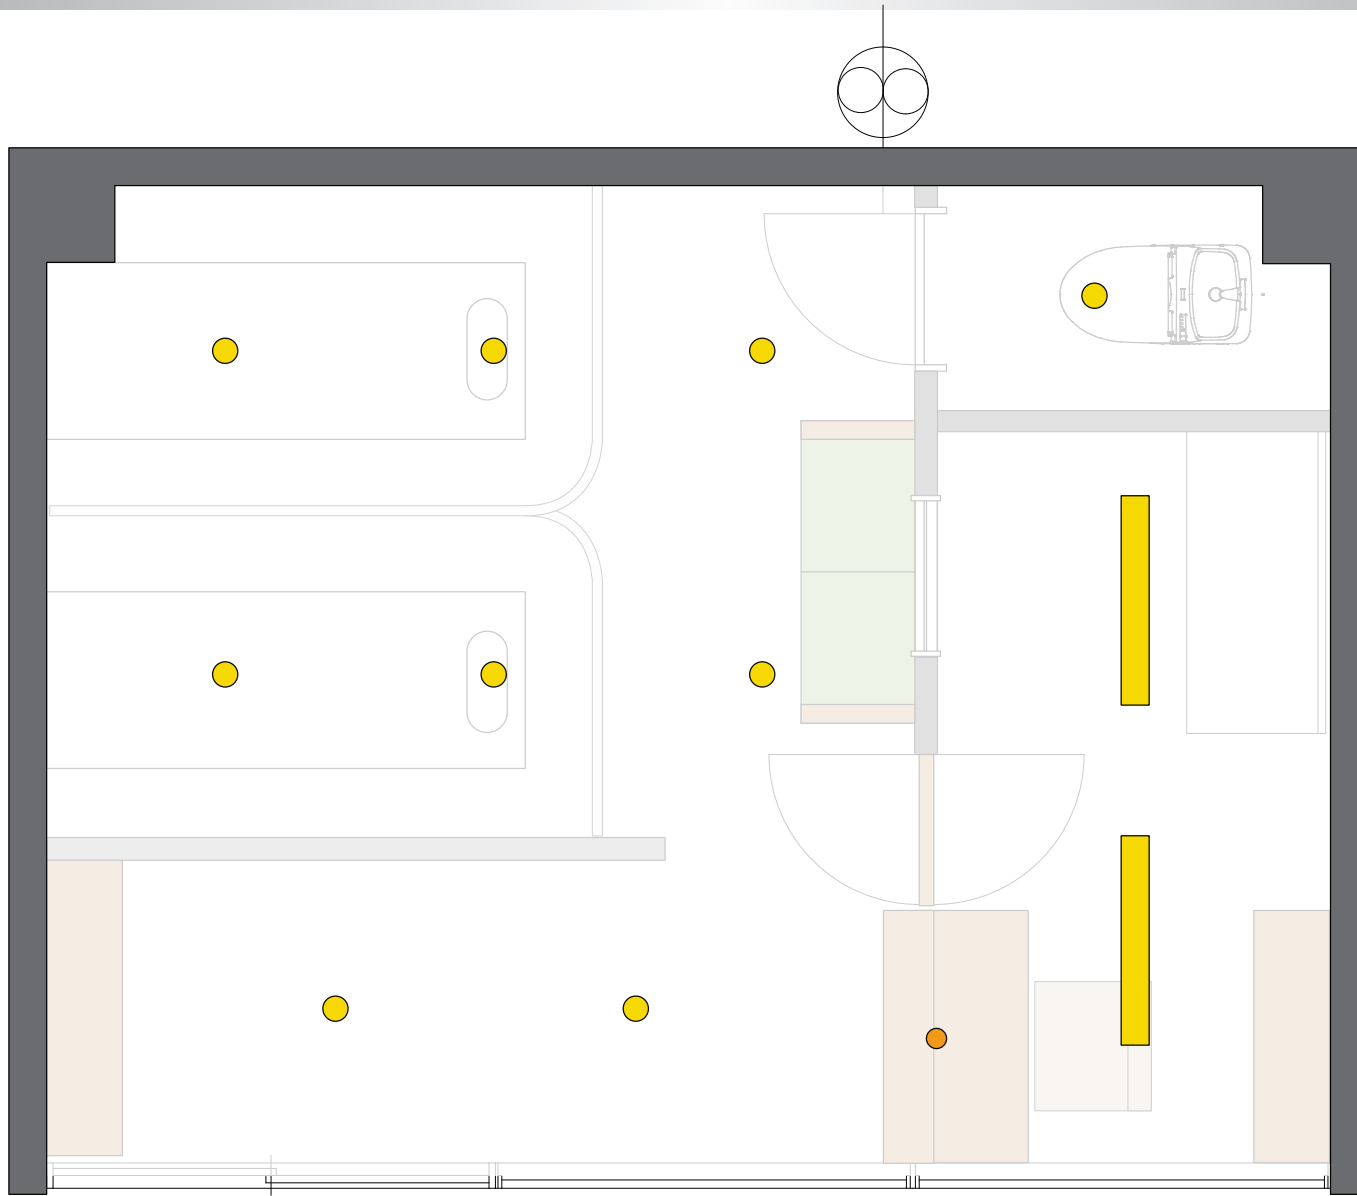

	種類	台数
●	100π DL	9
●	80π DL	1
—	蛍光灯	2

名称	██████████ 様 新装工事	縮尺	単位	日付	██████████
工事場所	京都市中京区梁楽廻松下町	1/30	mm	2018.10.03	██████████

展開 PLAN

グラフィックシート看板



鍼灸院

INKYUIN

予約優先

☎123-456-7890

塗装

650mm

C/S 貼

C/S 貼

C/S 貼

グラフィックシート看板

83 mm 339 mm

フォグラスシート貼


1953 mm



タフカル 61-24E



タフカル 44-26

 


タフカル 4711W




タフカル 68-14E

2007 mm


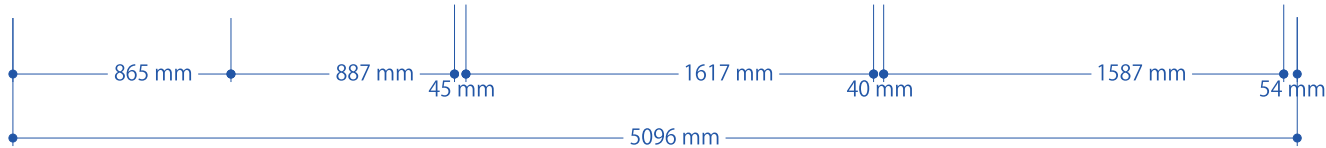


* 袖看板は参考イメージで入れております。

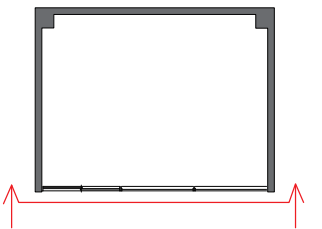



名称	■■■■■ 様 新装工事	縮尺	単位	日付	■■■■■
工事場所	京都市中京区梁楽廻松下■■■	1/30	mm	2018.10.03	■■■■■

展開 PLAN

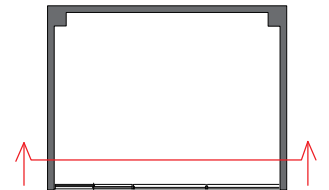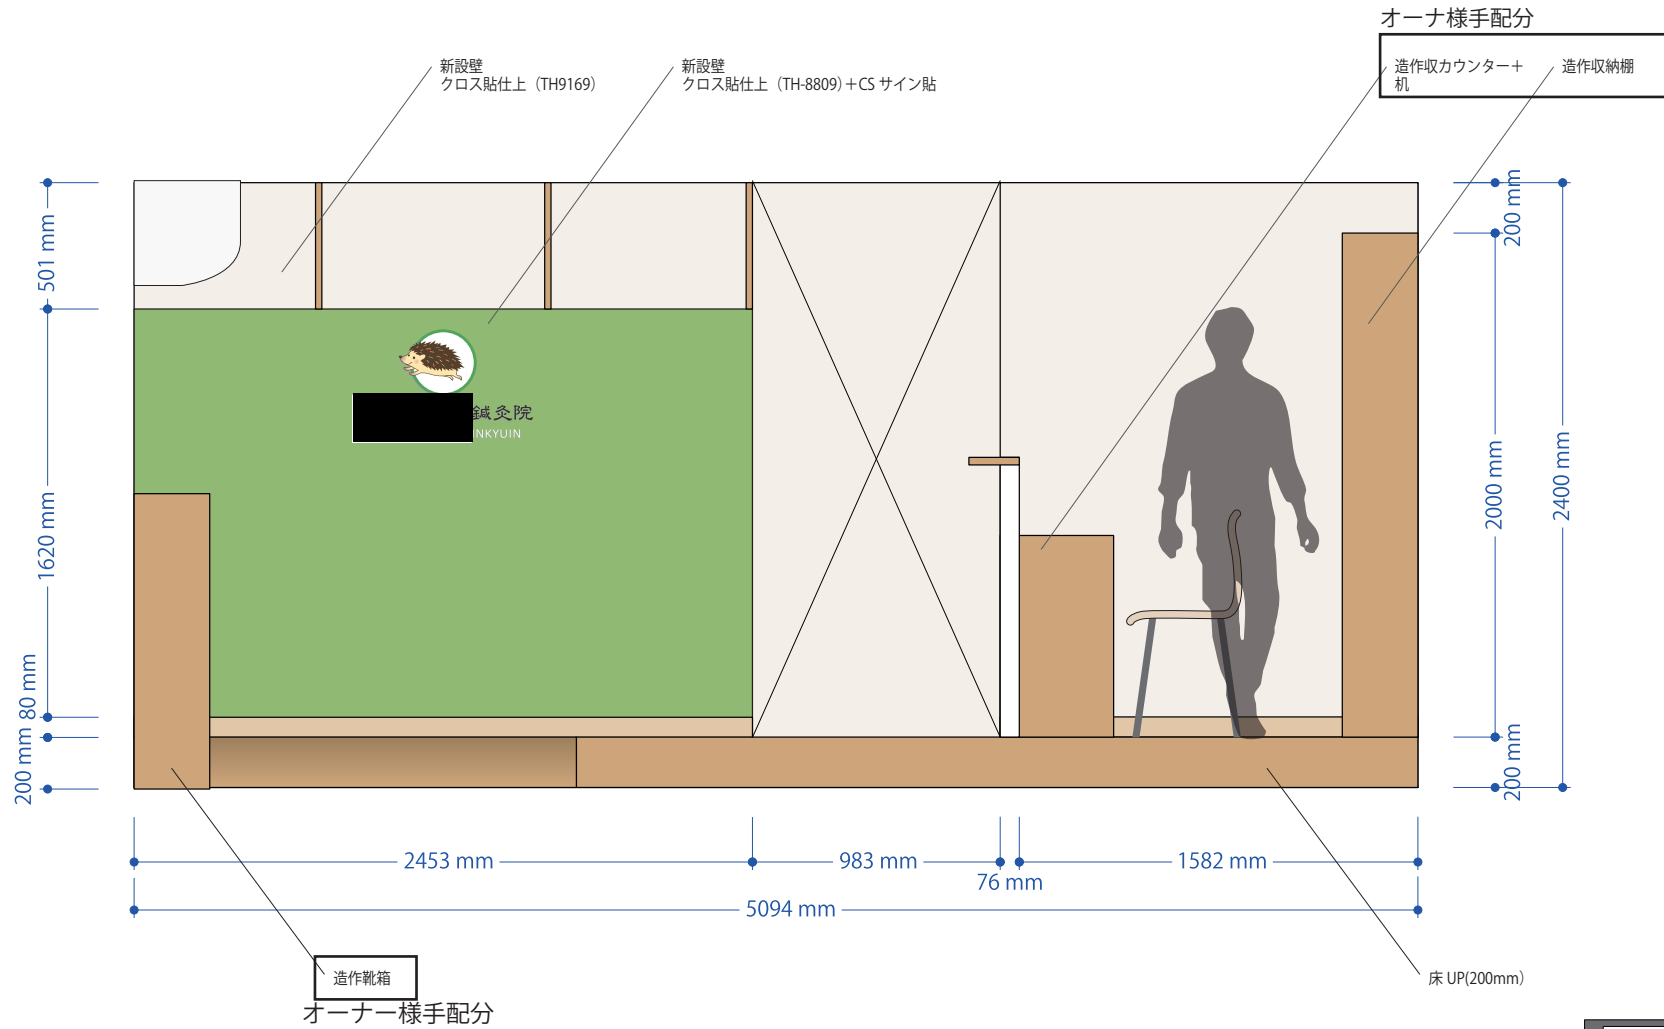



名称	██████ 様 新装工事	縮尺	単位	日付	████████████████████
工事場所	京都市中京区梁楽廻松下町	1/30	mm	2018.10.03	████████████████████

展開 PLAN

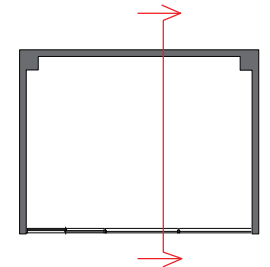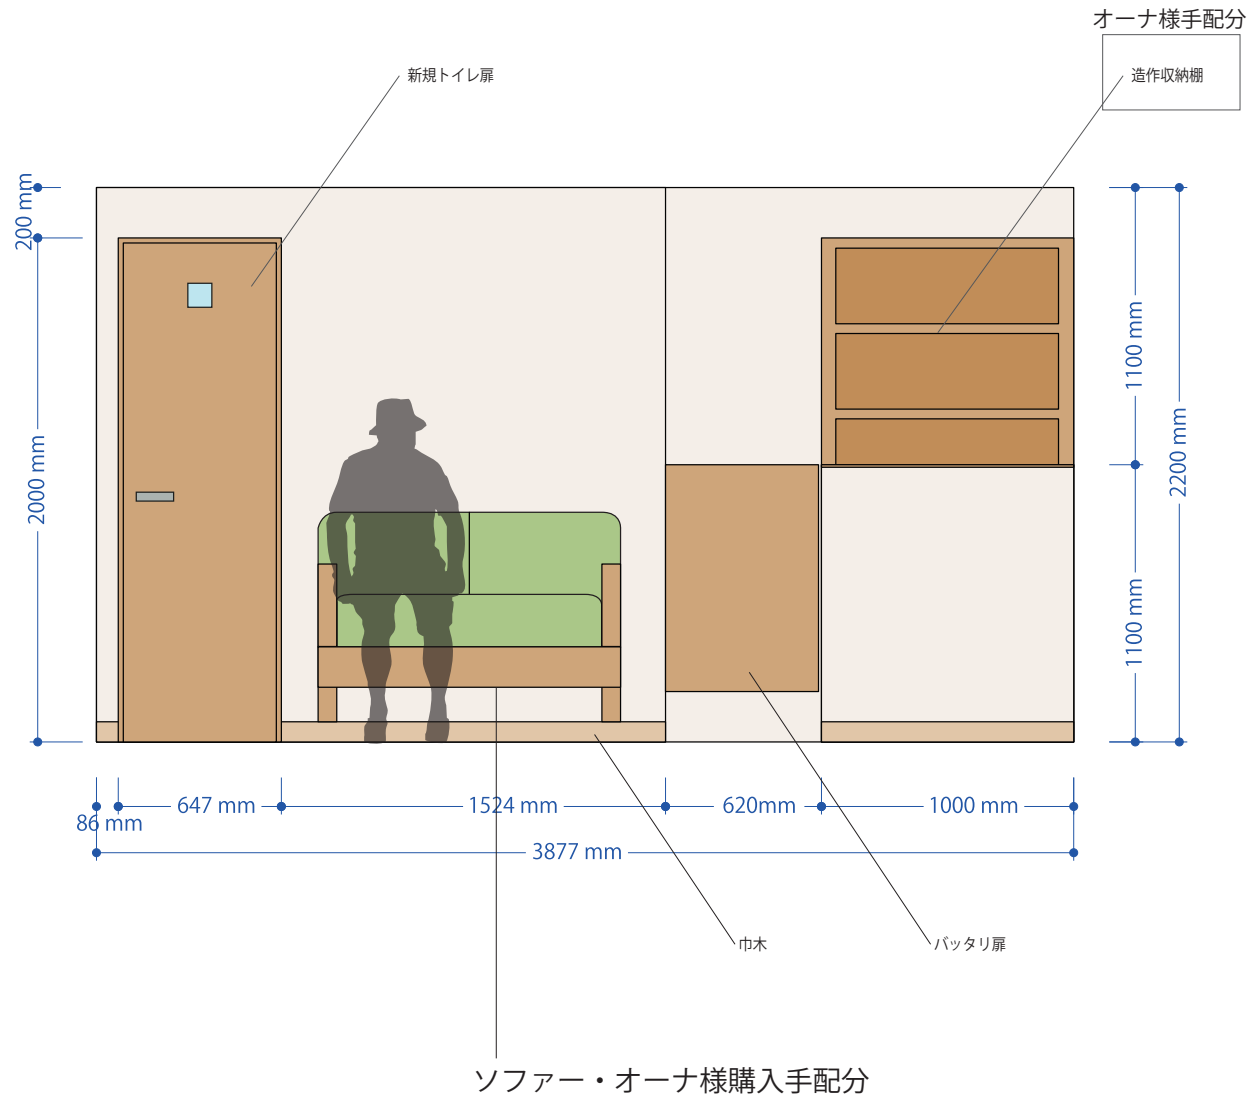

名称	様 新装工事	縮尺	単位	日付	
工事場所	京都市中京区梁楽廻松下町	1/30	mm	2018.10.03	

展開 PLAN

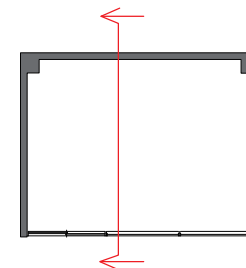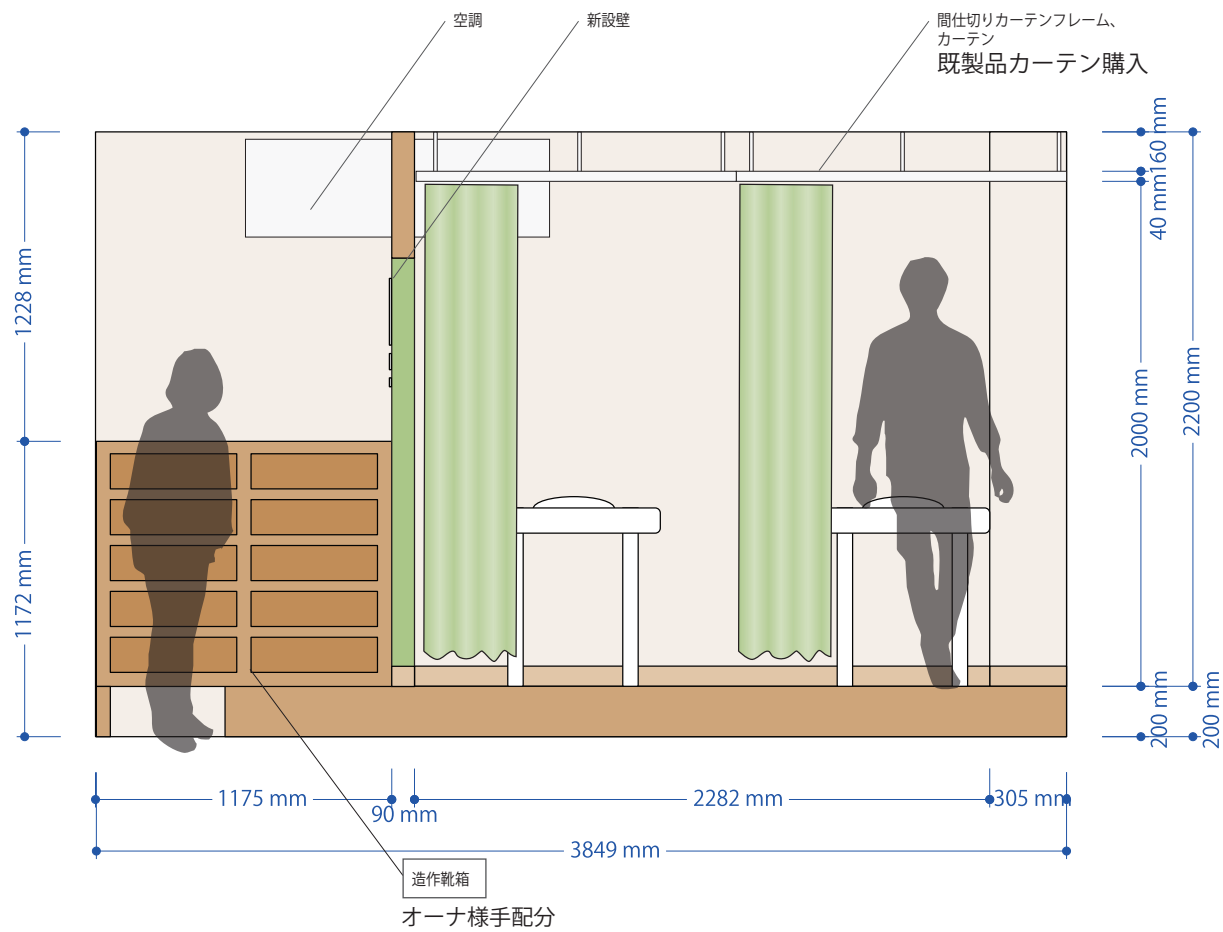


名称	■■■■■様 新装工事	縮尺	単位	日付	■■■■■
工事場所	京都市中京区梁楽廻松下■■■	1/30	mm	2018.10.03	■■■■■

BEFOR



AFTER

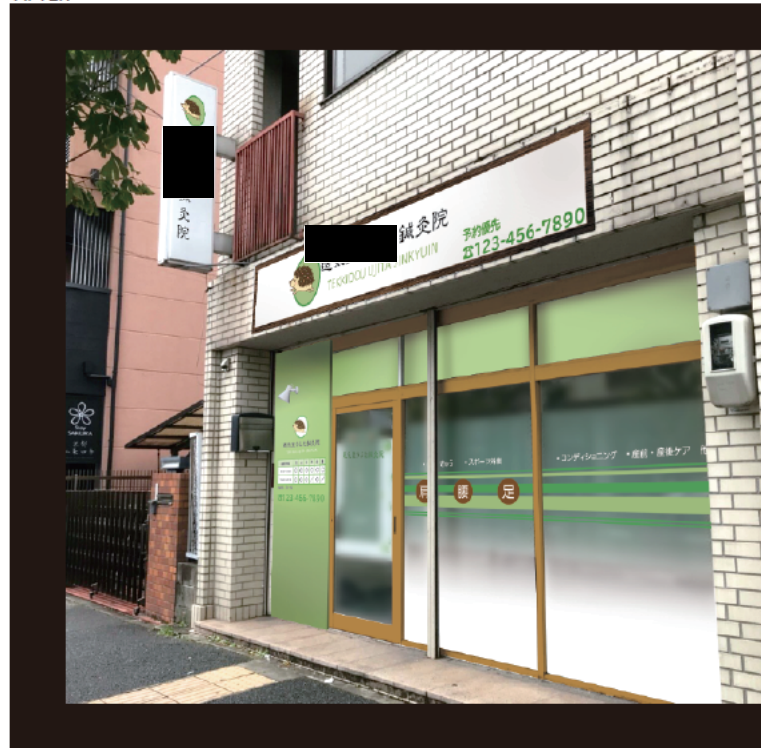

* 袖看板は参考イメージで入れております。

