




[Redacted]	メモ	担当建築士	工事名	[Redacted] 内装工事	DATA	2019/02/8	図面NO P-01-6
		担当設計士	図面名	[Redacted] 内装レイアウト	SCALE	1/60	

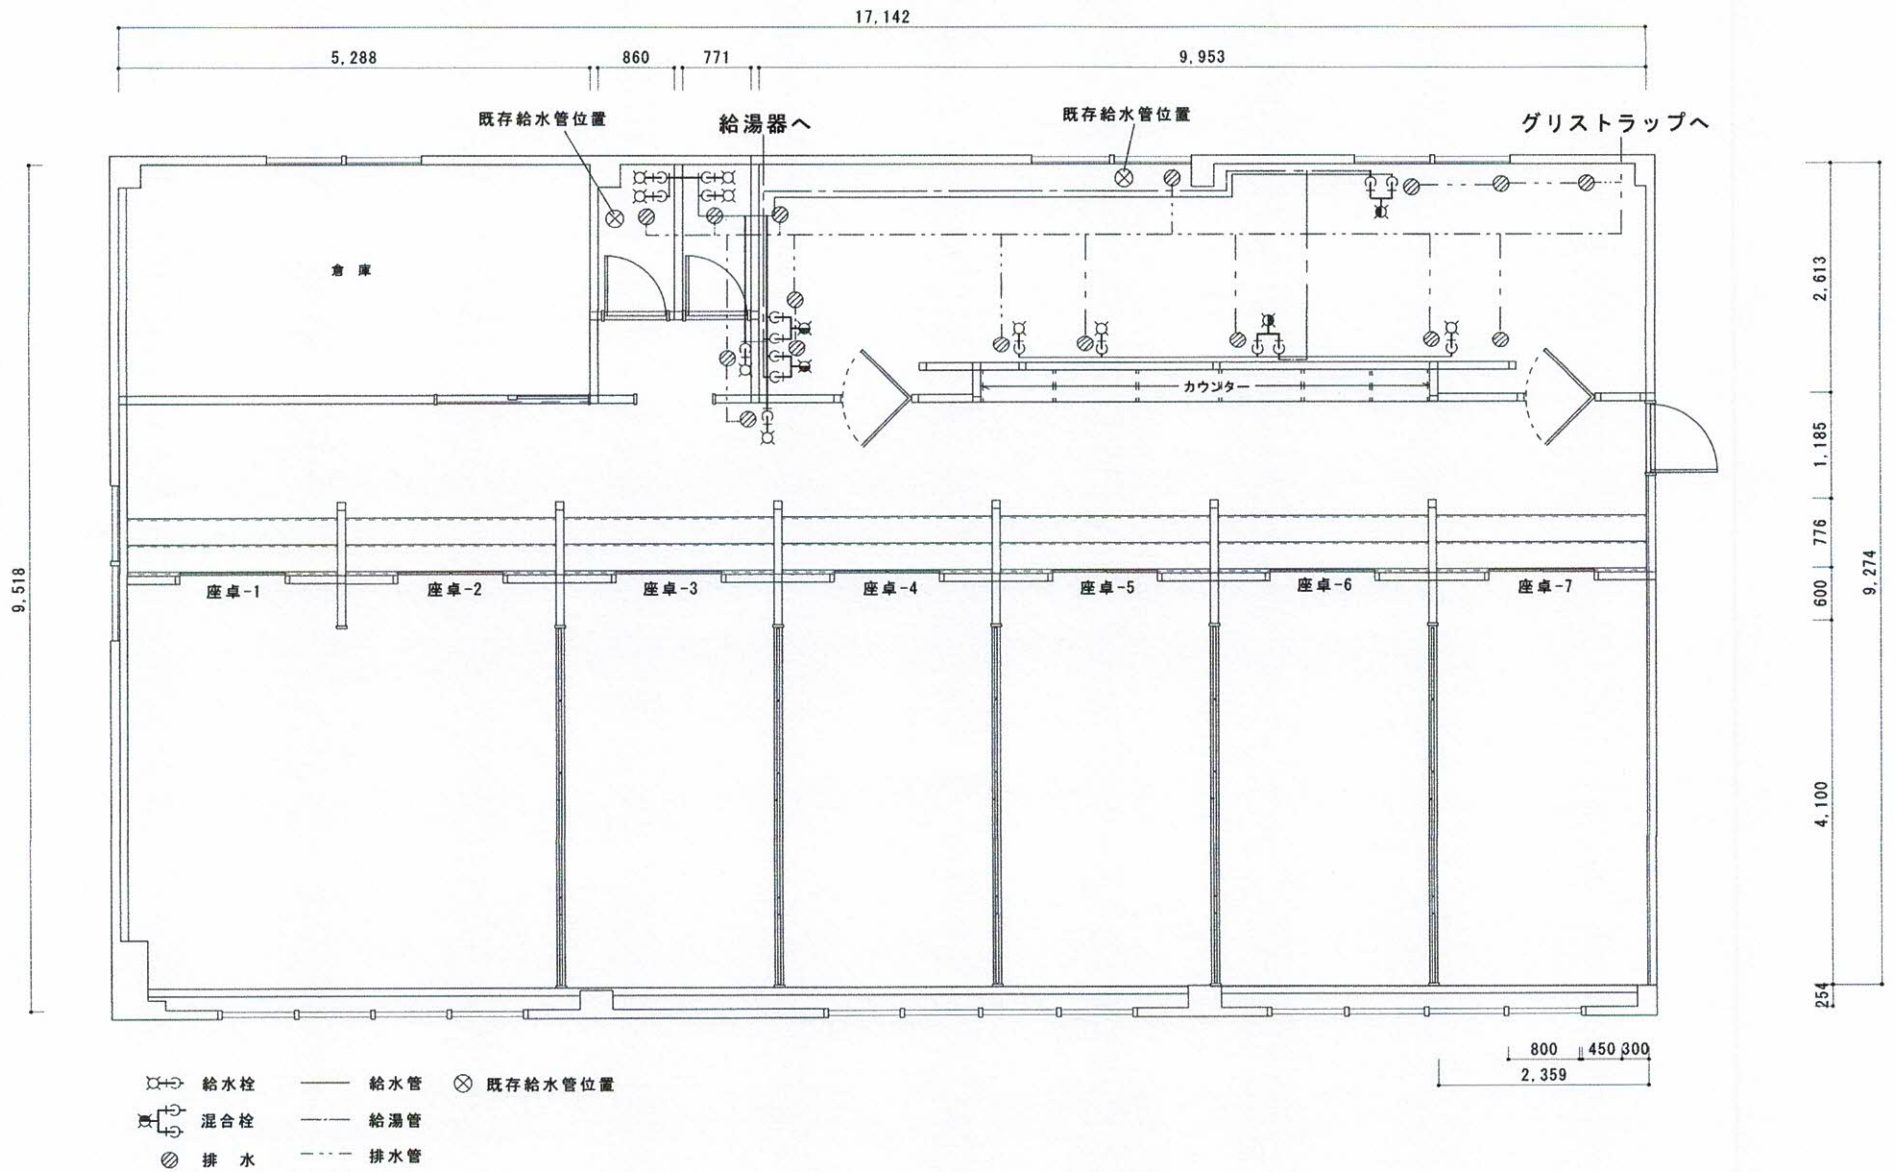


<div style="background-color: black; width: 100%; height: 100%;"></div>	メモ	担当建築士	工事名	内装工事	DATA	2019/02/8	図面NO P-03-1
		担当設計士	図面名	水道設備レイアウト	SCALE	1/60	

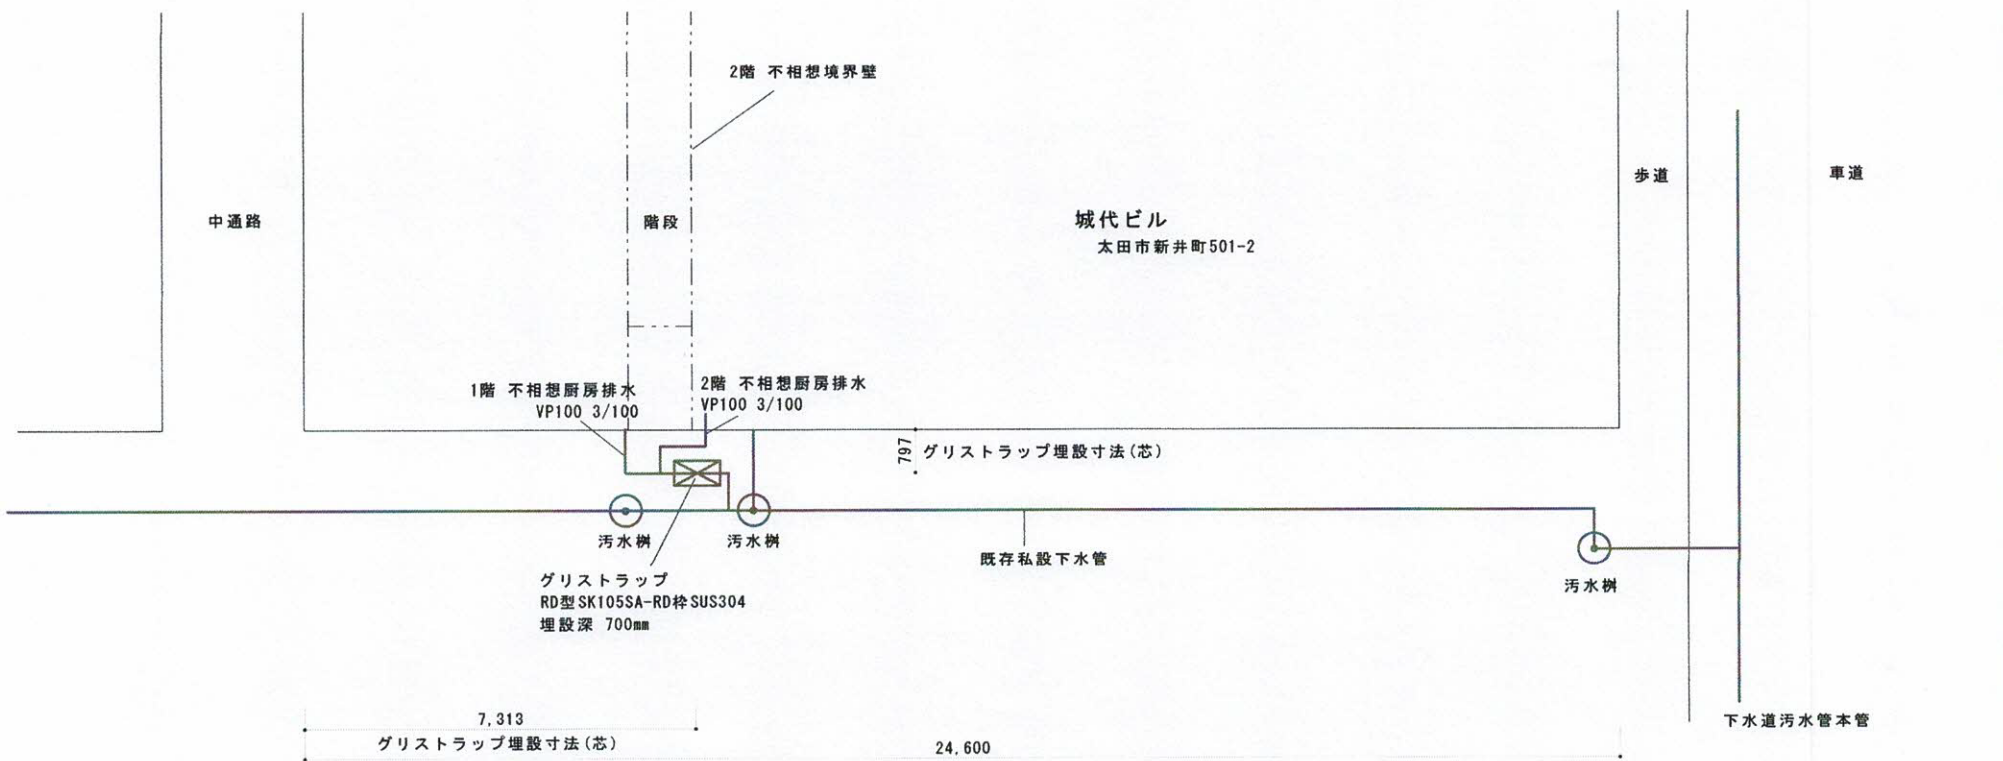

<div style="background-color: black; width: 100%; height: 100%;"></div>	メモ	担当建築士	工事名	DATA	2019/02/25	図面NO
		担当設計士	図面名	<div style="background-color: black; width: 100%; height: 100%;"></div> グリストラップ埋設平面図	SCALE	

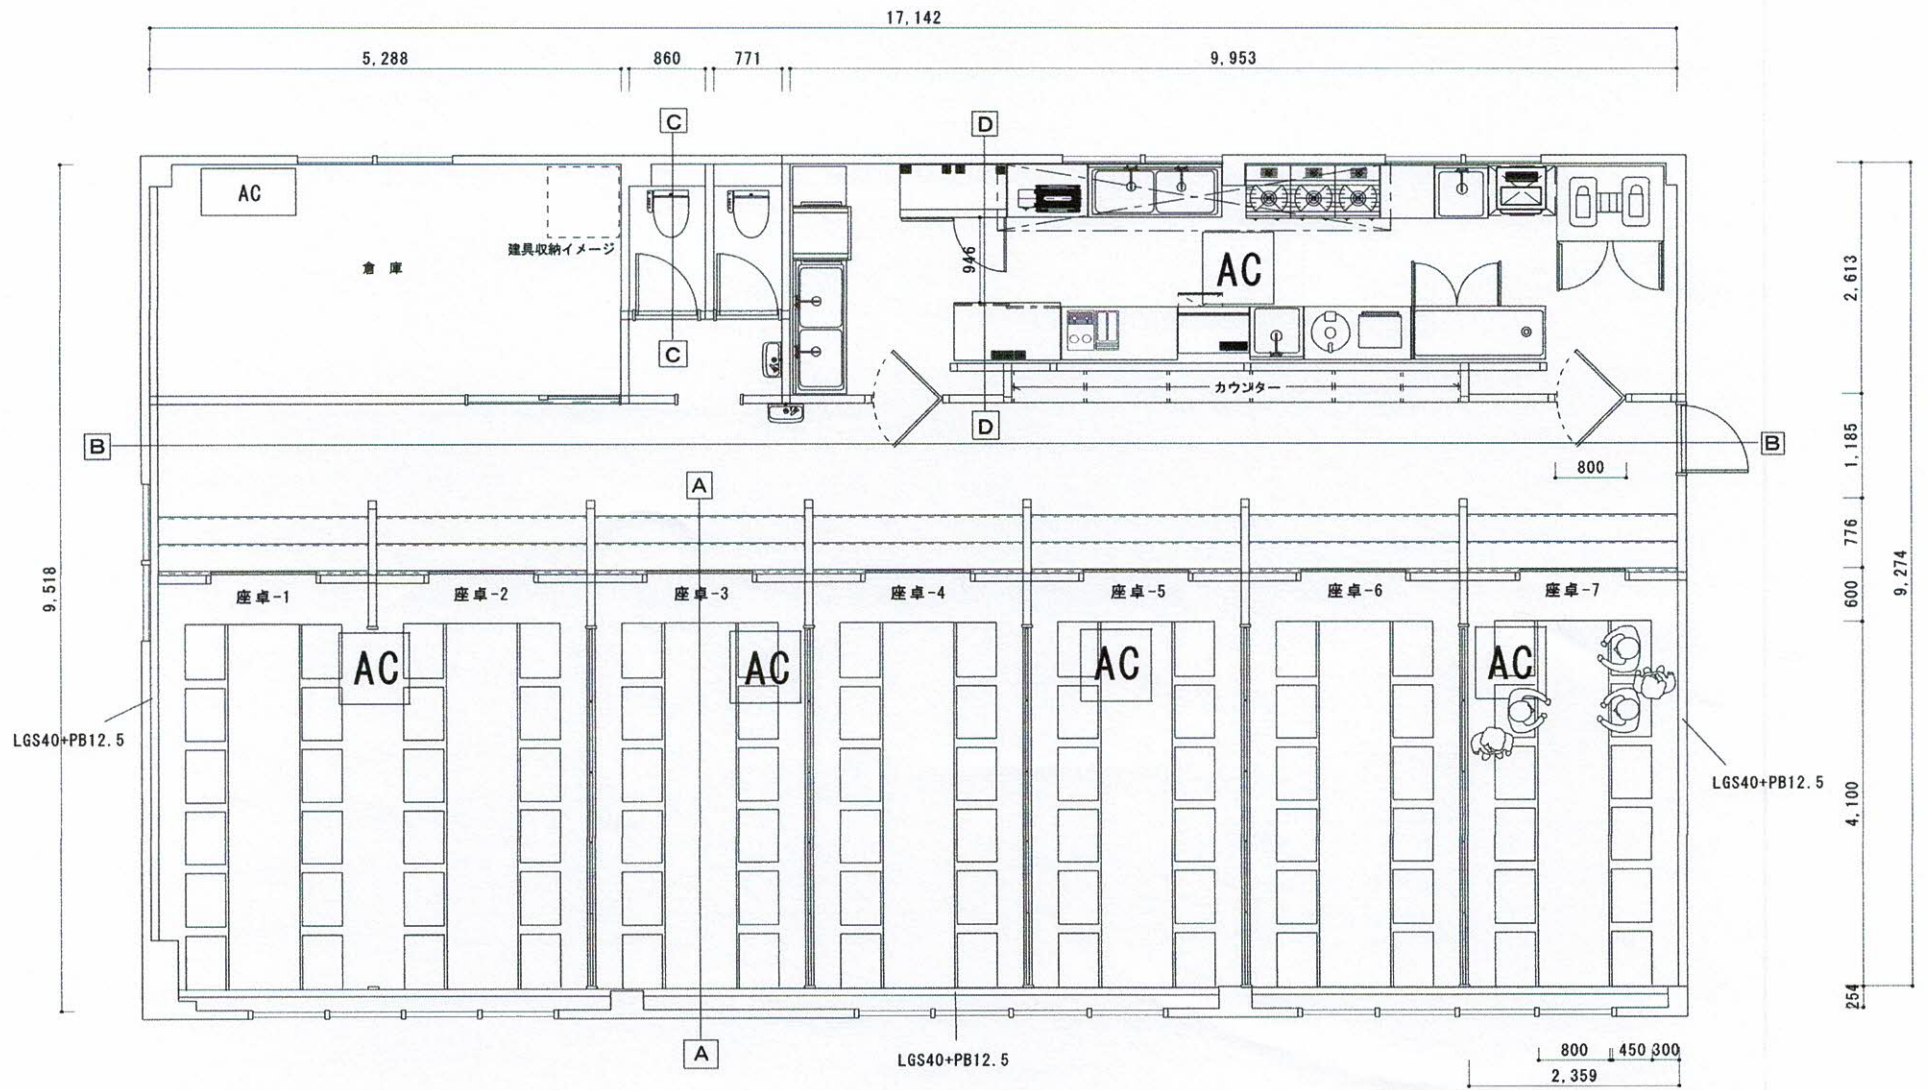


[Redacted]	メモ	担当建築士	工事名	[Redacted]	内装工事	DATA	2019/02/8	図面NO P-04-6
		担当設計士	図面名		詳細位置図	SCALE	1/60	

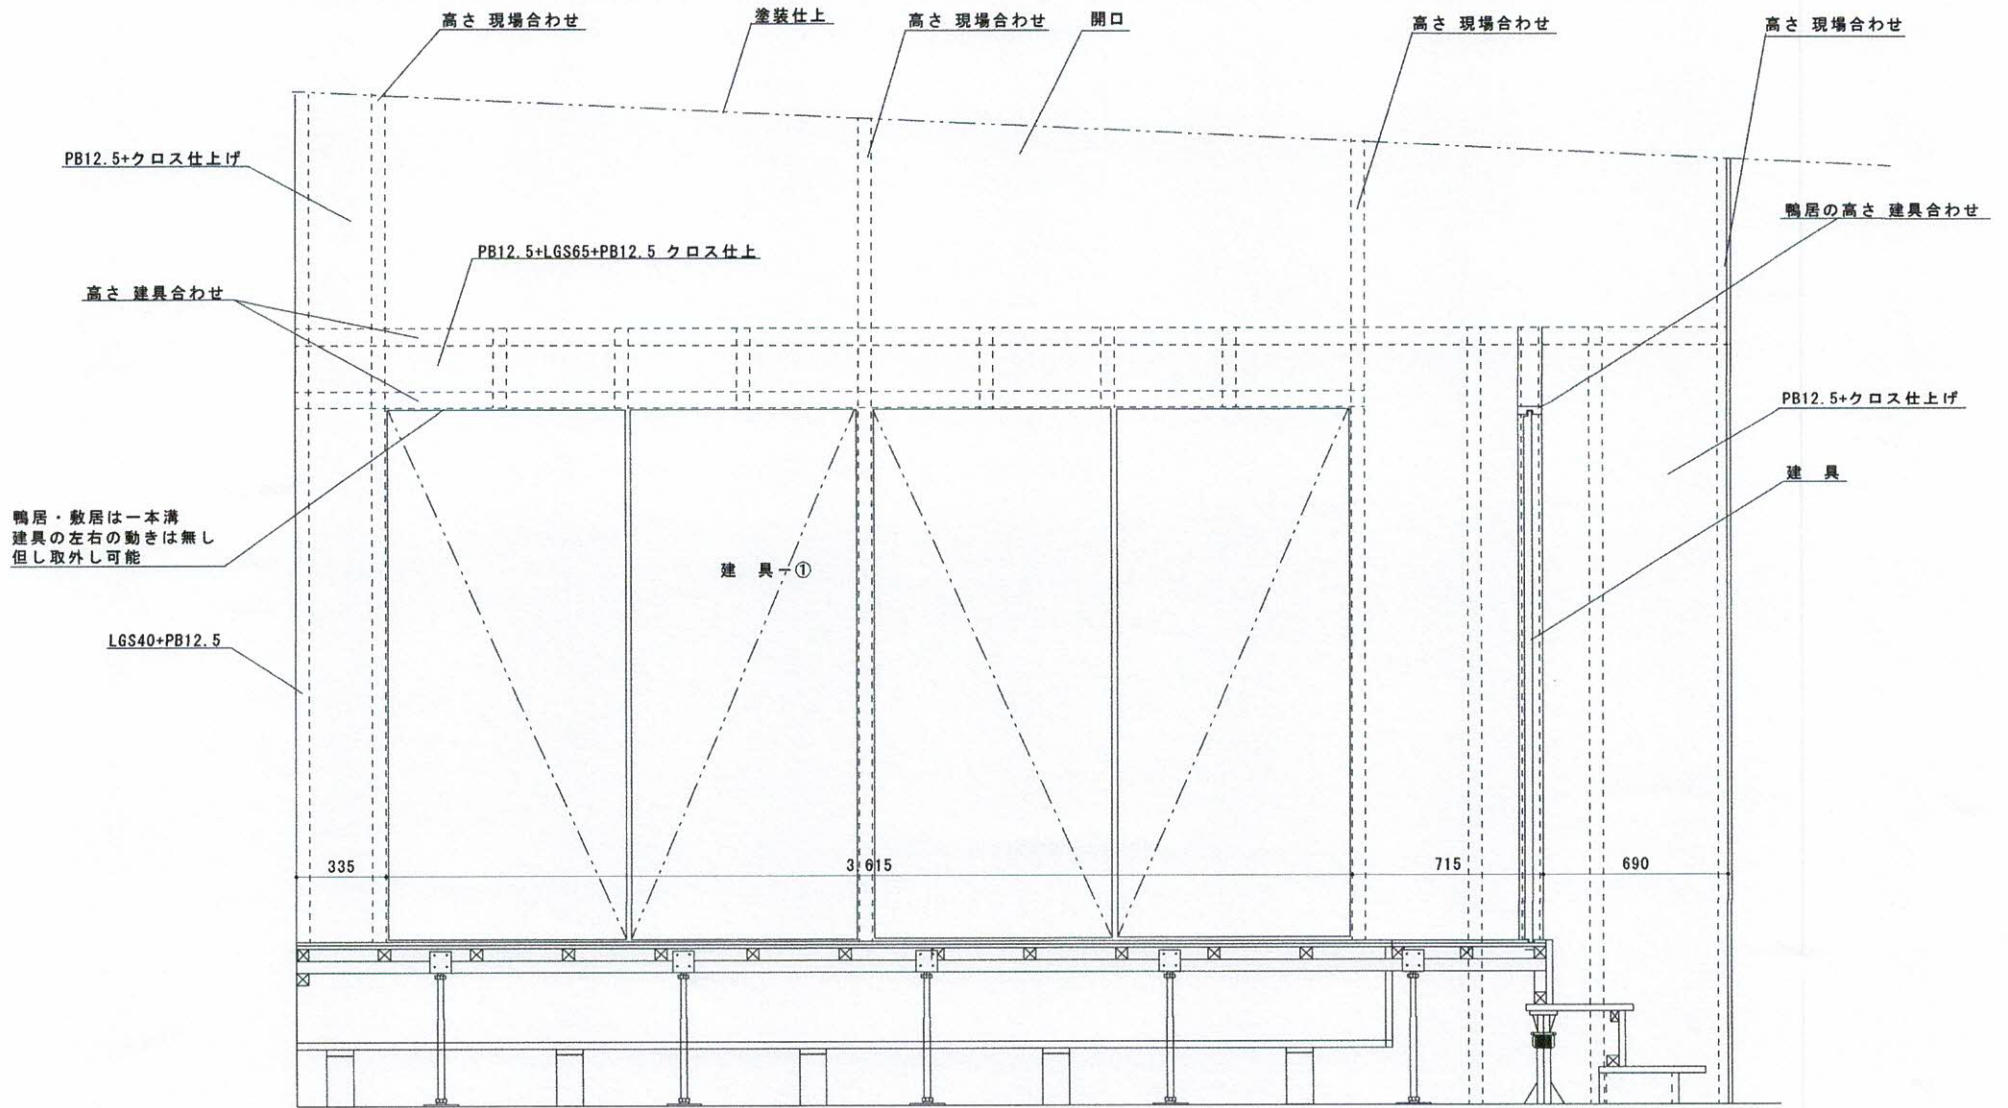


建具-①の敷居・鴨居は一本溝 左右の動き無し 取外し可能

A-A



	メモ	担当建築士	工事名	DATA	図面NO
		担当設計士		図面名	
			掘座卓断面図 A-A	1/20	P-04-1

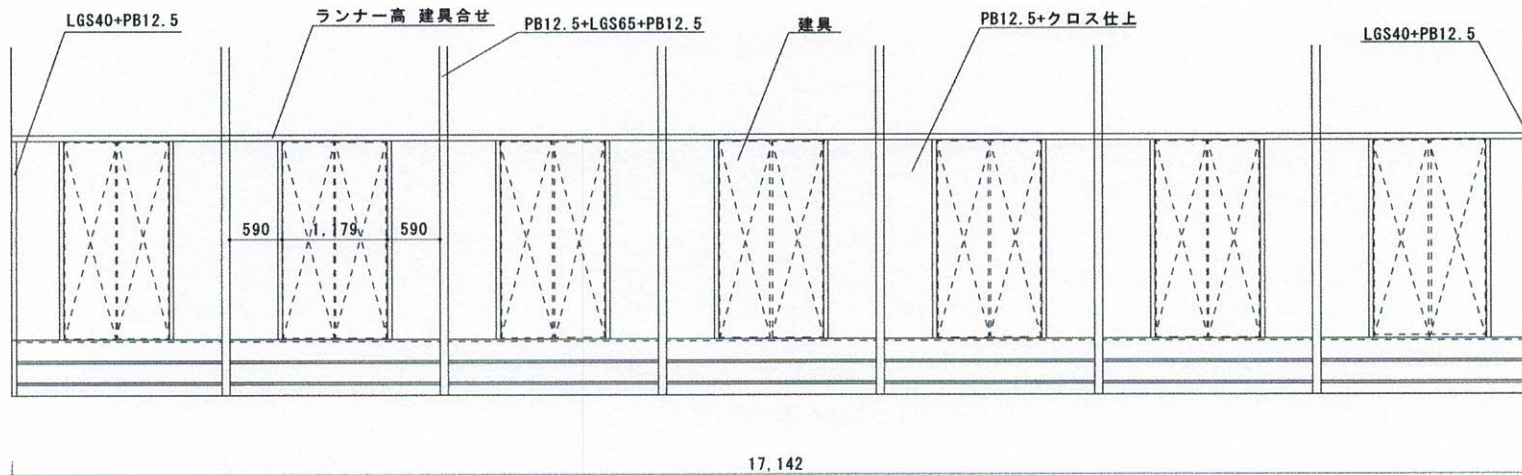


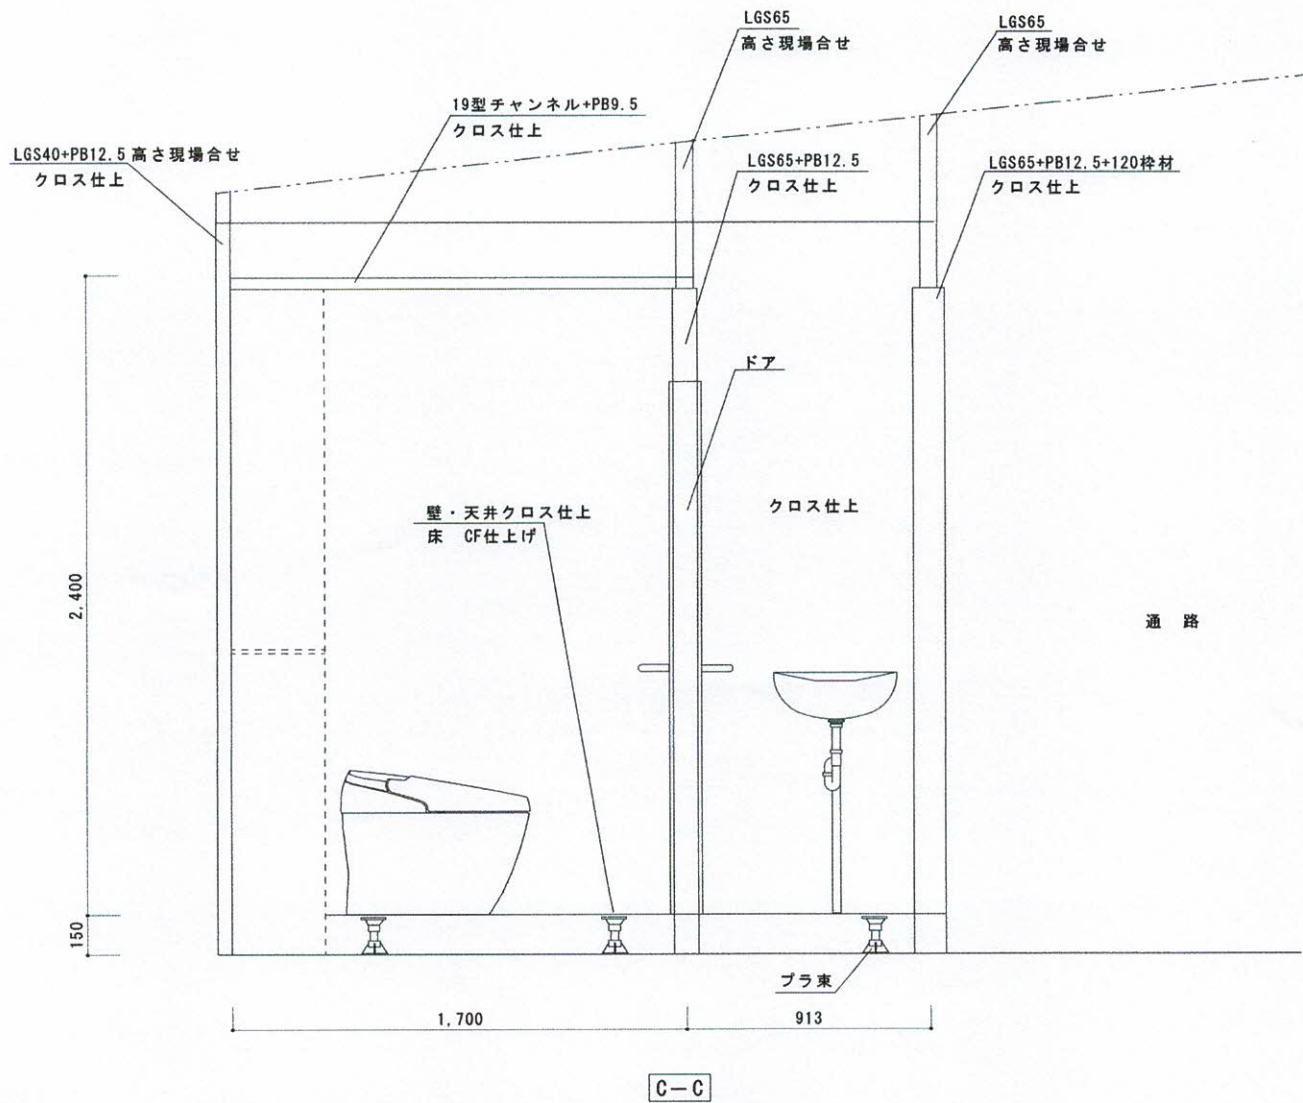
B-B

 
	メモ	担当建築士		工事名	DATA	219/02/28	図面NO
		担当設計士		図面名	掘座卓正面図 B-B	SCALE	1/60


この寸法変更の可能性あり

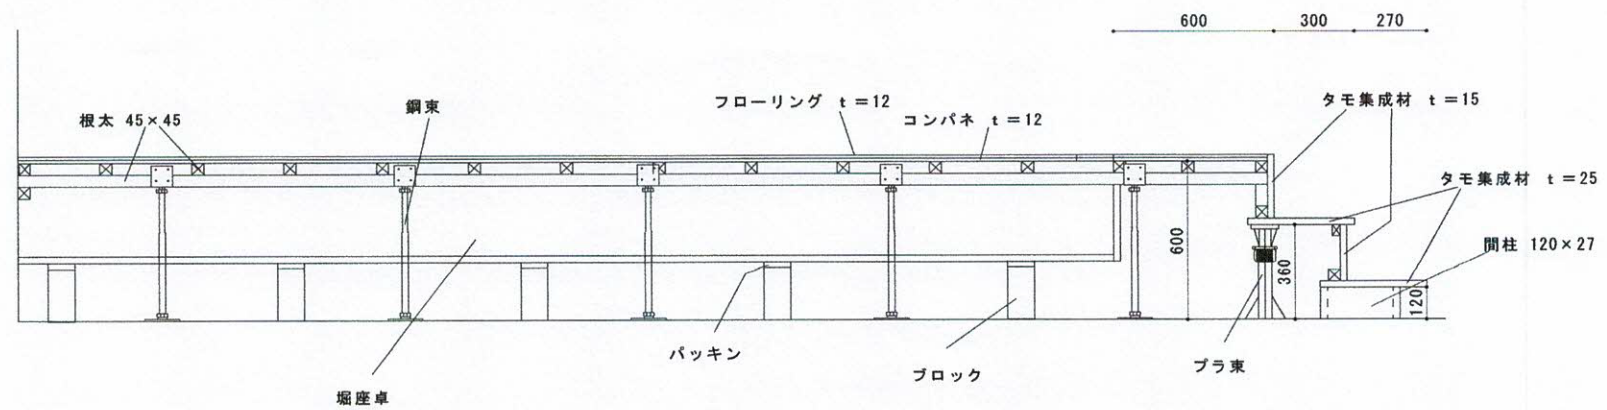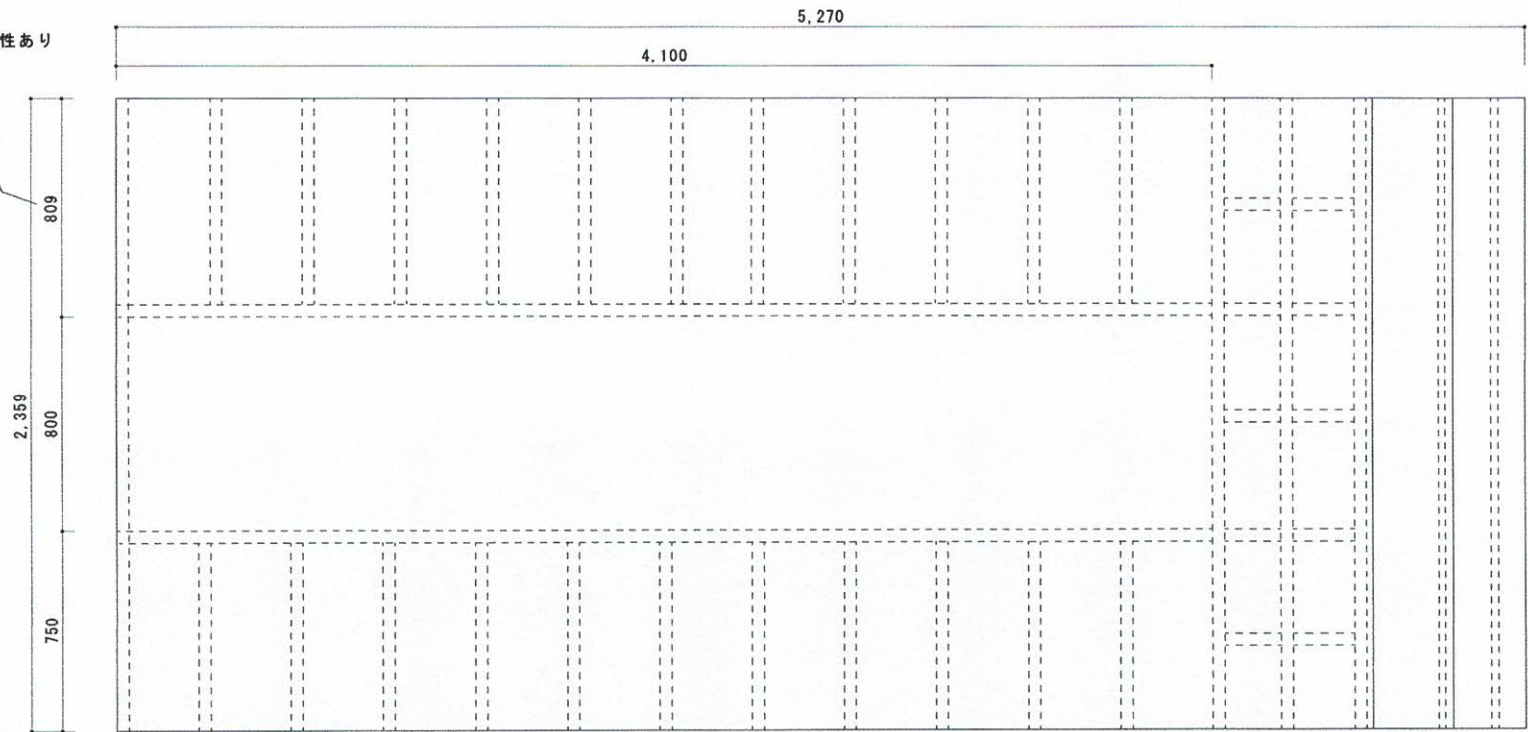


	メモ	担当建築士	工事名	DATA	2019/02/28	図面NO P-04-3
		担当設計士	図面名	掘座卓断面図 床下地伏図	SCALE	

 

	メモ	担当建築士	工事名	DATA	2019/02/28	図面NO
		担当設計士	図面名	トイレ断面図	SCALE	1/20

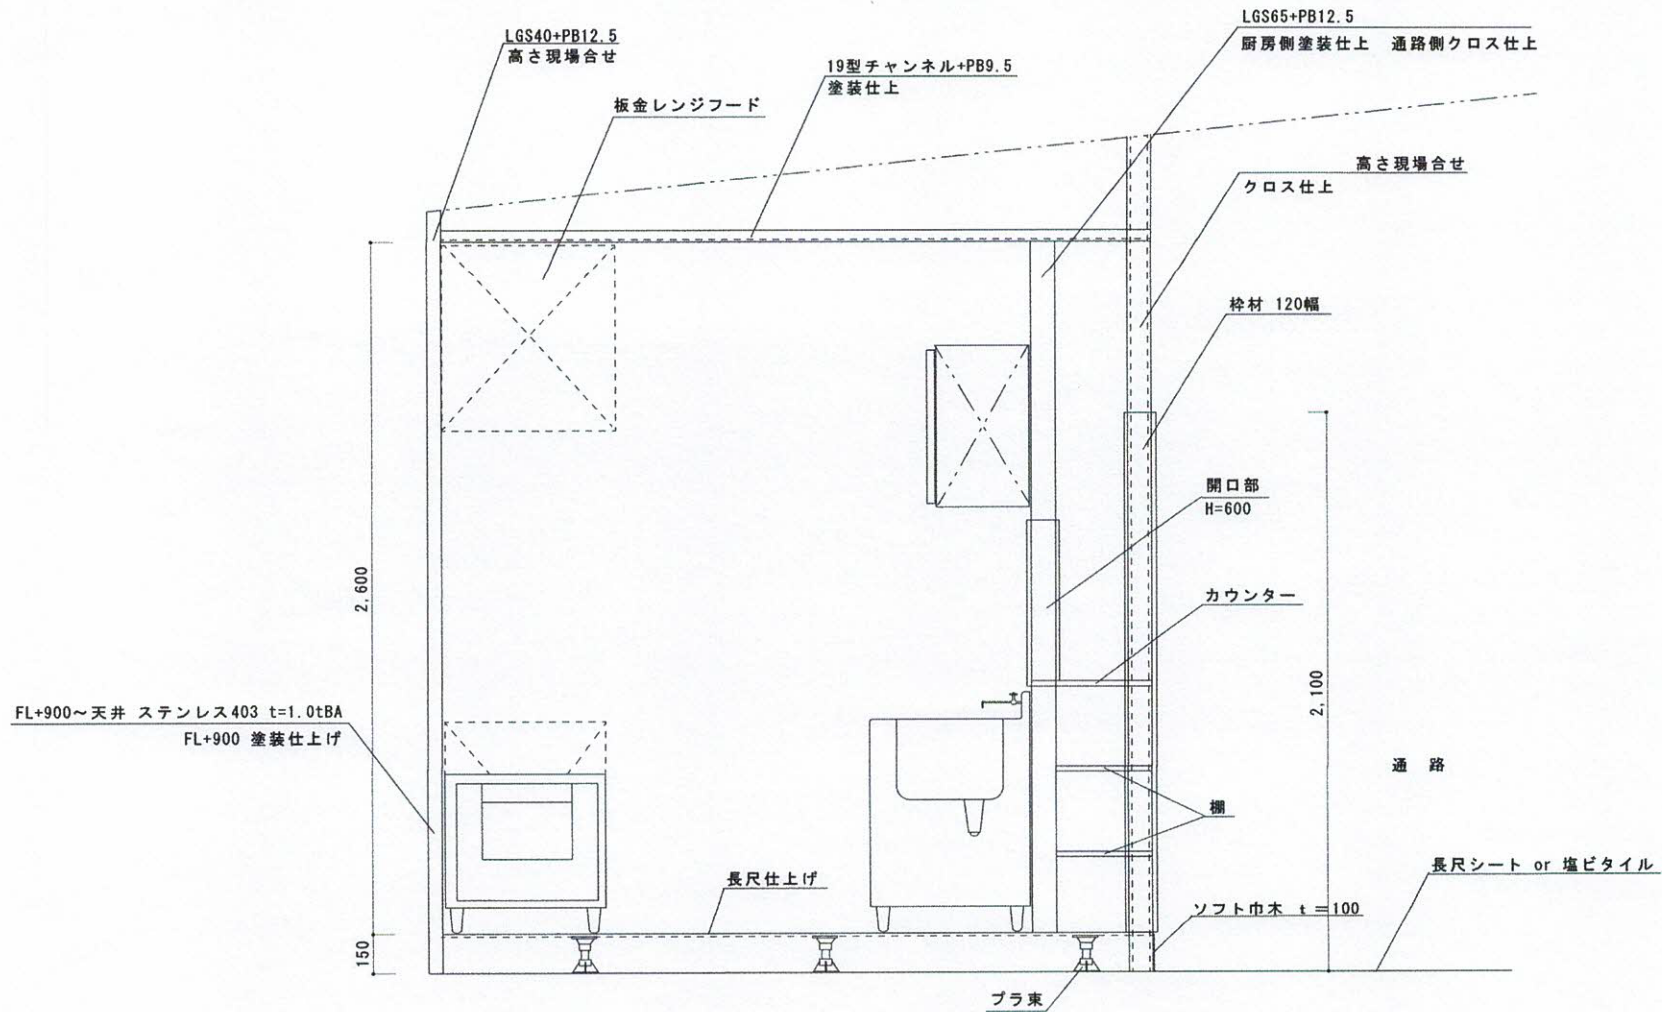

D-D

 	メモ	担当建築士	工事名	DATA	2019/02/28	図面NO
		担当設計士	図面名	厨房断面図	SCALE	1/20