


木造平屋 1階

消防法 (6)項ハ  
老人通所介護施設  
収容人員 10人

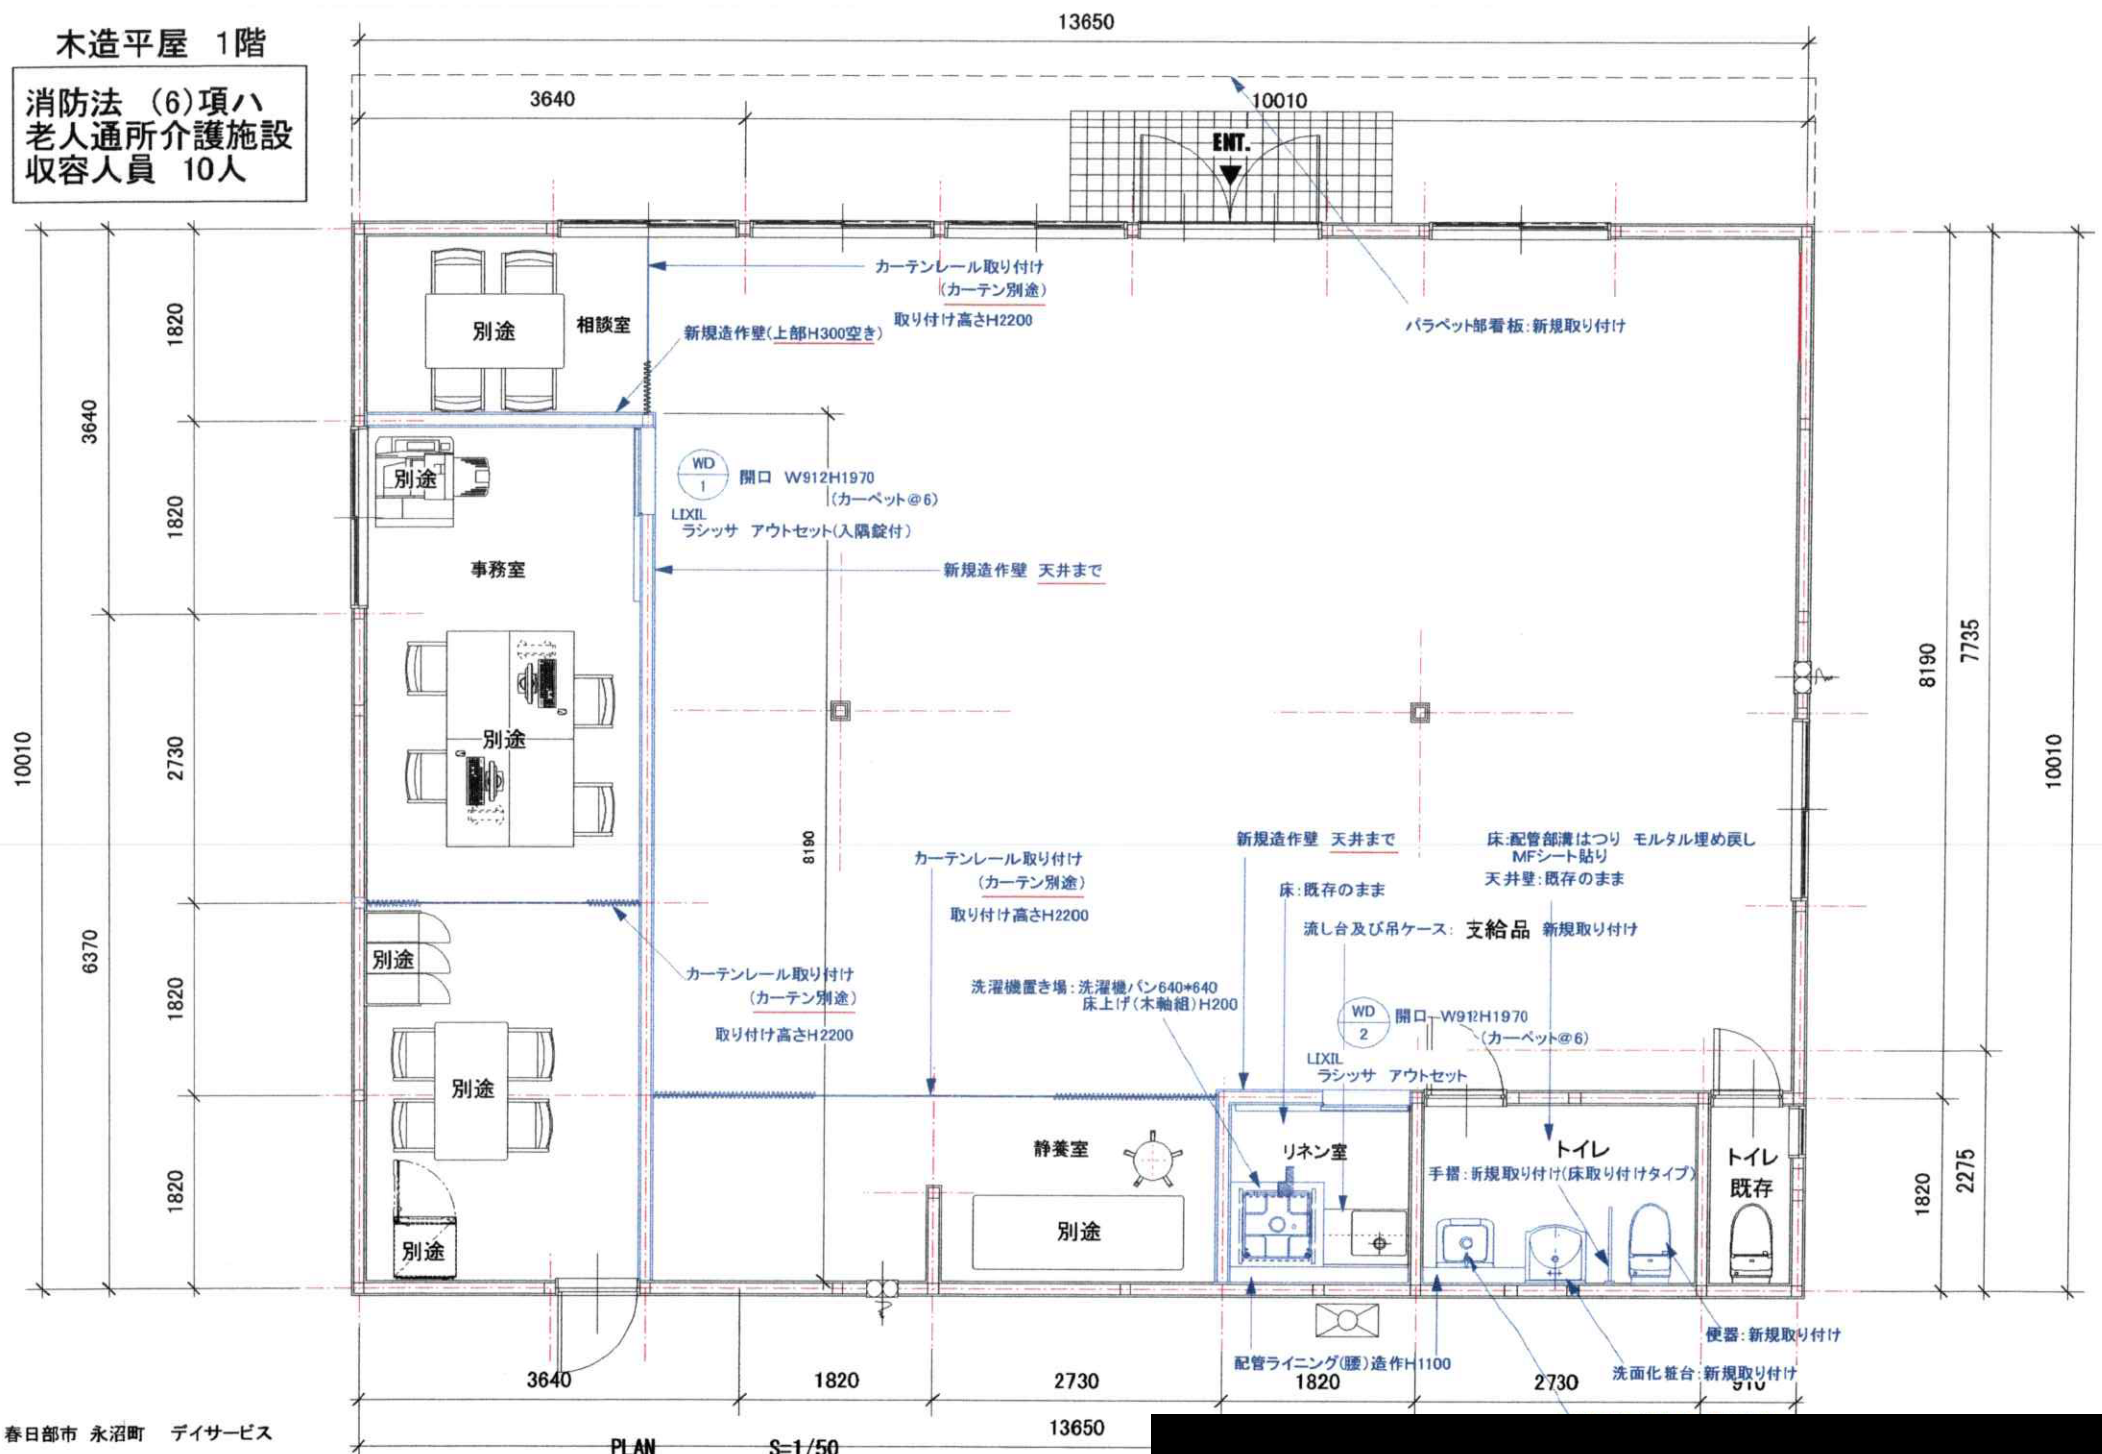

春日部市 永沼町 デイサービス

PLAN S-1/50

2018-11-15  
2018-11-3 2019-3-12  
2018-10-22



