

厨房器具リスト ※テナントガス容量 10号(115kw)

器具名称	W	D	H	G	W/H	E
① 電気ウォーマーテーブル	900	600	850	-	-	100V
② ガスオープン	1200	600	850	44.2Kw	-	-
③ 一槽シンク	600	600	850		●●	-
④ 冷凍冷蔵庫	1200	650	1890	-	-	100V
⑤ 一槽シンク	600	600	850	-	●●	-
⑥ 食洗器	600	600	850	-	●	200V
⑦ CT (冷蔵)	1200	600	850	-	-	100V
⑧ ショーケース	1200	450	850	-	-	100V
⑨ 製氷機	500	450	850	-	●	100V
⑩						
Ⓐ 吊戸棚	-	-	-	-	-	-

設備シンボル凡例

●	給水 (カラン)	Ⓜ	単相100V (壁埋込み)
●	給湯 (カラン)	Ⓜ	単相100V (露出)
●	給水 (バルブ付)	Ⓜ	単相200V (壁埋込み)
●	給湯 (バルブ付)	Ⓜ	単相200V (露出)
●	排水	Ⓜ	3相200V (壁埋込み)
●		Ⓜ	3相200V (露出)

現場住所：神奈川県鎌倉市坂ノ下

CHECKED

TITLE 飯 鎌倉坂の下 イタリアン計画


SCALE 1/50 (A3)

DATE 19.04.15
19.04.24
19.04.26


DWG NO.

ITEM 平面プラン

意01

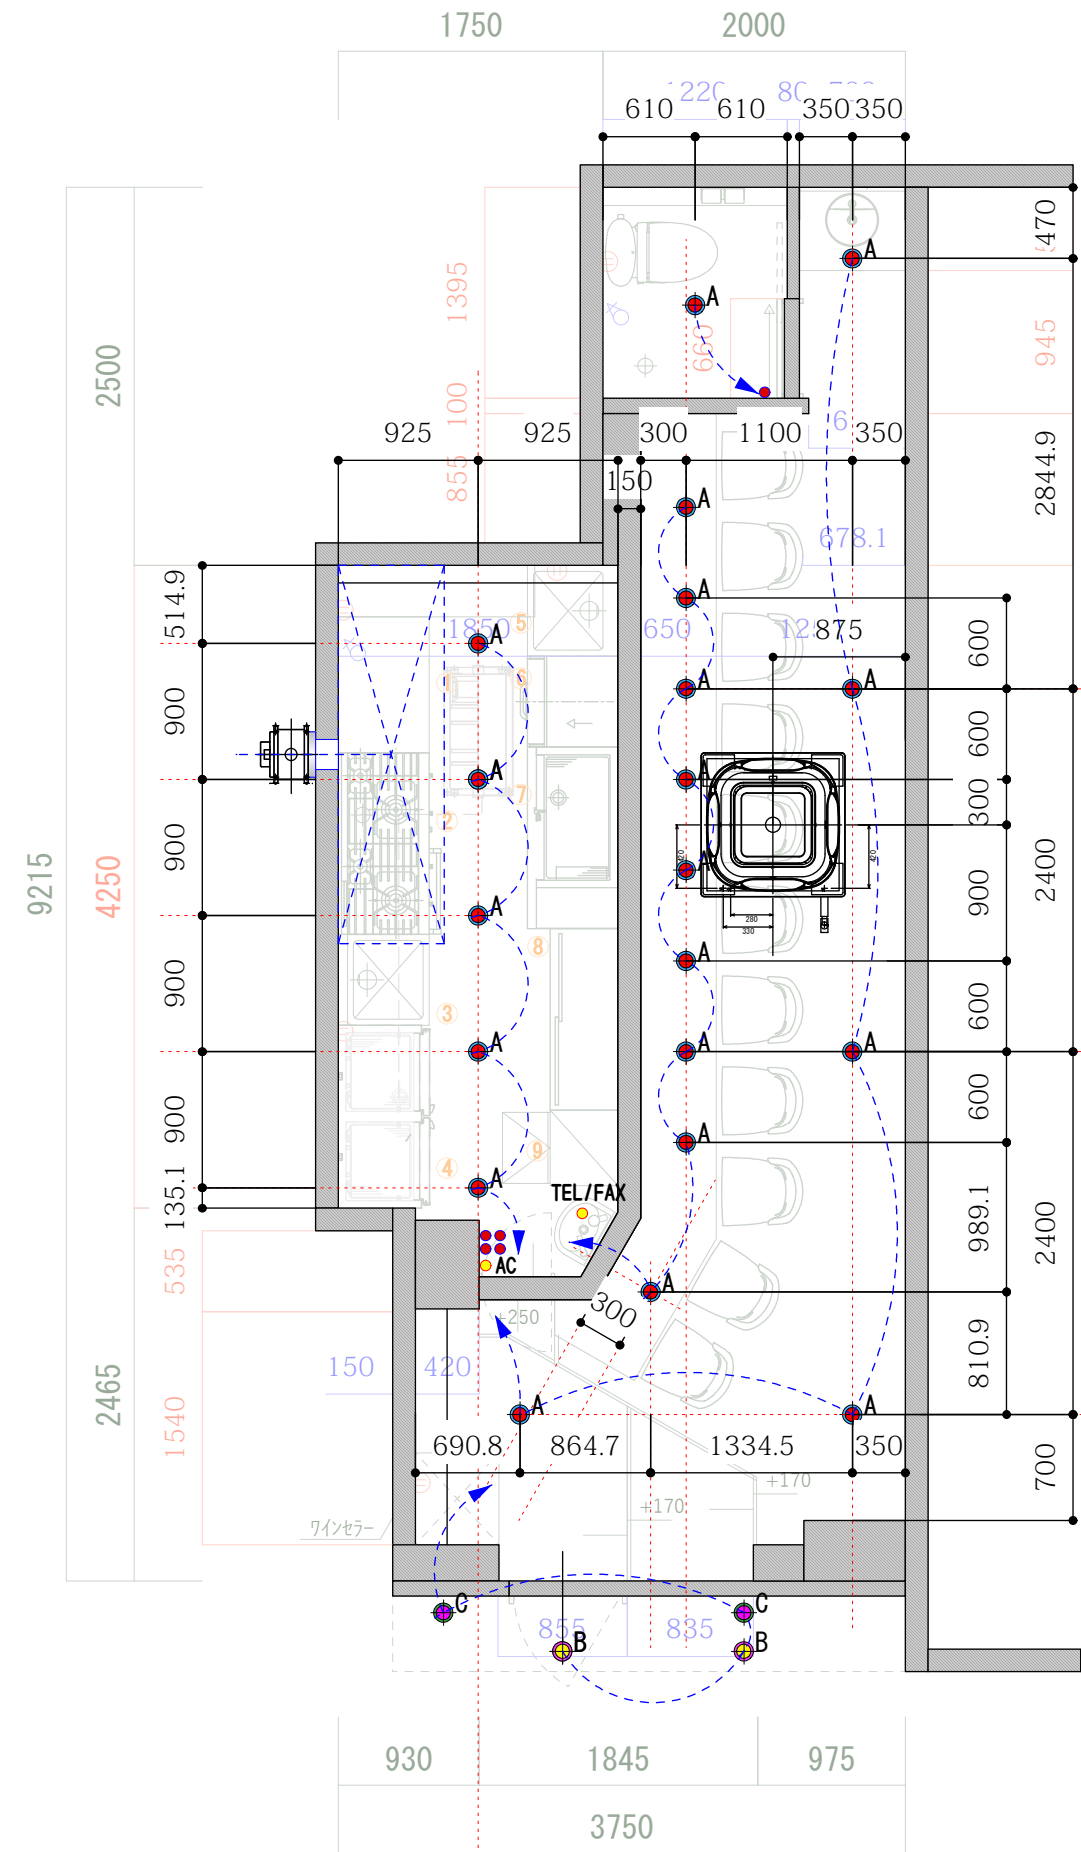

※人物身長 173cm想定

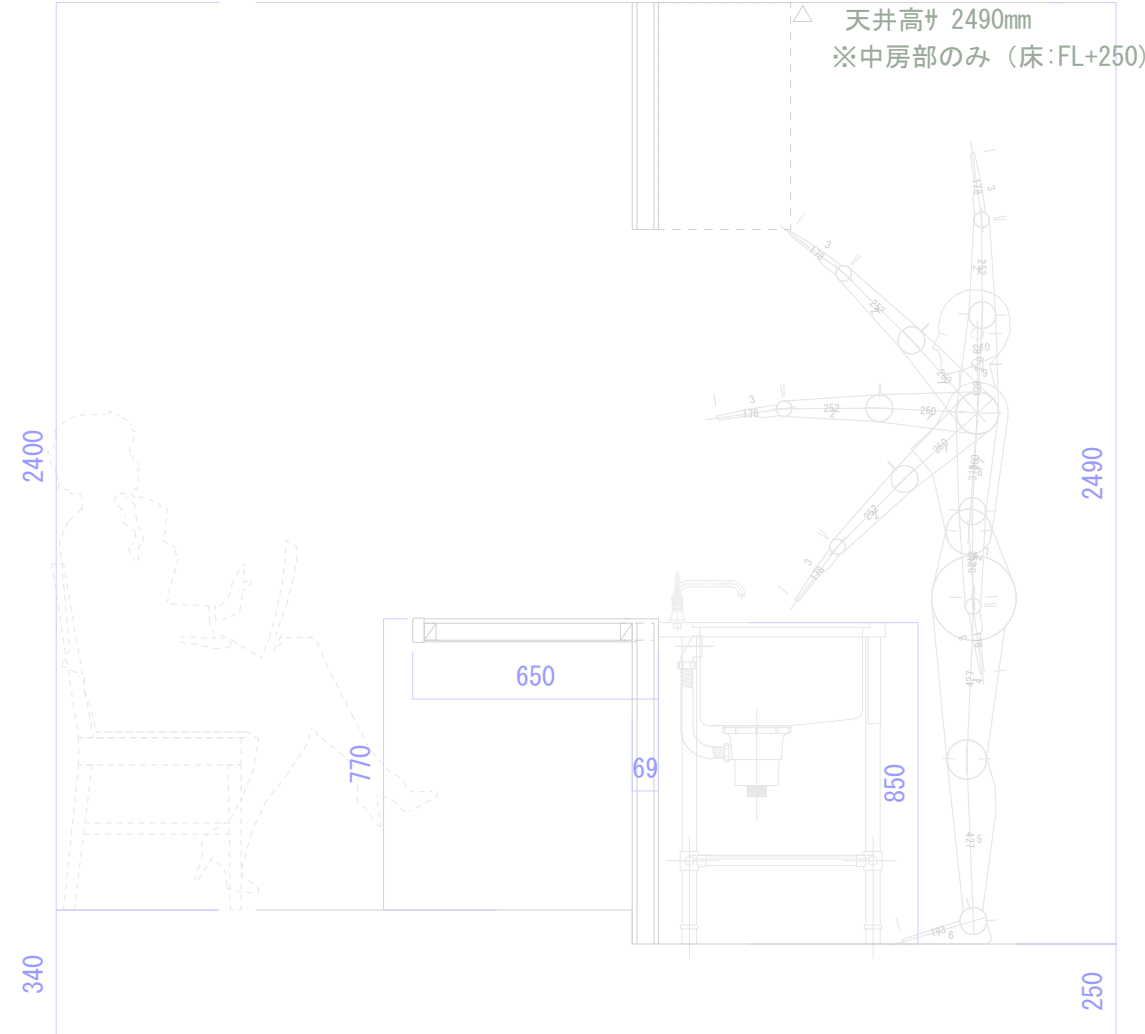

記号	器具種類	型番号	ランプ	数量
●A	ダウンライト	DDL-5102YB (DAIKO)	60W(LED一体)	20
●B	ダウンライト	未定 (Panasonic)	60W(ランプ別) E17ミニレフランプ	2
●C	ブラケットライト	未定 (DAIKO)	60W(LED一体)	2

設備シンボル凡例			
○	給水 (カラン)	Ⓜ	単相100V (壁埋込み)
○	給湯 (カラン)	Ⓜ	単相100V (露出)
○	給水 (バルブ付)	Ⓜ	単相200V (壁埋込み)
○	給湯 (バルブ付)	Ⓜ	単相200V (露出)
⊕	排水	Ⓜ	3相200V (壁埋込み)
		Ⓜ	3相200V (露出)

現場住所：神奈川県鎌倉市坂ノ下

CHECKED

TITLE 仮) 鎌倉坂の下 イタリアン sore
ITEM 墨出図面

SCALE 1/50 (A3)

DATE 19.04.15
19.04.24
19.05.22

DWG NO. 意01