


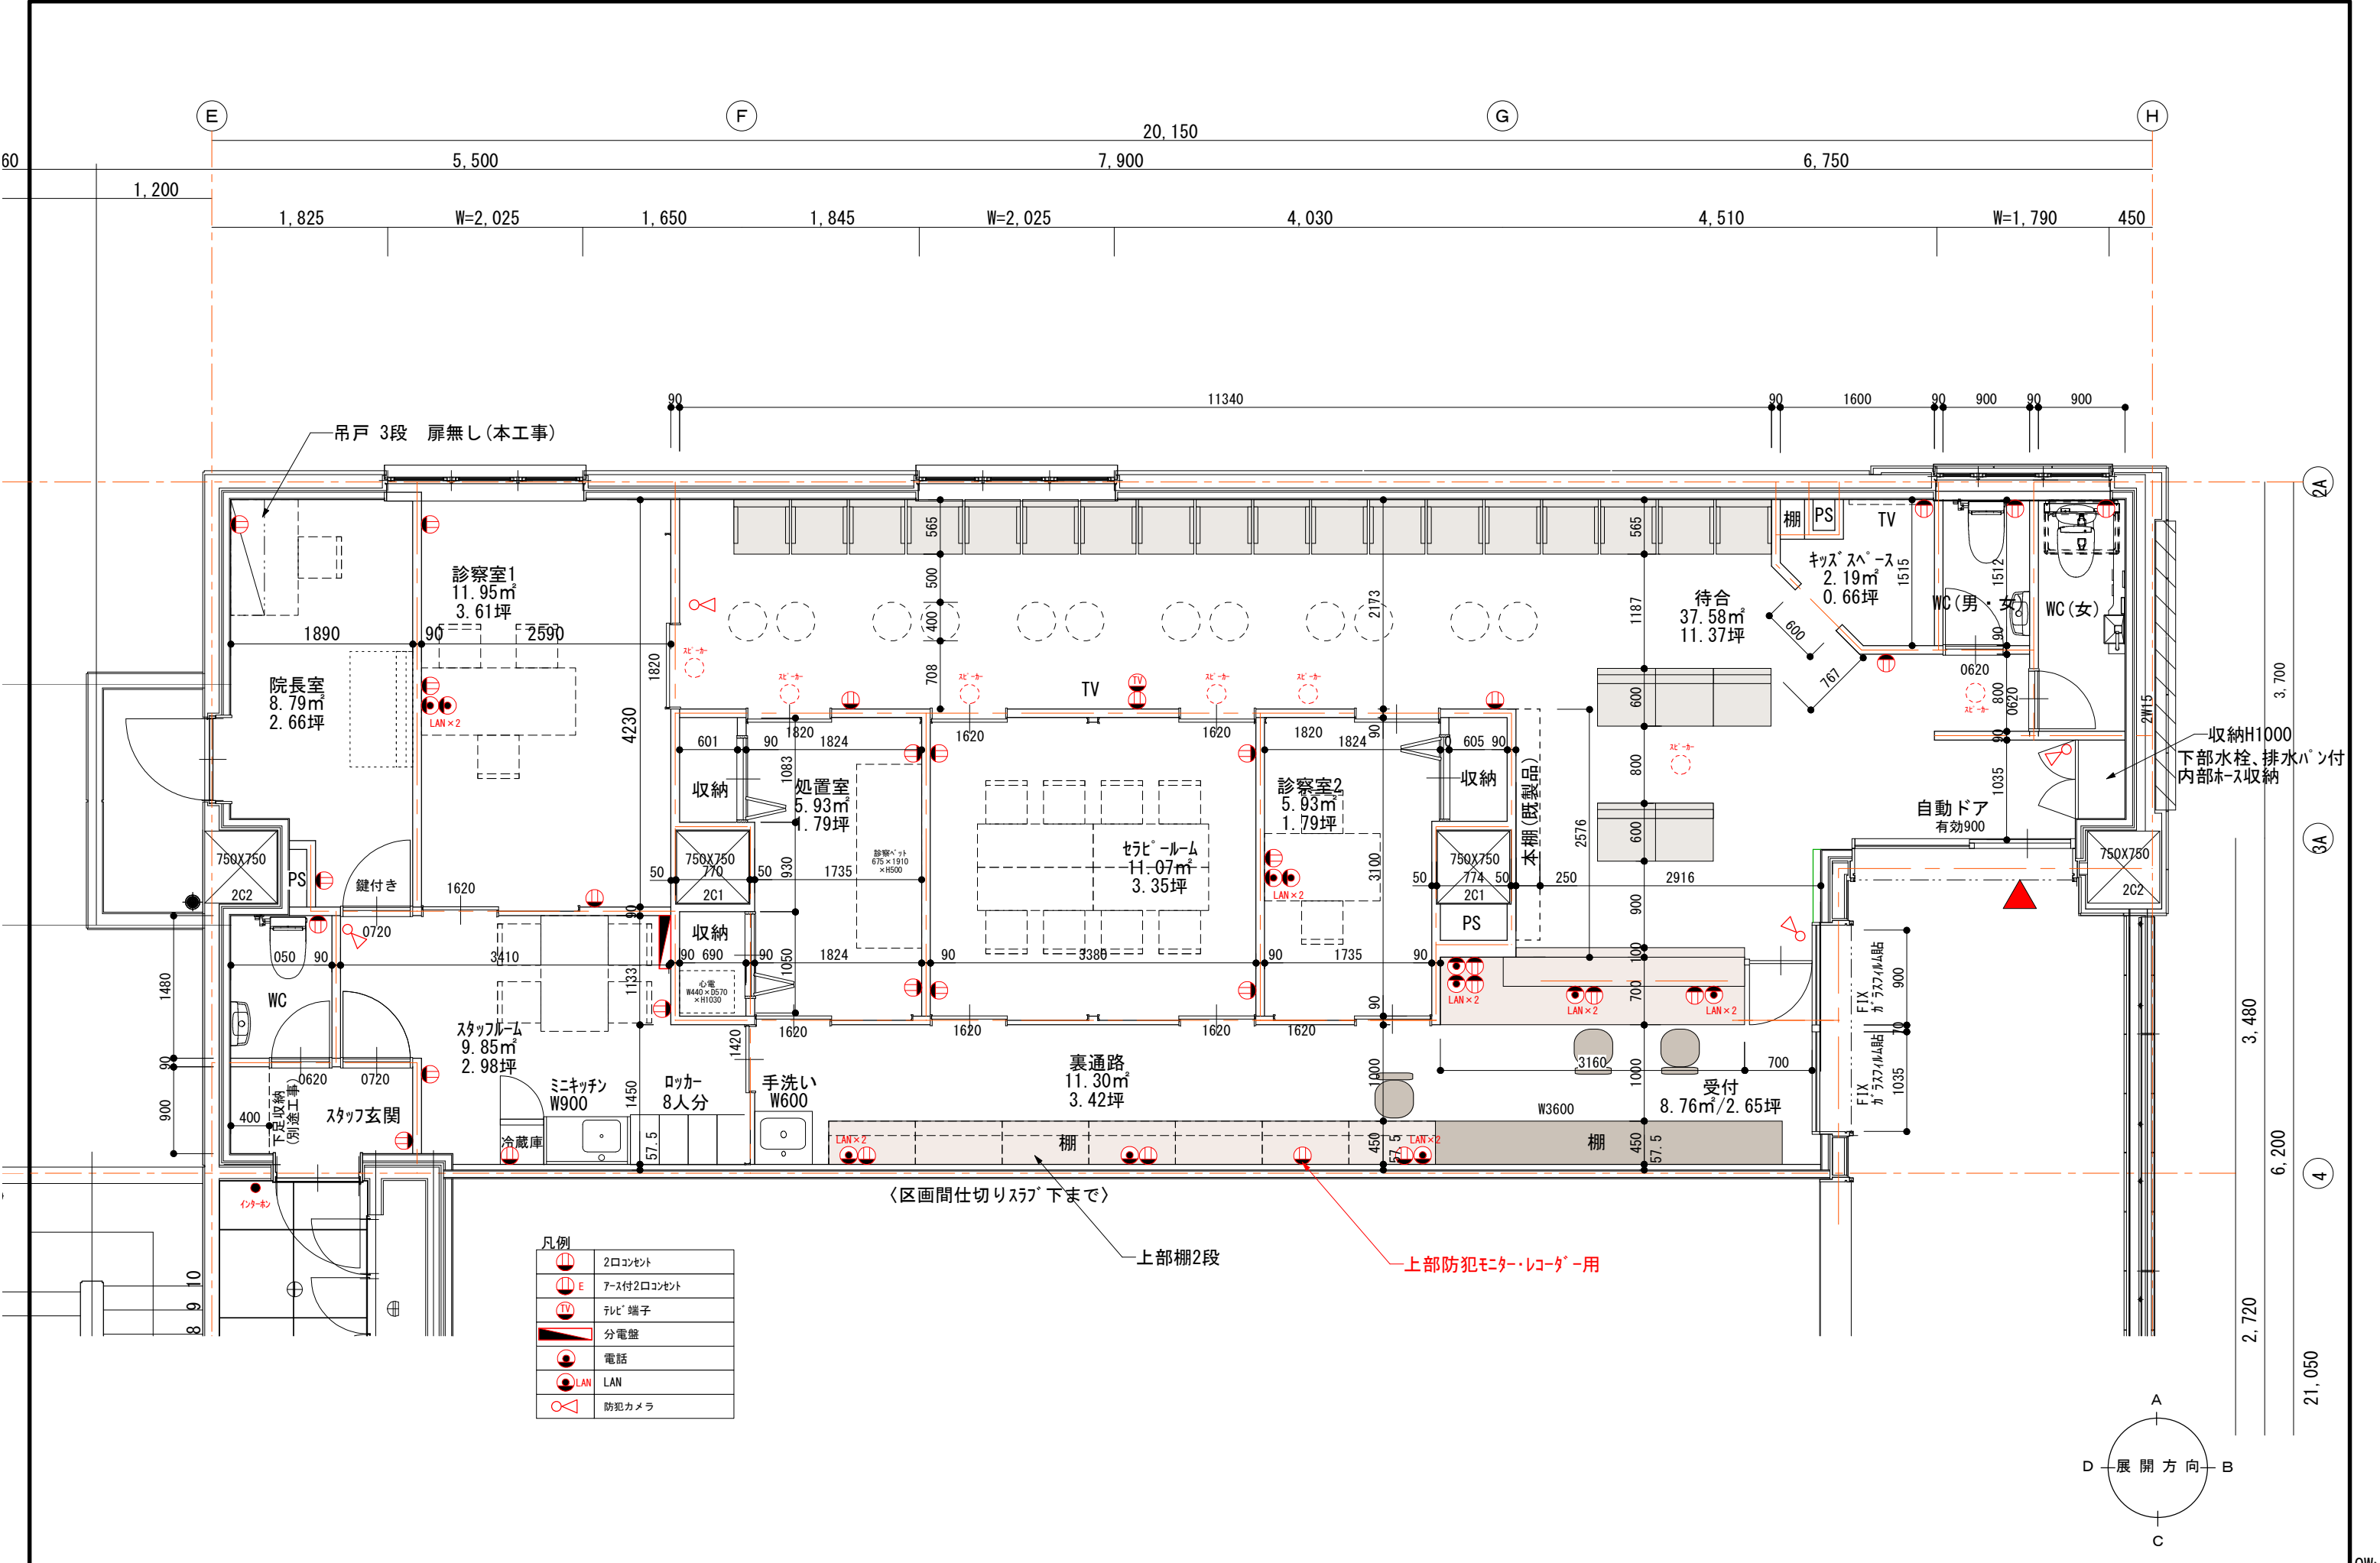
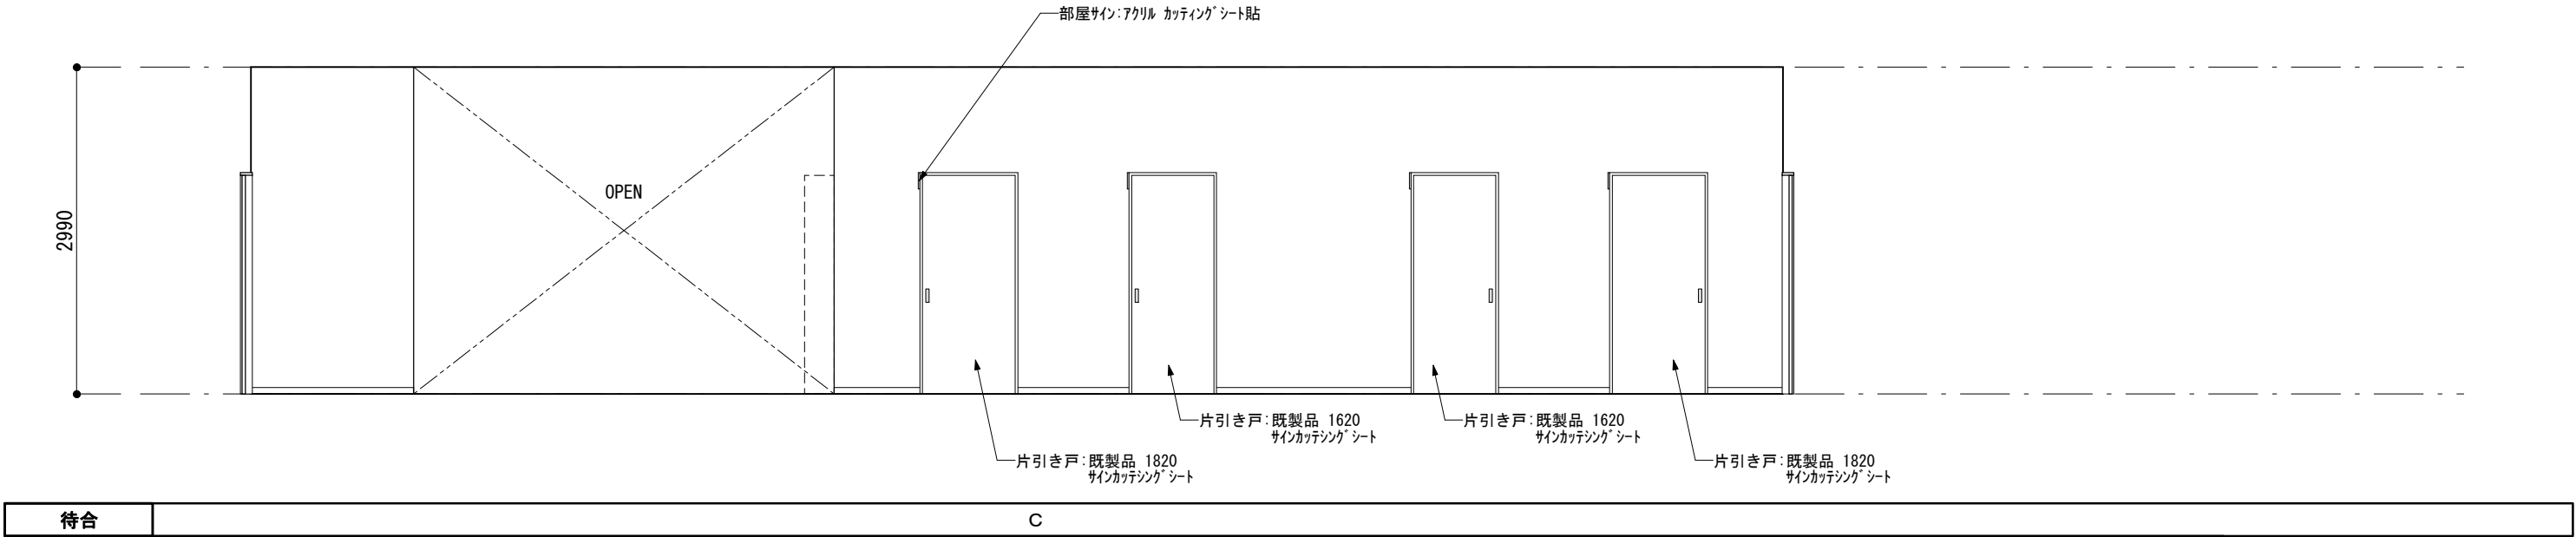


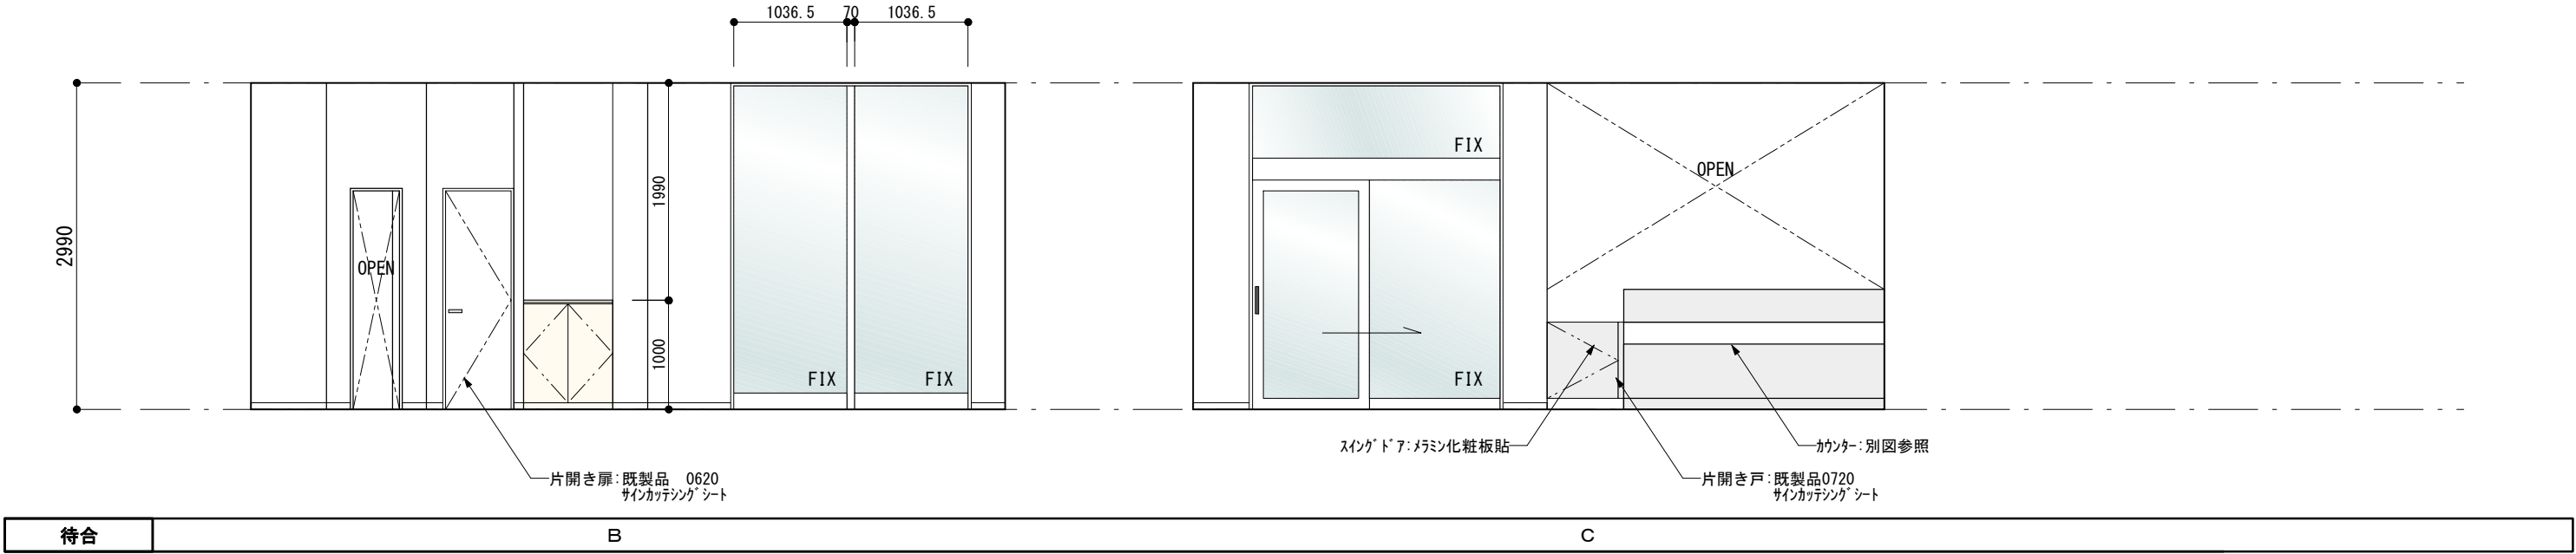


凡例	
	2口コンセント
	アース付2口コンセント
	テレビ 端子
	分電盤
	電話
	LAN
	防犯カメラ

	商業施設企画設計施工		承認	設計	担当	SCALE	1 : 60	工事名称		NO
						DATE	2019/06/24	図面名称	平面図	

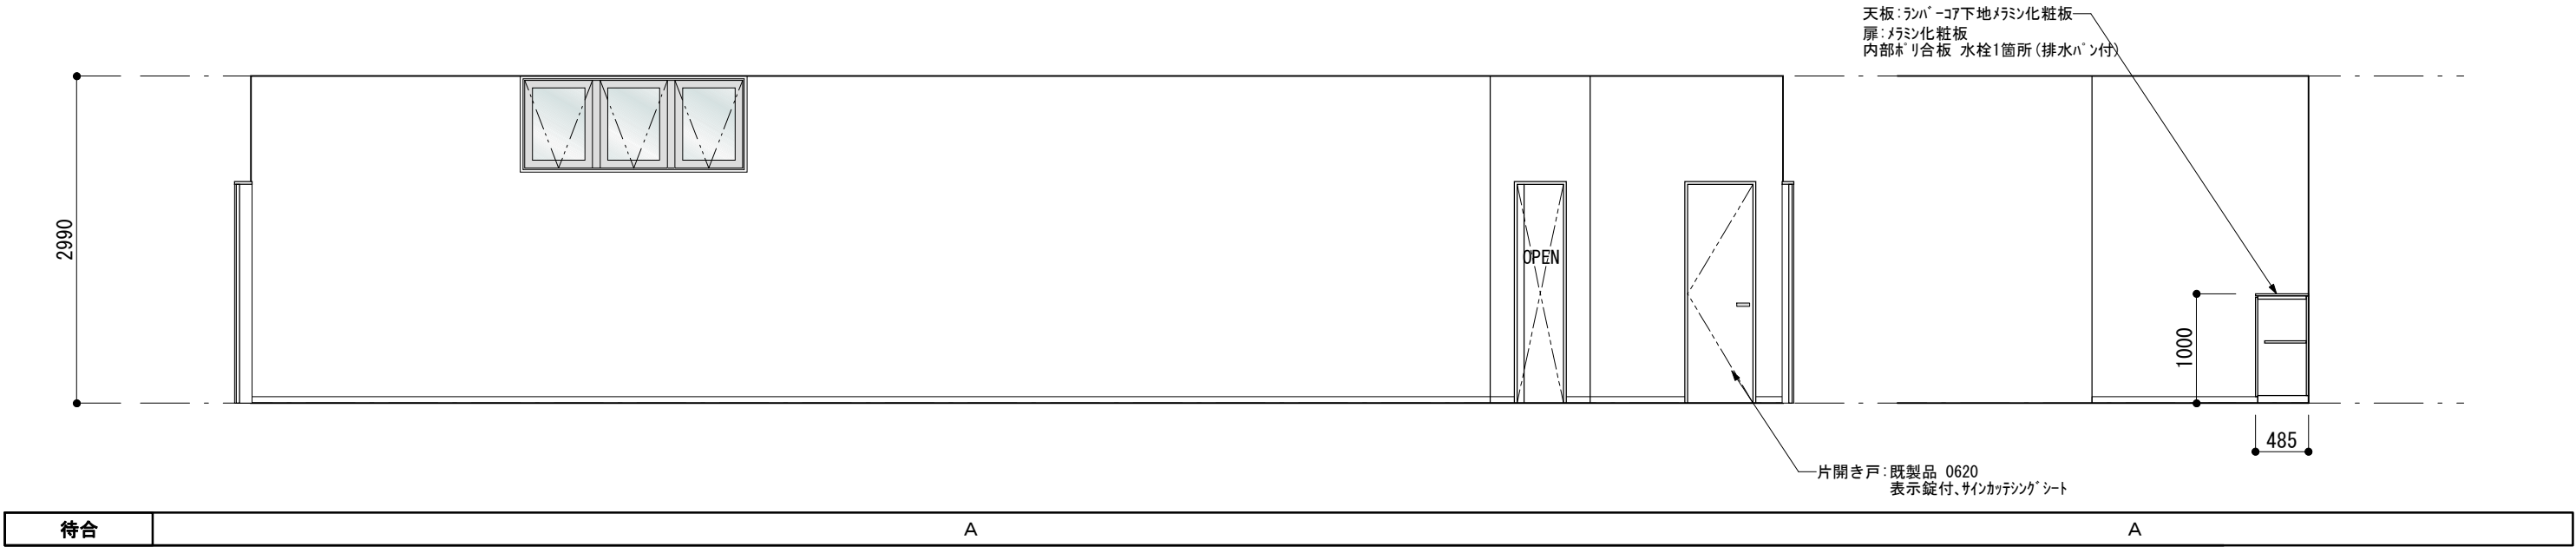


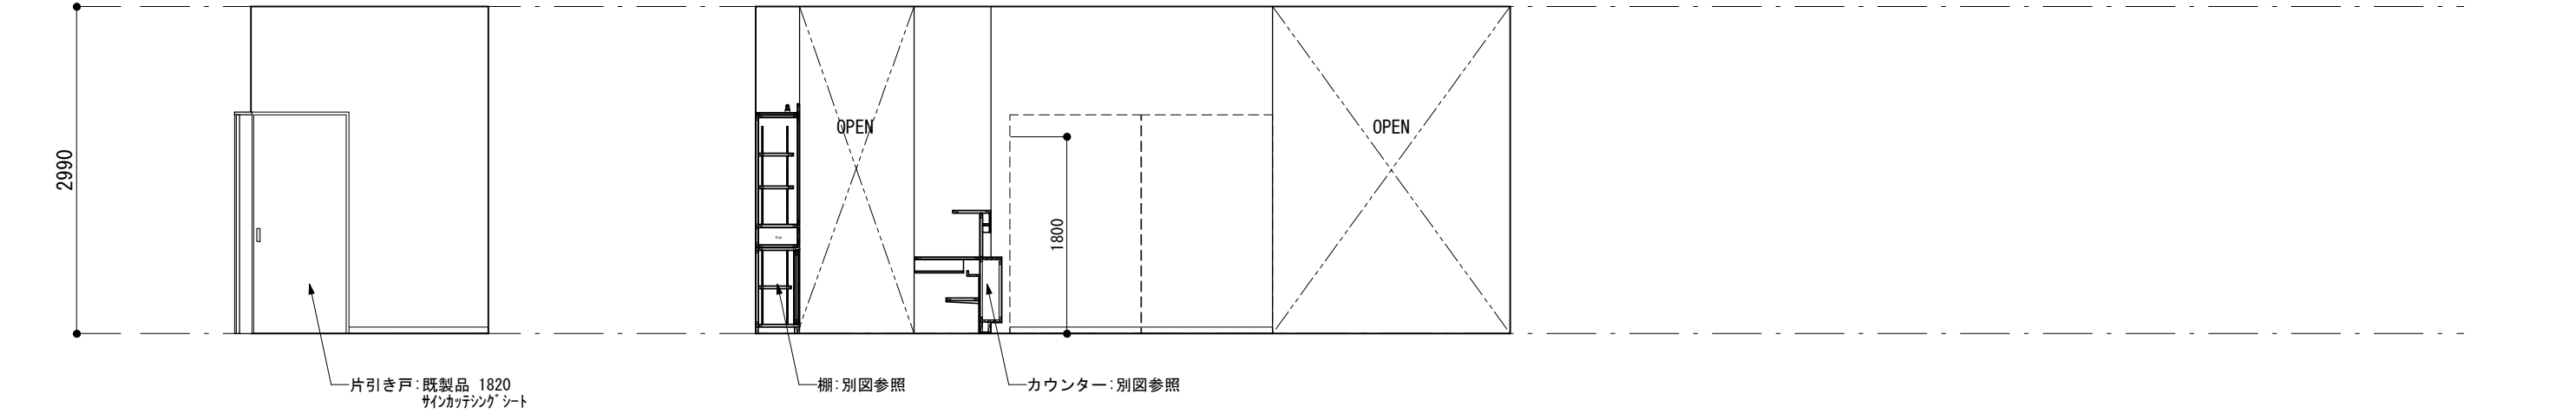




待合	D	D
----	---	---



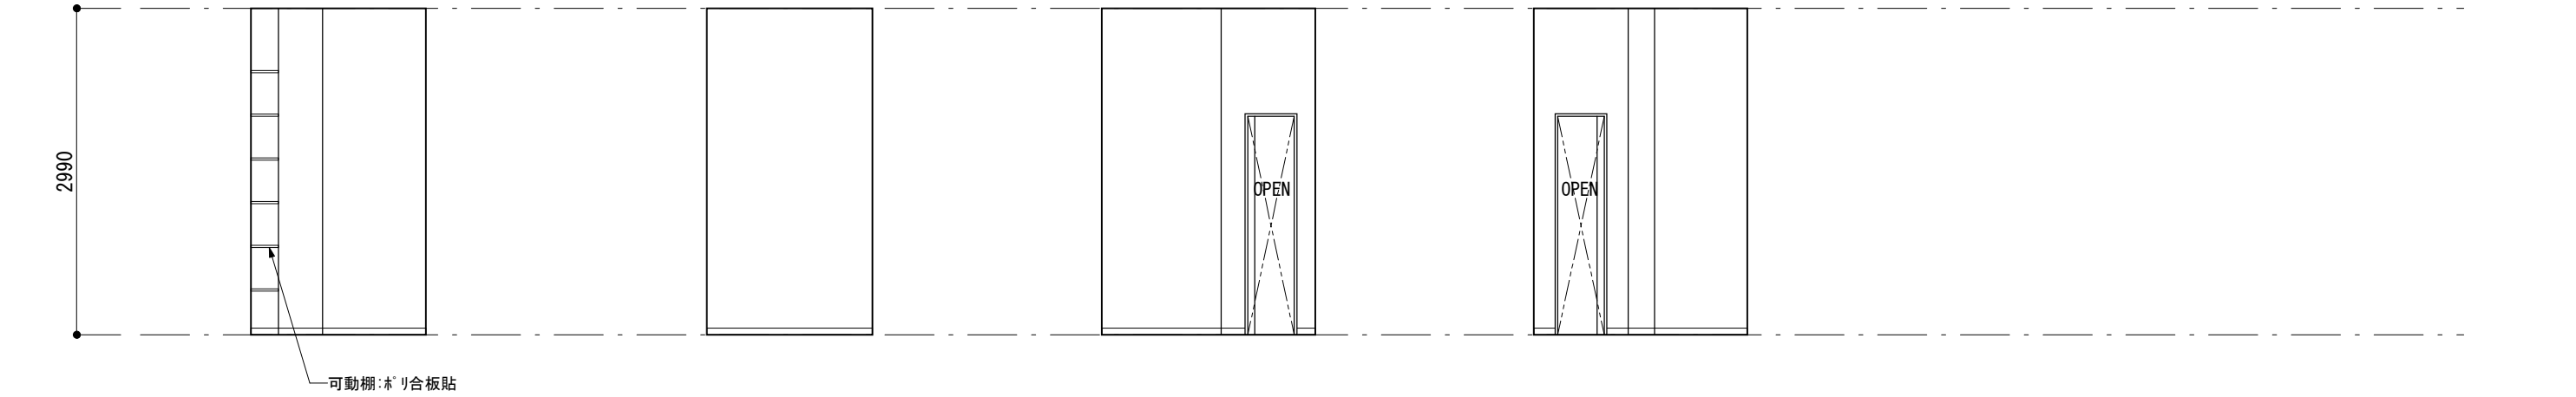



キッチンスペース	
----------	--

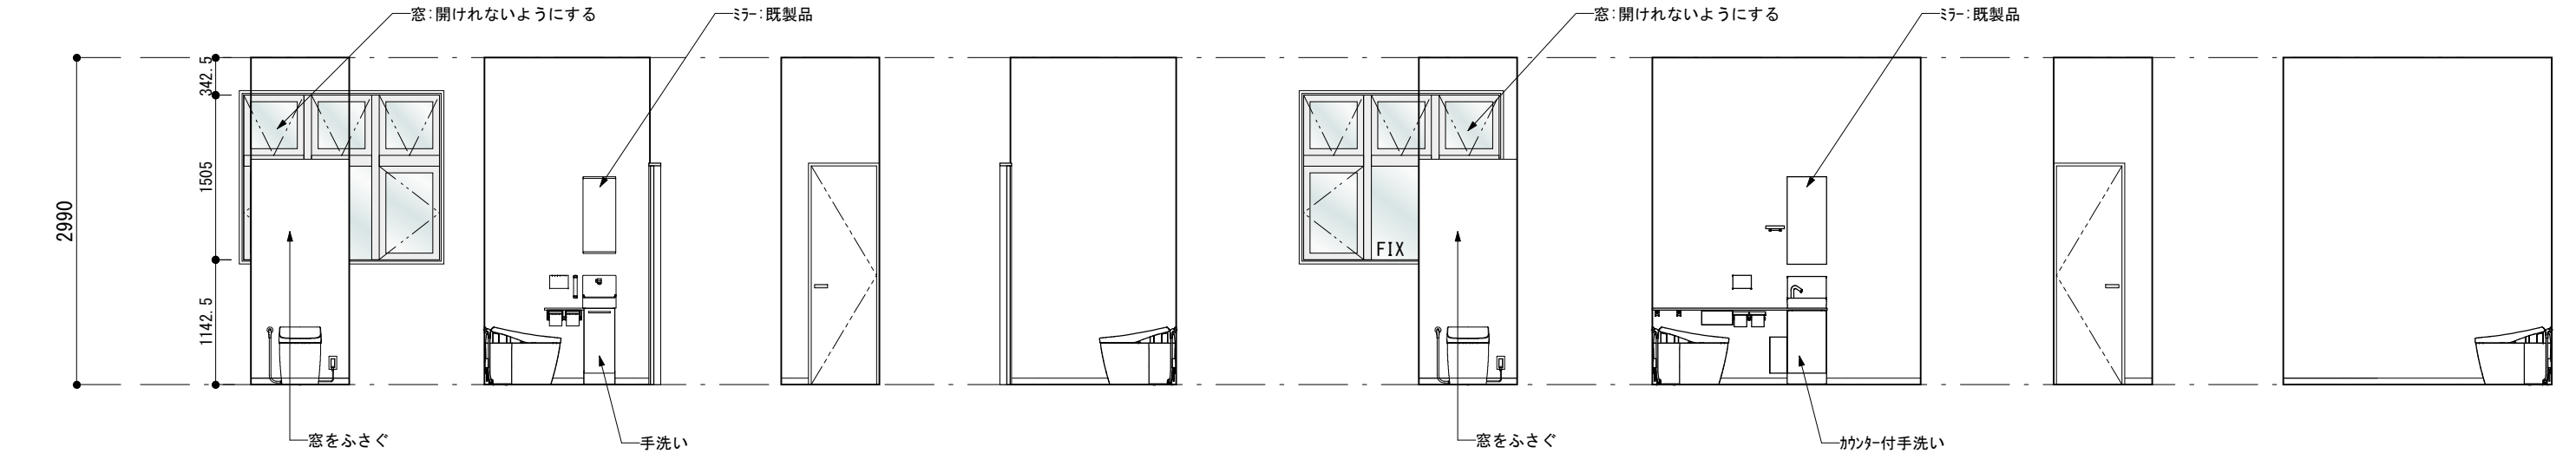


WC (男)	A	B	C	D	WC (女)	A	B	C	D
--------	---	---	---	---	--------	---	---	---	---

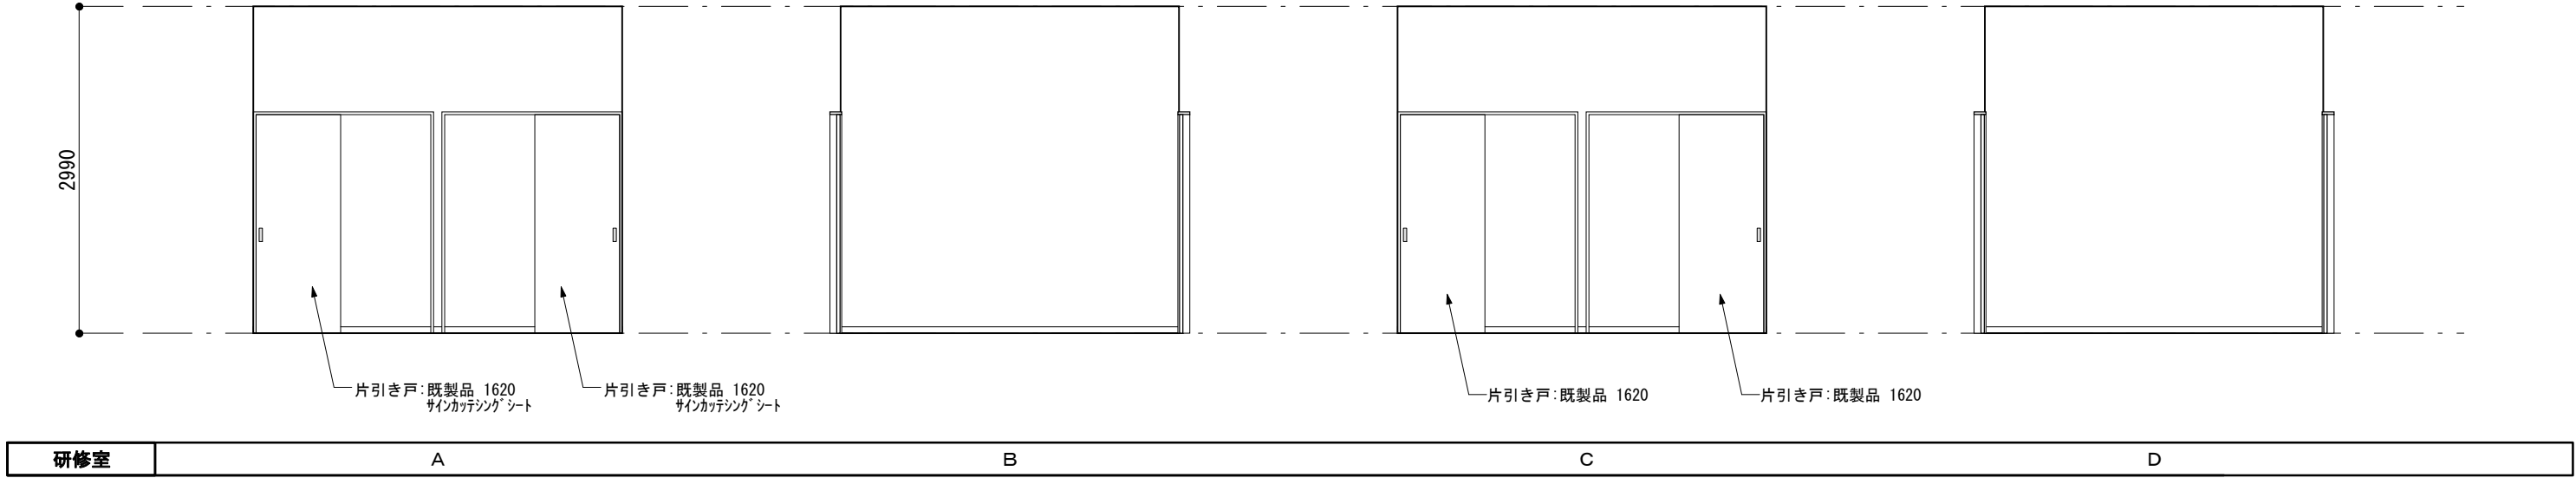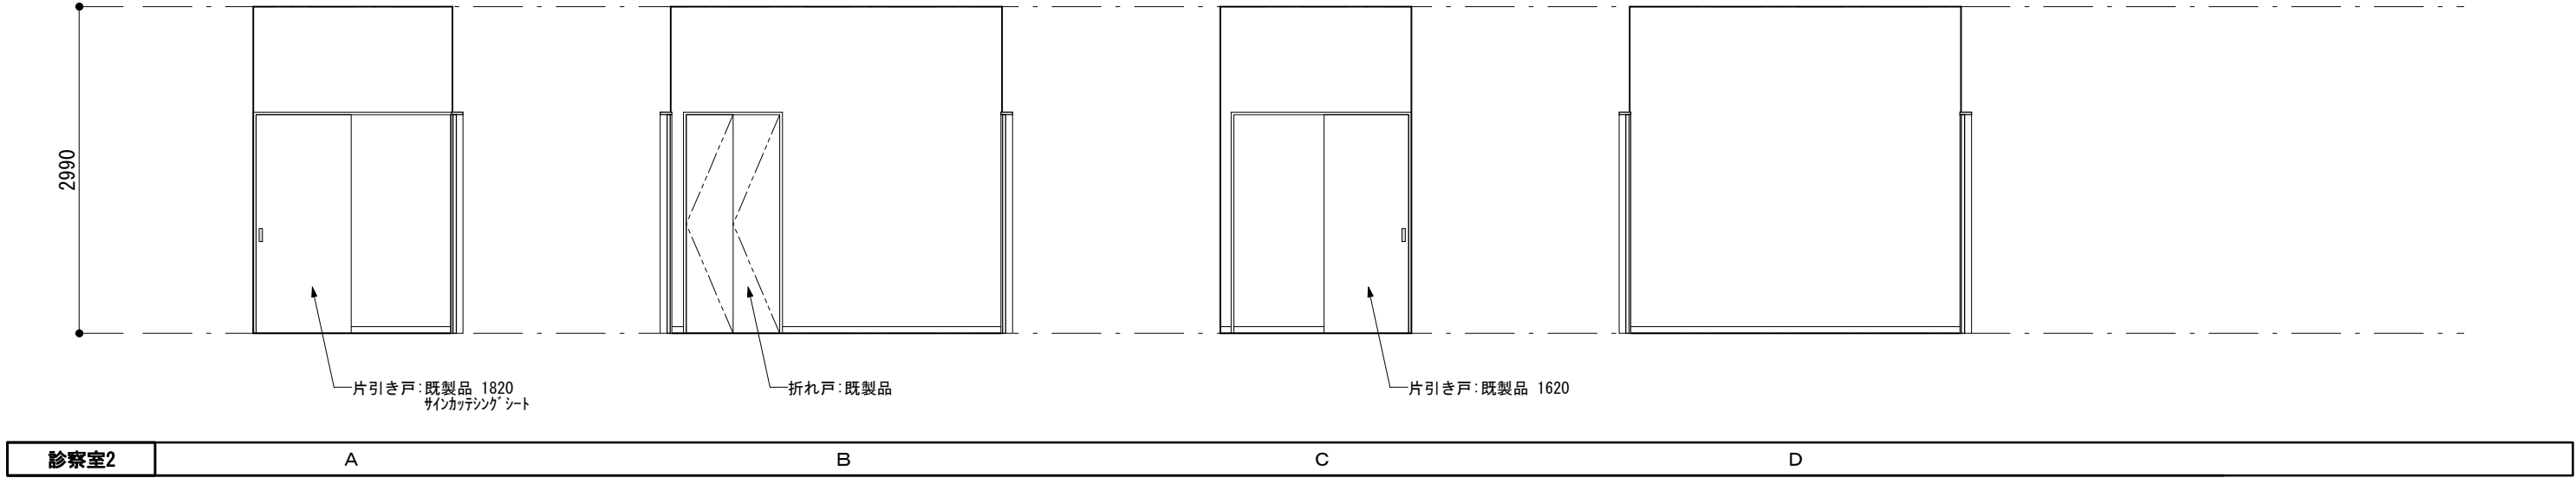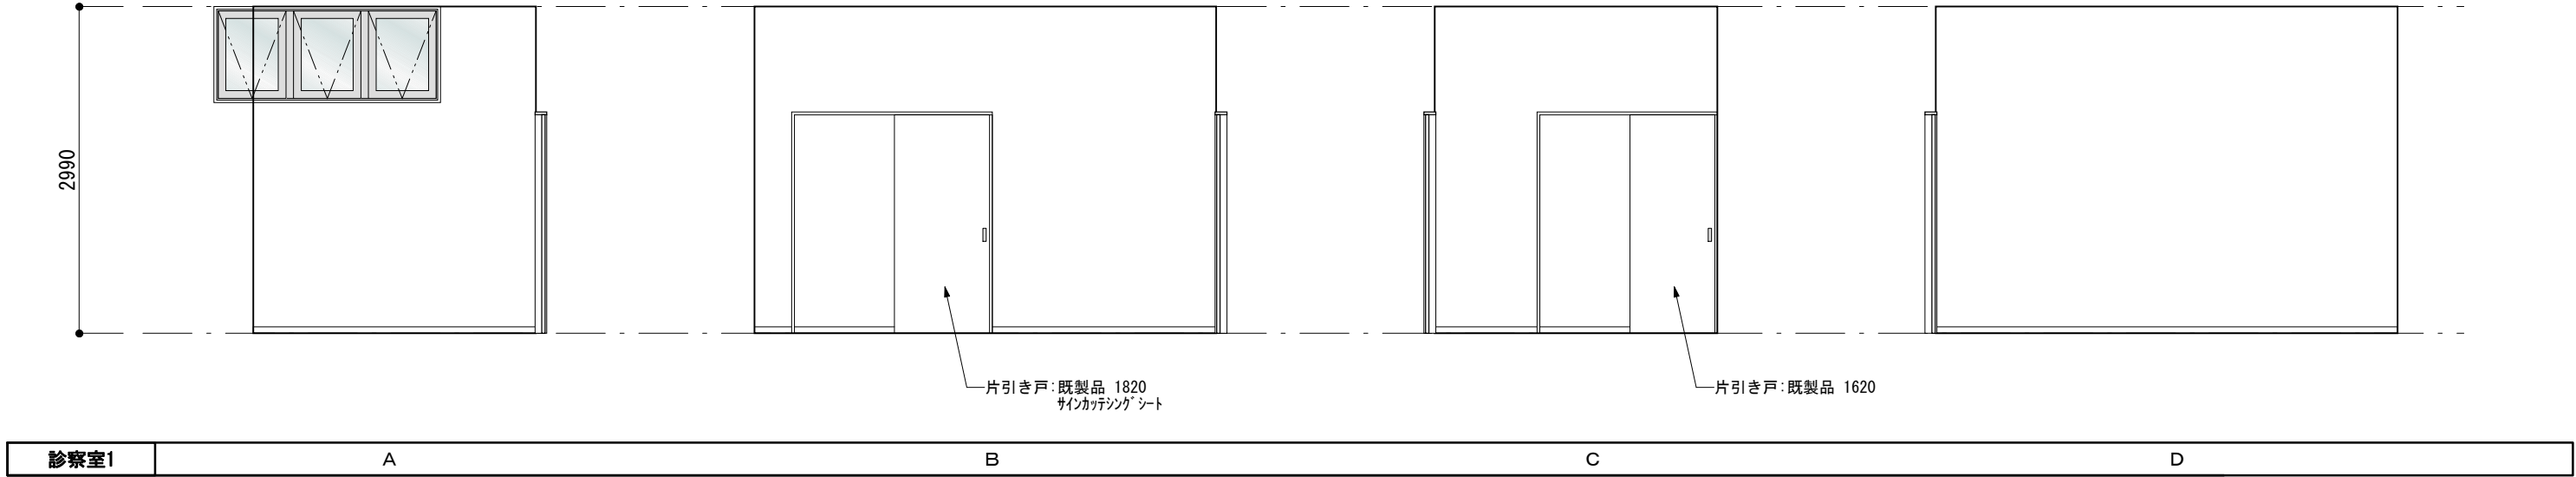

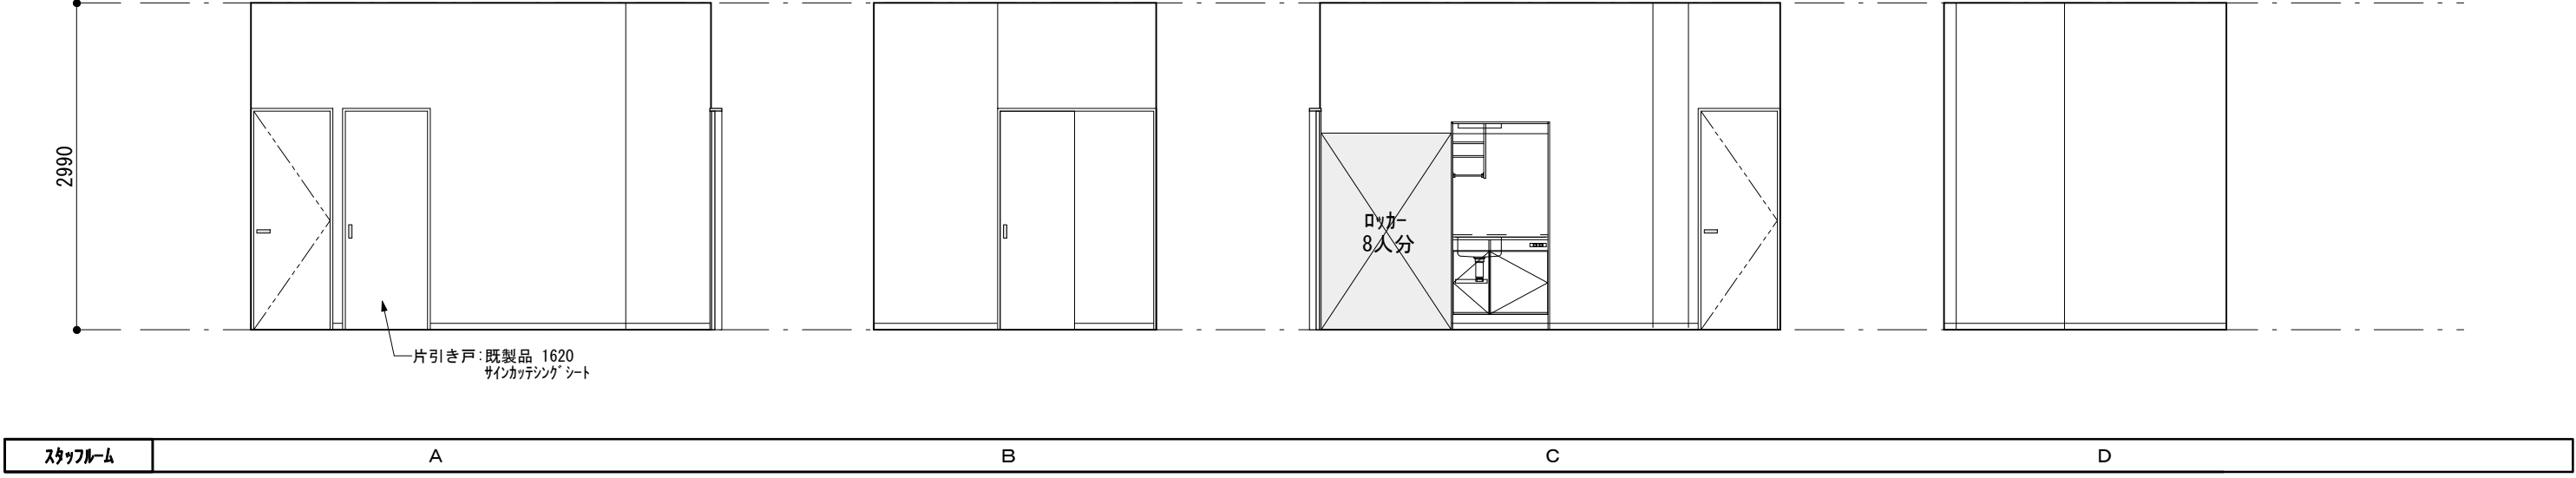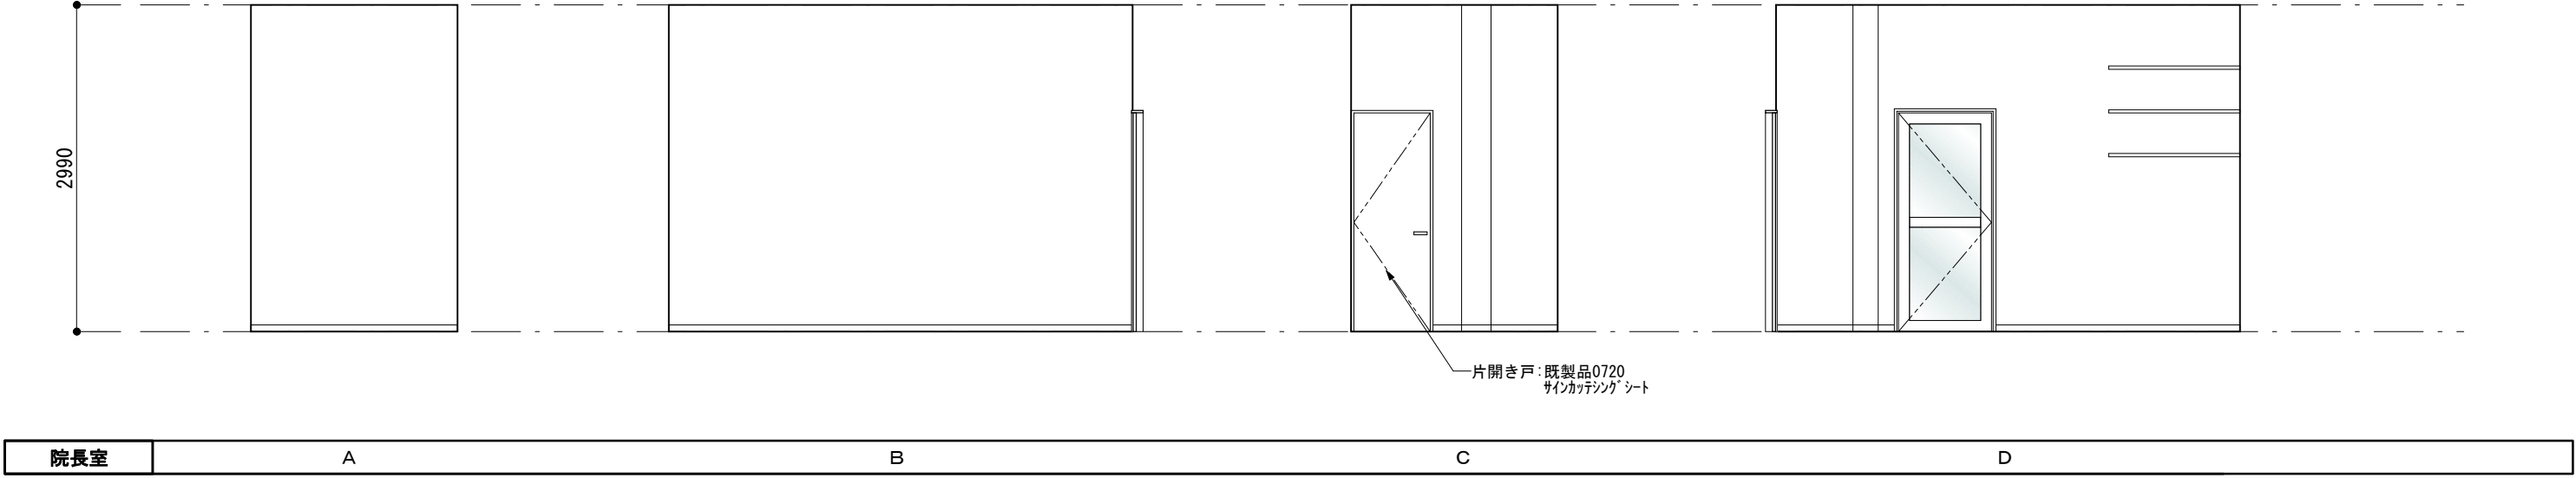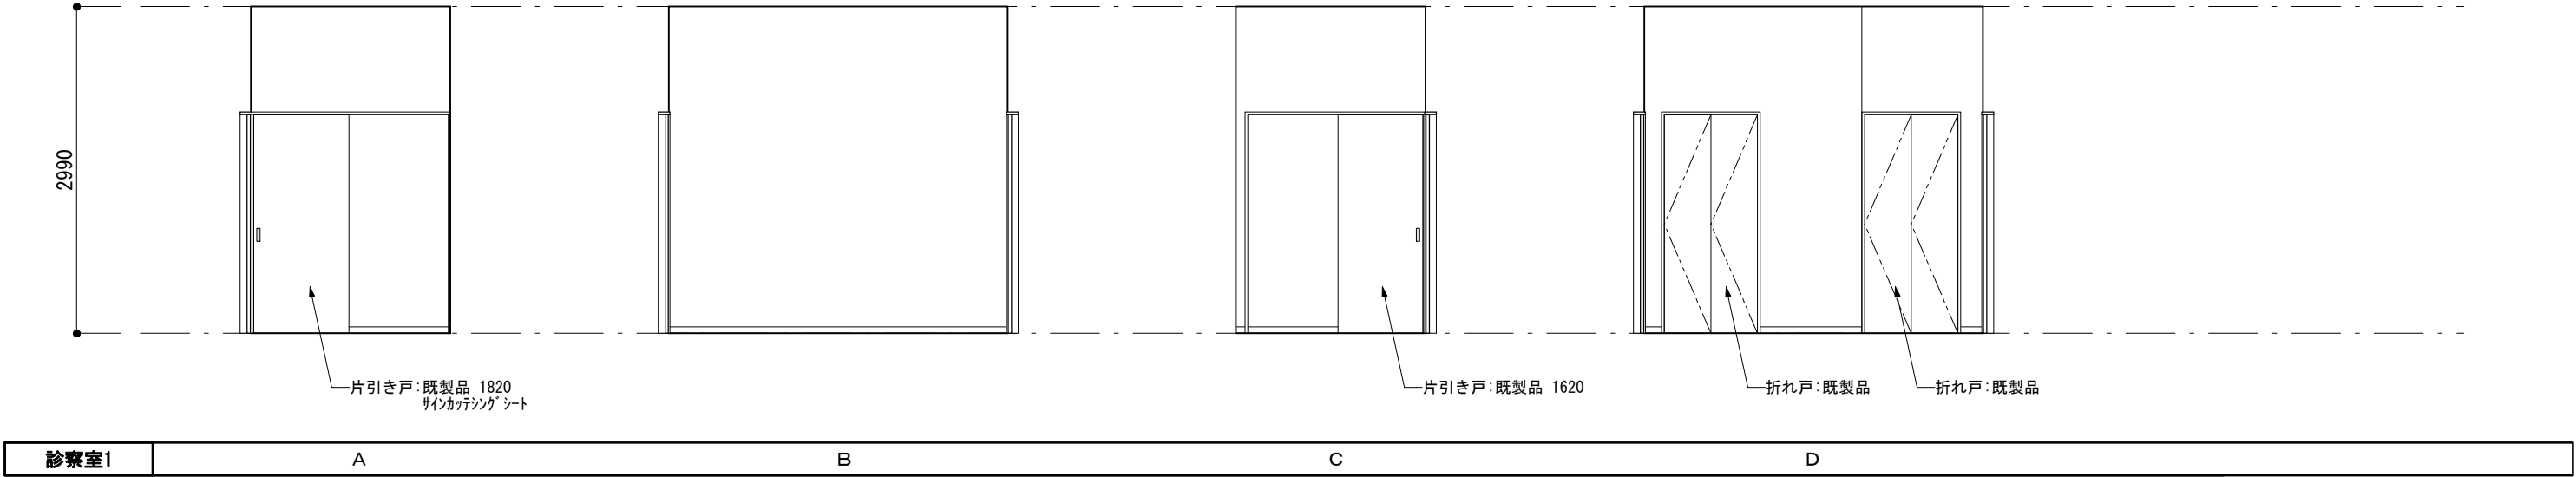




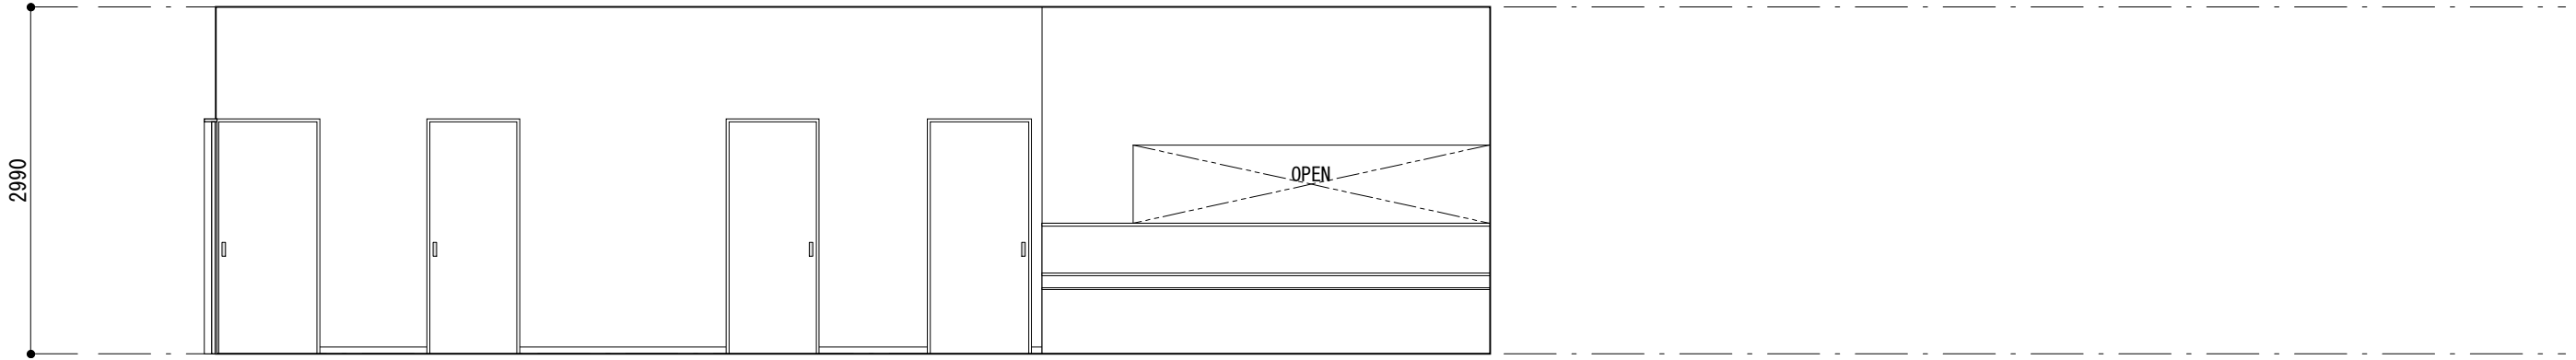


裏通路	A
-----	---

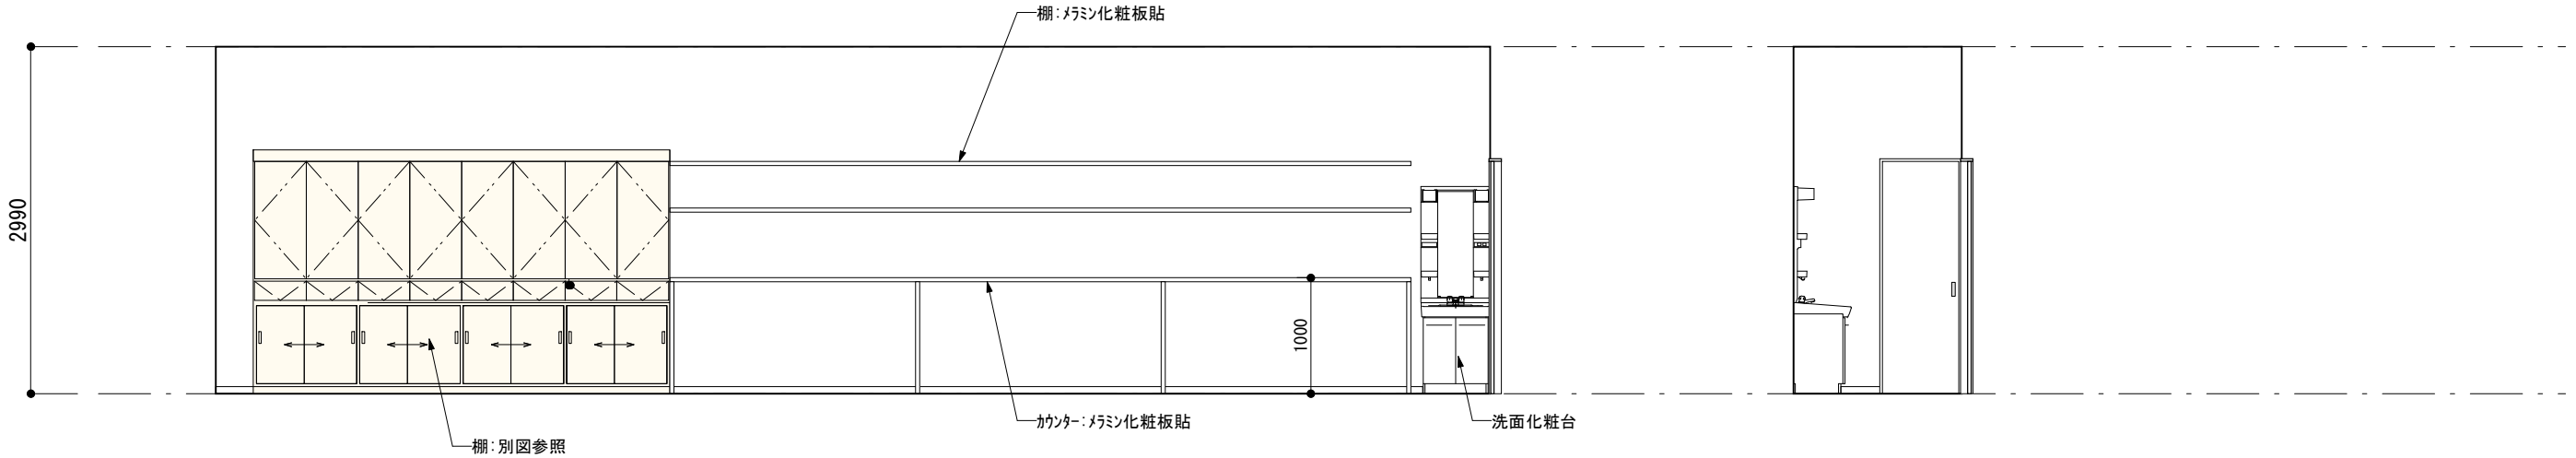


裏通路	C	D
-----	---	---

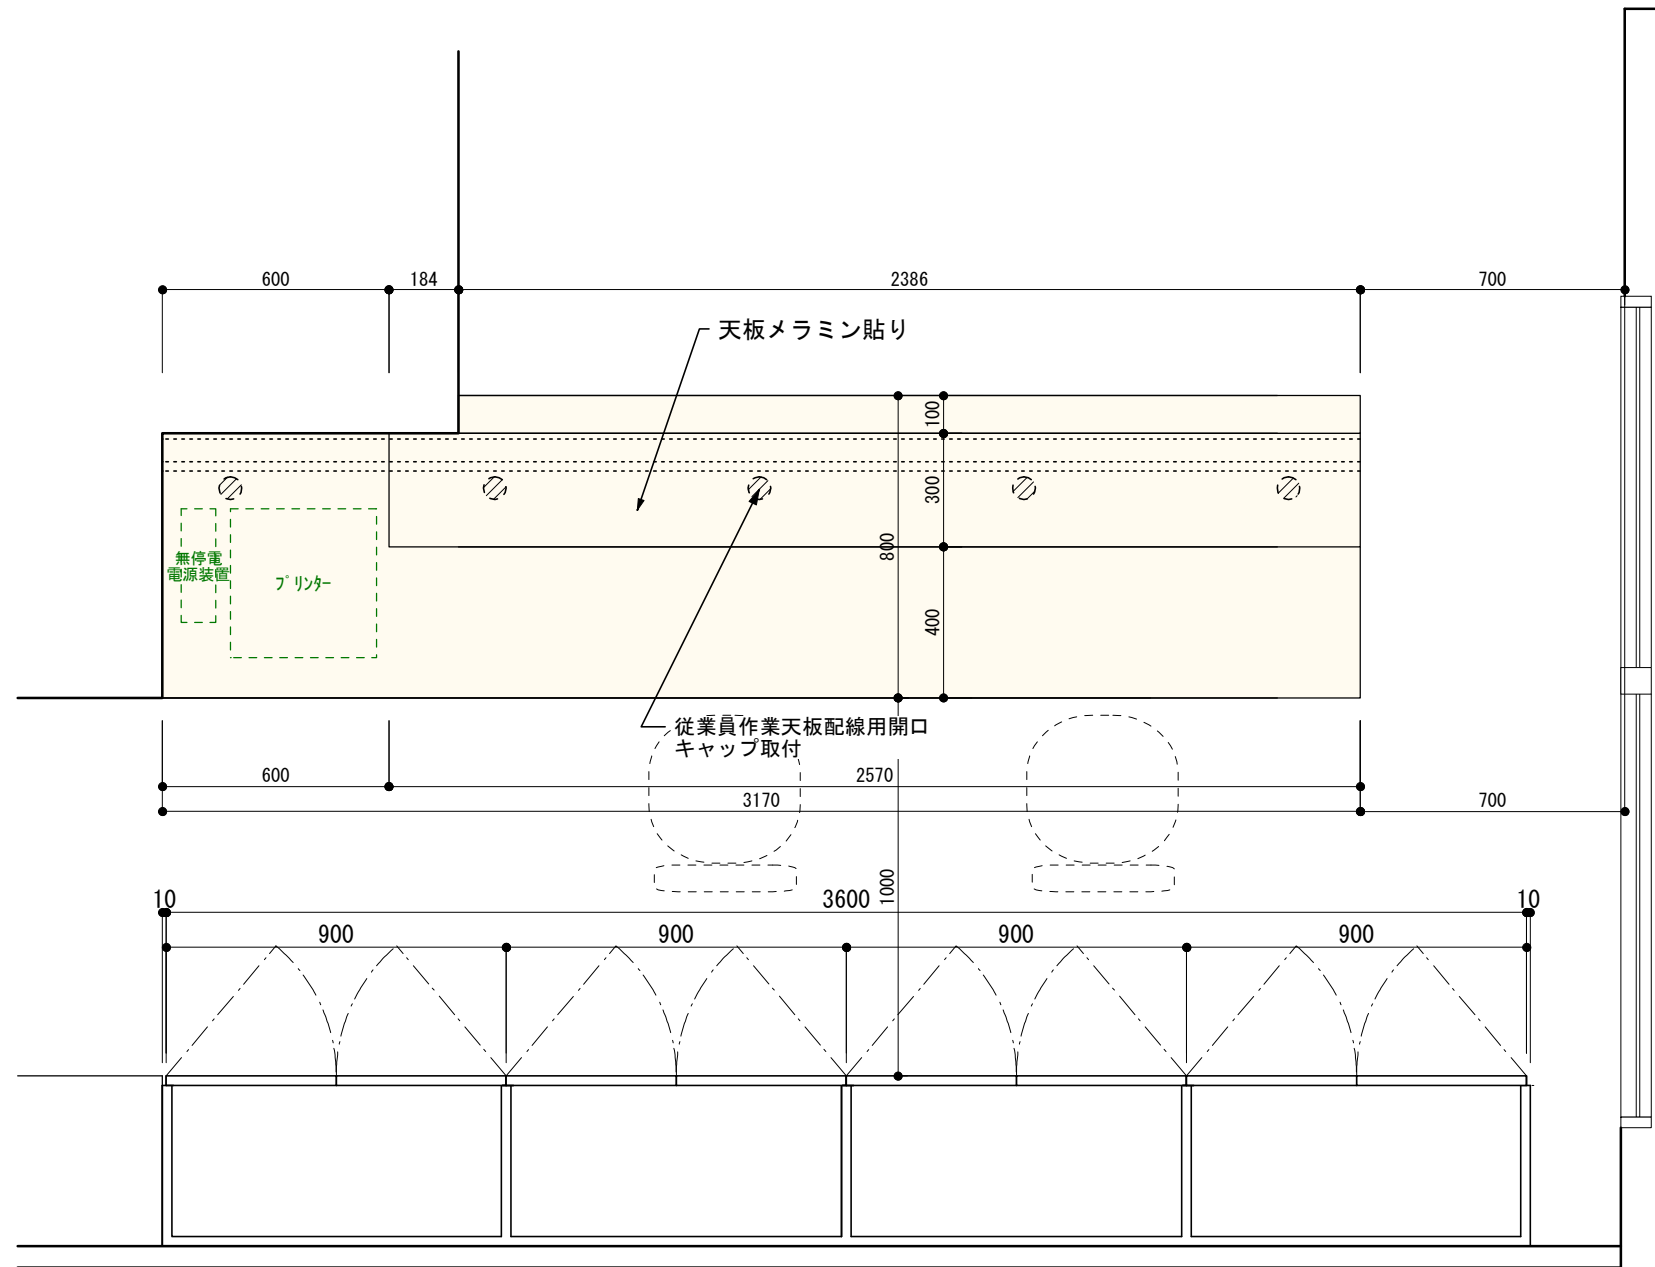


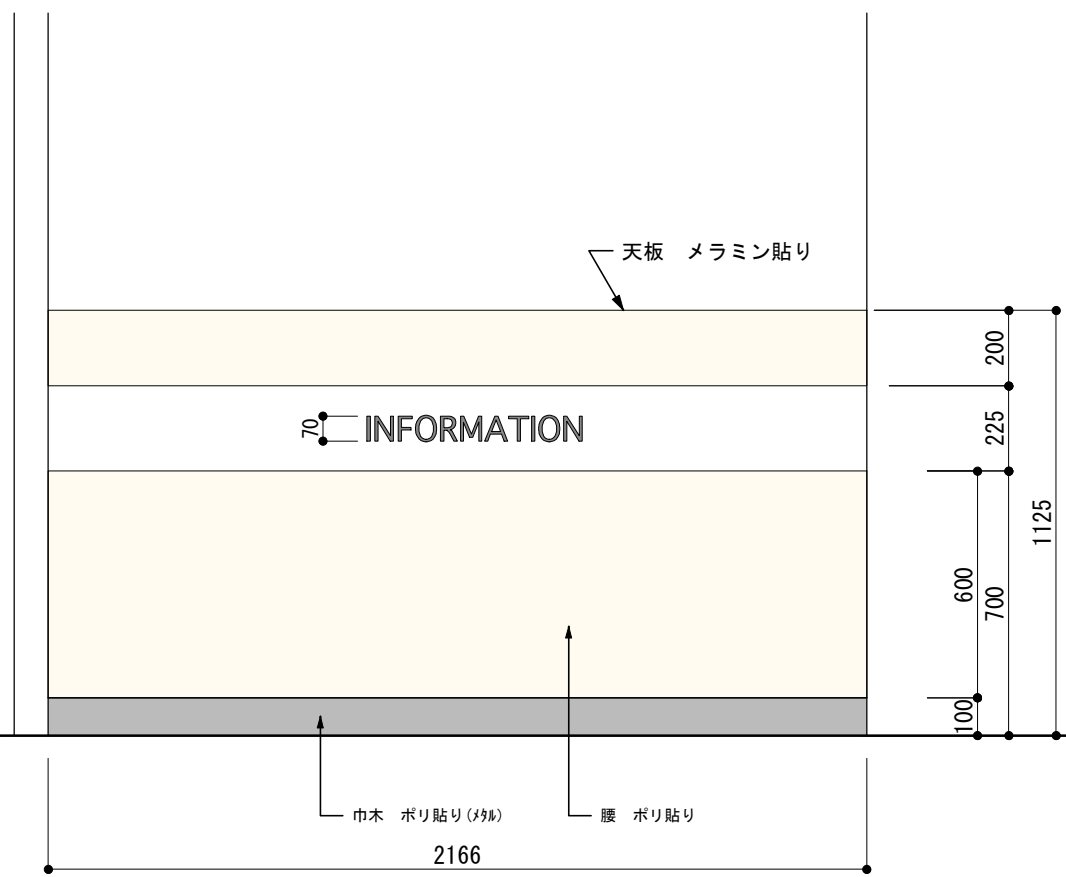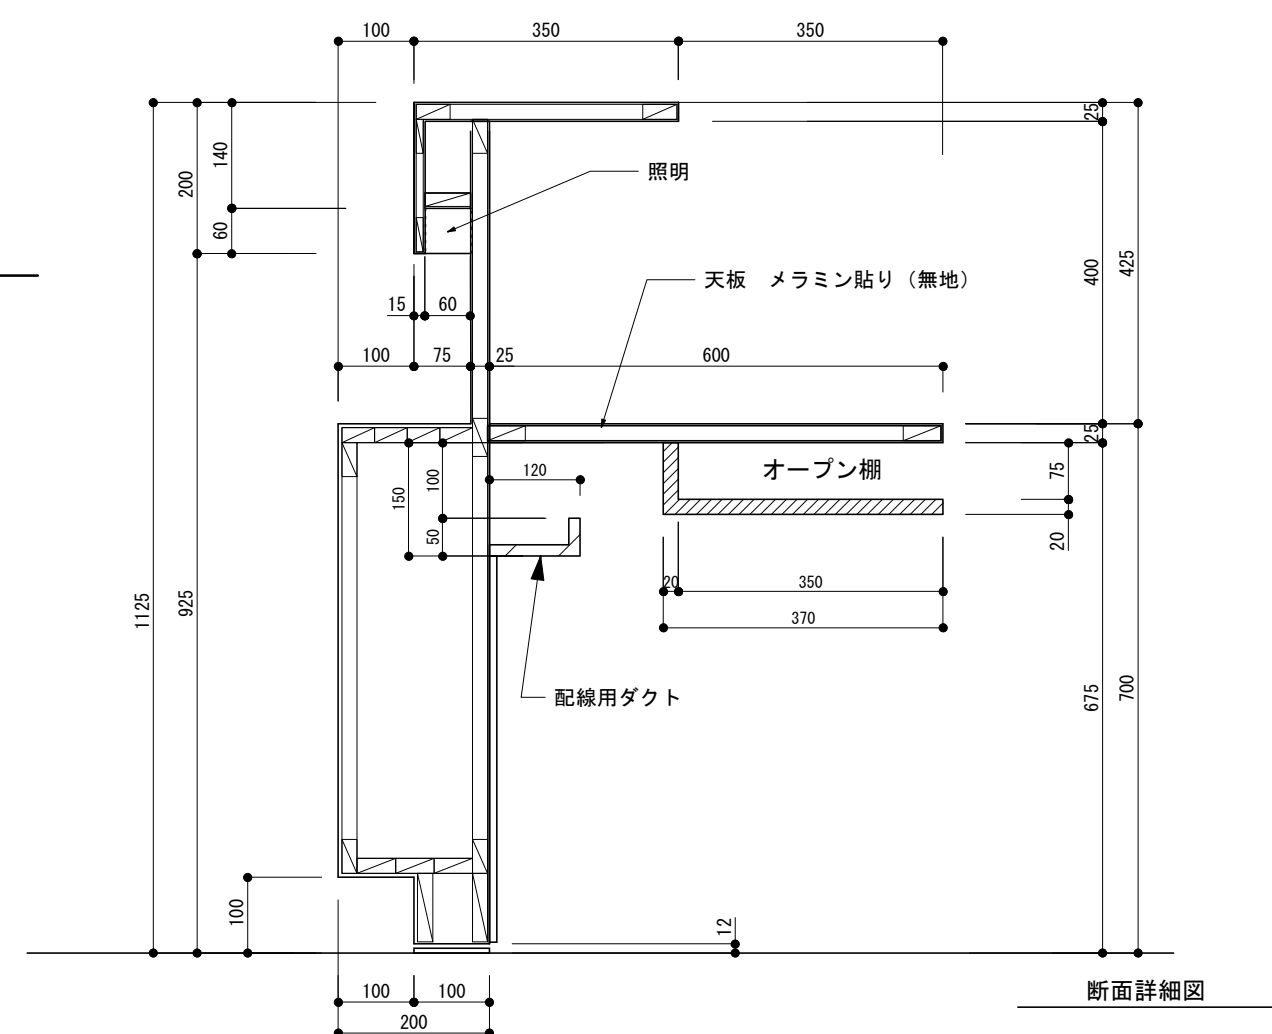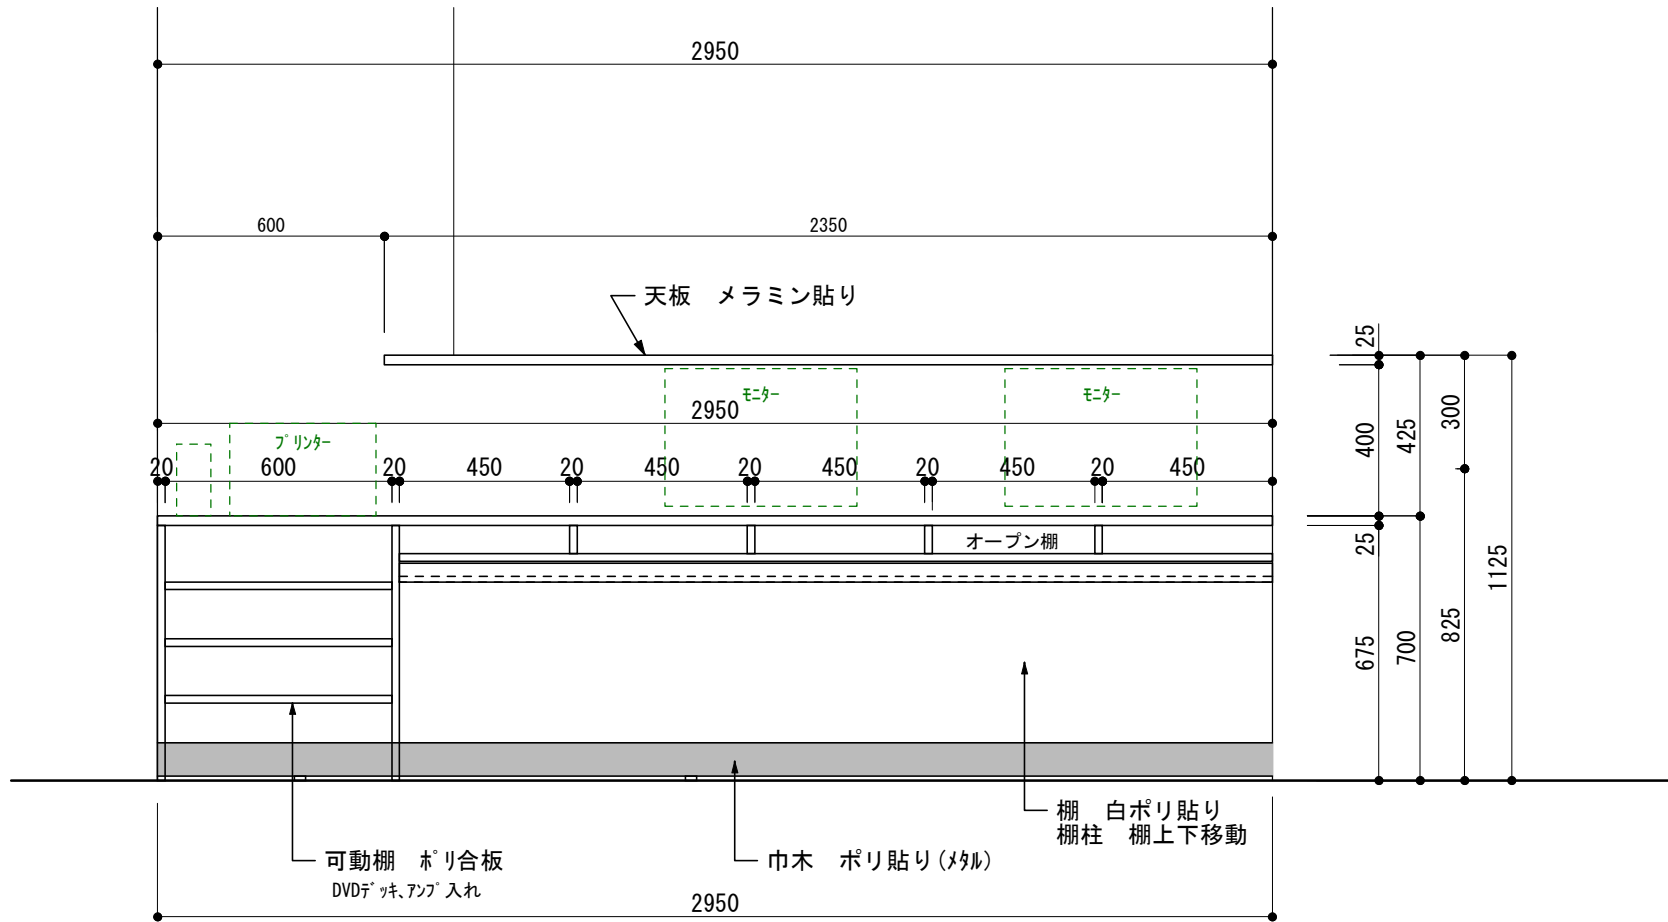

	商業施設企画設計施工		承認	設計	担当	SCALE	1 : 10・20	工事名称		NO
						DATE		図面名称	カウンター詳細図 (2)	

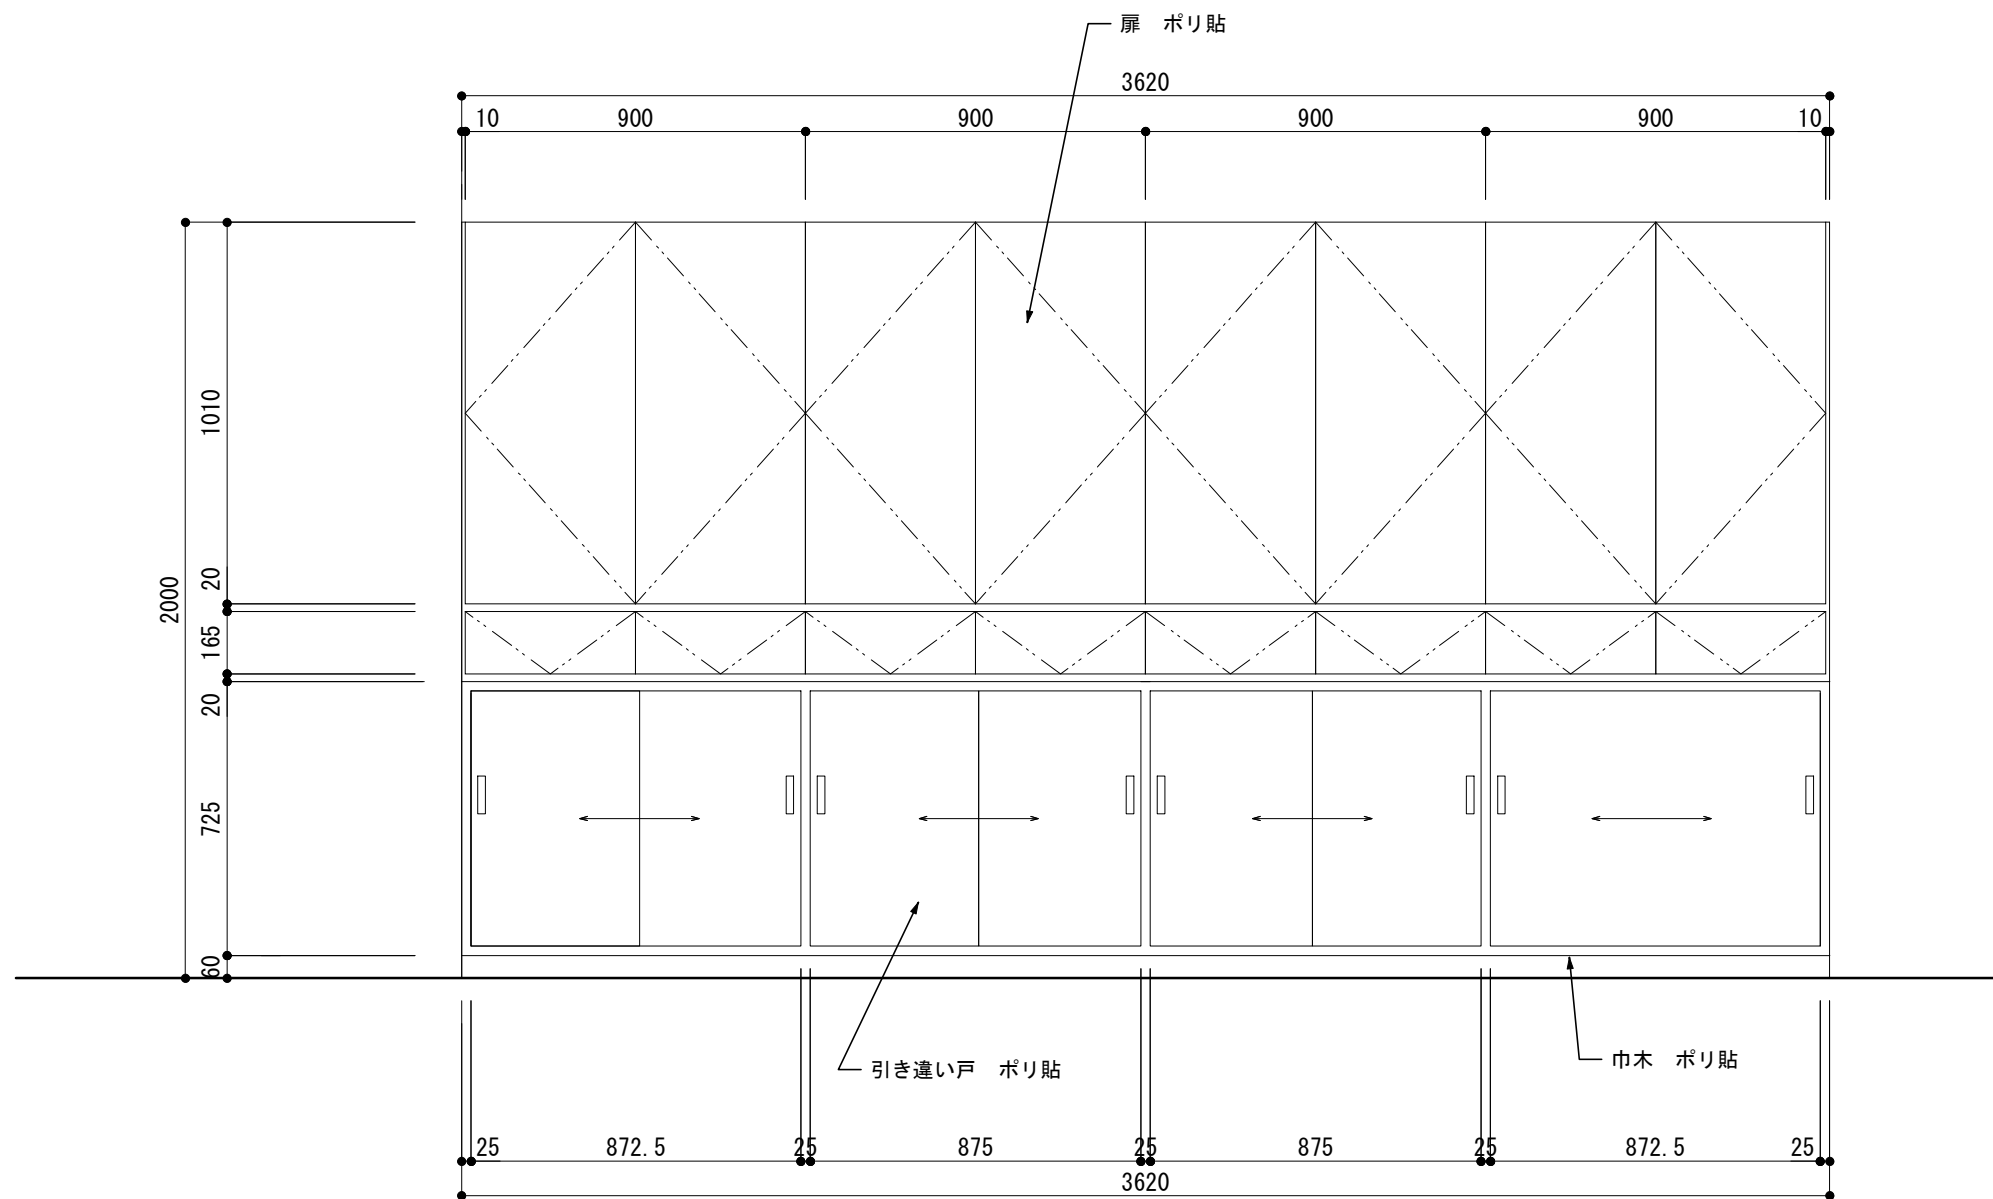

バック収納正面図 1/20

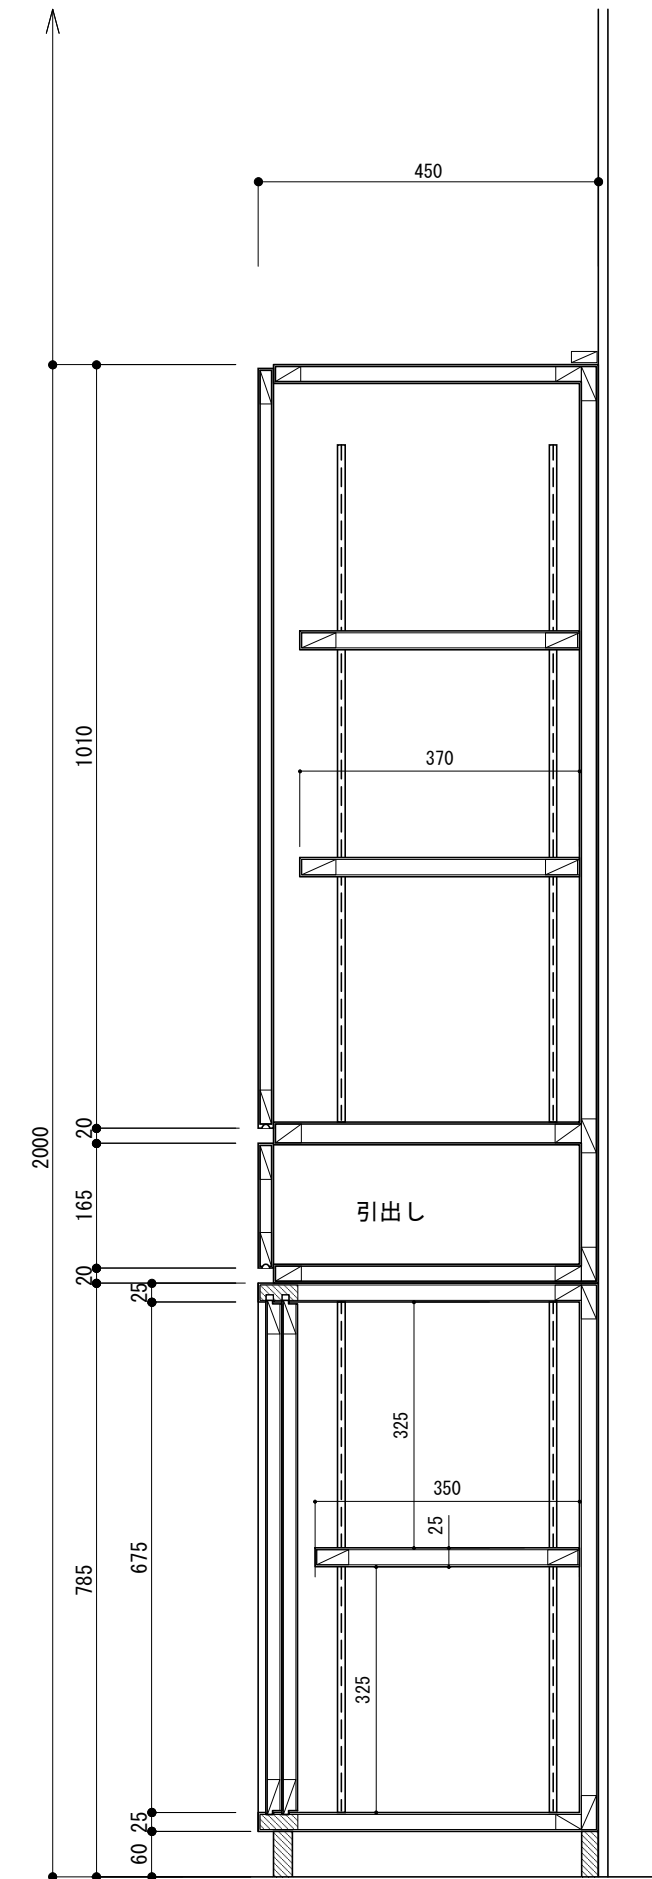

バック収納断面詳細図 1/10