



既存 壁
新設 壁

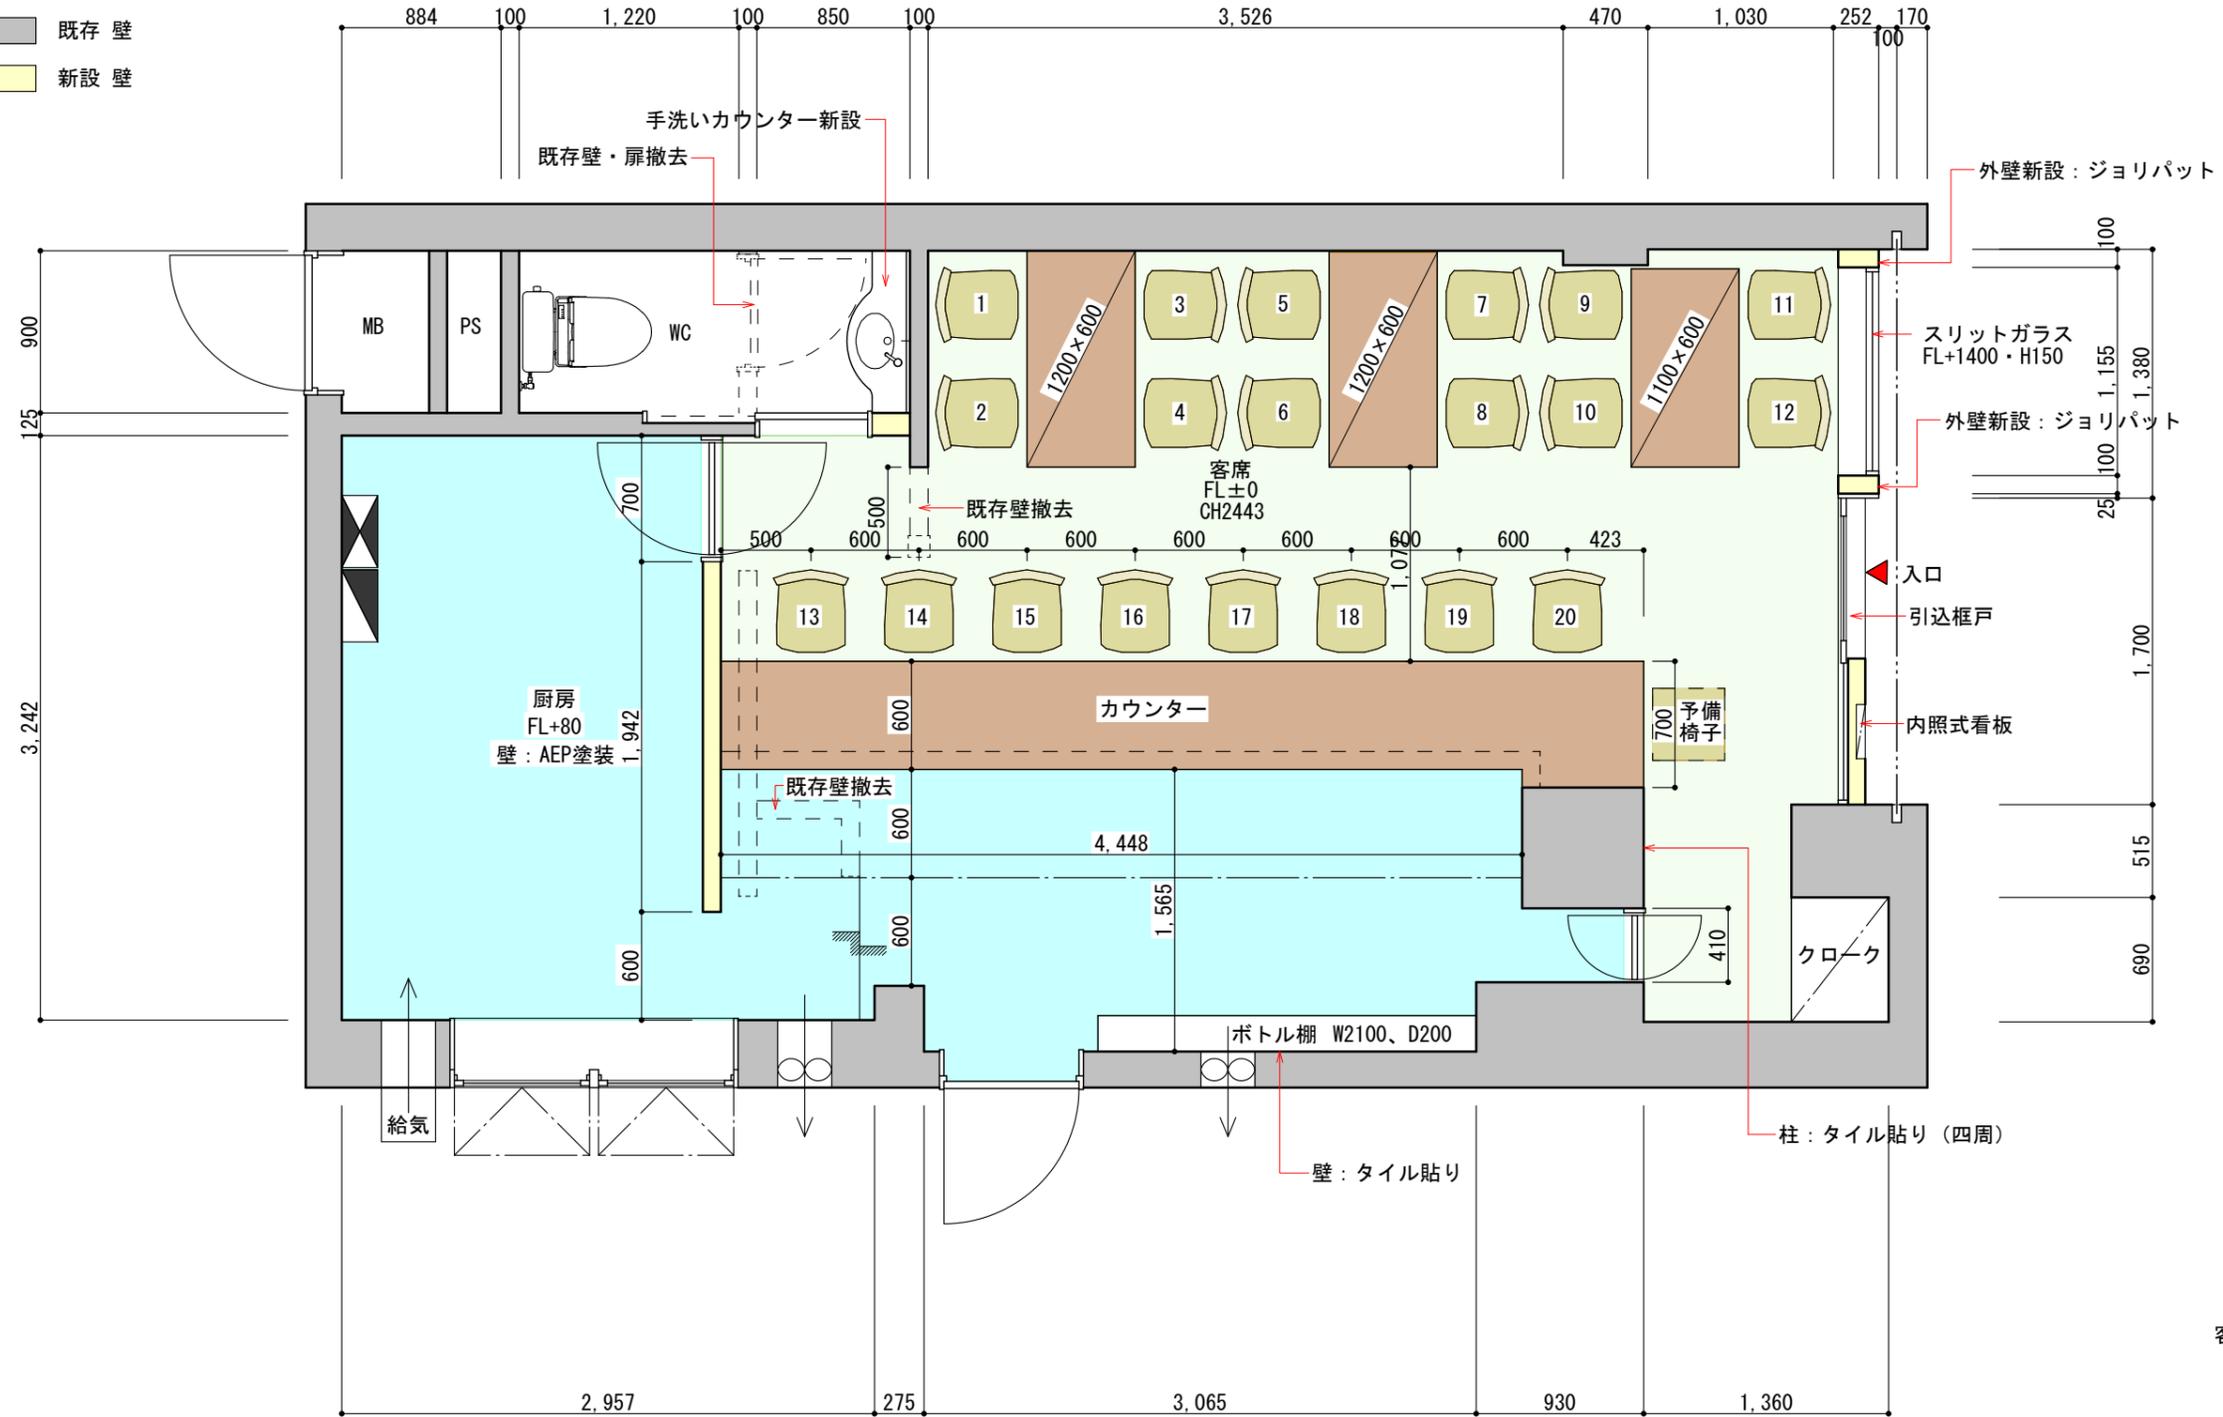

客席数	
カウンター席	8席
テーブル席	12席
合計	20席
客席面積	16.92㎡
厨房面積	13.83㎡

手洗い器設置位置要打合せ

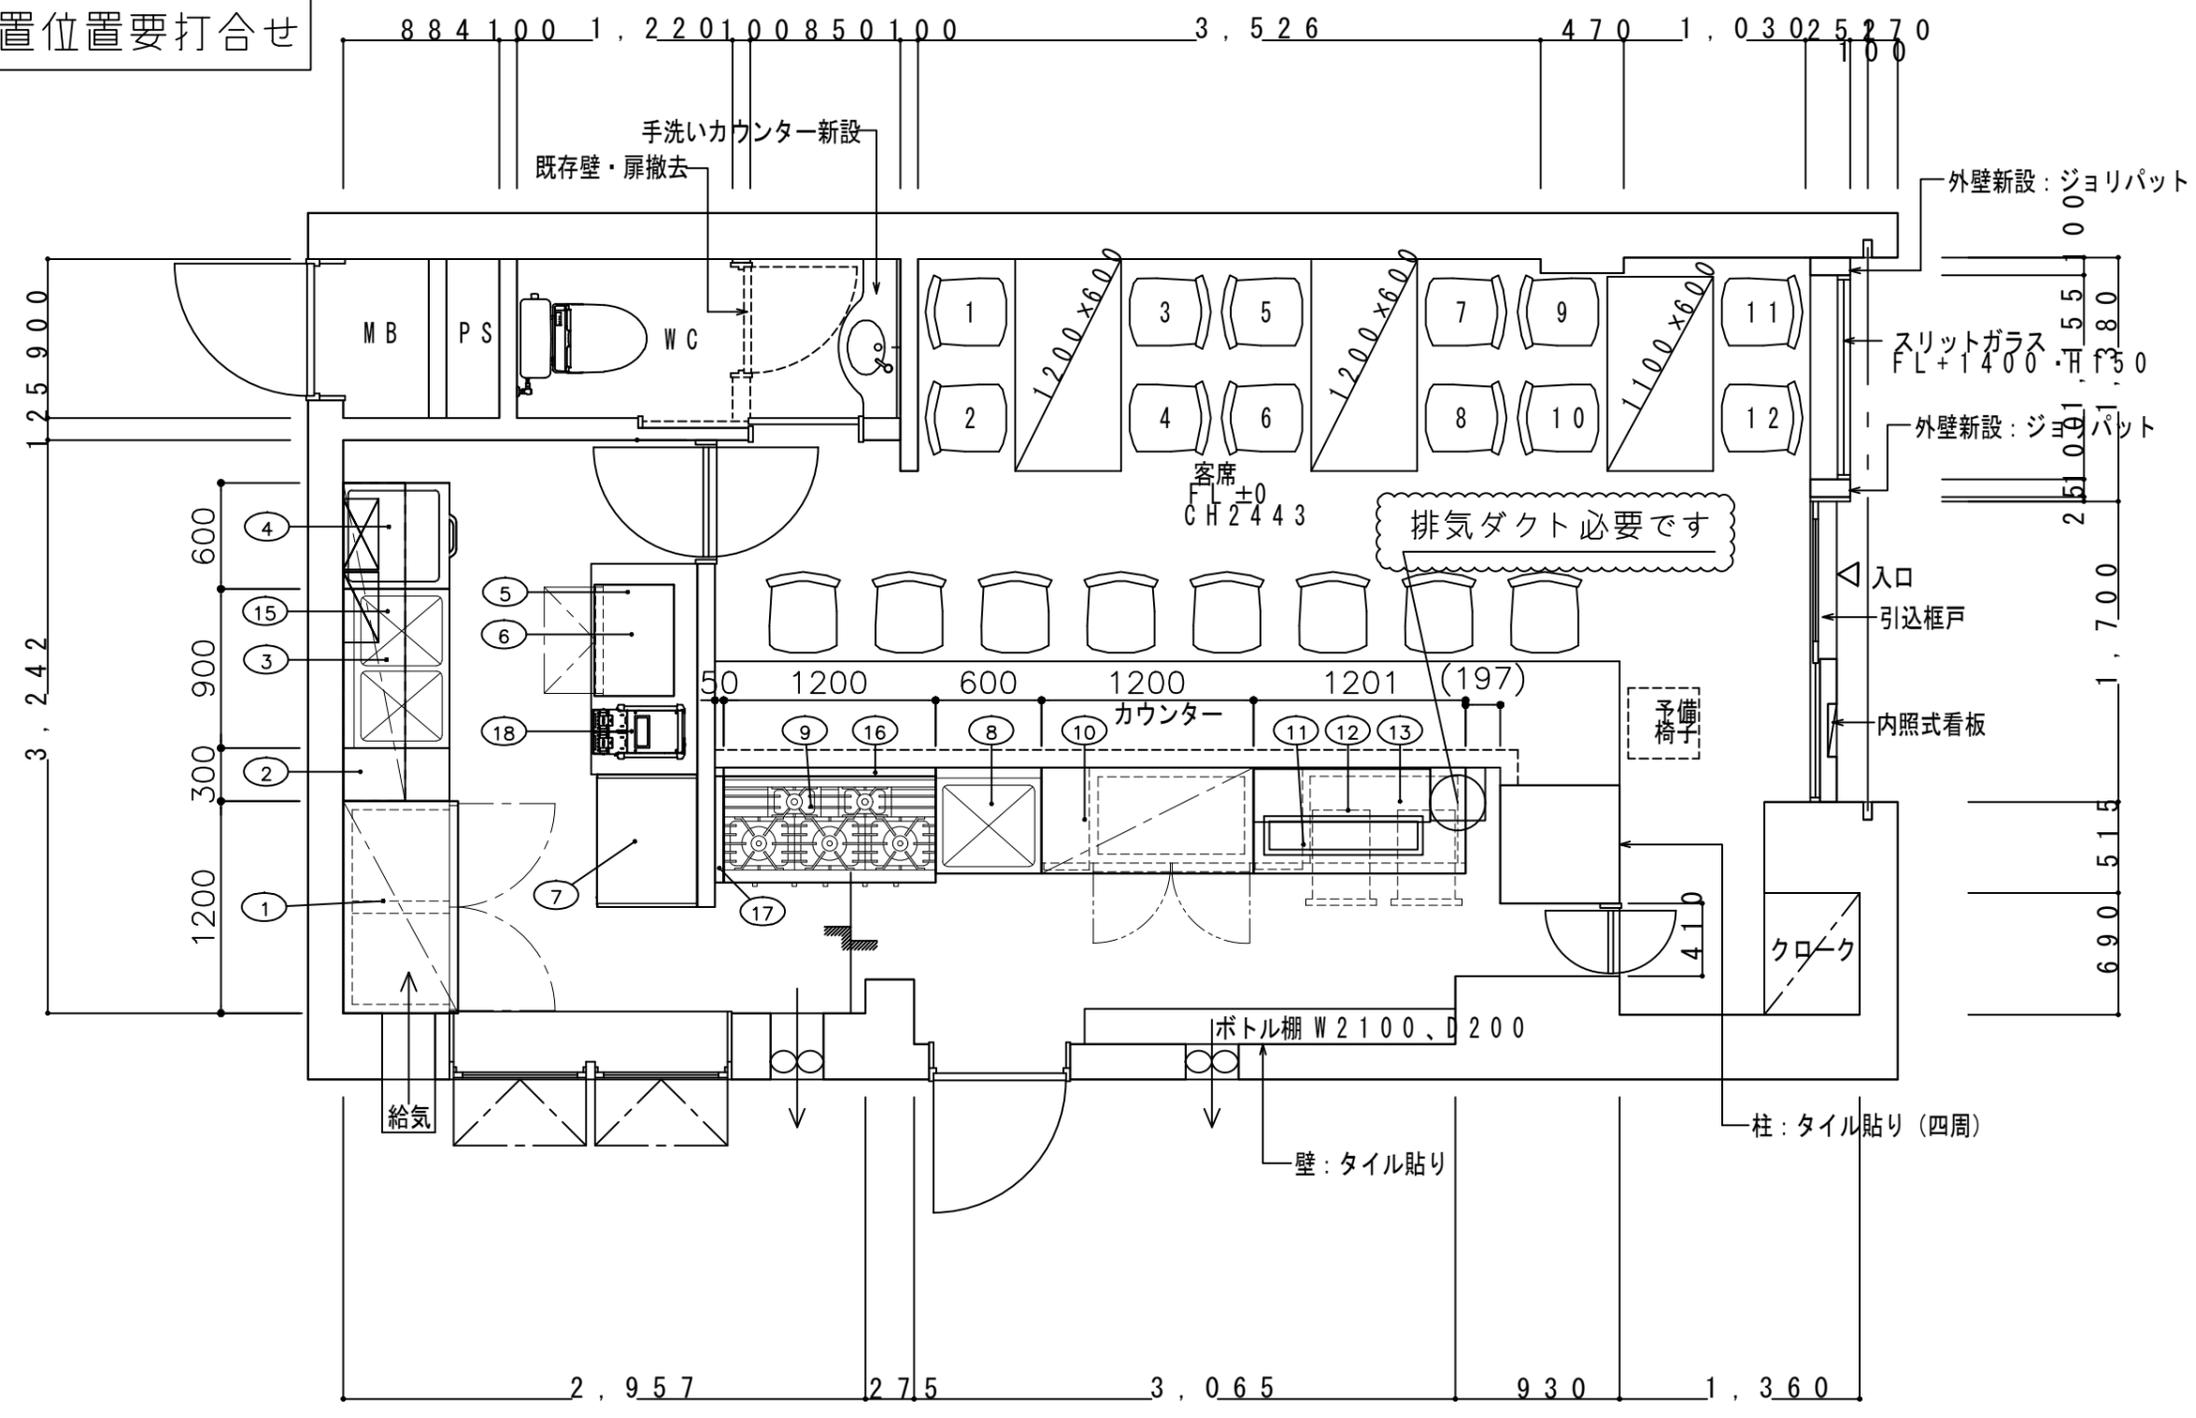

【注意】 壁は不燃構造で仕上げることを前提に設計しておりますが、加熱機器には火災防止の為、50mmの防熱板を設けています。防熱板は不燃構造と確認出来る場合のみ、取除く事が出来ます。厨房機器に対して有効な給排気量が確保されているものとします。

【凡例】 不燃構造部分（法的な区画は諸官庁の確認が必要です。）

	変更事項 ALTERATION	尺度 SCALE	日付 DATE	図番 DRAWING No.	工事名 TITLE	納品日 DATE OF DELIVERY	
	L1	1/40	2018.08.16	42_1907019	店舗計画		
	L2						
	L3	検図 CHECK	設計 DESIGN	製図 DRAW	営業担当 CHARGE	図面名称 DRAWING CORD	承認印 APPROVED
	L4					厨房機器配置図	
	L5						