


既存壁
新設壁

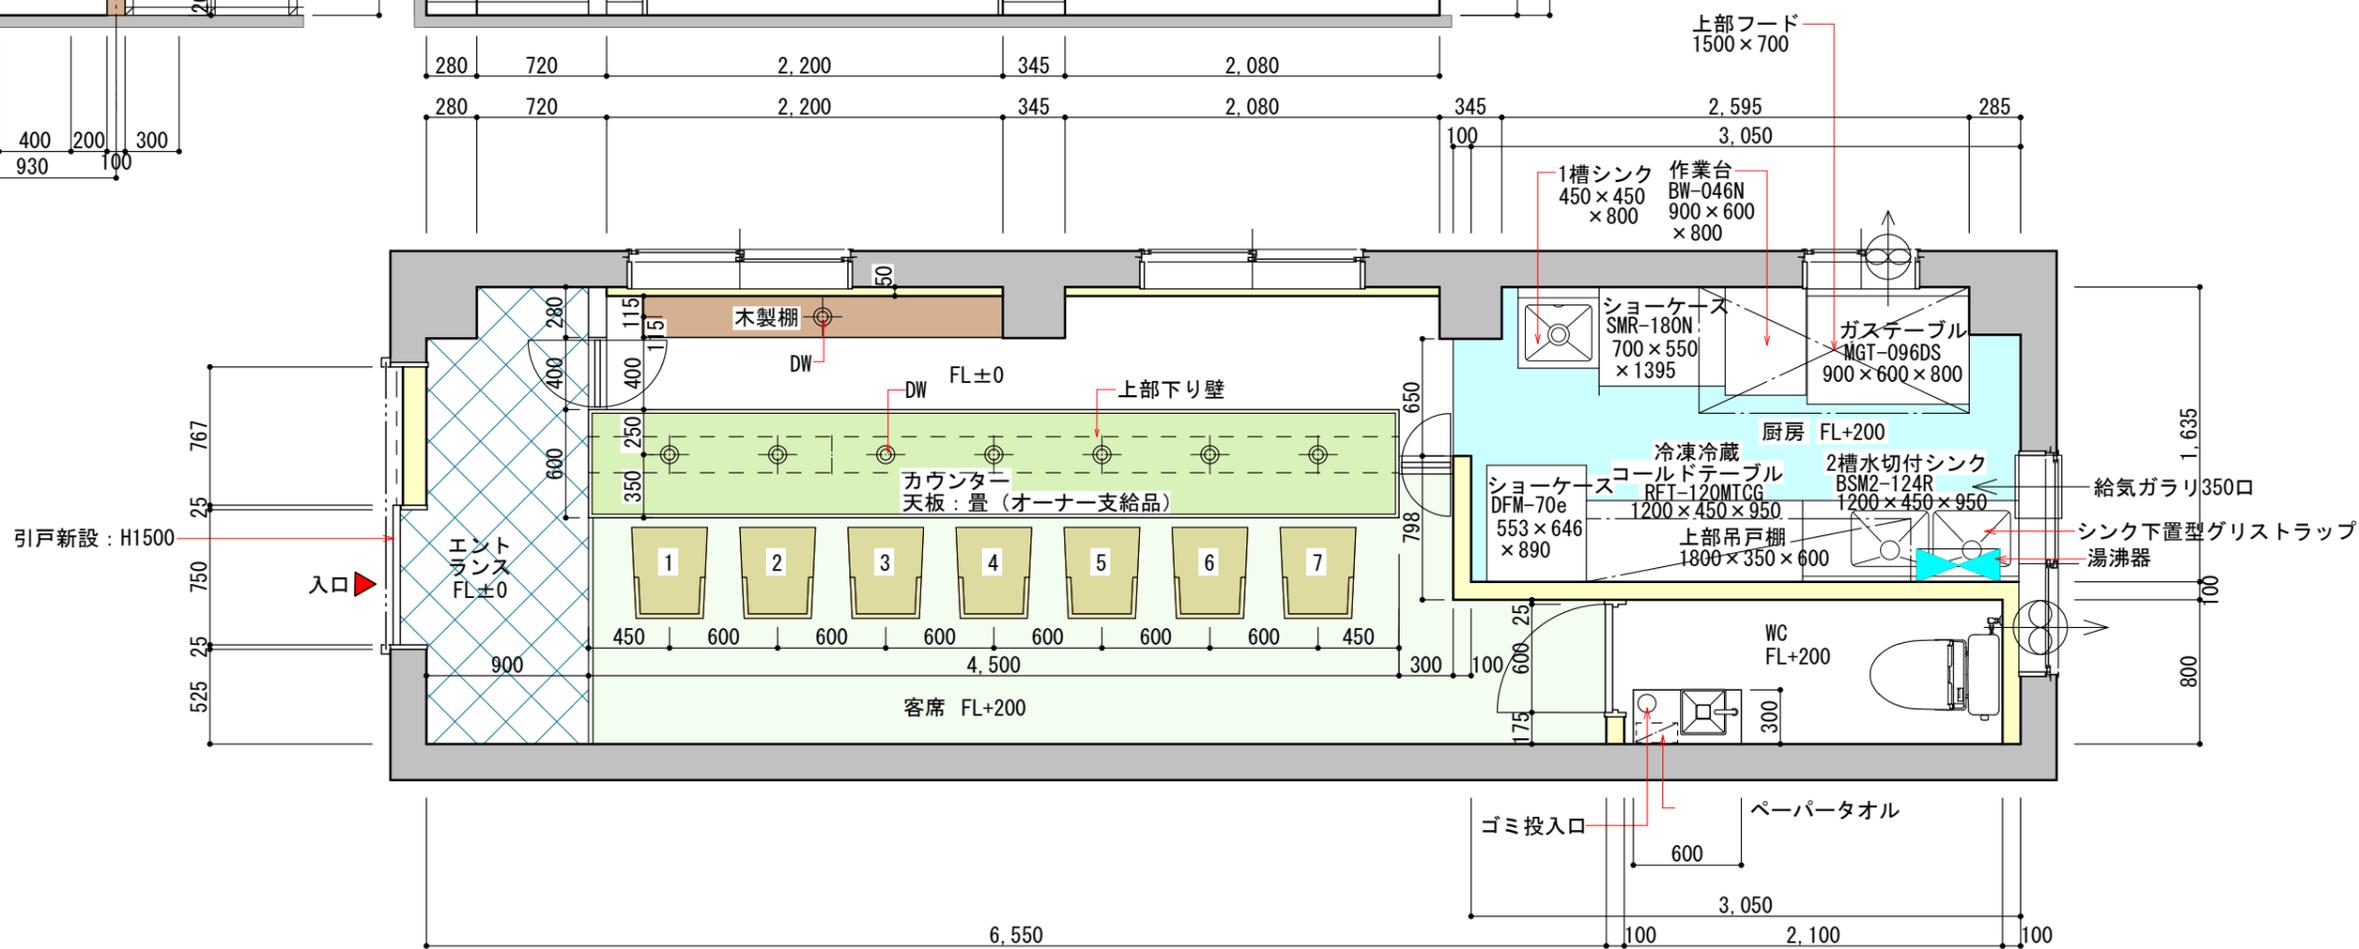

客席数	
カウンター席	7席
テーブル席	0席
合計	7席
客席面積	7.90㎡
厨房面積	4.86㎡

PROJECT (仮称) 日本料理店 店舗計画

ADDRESS 東京都目黒区碑文谷

TITLE 平面計画

SCALE 1:40

DATE 2019.10.01

STAFF