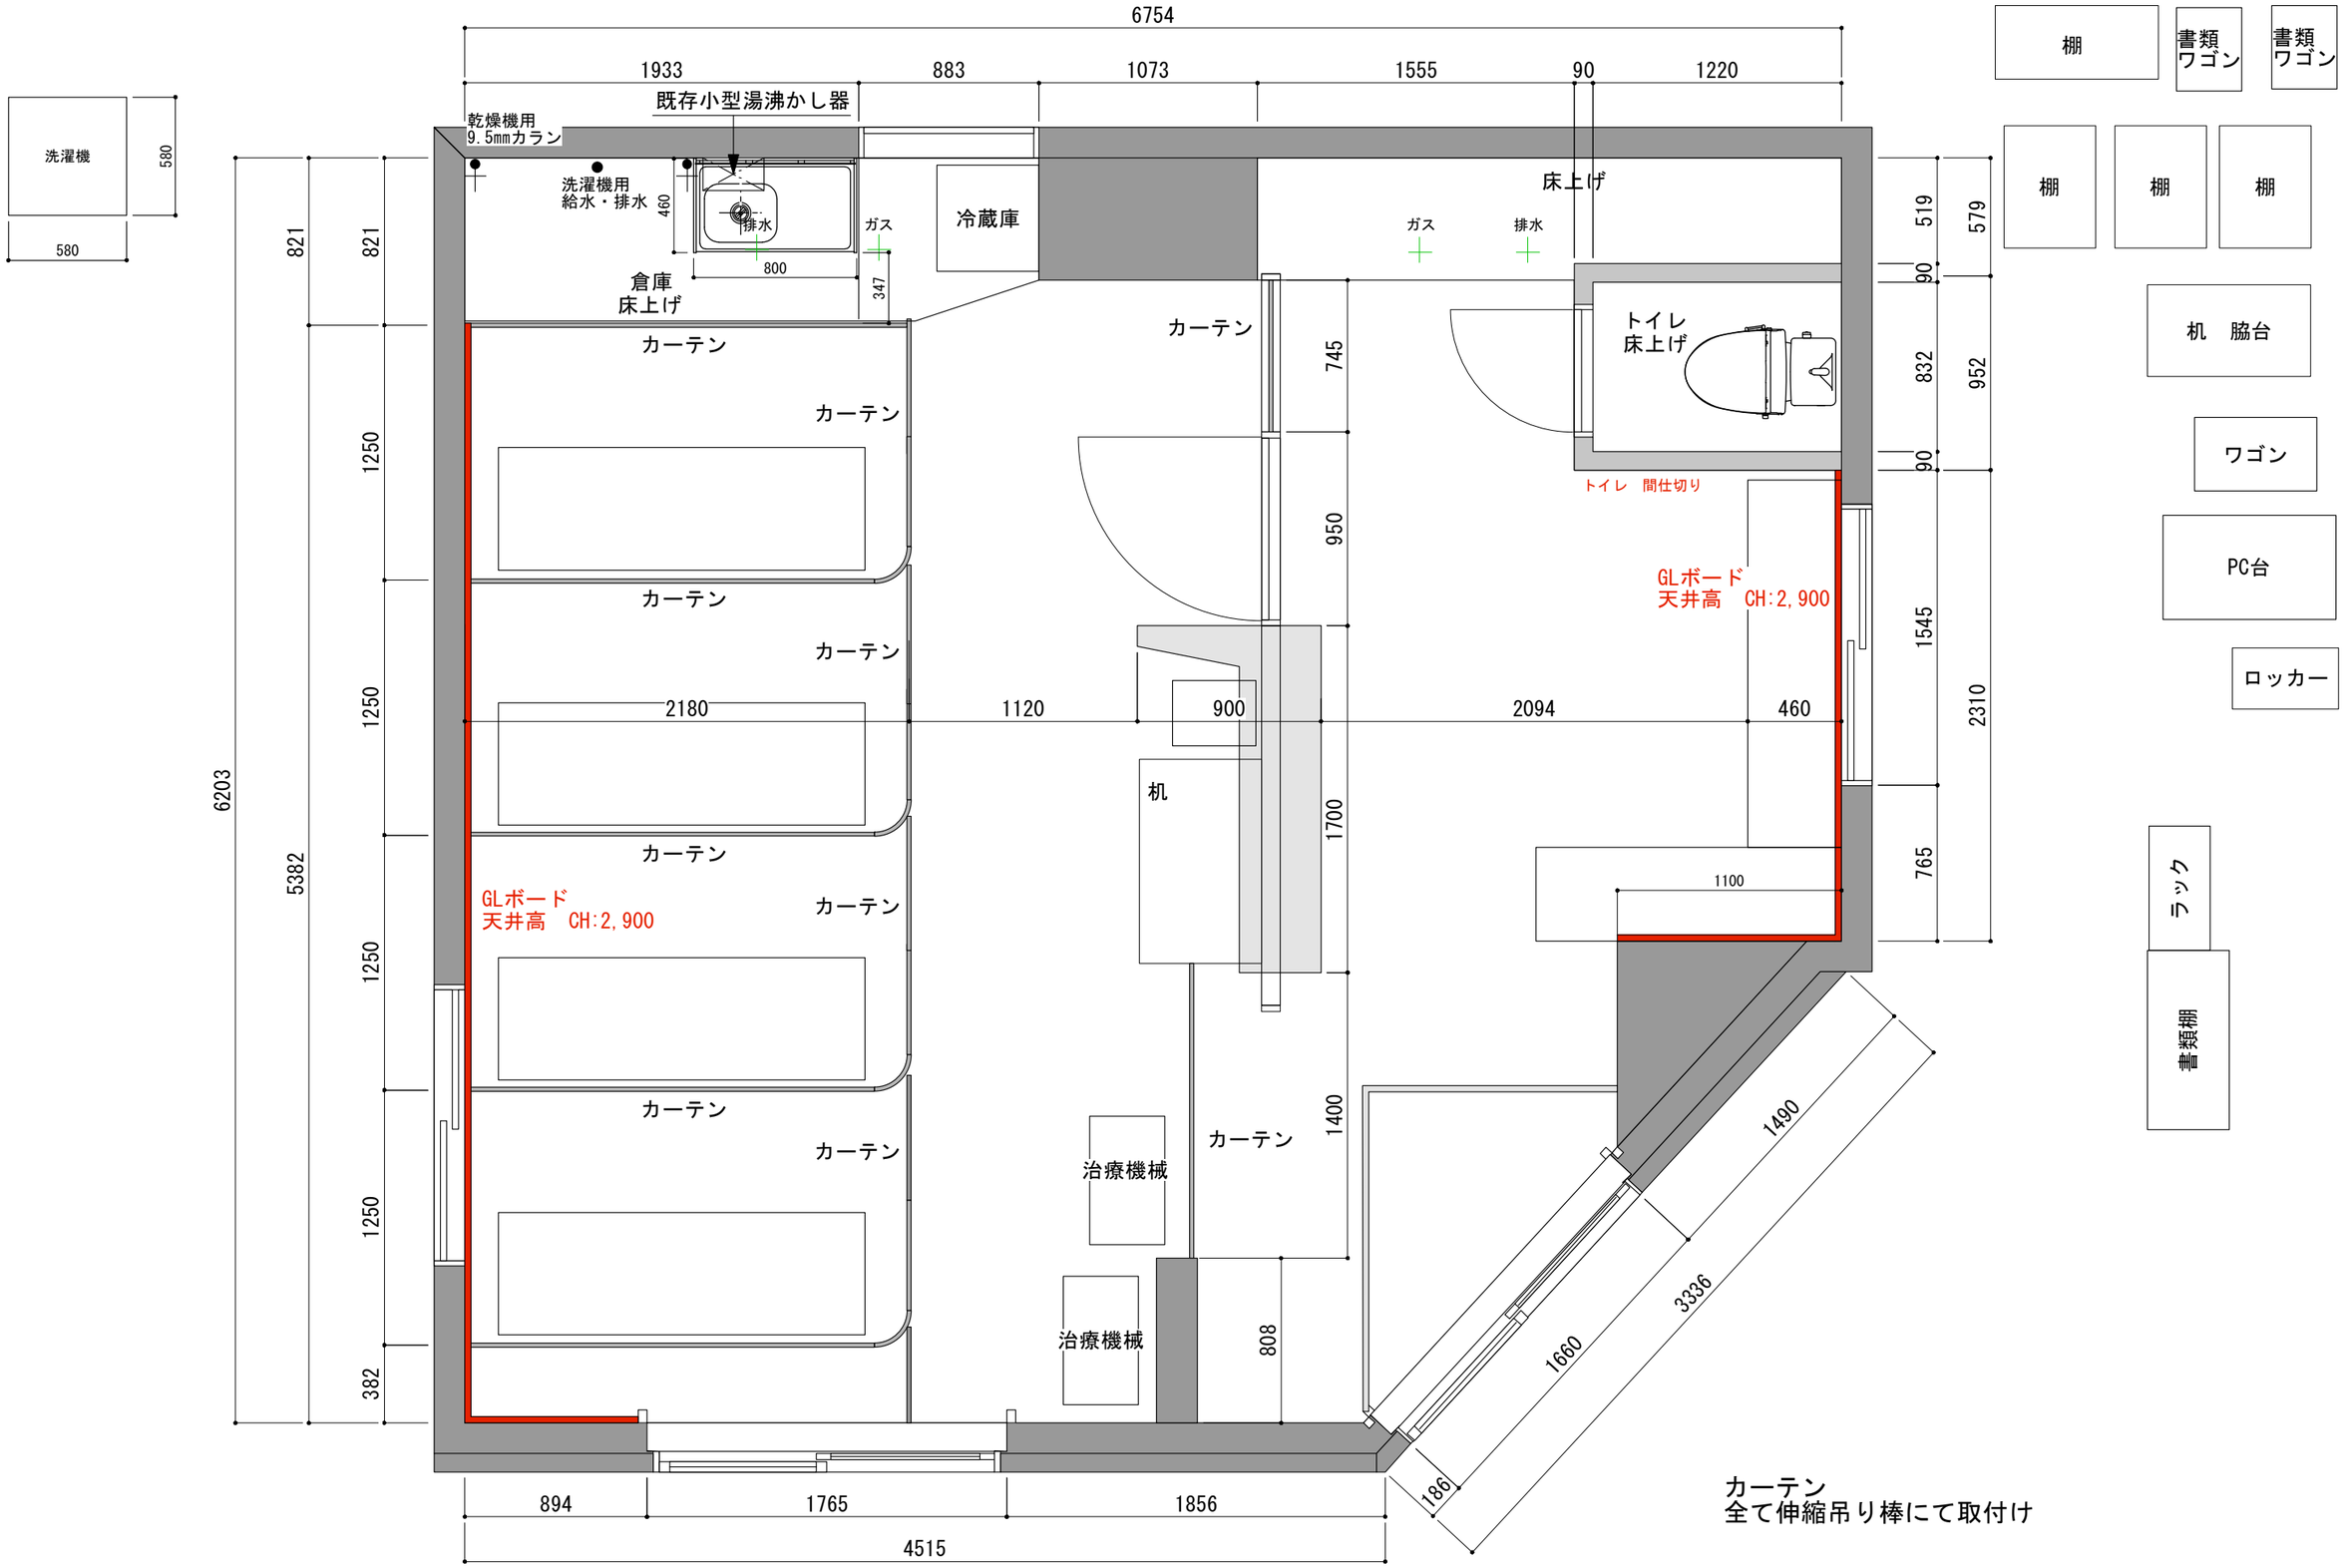

[redacted]

project　治療院　内装工事　title　レイアウト　date　scale　1/30