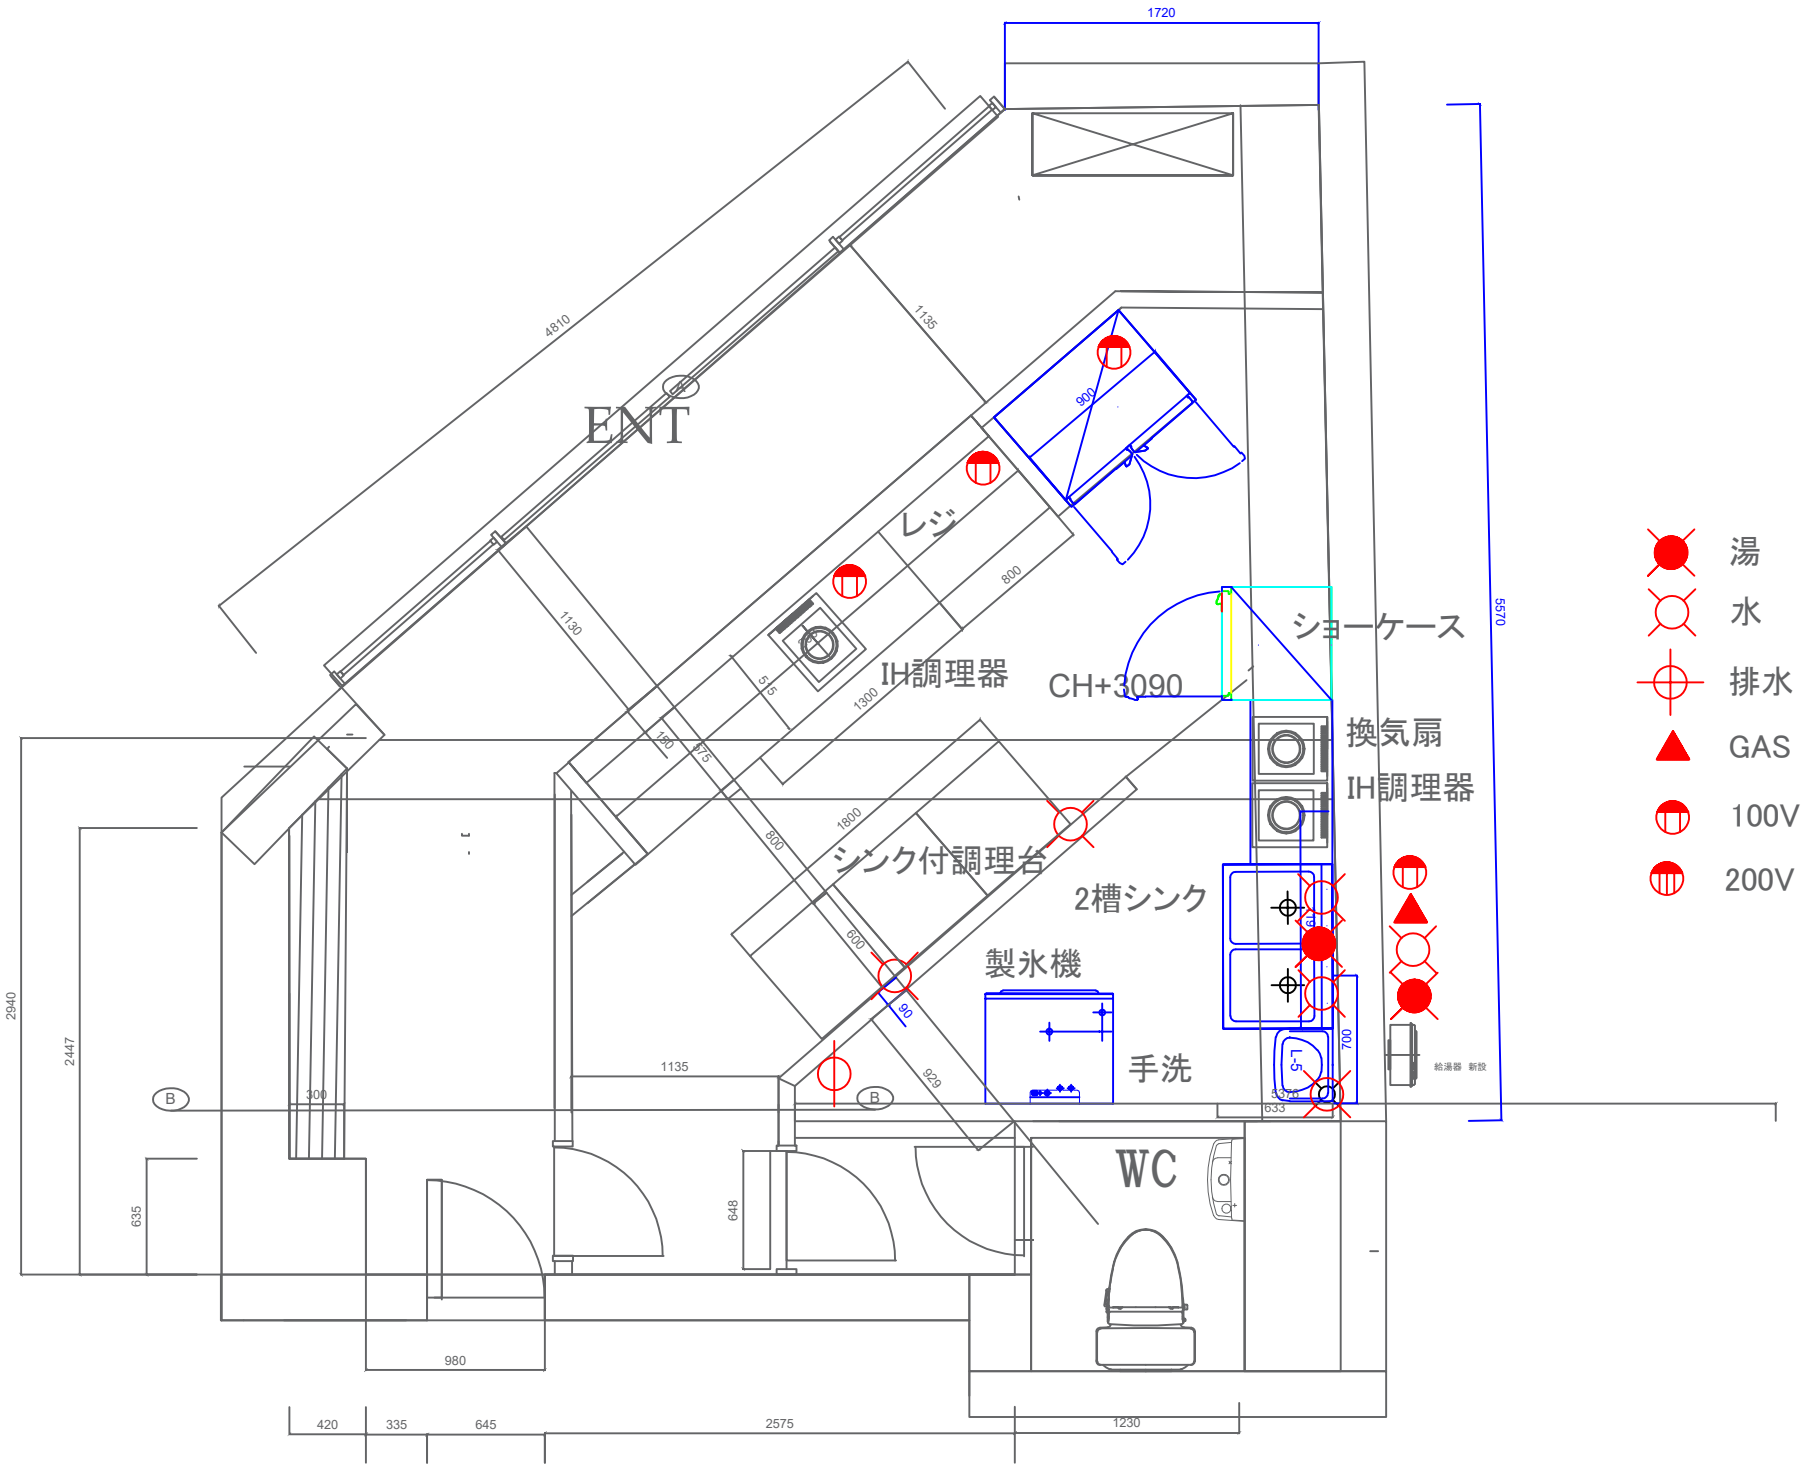

PROJECT	ADDRESS	TITLE	SCALE	DATE	STAFF
（仮称） 池袋タピオカ 店舗改修工事	豊島区西池袋	平面図	1:30	2019. 7. 20	