


■ 既存 壁
 ■ 新設 壁

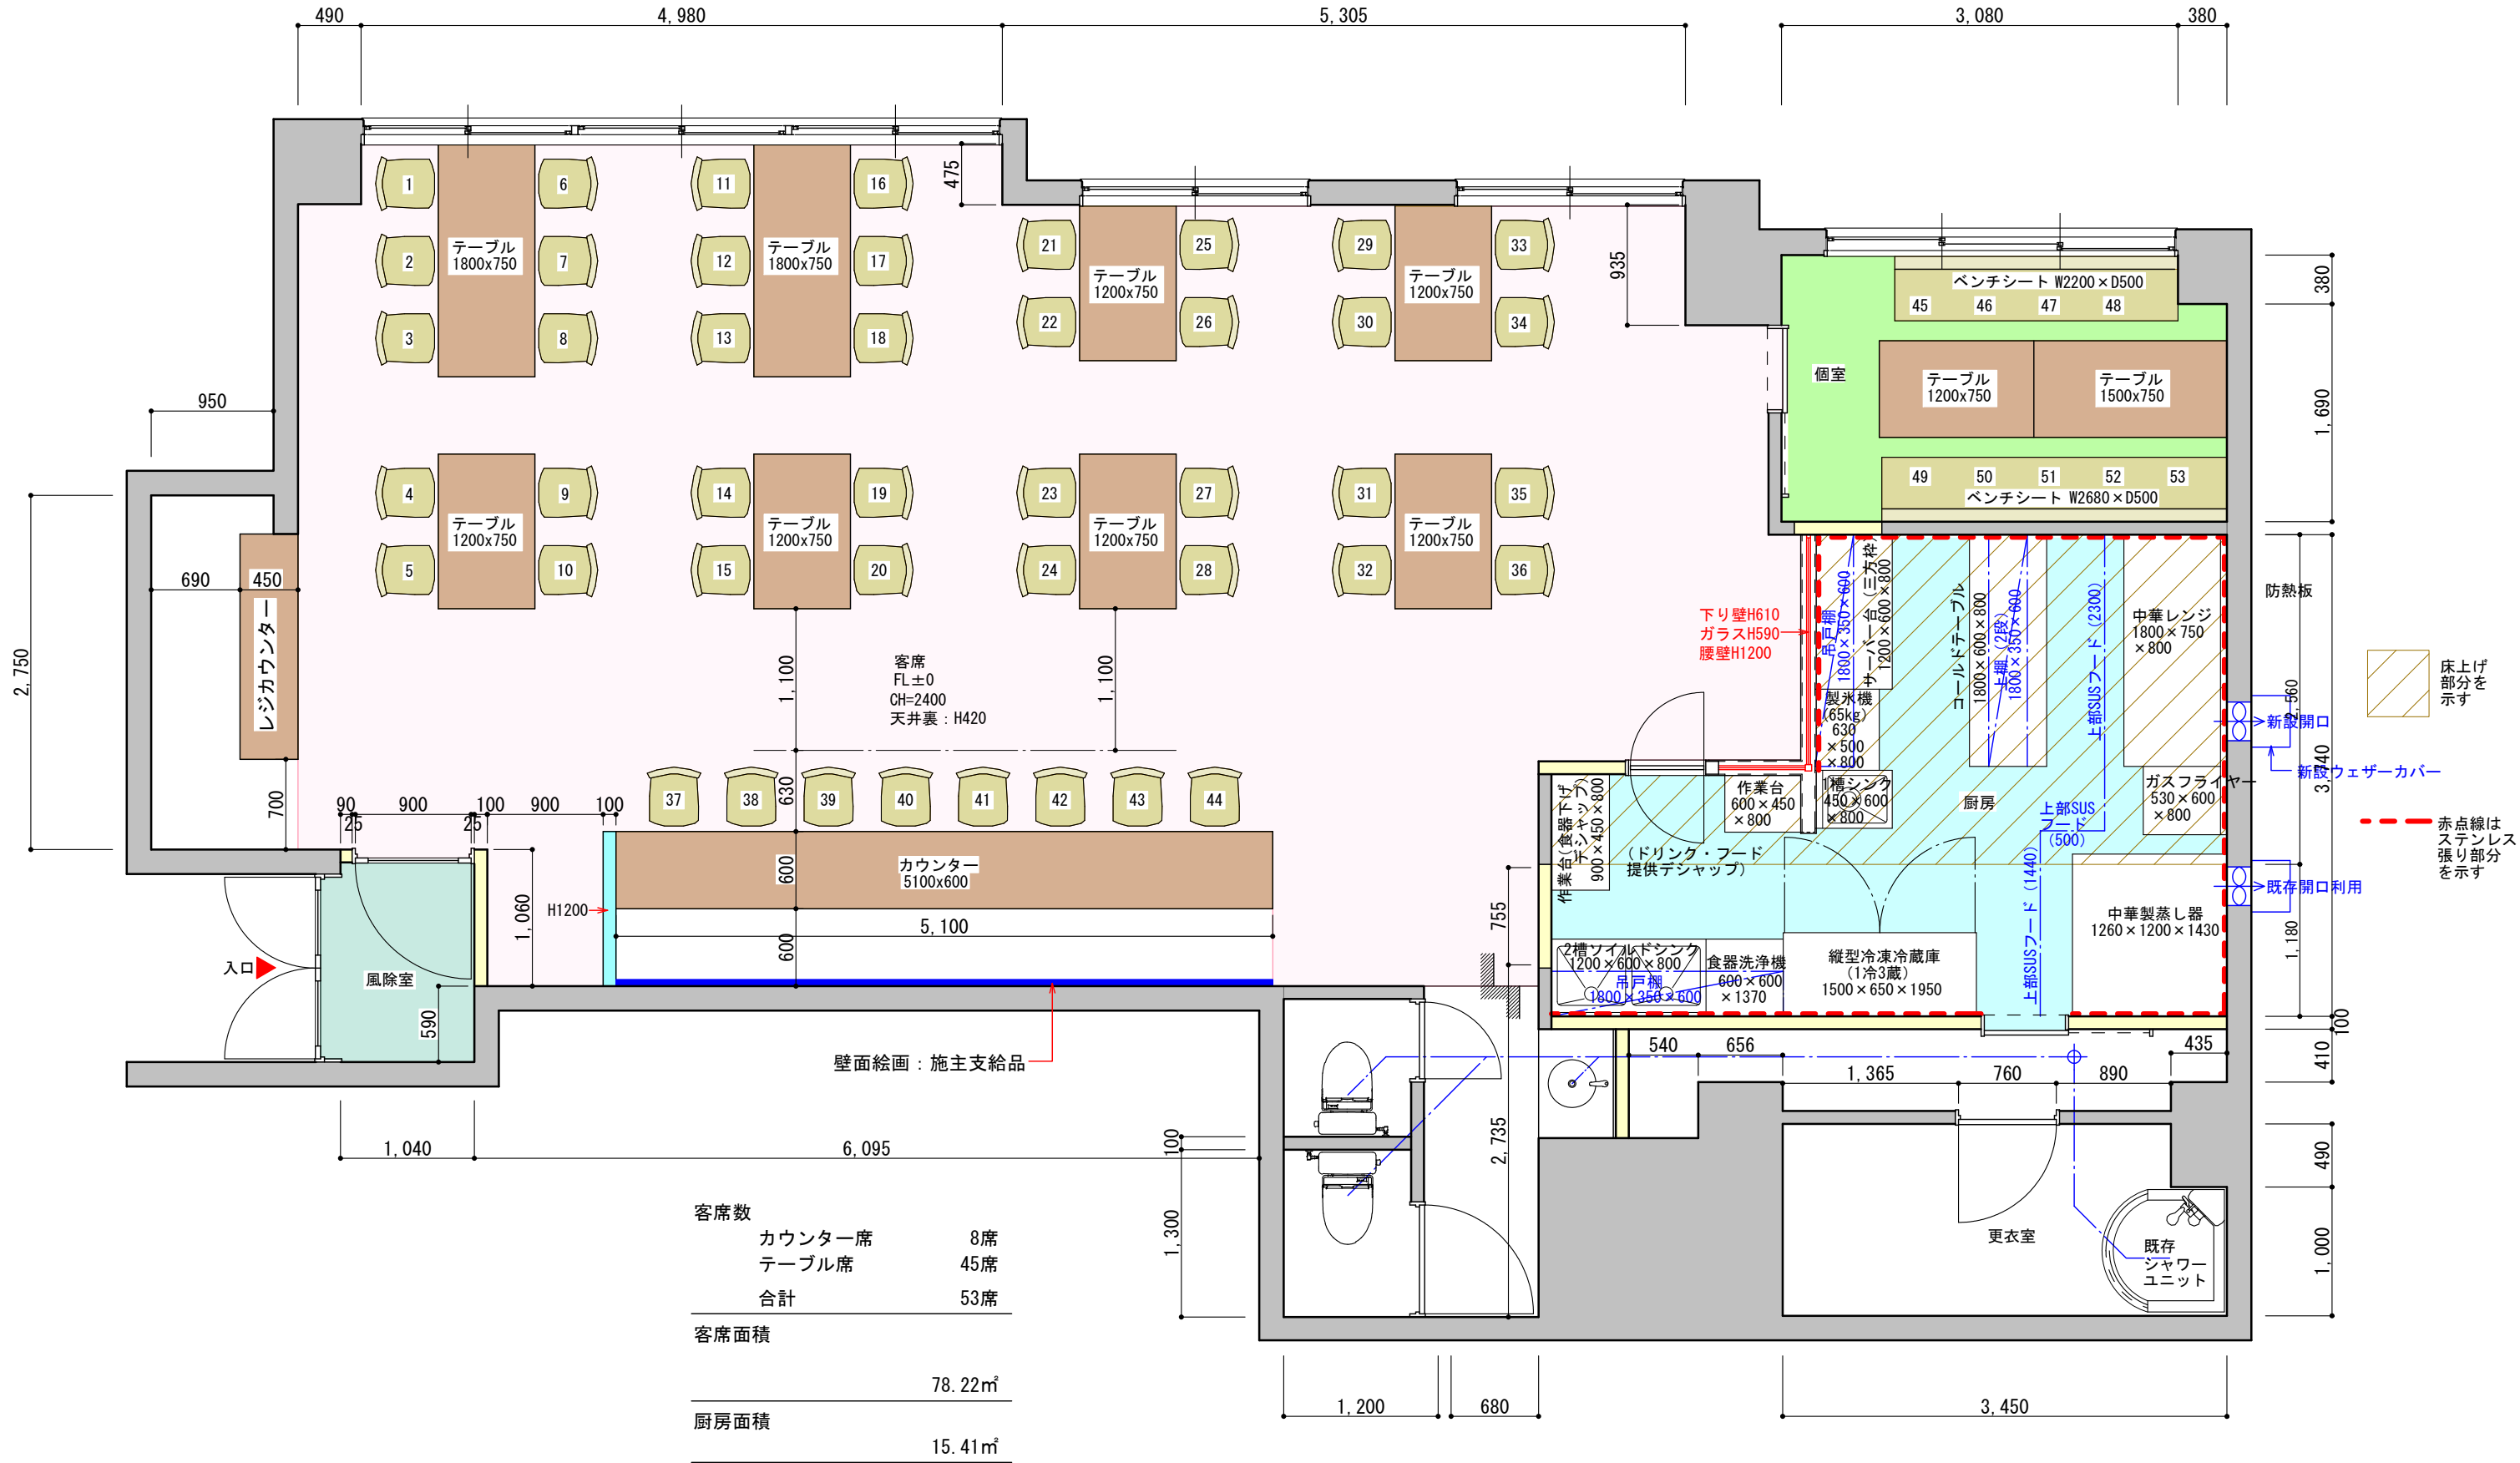

客席数	
カウンター席	8席
テーブル席	45席
合計	53席
客席面積	78.22㎡
厨房面積	15.41㎡